


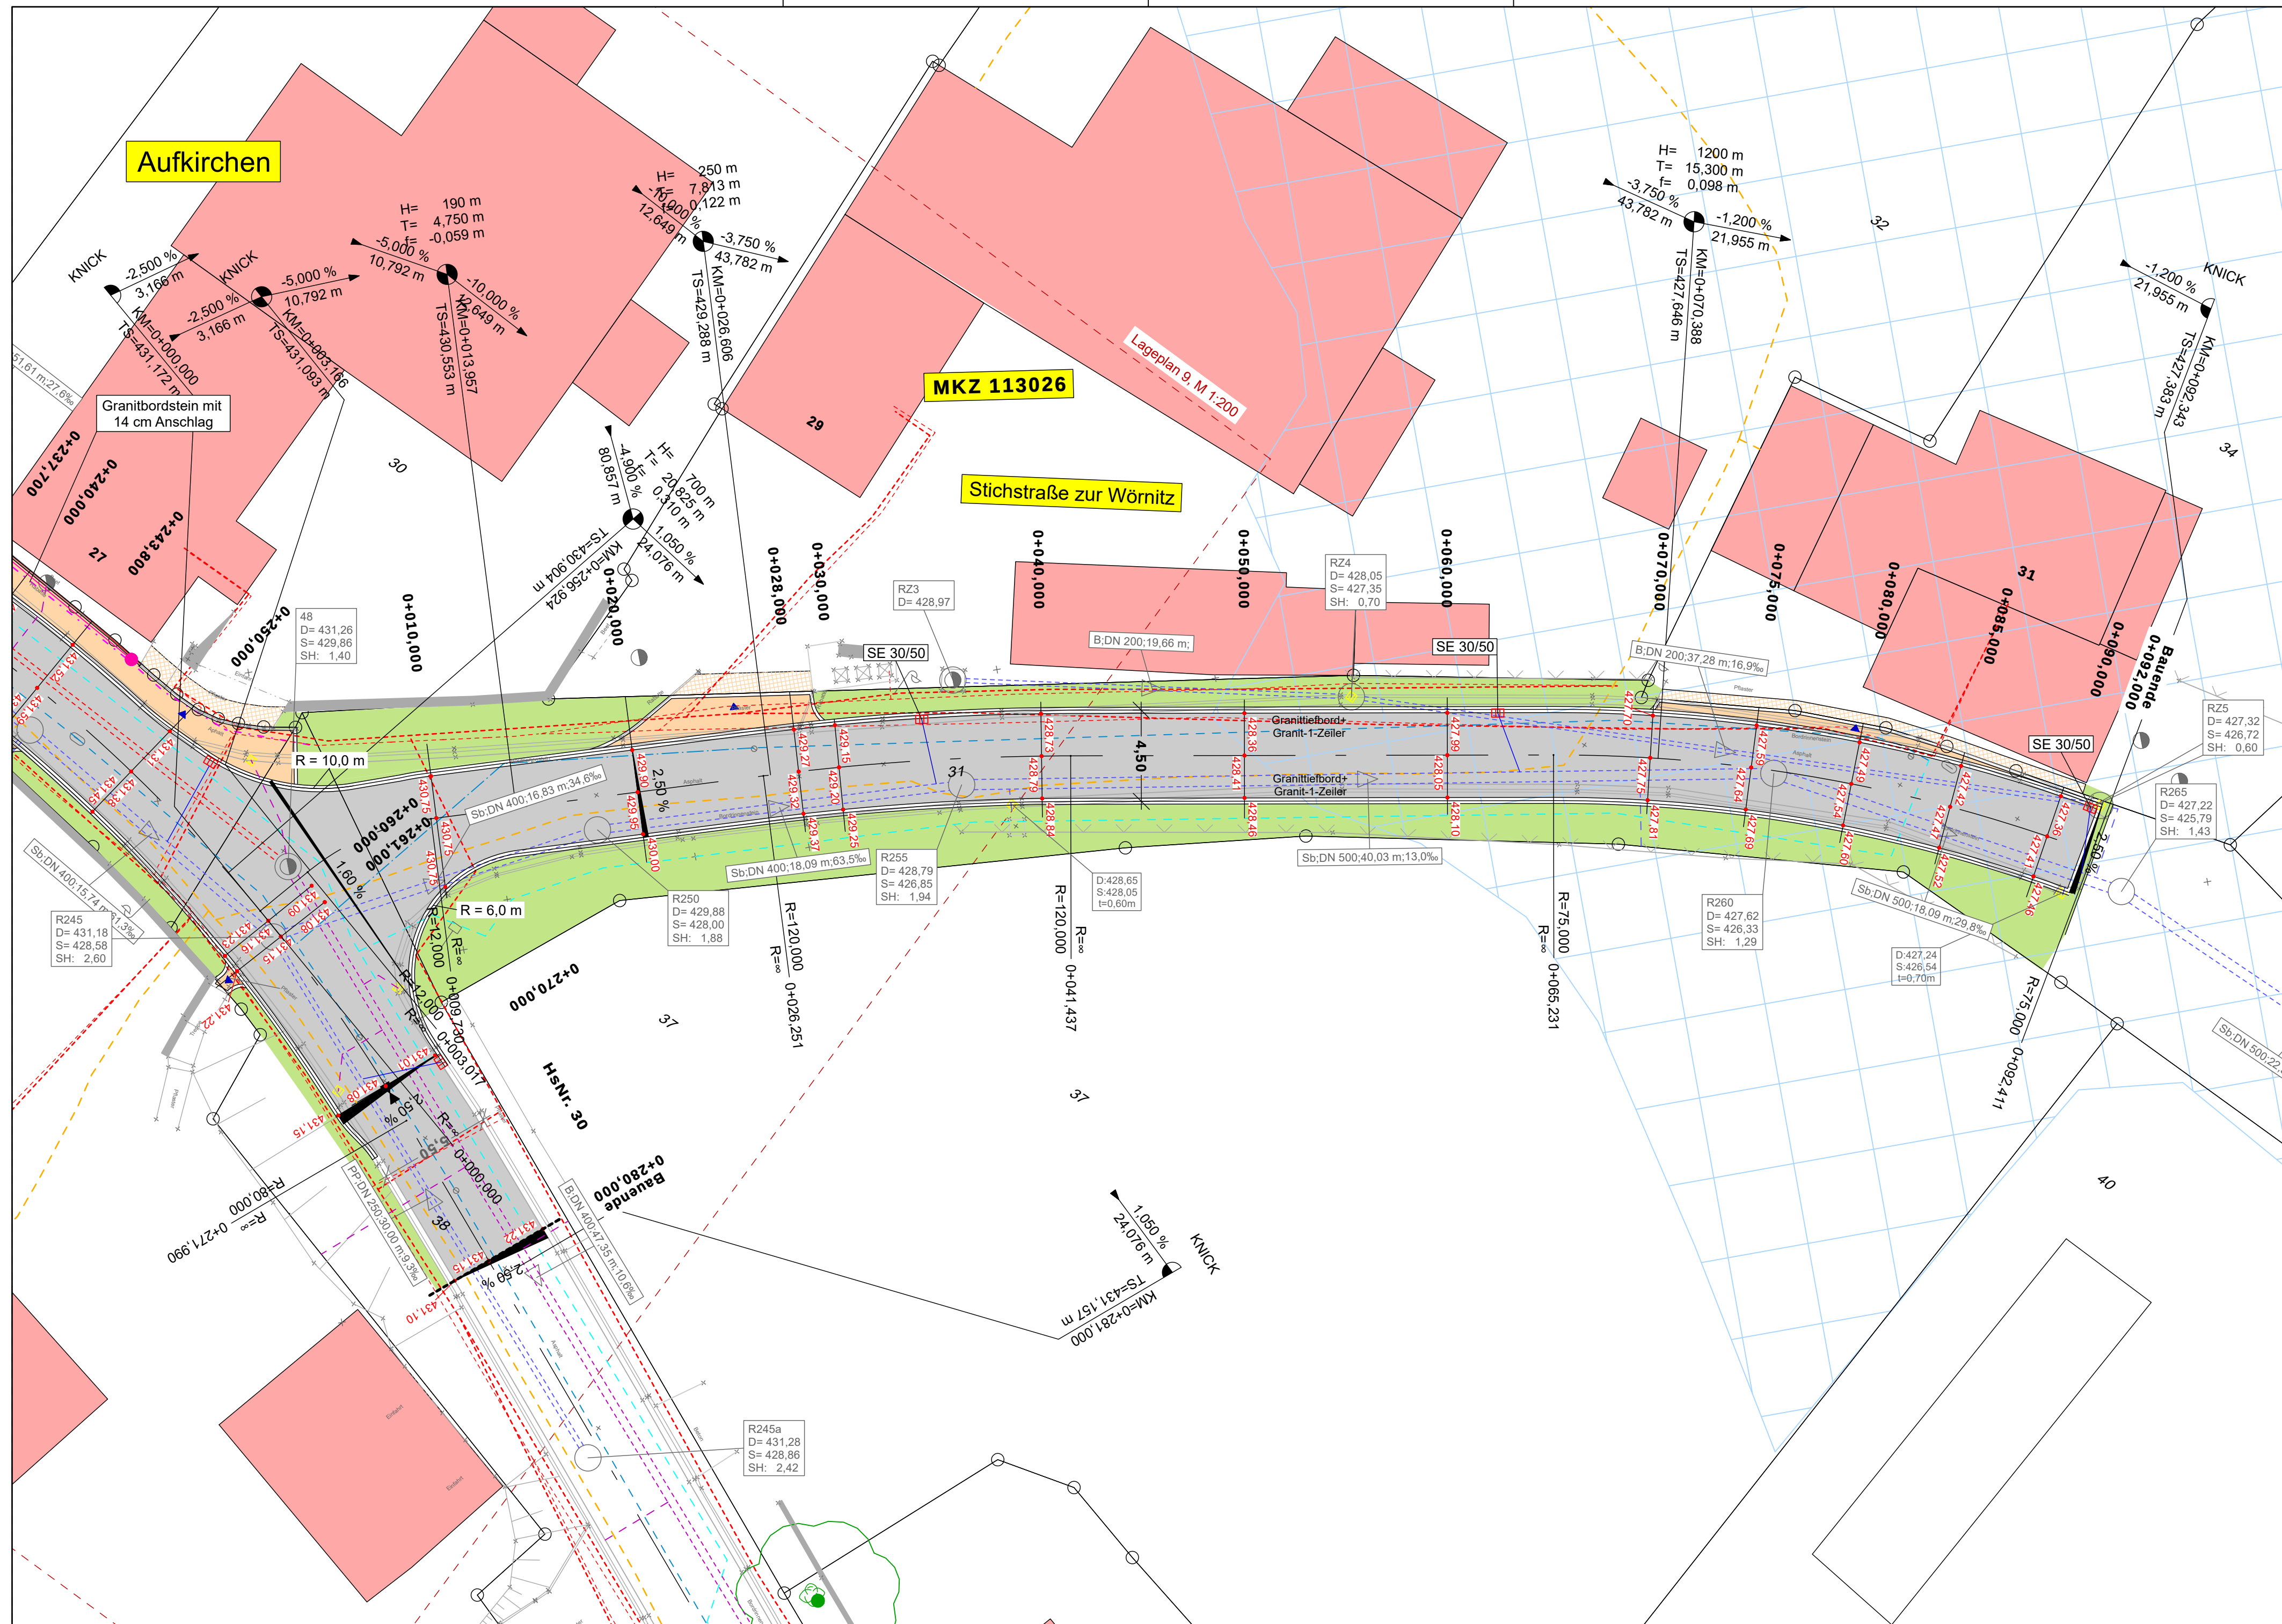

Zeichenerklärung

Planung

	Fahrbahn (asphaltiert)
	Gehwege, Parkplätze und Zufahrten (Betonpflaster)
	Wassergebundene Decke
	Parkplatz mit Betonrasenfugenpflaster
	Granitgroßpflaster in Reihen
	Granitkleinpflaster in Segmentbögen
	Granitkleinpflaster in Reihe
	Angleichung Asphalt
	Angleichung Pflaster
	Angleichung Schotter
	Angleichung Beton
	Grünfläche
	Natursteinmauer (einreihig)
	Natursteinmauer (zweireihig)
	Einschnitt/Abtragsbereich
	Planung bereits gebauter Bauabschnitt

Verwaltung

	Flurstücksgrenze
264	Flurstücksnummer
	Bodendenkmal
	FFH-Gebiet / Sonderbaugebiet
	Vogelschutzgebiet
	Überschwemmungsgebiet (HQ 100)
	Biotop

Vermessung

	Messpunkt
	gemessener Punkt
	Höhenbolzen
	Straßenablauf 50/50
	Straßenablauf 30/50
	Muldeneinlauf
	Schachtdeckel
	Durchlass
	Wasserschieber
	Unterflurhydrant
	Entlüfter
	Gasschieber
	Schild

Technische Details

	Längsneigung und Abstand zum nächsten Neigungsbruchpunkt
	Gradientenhochpunkt
	Gradiententiefpunkt
	MKZ-Grenze
	Querneigung
	Einfahrt/ Zugang
	Grenze MKZ-Bereich
	Straßeneinlauf
	gepl. Leuchtenstandort (Planung NERGIE)
	gepl. Leuchtenkabel (Planung NERGIE)
	Granitbordstein Hochbord
	Verlauf Zaun (von Gemeinde in Eigenregie errichtet)
	Betonfundament 30x30x60 für Zaun

Versorgungseinrichtungen

vorhanden

	Stromleitung
	Trinkwasserleitung
	Telekomleitung
	Nahwärmeleitung
	best. Mischwasserkanal
	best. Schmutzwasserkanal
	best. Regenwasserkanal

Other Symbols

	Laterne
	Strommast
	Verteilerkasten
	Entwässerungsrinne
	Zaun
	Hecke
	Baum
	LS Lichtschacht
	KF Kellerfenster
	Geländer
	Böschung
	HB Hochbord
	TB Tiefbord

Vorhabensträger: Dorferneuerung Aufkirchen 2 Gemeinde Gerolfingen		Anlage: 2.10
Planbezeichnung: Lageplan 10 Stichstraße Wörnitz MKZ 113026		Plannummer: 202216 / Lageplan_MKZ_StichstraßeWörnitz_Ausschreibung_P1T
Vorhabensträger: Teilnehmergemeinschaft Aufkirchen 2		Leistungsphase: Ausschreibung
Maßstab: 1:200		Index / Datum: 00 / 25.02.2026
Entwurfsverfasser:		

cardi