


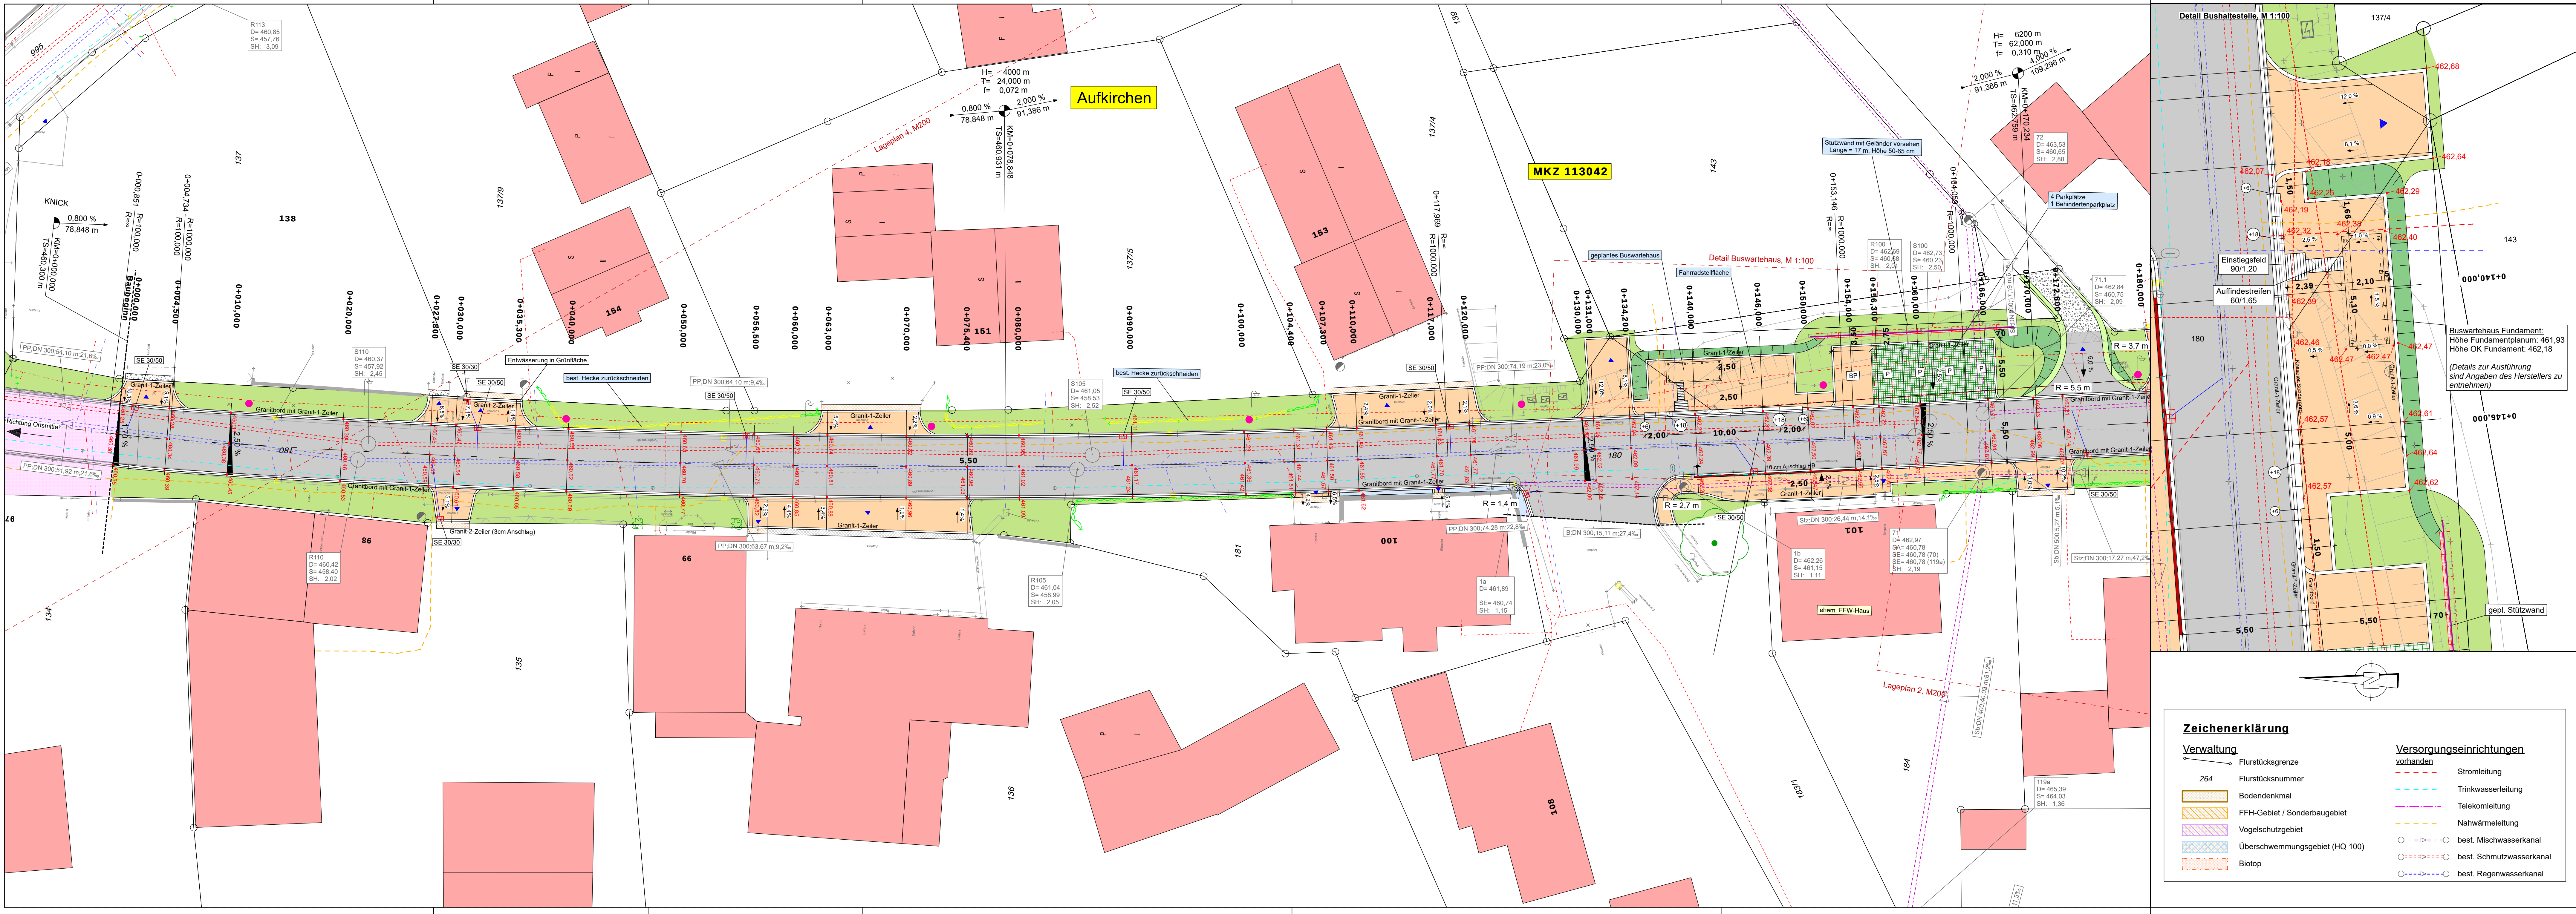

Zeichenerklärung

Planung

	Fahrbahn (asphaltiert)		Längsneigung und Abstand zum nächsten Neigungsbrechpunkt
	Gehwege, Parkplätze und Zufahrten (Betonpflaster)		Gradientenhochpunkt
	Wassergebundene Decke		Gradiententiefpunkt
	Parkplatz mit Betonrasenfugenpflaster		Querneigung
	Granitgroßpflaster in Reihen		geplanter Baum
	Granitkleinpflaster in Segmentbögen		geplante Sträucher
	Angleichung Asphalt		Einfahrt/ Zugang
	Angleichung Pflaster		Grenze MKZ-Bereich
	Angleichung Schotter		Straßenentwässerung (30x50)
	Grünfläche		gepl. Leuchtenstandort (Planung NERGIE)
	Natursteinmauer (einreihig)		-Genaue Standort v. Ort abzustimmen-
	Natursteinmauer (zweireihig)		
	Planung bereits gebauter Bauabschnitt		

Vermessung

	Messpunkt		Laterne
	gemessener Punkt		Strommast
	Höhenbolzen		Verteilerkasten
	Straßenablauf 50/50		Entwässerungsrinne
	Straßenablauf 30/50		Zaun
	Muldeneinlauf		Hecke
	Schachdeckel		Baum
	Durchlass		LS Lichtschacht
	Wasserschieber		KF Kellerfenster
	Unterflurhydrant		Böschung
	Entlüfter		HB Hochbord
	Gasschieber		TB Tiefbord
	Schild		

Zeichenerklärung

Verwaltung

	Flurstücksgrenze
	Flurstücksnummer
	Bodenndkmal
	FFH-Gebiet / Sonderbaugelände
	Vogelschutzgebiet
	Überschwemmungsgebiet (HQ 100)
	Biotop

Versorgungseinrichtungen vorhanden

	Stromleitung
	Trinkwasserleitung
	Telekomleitung
	Nahwärmeleitung
	best. Mischwasserkanal
	best. Schmutzwasserkanal
	best. Regenwasserkanal

Vorhabenbezeichnung:		Anlage: 2.1	
Plannummer: 2023/5		Plannummer: 2023/5	
Leistungsumfang: Lageplan 1, 2, 100		Leistungsumfang: Lageplan 1, 2, 3, 100	
Ausschreibung		Ausschreibung	
Planbezeichnung: Lageplan 1		Maßstab: 1:200	
Straße zum Sportplatz mit Parkplätzen und Bushaltestelle		Index / Datum: 00 / 25.02.2026	
von 0+000,000 bis 0+172,600			
MKZ 113042			
Vorhabensträger: Teilnehmergemeinschaft Aufkirchen 2		Entwurfsverfasser:	
(Datum)		(Datum)	
(Unterschrift)		(Unterschrift)	