


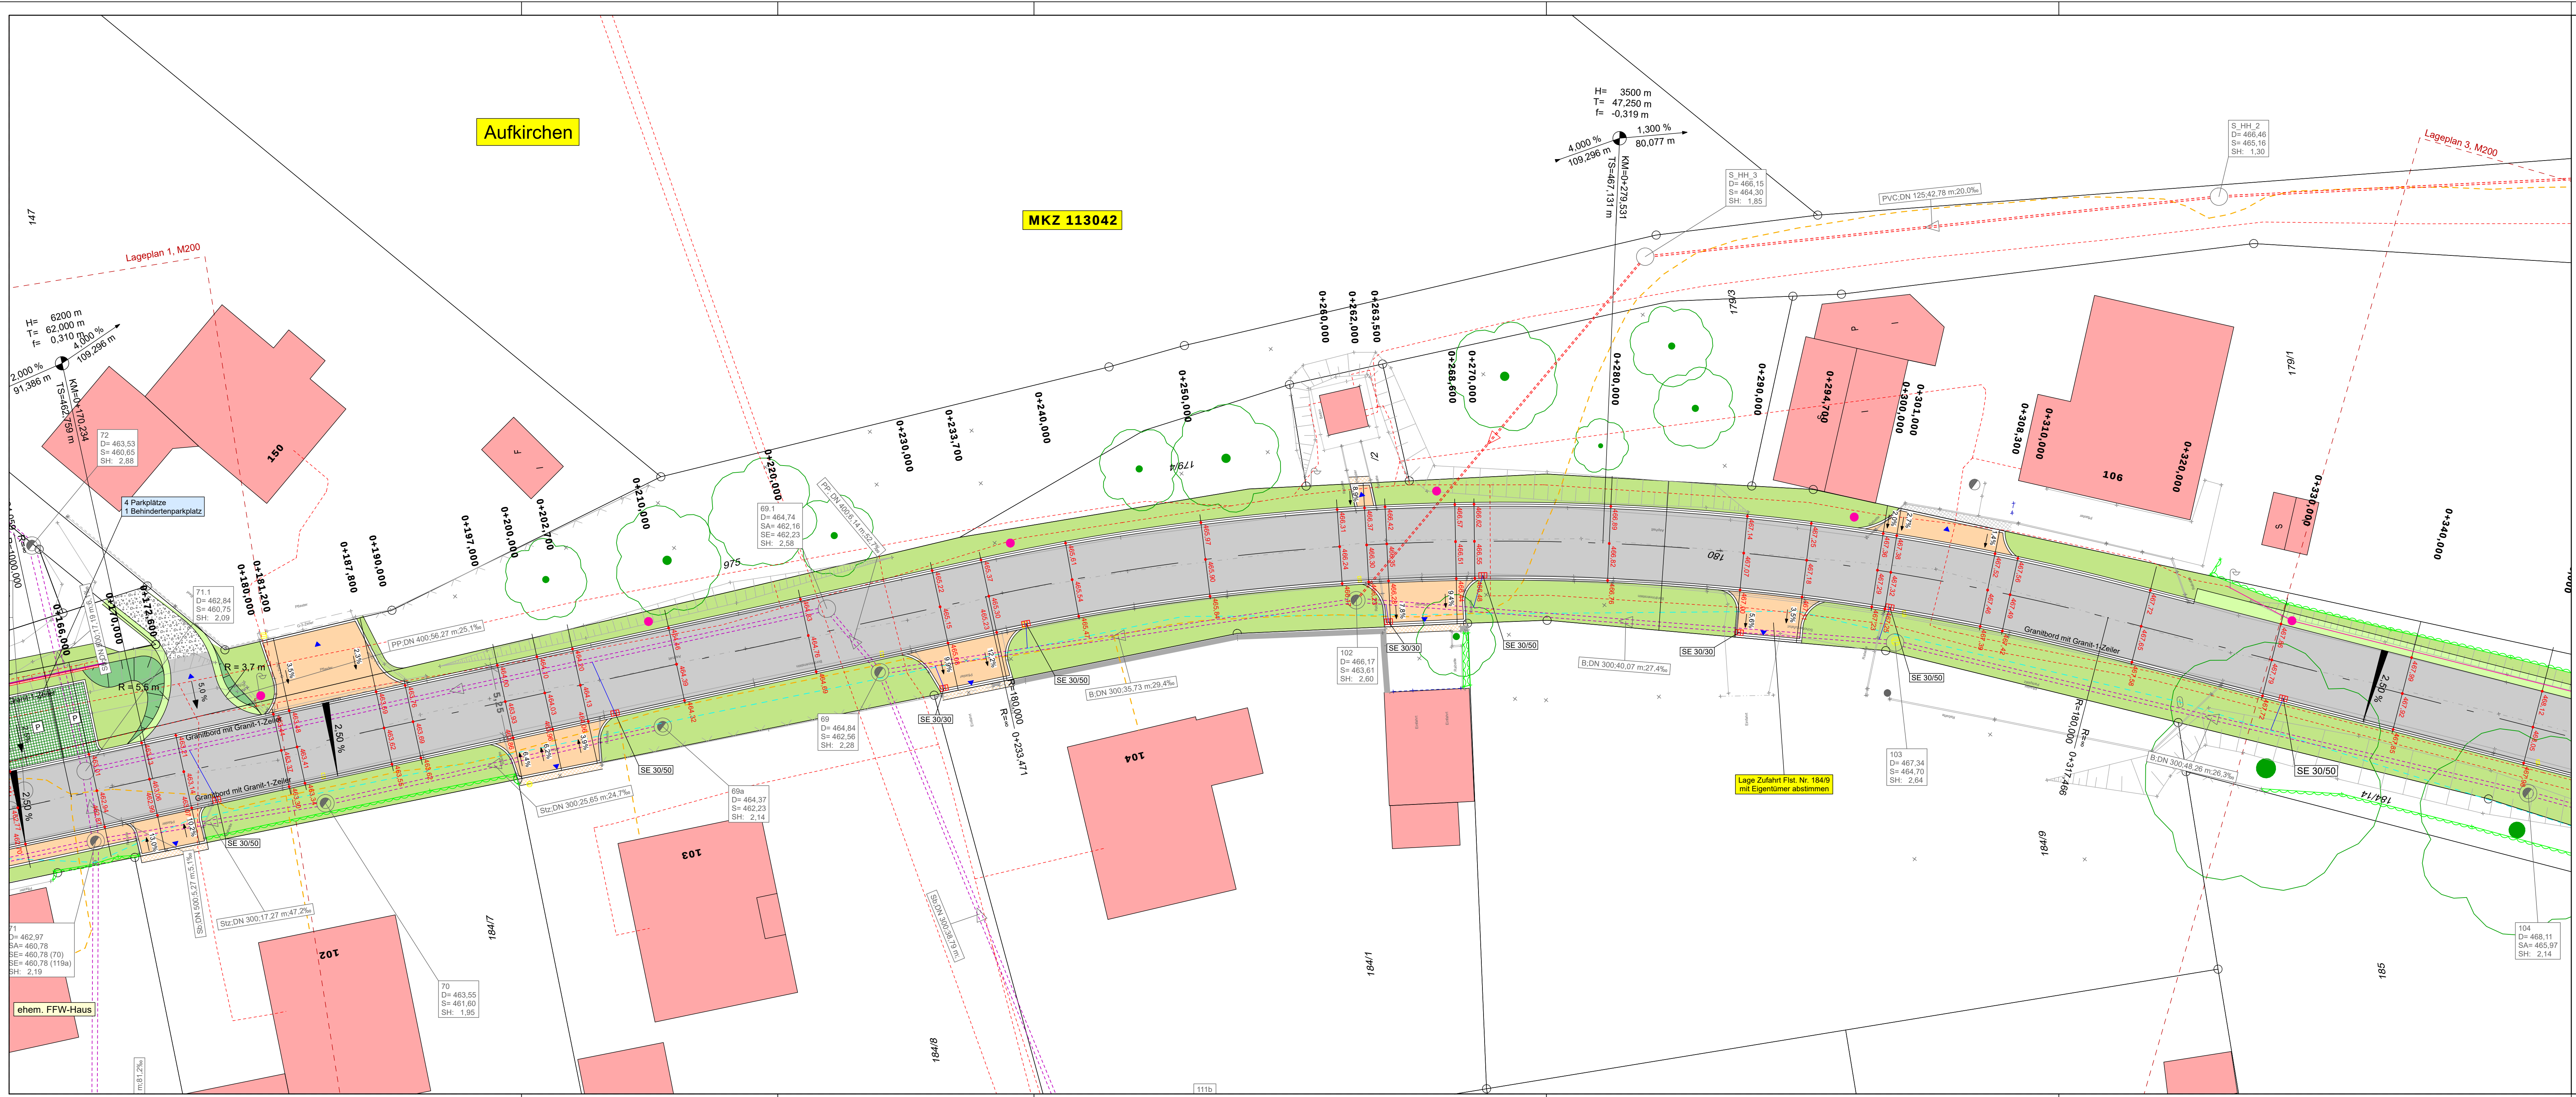

Zeichenerklärung

Planung

- Fahrbahn (asphaltiert)
- Gehwege, Parkplätze und Zufahrten (Betonpflaster)
- Wassergebundene Decke
- Parkplatz mit Betonrasenfugenpflaster
- Granitgroßpflaster in Reihen
- Granitkleinpflaster in Segmentbögen
- Granitkleinpflaster in Reihe
- Angleichung Asphalt
- Angleichung Pflaster
- Angleichung Schotter
- Angleichung Beton
- Grünfläche
- Natursteinmauer (einreihig)
- Natursteinmauer (zweireihig)
- Einschnitt/Abtragsbereich
- Planung bereits gebauter Bauabschnitt

Verwaltung

- Flurstücksgrenze
- Flurstücksnummer
- Bodenkennzeichen
- FFH-Gebiet / Sonderbaugebiet
- Vogelschutzgebiet
- Biotop

Vermessung

- Messpunkt
- gemessener Punkt
- Höhenbolzen
- Straßenablauf 50/50
- Straßenablauf 30/50
- Muldeneinlauf
- Schachdeckel
- Durchlass
- Wasserschieber
- Unterflurhydrant
- Entlüfter
- Gasschieber
- Schild

Versorgungseinrichtungen

vorhanden

- Stromleitung
- Trinkwasserleitung
- Telekomleitung
- Nahwärmeleitung
- best. Mischwasserkanal
- best. Schmutzwasserkanal
- best. Regenwasserkanal

- Laterne
- Strommast
- Verteilerkasten
- Entwässerungsrinne
- Zaun
- Hecke
- Baum
- LS Lichtschacht
- KF Kellerfenster
- Geländer
- Böschung
- HB Hochbord
- TB Tiefbord

Vorhabenbezeichnung: Dorferneuerung Aufkirchen 2 Gemeinde Geroltingen	Anlage: 2.2	
	Plannummer: 2022/15 / Lageplan 001_Straßenbau_FFH2_Ausschreibung RT	
	Leistungsphase: Ausschreibung	
Planbezeichnung: Lageplan 2 Straße zum Sportplatz mit Parkplätzen und Bushaltestelle von 0+166,000 bis 0+340,000 MKZ 113042	Maßstab: 1:200	Index / Datum: 00 / 25.02.2026
Vorhabensträger: Teilnehmergemeinschaft Aufkirchen 2	Entwurfsverfasser:	
..... (Datum)	 (Datum)	 (Datum)
..... (Unterschrift)	 (Unterschrift)	