


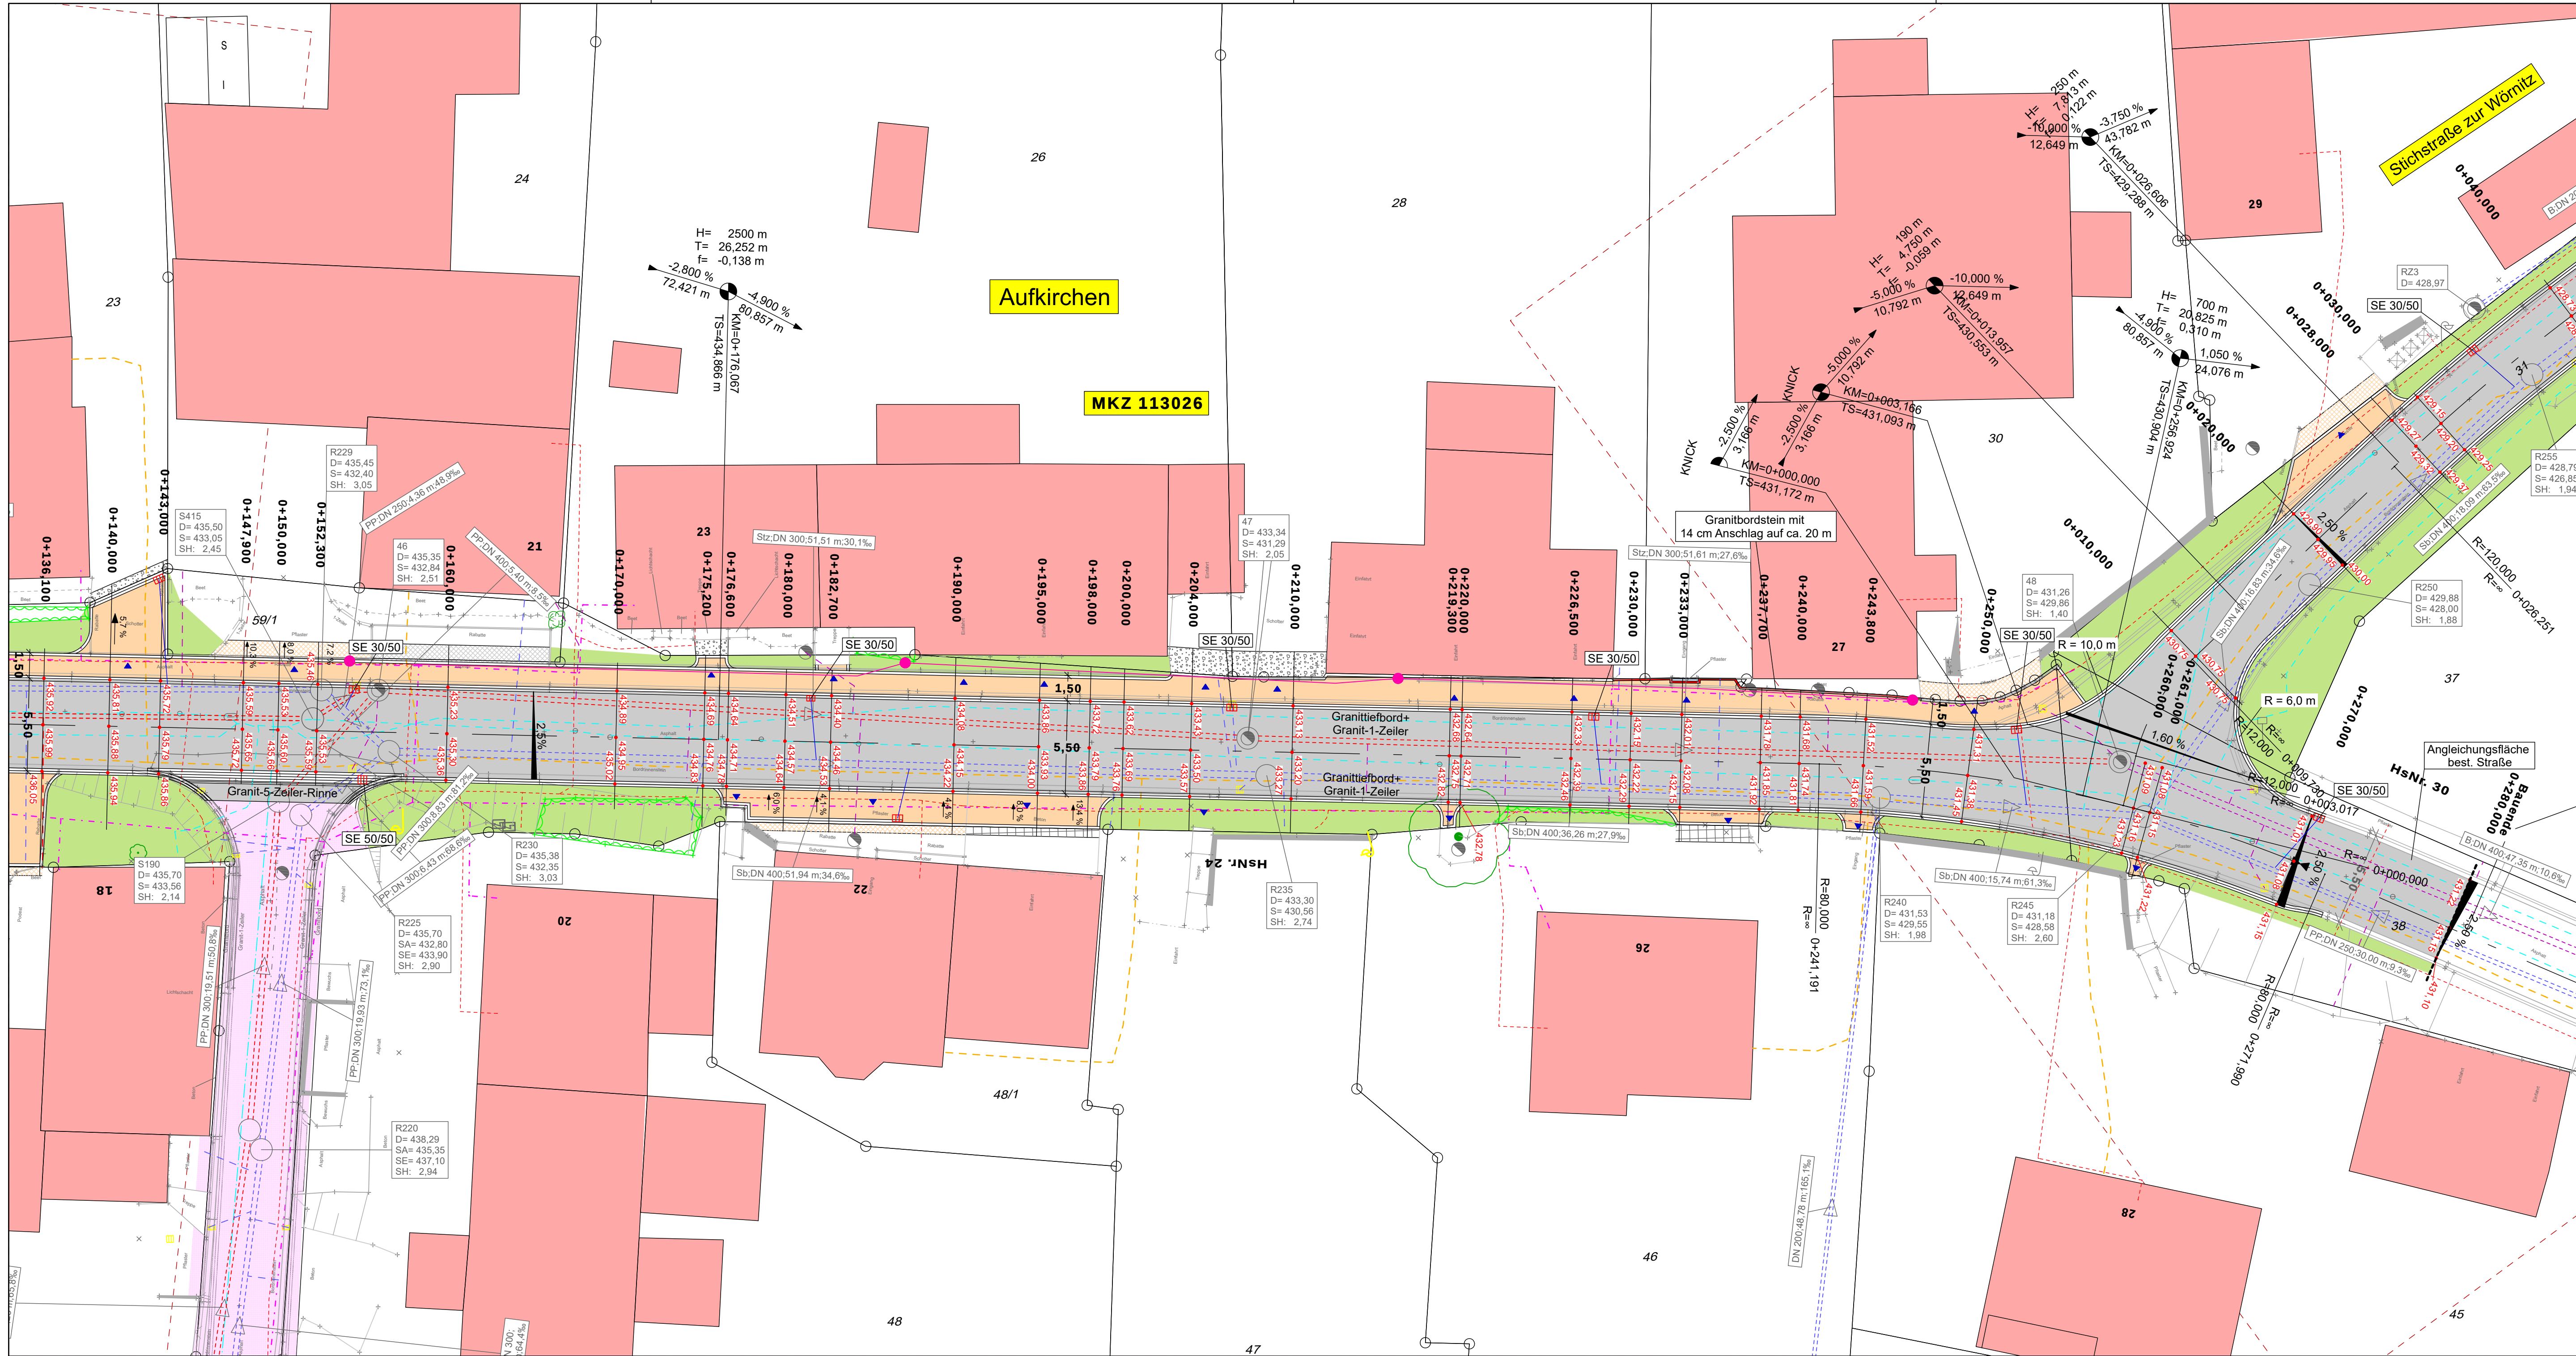

Zeichenerklärung

Planung

- Fahrbahn (asphaltiert)
- Gehwege, Parkplätze und Zufahrten (Betonpflaster)
- Wassergebundene Decke
- Parkplatz mit Betonrasenfugenpflaster
- Granitgroßpflaster in Reihen
- Granitkleinpflaster in Segmentbögen
- Granitkleinpflaster in Reihe
- Angeleichung Asphalt
- Angeleichung Pflaster
- Angeleichung Schotter
- Angeleichung Beton
- Grünfläche
- Natursteinmauer (einreihig)
- Natursteinmauer (zweireihig)
- Einschnitt/Abtragsbereich
- Planung bereits gebauter Bauabschnitt

Verwaltung

- Flurstücksgrenze
- Flurstücksnummer
- Bodendenkmal
- FFH-Gebiet / Sonderbaugebiet
- Vogelschutzgebiet
- Überschwemmungsgebiet (HQ 100)
- Biotop

Vermessung

- Messpunkt
- gemessener Punkt
- Höhenbolzen
- Straßenablauf 50/50
- Straßenablauf 30/50
- Muldeneinlauf
- Schachtdeckel
- Durchlass
- Wasserschieber
- Unterflurhydrant
- Entlüfter
- Gasschieber
- Schild

- Längsneigung und Abstand zum nächsten Neigungsbrechpunkt
- Gradientenhochpunkt
- Gradiententiefpunkt
- MKZ-Grenze
- Querneigung
- Einfahrt/ Zugang
- Grenze MKZ-Bereich
- Straßeneinlauf
- gepl. Leuchtenstandort (Planung NERGIE)
- gepl. Leuchtenkabel (Planung NERGIE)
- Verlauf Zaun (von Gemeinde in Eigenregie errichtet)
- Betonfundament 30x30x60 für Zaun

Versorgungseinrichtungen

- Stromleitung
- Trinkwasserleitung
- Telekomleitung
- Nahwärmeleitung
- best. Mischwasserkanal
- best. Schmutzwasserkanal
- best. Regenwasserkanal

- Laterne
- Strommast
- Verteilerkasten
- Entwässerungsrinne
- Zaun
- Hecke
- Baum
- LS Lichtschacht
- KF Kellerfenster
- Geländer
- Böschung
- HB Hochbord
- TB Tiefbord



Dorfenerneuerung Aufkirchen 2
Gemeinde Geroltingen

Planbezeichnung: Lageplan 9
Reichenbacher Straße 0+136,300 bis Bauende
MKZ 113026

Vorhabensträger: Teilnehmergemeinschaft Aufkirchen 2

Anlage: 2.9
Plannummer: 20215
Leistungsphase: Ausschreibung
Maßstab: 1:200
Index / Datum: 00 / 25.02.2026
Entwurfsverfasser: