


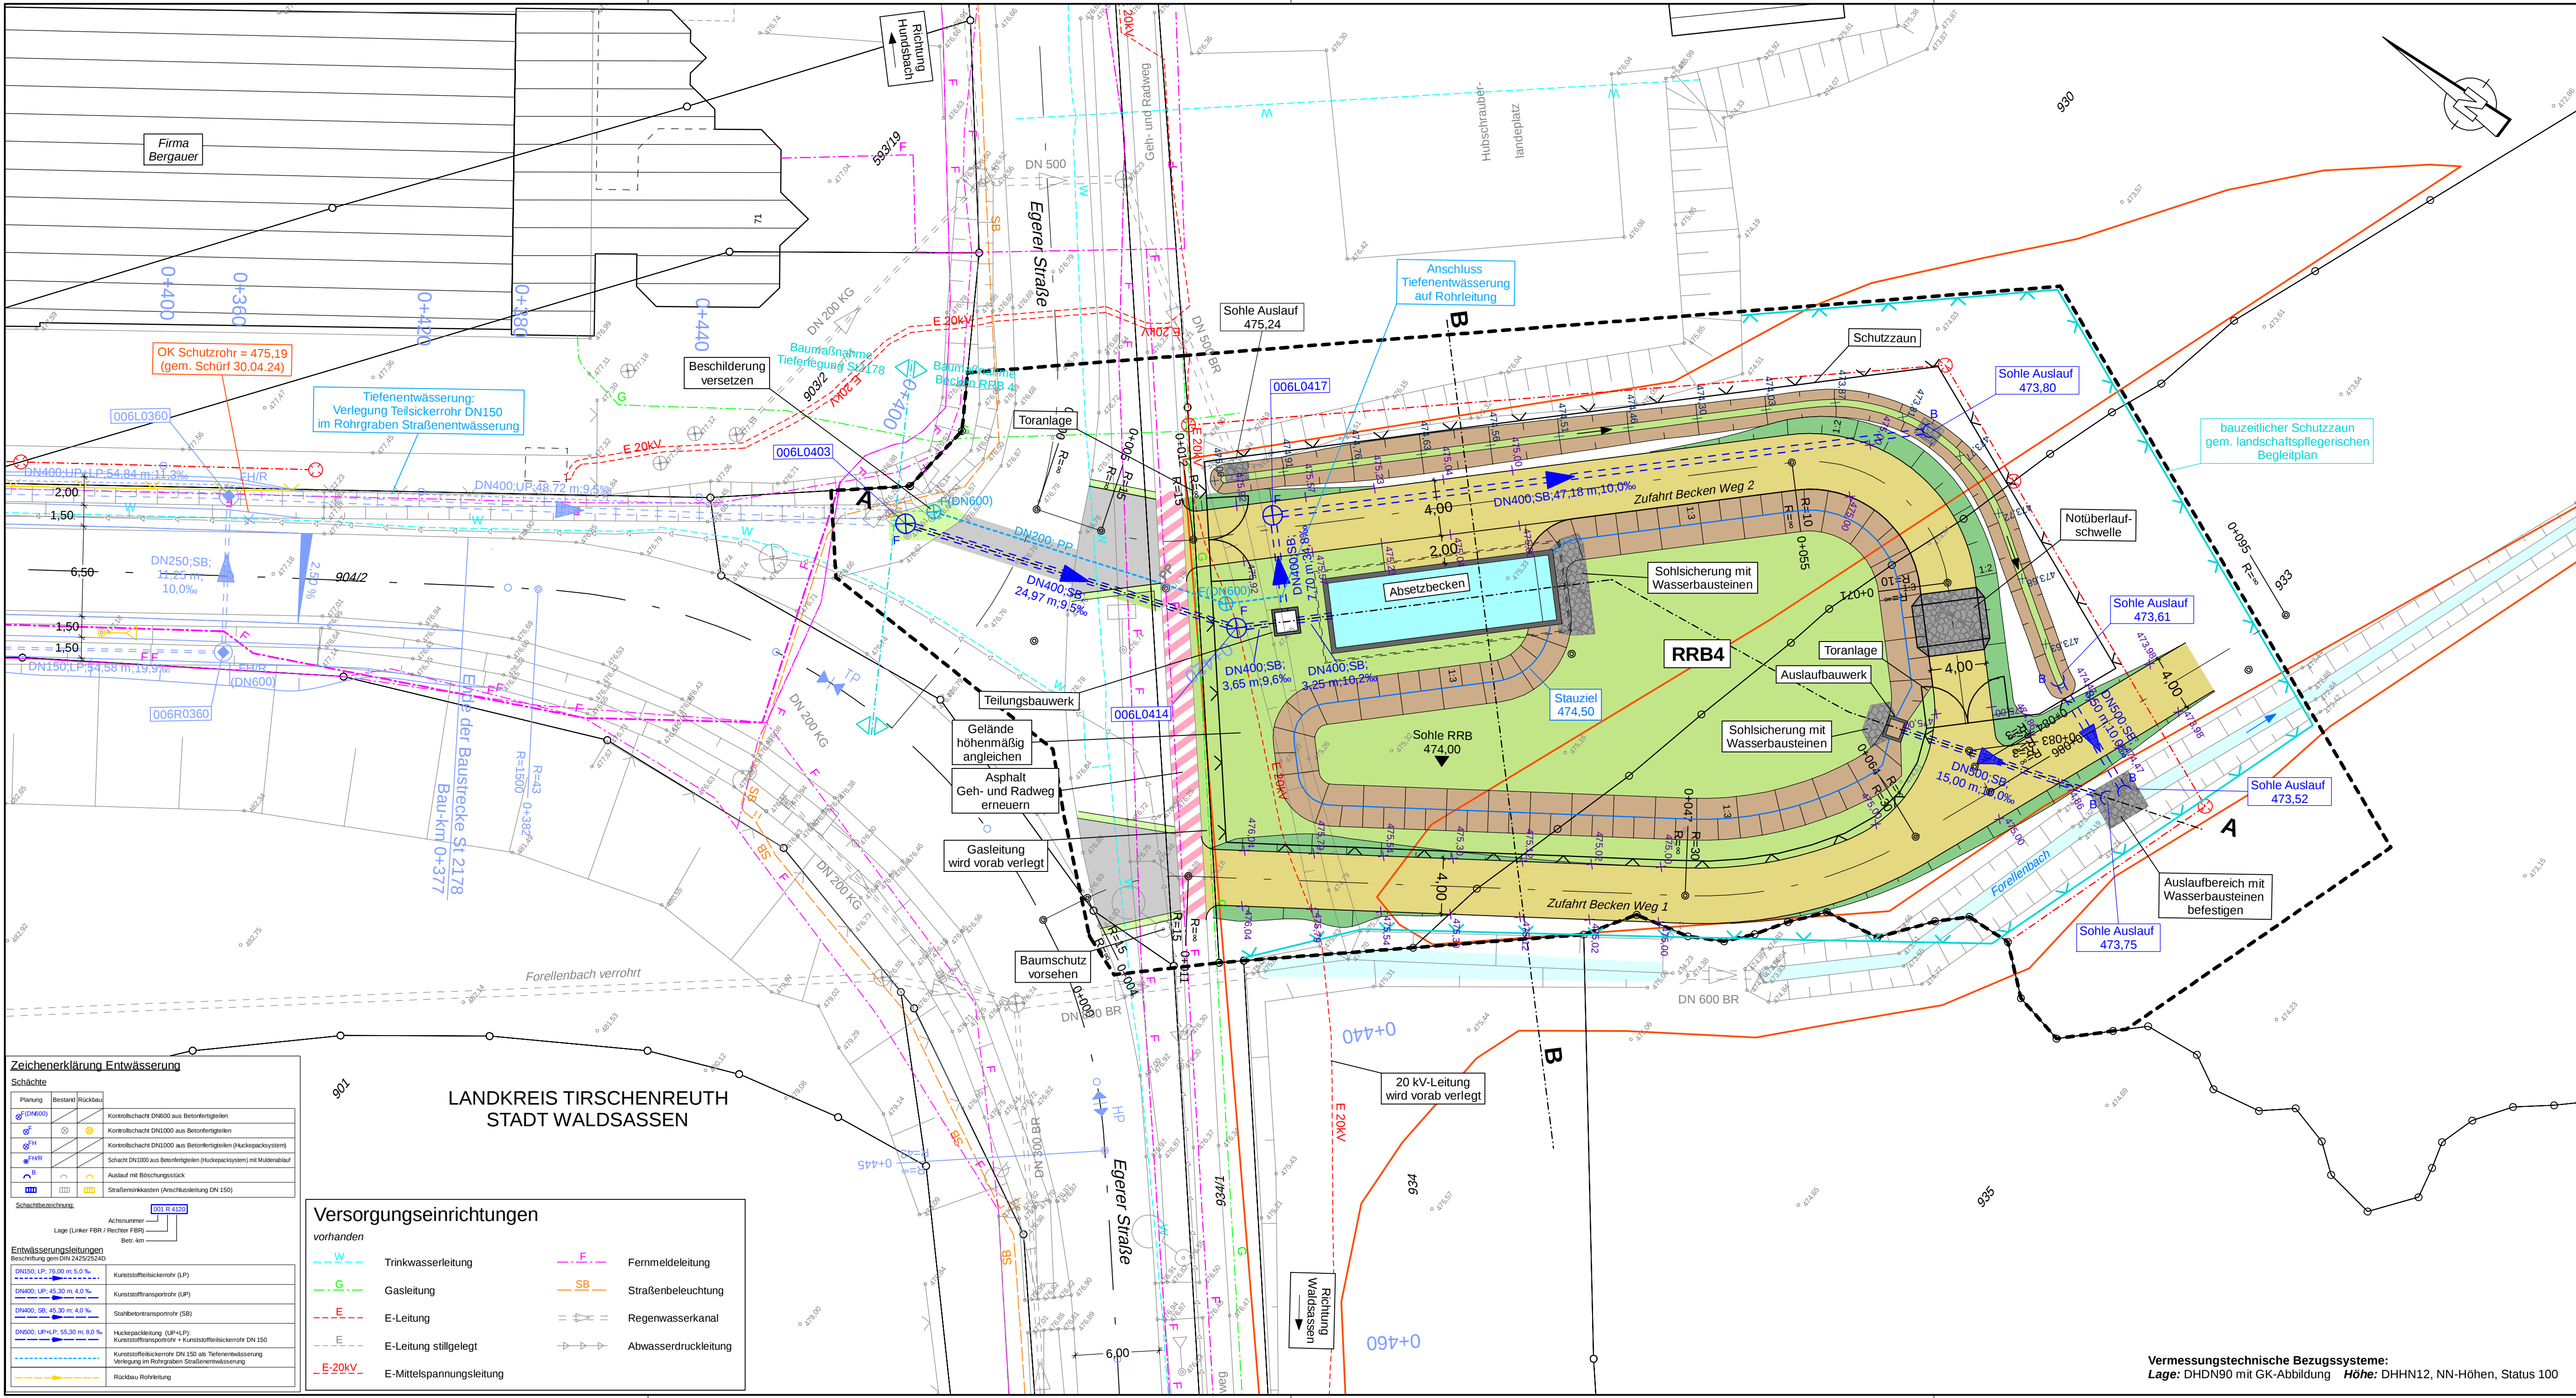

Zeichenerklärung

Planung

	Asphaltfläche		nachrichtlich dargestellte Planung (Straßenbau B 299 + Bauwerke)
	Wirtschaftsweg geschottert		
	Bankett		
	Böschung Damm		
	Böschung Einschnitt		
	Grünflächen		
	Befestigung mit Wasserbausteinen		
	Entwässerungsgraben		
	Schutzzaun		
	Hoch- bzw. Tiefpunkt		
	Neu geplante Fahrbahnhöhe		

Sonstiges

	Flurstücksgrenze
	Grundverbsgrenze
	Baufeldgrenze
	Biotop
	bauzeitlicher Schutzzaun gemäß landschaftspflegerischen Begleitplan

Staatliches Bauamt Amberg-Regensburg

Archivstraße 1
92224 Amberg
Tel.: 09621/307-0, Fax: 09621/307-188, E-Mail: poststelle@stbaas.bayern.de

bearbeitet:

gezeichnet:

geprüft:

PSP Nr.:

Projekt:

16.03.2026

Kick

Nr.	Art der Änderung	Datum	Zeichen

AUSSCHREIBUNGSPLANUNG

Straßenbauverwaltung Freistaat Bayern

Staatliches Bauamt Amberg-Regensburg

Straße / Abschn.-Nr. / Station: B 299 / 200 / 2,925 bis B 299 / 130 / 1,662

PROJIS-Nr.:

Unterlage / Blatt-Nr.: 1

Lageplan

Beckenanlage RRB 4

Maßstab: 1 : 250

B 299 "Mitterteich-Waldsassen-Bundesgrenze"

Verlegung bei Waldsassen / Kondrau
Bauabschnitt: Regenrückhaltebecken RRB 4

aufgestellt:

Staatliches Bauamt Amberg-Regensburg

gez. Kederer

Amberg, den 16.03.2026

Zeichenerklärung Entwässerung

Schächte

Planung	Bestand	Rückbau

Entwässerungsleitungen

Bezeichnung: 006L0417

Entwässerungsleitungen	Bestand	Rückbau

Versorgungseinrichtungen

vorhanden

	Trinkwasserleitung		Fernmeldeleitung
	Gasleitung		Straßenbeleuchtung
	E-Leitung		Regenwasserkanal
	E-Leitung stillgelegt		Abwasserdruckleitung
	E-Mittelspannungsleitung		

Vermessungstechnische Bezugssysteme:
Lage: DHDN90 mit GK-Abbildung Höhe: DHHN12, NN-Höhen, Status 100