


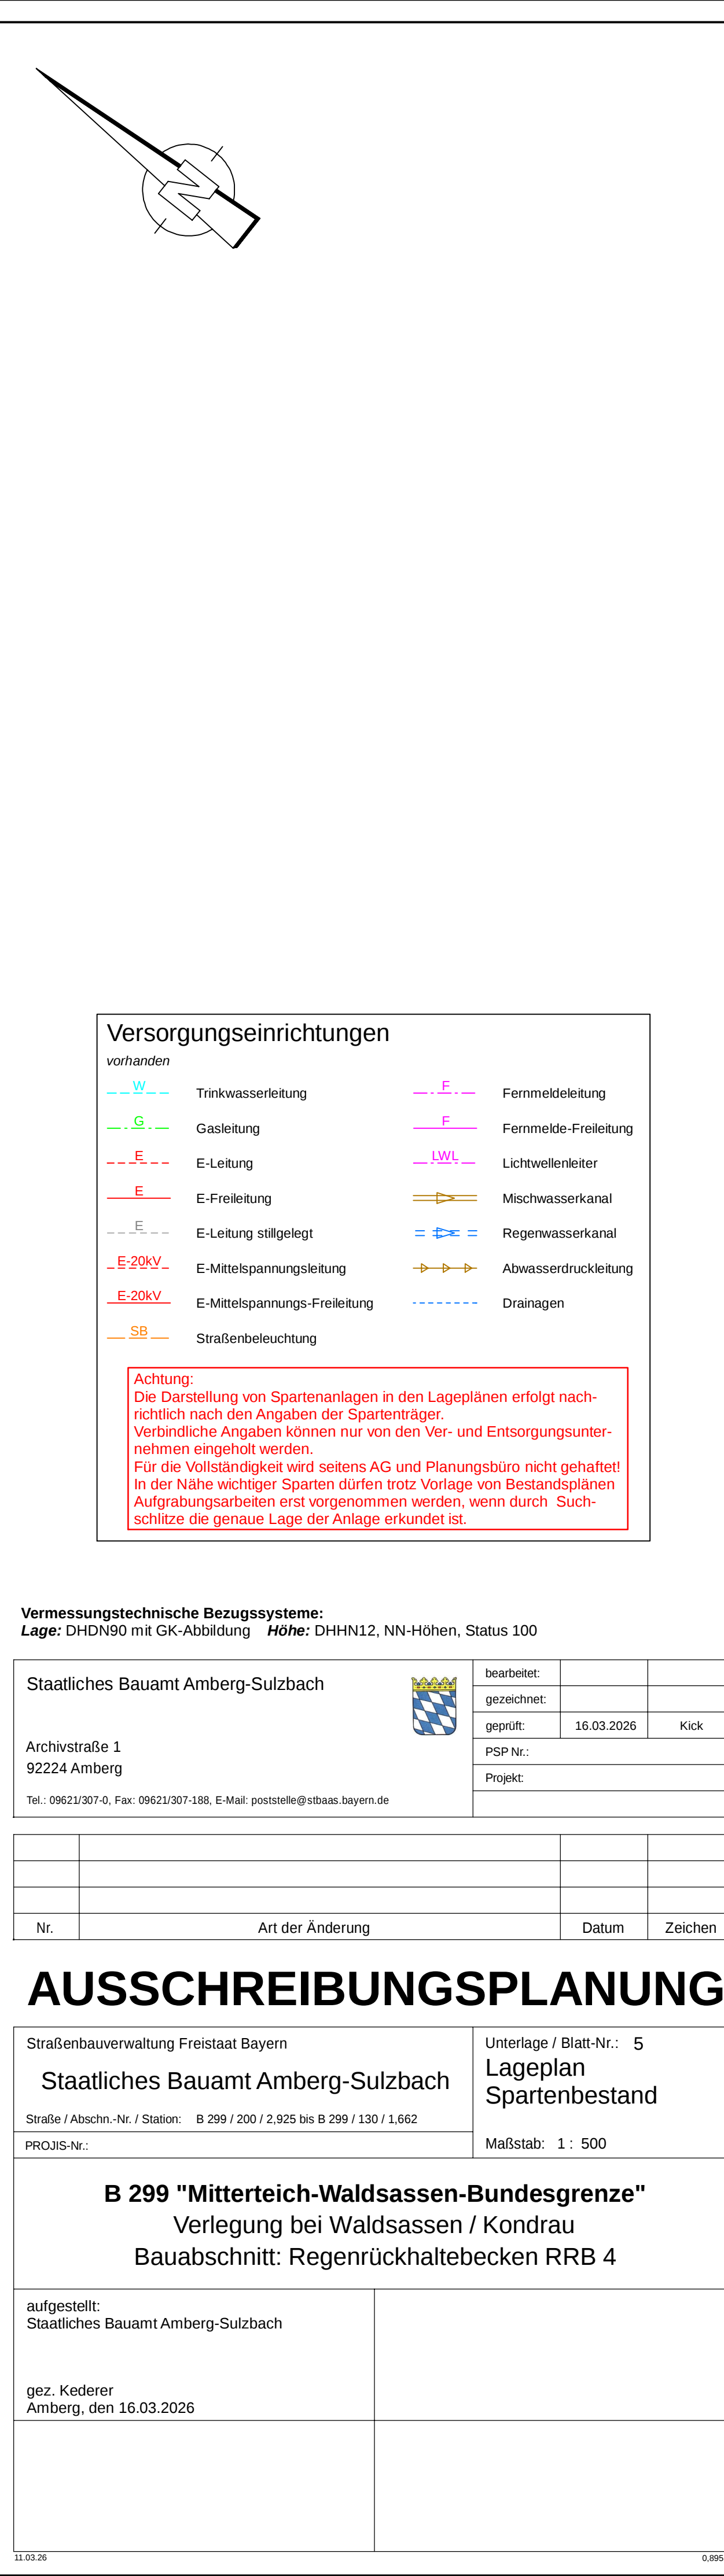

Achtung:
Die Darstellung von Spartenanlagen in den Lageplänen erfolgt nachrichtlich nach den Angaben der Spartenträger.
Verbindliche Angaben können nur von den Ver- und Entsorgungsun-
ternehmen eingeholt werden.
Für die Vollständigkeit wird seitens AG und Planungsbüro nicht gehaftet!
In der Nähe wichtiger Sparten dürfen trotz Vorlage von Bestandsplänen
Aufgrabungsarbeiten erst vorgenommen werden, wenn durch Such-
schlitze die genaue Lage der Anlage erkundet ist.

Staatliches Bauamt Amberg-Weizbach Archivstraße 1 92224 Amberg Tel.: 09621/307-0, Fax: 09621/307-188, E-Mail: poststelle@stbaa.bayern.de		bearbeitet:		
		gezeichnet:		
		geprüft:	16.03.2026	Kick
		PSP Nr.:		
		Projekt:		

Straßenbauverwaltung Freistaat Bayern Staatliches Bauamt Amberg-Weizsach	Unterlage / Blatt-Nr.: 5 Lageplan Spartenbestand
Straße / Abschn.-Nr. / Station: B 299 / 200 / 2.925 bis B 299 / 130 / 1.662	Maßstab: 1 : 500
PROJIS-Nr.:	

aufgestellt: Staatliches Bauamt Amberg-Sulzbach	
--	--

[illegible]