


Regelquerschnitt mit Ansicht Wdl.


M 1:50

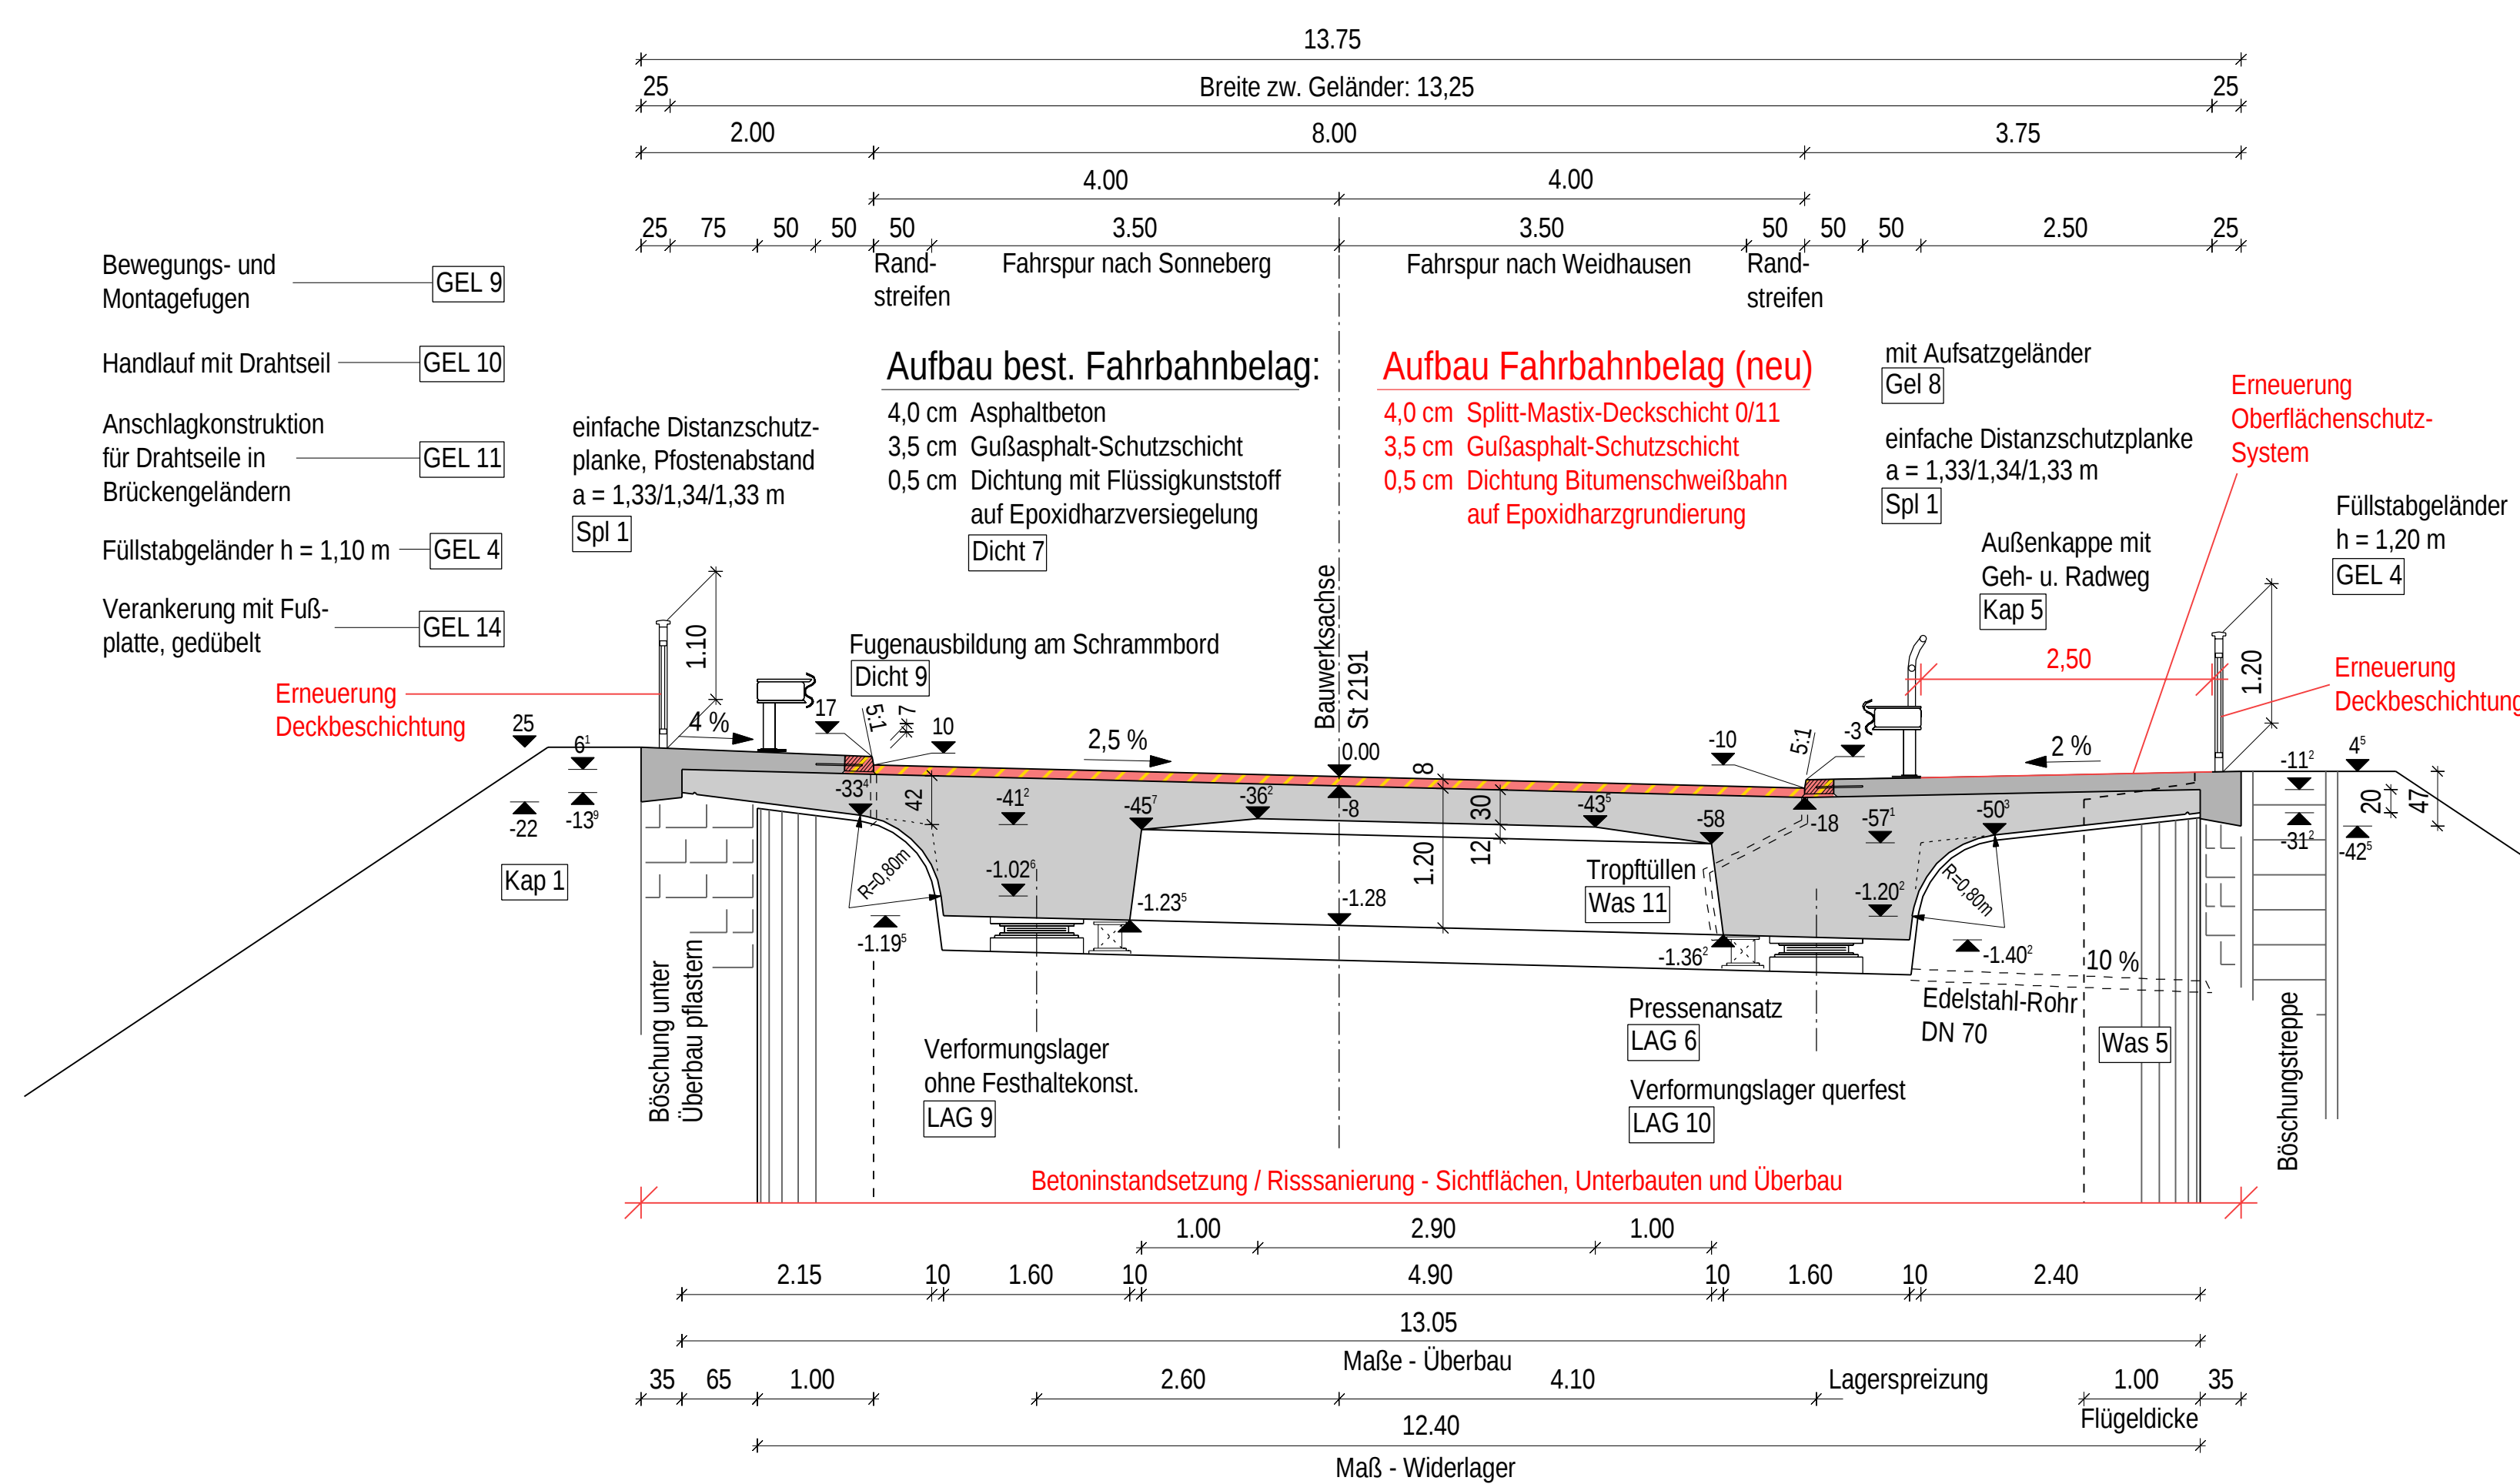

Detail A Systemschnitt


M 1:5

Instandsetzung der Schrammborde aus Granit
(Befestigung mit Verbundanker in Anlehnung an Kap 12)

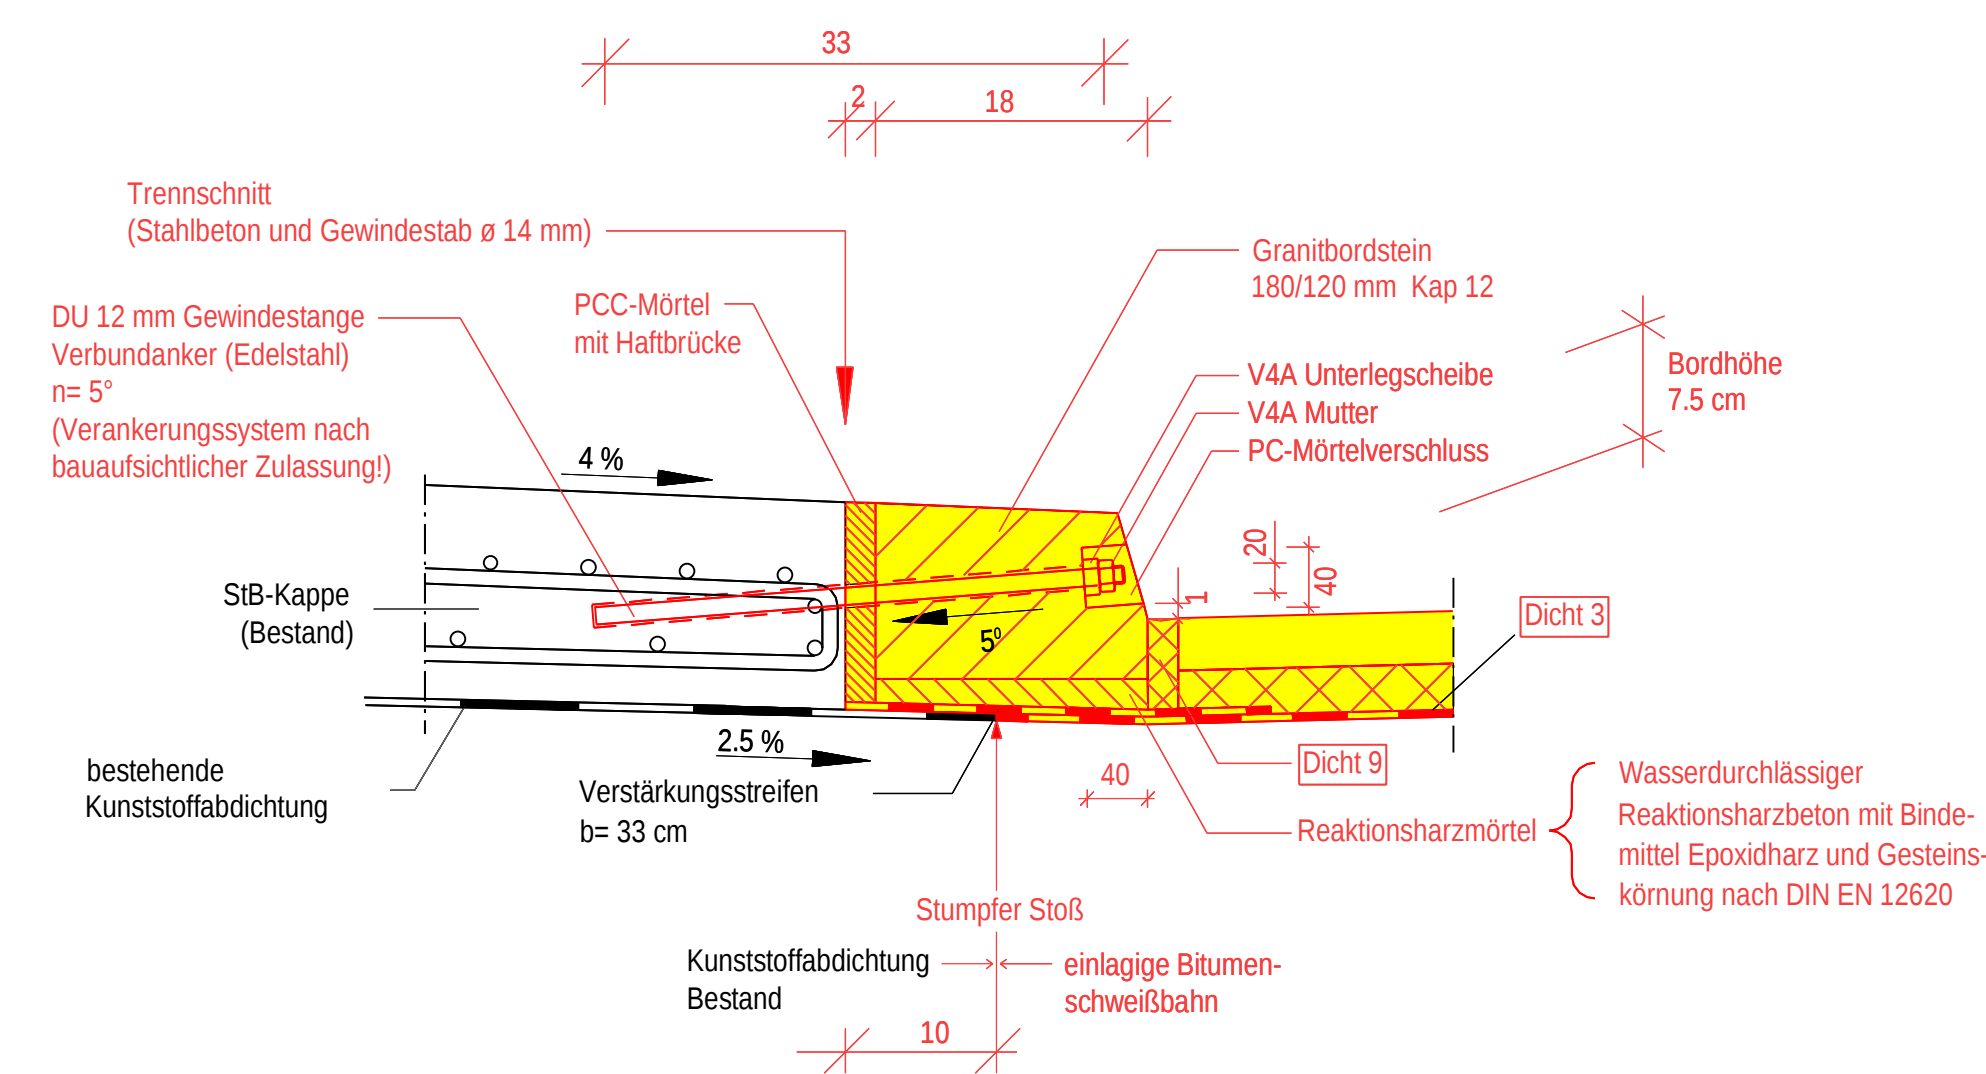

Draufsicht zum Detail A


M 1:5

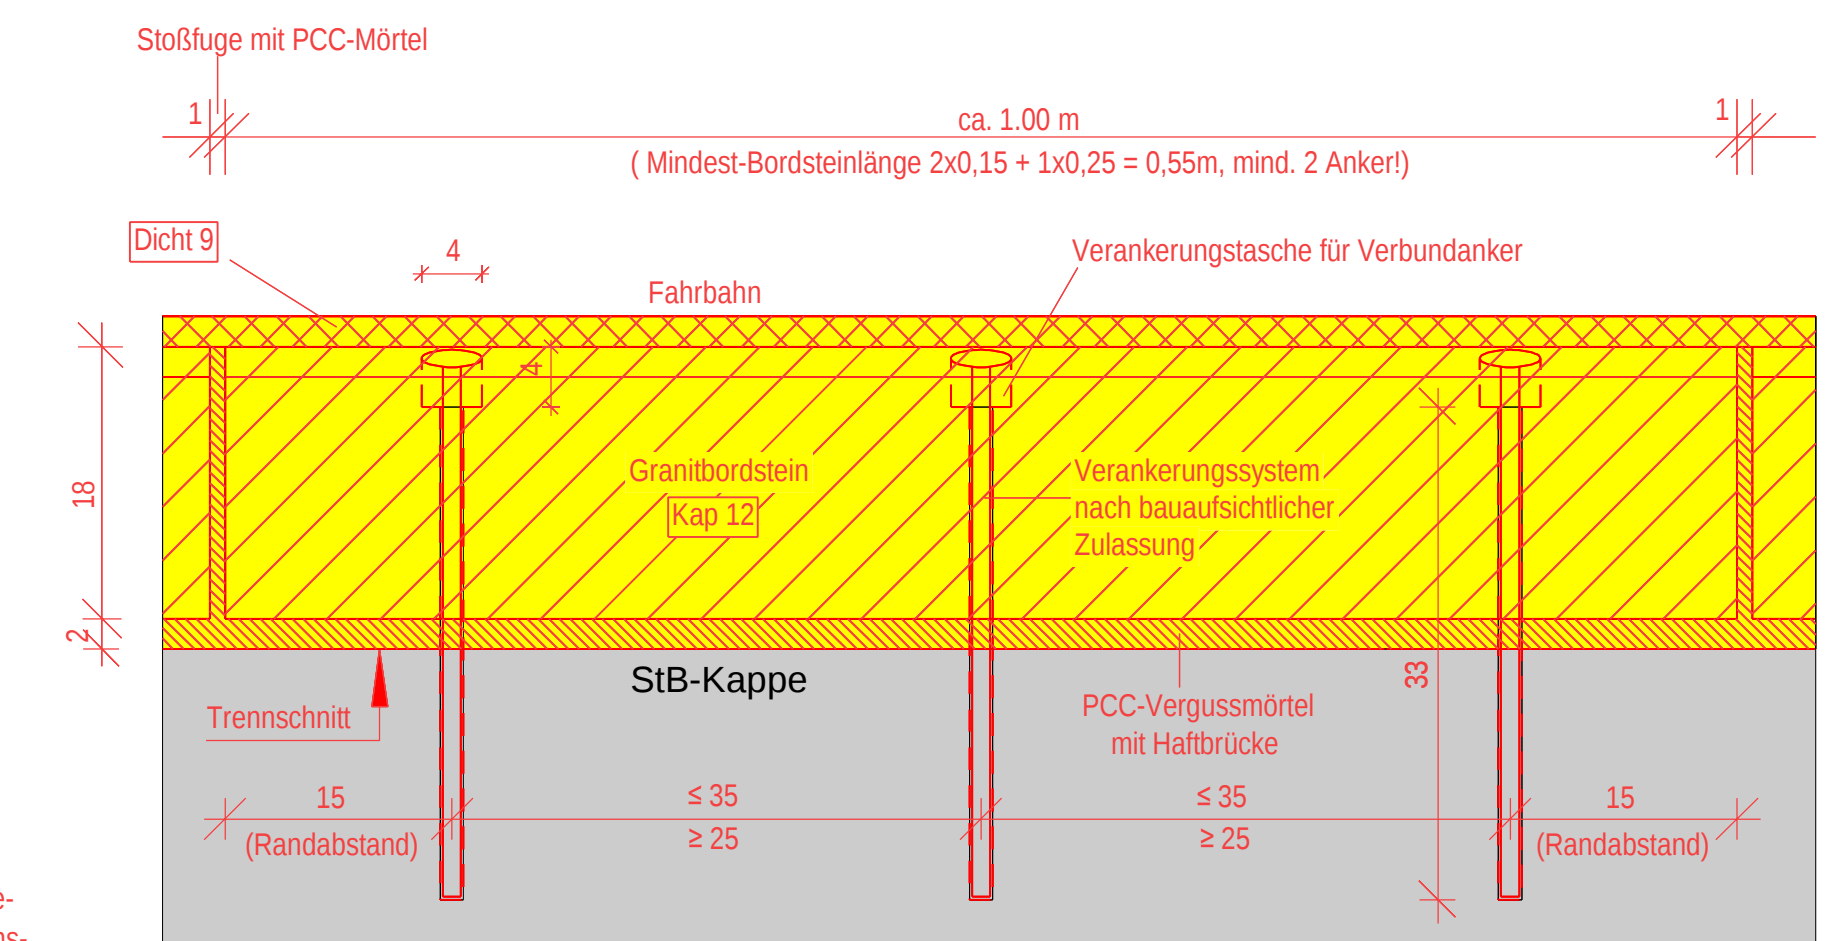

Draufsicht

M 1:100

Instandsetzung

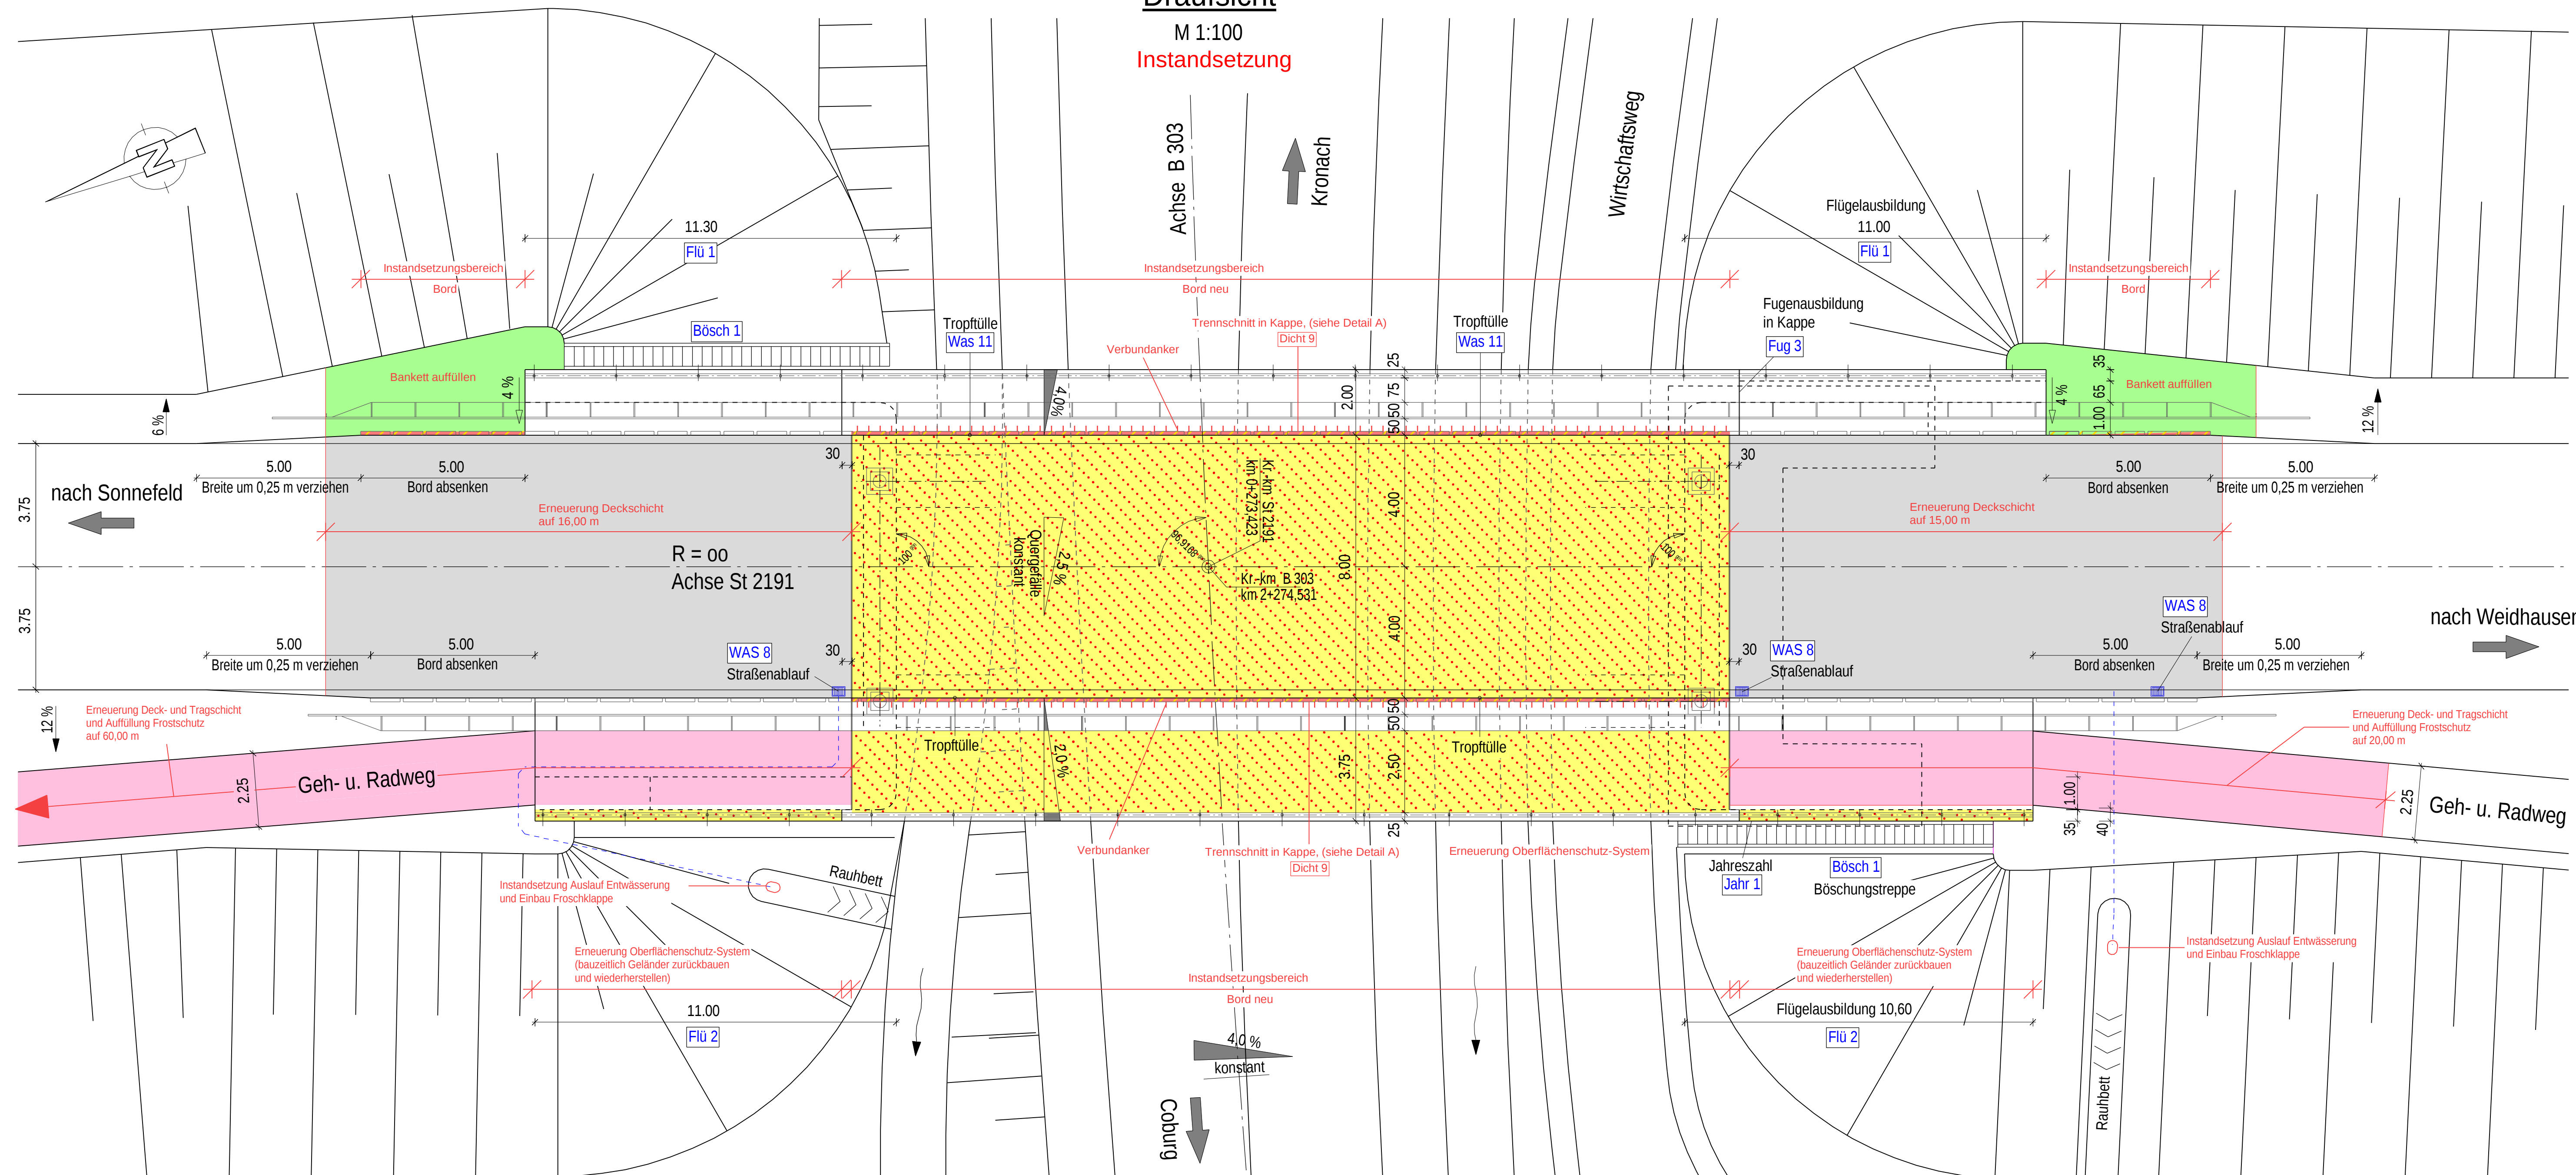

Zeichenerklärung - Grundriss/Draufsicht

	Abbruch von Bauteilen (Bordstein und Kappe bis Trennschnitt)
	Instandsetzung (Bordstein inkl. Abdichtung und Versiegelung)
	Instandsetzungsbereich (Brückenabdichtung neu, inkl. Bordbereich)
	best. Kappe mit Granitbordstein (Bestand bleibt unverändert)
	Deckenbau

Ausschreibung

Entwurfsbearbeitung:		Projekt-Nr.:	
STAATLICHES BAUAMT BAMBERG		Datum	
Geländ:		Zeichen	
a		Bearb.:	
b		Gez.:	
c		Gepr.:	
d		Datum	
Freistaat Bayern		Unterlage: 8	
Staatliches Bauamt Bamberg		Blatt - Nr.: 1	
Straßenklasse und Nr.: St 2191		Projekt - Nr.:	
Streckenbezeichnung: B 303 - Weidhausen b. Coburg		Datum	
Gemarkung: Weidhausen		Zeichen	
Bauwerk / Baumaßnahme:		Bearb.:	
Instandsetzung der Brücke St 2191		Gez.:	
über die B 303 bei Sonnefeld		Gepr.:	
L2191_Abschnitt 140_Station 0.000		ASB-Nr.: 5732 554	
Plandarstellung:		Bauwerksplan	
Draufsicht, Querschnitt, Details		Maßstab: 1 : 100 / 50 / 5	
Aufgestellt: Bamberg, den 19.03.2026		Datum	
STAATLICHES BAUAMT		Zeichen	
U. Becker		Bearb.:	
Becker, Abteilungsleiterin		Gez.:	
		Gepr.:	
		ASB-Nr.: 5732 554	
		Bauwerksplan	
		Maßstab: 1 : 100 / 50 / 5	
		Datum	
		Zeichen	
		Bearb.:	
		Gez.:	
		Gepr.:	
		ASB-Nr.: 5732 554	
		Bauwerksplan	
		Maßstab: 1 : 100 / 50 / 5	