



Regelschnitt Baumpflanzung Vorplatz 1:20

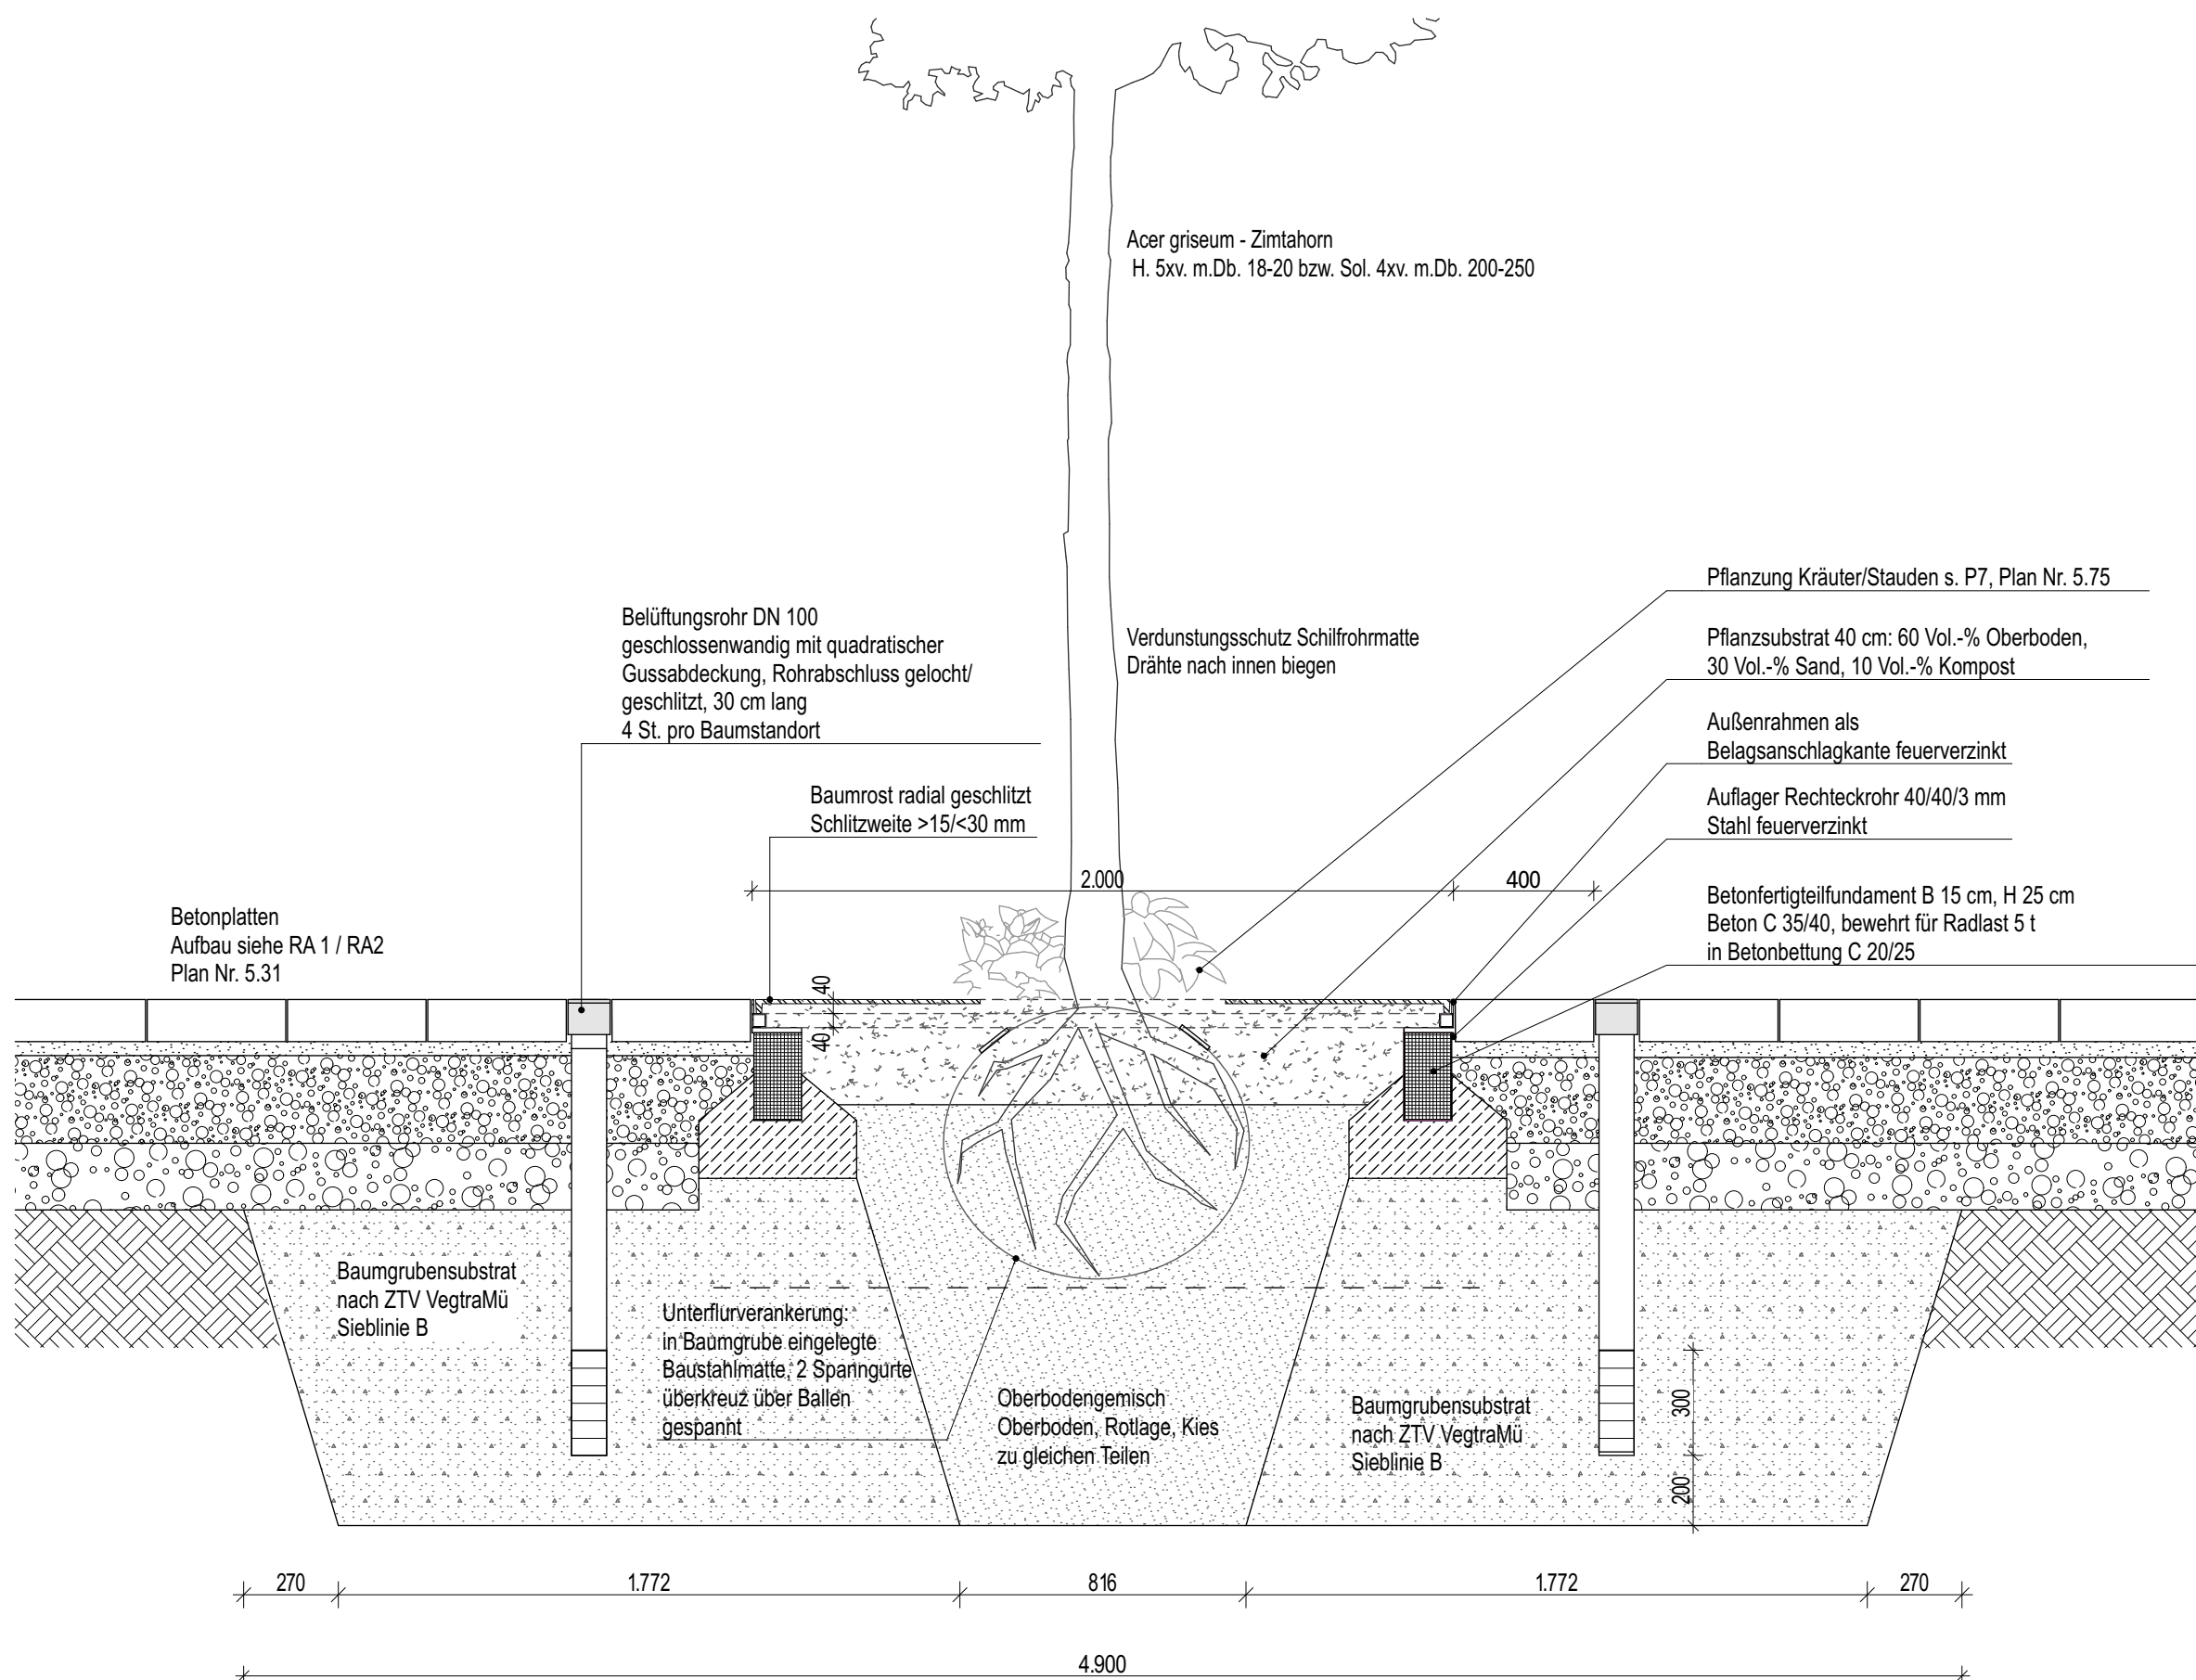

Grundriss 1:20

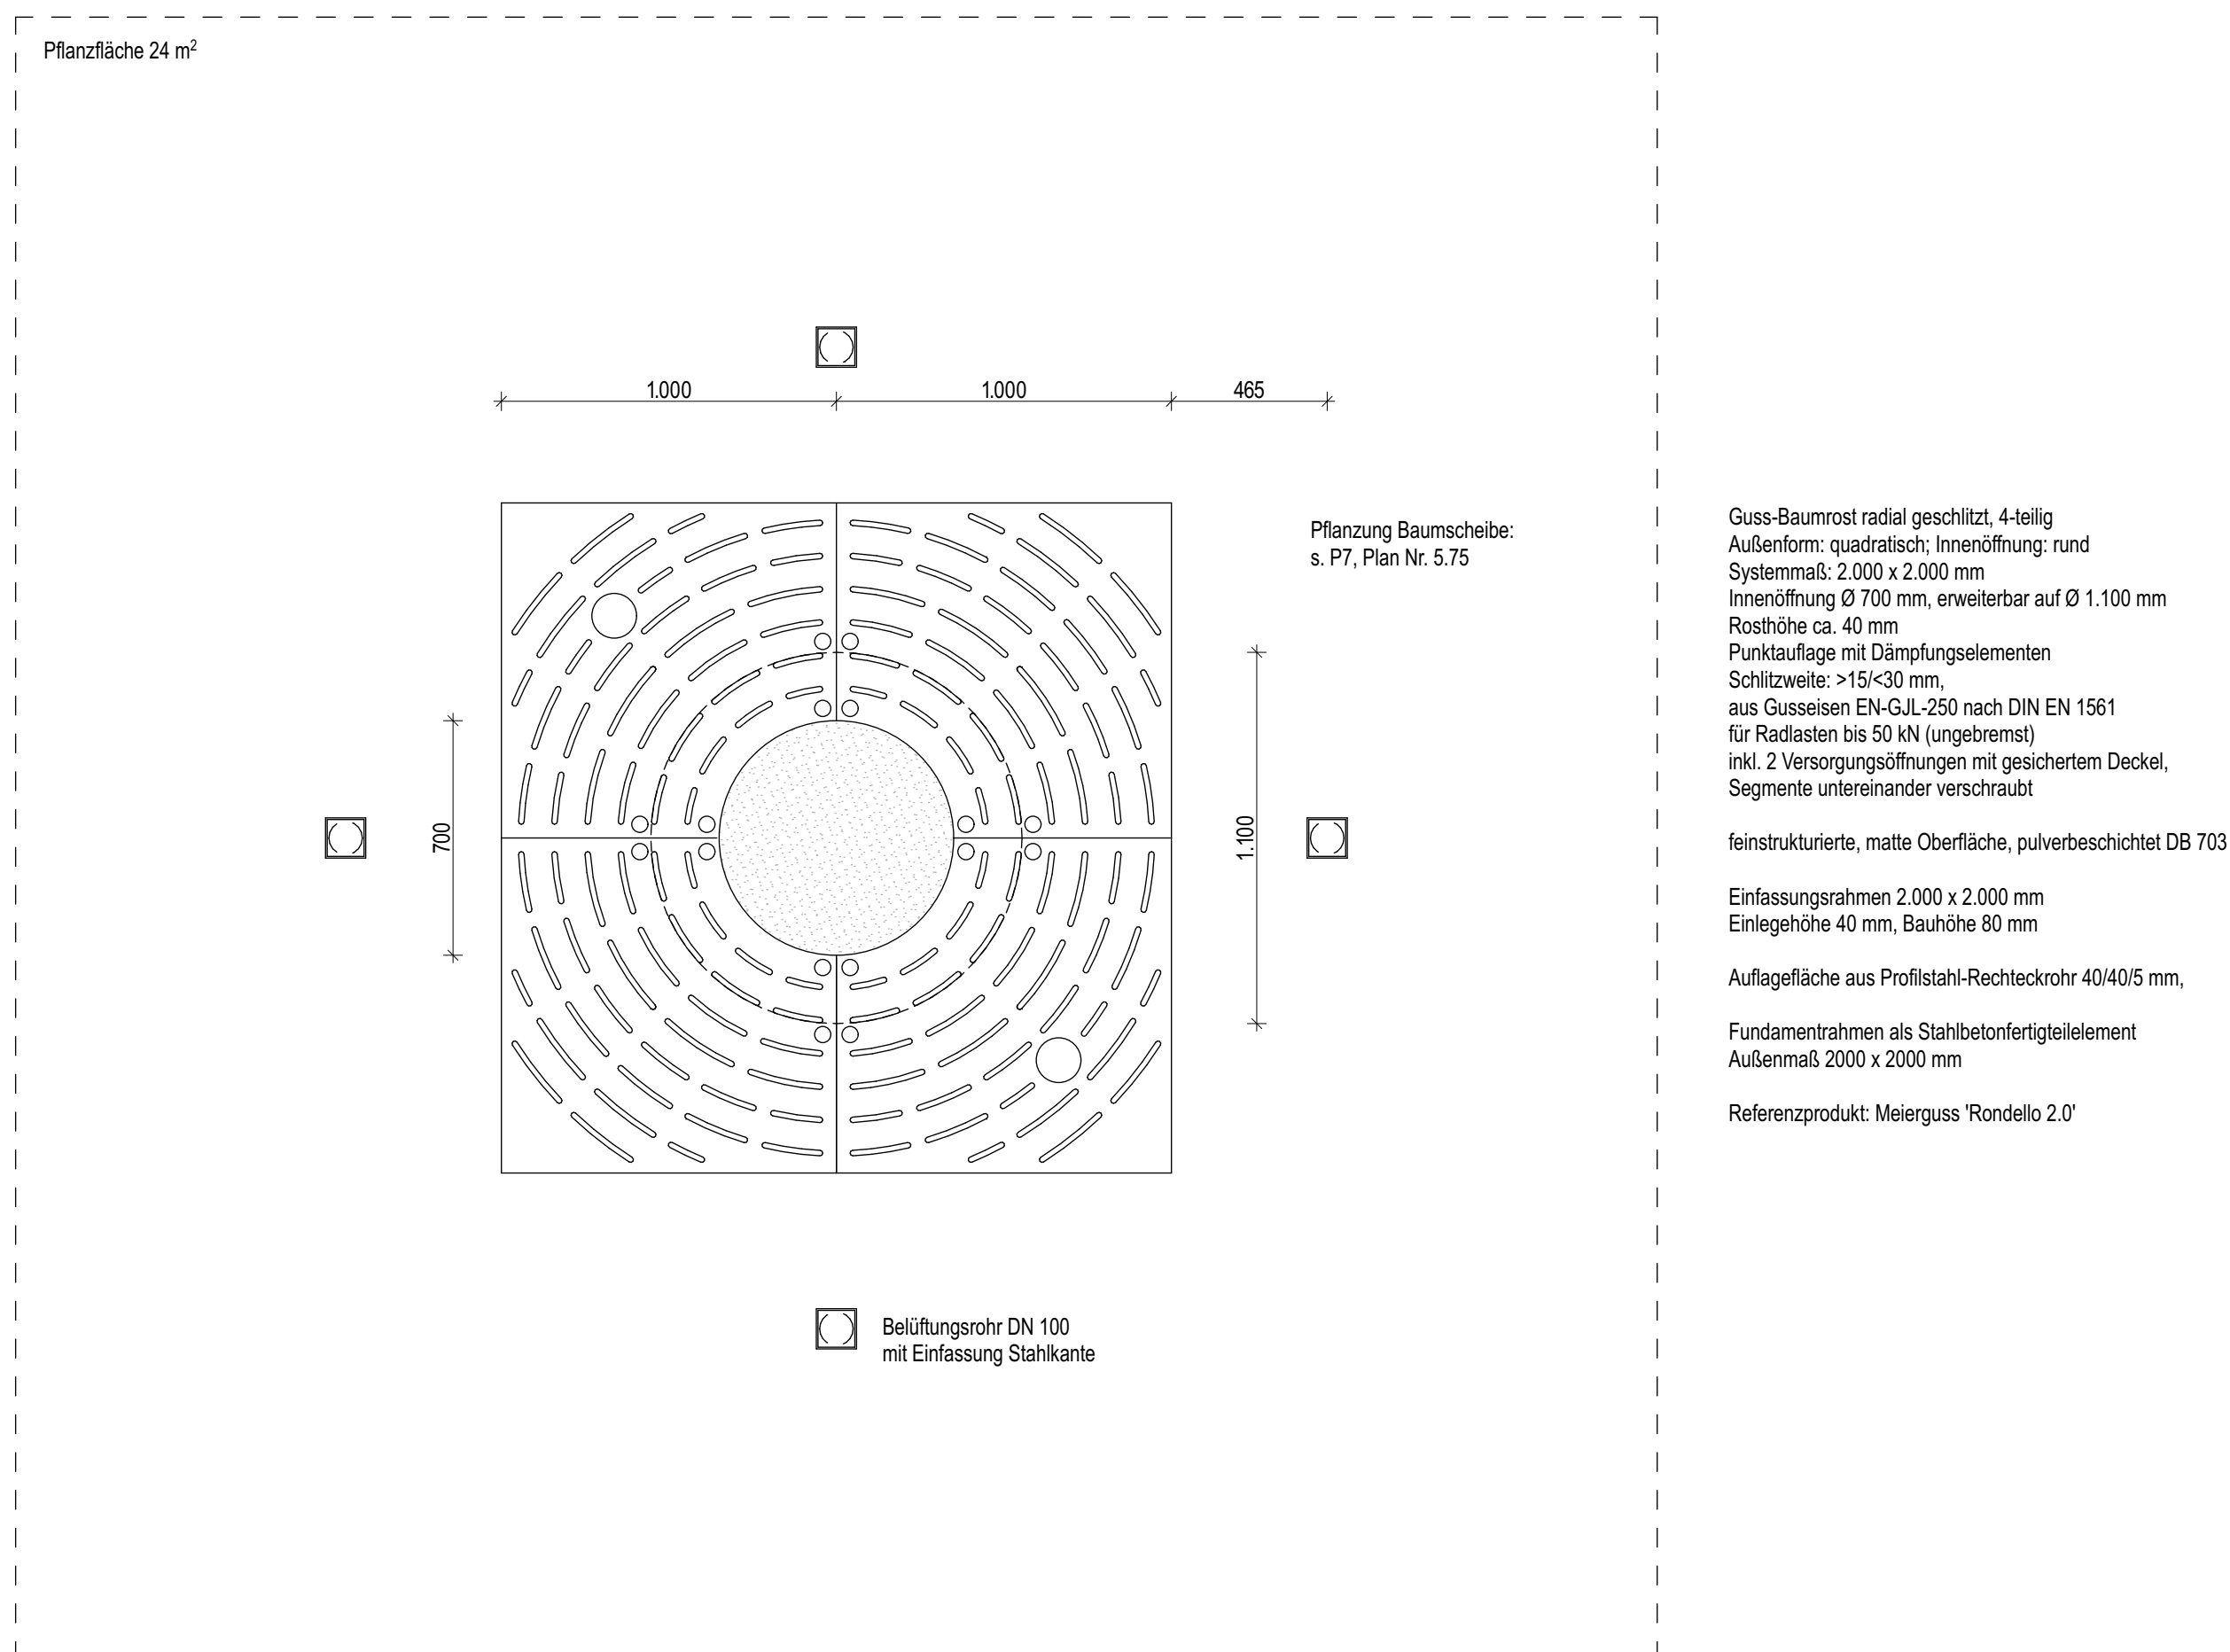

Bauherr	Landschaftsarchitekt	Index	Datum	Änderung	Datum: 12.03.26	Grundschule Irgertsheim und Kooperative Ganztagsbildung Irgertsheim	
Stadt Ingolstadt - Hochbauamt	--	--	--	--	Maßstab: 1:20	Detail Baumroste Vorplatz	
vertreten durch: Frau Lagazzi					Ausschreibungsunterlage	Fröbelstraße 4 85049 Ingolstadt	±0.00m = 399,34 m ü.NHN
Spitalstraße 3 85049 Ingolstadt T: 0841 305-2187 F: 0841 305-2166 www.ingolstadt.de					Plangröße: Din A2	Plannummer:	5.61
Dieses Detail gilt nur im Zusammenhang mit allen Ausführungszeichnungen. Vor Beginn der Arbeiten sind alle Maße und Angaben vor Ort vom AN eigenverantwortlich zu prüfen. Unstimmigkeiten und Bedenken sind der Bauleitung umgehend schriftlich anzuzeigen und mit den Architekten abzustimmen. Firmendatellen- und ausführungsinformationen gelten nur mit dem Genehmigungsvermerk der Architekten. Die dargestellten Grundeutendungen sind nachrichtlich übernehmen und entbinden den AN nicht von seiner Verantwortung eigenständig Sparteninformationen einzuholen.							