


Positions- und Übersichtsplan
Grundriss 2. Obergeschoss
Masstab 1: 100

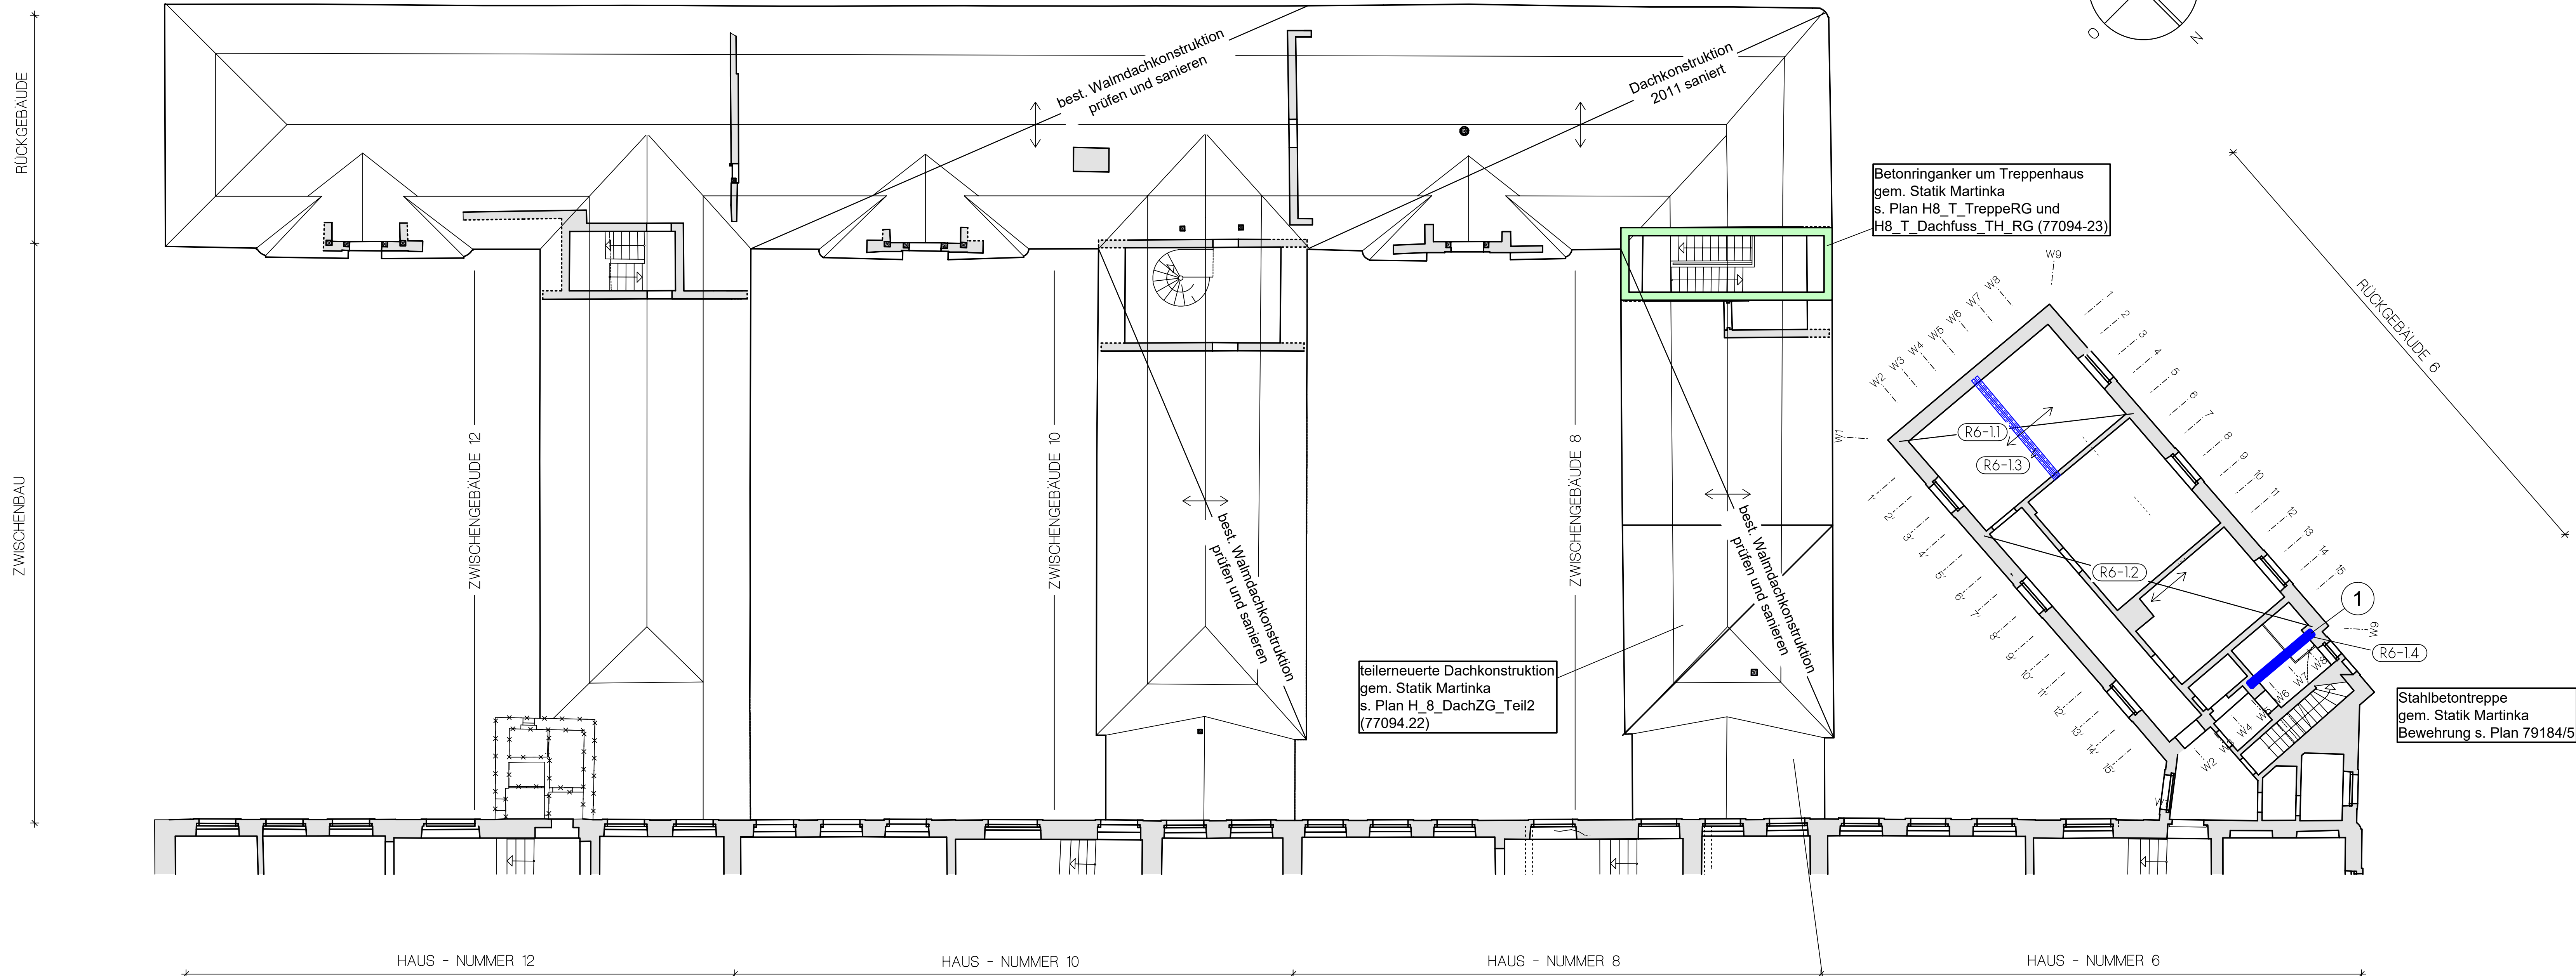

LEGENDE

- Bestand
- Neue Wände aus Mauerwerk, soweit nicht gesondert angegeben: Mz Fkl. 12 MG IIa
- Neue Stahlbetonbauteile
- Neue Stahlteile
- belastende Bauteile im darüberliegenden Geschoss
- abzubrechende Bauteile
- Überzüge über Auflagerpolster aus Eiche auf den Mauerlatten auflagern

c	Ergänzende Eintragungen zu Bestandsstatik	Juli 24	S. Benak
b	Anpassung Plankopf nach Vorlage	Februar 23	A. Alsheimer
a	Anpassung an Planung Architekt, Nov. 2021	März 22	A. Becker
Nr.	Änderung	Datum	Name

FREISTAAT BAYERN
STAATLICHES BAUAMT INGOLSTADT
ELBRACHSTRASSE 20, 85049 INGOLSTADT, TEL. 0841 / 5346-251 FAX 0841 / 5346-299, E-MAIL: poststelle@stbam.bayern.de

PROJEKTBEZEICHNUNG
FINANZAMT UND AELF EICHSTÄTT
RESIDENZPLATZ 6-12 | EICHSTÄTT

BRANDSCHUTZ- UND
DACHSANIERUNGSMASSNAHMEN

PLANINHALT
POSITIONS- UND ÜBERSICHTSPLAN
2. OBERGESCHOSS
- HAUS 06 - 12 ZW- UND RÜCKGEBÄUDE

PROJEKTPLANUNG

M 1:100

BLATTGRÖßE 594x1189mm

PLANSTAND 26.11.2024

GEÄNDERT

SONSTIGES

MASSSTAB-NR. 06205 E 0001 (NML, 06301 D 0002)

KAP./TITEL 0605713 51

FDH LIEGENSCHAFTS-NR. FA: 71100 1995 001 / AELF: 71100 1995 090

PROJEKTDEFINITION B10H E0620500.01

PLANVERFASSEN / TRAGWERK
ALS INGENIEURE GMBH & CO. KG
91014 WÜRZBURG TEL. 0931 / 79723 - 3
92224 AMBERG TEL. 09261 / 23705
85051 INGOLSTADT TEL. 0841 / 953344 - 20
E-MAIL: INGOLSTADT: ingolstadt@b-ws.de

PLANUNG
Architekt
Brandschutz
Bauphysik
HLB
Elektro
Auftrag

abhd. architekten danielinger und partner mbH
IB BVA Bauphysik GmbH & Co. KG
IB Robert + Finkler Ingenieure GmbH
IB Anzenhauer Elektrotechnik
IB AAE Anlagen-Engineering GmbH

GRÜNDEBESITZ VERWALTUNGS STELLEN	BAYERISCHES STAATSMINISTERIUM DER FINANZEN UND FÜR HEIMAT ODEONPLATZ 4 80539 MÜNCHEN	DATUM, UNTERSCHRIFT
GRÜNDEBESITZ BEWIRTSCHAFTENDE DIENSTSTELLEN	BAYERISCHES STAATSMINISTERIUM FÜR ERNÄHRUNG, LANDWIRTSCHAFT UND FORSTEN ODEONPLATZ 8 80539 MÜNCHEN	DATUM, UNTERSCHRIFT
VERANTWORTUNG NACH ART. 73 BAYRSO	FINANZAMT EICHSTÄTT RESIDENZPLATZ 6-12 80072 EICHSTÄTT	DATUM, UNTERSCHRIFT
PRÜFUNG	AMT FÜR ERNÄHRUNG, LANDWIRTSCHAFT UND FORSTEN INGOLSTADT-PRÄFFENHOFEN AN DER I.M.-AST: EICHSTÄTT RESIDENZPLATZ 12 80072 EICHSTÄTT	DATUM, UNTERSCHRIFT
BAUFACHLICHE GENEHMIGUNG UND FESTSETZUNG	STAATLICHES BAUAMT INGOLSTADT ELBRACHSTRASSE 20 85049 INGOLSTADT	DATUM, UNTERSCHRIFT
	STAATLICHES BAUAMT INGOLSTADT ELBRACHSTRASSE 20 85049 INGOLSTADT	DATUM, UNTERSCHRIFT
	REGIERUNG VON OBERBAYERN MAXIMILIANSSTRASSE 39 80539 MÜNCHEN	DATUM, UNTERSCHRIFT
	BAYERISCHES STAATSMINISTERIUM FÜR WOHNEN, BAU UND VERKEHR FRANZ-JOSEF-STRAUSS-RING 4 80539 MÜNCHEN	DATUM, UNTERSCHRIFT

DATEI 06205_4_T_GR_RGZG-PO-2.OG_12057_0c

PLANNR. INDEX 12057_0c

(R6-1.1) + (R6-1.2) Bestehende Holzbalkendecke NH b/d = ca. 32/23 cm
Annahme Holzfestigkeiten C24

(R6-1.3) Neuer Längsüberzug
2 x I 240 bzw. 2 U 160

(R6-1.4) Neuer Querunterzug
HEB 160

Lastannahmen für Haus 6 - Rückgebäude

Eigengewicht	$g_k \leq 3,3 \text{ kN/m}^2$
Nutzlast	
Dachbodenraum	$q_k = 2,0 \text{ kN/m}^2$


A circle with two perpendicular diameters. The top-left quadrant is shaded gray. The labels S, W, O, and N are placed around the circle, likely representing cardinal directions: S (South) at the top, W (West) on the left, O (East) at the bottom, and N (North) on the right.

Maßstab 1 : 100

BESTEHENDE HOLZBALKENDECKEN ÖRTLICH PRÜFEN!
SCHADHAFT DECKENBALKEN SANIEREN!

Nutzlast	Büroräume	$q_k = 2,0 \text{ kN/m}^2$	
Nutzlast	Treppenhäuser	$q_k = 5,0 \text{ kN/m}^2$	
Nutzlast	Archive	$q_k = 5,0 \text{ kN/m}^2$	

Leichte Trennwände	$g \leq 1,0 \text{ kN/m}^2$
--------------------	-----------------------------

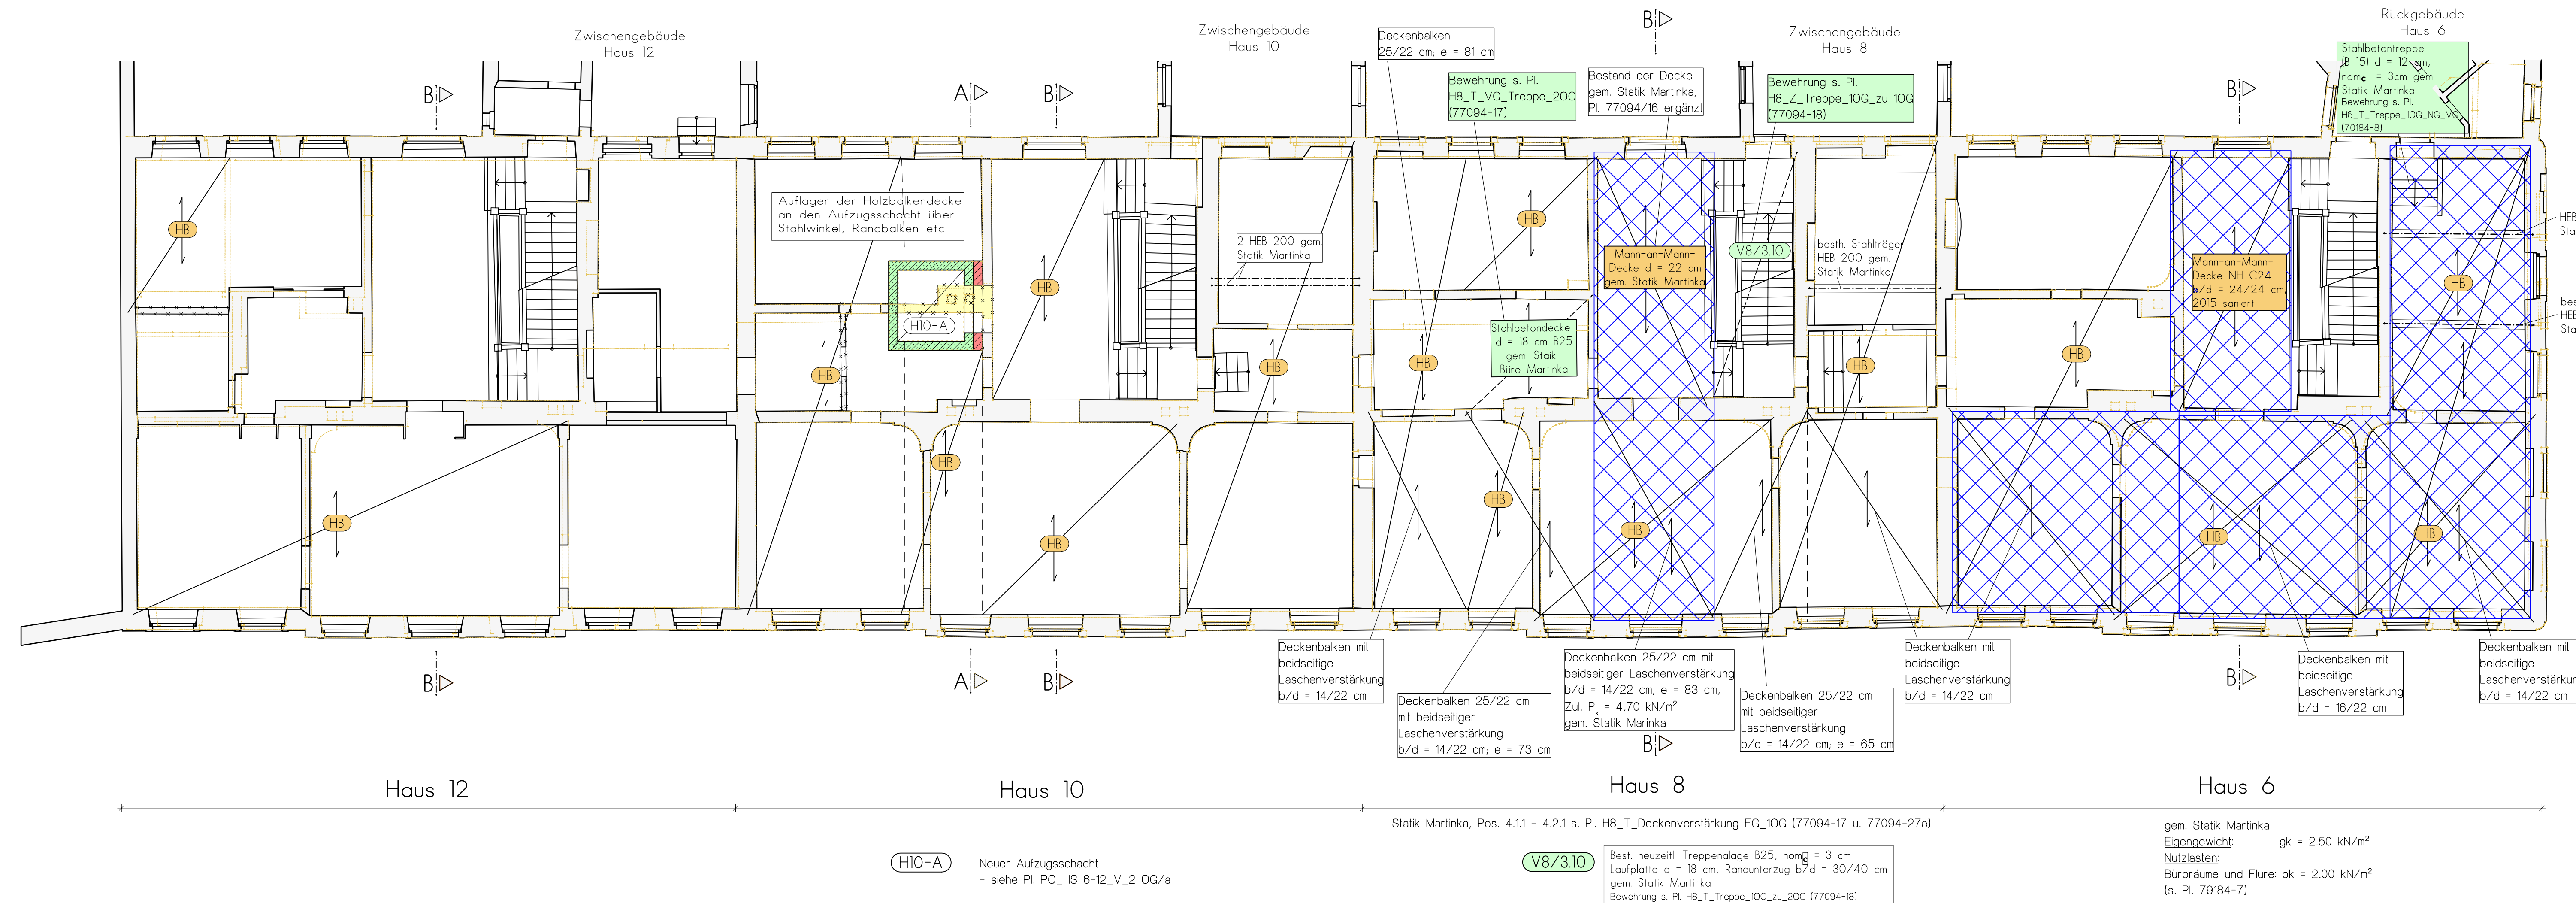


	Bestand
	Neue Wände aus Mauerwerk, soweit nicht gesondert angegeben: Mz Fkl. 12 MG IIa
	Neue Stahlbetonbauteile
	Neue Stahlteile
	Belastende Bauteile im darüberliegenden Geschoss
	Abzubrechende Bauteile
	Bestehende Holzbalkendecke $d = 22 \text{ cm}$, gem. Statik Martinka
	Stahlbetonbauteile


d	Anpassung an Pläne Architekt, 21.10.24	Nov. 2024	A. Becker
c	Anpassung Statik	Juli 2024	A. Becker
b	Anpassung Plankopf nach Vorlage	Februar 23	A. Alsheimer
a	Anpassung an Planung Architekt, Nov. 2021	März 22	A. Becker
Nr.	Änderung	Datum	Name

FREISTAAT BAYERN
STAATLICHES BAUAMT INGOLSTADT
ELBRACHTSTRASSE 20, 85049 INGOLSTADT, TEL. 0841 / 9346-251 FAX. 0841 / 9346-299, E-MAIL: poststelle@stbain.bayern.de

PROJEKTBEZEICHNUNG
FINANZAMT UND AELF EICHSTÄTT
RESIDENZPLATZ 6-12 | EICHSTÄTT

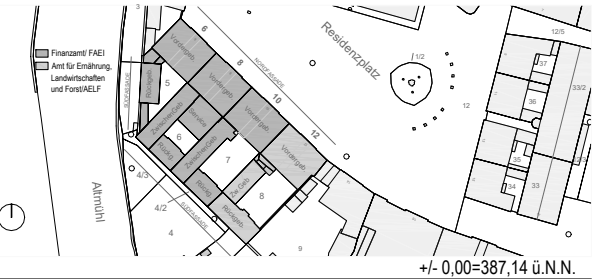BRANDSCHUTZ- UND
DACHSANIERUNGSMASSNAHMEN

PLANINHALT
POSITIONS- UND ÜBERSICHTSPLAN
1. OBERGESCHOSS
- HAUS 06 - 12 - VORDERGEBÄUDE

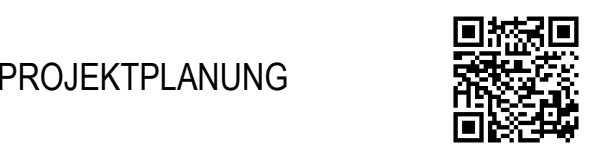

M 1:100	BLATTGRÖSSE 430/1189mm	PLANSTAND 26.11.2024	GEÄNDERT	SONSTIGES
MASSN.-NR. 06205 E 0001 (INKL. 08301 D 0002)	KAP./TITEL 0605/713 S1	FDH LIEGENSCHAFTS-NR. FA: 71100 1995 001 / AELF: 71100 1995 090		PROJEKTDEFINITION B12H.E06205001.01

PLANVERFASSER / TRAGWERK ALS INGENIEURE GMBH & CO. KG 97074 WÜRZBURG TEL. 0931 / 97923 - 3 92224 AMBERG TEL. 09621 / 23705 85051 INGOLSTADT TEL. 0841 / 993344 - 20 E-MAIL: INGOLSTADT: ingolstadt@ib-als.de	PLANUNG Architekt IB Weldishofer Bauphysik HLS Elektro Aufzug ibhd architekten dertinger und partner mbB IB Weldishofer IB IBN Bauphysik GmbH & Co. KG IB Hubert + Freihart Ingenieure GmbH IB Arzenheimer Elektrotechnik IB AAE Aufzugs-Anlagen-Engineering GmbH
--	--

GRUNDBESITZ VERWALTENDE STELLEN	BYERISCHES STAATSMINISTERIUM DER FINANZEN UND FÜR HEIMAT OOENOSPLATZ 4 80539 MÜNCHEN DATUM, UNTERSCHRIFT
GRUNDBESITZ BEWIRTSCHAFTENDE DIENSTSTELLEN	BYERISCHES STAATSMINISTERIUM FÜR ERNÄHRUNG, LANDWIRTSCHAFT UND FORSTEN OOENOSPLATZ 8 80539 MÜNCHEN DATUM, UNTERSCHRIFT
	FINANZAMT EICHSTÄTT RESIDENZPLATZ 6-10 85072 EICHSTÄTT DATUM, UNTERSCHRIFT
VERANTWORTUNG NACH ART. 73 BAYBO	AMT FÜR ERNÄHRUNG, LANDWIRTSCHAFT UND FORSTEN INGOLSTADT/PFAFFENHOFEN AN DER ILM - AST, EICHSTÄTT RESIDENZPLATZ 12 85072 EICHSTÄTT DATUM, UNTERSCHRIFT
	STAÄTLICHES BAUAMT INGOLSTADT ELBRACHTSTRASSE 20 85049 INGOLSTADT DATUM, UNTERSCHRIFT
PRÜFUNG	STAÄTLICHES BAUAMT INGOLSTADT ELBRACHTSTRASSE 20 85049 INGOLSTADT DATUM, UNTERSCHRIFT
	REGIERUNG VON OBERBAYERN MAXIMILIANSTRASSE 39 80538 MÜNCHEN DATUM, UNTERSCHRIFT
BAUFACHLICHE GENEHMIGUNG UND FESTSETZUNG	BYERISCHES STAATSMINISTERIUM FÜR WOHNEN, BAU UND VERKEHR FRANZ-JOSEF-STRAUSS-RING 4 80539 MÜNCHEN DATUM, UNTERSCHRIFT

06205_4_T_GR_VG-PO-1OG_12052_0d

12052_0d


$$H/B = 430 / 1189 (0.51m^2)$$

Allplan 202

Grundriss 2. Obergeschoss Vordergebäude

Haus 6 - 12

Maßstab 1 : 100

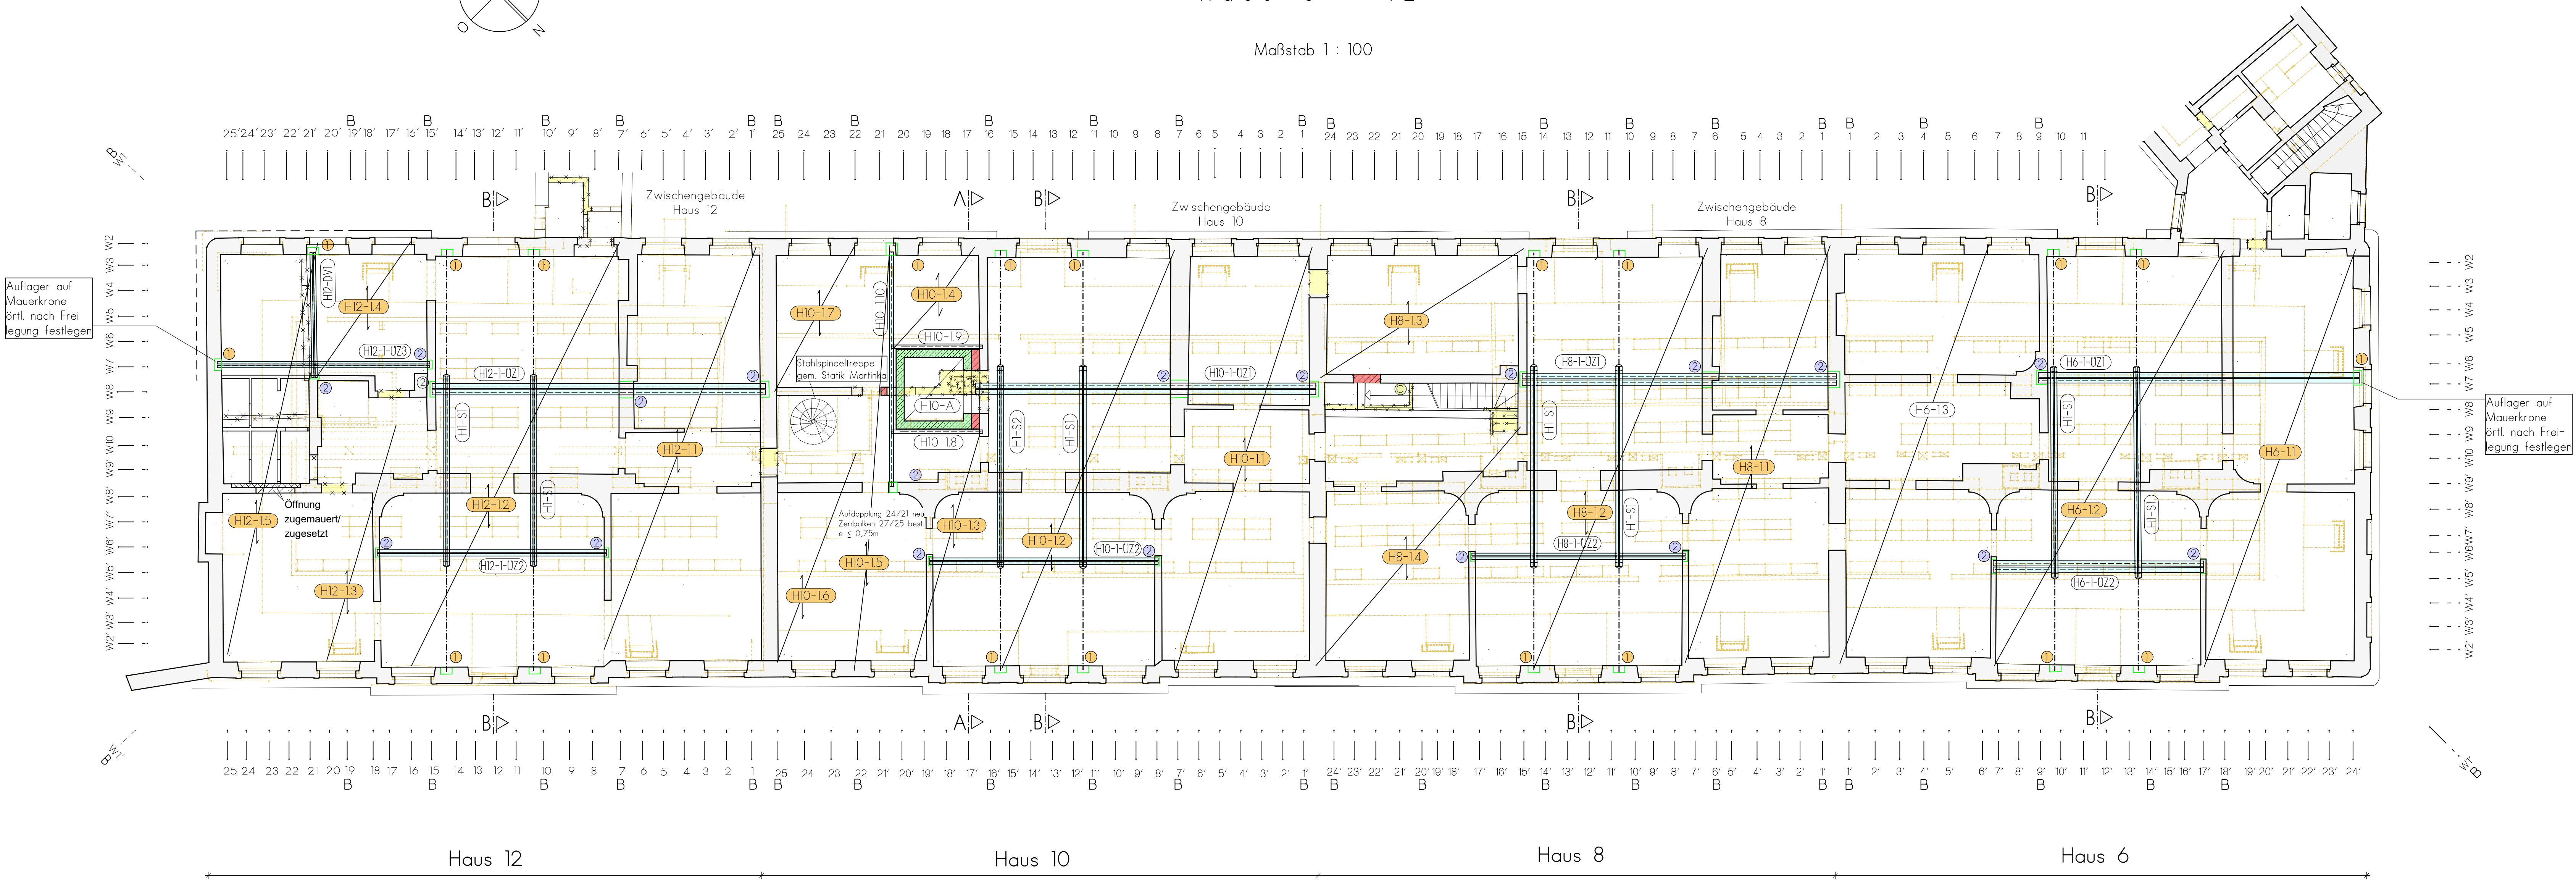

LEGENDE

- Bestand
- Neue Wände aus Mauerwerk, soweit nicht gesondert angegeben: Mz Fkl. 12 MG IIa
- Neue Stahlbetonbauteile
- Neue Stahlteile
- Belastende Bauteile im darüberliegenden Geschoss
- Abzubrechende Bauteile
- Bestehende Holzbalkendecke d = 22 cm, gem. Statik Martinka
- Unter- und Überzüge, sowie Hängesprengwerke über Auflagerpolster aus Eiche auf den Mauerlatten aufliegen
- Überzüge über Auflagerpolster aus Eiche oder Vollziegelsteinmauerwerk auf den Innenwänden aufliegen
- Bestehende Stahlbetontreppe als Platten-Balken-Konstruktion d = 26 cm, Laufplattendicke 12 cm bzw. 18 cm, Latennahme: $q_k = 8,0 \text{ kN/m}^2$, $q_d = 5,0 \text{ kN/m}^2$, ausgeführt, Balkenlage mit Betonwechsel b/d = 30/30 cm ausgewechselt, gem. Statik Martinka, Pl. H8_T_VG_Treppe_2OG (77094-17)

d	Anpassung an Pläne Architekt, 21.10.24	Nov. 24	A. Becker
c	Anpassung Statik	Juli 24	A. Becker
b	Anpassung Plankopf nach Vorlage	Februar 23	A. Alsheimer
a	Anpassung an Planung Architekt Nov. 2021	März 22	A. Becker
Nr.	Änderung	Datum	Name

FREISTAAT BAYERN
STAATLICHES BAUAMT INGOLSTADT
ELBRACHTSTRASSE 20, 85049 INGOLSTADT, TEL. 0841 / 9346-251 FAX 0841 / 9346-299, E-MAIL: poststelle@staibayern.de

PROJEKTBEZIEHUNG
FINANZAMT UND AELF EICHSTÄTT
RESIDENZPLATZ 6-12 | EICHSTÄTT
BRANDSCHUTZ- UND
DACHSANIERUNGSMASSNAHMEN

PLANINHALT
POSITIONS- UND ÜBERSICHTSPLAN
2. OBERGESCHOSS
- HAUS 06 - 12 - VORDERGEBÄUDE
PROJEKTPLANUNG
M 1:100
BLATTGRÖßE: 650/1189mm
PLANSTAND: 26.11.2024
GEÄNDERT:
SONSTIGES:

MASSSTAB: NR. 06205 E 0001 (INKL. 06301 D 0002)
KAP./TITEL: 0602/13 S1
FOM./LEBENSCHAFTS-MR: FA 71100 1995 001 / AELF: 71100 1995 000
PROJEKTDEFINITION: B124 E06205001
PLANVERFASSTER / TRAGWERK:
ALS INGENIEURE GMBH & CO. KG
97074 WÜRZBURG TEL. 0931 / 79723-3
92024 AMBERG TEL. 09261 / 23700
85051 INGOLSTADT TEL. 0841 / 933344-20
E-MAIL: INGOLSTADT: ingolstadt@als-kg.de
PLANUNG:
Architekt: zshd architekten dörzinger und partner mbH
Brandschutz: B. Wiedner
Bauphysik: B. BN Bauphysik GmbH & Co. KG
HLS: B. Hubert - Hubert Ingenieure GmbH
Elektro: B. Anzenhauer Elektrotechnik
Auftrag: B. ARE Anlagen-Engineering GmbH

GRUNDGESITZ VERWALTENDE STELLEN	BAYERISCHES STAATSMINISTERIUM DER FINANZEN UND FÜR HEMAT OBERONPLATZ 4 80339 MÜNCHEN	DATUM, UNTERSCHRIFT
GRUNDGESITZ BEWIRTSCHAFTENDE DIENTSTELLEN	BAYERISCHES STAATSMINISTERIUM FÜR ERNÄHRUNG, LANDWIRTSCHAFT UND FORSTEN OBERONPLATZ 8 80339 MÜNCHEN FINANZAMT EICHSTÄTT RESIDENZPLATZ 6-12 85072 EICHSTÄTT AMT FÜR ERNÄHRUNG, LANDWIRTSCHAFT UND FORSTEN INGOLSTADT-PFAFFENHOFFEN AN DER UH-AST EICHSTÄTT RESIDENZPLATZ 12 85072 EICHSTÄTT	DATUM, UNTERSCHRIFT
VERANTWORTUNG NACH ART. 73 BAYVO	STAATLICHES BAUAMT INGOLSTADT ELBRACHTSTRASSE 20 85049 INGOLSTADT	DATUM, UNTERSCHRIFT
PRÜFUNG	STAATLICHES BAUAMT INGOLSTADT ELBRACHTSTRASSE 20 85049 INGOLSTADT REGIERUNG VON OBERBAYERN MAXIMILIANSSTRASSE 39 80338 MÜNCHEN	DATUM, UNTERSCHRIFT
BAUFACHLICHE GENEHMIGUNG UND FESTSETZUNG	BAYERISCHES STAATSMINISTERIUM FÜR WOHNEN, BAU UND VERKEHR FINANZ- UND VERKEHRSPOLIZEI 80339 MÜNCHEN	DATUM, UNTERSCHRIFT

DATEI: 06205_4_T_GR_VG-PO-ZOG_12051_0d
HIB = 650 / 1189 (0.77m²)
Allplan 2021

(H12-11) - (H12-15) Bestehende Holzbalkendecke NH b/d ca. 25/25 cm
- Aufdoppelung neu NH C24 Nkl. 2 b/d > 18/22 cm
Annahme Holzfestigkeiten C24

Lastannahmen für Haus 12
Eigengewicht $g_k = 3,5 \text{ kN/m}^2$
Archivbereich $q_{kA} = 10,5 \text{ kN/m}^2$
Restfläche $q_{kR} = 2,0 \text{ kN/m}^2$
Einbauten:
leichte Trennwände $LTW \leq 1,0 \text{ kN/m}^2$

(H10-11) - (H10-17) Bestehende Holzbalkendecke NH b/d ca. 27/25 cm
Bestehende Aufdoppelung NH b/d ca. 25/22 cm
Annahme Holzfestigkeiten C24

(H10-18) Neuer Wechsel
- HEB 120, S. 235
(H10-19) Neuer Wechsel
- HEB 120, S. 235
(H10-110) Neuer Träger in Deckenbalkenebene
- HEB 140, S. 235
(H10-A) Neuer Aufzugsschacht d = 31 cm (Aufdeckung der Schachtwände aus Schallschutzgründen, gem. Mal v. 14.05.2024 von abbl)
- Gründung Bodenaustrausch durch Magerbeton, bis auf tragfähigen Boden herunterführen
- Schachtboden: WU-Beton C25/30, XC2, Wfd + 30 cm
- Schachthohl: Beton C25/30, XC1 d = 20 cm
Einbauteile nach Angabe Aufzugsbauer

(H8-11) - (H8-14) Bestehende Holzbalkendecke NH b/d ca. 25/23 cm
Bestehende Aufdoppelung NH b/d ca. 24/22 cm
Annahme Holzfestigkeiten C24

Lastannahmen für Haus 6 - 10
Eigengewicht $g_k = 4,0 \text{ kN/m}^2$
Archivbereich $q_{kA} = 10,5 \text{ kN/m}^2$
Restfläche $q_{kR} = 2,0 \text{ kN/m}^2$
Einbauten:
leichte Trennwände $LTW \leq 1,0 \text{ kN/m}^2$

(H6-11) - (H6-13) Bestehende Holzbalkendecke NH d/b ca. 31/25 cm
Bestand Aufdoppelung NH b/d = 24/22 cm
Annahme Holzfestigkeiten C24

Allgemeine Positionen:

- (H1-021) Neuer Überzug
- 2 HEB 180, S. 235
(H1-022) Neuer Überzug
- 2 HEB 160, S. 235
(H1-023) Neuer Überzug
- 2 HEB 180, S. 235
(H1-024) Neuer Überzug
- 2 U180, S. 235
(H1-S1) Neues Hängesprengwerk
- siehe Pl. VG/P5
(H1-DV1) Deckenbalkenverstärkung
- 2 U180, S. 235

H a u s 6 - 1 2

Haus 12

Haus 10

Haus 8

Haus 6

V12/4.30 Bestehende Holzdecke

H10-A Neuer Aufzugsschacht
- siehe Pl. PO_HS 6-12_V_2 OG/a

V8/410 Bestehende Holzbalkendecke

V8/4.11 Bestehende Holzbalkendecke mit abgeh. GKP-Decke

V10/4.20
+ Bestehende Holzdecke

V10/4.21

(V10/4.22) Bestehende Holztreppe

gem. Statik Martinka:
Eigengewicht: $g_k = 2,50 \text{ kN/m}^2$
Nutzlasten:
Bürräume und Flure: $p_k = 2,00 \text{ kN/m}^2$
Archive u. Treppenh.: $p_k = 5,00 \text{ kN/m}^2$

Bestand

 Neue Wände aus Mauerwerk,
soweit nicht gesondert angegeben:
Mz Fkl. 12 MG IIa

 Neue Stahlbetonbauteile

Neue Stahlteile

..... Belastende Bauteile im
..... darüberliegenden Geschoss

 Abzubrechende Bauteile

 Bestehende Holzbalkendecke
d = 22 cm, gem. Statik Martinka

 Stahlbetonbauteile

Ⓐ Neuzeitliche Bodenplatte (B 25)
d = 15 cm, gem. Statik Martinka

Ⓑ Neuzeitliche Bodenplatte (B 15)
d = 12 cm, gem. Statik Martinka

Lastannahmen für Haus 6 - 12, Vordergebäude

Nutzlast Büroräume $q_k = 2,0 \text{ kN/m}^2$

Nutzlast Treppenhäuser $q_k^T = 5,0 \text{ kN/m}^2$

Nutzlast Archive $q_k = 5,0 \text{ kN/m}^2$

Leichte Trennwände	$g \leq 1,0 \text{ kN/m}^2$
--------------------	-----------------------------

Nutzlasten Archive $q_k = 7,5 \text{ kN/m}^2$

FREISTAAT BAYERN
STAATLICHES BAUAMT INGOLSTADT

ELBRACHTSTRASSE 20, 85049 INGOLSTADT, TEL. 0841 / 9346-251 FAX: 0841 / 9346-299, E-MAIL: poststelle@stbain.bayern.de



PROJEKTBEZEICHNUNG
FINANZAMT UND AELF EICHSTÄTT
RESIDENZPLATZ 6-12 | EICHSTÄTT

BRANDSCHUTZ- UND
DACHSANIERUNGSMASSNAHMEN

PLANINHALT
POSITIONS- UND ÜBERSICHTSPLAN
ERDGESCHOSS
- HAUS 06 - 12 - VORDERGEBÄUDE

PROJEKTPLANUNG

M 1:100

BLATTGRÖSSE	PLANSTAND
440/1189mm	26.11.2024

GEÄNDERT	SONSTIGES
----------	-----------

MASSN.-NR
06205 E 0001 /INKI 08301 D 0002

KAP./TITEL	FDH LIEGENSCHAFTS-NR.	PROJEKTDEFINITION
0805/713.51	FA: 71100.1995.001 / A/EI E: 71100.1995.090	B12H.E0820500.01

PLANVERFASSER / TRAGWERK

| PLANUNG

ALS INGENIEURE GMBH & CO. KG
97074 WÜRZBURG TEL. 0931 / 71-100
92224 AMBERG TEL. 09621 / 100-0
85051 INGOLSTADT TEL. 0841 / 100-0
E-MAIL INGOLSTADT: ingolstadt@


Architekt	abhd architekten denzinger und partner mbB
Brandschutz	IB Weldishofer
Bauphysik	IB IBN Bauphysik GmbH & Co. KG
HLS	IB Hubert + Freihart Ingenieure GmbH
Elektro	IB Arzenheimer Elektrotechnik
Aufzug	IB AAE Aufzugs-Anlagen-Engineering GmbH

$$H/B = 440 / 1189 [0.52m^2]$$

06205 4 T GR VG-PO-EG 12053 0d

12053_0d


$$H/B = 440 / 1189 [0.52m^2]$$

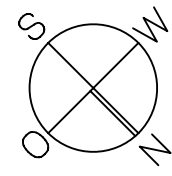

Grundriss Kellergeschoss


Schürfe S5 und BTÖ 118

Maßstab 1 : 50

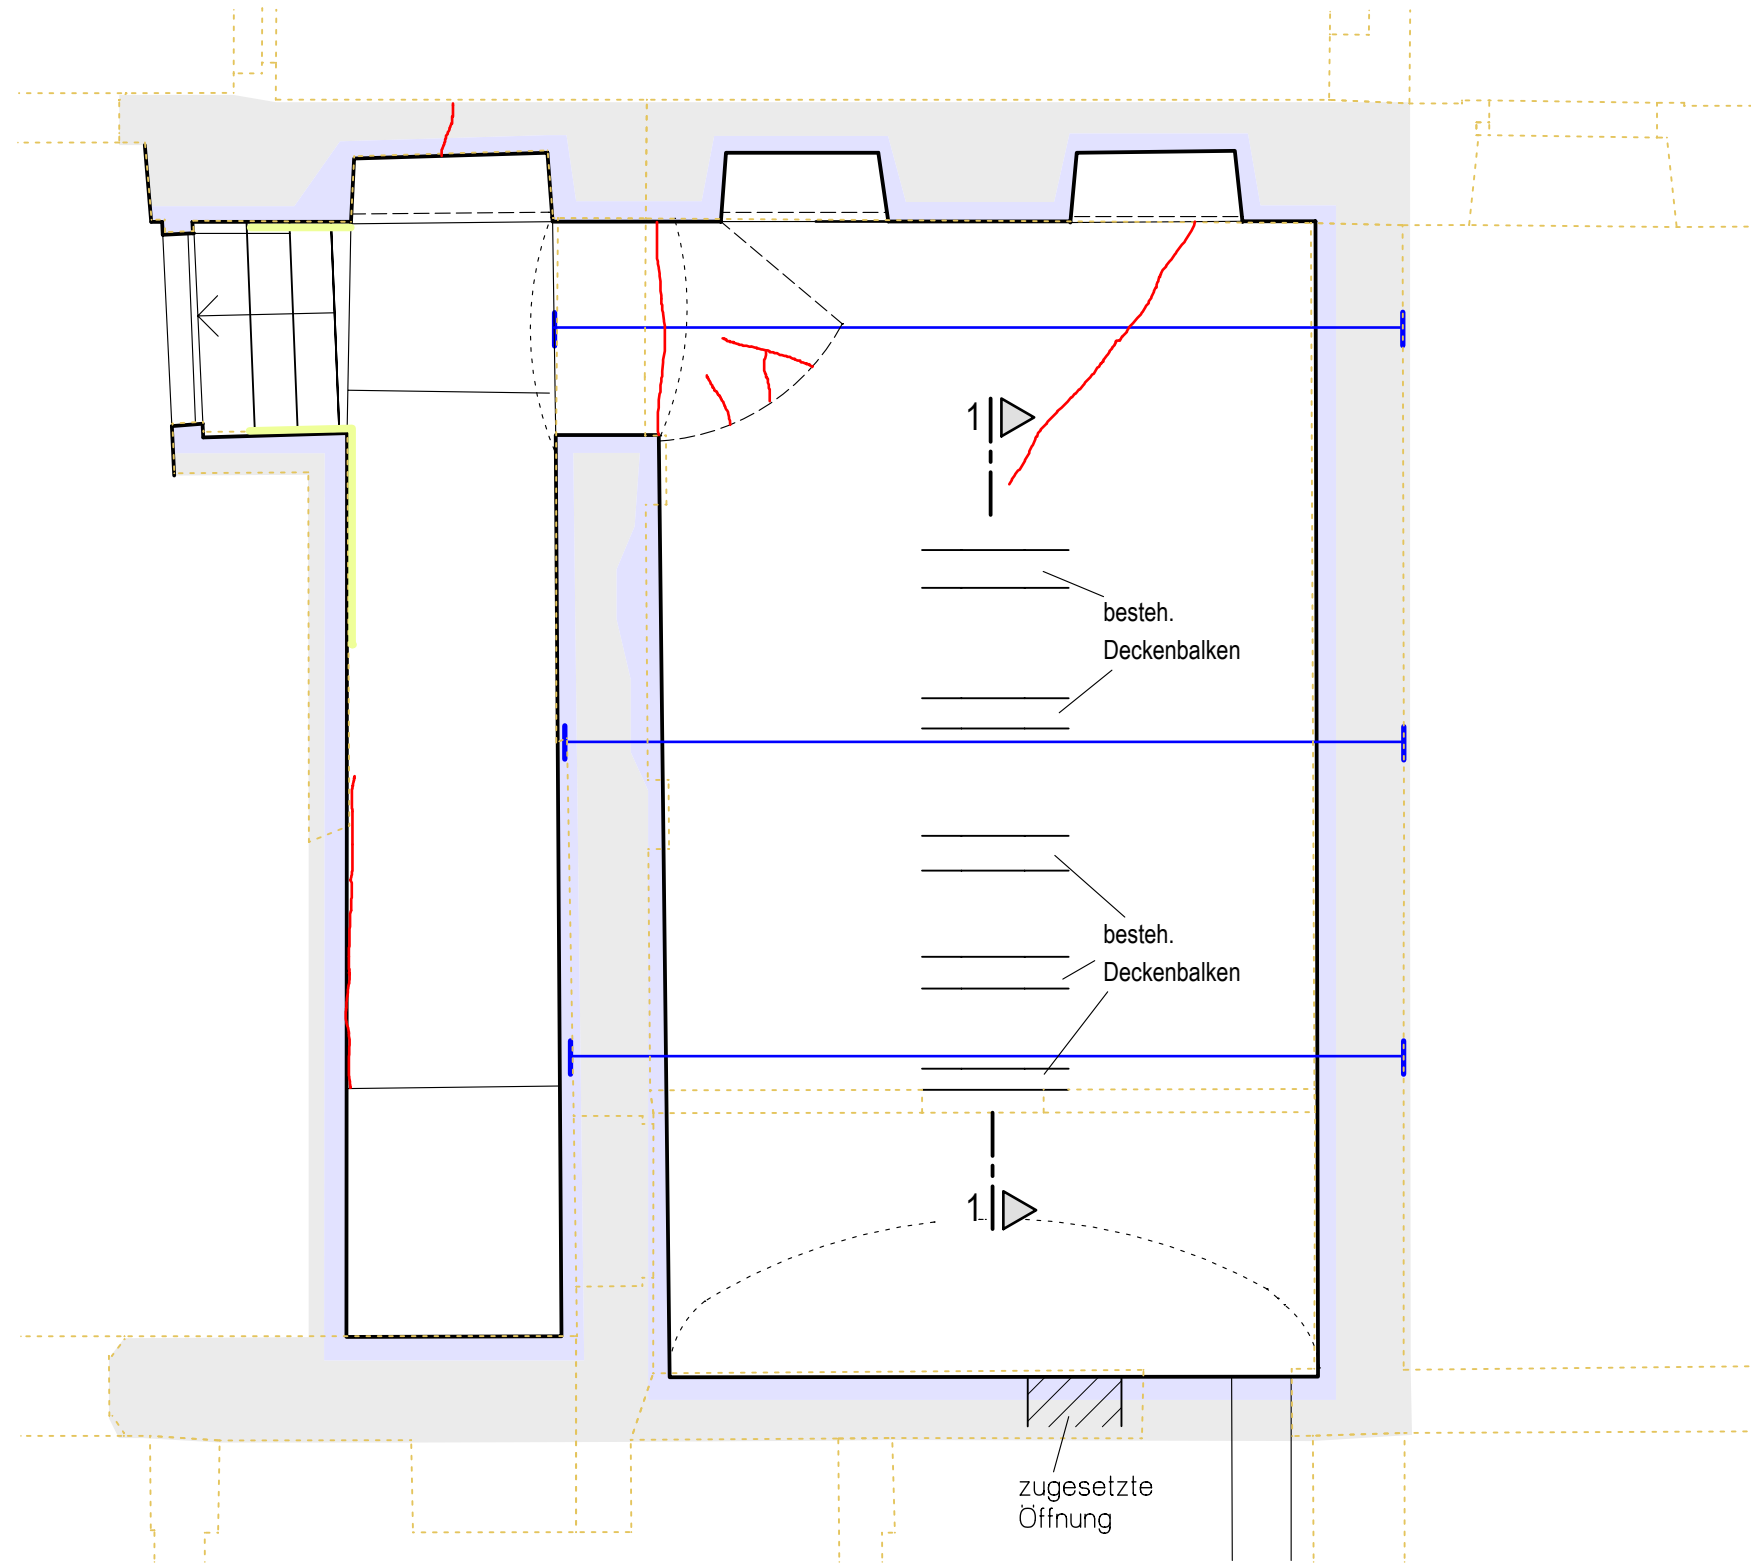



Schnitt 1 - 1

Maßstab 1 : 25

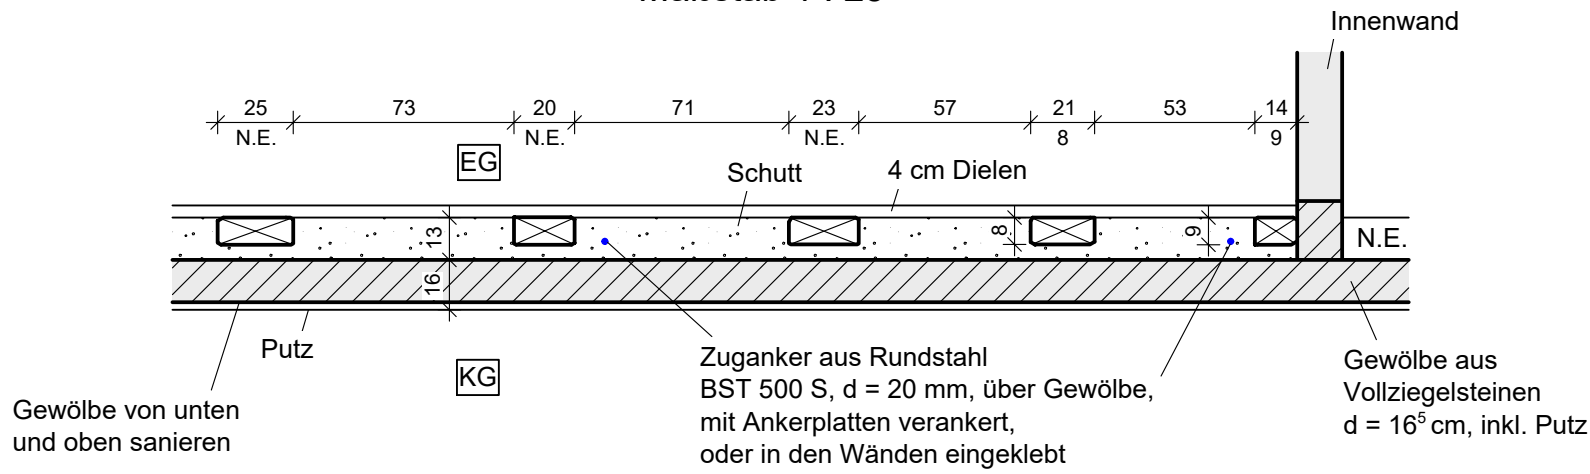

- Risse im Gewölbe von Oben und unten sanieren !
- Zuganker aus Rundstahl BST 500 S, d = 20 mm, über Gewölbe, mit Ankerplatten verankert, oder in den Wänden eingeklebt

GRUNDRISSÜBERSICHT

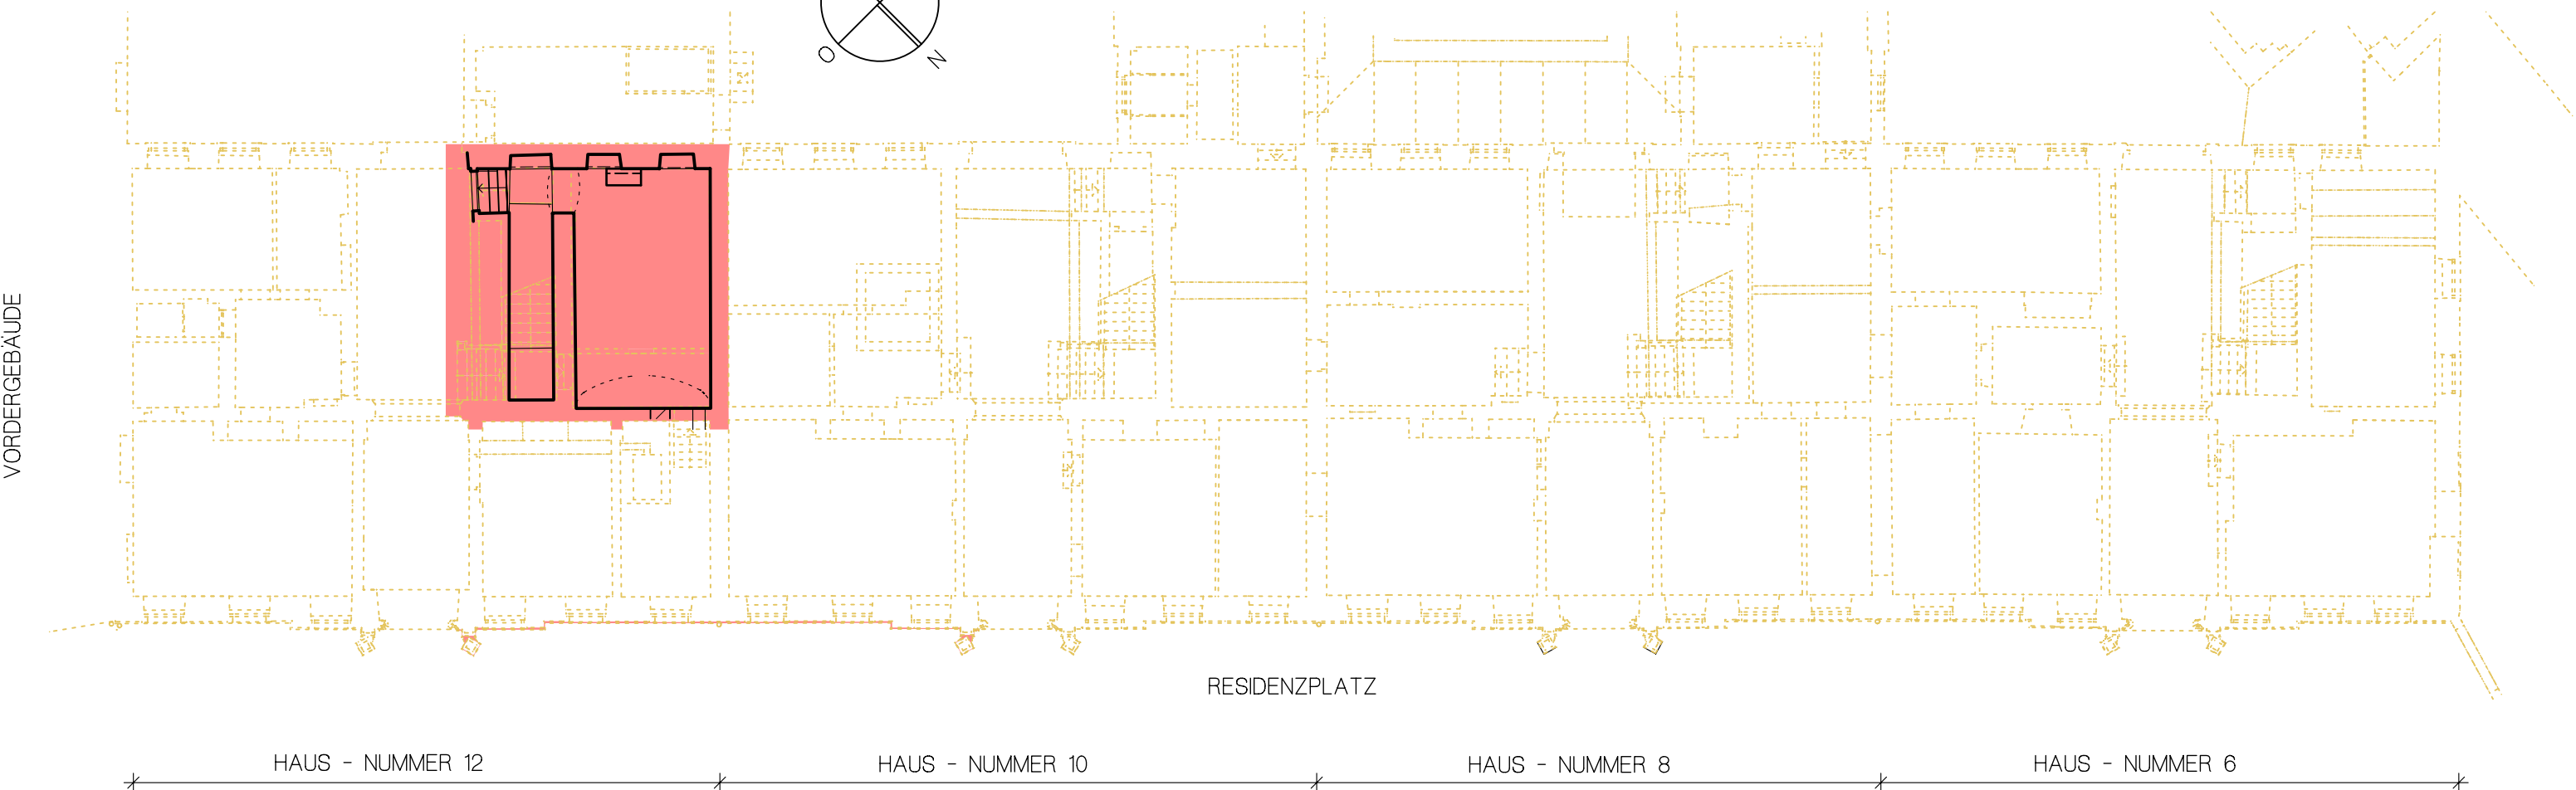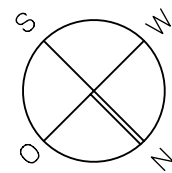

LEGENDE


- Bestand
- Neue Wände aus Mauerwerk, soweit nicht gesondert angegeben: Mz Fkl. 12 MG IIa
- Neue Stahlbetonbauteile
- Neue Stahlteile
- belastende Bauteile im darüberliegenden Geschoss
- abzubrechende Bauteile

b	Anpassung an Planung Architekt, 21.10.2024 (Aufzug GS-Übers.)	Nov. 2024	A. Becker
a	Anpassung Plankopf nach Vorlage	Februar 23	A. Alsheimer
Nr.	Änderung	Datum	Name

FREISTAAT BAYERN
STAATLICHES BAUAMT INGOLSTADT
ELBRACHTSTRASSE 20, 85049 INGOLSTADT, TEL. 0841 / 9346-251 FAX. 0841 / 9346-299, E-MAIL: poststelle@stbain.bayern.de



PROJEKTBEZEICHNUNG
FINANZAMT UND AELF EICHSTÄTT
RESIDENZPLATZ 6-12 | EICHSTÄTT
BRANDSCHUTZ- UND
DACHSANIERUNGSMASSNAHMEN

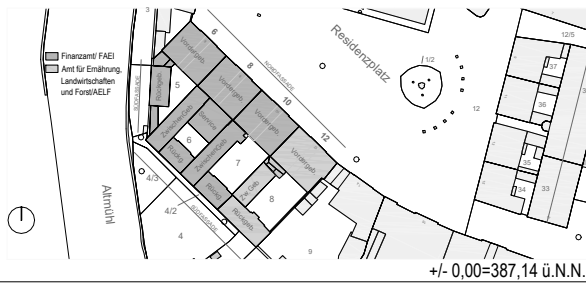

PLANINHALT
POSITIONS- UND ÜBERSICHTSPLAN
KELLERGEOSCHOSS
- HAUS 06 - 12 - VORDERGEBÄUDE

PROJEKTPLANUNG



M 1:50	M 1:25	BLATTGRÖSSE 480/841mm	PLANSTAND 26.11.2024	GEÄNDERT	SONSTIGES
MASSN.-NR. 06205 E 0001 (INKL. 08301 D 0002)	KAP./TITEL 0605/713 51	FDH LIEGENSCHAFTS-NR. FA: 71100 1995 001 / AELF: 71100 1995 090	PROJEKTDEFINITION B12H.E0820500.01		

PLANVERFASSEN / TRAGWERK ALS INGENIEURE GMBH & CO. KG 97074 WÜRZBURG TEL. 0931 / 79723 - 3 92224 AMBERG TEL. 0921 / 23705 85051 INGOLSTADT TEL. 0841 / 93344 - 20 E-MAIL: INGOLSTADT: ingolstadt@ib-als.de	PLANUNG Architekt Brandschutz Bauphysik HL.S Elektro Aufzug abhd architekten denzinger und partner mbB IB Weidshofer IB IBN Bauphysik GmbH & Co. KG IB Hubert + Freihart Ingenieure GmbH IB Alzenheimer Elektrotechnik IB AAE Aufzugs-Anlagen-Engineering GmbH
---	--

GRUNDBESITZ VERWALTENDE STELLEN	BAYERISCHES STAATSMINISTERIUM DER FINANZEN UND FÜR HEIMAT ODEONSPLATZ 4 80539 MÜNCHEN	DATUM, UNTERSCHRIFT
	BAYERISCHES STAATSMINISTERIUM FÜR ERNÄHRUNG, LANDWIRTSCHAFT UND FORSTEN ODEONSPLATZ 8 80539 MÜNCHEN	DATUM, UNTERSCHRIFT
GRUNDBESITZ BEWIRTSCHAFTENDE DIENSTSTELLEN	FINANZAMT EICHSTÄTT RESIDENZPLATZ 6-10 85072 EICHSTÄTT	DATUM, UNTERSCHRIFT
	AMT FÜR ERNÄHRUNG, LANDWIRTSCHAFT UND FORSTEN INGOLSTADT-PFAFFENHOFEN AN DER ILM - AST. EICHSTÄTT RESIDENZPLATZ 12 85072 EICHSTÄTT	DATUM, UNTERSCHRIFT
VERANTWORTUNG NACH ART. 73 BAYBO	STAATLICHES BAUAMT INGOLSTADT ELBRACHTSTRASSE 20 85049 INGOLSTADT	DATUM, UNTERSCHRIFT
PRÜFUNG	STAATLICHES BAUAMT INGOLSTADT ELBRACHTSTRASSE 20 85049 INGOLSTADT	DATUM, UNTERSCHRIFT
	REGIERUNG VON OBERBAYERN MAXIMILIANSSTRASSE 39 80538 MÜNCHEN	DATUM, UNTERSCHRIFT
BAUFACHLICHE GENEHMIGUNG UND FESTSETZUNG	BAYERISCHES STAATSMINISTERIUM FÜR WOHNEN, BAU UND VERKEHR FRANZ-JOSEF-STRAUSS-RING 4 80539 MÜNCHEN	DATUM, UNTERSCHRIFT
DATEI	06205_4_T_GR_VG-PO-KG_12054_0b	PLANNR. INDEX 12054_0b

Positions - und Übersichtsplan
Grundriss 1. Obergeschoss

Maßstab 1:100

Lastannahmen für Haus 12 - Rückgebäude

Eigengewicht $g_k = 2,5 \text{ kN/m}^2$
Nutzlast Dachbodenraum $q_k = 2,0 \text{ kN/m}^2$

Lastannahmen für Haus 10 - Rückgebäude

Eigengewicht $g_k = 2,5 \text{ kN/m}^2$
Nutzlast Dachbodenraum $q_k = 2,0 \text{ kN/m}^2$

Lastannahmen für Haus 8 - Rückgebäude

Eigengewicht $g_k = 2,5 \text{ kN/m}^2$
Nutzlast Dachbodenraum $q_k = 2,0 \text{ kN/m}^2$

gem. Statik Martinka Pos. 4.11
Unterzug B15 b/d = 20/100cm
Betondeckung 2,0cm
Bewehrung s. Plan H8_T_Unterzug_10G_RG (77094-24)

Pos. 4.9 Statik Martinka
Decke sollte um 90° gedreht eingebaut werden
Wurde nicht so ausgeführt!

bestehende Stahlbetontreppe gemäß
Statik Martinka (B25) Pos. 4.7 und 4.8
Podeste: d = 18 cm
Laufplatten: d = 16 cm
s. Plan H8_T_TreppeRG und
H8_T_Dachfuss_TH_RG
(77094-23, 77094-25 und 77094-12)

gemäß Statik Martinka
1160 unter Wand des 2.OG
s. Plan 77094-27a


gemäß Statik Martinka
Pos. 4.6.1
 $g_k = 2,50 \text{ kN/m}^2$

deckgleicher Unterzug
Bewehrung s. Plan 77094/11

bestehende Stütze (B15)
b/d = 33/25 cm
nom c = 1,5 cm
gem. Statik Martinka Pos. 4.21
Bewehrung s. Plan 77094/11

bestehende Stahlbetondecke
(B25), d = 16 cm
gemäß Statik Martinka, $c_{\text{nom}} = 1,5 \text{ cm}$
Pos. 4.5, 4.6 und 4.7
 $g_k = 5,0 \text{ kN/m}^2$, $p_k = 5,0 \text{ kN/m}^2$
Bewehrung s. Plan 79184/5

Pos. 4.5 Statik Martinka
 $g_k = 0,5 \text{ kN/m}^2$; $q_k = 0,75 \text{ kN/m}^2$
Bewehrung s. Plan 77094/11

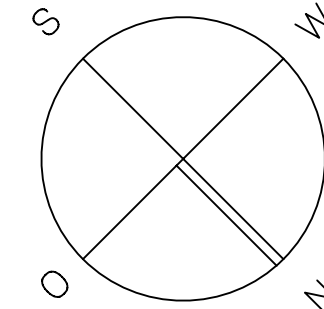

RÜCKGEBÄUDE

ZWISCHENBAU

HAUS - NUMMER 12

HAUS - NUMMER 10

HAUS - NUMMER 8

HAUS - NUMMER 6

(Z10-11) + (Z10-12) Bestehende Holzbalkendecke NH b/d = ca. 24/22 cm
[Annahme Holzfestigkeiten C24]

(Z8-11) + (Z8-12) Bestehende Holzbalkendecke NH b/d = ca. 26/24 cm
[Annahme Holzfestigkeiten C24]

(Z10-16) bestehende Stahlbetondecke (B25), d = 20 cm
gemäß Statik Martinka, nom c ≥ 3 cm
Bewehrung s. Plan H10_T_GR_TeilDecke_über_10G

(Z8-15) bestehende Stahlbetondecke (B15), d = 16 cm
gemäß Statik Martinka, nom c ≥ 1,5 cm

Lastannahmen für Haus 12 - Zwischengebäude

Eigengewicht $g_k = 2,5 \text{ kN/m}^2$
Nutzlast Dachbodenraum $q_k = 2,0 \text{ kN/m}^2$

Lastannahmen für Haus 10 - Zwischengebäude

Eigengewicht $g_k = 3,0 \text{ kN/m}^2$
Nutzlast Dachbodenraum $q_k = 2,0 \text{ kN/m}^2$

Lastannahmen für Haus 8 - Zwischengebäude

Eigengewicht $g_k = 3,5 \text{ kN/m}^2$
Nutzlast Dachbodenraum $q_k = 2,0 \text{ kN/m}^2$

gem. Statik Martinka:
Eigengewicht:
 $g_k = 2,0 \text{ kN/m}^2$
Nutzlasten:
Bürräume und Flure $p_k = 2,0 \text{ kN/m}^2$
Archive und Treppenhaus $p_k = 5,0 \text{ kN/m}^2$

Lastannahmen für Haus 6 - Rückgebäude

Eigengewicht $g_k = 2,5 \text{ kN/m}^2$
Nutzlast Büroräume $q_k = 2,0 \text{ kN/m}^2$
Nutzlast Treppenhäuser $q_{kT} = 5,0 \text{ kN/m}^2$
Nutzlast Archive $q_k = 5,0 \text{ kN/m}^2$

Leichte Trennwände $g \leq 1,0 \text{ kN/m}^2$

LEGENDE

- Bestand
- Neue Wände aus Mauerwerk, soweit nicht gesondert angegeben: Mz Fkl. 12 MG Ila
- Neue Stahlbetonbauteile
- Neue Stahlteile
- belastende Bauteile im darüberliegenden Geschoss
- abzubrechende Bauteile
- bestehende Stahlbetondecken
- bestehende Holzbalkendecken

d	Anpassung an Planung Architekt, 21.10.2024	Nov. 24	A. Becker
c	Ergänzende Eintragungen zu Bestandsstatik	Juli 24	S. Benak
b	Anpassung Plankopf nach Vorlage	Februar 23	A. Alsheimer
a	Anpassung an Planung Architekt, Nov. 2021	März 22	A. Becker
Nr.	Änderung	Datum	Name

FREISTAAT BAYERN STAATLICHES BAUAMT INGOLSTADT ELBRACHTSTRASSE 20, 85049 INGOLSTADT, TEL. 0841 / 9346-251 FAX 0841 / 9346-299, E-MAIL: poststelle@staibau.bayern.de			
PROJEKTBEZIEHUNG FINANZAMT UND AELF EICHSTÄTT RESIDENZPLATZ 6-12 EICHSTÄTT BRANDSCHUTZ- UND DACHSANIERUNGSMASSNAHMEN		PROJEKTPLANUNG	
PLANHAUPT POSITIONS- UND ÜBERSICHTSPLAN 1. OBERGESCHOSS - HAUS 06 - 12 ZW- UND RÜCKGEBÄUDE		PROJEKTDEFINITION	
M 1:100	BLATTGRÖSSE 650/1189mm	PLANSTAND 26.11.2024	GEÄNDERT
MASSSTAB 08205 E 0001 (ENKL. 08301 D 0002)	KAP./TITEL 0602/113 S1	FEHL./LEGENDENSTÄTTSNR. FA 71100 1995 001 / AELF: 71100 1995 000	SONSTIGES
PLANVERFASSTER / TRAGWERK ALS INGENIEURE GMBH & CO. KG 87014 WÜRZBURG TEL. 0931 / 79723 - 3 82024 MÜNCHEN TEL. 089 / 23700 85051 INGOLSTADT TEL. 0841 / 933344 - 20 E-MAIL: INGOLSTADT@als-ingenieure.de		PLANUNG Architekt Brandchutz Bauphysik HLS Elektro Aufzug	
GRUNDBESITZ VERWALTENDE STELLEN		BAYERISCHES STAATSMINISTERIUM DER FINANZEN UND FÜR HERMIT OOZONPLATZ 4 80339 MÜNCHEN	
GRUNDBESITZ BEWAHRUNGSEINRICHTUNGEN		BAYERISCHES STAATSMINISTERIUM FÜR ERNÄHRUNG, LANDWIRTSCHAFT UND FORSTEN OOZONPLATZ 8 80339 MÜNCHEN	
VERANTWORTUNG NACH ART. 73 BAYVO		FINANZAMT EICHSTÄTT RESIDENZPLATZ 6-12 85072 EICHSTÄTT	
PRÜFUNG		STAATLICHES BAUAMT INGOLSTADT ELBRACHTSTRASSE 20 85049 INGOLSTADT	
BAUFACHLICHE GEWÄHRLEISTUNG UND FESTSETZUNG		REGIERUNG VON OBERBAYERN MAXIMILIANSSTRASSE 39 80333 MÜNCHEN	
DATEI		06205_4_T_GR_RGZG-PO-1.OG_12058_0d	
HIB = 650 / 1189 (0.77m²)		Allplan 2021	