
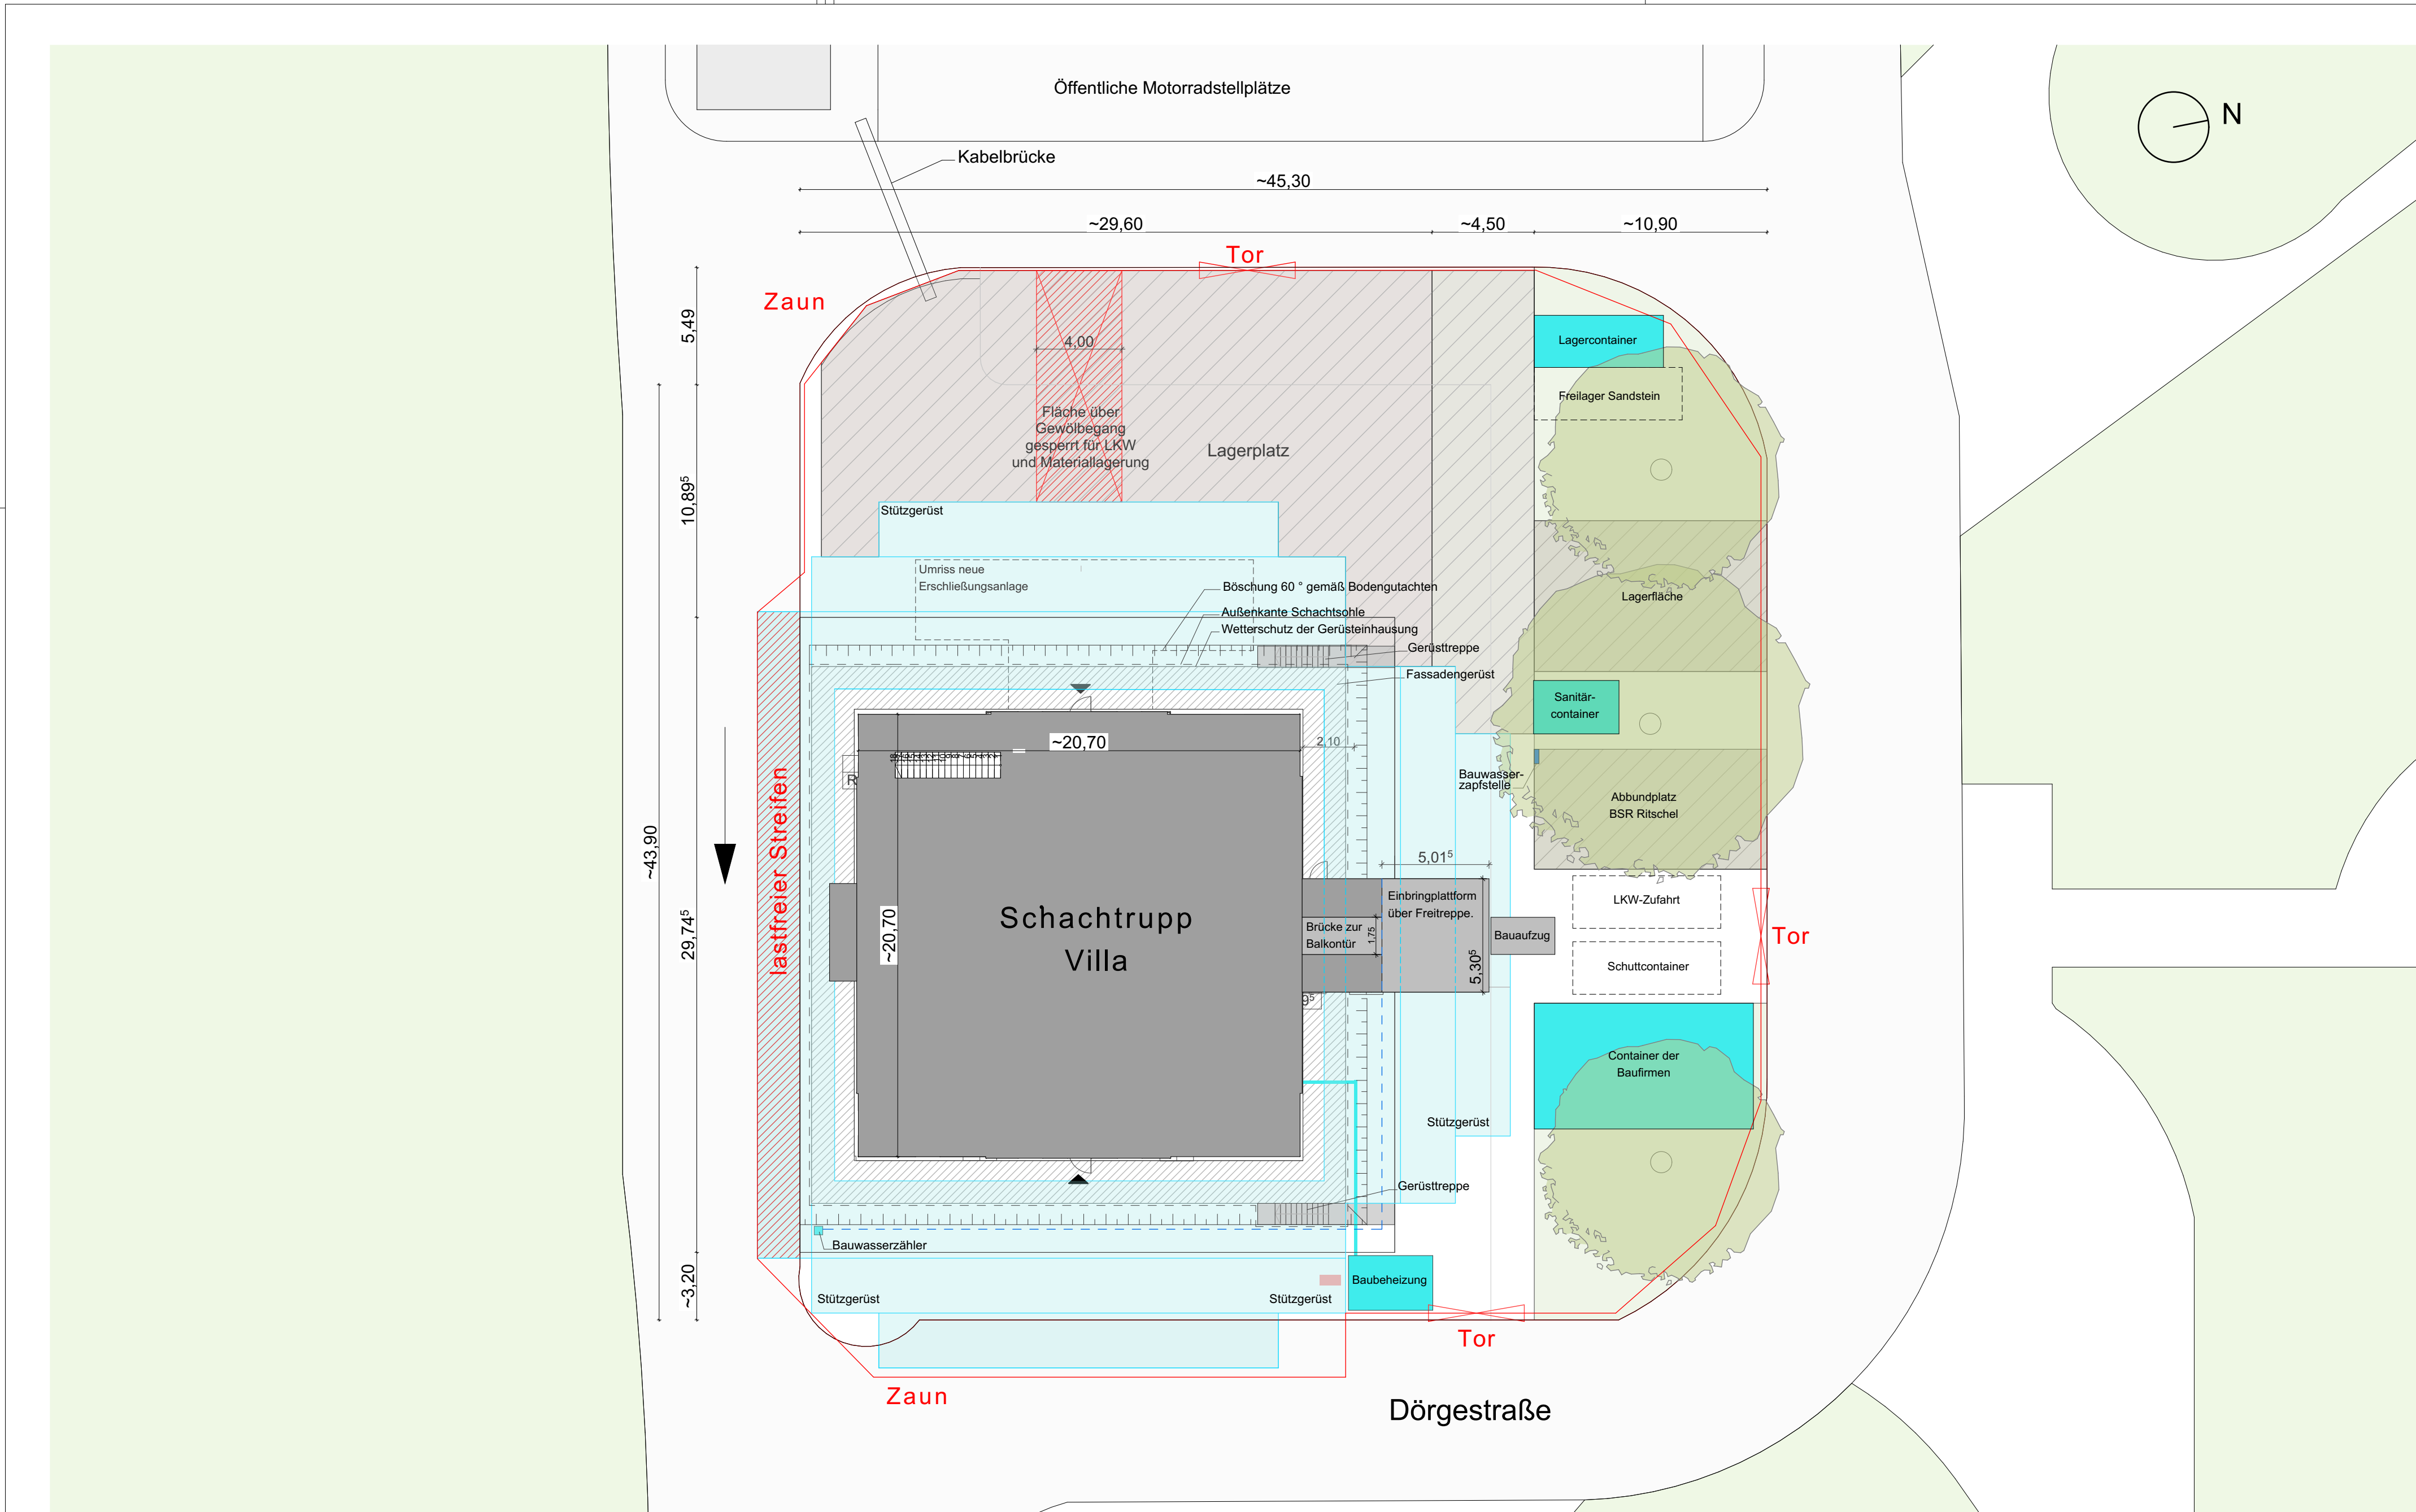


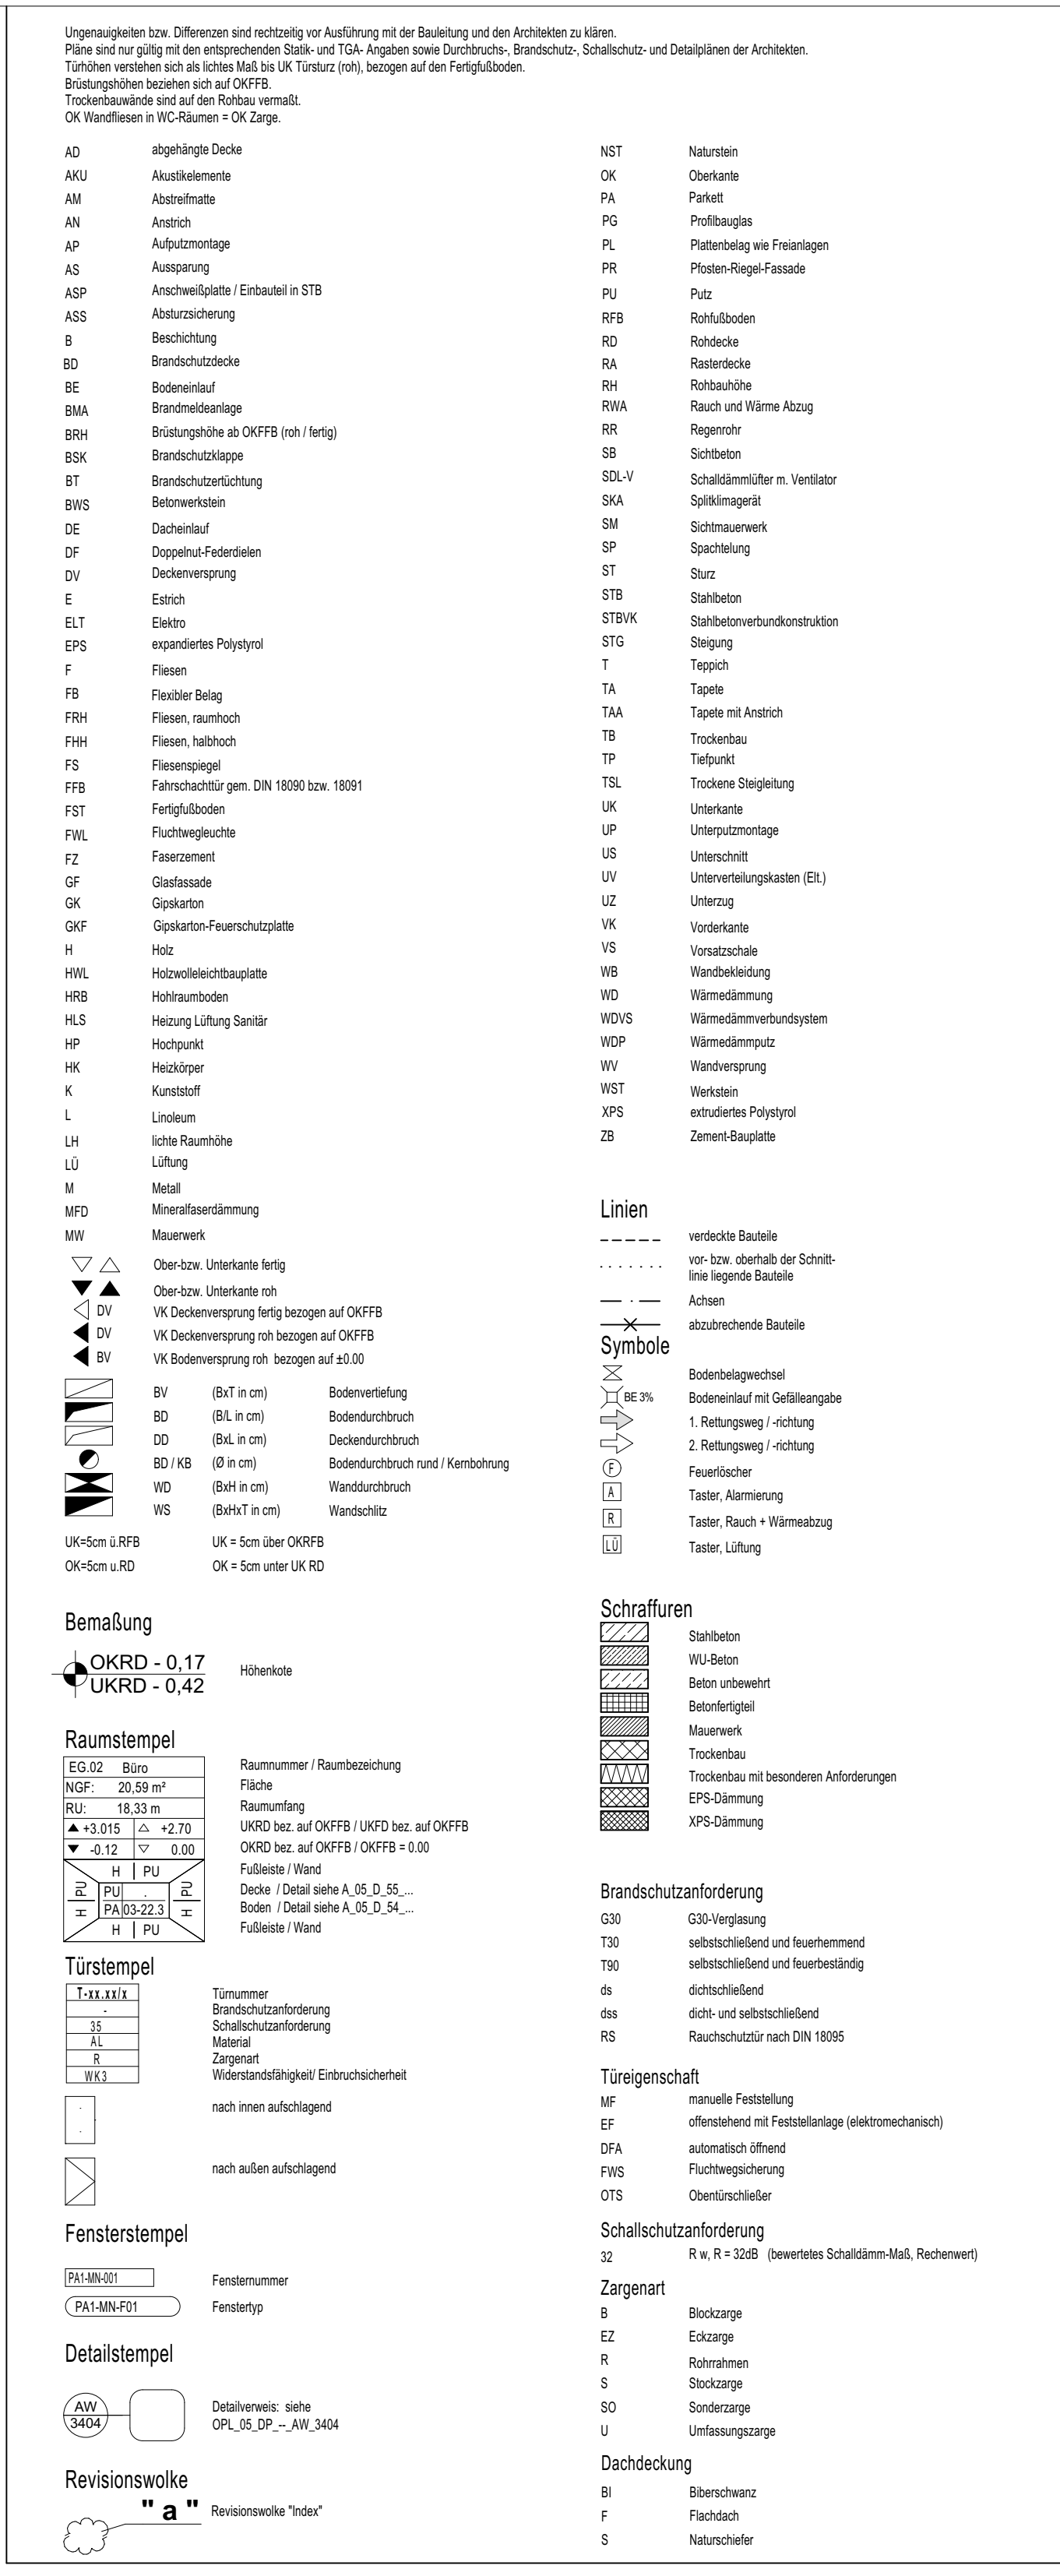


Alle Maße sind am Bau zu prüfen! Unstimmigkeiten sofort dem Planverfasser mitteilen.																					
			f	06.07.2023	Bauaufzug, Abbundfläche, Lage Tore, Freilager Sandstein																
			e	29.06.2023	Containerstellflächen																
			d	05.12.2022	Stützgerüst, Lage Gerüsttreppen, Bauzaun versetzt																
			c	04.02.2022	Lage Bauwasserzähler neu eingetragen, Lage Sanitärcontainer geändert																
			b	26.11.2021	Sperrfläche über Gewölbegang, Bauwasseranschluss																
			a	08.11.2021	Lage Tore, Mutterbodenlagerfläche, Gerüststandfläche, Schachtsohlenbreite																
h	10.06.2024	Kabelbrücke, Umwandlung Mutterboden-Lagerflächen in allgemeine Lagerflächen	INDEX	DATUM	ÄNDERUNG/ERGÄNZUNG					ZEICHNUNG BE- Plan			BLATTNUMMER								
g	14.11.2023	Baubeheizung	BAUHERR	Stadt Osterode am Harz, Fachdienst Bauen Eisensteinstraße 1, Osterode					PROJEKT Schachtrupp-Villa		PROJEKT-NR. 2018-863		Datum	Maßstab	Leistungs- bereich	Leistungs- phase	Planart	Baukörper	Ebene	Nummer	Index
INDEX	DATUM	ÄNDERUNG/ERGÄNZUNG											10.06.2024	1:200							
OPL 05 ÜP - - 100 h																					

[illegible]

OPL|05|GR|-|-1|001|i

OKFF ± 0.00 m = 220,181 m (NHN)

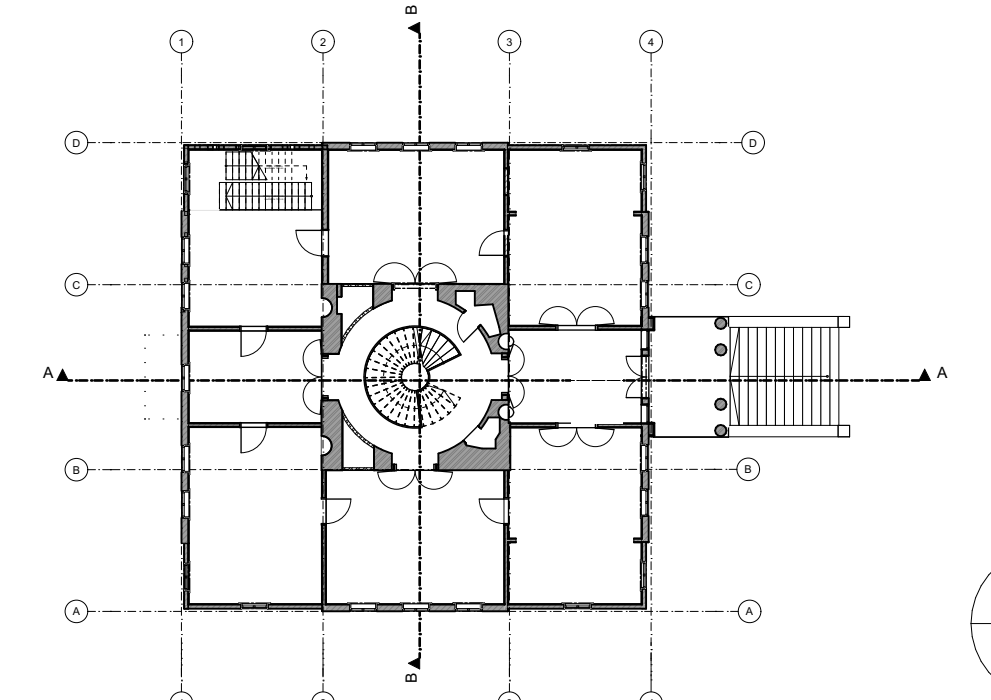

ALLE MASZE SIND AM BAU ZU PRÜFEN!
UNSTIMMIGKEITEN SOFORT DEM PLANVERFASSER MITTEILEN!

PROJEKT	Schachtrupp-Villa Dörgestraße 40 37520 Osterode	
BAUHERR	Stadt Osterode am Harz, Fachdienst Bauen Eisensteinstraße 1 37520 Osterode	
ZEICHNUNG	AUSFÜHRUNGSPLANUNG Grundriss Ebene -1	MAßSTAB 1:50 DATUM 20.03.2025 GEZEICHNET bcs/mel


2018-863

Leistungs- bereich	Leistungs- phase	Planart	Baukörper	Ebene	Nummer	Index
OPL	05	GR	-	-	1	001 i

ISO 15724:2016 Metall – Mikro-Einsparungen	Linien --- verteilte Bauteile - - - - - von den Details bis Schnitt- linien Bauteile --- Achsen --- abgrenzende Bauteile
ISO 15724:2016 Metall – Mikro-Einsparungen	Symbole 1 Bohrlochbohrung 2 Bohrung mit Gullkanäle 3 Bohrung + Lötung 4 Bohrung + Lötung 5 Bohrung + Lötung 6 Flansche 7 Lötung 8 Tack-Blech + Hartmetall 9 Tack-Lötung
ISO 15724:2016 Metall – Mikro-Einsparungen	Schraffuren 1 Stahlblech 2 HX Blech 3 Blech unvollst. 4 Blechplatte 5 Aluminium 6 Tackblech 7 Drahtblech mit beidseitigen Ankräften 8 Drahtblech 9 EPS-Dämmung
ISO 15724:2016 Metall – Mikro-Einsparungen	Brandschutzschichten 020 GSD-Verklebung 030 abstrichfähig auf Bauteile 040 abstrichfähig und hochfest 050 abstrichfähig 060 nicht abstrichfähig 080 Randschutz nach DIN 18585
ISO 15724:2016 Metall – Mikro-Einsparungen	Tümpfgeschicht 01F mechanisch fixiert 02F abstrichfähig mit Feinsand (Feinsandstrich) 03F abstrichfähig 04F Feinsandstrich 07S Oberflächenschutz
ISO 15724:2016 Metall – Mikro-Einsparungen	Schutzschichtanstrich 3 R + 1 128 (detailliertes Schichten-Maß, Flächenverhältnis)
ISO 15724:2016 Metall – Mikro-Einsparungen	Zugentwurf 1 Blockzug 2 Zug 3 Blockzug 4 Zug 5 Blockzug 6 Zugverankerung
ISO 15724:2016 Metall – Mikro-Einsparungen	Dachdeckung 1 Bit-Blechstrich 2 Flachblech 3 Naturblech

OPL|05|GR|-|0|002|

OKFF ± 0.00 m = 220,181 m (NHN)

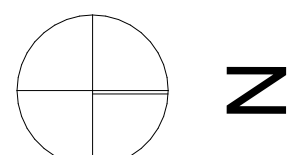


PROJEKT	Schachtrupp-Villa Dörgestraße 40 37520 Osterode		
BAUHERR	Stadt Osterode am Harz, Fachdienst Bauen Eisensteinstraße 1 37520 Osterode		
ZEICHNUNG	AUSFÜHRUNGSPLANUNG Grundriss Ebene 0	MASSSTAB	1:50
		DATUM	13.03.2022
		GEZEICHNET	bee / me

PROJEKT-NR. 2018-863

BLATT-NUMMER

Leistungs- bereich	Leistungs- phase	Planart	Baukörper	Ebene	Nummer	Index
OPL 05 GR - 0 002 e						

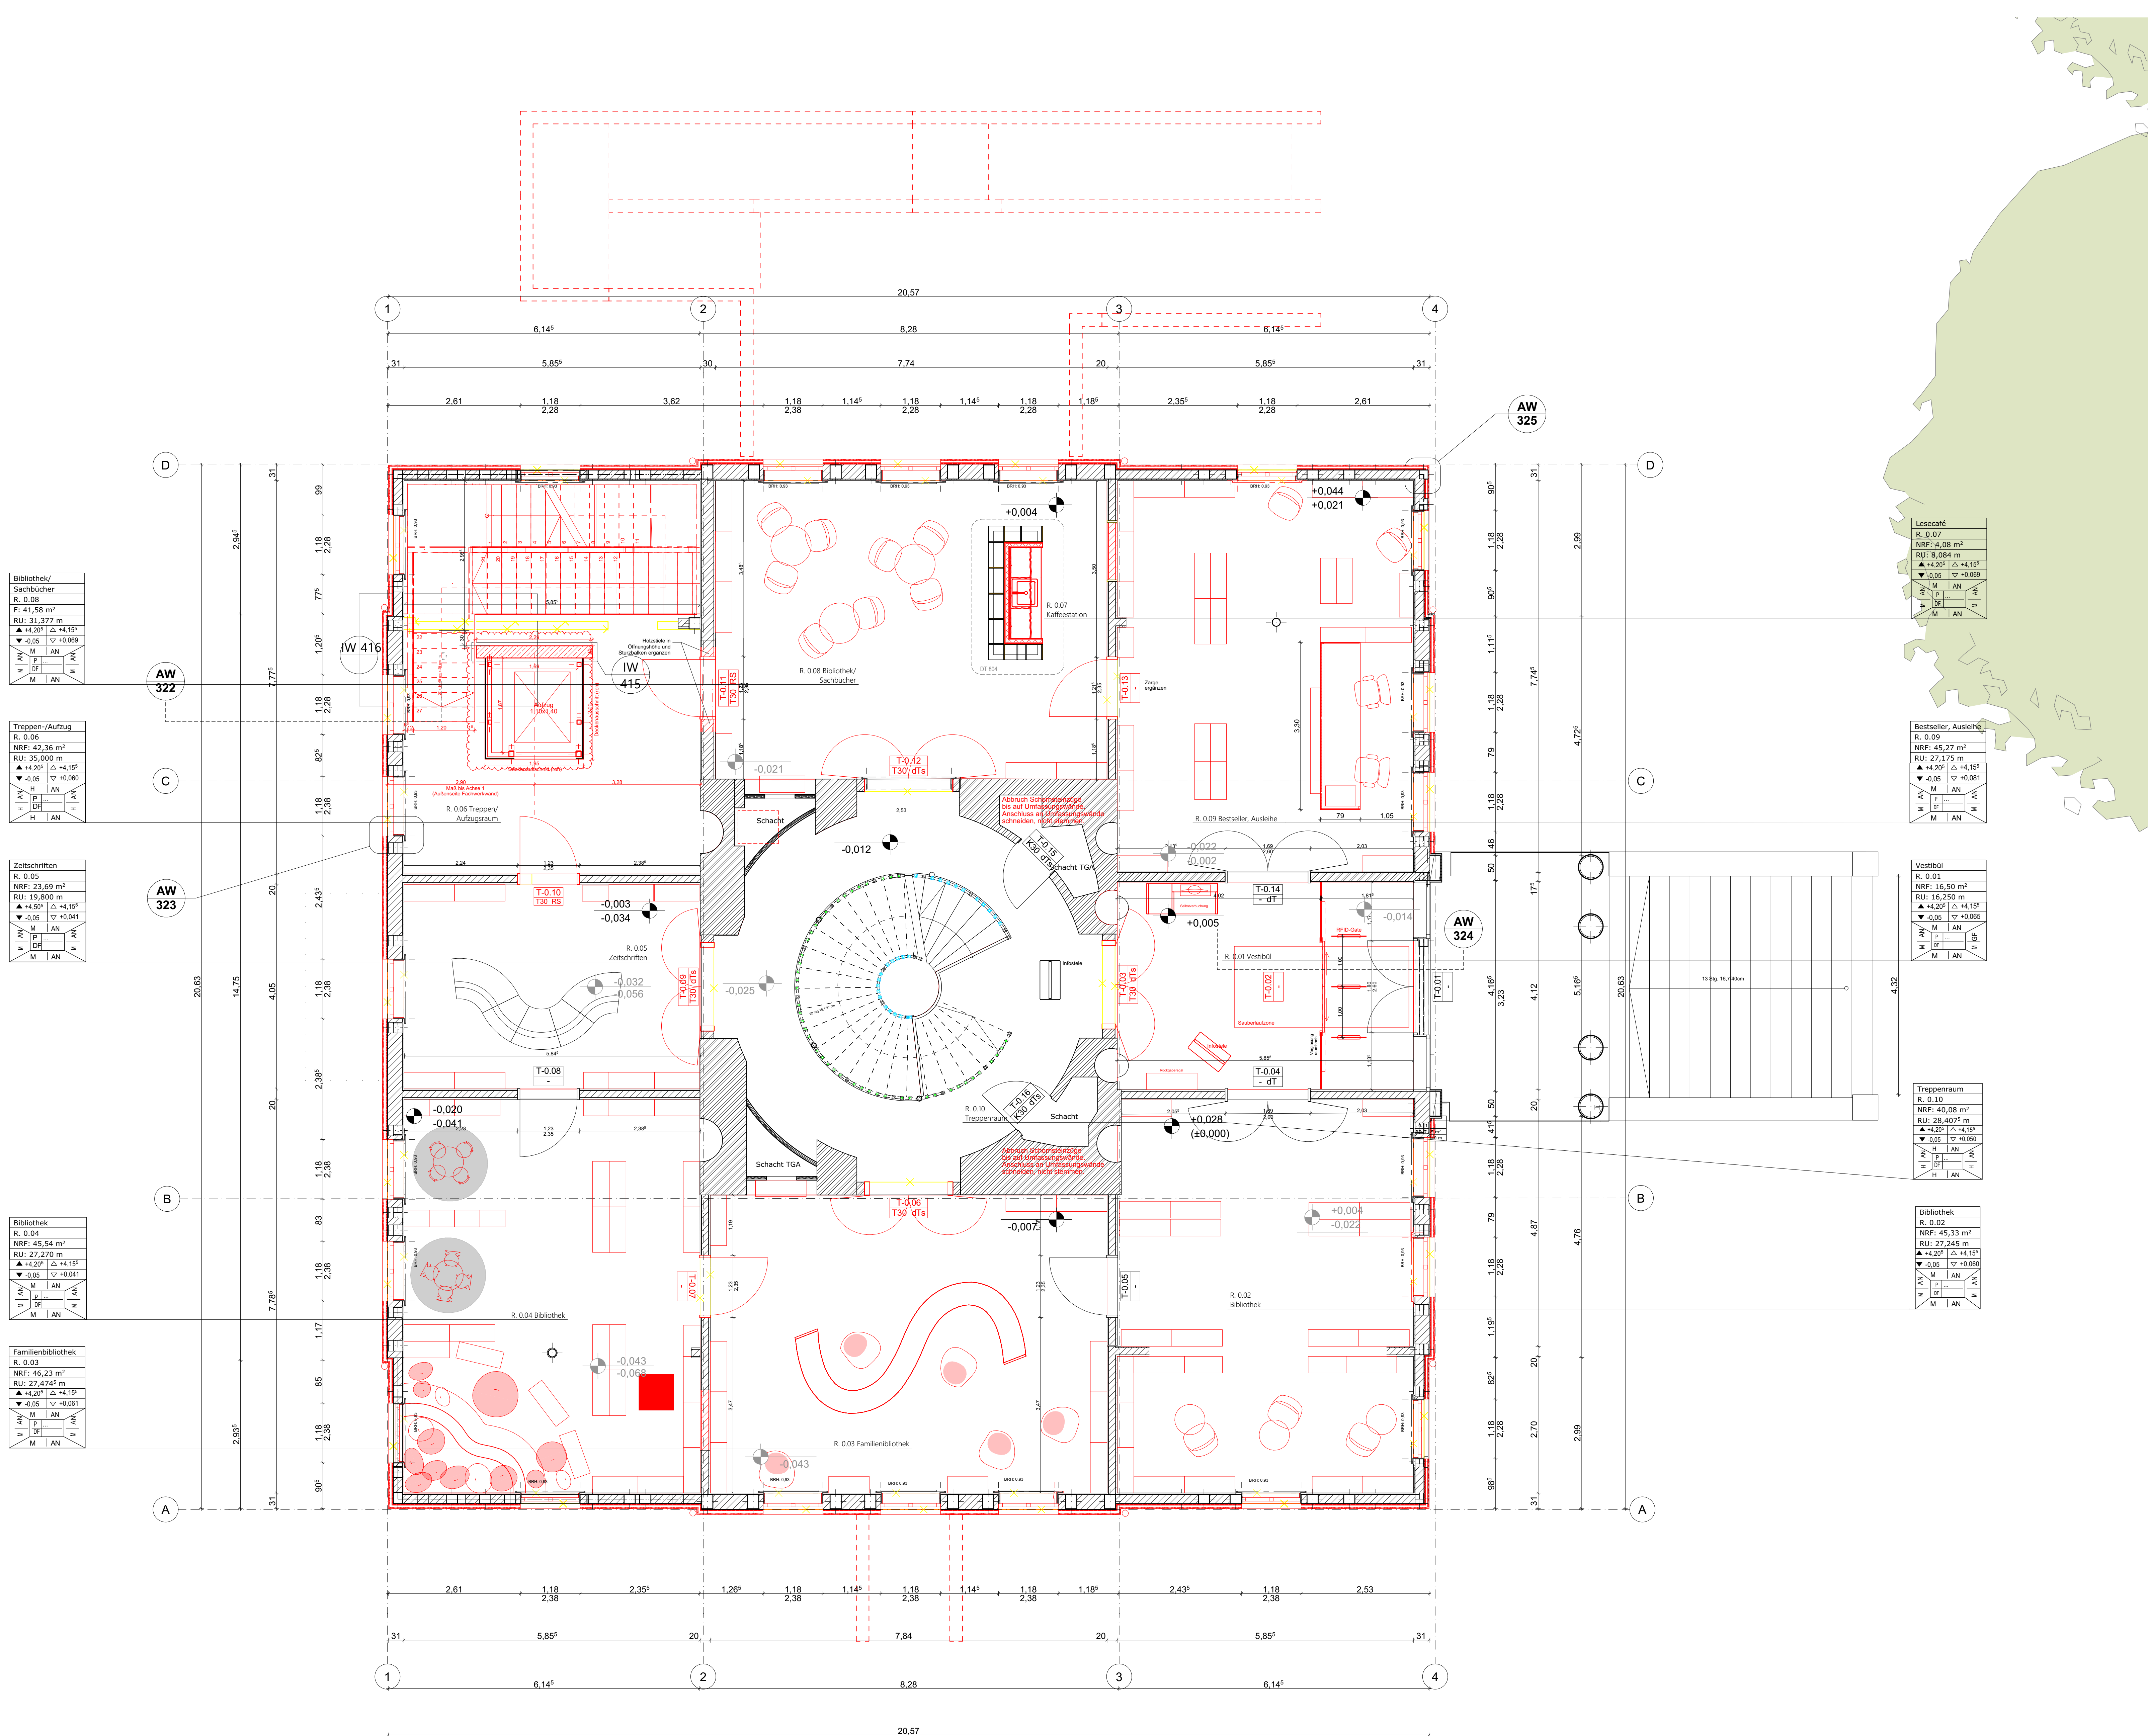

AC	stumpfe Nase	MS	Nosetern
AD	Auerflügel	OK	Ochters
AE	Achse	PA	Pastel
AF	Aeneas	PG	Pogon
AG	Agave	PL	Platanus (Weißbuche)
AJ	Auenberg	PL	Pöschel-Pagel Farnke
AK	Akademie, Akademie in STB	PL	Paz
AL	Algen	REB	Reibholz
B	Bemühen	RO	Rakete
BA	Baum	SA	Saxatilis
BB	Bee, Bienenholz	RE	Reibholz
BBB	Baum, Bäume	RE	Reut in West-Wing
BC	Baum, Bäume	RE	Reut
BD	Baum, Bäume	RE	Reut
BE	Baum, Bäume	RE	Reut
BF	Baum, Bäume	RE	Reut
BK	Baum, Bäume	RE	Reut
BL	Baum, Bäume	RE	Reut
BM	Baum, Bäume	RE	Reut
		Ober- bzw. Unterkante fertig		vor- bzw. oberhalb der Soll- linie liegende Bauteile
		Ober- bzw. Unterkante roh	— — — — —	Achsen
		Nur Deckenbauteile fertig harmonisiert auf (NGE)B		

Bemaßung

Schraffuren

Stahlbeton

Raumstempel				
EG 02	Büro	Raumnummer / Raumbezeichnung		wabenförmig
MOS	01 EG 02	Räume		Trockenbau
				Trockenbau mit besonderer Ausführung

MS	Widerstandsfähigkeit Einbruchsicherheit	Türeigenschaft	
	nach innen zuschlagend	MF	manuelle Feststellung
		GF	offenstehend mit Feststell

Fensterstempel	Schallschutzanforderung
	30 R w, R = 32dB (bewertet)

Detailstempel	R	Polnrahmen
	5	Stockzarge
	5	Polnrahmen

Revisionswolke	Bl	Bülschwanz
"a" Revisionswolke "Index"	F	Flachdach
	G	Gerüstbau

3	18.07.2022	bec	Regenblutrinne eingetut
---	------------	-----	-------------------------

OPL|0OKEE +0.00 m = 220.181 m (NNN)[illegible]

Section A-A

ALLE MASZE SIND AM BAU ZU P

PROJEKT	Schachtrupp Villa
---------	-------------------

37520 Osterode	
BAUHER	Stahl- und Holzbohlen- und -balken-Produktion

37520 Osterode

Grundriss Ebene I	

Z010 000	OPL 05 GR
----------	-----------



AC	Abgangende Seite	MS	Nachbarn
AD	Auflösungen	OD	Ökonomie
AE	Ähnlichkeit	PA	Pakt
AK	Akren	PF	Postfalsch
AL	Algen	PL	Polenreise nach Warschau
AM	Amberg	PR	Plasma-Tagung
AN	Analyse	PU	Putz
AO	Analyse der Entwicklung - Entwicklung	RE	Reisende
AP	Appl.	RO	Roboter
AR	Arbeit	RS	Rosenthal
AS	Asien	RS	Rosenthal
AT	Atmosphäre	RAK	Rakete und Rakete
BA	Bahnhof	RG	Roggen
BB	Bahnhof	SH	Schiffahrt
BC	Bahnhof	SI	Silber
BD	Bahnhof	SL	Schlachten
BE	Bahnhof	SO	Sonderreise
BF	Bahnhof	SK	Schlachten
BH	Bahnhof	ST	Stadion
BI	Bahnhof	STB	Stadion
BJ	Bahnhof	STB	Stadion
BK	Bahnhof	STB	Stadion
BL	Bahnhof	STB	Stadion
BM	Bahnhof	STB	Stadion
BN	Bahnhof	STB	Stadion
BO	Bahnhof	STB	Stadion
BP	Bahnhof	STB	Stadion
BQ	Bahnhof	STB	Stadion
BR	Bahnhof	STB	Stadion
BS	Bahnhof	STB	Stadion
BT	Bahnhof	STB	Stadion
BV	Bahnhof	STB	Stadion
BW	Bahnhof	STB	Stadion
BX	Bahnhof	STB	Stadion
FG	Bahnhof	STB	

 Ober- bzw. Unterkante fertig
 Ober- bzw. Unterkante roh
 vor- bzw. oberhalb der
 Linie folgende Bauteile

 BV (BxT in cm) Bodenverfärbung
 BE 2% Bodenbelagwechsel
 Bodeneinlauf mit Gefälle

	WID (Bohr in cm)	Wanddurchbruch		Testat, Alarmsierung
	WIS (Bohr in cm)	Wandschlitze		Testat, Rauch + Wärme

Bemaßung

Raumstempel			Mauerwerk
EG 02	Platz	Raumnummer / Raumbezeichnung	Trockenbau

▼ -0.12 ▽ 0.00
H | PU
RuLeiste / Wand

Türstempel	T90	selbstschließend und lockend
Türnummer	ds	drübschließend


	innen aufschlagend	MF	manuelle Feststellung
	sach innen aufschlagend	CC	offenstehend mit Feststellung

	ÜB	Überschneidung
Fensterstempel		Schallschutzanforderung


Detailstempel	EZ	Edkzango
	R	Dokumenten

Revisionswinkel Dachdeckung

Page 10 of 10

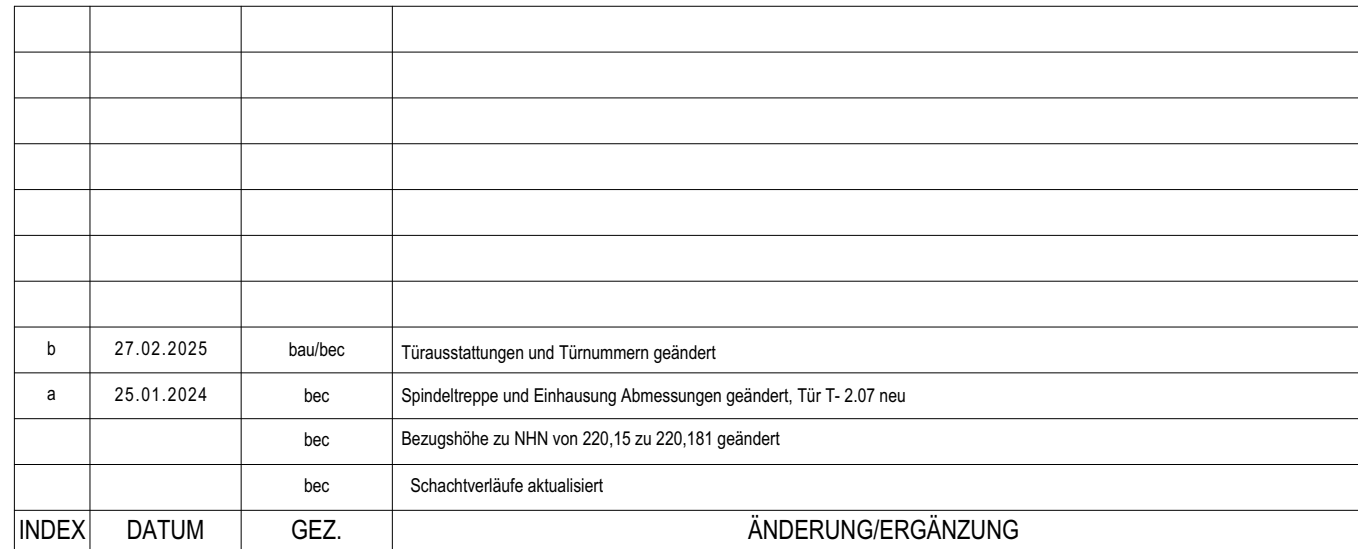

OKFF +0.00 m = 220.181 m (NN)

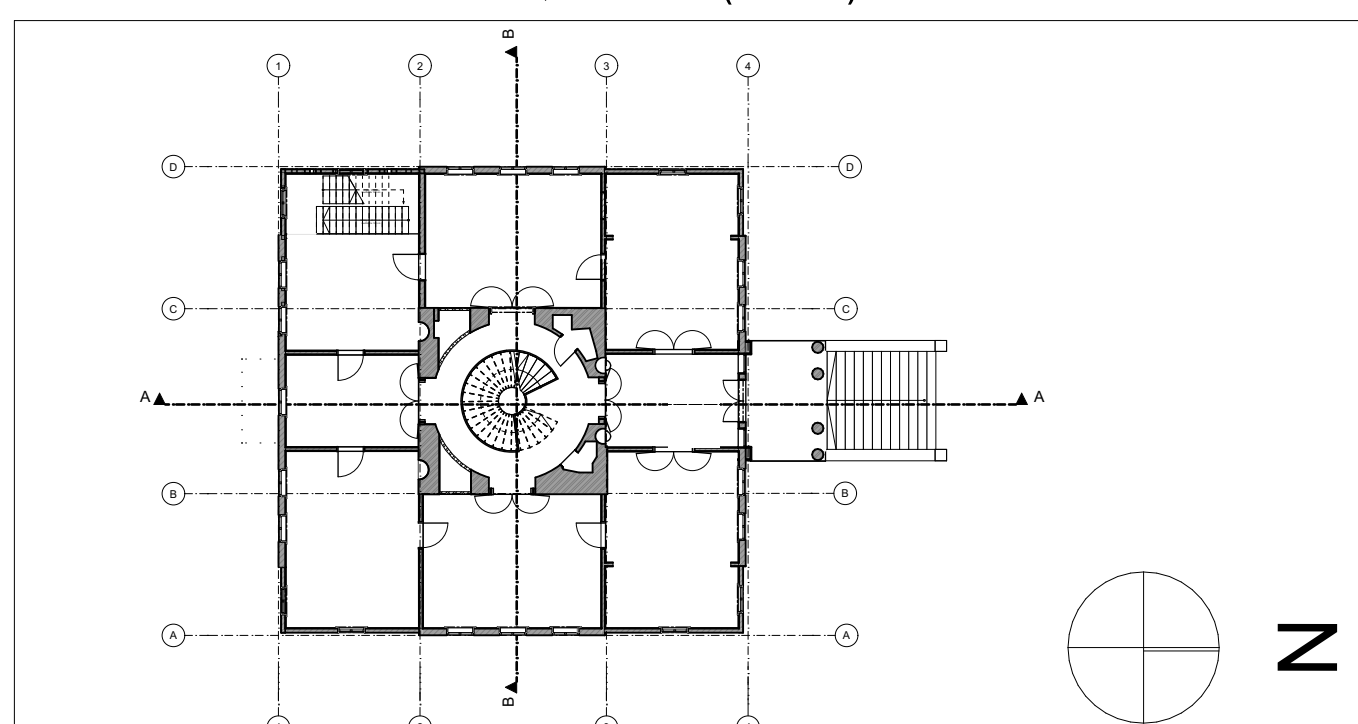

PROJEKT	Schachtrupp-Villa Dörgestraße 40 37520 Osterode	
BAUHERR	Stadt Osterode am Harz, Fachdienst Bauen Eisensteinstraße 1 37520 Osterode	
ZEICHNUNG	AUSFÜHRUNGSPLANUNG Grundriss Ebene 2	MASSSTAB 1:50
		DATUM 27.02.2025
		GEZEICHNET bac / met

PROJEKT-NR.	BLATTNUMMER
2018-863	Leistungs- Leistungs- Planart Baukörper Ebene Nummer Index bereich phasen OPL 05 GR - 2 004 b

[illegible]

Bemaßung		Höhenleiste		Schnaffuren	
	OKRD - 0.17 UKRD - 0.42				Stahlbeton
					III Beton
					Beton unbewehrt
					Betonfertigteil
					Mauerwerk
					Trockenbau
					Trockenbau mit Brand
					EPS-Dämmung
					XPS-Dämmung
Raumstempel		Raumnummer / Raumbezeichnung			
EG 42	Büro	Raumnummer / Raumbezeichnung			
NGF	26.55 m ²	Fläche			
RL	18.33 m	Raumumfang			
± 0.015, Δ ± 0.270		UKRD bez. auf OKRFB / UKRD bez. auf OKRFB			


Abbildung	Bedeutung	Abbildung	Bedeutung
	nach innen aufschlagend	MF	manuelle Feststellung
	nach außen aufschlagend	EF	offenstehend mit Festst.
		DAF	automatisch drehend
		PWS	Fluchtwegsicherung
		OTS	Obertürschließer
Fensterstempel		Schallschutzanforderung	

Revisionswolke	BI	Biberschwanz
"a"	F	Flachdach
Revisionswolke "Index"	S	Naturschiefer

OPL|05|S|-|0|010|b

PROJEKT		Schachtrupp-Villa Dörgestraße 40 37520 Osterode					
BAUHERR		Stadt Osterode am Harz, Fachdienst Bauen Eisensteinstraße 1 37520 Osterode					
ZEICHNUNG		AUSFÜHRUNGSPLANUNG Schnitt A-A				MASSSTAB 1:50 DATUM 19.06.2024 GEZEICHNET	
PROJEKT_NR.		2018-863		BLATTNUMMER			
		Leistungs- bereich		Leistungs- Planart		Baukörper Ebene Nummer Index	
				OPL		05 S - 0 010 b	

 "a" Revisionswörter "Index"	B1 Bierschwanz F Flachdach S Naturschiefer
--	--

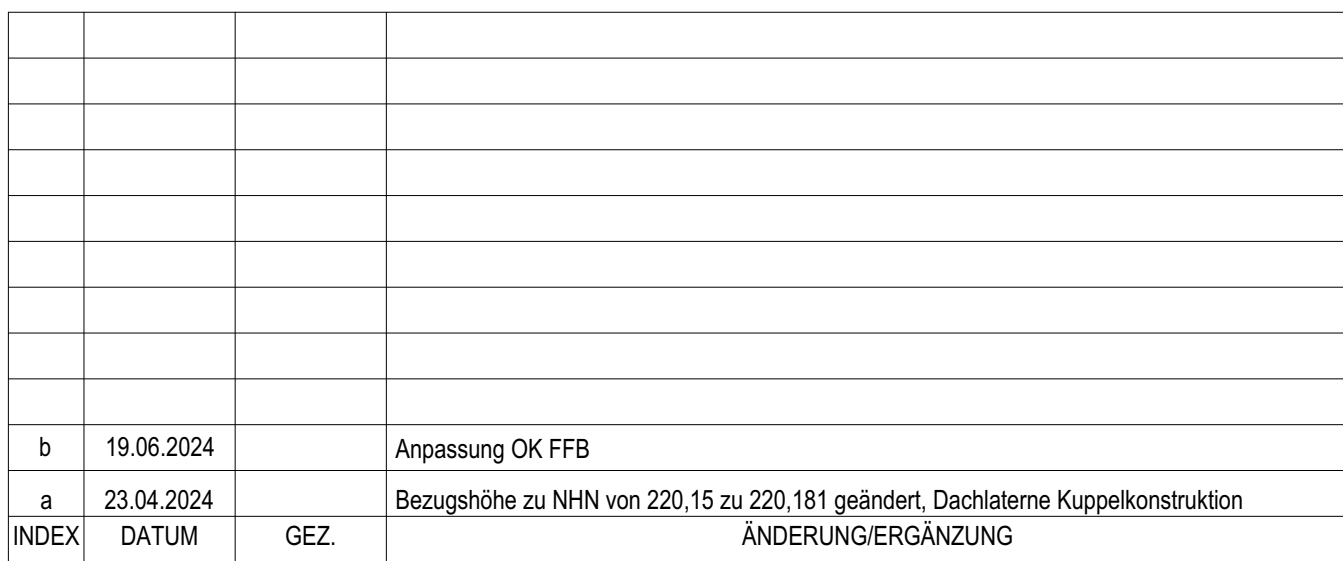

PROJEKT	Schachtrupp-Villa Dörgestraße 40 37520 Osterode				
BAUHERR	Stadt Osterode am Harz, Fachdienst Bauen Eisensteinstraße 1 37520 Osterode				
ZEICHNUNG	AUSFÜHRUNGSPLANUNG Schnitt B - B				MASSSTAB 1:1
					DATUM 23.04.2022
					GEZEICHNET
PROJEKT - NR.	SLATTNUMMER Leistungs- phase		Planat Baupl.ordr Ebene Nummer Hohen		
2018-863		OPL 05 S - 0 011 b			

Nr.	F.1.01-5
Typ	1.2
Material	Eiche, RAL 9010
Glastyp	GT3
Gewände	Lärche, RAL 9010
Klapppläden	prüfen, aufarbeiten
Leibung innen	Bestand
Fensterbank innen	Bestand

Nr.	F.2.01-1
Typ	3
Material	Eiche, RAL 9010
Glastyp	Bestand
Gewände	Lärche, RAL 9010
Klappläden	-
Leibung innen	Bestand
Fensterbank innen	Bestand

Nr.	F.2.02-1
Typ	4.1
Material	Eiche, RAL 9010
Glastyp	GT1
Gewände	Larche, RAL 9010
Klappläden	-
Leibung innen	Bestand
Fensterbank innen	Bestand

Nr.	F.1.01-4
Typ	1
Material	Eiche, RAL 9010
Glastyp	GT3
Gewände	Lärche, RAL 9010
Klappläden	prüfen, aufarbeiten
Leibung innen	Bestand
Fensterbank innen	Bestand

Nr.	F.1.01-3
Typ	1.2
Material	Eiche, RAL 9010
Glastyp	GT3
Gewände	Lärche, RAL 9010
Klappläden	prüfen, aufarbeiten
Leibung innen	Bestand
Fensterbank innen	Bestand

Nr.	F.1.01-6
Typ	1.2
Material	Eiche, RAL 9010
Glastyp	GT3
Gewände	Lärche, RAL 9010
Klappläden	prüfen, aufarbeiten
Leibung innen	Bestand
Fensterbank innen	Bestand

Nr.	F.1.01-2
Typ	1.2
Material	Eiche, RAL 9010
Glastyp	GT3
Gewände	Lärche, RAL 9010
Klappläden	prüfen, aufarbeiten
Leibung innen	Bestand
Fensterbank innen	Bestand

Nr.	F.1.01-7
Typ	1.1
Material	Eiche, RAL 9010
Glastyp	GT3
Gewände	Lärche, RAL 9010
Klapppläden	prüfen, aufarbeiten
Leibung innen	Bestand
Fensterbank innen	Bestand

Nr.	F.1.01-1
Typ	1.1
Material	Eiche, RAL 9010
Glastyp	GT3
Gewände	Lärche, RAL 9010
Klappläden	prüfen, aufarbeiten
Leibung innen	Bestand
Fensterbank innen	Bestand

Nr.	F.0.02-3
Typ	1.1
Material	Eiche, RAL 9010
Glastyp	GT3
Gewände	Lärche, RAL 9010
Klapppläden	prüfen, aufarbeiten
Leibung innen	Bestand
Fensterbank innen	Bestand

Nr.	F.0.09-1
Typ	1.1
Material	Eiche, RAL 9010
Glastyp	GT3
Gewände	Lärche, RAL 9010
Klappläden	prüfen, aufarbeiten
Leibung innen	Bestand
Fensterbank innen	Bestand

Nr.	F.0.02-2
Typ	1.2
Material	Eiche, RAL 9010
Glastyp	GT3
Gewände	Lärche, RAL 9010
Klappläden	prüfen, aufarbeiten
Leibung innen	Bestand
Fensterbank innen	Bestand

Nr.	F.0.09-2
Typ	1.2
Material	Eiche, RAL 9010
Glastyp	GT3
Gewände	Lärche, RAL 9010
Klappläden	prüfen, aufarbeiten
Leibung innen	Bestand
Fensterbank innen	Bestand

Nr.	F.0.02-1
Typ	1.2
Material	Eiche, RAL 9010
Glastyp	GT3
Gewände	Lärche, RAL 9010
Klappläden	prüfen, aufarbeiten
Leibung innen	Bestand
Fensterbank innen	Bestand

Nr.	F.0.09-3
Typ	1.2
Material	Eiche, RAL 9010
Glastyp	GT3
Gewände	Lärche, RAL 9010
Klappläden	prüfen, aufarbeiten
Leibung innen	Bestand
Fensterbank innen	Bestand

Nr.	F.-1.04-1
Typ	2
Material	Eiche, RAL 9010
Glasytp	GT1
Gewände	Lärche, RAL 9010
Klappläden	-
Leibung innen	-
Fensterbank innen	-

Nr.	F-1.03-1
Typ	2
Material	Eiche, RAL 9010
Glastyp	GT2
Gewände	Lärche, RAL 9010
Klappläden	-
Leibung innen	-
Fensterbank innen	-

Nr.	F.-1.19-2
Typ	2
Material	Eiche, RAL 9010
Glastyp	GT1
Gewände	Larche, RAL 9010
Klappläden	-
Leibung innen	-
Fensterbank innen	-

Nr.	F.-1.19-1
Typ	2
Material	Eiche, RAL 9010
Glasyt	GT1
Gewände	Lärche, RAL 9010
Klappläden	-
Leibung innen	-
Fensterbank innen	-

[illegible][illegible]

c	28.04.2025	bcc	Balustraden und Schornsteine aktualisiert
b	28.11.2023	bcc	Bezugshöhe zu NHN von 220,15 zu 220,181 geändert
		bau	Ergänzung Stiegleiter, Dachausstieg, Dachfenster
a	28.02.2023	met/bec	Aktualisierung Fensterstempel, Aktualisierung Fassadenverkleidung und Balustrade/Dachlärme
INDEX	DATUM	GEZ.	ÄNDERUNG/ERGÄNZUNG

OPL|05|AN|-|N|205|c

OKFF ± 0.00 m = 220,181 m (NHN)

ALLE MASZE SIND AM BAU ZU PRÜFEN!
UNSTIMMIGKEITEN SOFORT DEM PLANVERFASSER MITTEILEN!

PROJEKT		Schachtrupp-Villa Dörgestraße 40 37520 Osterode						
BAUHERR		Stadt Osterode am Harz, Fachdienst Bauen Eisensteinstraße 1 37520 Osterode						
ZEICHNUNG		AUSFÜHRUNGSPLANUNG Ansicht Nord				MASZSTAB	1:5	
						DATUM	28.04.2023	
						GEZEICHNET	bechtelmann	
PROJEKT_NR.		2018-863		BLATTNUMMER				
		Leistungs- bereich	Leistungs- phase	Planart	Baukörper	Ebene	Nummer	Index
		OPL 05 AN - N 205 c						

[illegible]

Linien	
-----	redende Bauteile
.....	vor-Lin. oberhalb der Schrittlin. folgende Bauteile
-----	Achsen
-----	abzählende Bauteile
Symbole	
	Eckenabgewinkeltes
	Eckenabgewinkeltes mit Gefälleangabe
	1. Ridgungsweg -> Richtung
	2. Ridgungsweg -> Richtung
	Feuerlöcher
	Taster, Alarmierung
	Taster, Rauch + Wärmeempfang
	Taster, Licht

Schraffuren

	Stahlbeton
	III-Beton
	Beton unbewehrt
	Betonfertigteil
	Mauerwerk
	Trockenbau
	Trockenbau mit besonderen Anordnungen
	EPS-Dämmung
	XPS-Dämmung

Brandschutzanforderung	
G30	G30-Verglasung
T30	selbstschließend und feuerhemmend
T90	selbstschließend und feuerbeständig
ds	drühtschließend
dsS	drüht- und selbstschließend
RS	Rauchschutz nach DIN 18095


MF	manuelle Feststellung
EF	offenstehend mit Feststellanlage (elektromechanisch)
OFA	automatisch öffnend
FWS	Fluchtwegsicherung
OTS	Obertürschreiber

3d	R w, R = 3289 (bezeichnetes Schalldämm-Maß, Rachenw.)
Zargenart	
B	Blokszarge
EZ	Eckzarge
R	Rollschalmen
S	Stoßzarge
SO	Sonderzarge
U	Umfassungszarge

B	Biberschwanz
F	Flachdach
S	Naturschiefer

a	28.02.2023	bcc metbec	Bezugshöhe zu NHN von 220,15 zu 220,181 geändert
INDEX	DATUM	GEZ.	Aktualisierung Fensterstempel, Aktualisierung Fassadenverkleidung und Balustrade/Dachlärme
			ÄNDERUNG/ERGÄNZUNG

OKFF ± 0.00 m = 220,181 m (NHN)

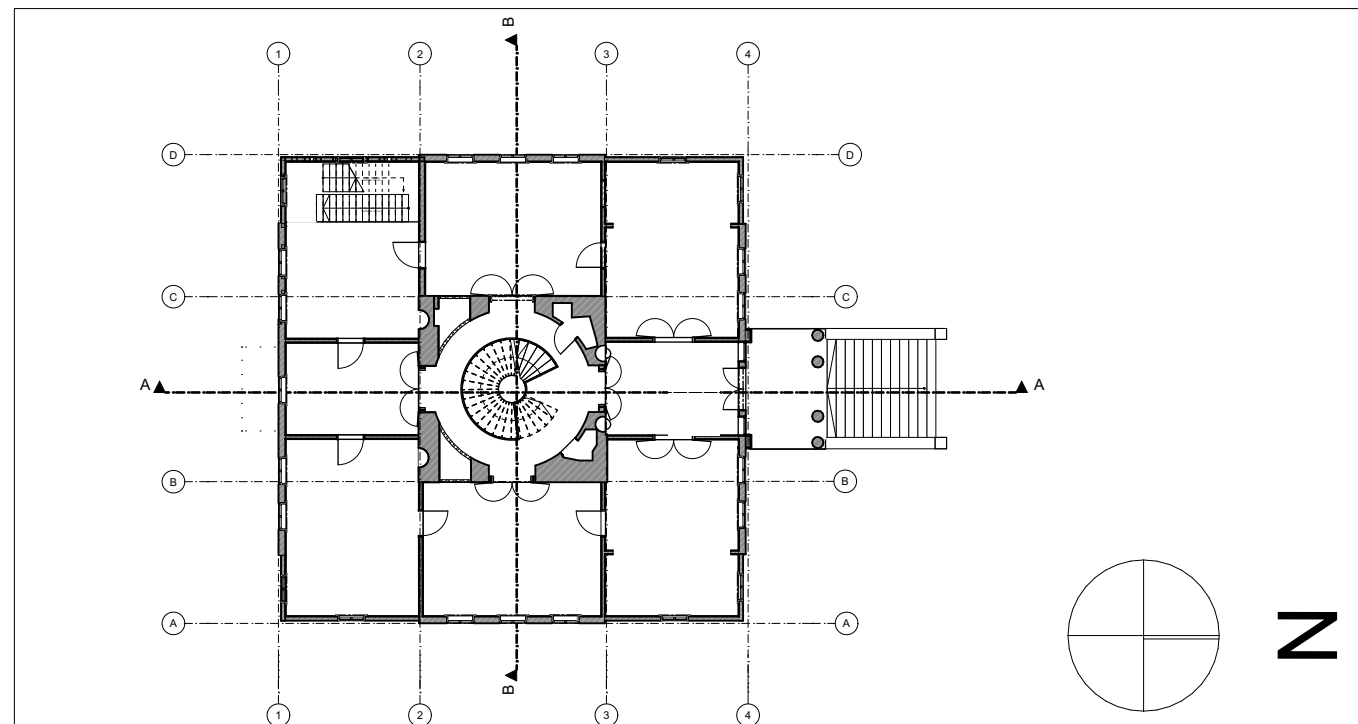

PROJEKT	Schachtrupp-Villa Dörgestraße 40 37520 Osterode	
BAUHERR	Stadt Osterode am Harz, Fachdienst Bauen Eisensteinstraße 1 37520 Osterode	
ZEICHNUNG	AUSFÜHRUNGSPLANUNG Ansicht Ost	MASZSTAB 1:50 DATUM 28.02.2023 GEZEICHNET

2018-863

BLATTNUMMER						
Leistungs- bereich	Leistungs- phase	Planart	Baukörper	Ebene	Nummer	Index
OPL	05	AN	-	O	208	a

The image is a detailed architectural elevation drawing of a building facade, likely a church or institutional building. The facade features a central gabled section with a pediment, flanked by two side sections. The main body of the building is three stories high, with a dark roof and a light-colored facade. The central gable contains a large window with a pediment. The side sections also feature large windows. The building is surrounded by a low wall and a fence. The drawing includes numerous annotations and material specifications, organized into tables and text blocks.

Annotations and Material Specifications:


- Top Left:**
 - Nr. F.1.02-3
 - Typ 1.2
 - Material Eiche, RAL 9010
 - Glastyp GT3
 - Gewände Lärche, RAL 9010
 - Klappblenden prüfen, aufarbeiten
 - Leibung innen Bestand
 - Fensterbank innen Bestand
- Top Center:**
 - Nr. F.1.02-2
 - Typ 1.2
 - Material Eiche, RAL 9010
 - Glastyp GT3
 - Gewände Lärche, RAL 9010
 - Klappblenden prüfen, aufarbeiten
 - Leibung innen Bestand
 - Fensterbank innen Bestand
- Top Right:**
 - Nr. F.1.02-1
 - Typ 1.2
 - Material Eiche, RAL 9010
 - Glastyp GT3
 - Gewände Lärche, RAL 9010
 - Klappblenden prüfen, aufarbeiten
 - Leibung innen Bestand
 - Fensterbank innen Bestand
- Right Side (Dachaufsatz):**
 - Nr. F.1.01-8
 - Typ 1.1
 - Material Eiche, RAL 9010
 - Glastyp GT3
 - Gewände Lärche, RAL 9010
 - Klappblenden prüfen, aufarbeiten
 - Leibung innen Bestand
 - Fensterbank innen Bestand
- Right Side (Dachdeckung):**
 - Nr. F.0.03-1
 - Typ 1.2
 - Material Eiche, RAL 9010
 - Glastyp GT3
 - Gewände Lärche, RAL 9010
 - Klappblenden prüfen, aufarbeiten
 - Leibung innen Bestand
 - Fensterbank innen Bestand
- Right Side (Portikus):**
 - Nr. F.0.02-4
 - Typ 1.1
 - Material Eiche, RAL 9010
 - Glastyp GT3
 - Gewände Lärche, RAL 9010
 - Klappblenden prüfen, aufarbeiten
 - Leibung innen Bestand
 - Fensterbank innen Bestand
- Left Side (Dachgeschoss):**
 - Nr. F.2.02-2
 - Typ 1.1
 - Material Eiche, RAL 9010
 - Glastyp GT3
 - Gewände Lärche, RAL 9010
 - Klappblenden prüfen, aufarbeiten
 - Leibung innen Bestand
 - Fensterbank innen Bestand
- Left Side (Balkon):**
 - Nr. F.0.04-1
 - Typ 1.1
 - Material Eiche, RAL 9010
 - Glastyp GT3
 - Gewände Lärche, RAL 9010
 - Klappblenden prüfen, aufarbeiten
 - Leibung innen Bestand
 - Fensterbank innen Bestand
- Left Side (Fensterbank):**
 - Nr. F.0.03-3
 - Typ 1.2
 - Material Eiche, RAL 9010
 - Glastyp GT3
 - Gewände Lärche, RAL 9010
 - Klappblenden prüfen, aufarbeiten
 - Leibung innen Bestand
 - Fensterbank innen Bestand
- Left Side (Sockel):**
 - Nr. F.0.03-2
 - Typ 1.2
 - Material Eiche, RAL 9010
 - Glastyp GT3
 - Gewände Lärche, RAL 9010
 - Klappblenden prüfen, aufarbeiten
 - Leibung innen Bestand
 - Fensterbank innen Bestand
- Bottom Left:**
 - Nr. F.-1.07-1
 - Typ 2
 - Material Eiche, RAL 9010
 - Glastyp GT2
 - Gewände Lärche, RAL 9010
 - Klappblenden prüfen, aufarbeiten
 - Leibung innen Bestand
 - Fensterbank innen Bestand
- Bottom Center:**
 - Nr. F.-1.06-2
 - Typ 2
 - Material Eiche, RAL 9010
 - Glastyp GT1
 - Gewände Lärche, RAL 9010
 - Klappblenden prüfen, aufarbeiten
 - Leibung innen Bestand
 - Fensterbank innen Bestand
- Bottom Right:**
 - Nr. F.-1.05-1
 - Typ 2
 - Material Eiche, RAL 9010
 - Glastyp GT1
 - Gewände Lärche, RAL 9010
 - Klappblenden prüfen, aufarbeiten
 - Leibung innen Bestand
 - Fensterbank innen Bestand

Other Annotations:

- 17,46**: Dimension line for the roof height.
- 13,18**: Dimension line for the roof height.
- 8,84**: Dimension line for the roof height.
- 4,50**: Dimension line for the balcony height.
- 0,00**: Dimension line for the ground level.
- 2,07 ± 2/8 m NHN**: Dimension line for the ground level.
- 2,07**: Dimension line for the ground level.


Textual Annotations:

- Fassade**: Neue hinterlüftete Holzverschöpfung, Farbe mittelgrau, Wärmedämmung 30mm. Neue Drehtügelventiler, Fenstergewände, Eckverschönungen und Gesimse, Farbe weiß. Aufarbeitung der Fensterbänke, Farbe grün.
- Balkon**: Erneuerung der Abdichtung. Restaurierung des eisernen Balkongeländers.
- Portikus**: Erneuerung der feuchteschädigten Holzbauteile. Sanierung der Sandsteinsäulen. Restaurierung der Leuchtophane. Restaurierung des eisernen Balkongeländers.
- Sockel**: Neuer diffusionsöffnender Putz, Farbe dunkelmineralgrau. Neue Fenster, Farbe weiß. Abbruch der nicht bauzeitlichen Außentreppe. Wiederherstellung des Eingangs in Fassadenmittelschneise.
- Dachaufsatz**: Dachlaternen Farbige Verglasung nach TRLV. Schornsteine Klinker in Fassadenfarbe. Holzene Balustrade neu.
- Dachdeckung**: Hauptdach neue Schieferdeckung. Dachaufsatz Kunststoffschalbahn. Dachentwässerung, neu, Zink.

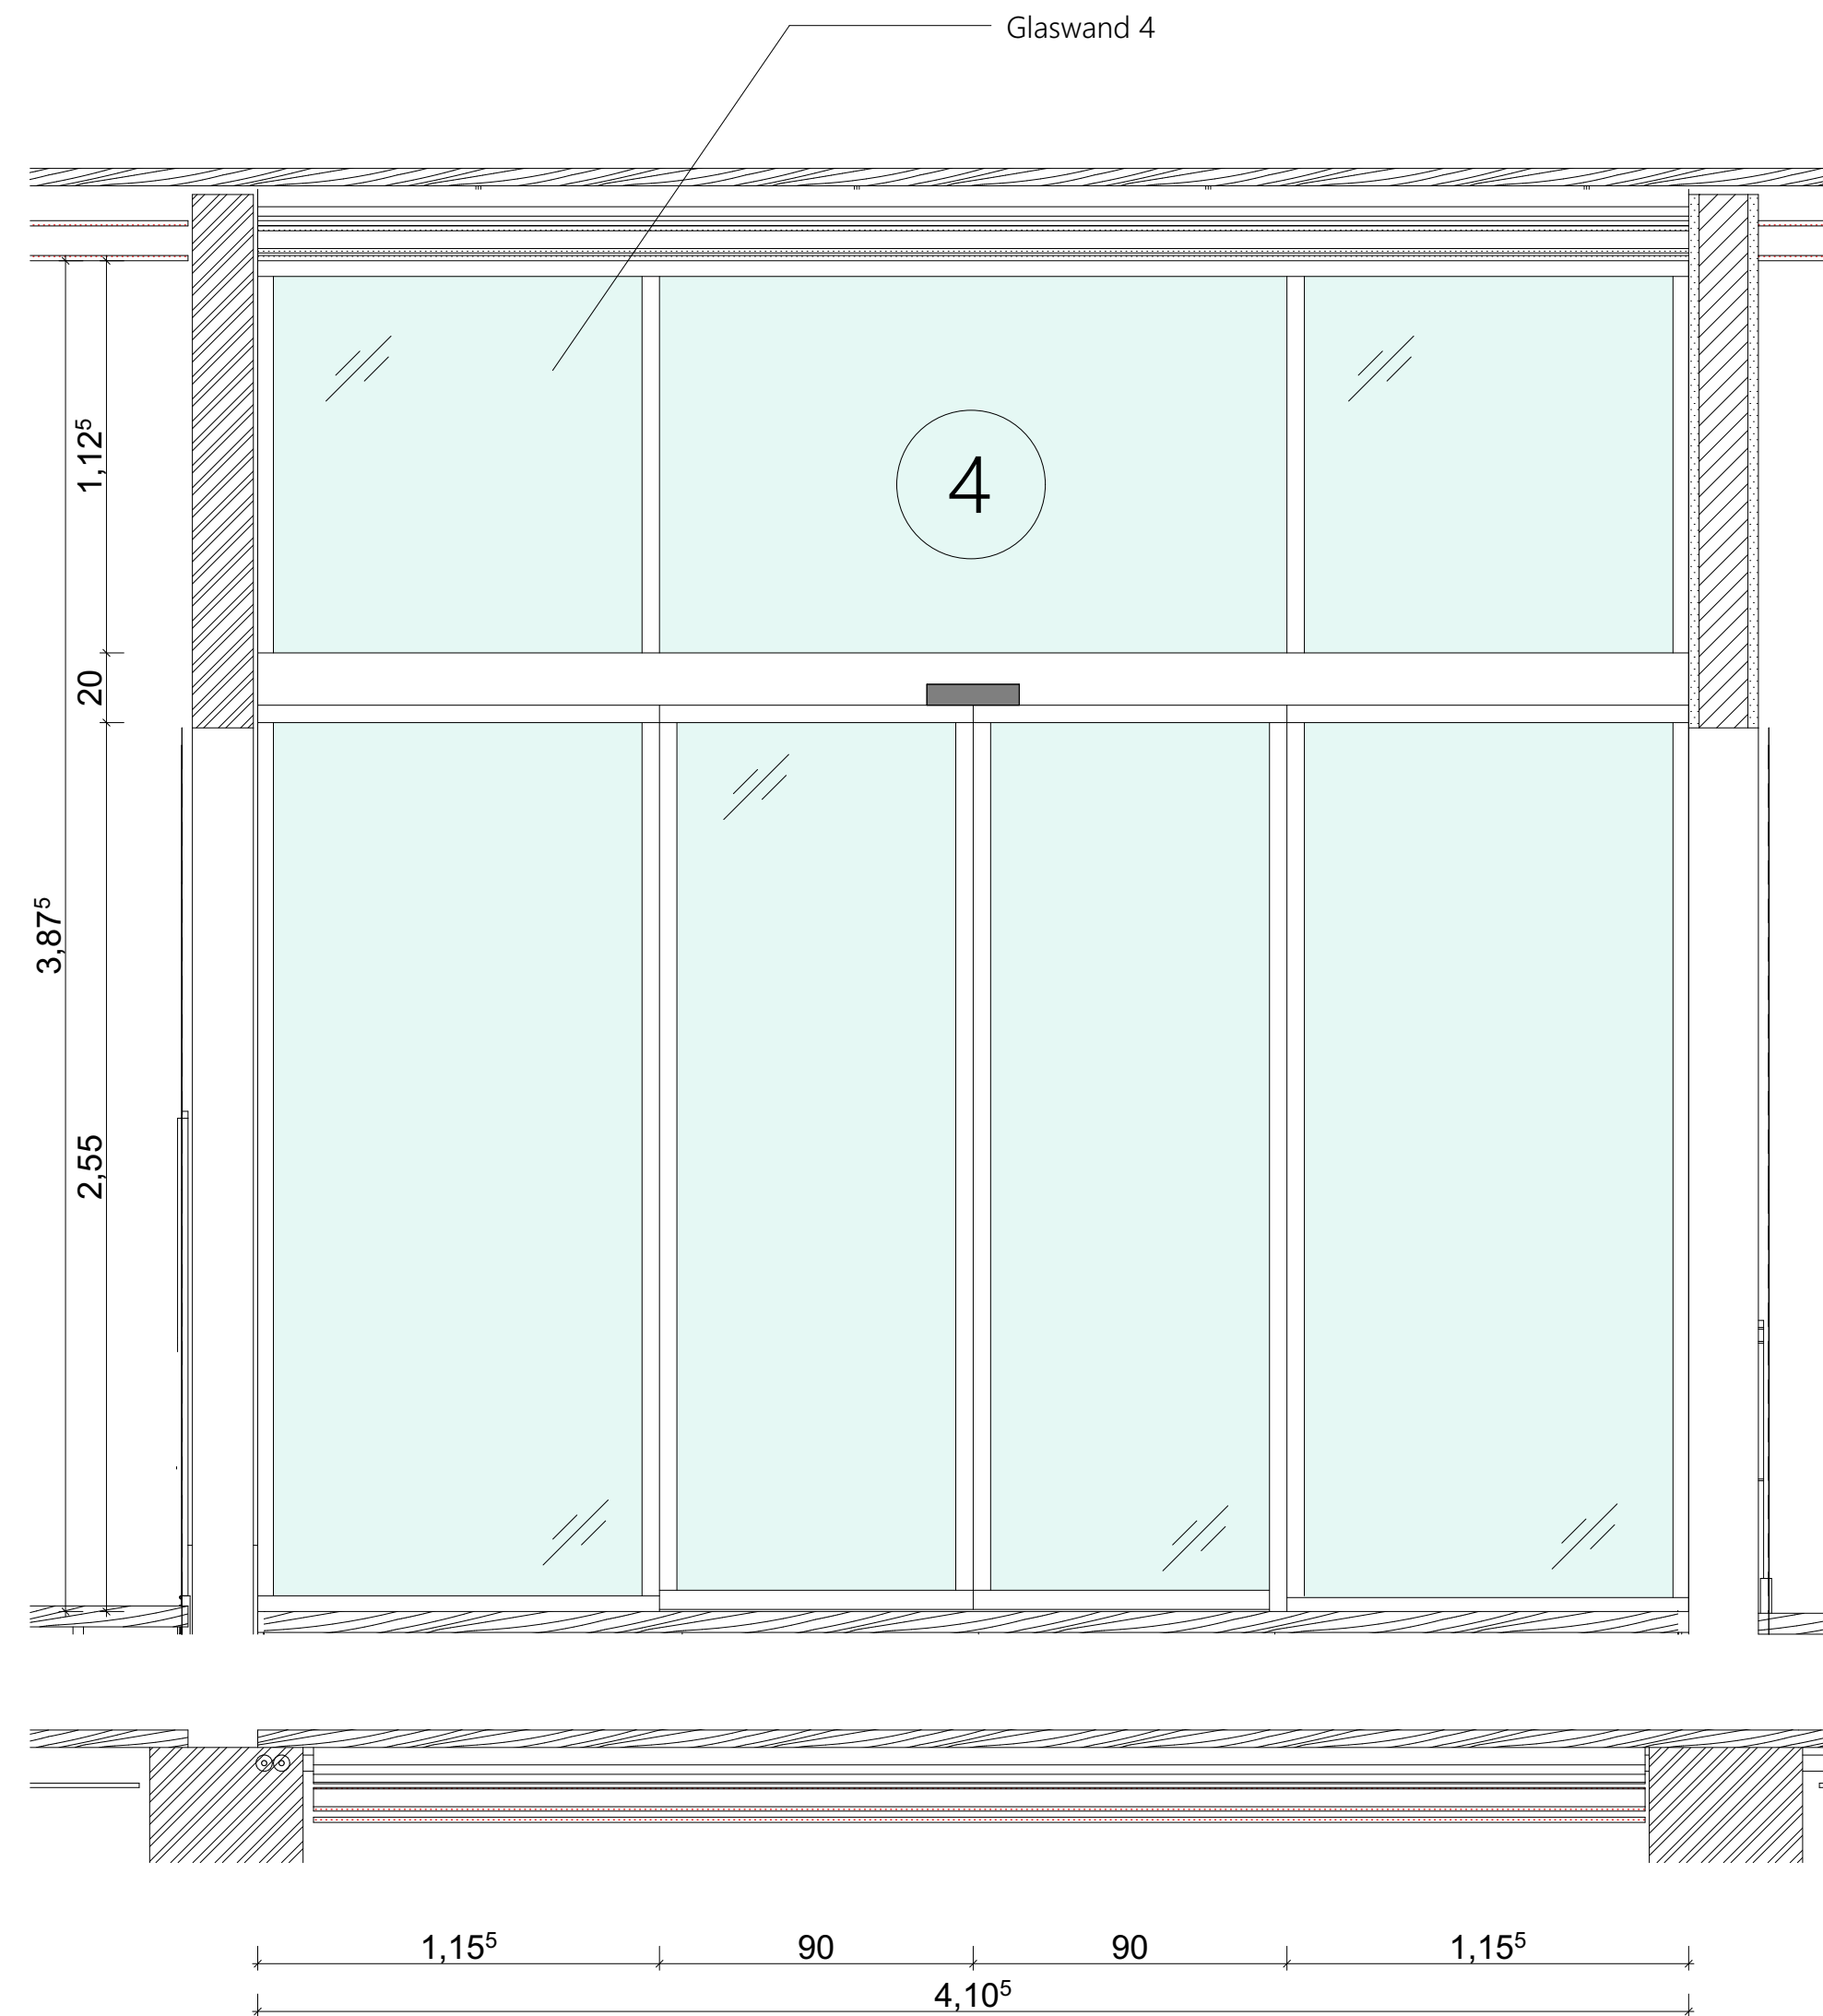


Alle Maße sind am Bau zu prüfen! Unstimmigkeiten sofort dem Planverfasser mitteilen.

Alle Wände sind am Bau zu prüfen. Übereinstimmung sofort dem Planverfasser mitteilen.													
-	21.02.2025	Planerstellung	ZEICHNUNG Windfang R.0.01, Glaswand 4					BLATTNUMMER					
INDEX	DATUM	ÄNDERUNG/ERGÄNZUNG	PROJEKT-NR.		Datum	Maßstab	Leistungs- bereich	Leistungs- phase	Planart	Baukörper	Ebene	Nummer	Index
BAUHERR	Stadt Osterode am Harz, Fachdienst Bauen Eisensteinstraße 1, Osterode		PROJEKT Schachtrupp-Villa		2018-863	21.02.2025	1:20	OPL 05 DP - IW 451 --					


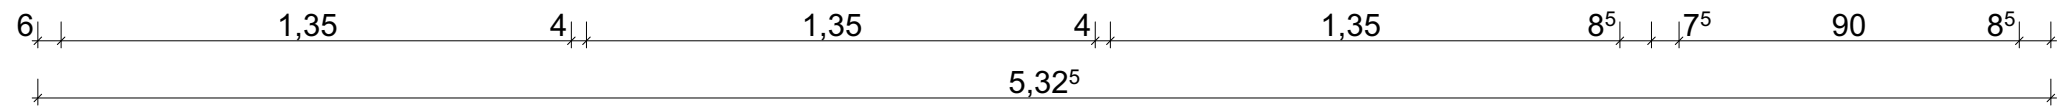


-	21.02.2025	Planerstellung
INDEX	DATUM	ÄNDERUNG/ERGÄNZUNG
BAUHERR	Stadt Osterode am Harz, Fachdienst Bauen Eisensteinstraße 1, Osterode	
	PROJEKT Schachtrupp-Villa	


ZEICHNUNG Trennwand R. -1.15/16, Glaswand 5					BLATTNUMMER						
PROJEKT-NR. 2018-863			Datum	Maßstab	Leistungs- bereich	Leistungs- phase	Planart	Baukörper	Ebene	Nummer	Index
			21.02.2025	1:20							
					OPL 05 DP - IW 452 --						

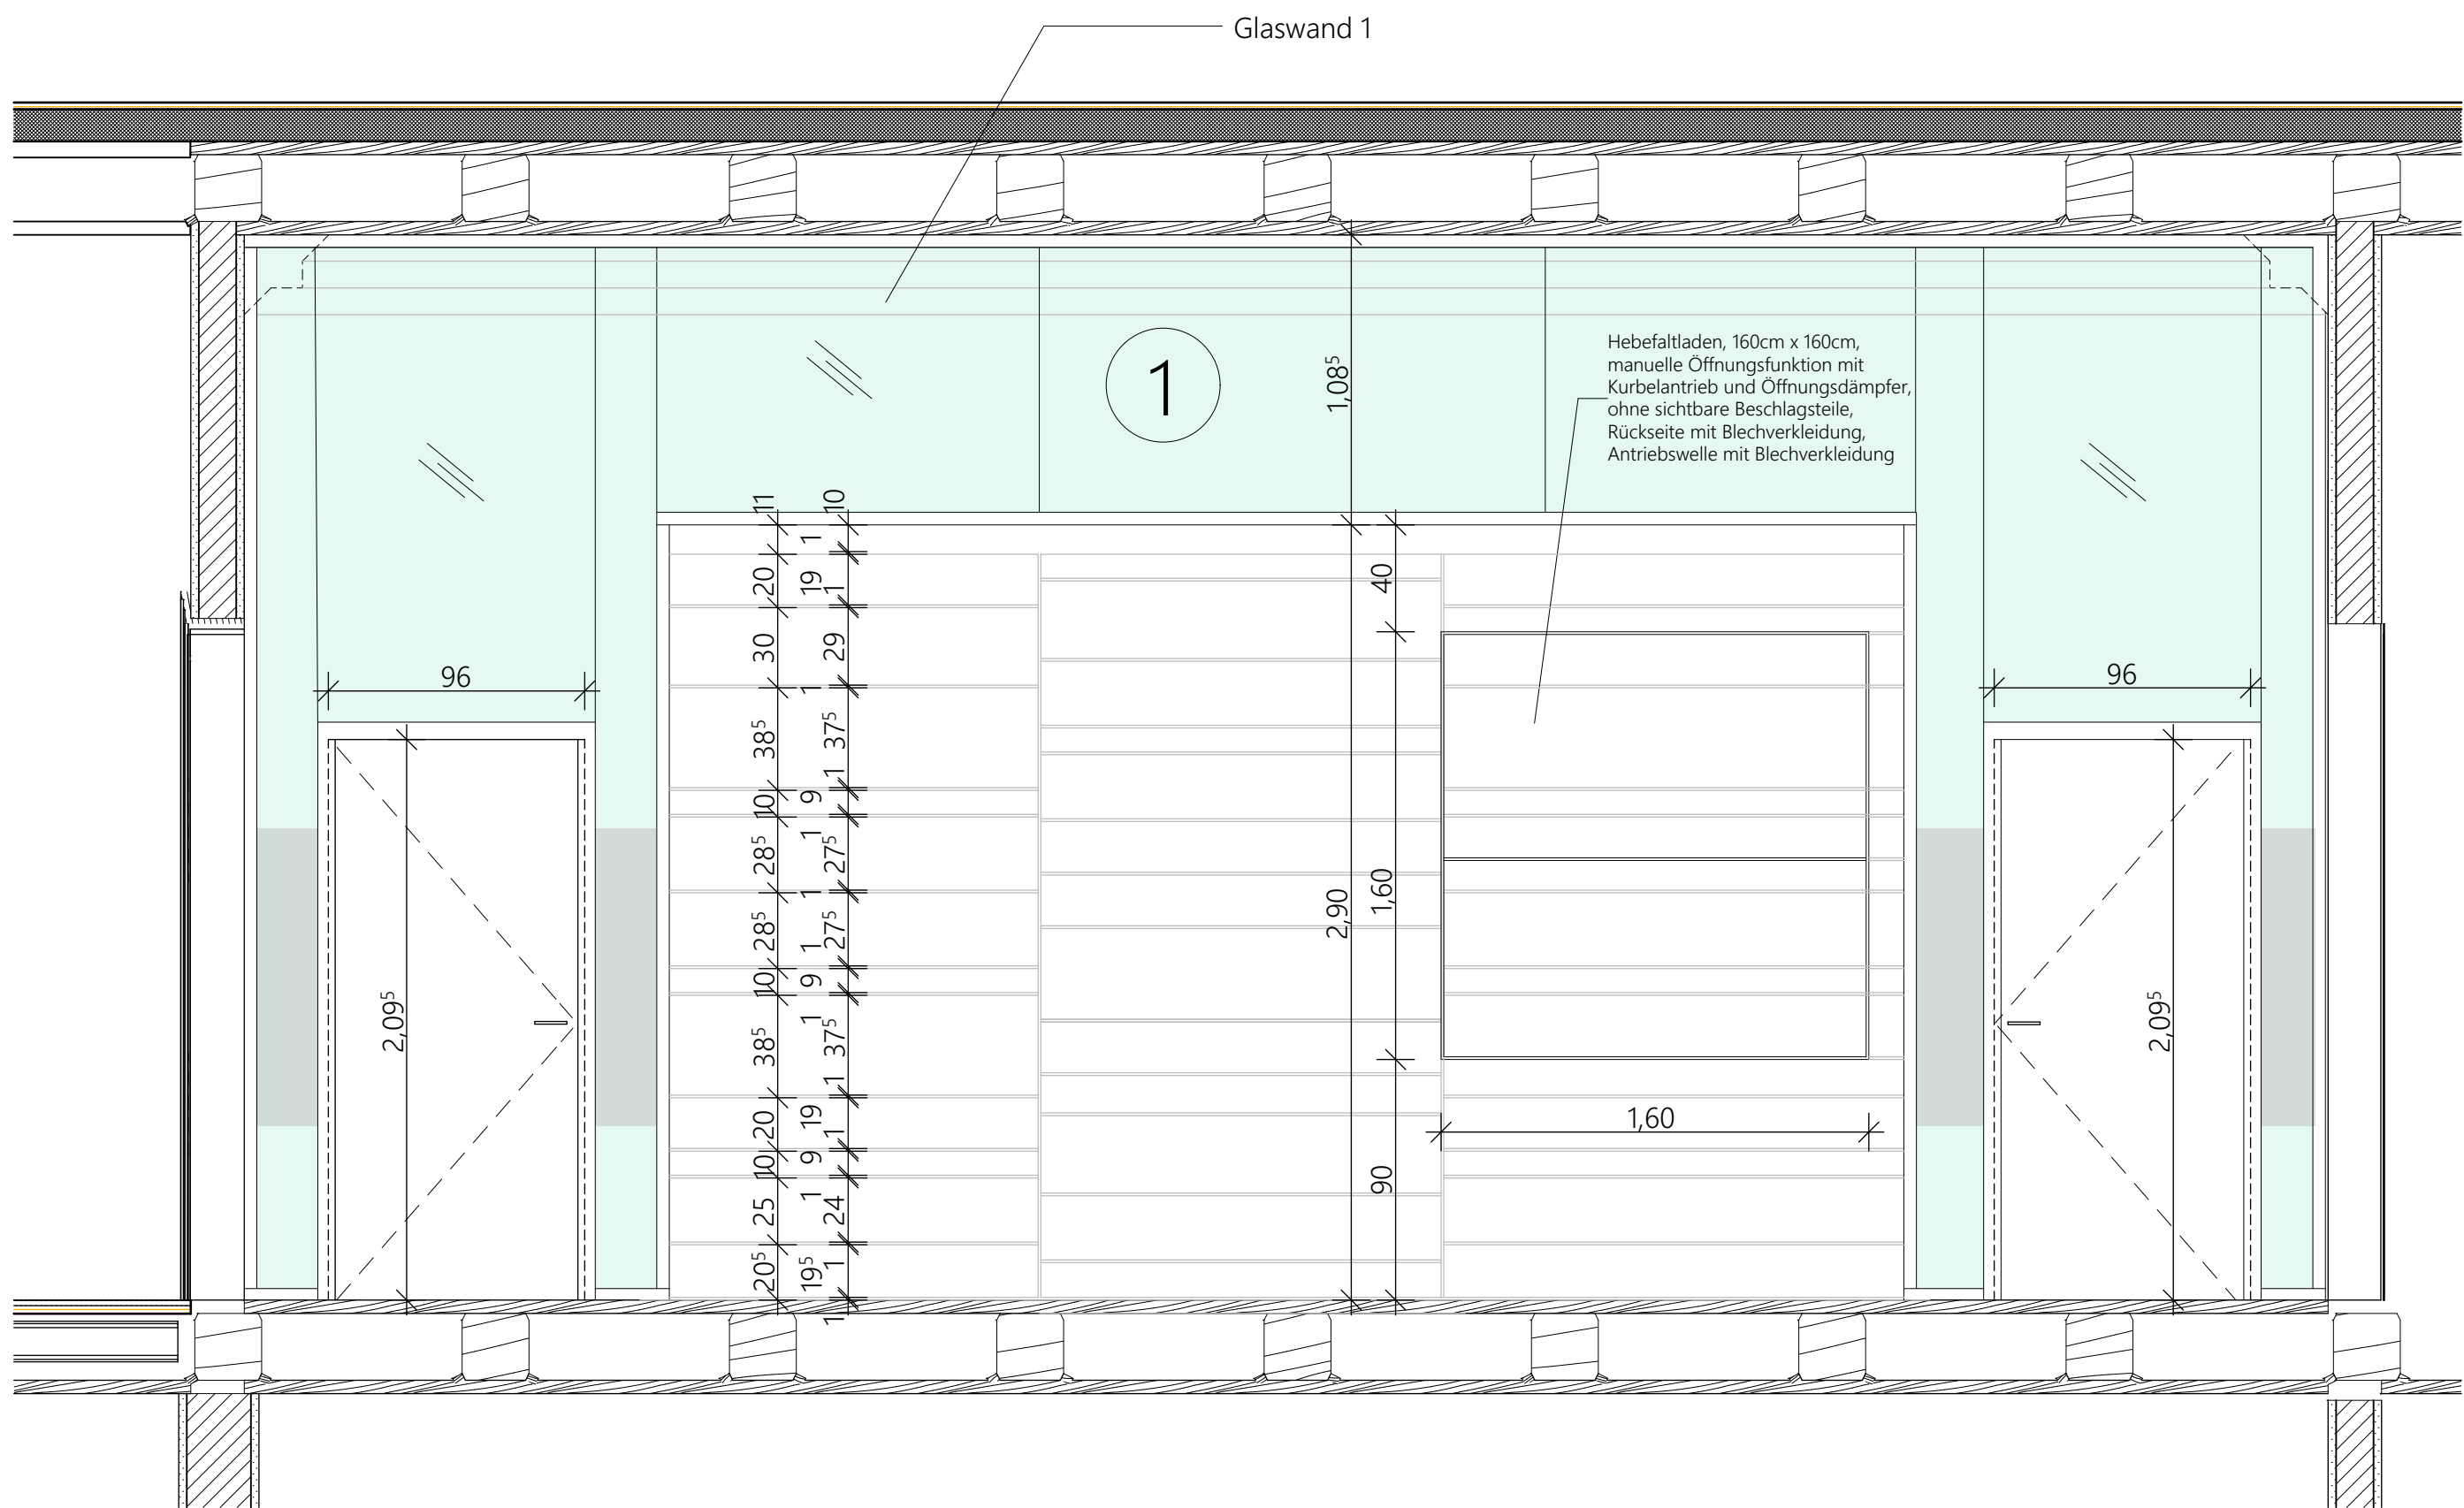


Schnitt D-D

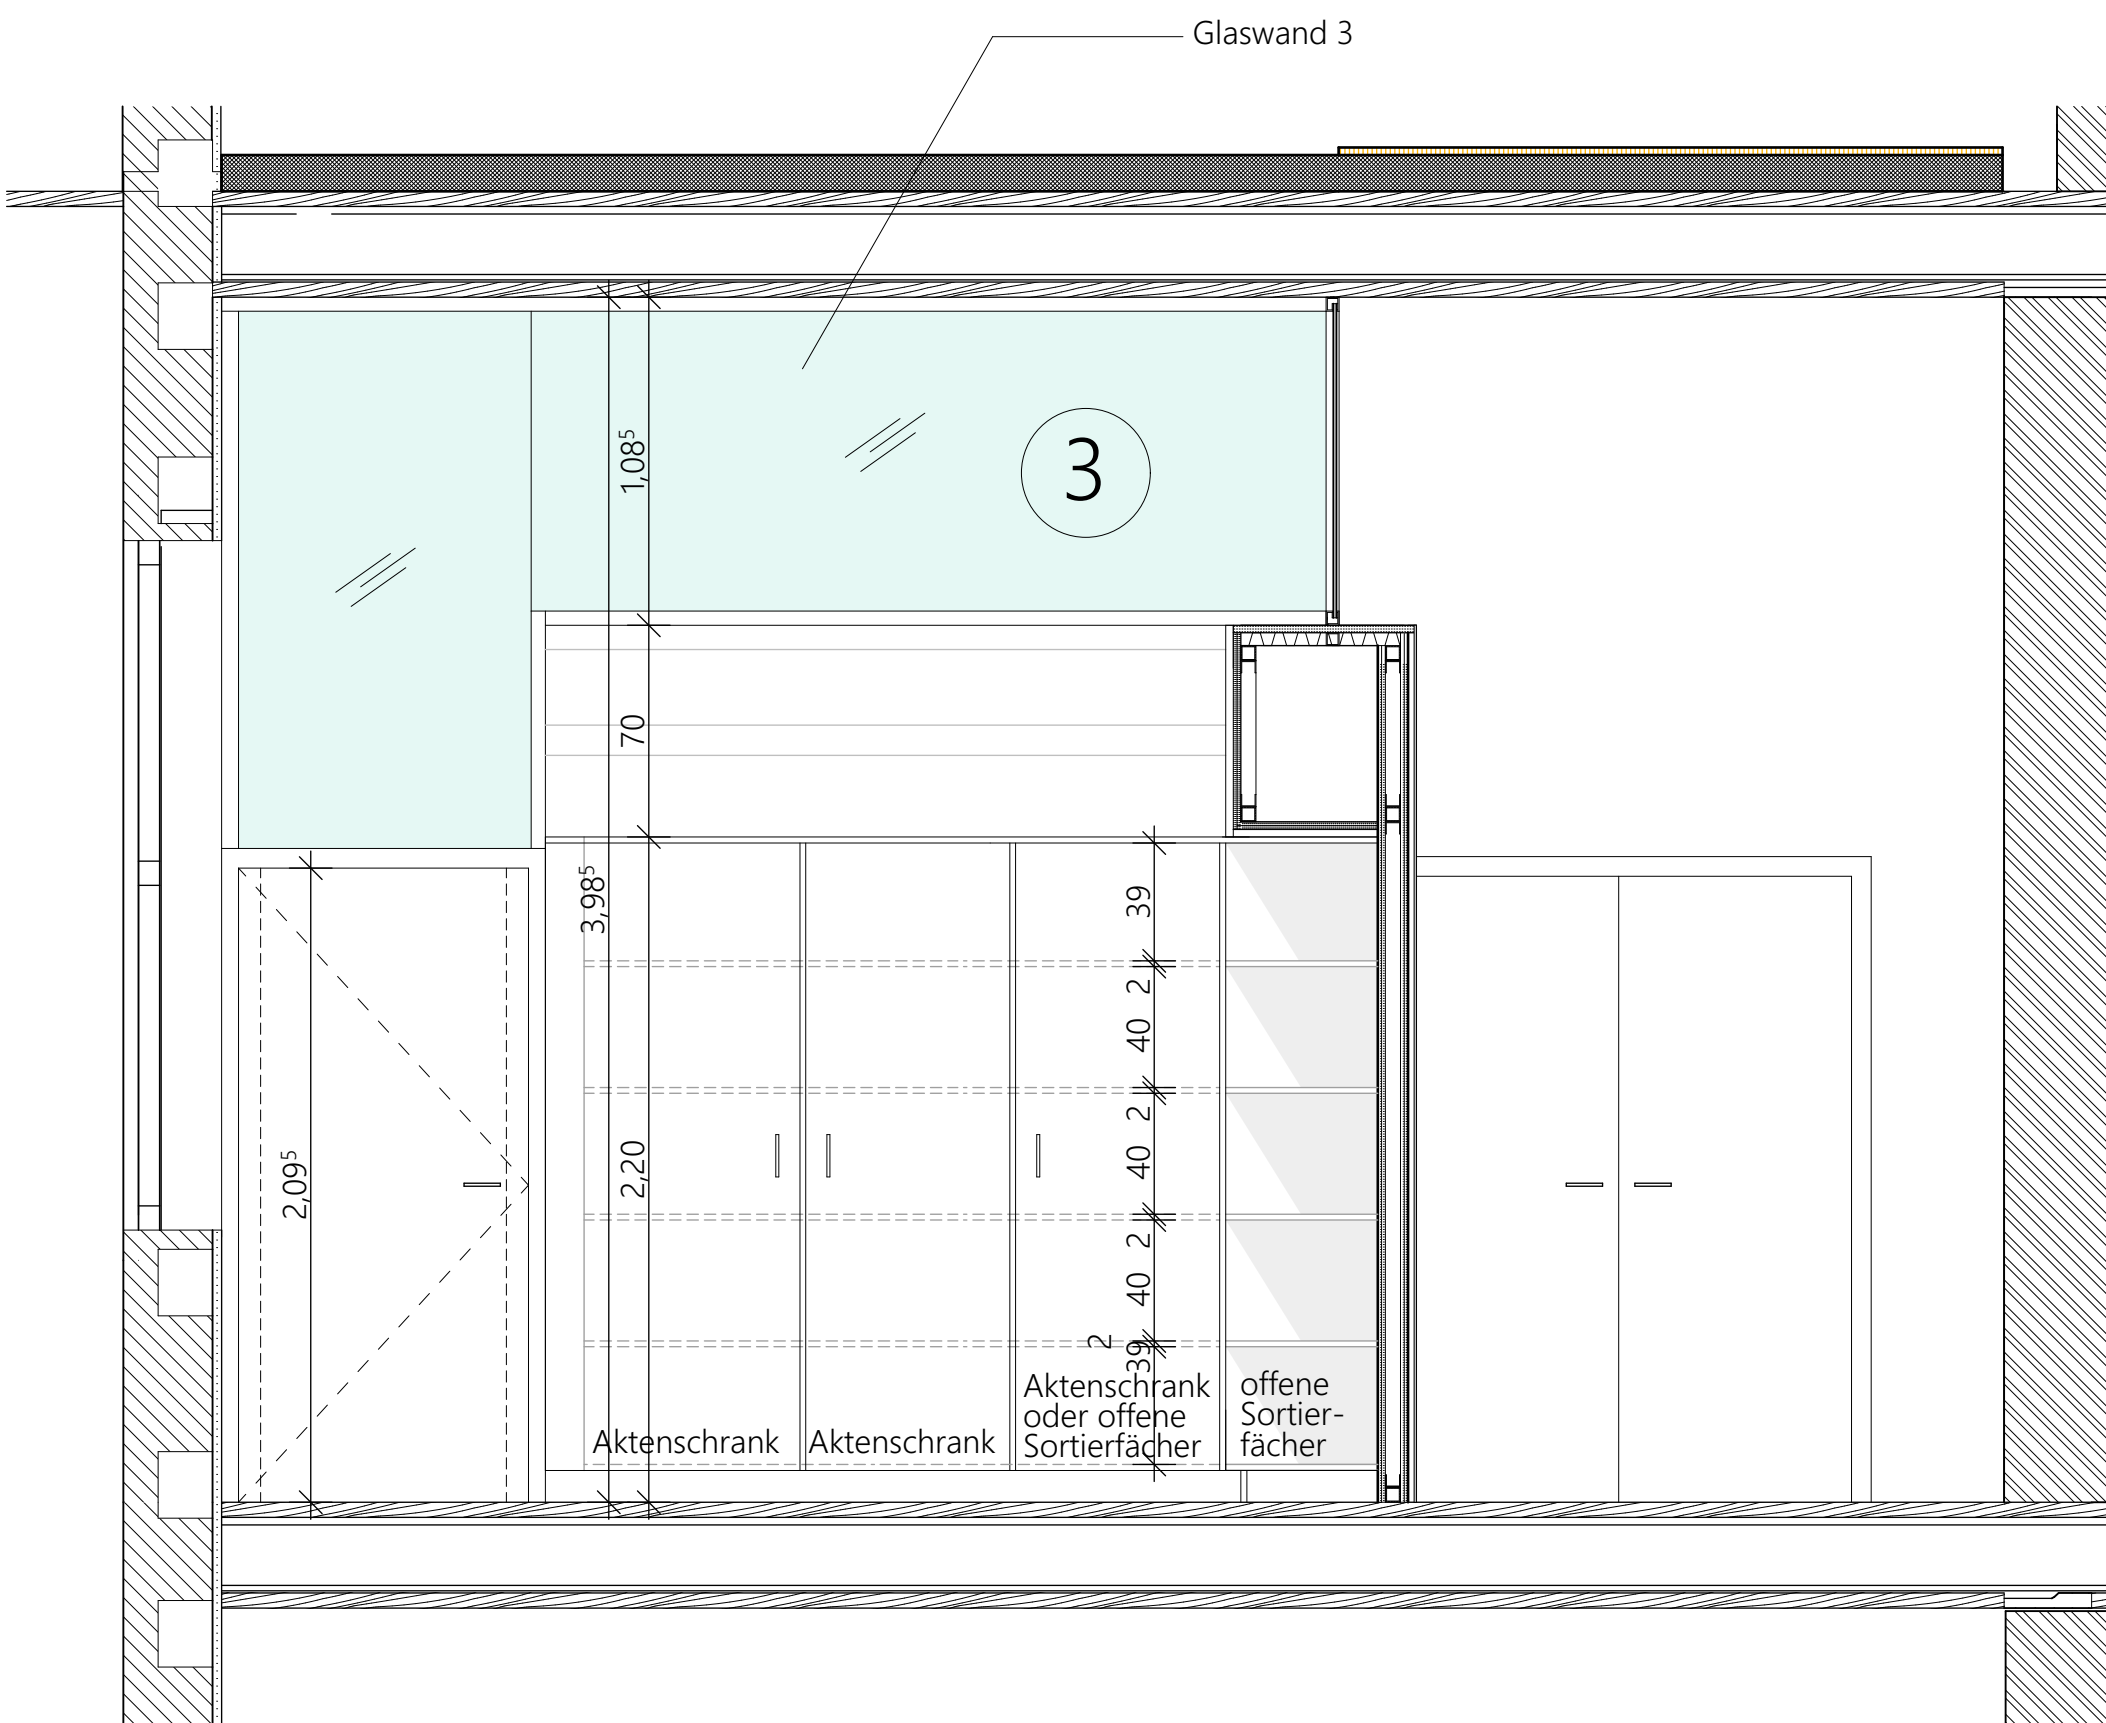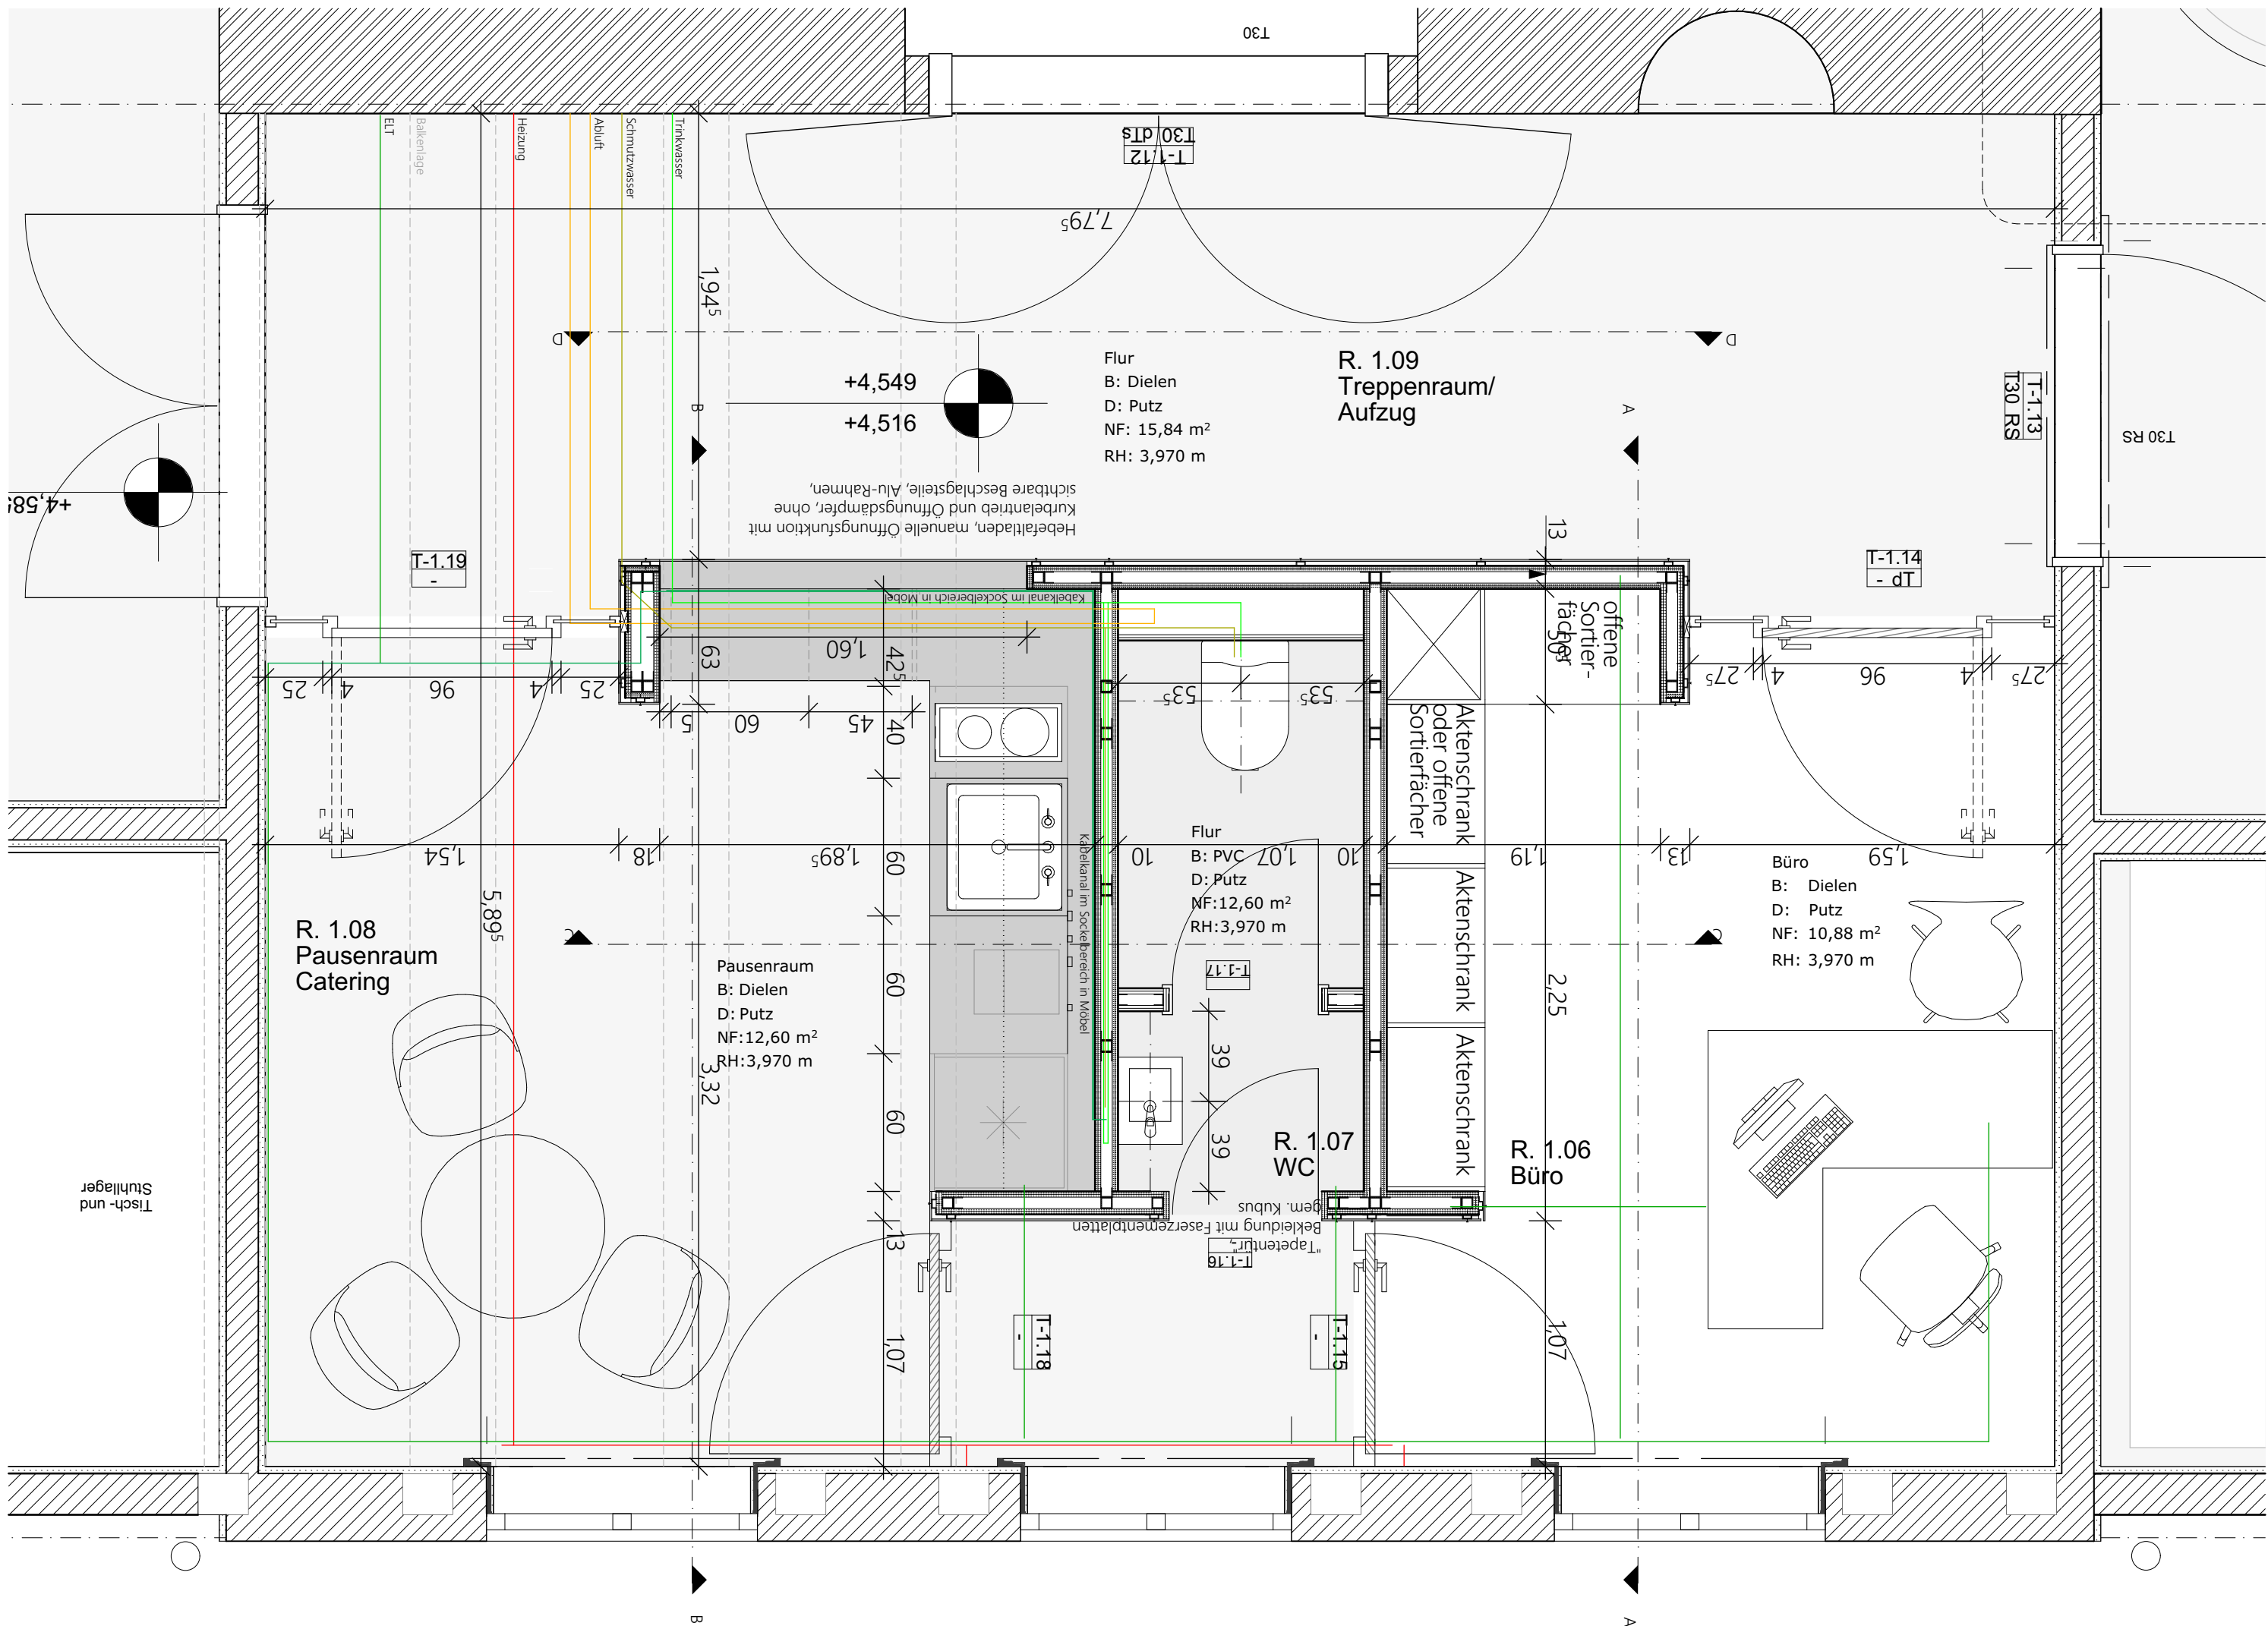

Schnitt A-A

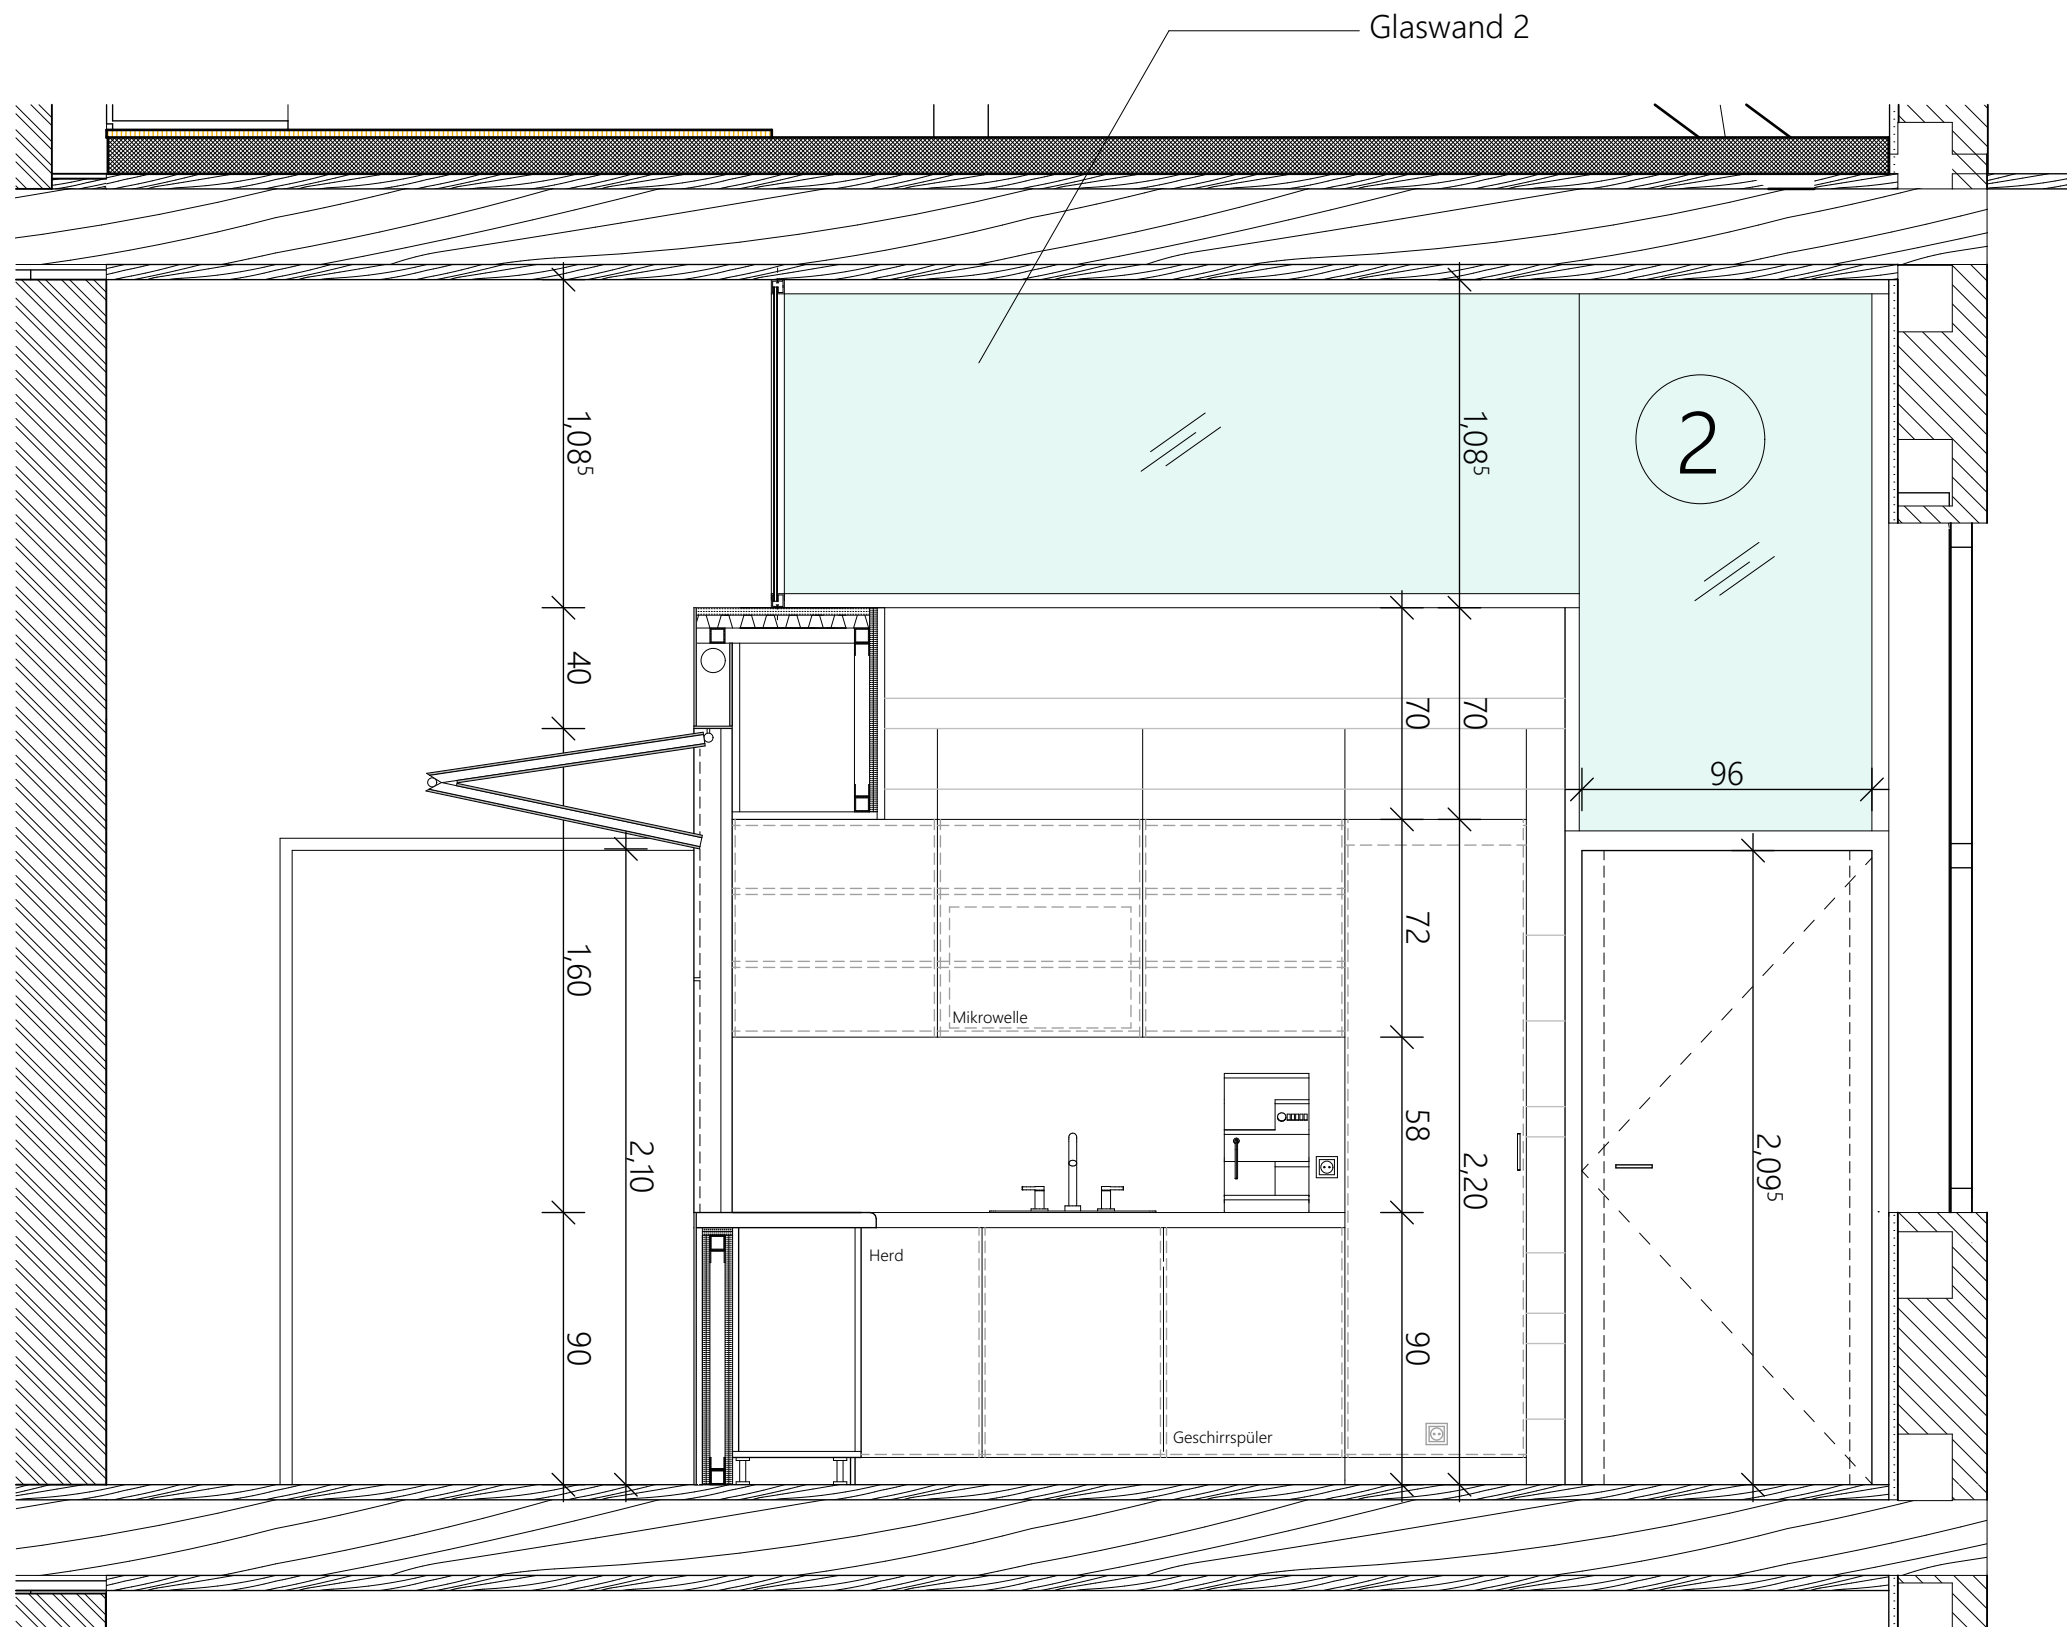


Schnitt B-B

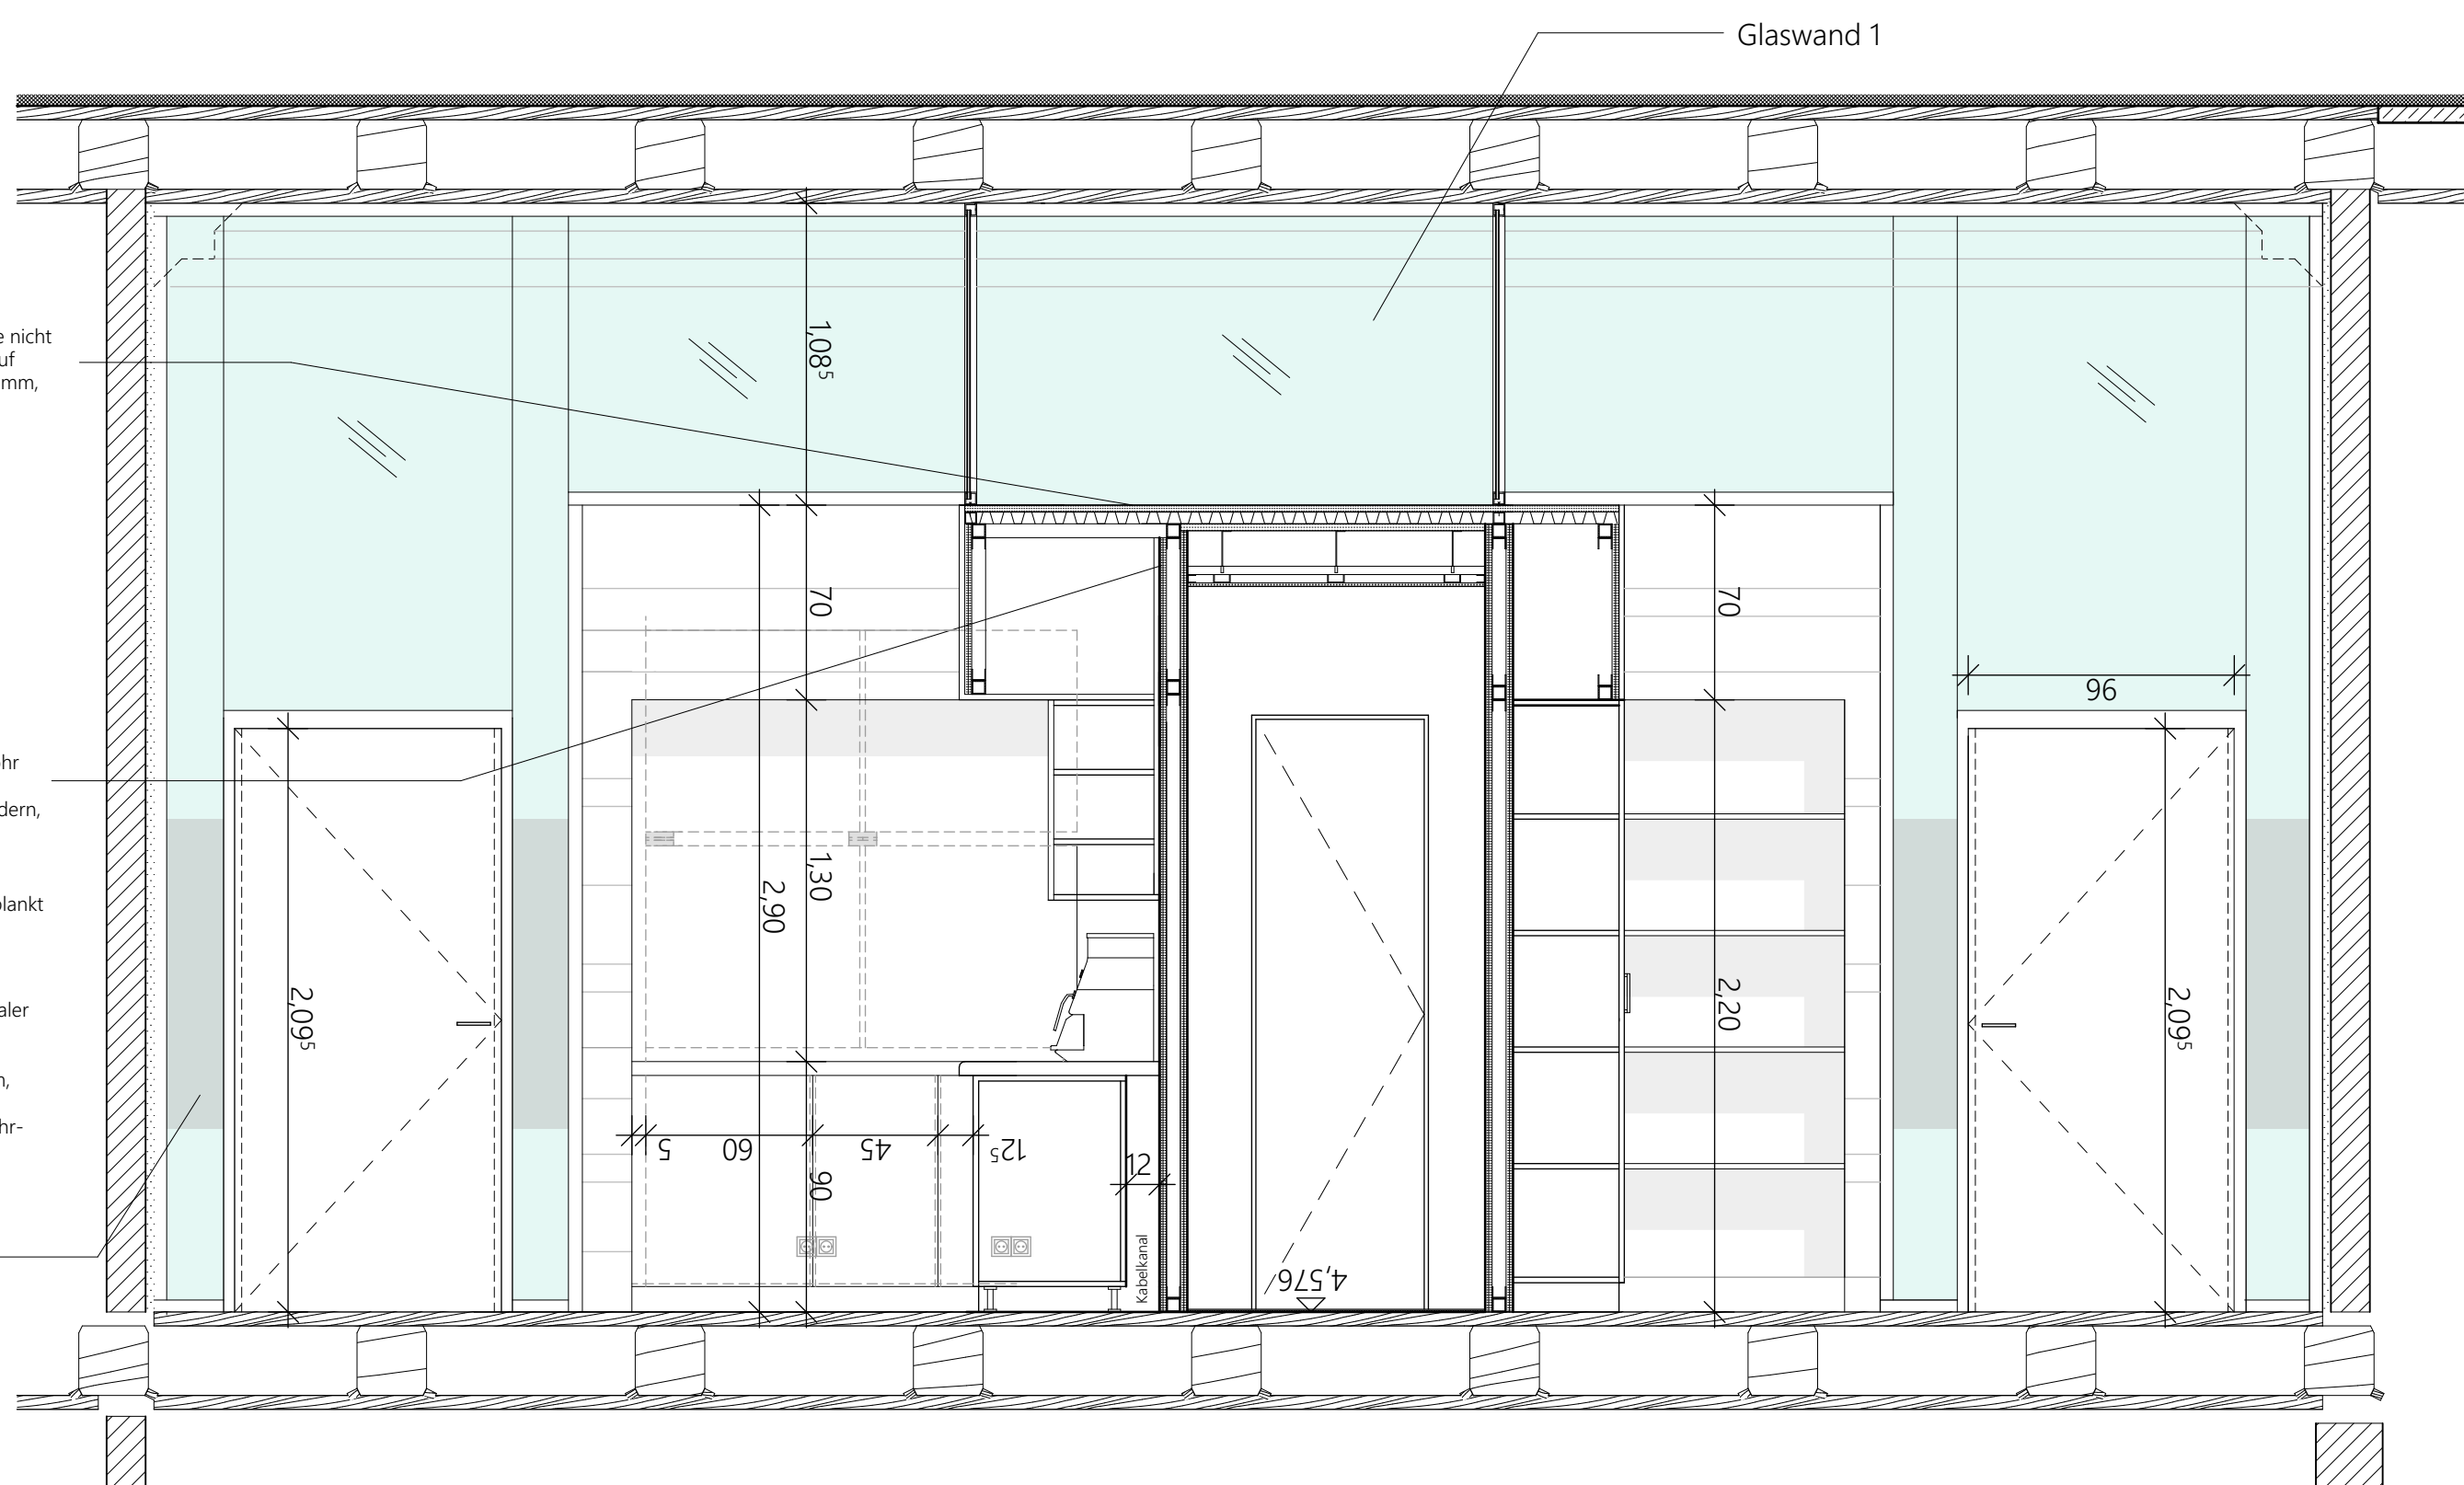

Schnitt C-C

INDEX	DATUM	GEZ.	ÄNDERUNGSANGABE
a	22.04.2025	bec	Änderungen Schrank Raum 1.06
-	06.03.2025	bau	Planstellung

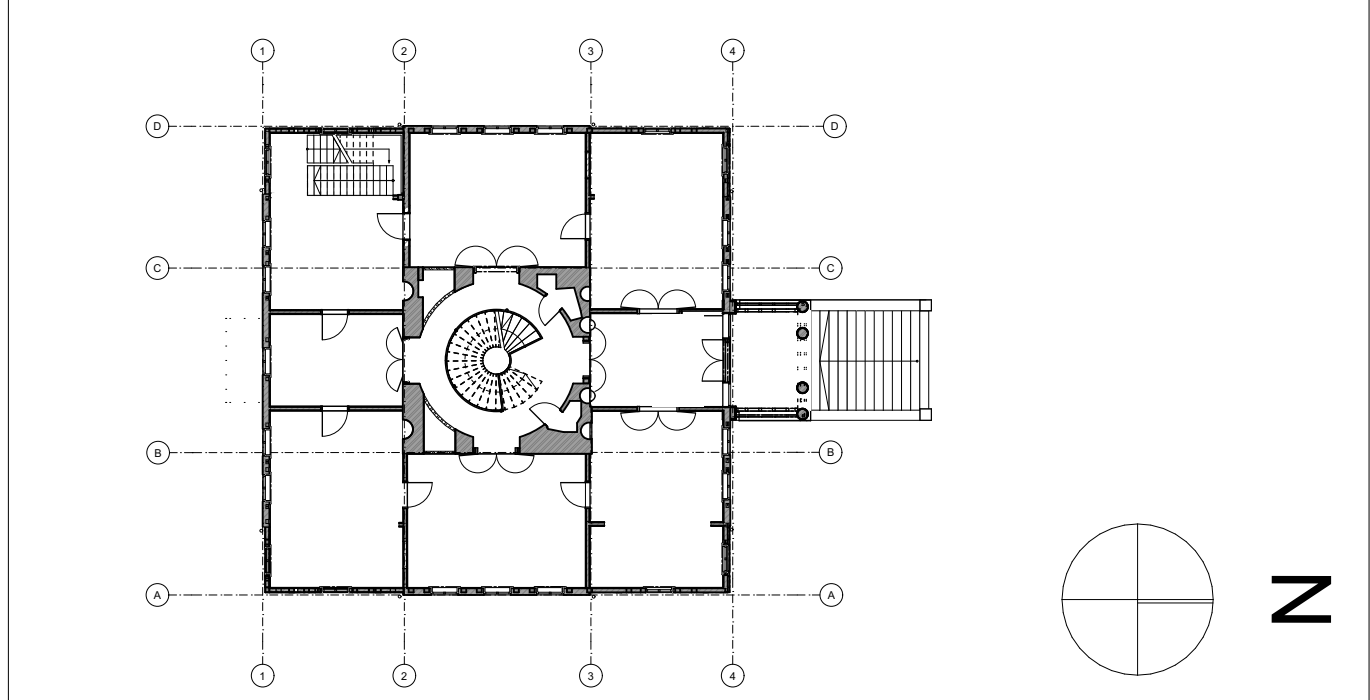

ALLE MASZE SIND AM BAU ZU PRÜFEN!
UNSTIMMIGKEITEN SOFORT DEM PLANVERFASSER MITTEILEN!

PROJEKT	Schachtrupp-Villa Dörgestraße 40 37520 Osterode	MASSZETAB	125
BAUHERR	Stadt Osterode am Harz, Fachdienst Bauen Eisensteinstraße 1 37520 Osterode	DATUM	06.03.2025
ZEICHNUNG	AUSFÜHRUNGSPLANUNG Personalbereich Kubus	GEZEICHNET	bau
PROJEKT-NR.	2018-863	BLATTNUMMER	OPL 05 DP - IW 461 a
LEISTUNGSBEREICH	Leistungsbereich	LEISTUNGSSTADIUM	Planentwurf
BAUKÖRPER	Planentwurf	BAUKÖRPER	Planentwurf
ETAGE	Planentwurf	ETAGE	Planentwurf
NUMMER	Planentwurf	NUMMER	Planentwurf
INDEX	Planentwurf	INDEX	Planentwurf