
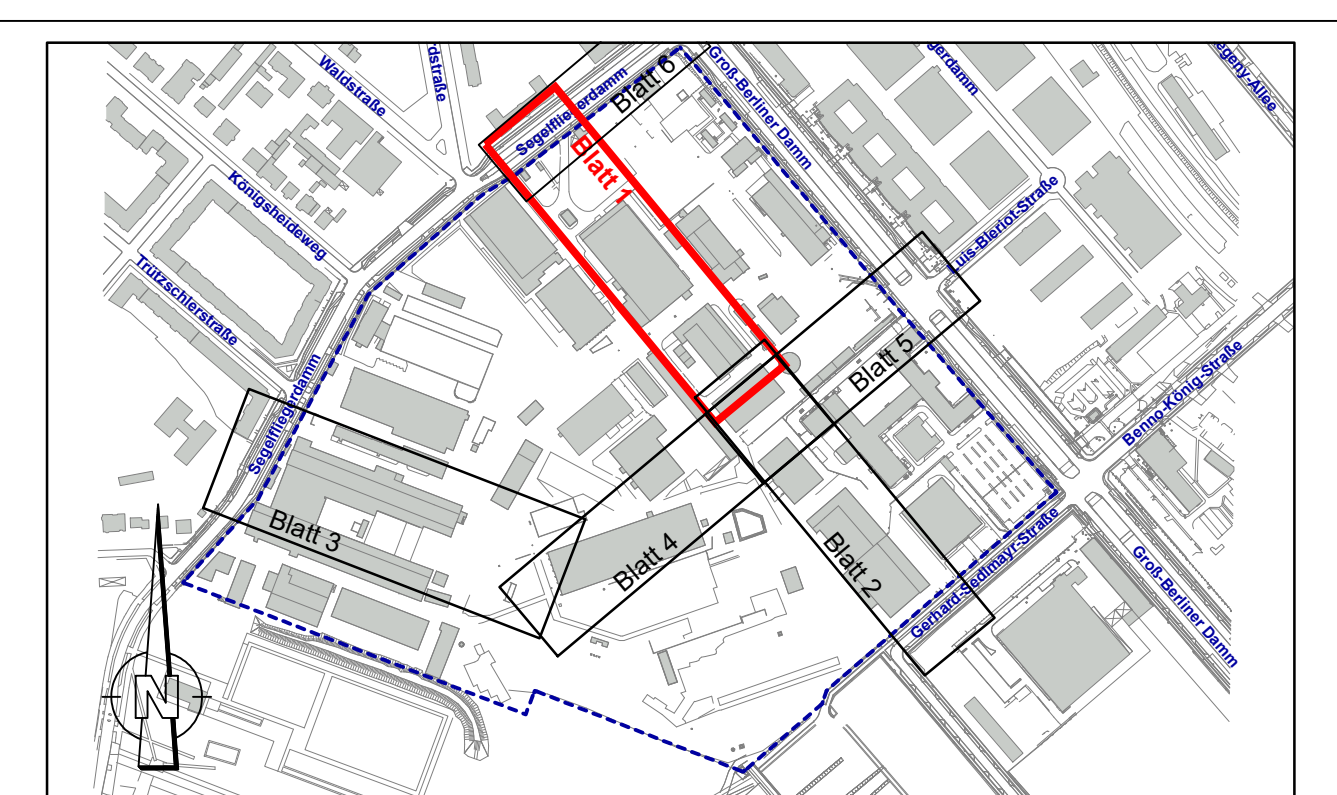


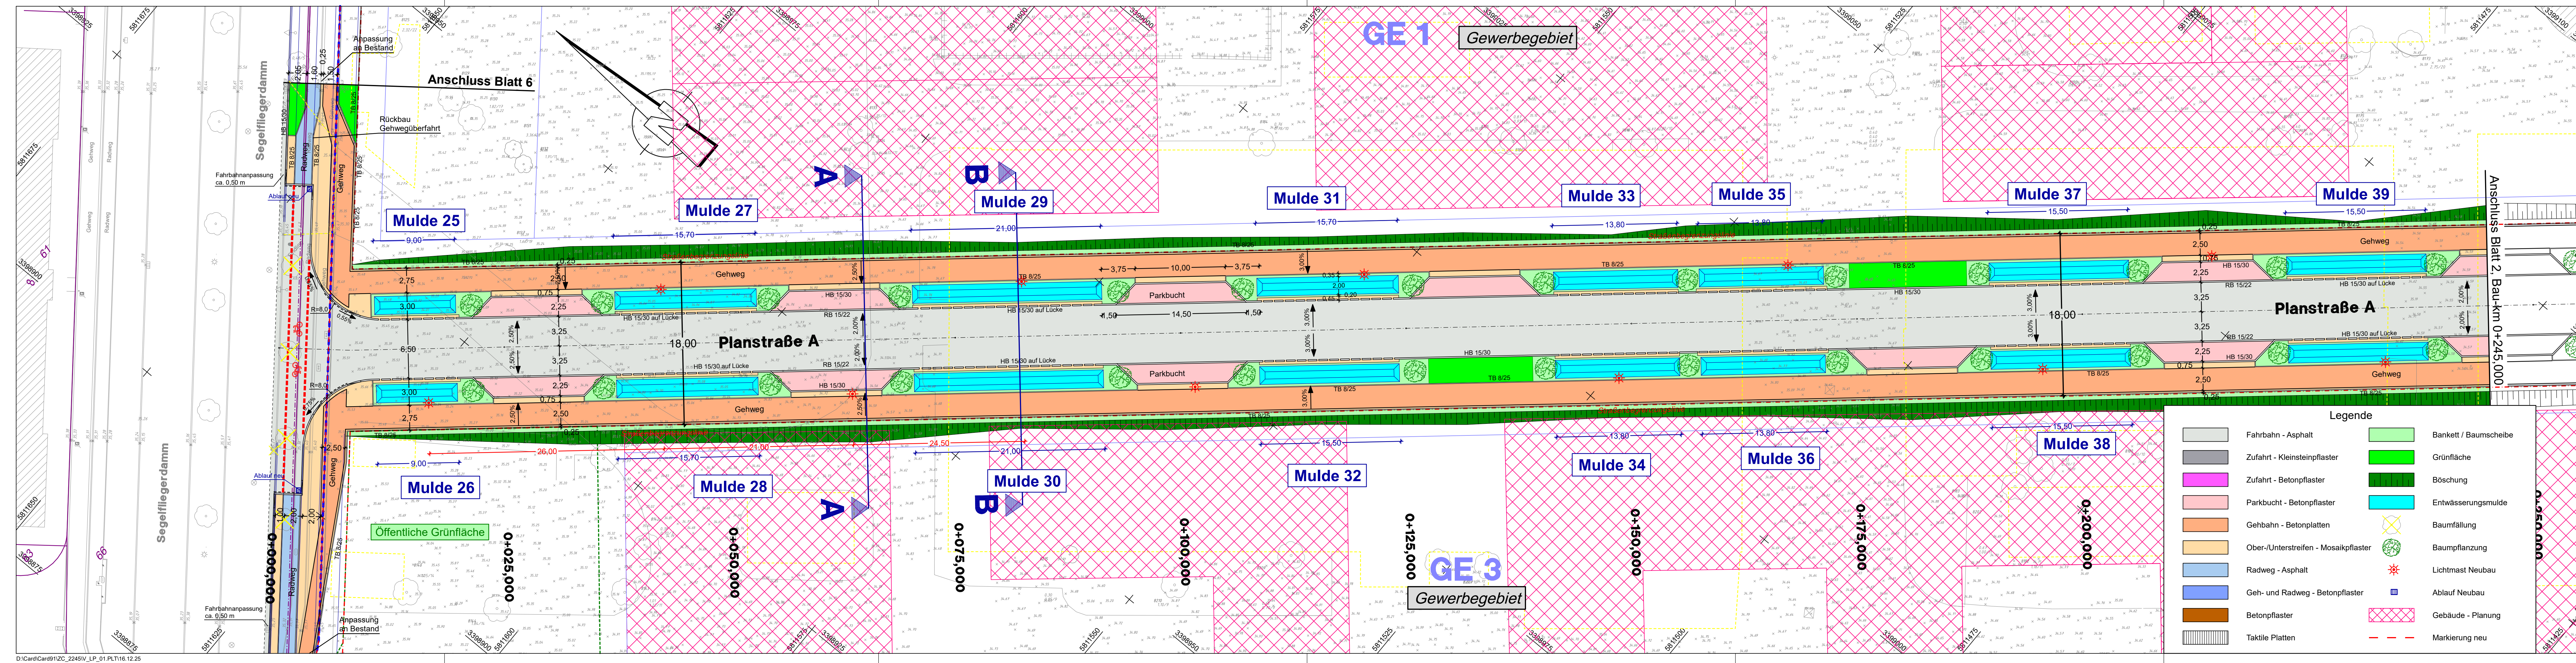

Gültig nur für Ausschreibung

Lagesystem: ETRS 89 UTM33, Höhenbezug: DHN2016

Nr.	Art der Änderung	Datum	Name

WISTA.Plan GmbH
Entwicklungsträger als Treuhänder des Landes Berlin
Rudower Chaussee 19
12489 Berlin

OBJEKTPLANUNG:
Erschließung Baufeld 8809
(Quartier Segelfliegerdamm)

ENTWURFSBEARBEITUNG:

Lageplan

PLANUNGSPHASE:
Ausführungsplanung

Maßstab:
1 : 250

VERMESSUNG:

UNTERLAGE: 3

BLATT-NR.: 1

bearbeitet	Datum	Zeichen
gezeichnet	Dez. 2025	
geprüft	Dez. 2025	