
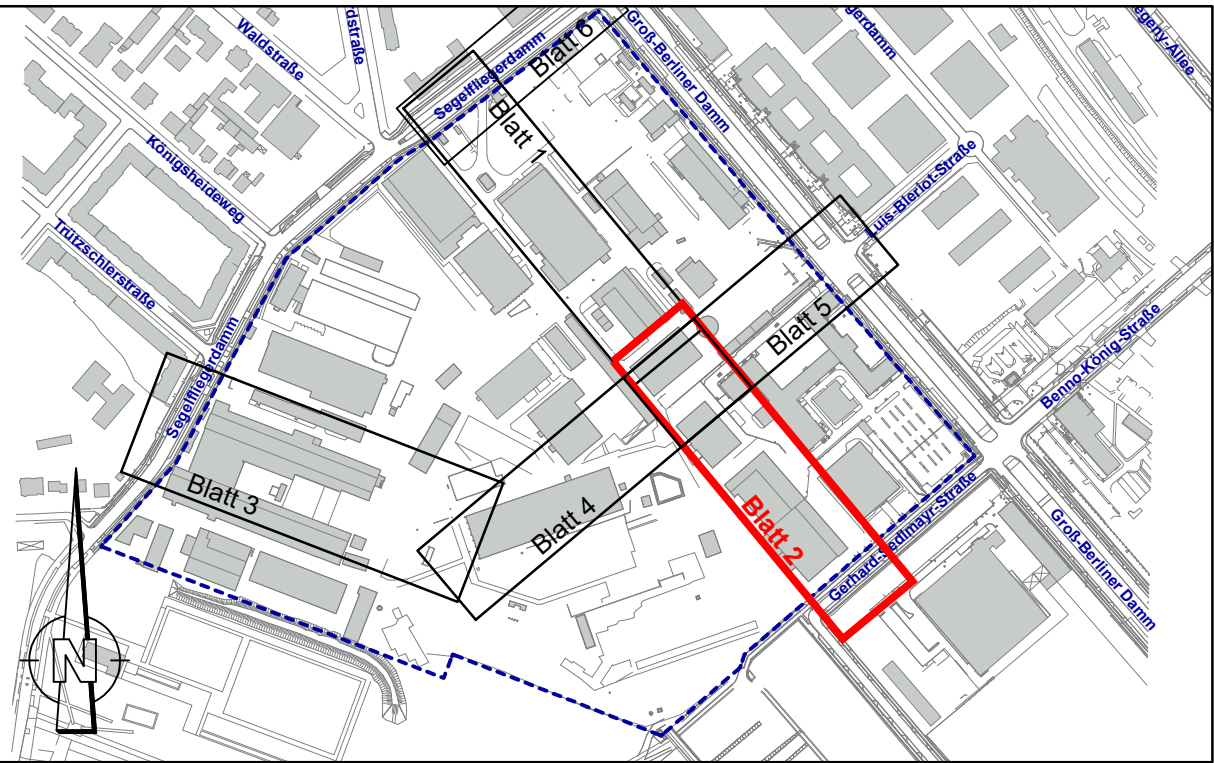


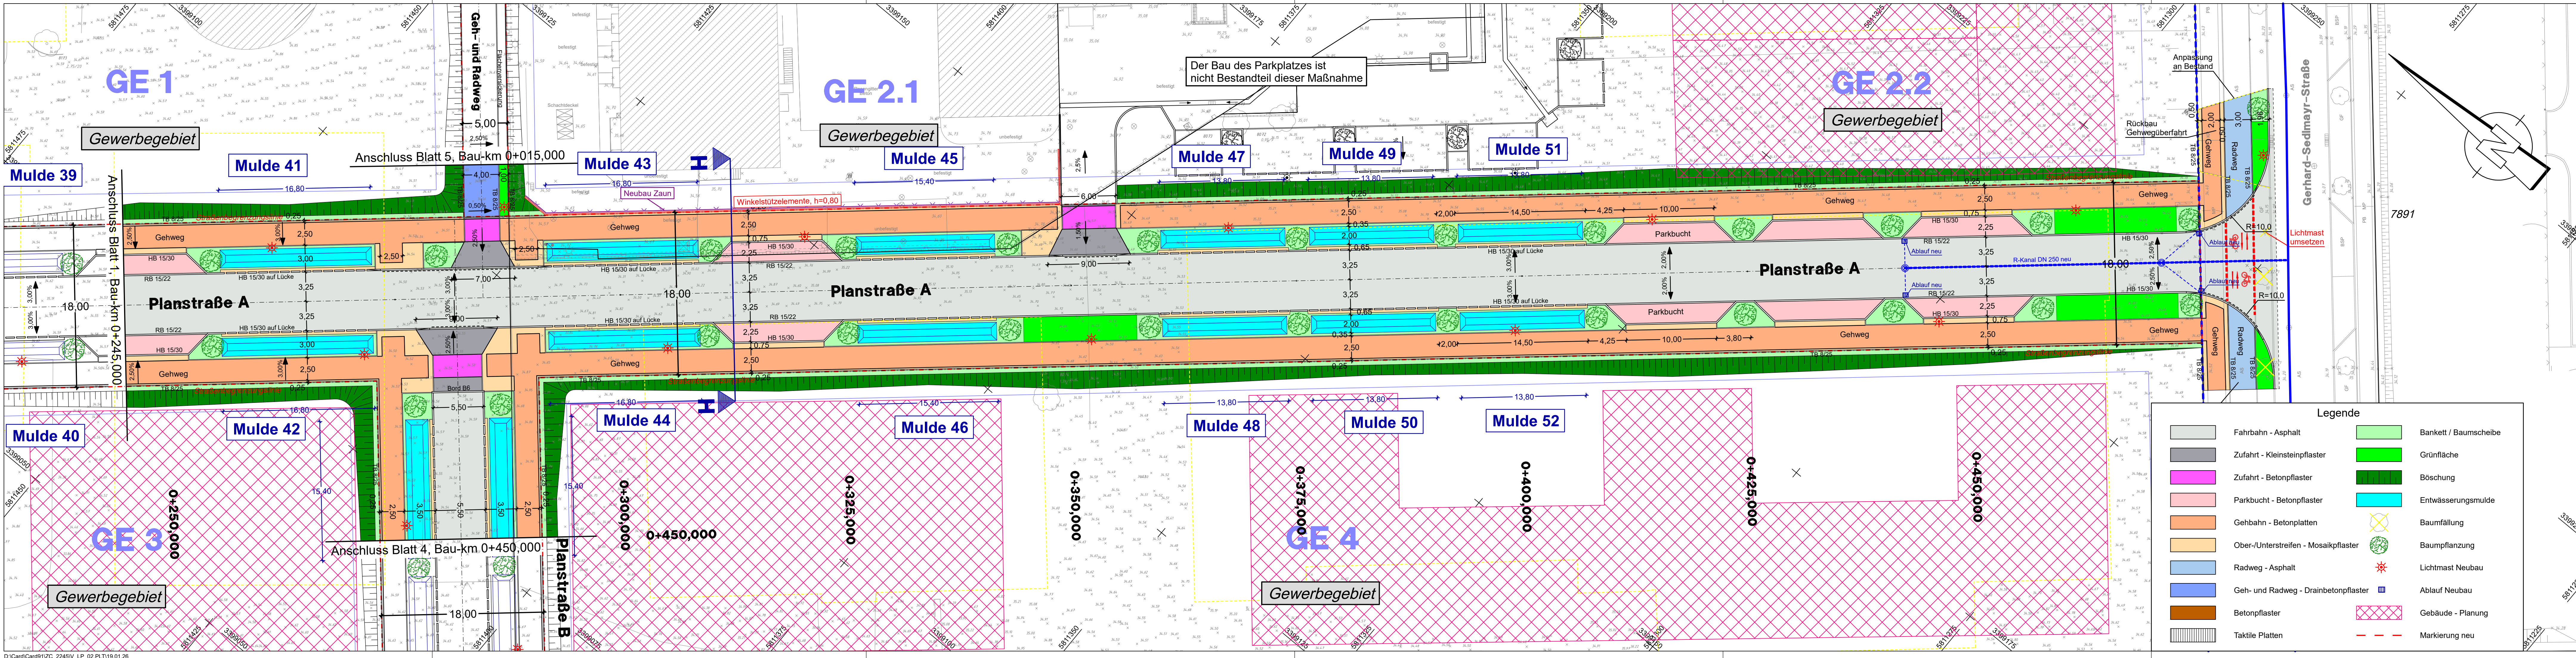

Gültig nur für Ausschreibung

Lagesystem: ETRS 89 UTM33, Höhenbezug: DHN2016

1	Änderungen gemäß Abstimmung vom 14.01.26	19.01.26	
Nr.	Art der Änderung	Datum	Name

WISTA.Plan GmbH
Entwicklungsträger als Treuhänder des Landes Berlin
Rudower Chaussee 19
12489 Berlin

WISTA.Plan
we get ideas done

OBJEKTPLANUNG:
**Erschließung Baufeld 8809
(Quartier Segelfliegerdamm)**

ENTWURFSBEARBEITUNG:

Lageplan

PLANUNGSPHASE:
Ausführungsplanung

Maßstab:
1 : 250

VERMESSUNG:

UNTERLAGE: 3
BLATT-NR.: 2

Datum
Jan. 2026

Zeichen
Jan. 2026