



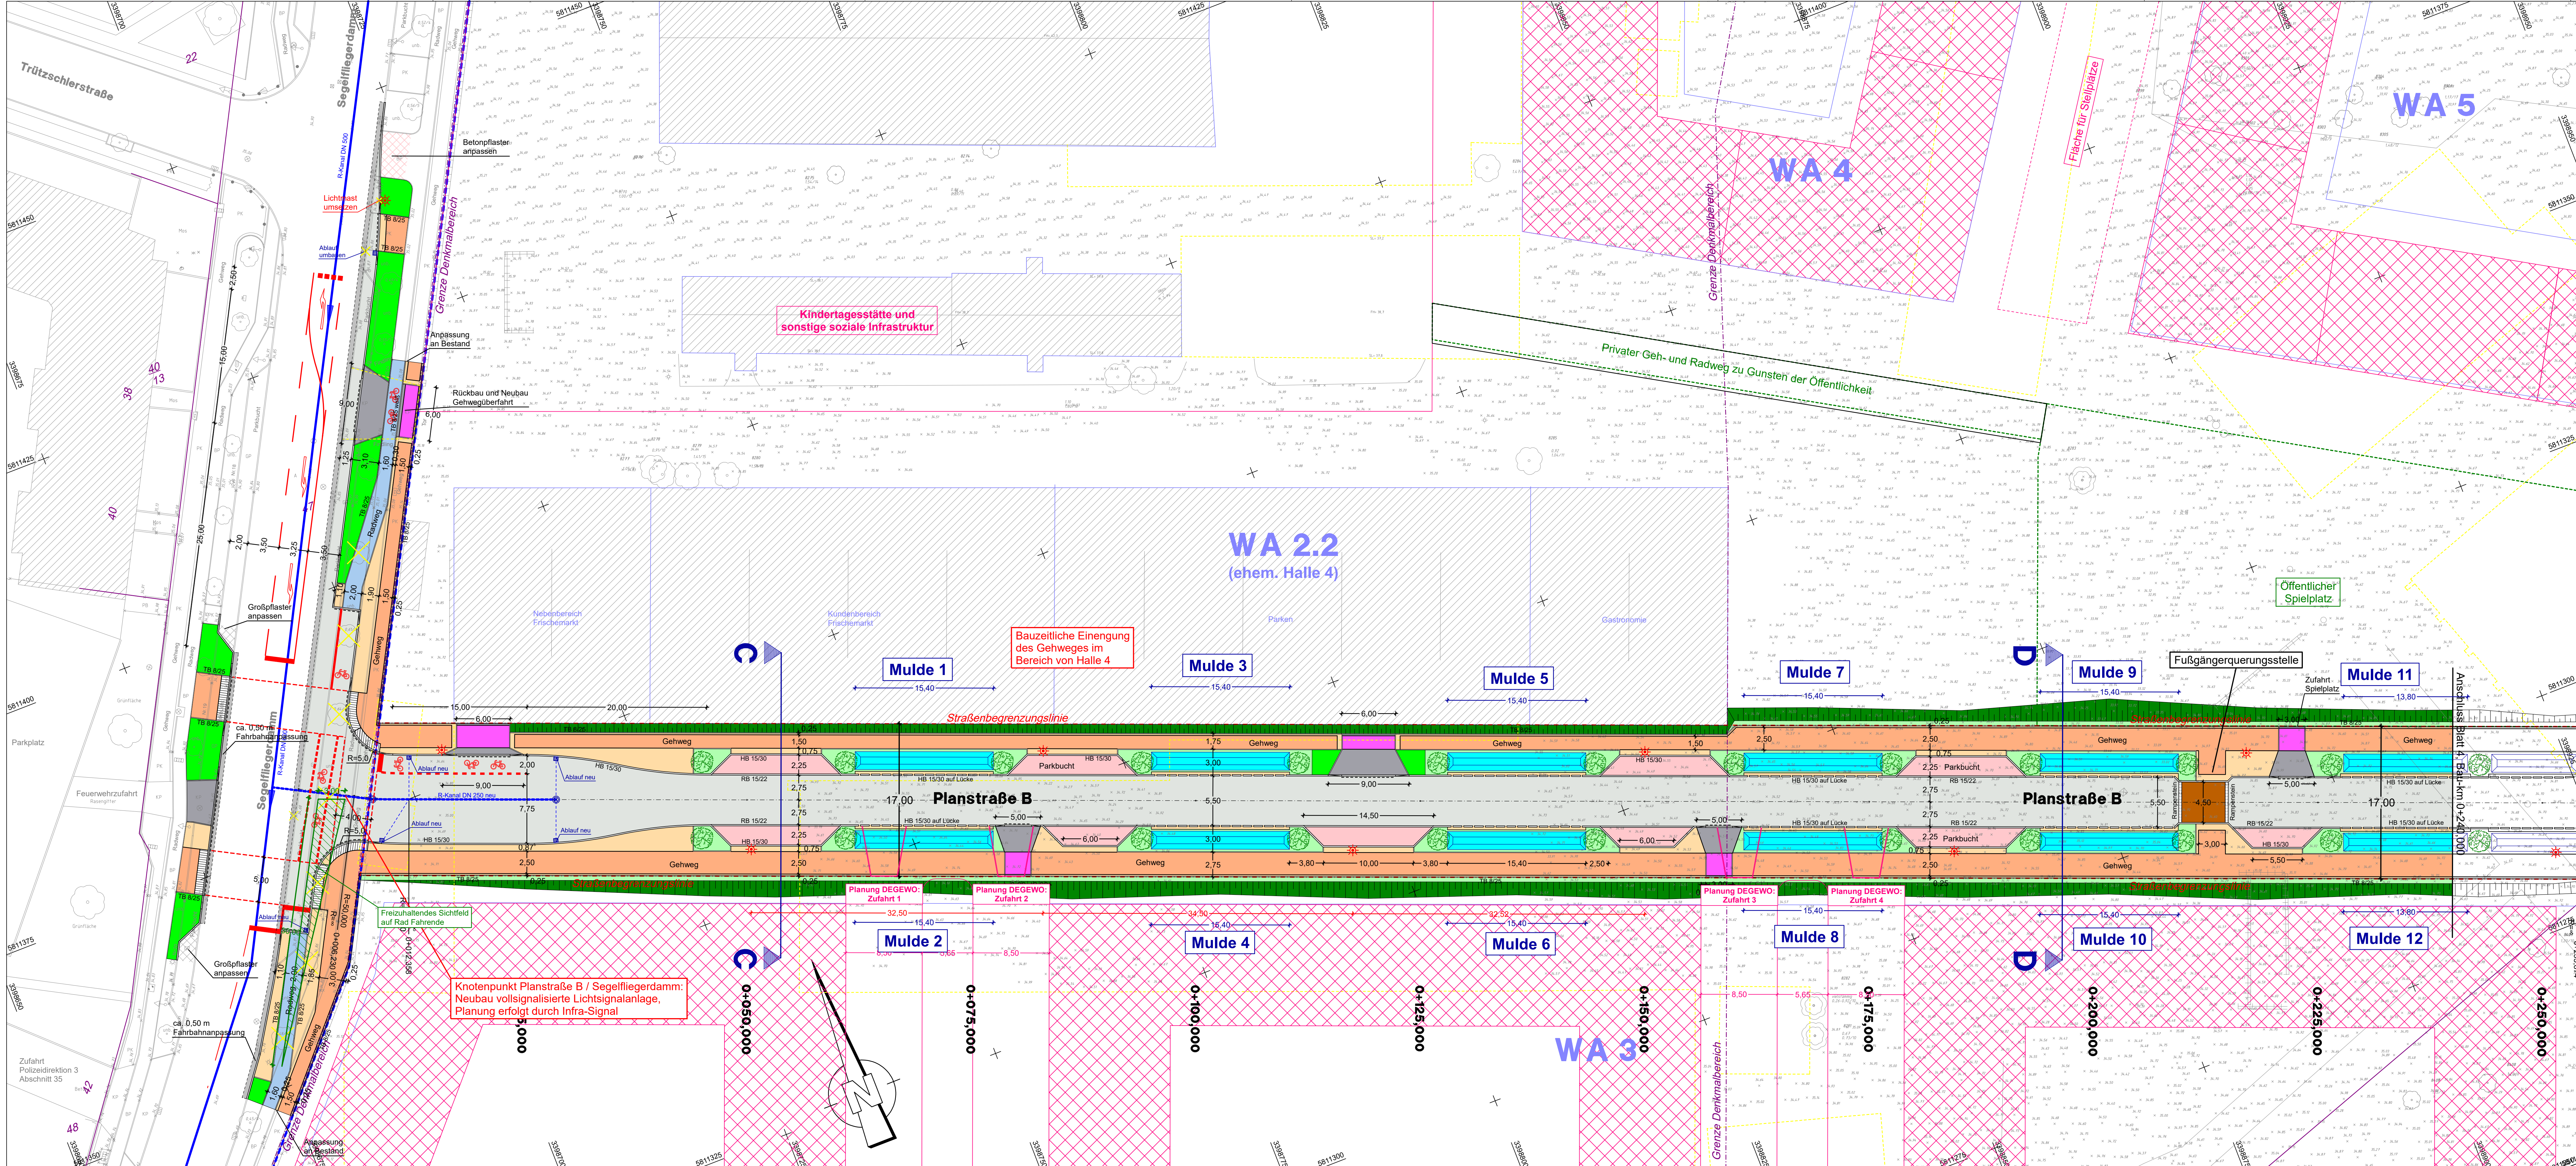

Legende			
	Fahrbahn - Asphalt		Bankett / Baumscheibe
	Zufahrt - Kleinsteinpflaster		Grünfläche
	Zufahrt - Betonpflaster		Böschung
	Parkbucht - Betonpflaster		Entwässerungsmulde
	Gehbahn - Betonplatten		Baumfällung
	Ober-/Unterstreifen - Mosaikpflaster		Baumpflanzung
	Radweg - Asphalt		Lichtmast Neubau
	Geh- und Radweg - Betonpflaster		Ablauf Neubau
	Betonpflaster		Gebäude - Planung
	Taktile Platten		Markierung neu

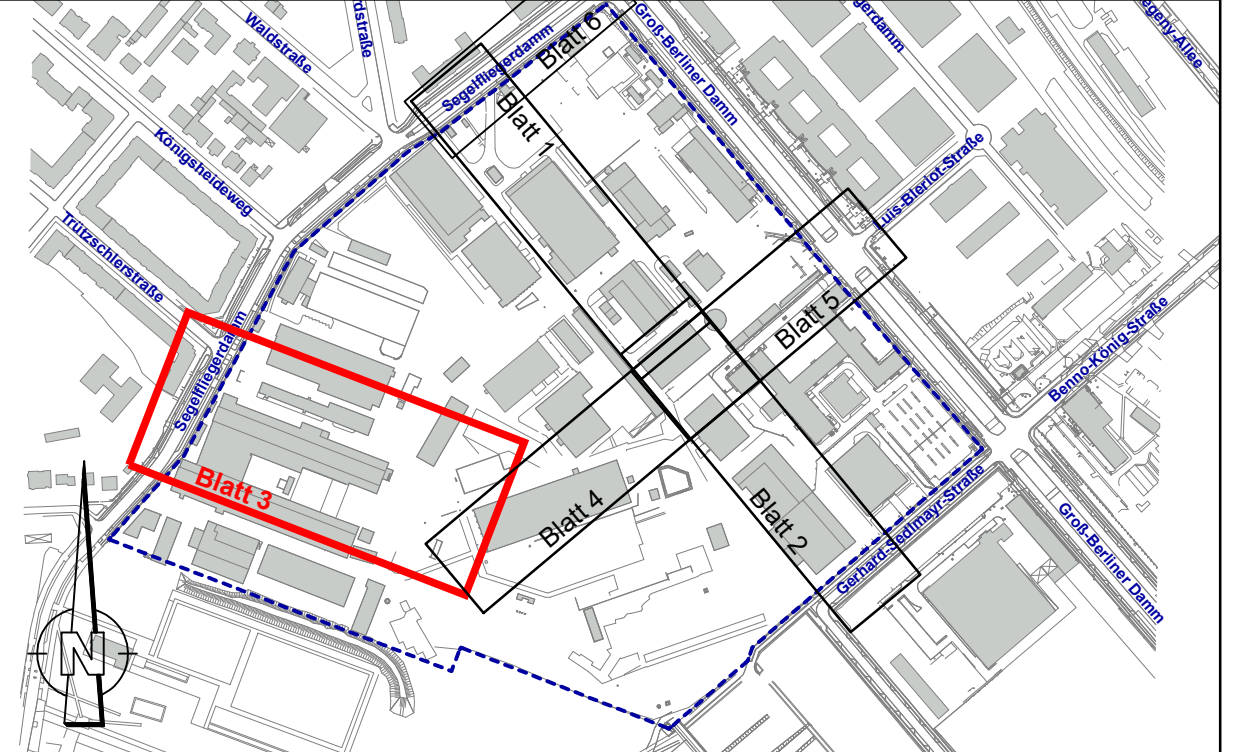

Gültig nur für Ausschreibung

Lagesystem: ETRS 89 UTM33, Höhenbezug: DHNN2016			
Nr.	Art der Änderung	Datum	Name

WISTA.Plan GmbH Entwicklungs- und Planungsbüro Rudower Chaussee 19 12489 Berlin			
OBJEKTPLANUNG: Erschließung Baufeld 8809 (Quartier Segelfliegerdamm)		ENTWURFSBEARBEITUNG:	
Lageplan		VERMESSUNG:	
PLANUNGSPHASE: Ausführungsplanung		Maßstab: 1 : 250	
UNTERLAGE: 3		Datum Dez. 2025	
BLATT-NR.: 3		Zeichen Dez. 2025	