
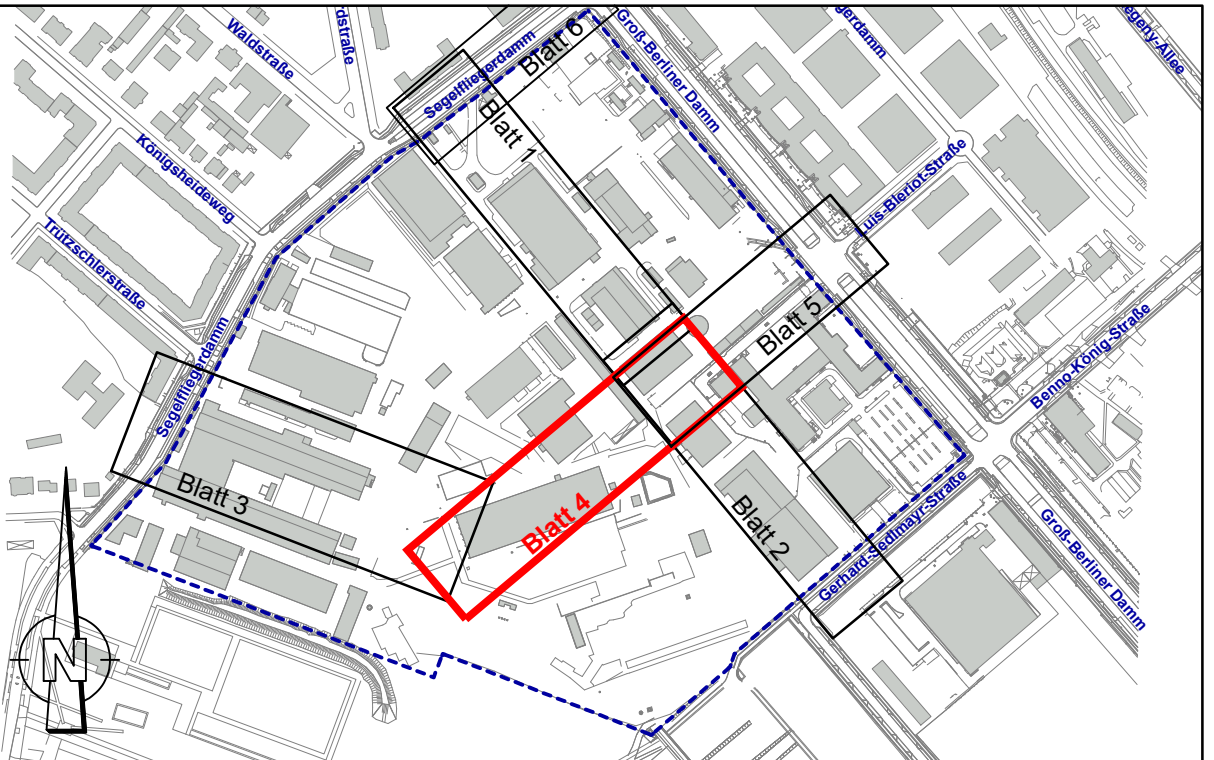


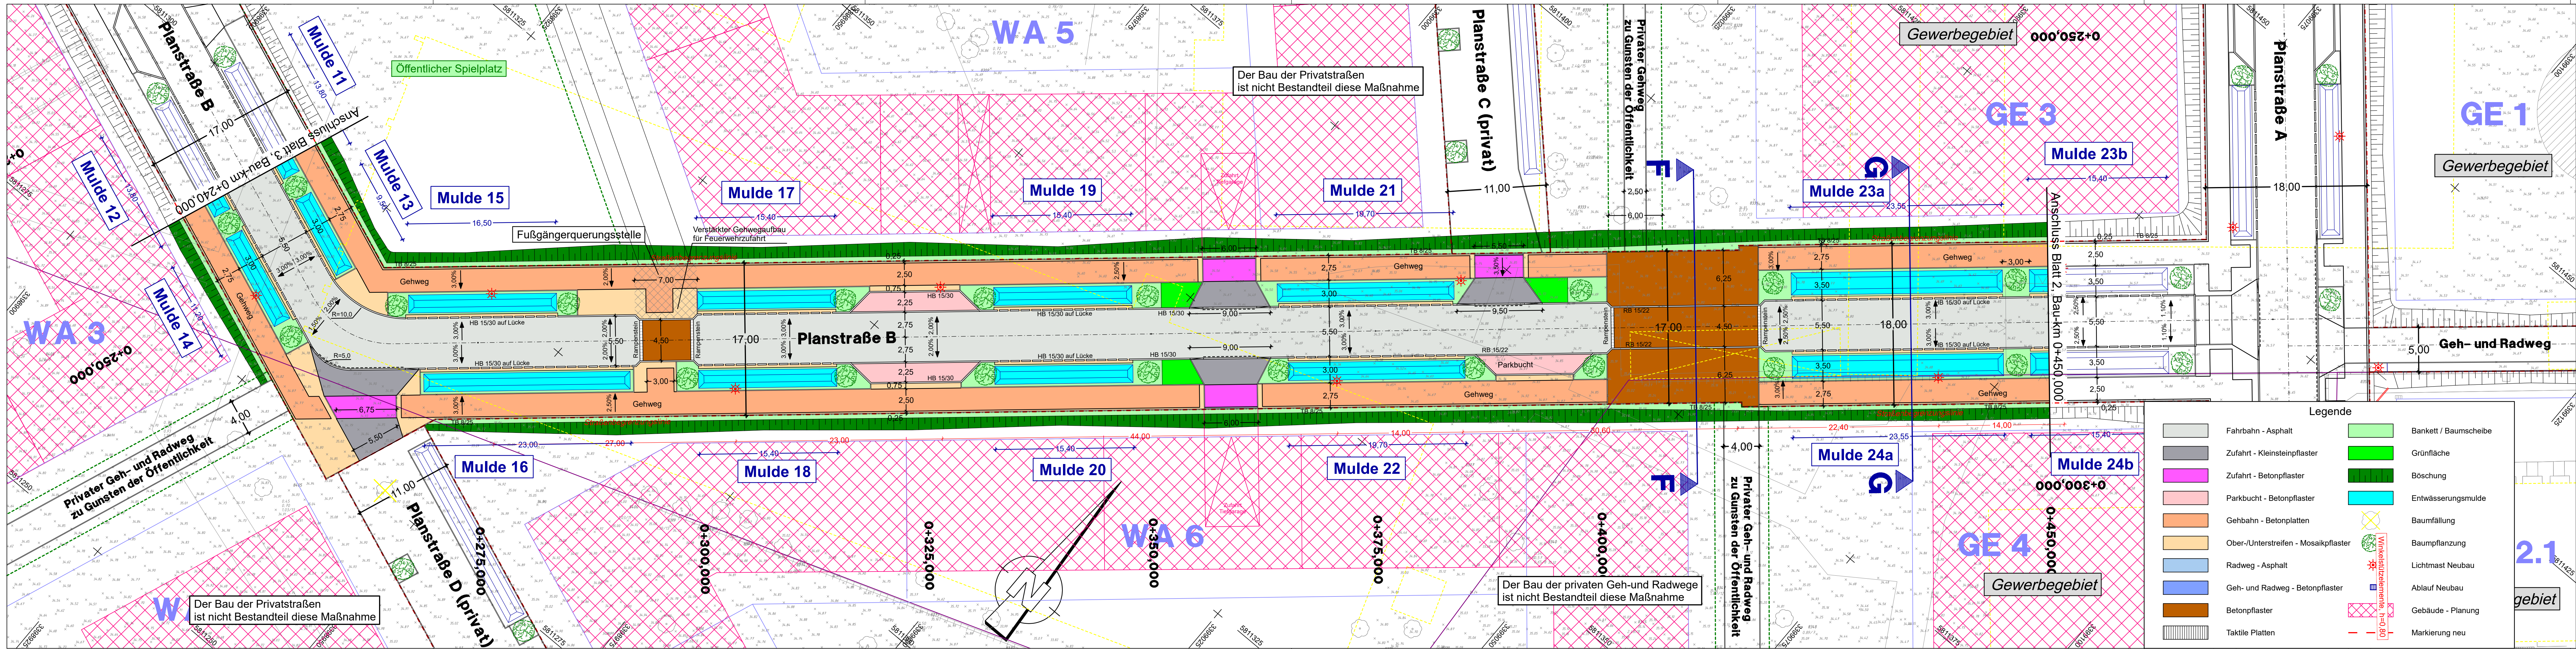

Gültig nur für Ausschreibung

Lagesystem: ETRS 89 UTM33, Höhenbezug: DHN2016			
Nr.	Art der Änderung	Datum	Name

WISTA.Plan GmbH
Entwicklungsträger als Treuhänder des Landes Berlin
Rudower Chaussee 19
12489 Berlin

WISTA.Plan
we get ideas done

OBJEKTPLANUNG:
Erschließung Baufeld 8809
(Quartier Segelfliegerdamm)

ENTWURFSBEARBEITUNG:

Lageplan

PLANUNGSPHASE:
Ausführungsplanung

Maßstab:
1 : 250

VERMESSUNG:

UNTERLAGE: 3
BLATT-NR.: 4

Datum: Dez. 2025
Zeichen:

bearbeitet
gezeichnet
geprüft