


Legende

	Fahrbahn - Asphalt		Bankett / Baumscheibe
	Zufahrt - Kleinsteinpflaster		Grünfläche
	Zufahrt - Betonpflaster		Böschung
	Parkbuch - Betonpflaster		Entwässerungsmulde
	Gehbahn - Betonplatten		Baumfällung
	Ober-/Unterstreifen - Mosaikpflaster		Baumpflanzung
	Radweg - Asphalt		Lichtmast Neubau
	Geh- und Radweg - Drainbetonpflaster		Ablauf Neubau
	Betonpflaster		Gebäude - Planung
	Taktile Platten		Markierung neu

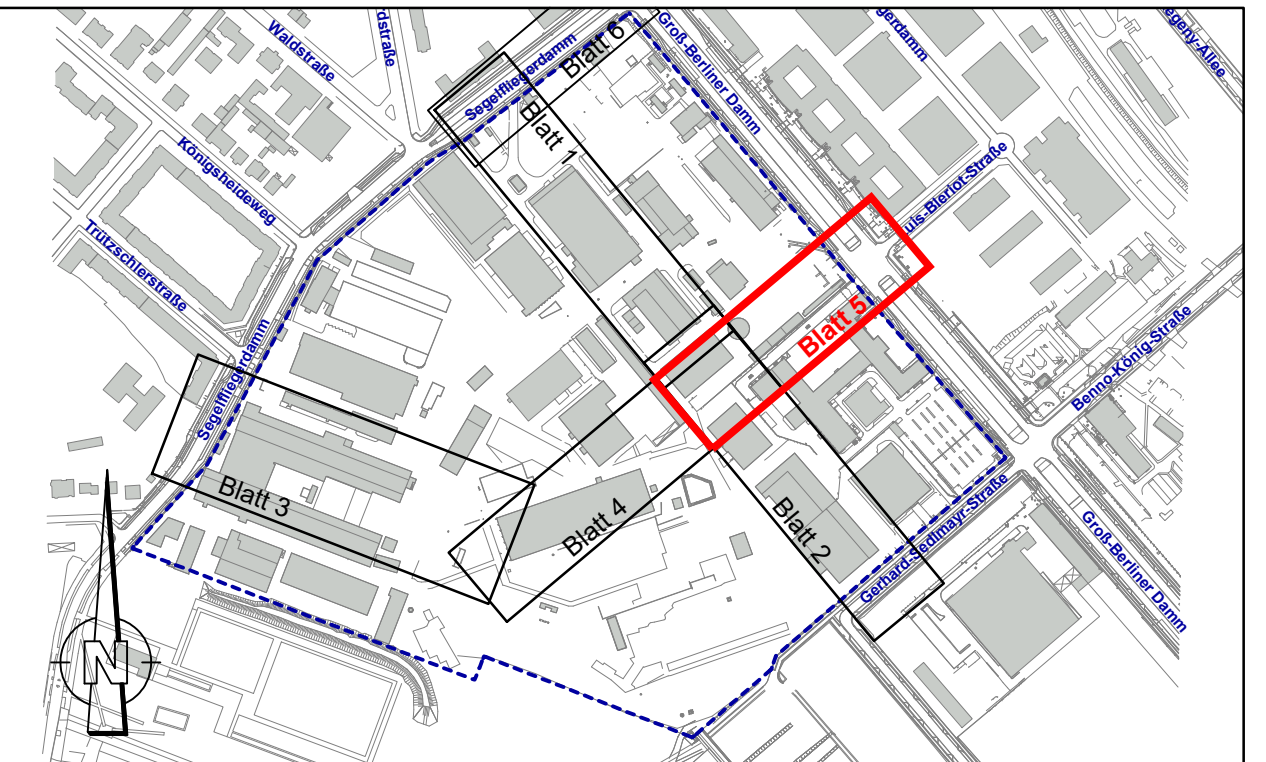

Gültig nur für Ausschreibung

Lagesystem: ETRS 89 UTM33, Höhenbezug: DHHN2016

1	Änderungen gemäß Abstimmung vom 14.01.26	19.01.26	
Nr.	Art der Änderung	Datum	Name

WISTA.Plan GmbH
 Entwicklungsträger als Treuhänder des Landes Berlin
 Rudower Chaussee 19
 12489 Berlin

WISTA.Plan
 we get ideas done

OBJEKTPLANUNG:
Erschließung Baufeld 8809 (Quartier Segelfliegerdamm)

ENTWURFSBEARBEITUNG:

Lageplan

PLANUNGSPHASE:
 Ausführungsplanung

Maßstab:
 1 : 250

VERMESSUNG:

UNTERLAGE: 3	bearbeitet Jan. 2026	Datum	Zeichen
		gezeichnet Jan. 2026	
BLATT-NR.: 5	geprüft		