
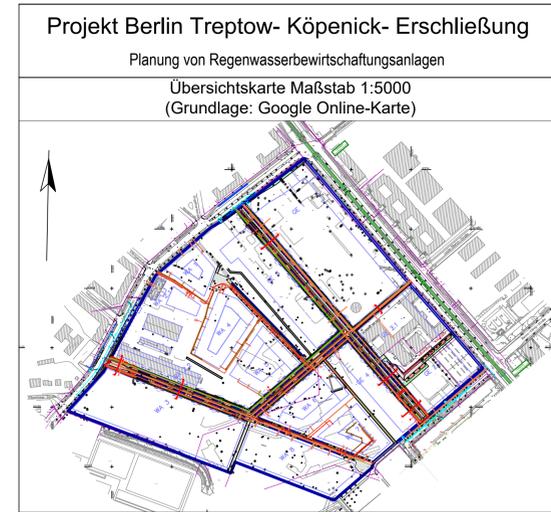
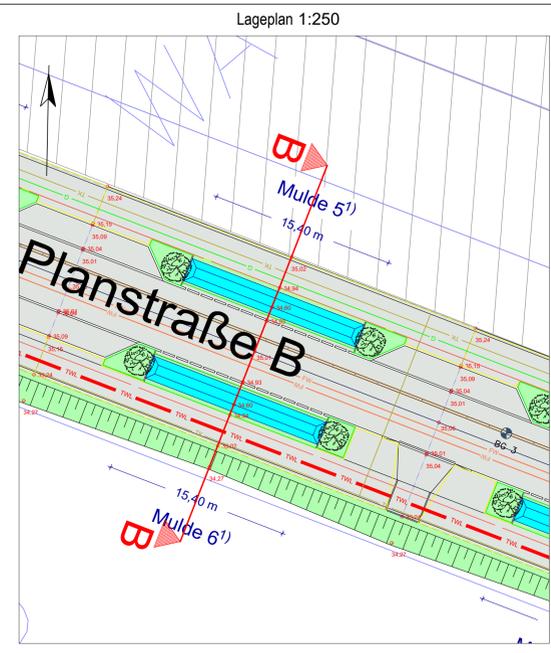


# Regelquerschnitt Planstraße B

## Schnitt B - B

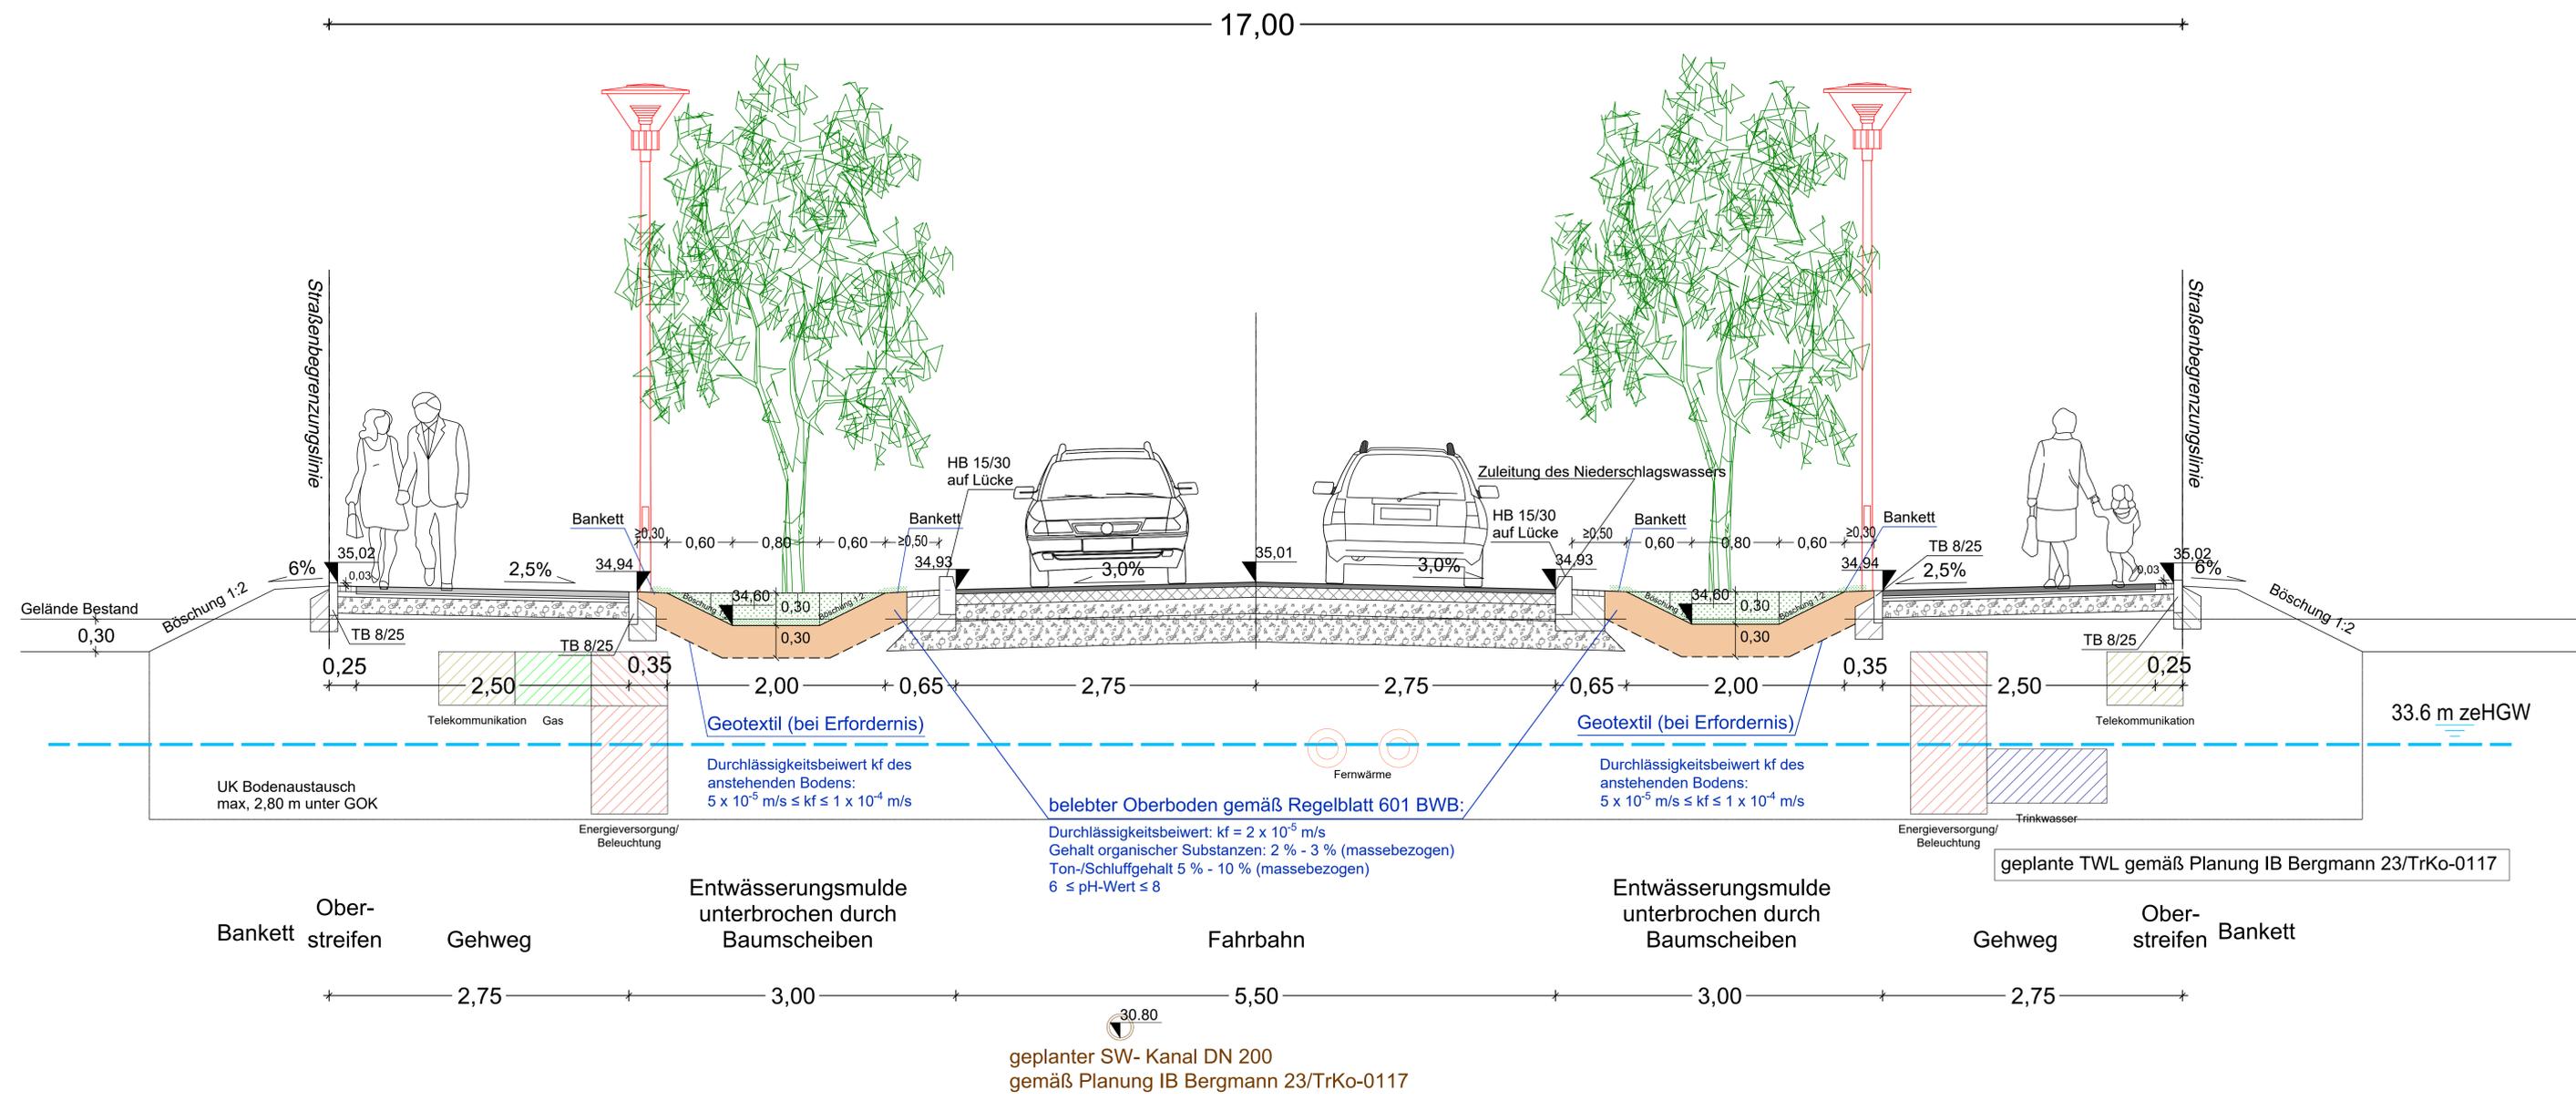

**Zugestimmt**  
 unter Beachtung der grün eingetragenen Änderungen  
 und unseres Schreibens vom  
 Berlin, den 08.12.2025  
 Berliner Wasserbetriebe  
 Planung und Bau Netz/PP  
*in. d. Sa*

|  |  |
|--|--|
|  |  |
| Ausg./Änderung<br>Maßstab: 1:25, 1:250, 1:5000<br>Blattformat: 189x594<br>Planart: Querschnitt, Lageplan, Übersichtskarte  | Datum: 19.11.25<br>Name: Lasse Gebel<br>Gepr.: 19.11.25<br>Name: Gabriel Felix<br>Gepr.: 19.11.25<br>Name: Karshma Sina<br>Gepr.: 19.11.25<br>Name: ...<br>Gepr.: ...  |
| Unterlagen:<br>K05 Regelquerschnitt<br>Versickerungsmulden: Planstraße B<br>Schnitt B-B<br>Sperrplan: 4.0510 C, 4.0410 A, 4.0410 B<br>ADL-Schaltplan<br>Lagebezugssystem: ETRS 89<br>Höhenbezug: NNH | PB-N/VP<br>Neue Judenstraße 1<br>10179 Berlin<br>Bauentwurf Regenwassernetz<br>Regenwassernetz<br>Berlin - Treptow-Köpenick OT Adlershof<br>Segelfliegerdamm/Groß-<br>Berliner-Damm/B-Plan 9-15a<br>TrKo BA 6<br>23/TrKo-0117<br>Zeichnungs-Nr.: 0 13 0 0<br>K05 |

C:\USERS\COCORYS\748\ARCADIS\30179918 - VERSICKERUNGSMULDEN - BAUFELD 8809; BERLIN - DOCUMENTS\PROJECT\US PROJECT EXECUTION\60\_SUPPORT\DAT\1\01\_ACAD\2025-06-30\_E8809\_BERLIN\_SITE\_PLAN\_DRAINAGE.DWG