



Längsschnitt Haltungen
von Schacht I_R bis Schacht III_R
Station: 0+000,00 - 0+044,89
Mdh: 1:20
Mdl: 1:100

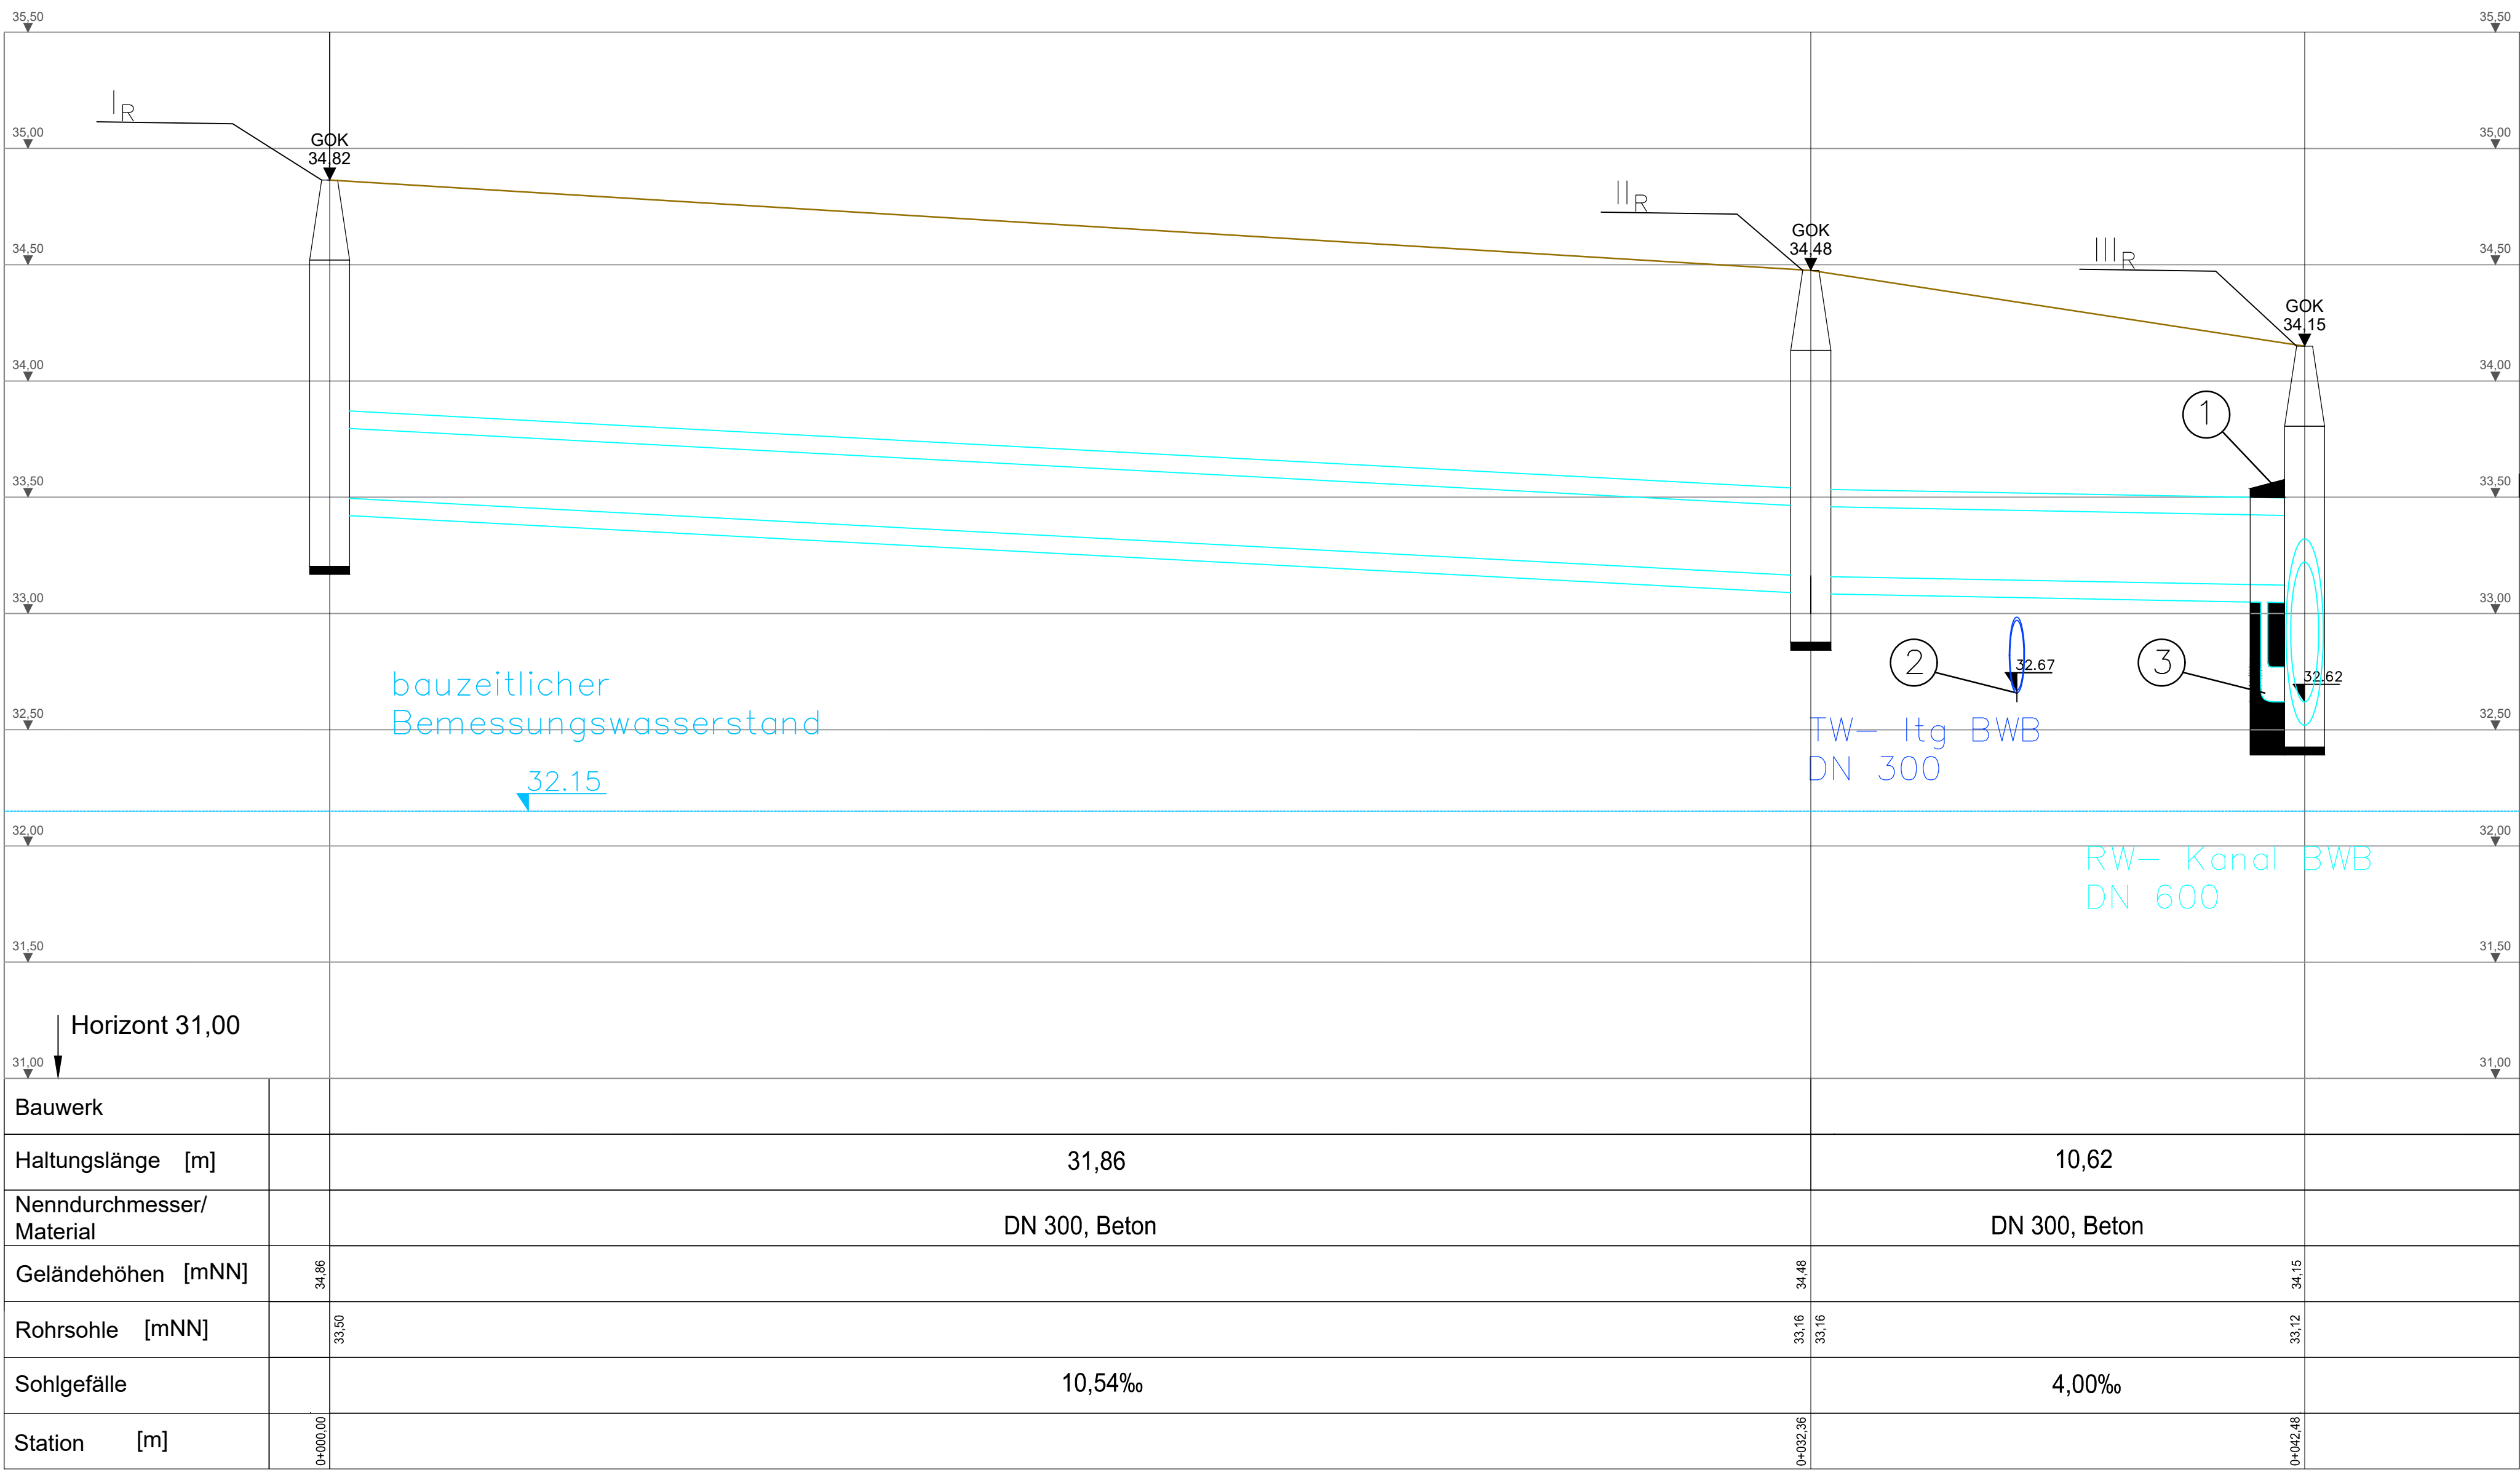

- ① Neuer DN 1500 Schacht III_R – Anschluss an BWB RW–Kanal (Beton – DN 600 – RS 32,64 – Zwischen Schacht 04104501 und Schacht 04102512)
- ② Bestand TW Leitung DN 300. Die Höhenangaben müssen vor Ort überprüft werden (mögliche Kollisionen). Die angegebene Höhe wurde aus den Höhenangaben aus dem Plan der "Tiefbauplanung Bergmann" berechnet, der Außendurchmesser des GGG Rohr mit 326 mm angenommen
- ③ Gepl. Untersturz DN 150 Stz n. Rgbl. 770


Lageplan 1:250

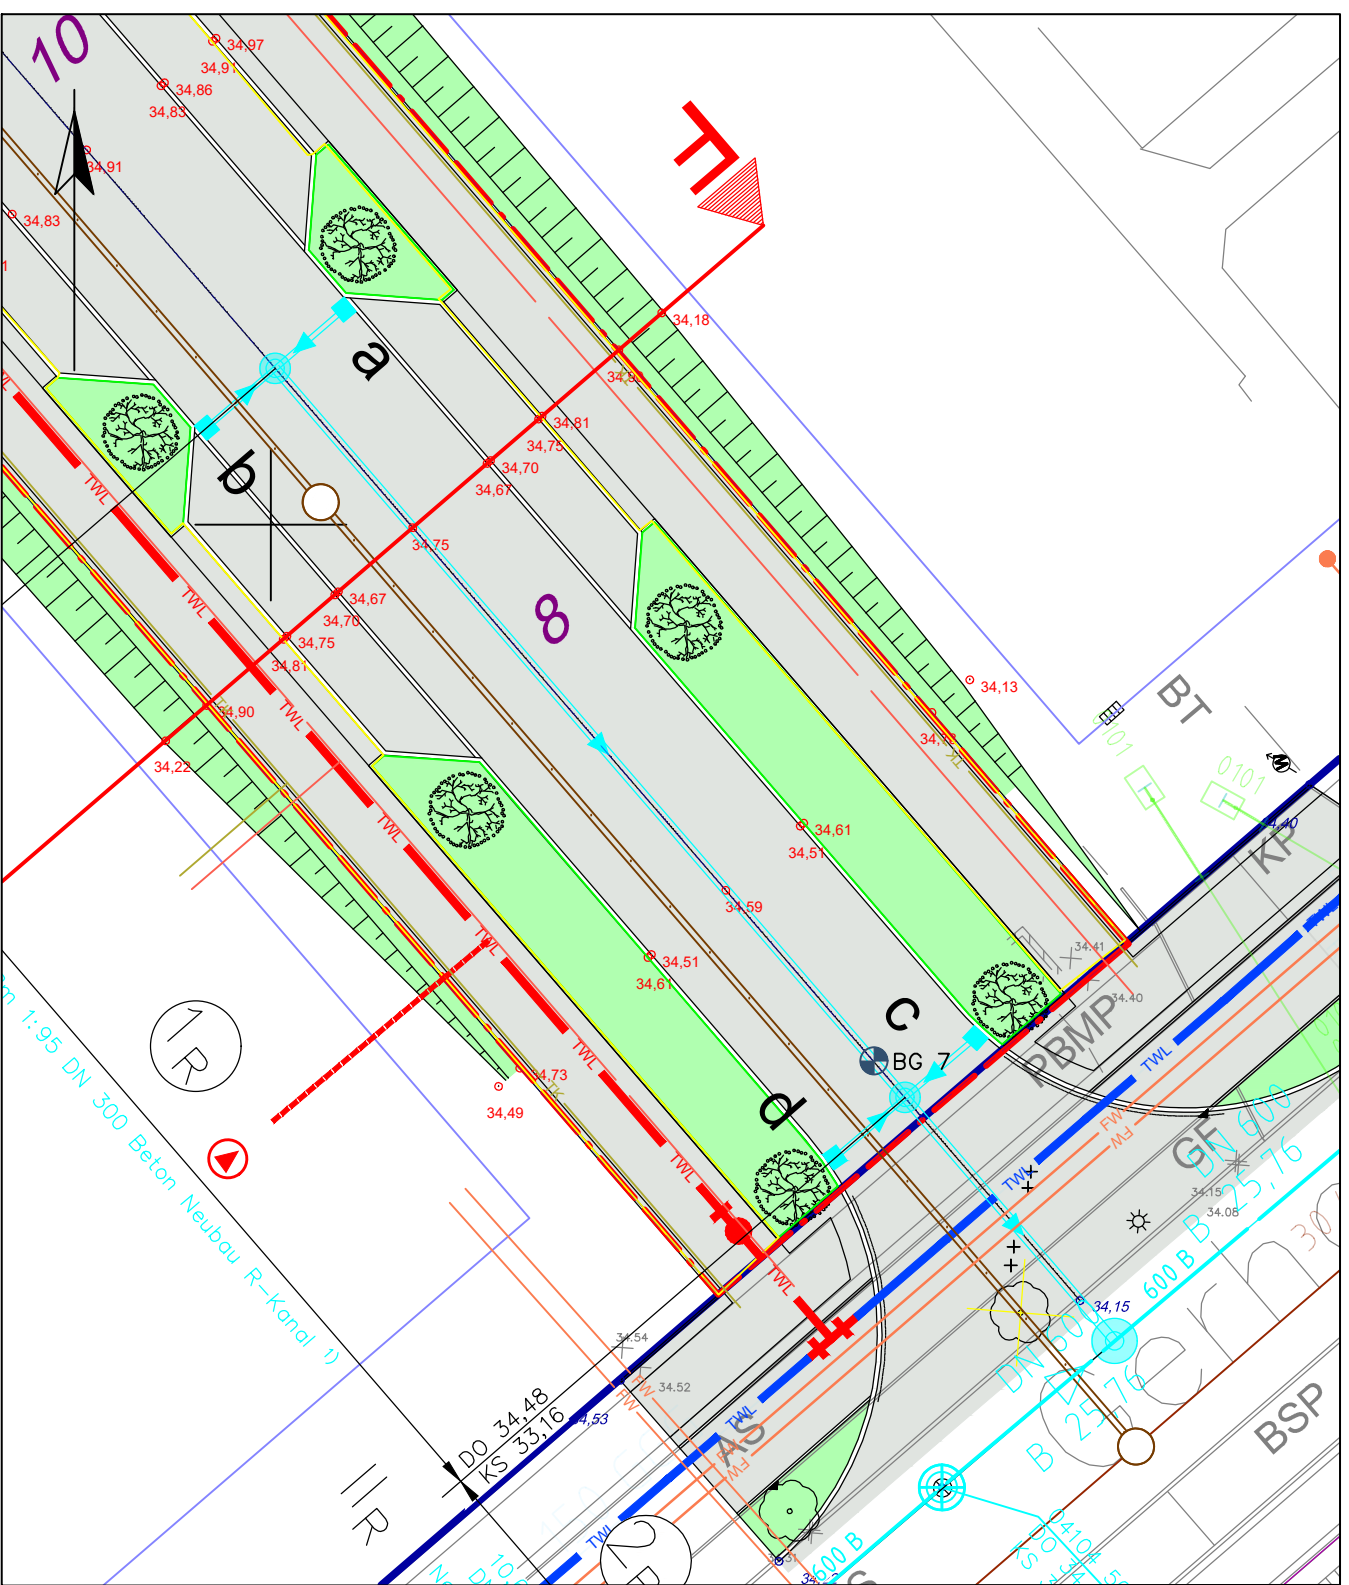

Projekt Berlin Treptow- Köpenick- Erschließung

Planung von Regenwasserbewirtschaftungsanlagen

Übersichtskarte Maßstab 1:5000
(Grundlage: Google Online-Karte)

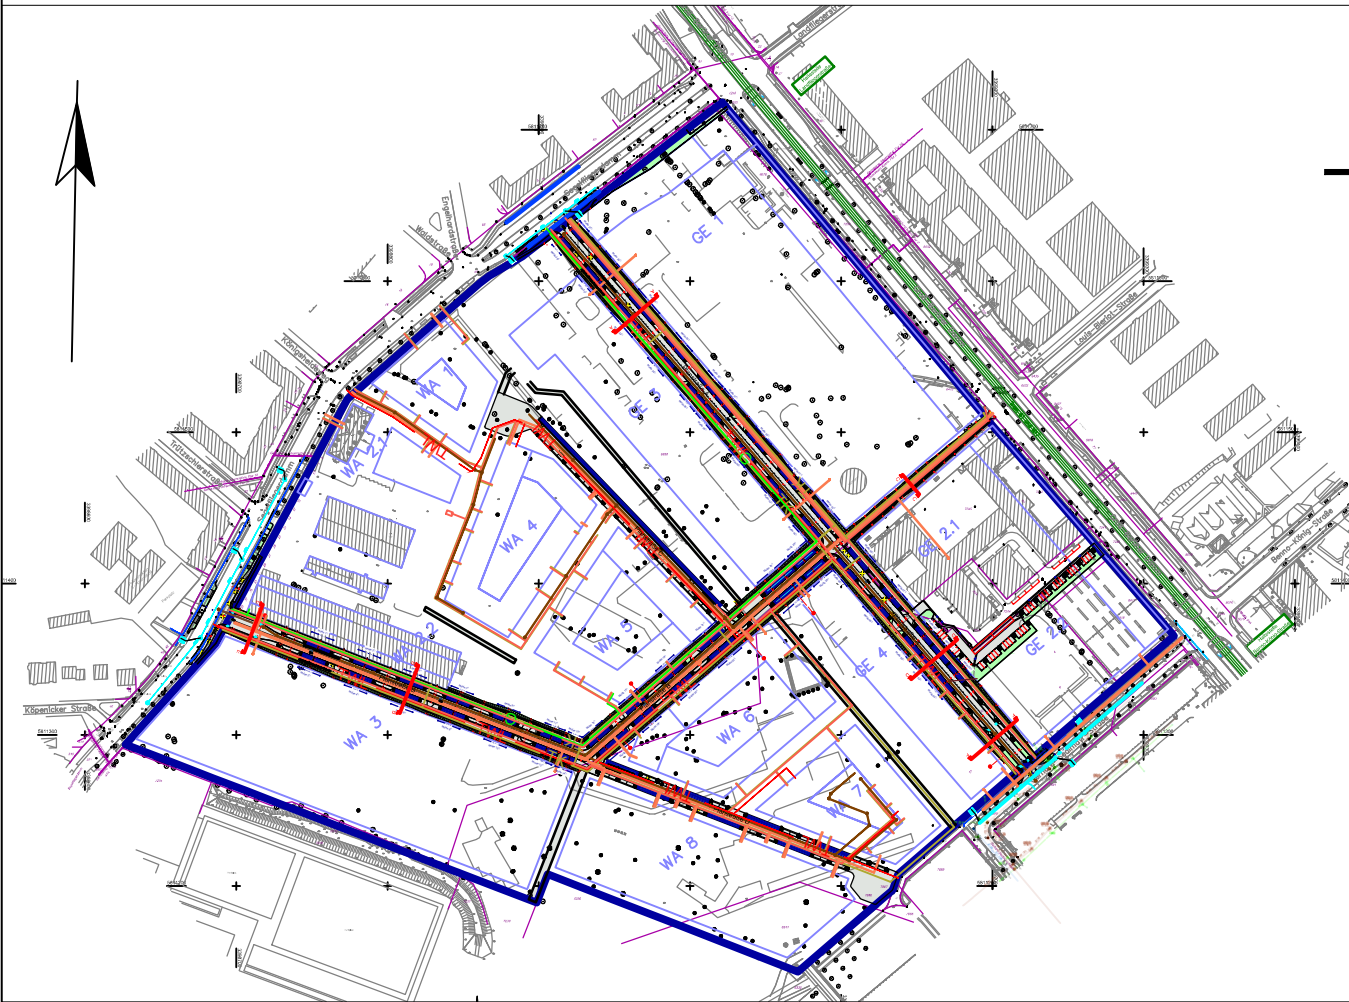

Zugestimmt

unter Beachtung der grün eingetragenen Änderungen
und unseres Schreibens vom

Berlin, den 04.12.2025

Berliner Wasserbetriebe
Planung und Bau Netze/P

i.A. d. Sa

WISTA.Plan we get ideas done		ARCADIS Engineering & Construction Europe Center House, 1000 Berlin Tel: +49 30 70 180 800	
Ausg. Änderung		Datum Name	
Maßstab: 1:100, 1:20, 1:250, 1:5000		PB-N/P	
Blattformat: 841 x 594		Neue Judenstraße 10179 Berlin	
Planart: Längsschnitt, Lageplan, Übersichtskarte		Bauentwurf Regenwassernetz Regenwassernetz Berlin - Treptow-Köpenick OT Adlershof Segelfliegerdamm/Groß-Berliner-Damm/B-Plan 9-15a TrKo BA 6	
Unterlagen:		Datum Name	
K06 Längsschnitt Kanal		Gez. 19.11.25 Lasse Gebel	
Planstraße A		Bear. 19.11.25 Gabriel Felix	
Sperrplan: 40510 C, 40410 A, 40410 B		Gepr. 19.11.25 Karishma Sina	
ADL-Schaltplan:		Gepr. 26.11.25 A.V. B.	
Lagebezugssystem: ETRS 89		23/TrKo -0117	
Höhenbezug: NHN		Zeichnungs-Nr.	
		0 13 0 0 K06	
		Plane M/N Plane Kanal/Plane TW/Plane ADL/ Blatt-Nr.	