



Längsschnitt Haltungen
von Schacht IV_R bis Schacht VI_R
0+000,00 - 0+031,69
Mdh: 1:20
Mdl: 1:100

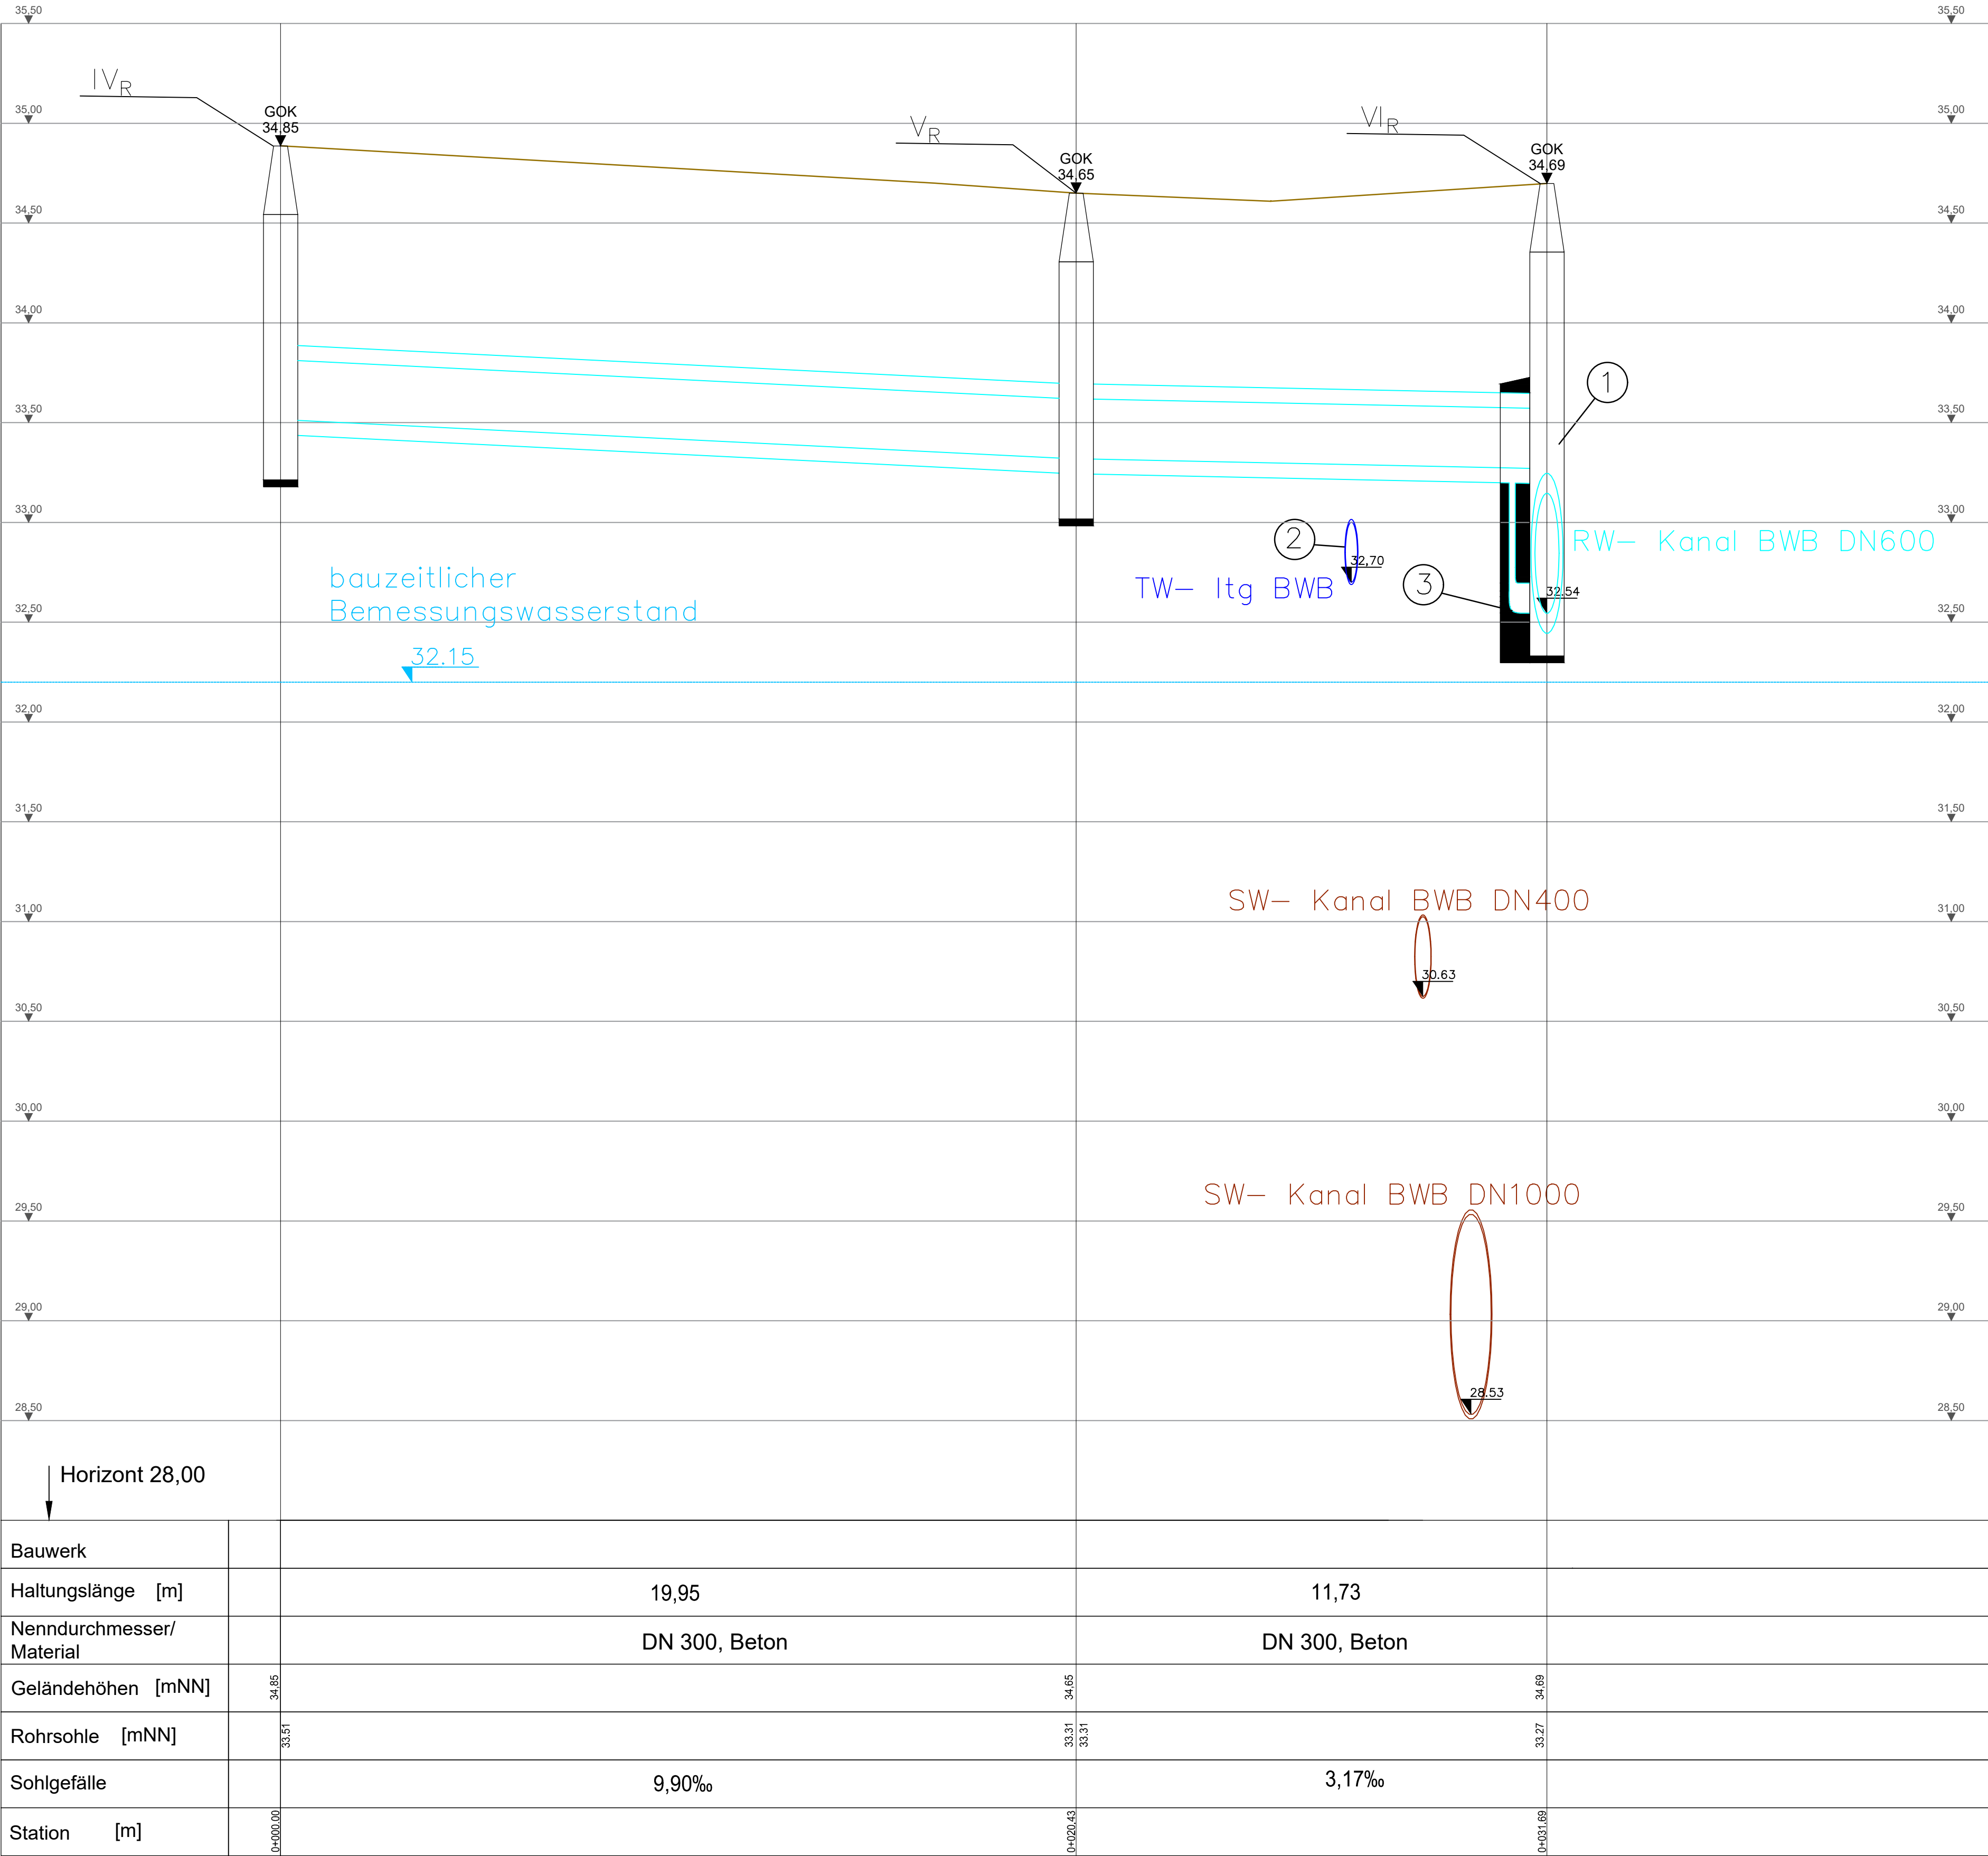

- ① Neuer DN 1500 Schacht VI_R – Anschluss an BWB RW-Kanal (Beton – DN 600 – RS 32,54 – Zwischen Schacht 04101 509 und Schacht 04101 510)
- ② Bestand TW Leitung DN 300. Die Höhenangaben müssen vor Ort überprüft werden (mögliche Kollisionen). Die angegebene Höhe wurde aus den Höhenangaben aus dem Plan der "Tiefbauplanung Bergmann" berechnet, der Außendurchmesser des GGG Rohr mit 326 mm angenommen
- ③ Gepl. Untersturz DN 150 Stz n. Rgbl. 770


Lageplan 1:250

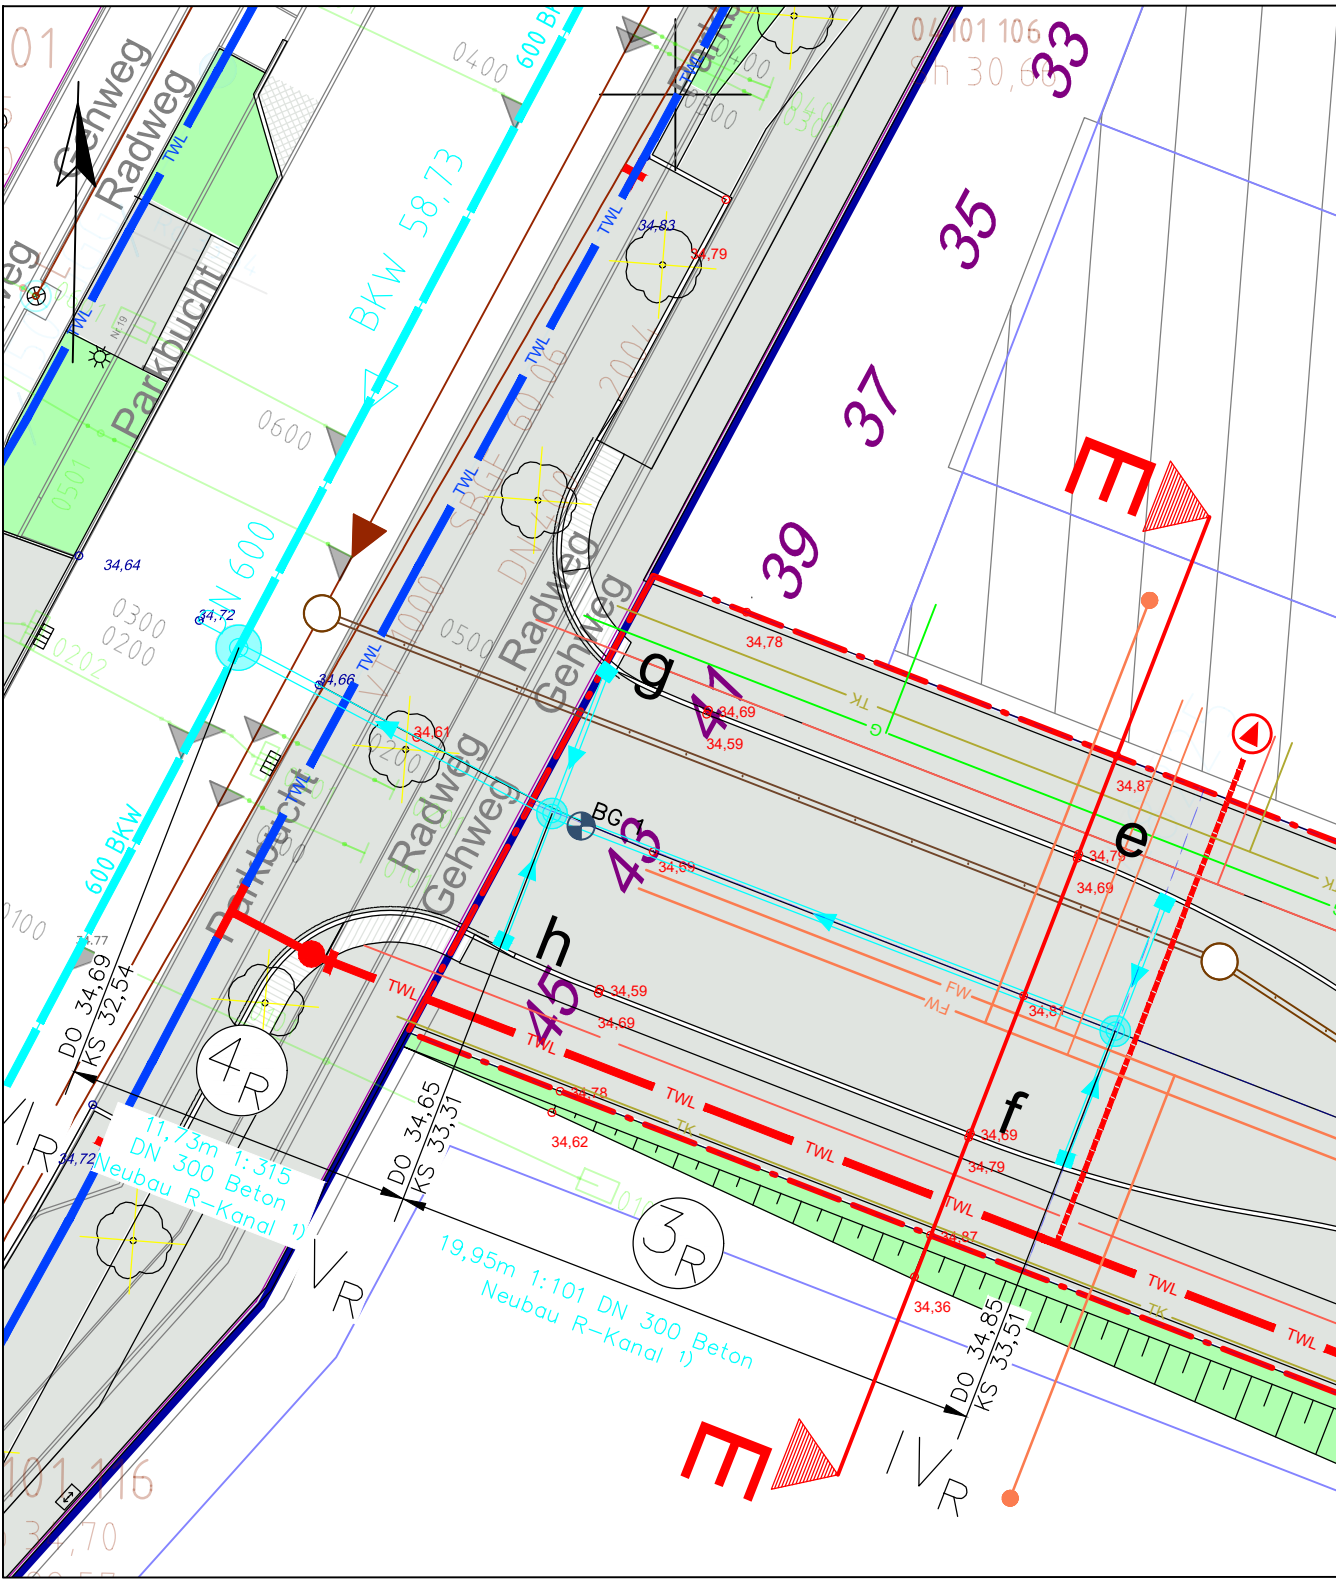

Projekt Berlin Treptow- Köpenick- Erschließung

Planung von Regenwasserbewirtschaftungsanlagen

Übersichtskarte Maßstab 1:5000
(Grundlage: Google Online-Karte)

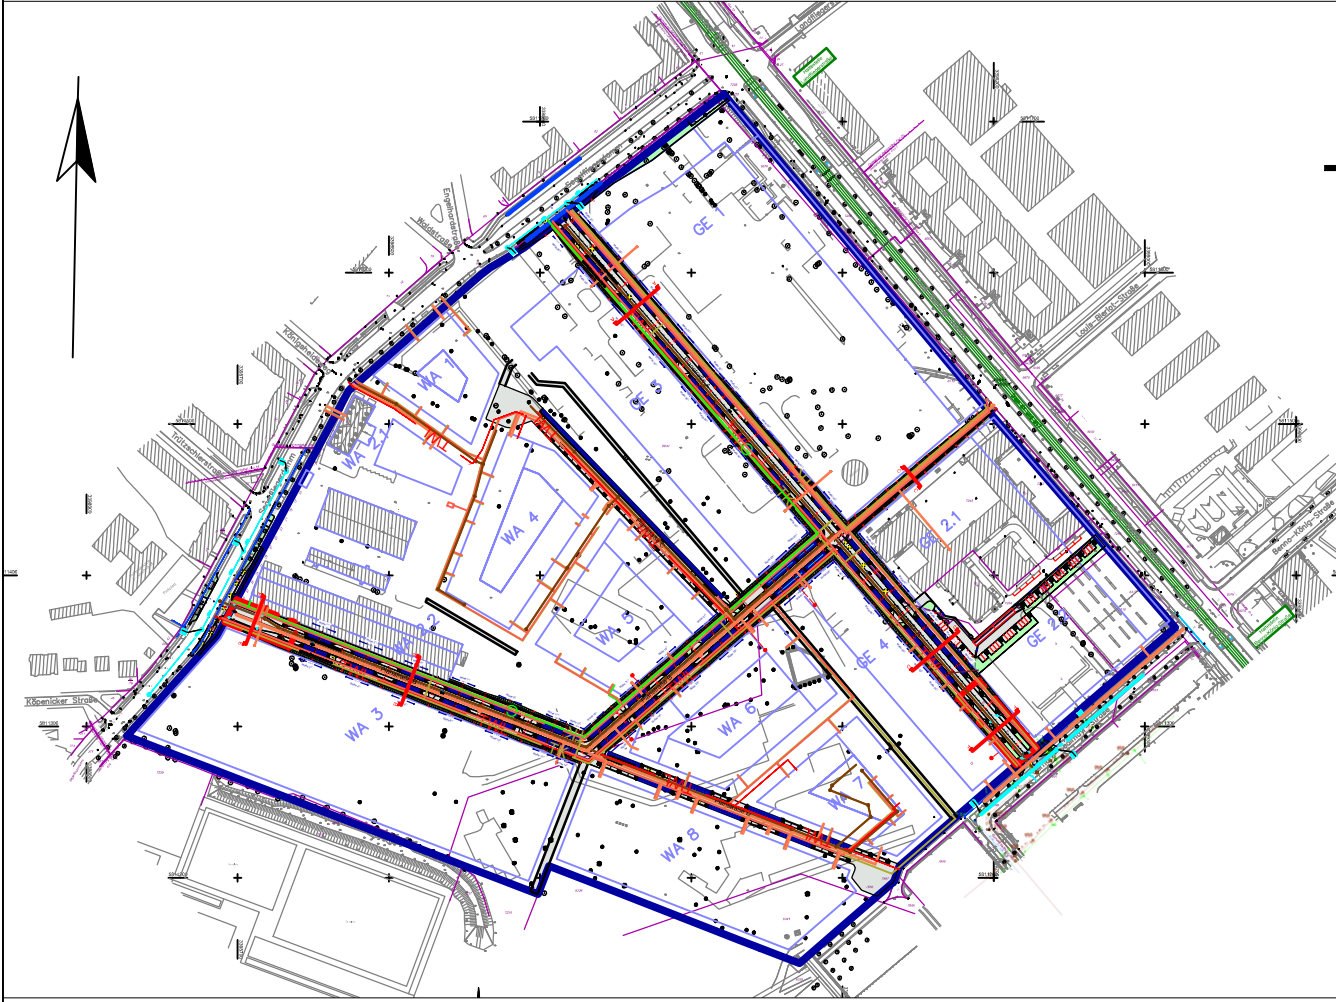

Zugestimmt

unter Beachtung der grün eingetragenen Änderungen
und unseres Schreibens vom

Berlin, den 04.12.2025

Berliner Wasserbetriebe
Planung und Bau Netze/P

i.A. d. Sa

Ausg. Änderung		Datum Name		Gepr.	
Maßstab: 1:100, 1:20, 1:250, 1:5000		PB-N/P		Bauentwurf Regenwassernetz	
Blattformat: 841 x 594		Neue Judenstraße 10179 Berlin		Regenwassernetz	
Planart: Längsschnitt, Lageplan, Übersichtskarte		Datum Name		Berlin - Treptow-Köpenick OT Adlershof	
Unterlagen:		Gez. 19.11.25 Lasse Gebel		Segelfliegenderdamm/Groß-Berliner-Damm/B-Plan 9-15a	
K07 Längsschnitt Kanal Planstraße B		Bear. 19.11.25 Gabriel Felix		TrKo BA 6	
Sperrplan: 40510 C, 40410 A, 40410 B		Gepr. 19.11.25 Karishma Sina		23/TrKo -0117	
ADL-Schaltplan:		Gepr. 24.11.25 A.V. Berg		Zeichnungs-Nr.	
Lagebezugssystem: ETRS 89		0		13	
Höhenbezug: NHN		0		0	
		0		K07	
		Plane M/N		Plane Kanal/Plane TW/Plane ADL	
		Blatt-Nr.			