
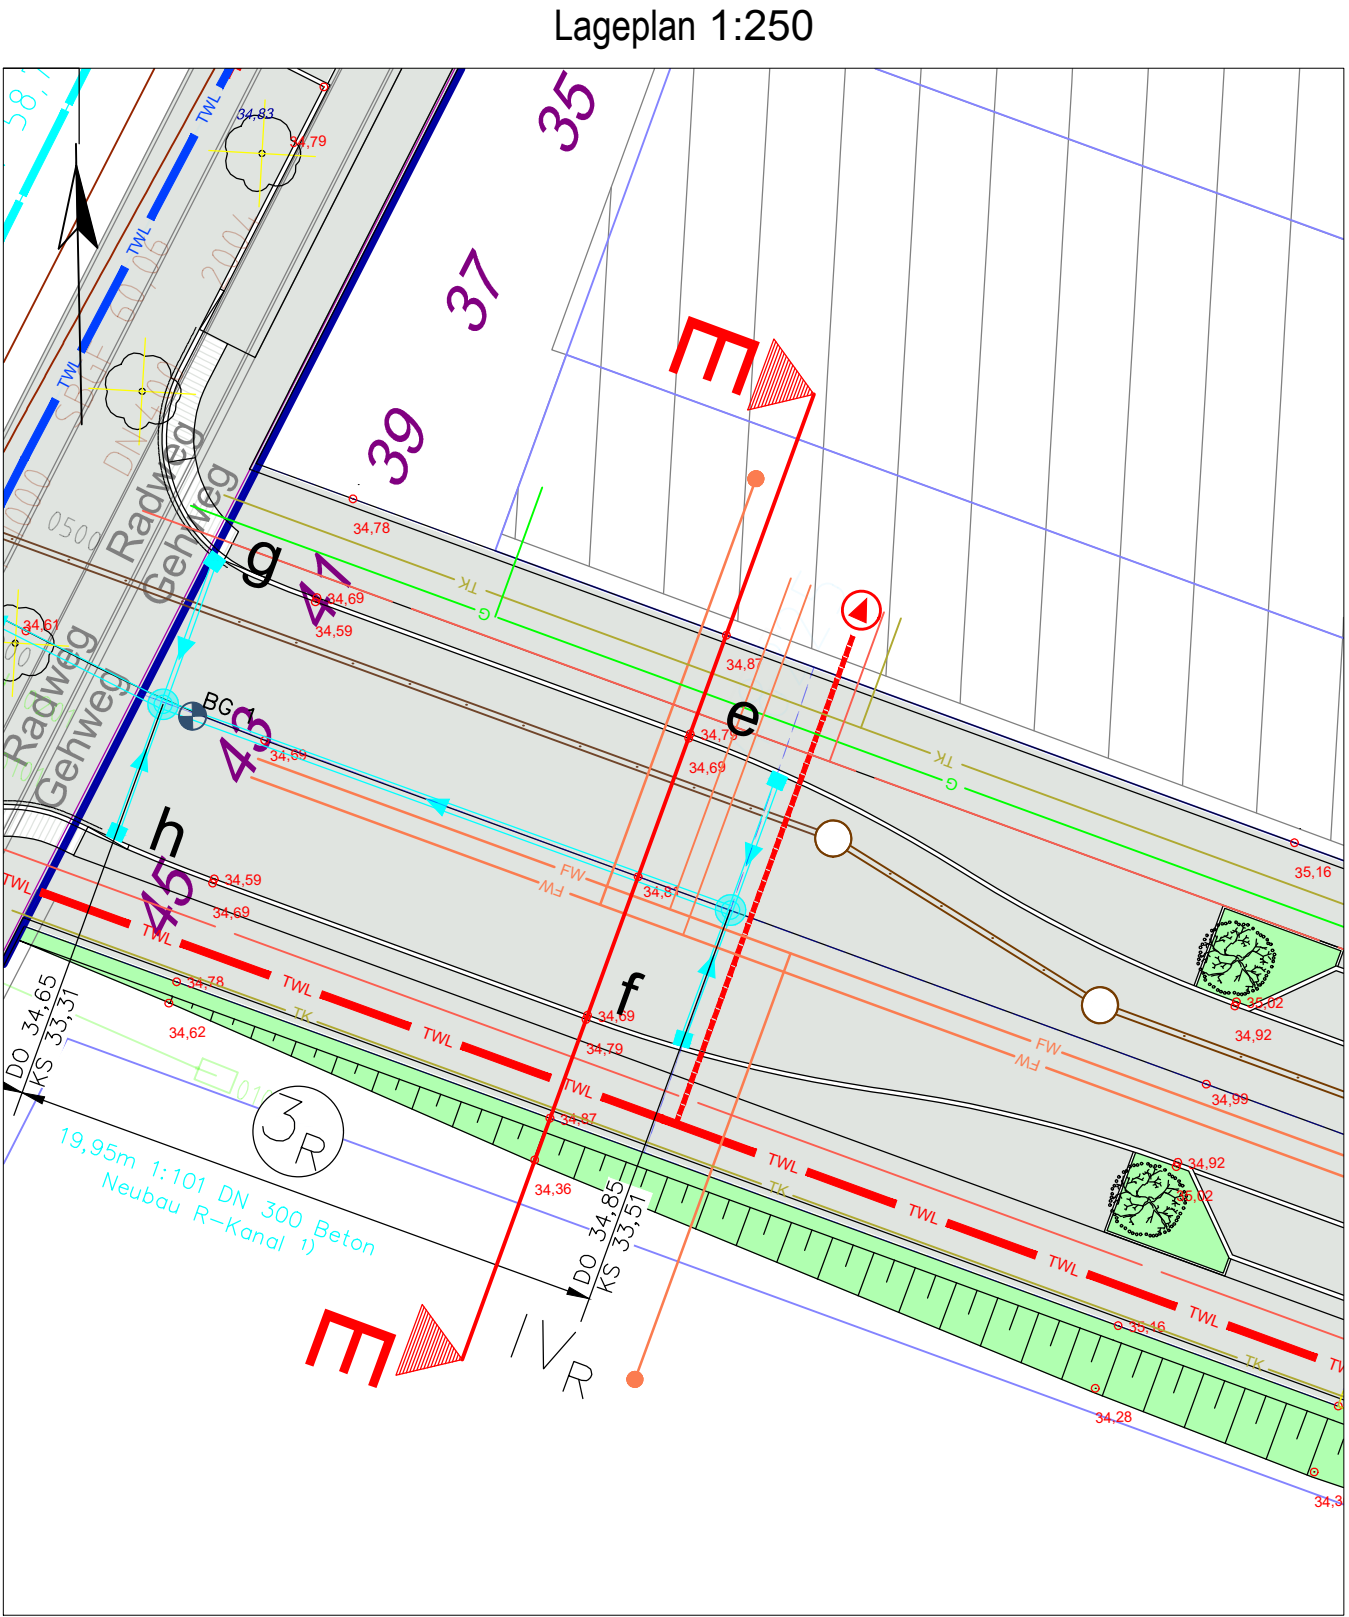


Regelquerschnitt Planstraße B

Schnitt E - E

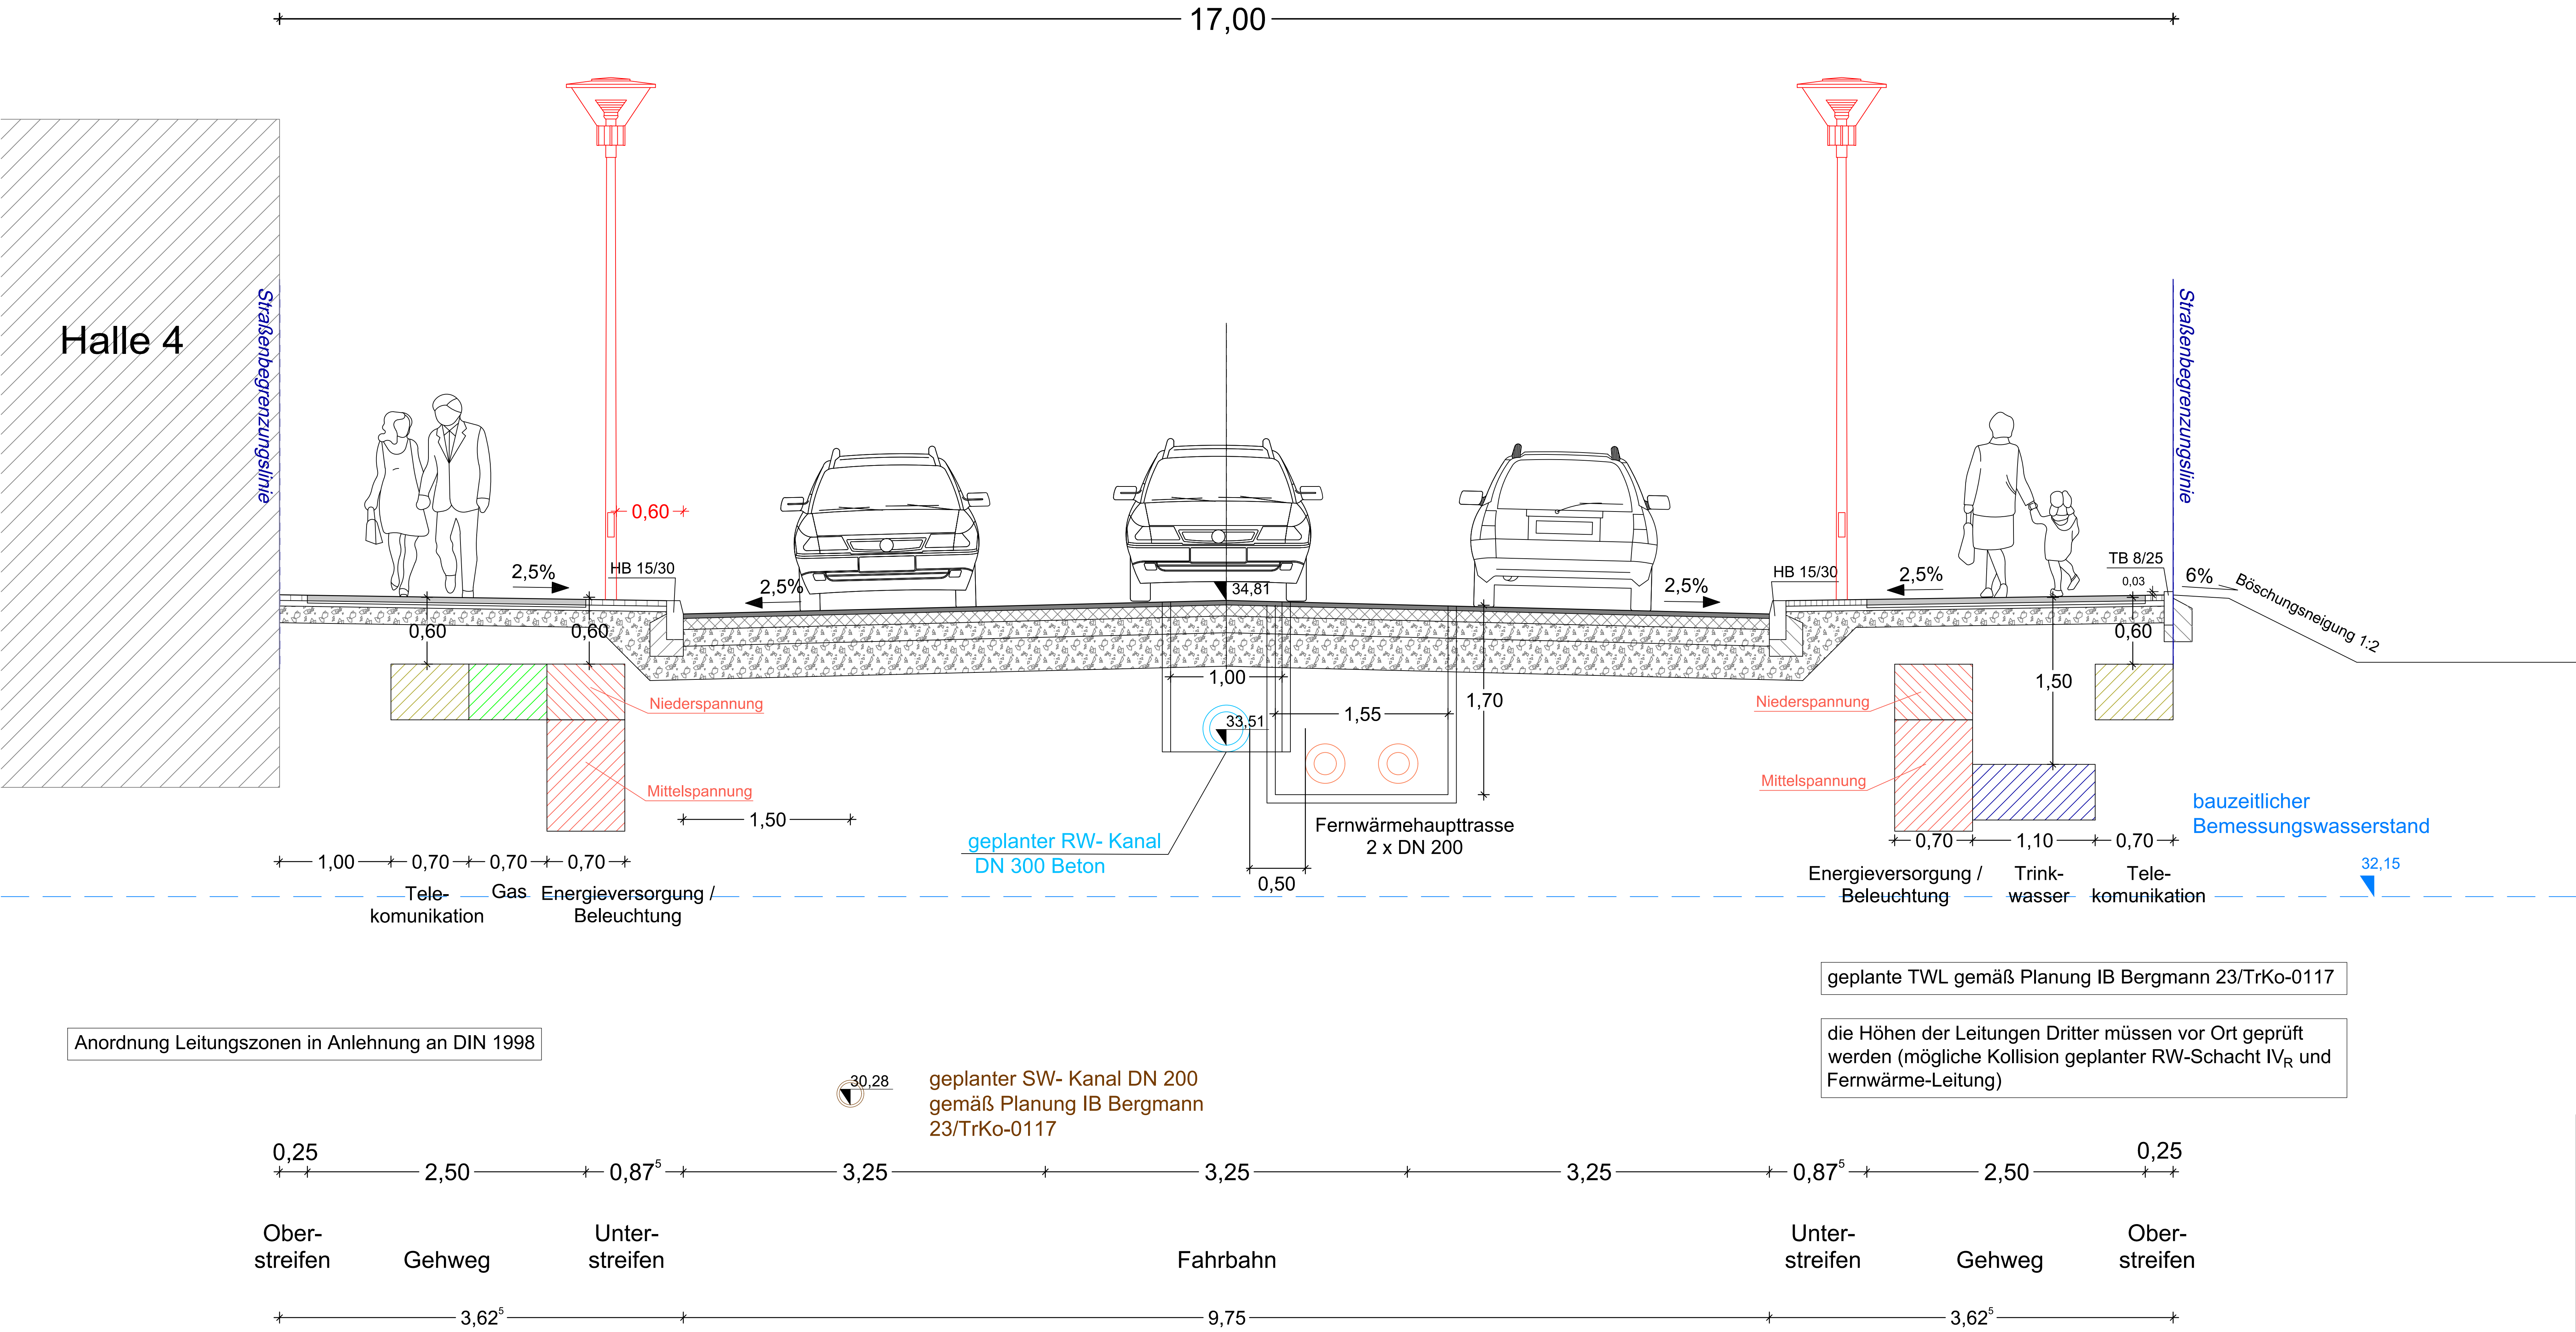

Projekt Berlin Treptow- Köpenick- Erschließung

Planung von Regenwasserbewirtschaftungsanlagen

Übersichtskarte Maßstab 1:5000
(Grundlage: Google Online-Karte)

Zugestimmt
unter Beachtung der grün eingetragenen Änderungen
und unseres Schreibens vom
Berlin, den 08.12.2025
Berliner Wasserbetriebe
Planung und Bau Netz/PP
i.a. d.Sa

Ausg. Änderung		Datum Name gepr.	
Maßstab: 1:25, 1:250, 1:5000		PB-N/P	
Blattformat: 1189x594		Neue Judenstraße 1 10179 Berlin	
Planart: Querschnitt, Lageplan, Übersichtskarte		Bauentwurf Regenwassernetz Regenwassernetz	
Unterlagen		Berlin - Treptow-Köpenick OT Adlershof	
Raumverteilungsplan: Planstraße B		Segelfliegerdamm / Groß- Berliner-Damm / B-Plan 9-15a	
Schnitt E-E		TrKo BA 6	
Sperreplan: 40510 C, 40410 A, 40410 B		0 13 0 0 K09	
ADL-Schaltplan		Zeichnungs-Nr.	
Lagebezugssystem: ETRS 89		Platte M01 Platte Kanal Platte TWL Platte ADL Blatt-Nr.	
Höhenbezug: NNH			

Anordnung Leitungszonen in Anlehnung an DIN 1998

geplante TWL gemäß Planung IB Bergmann 23/TrKo-0117

die Höhen der Leitungen Dritter müssen vor Ort geprüft werden (mögliche Kollision geplanter RW-Schacht IV_R und Fernwärme-Leitung)

geplanter SW- Kanal DN 200
gemäß Planung IB Bergmann
23/TrKo-0117