



# Regelquerschnitt Planstraße A

## Schnitt F - F


18,00

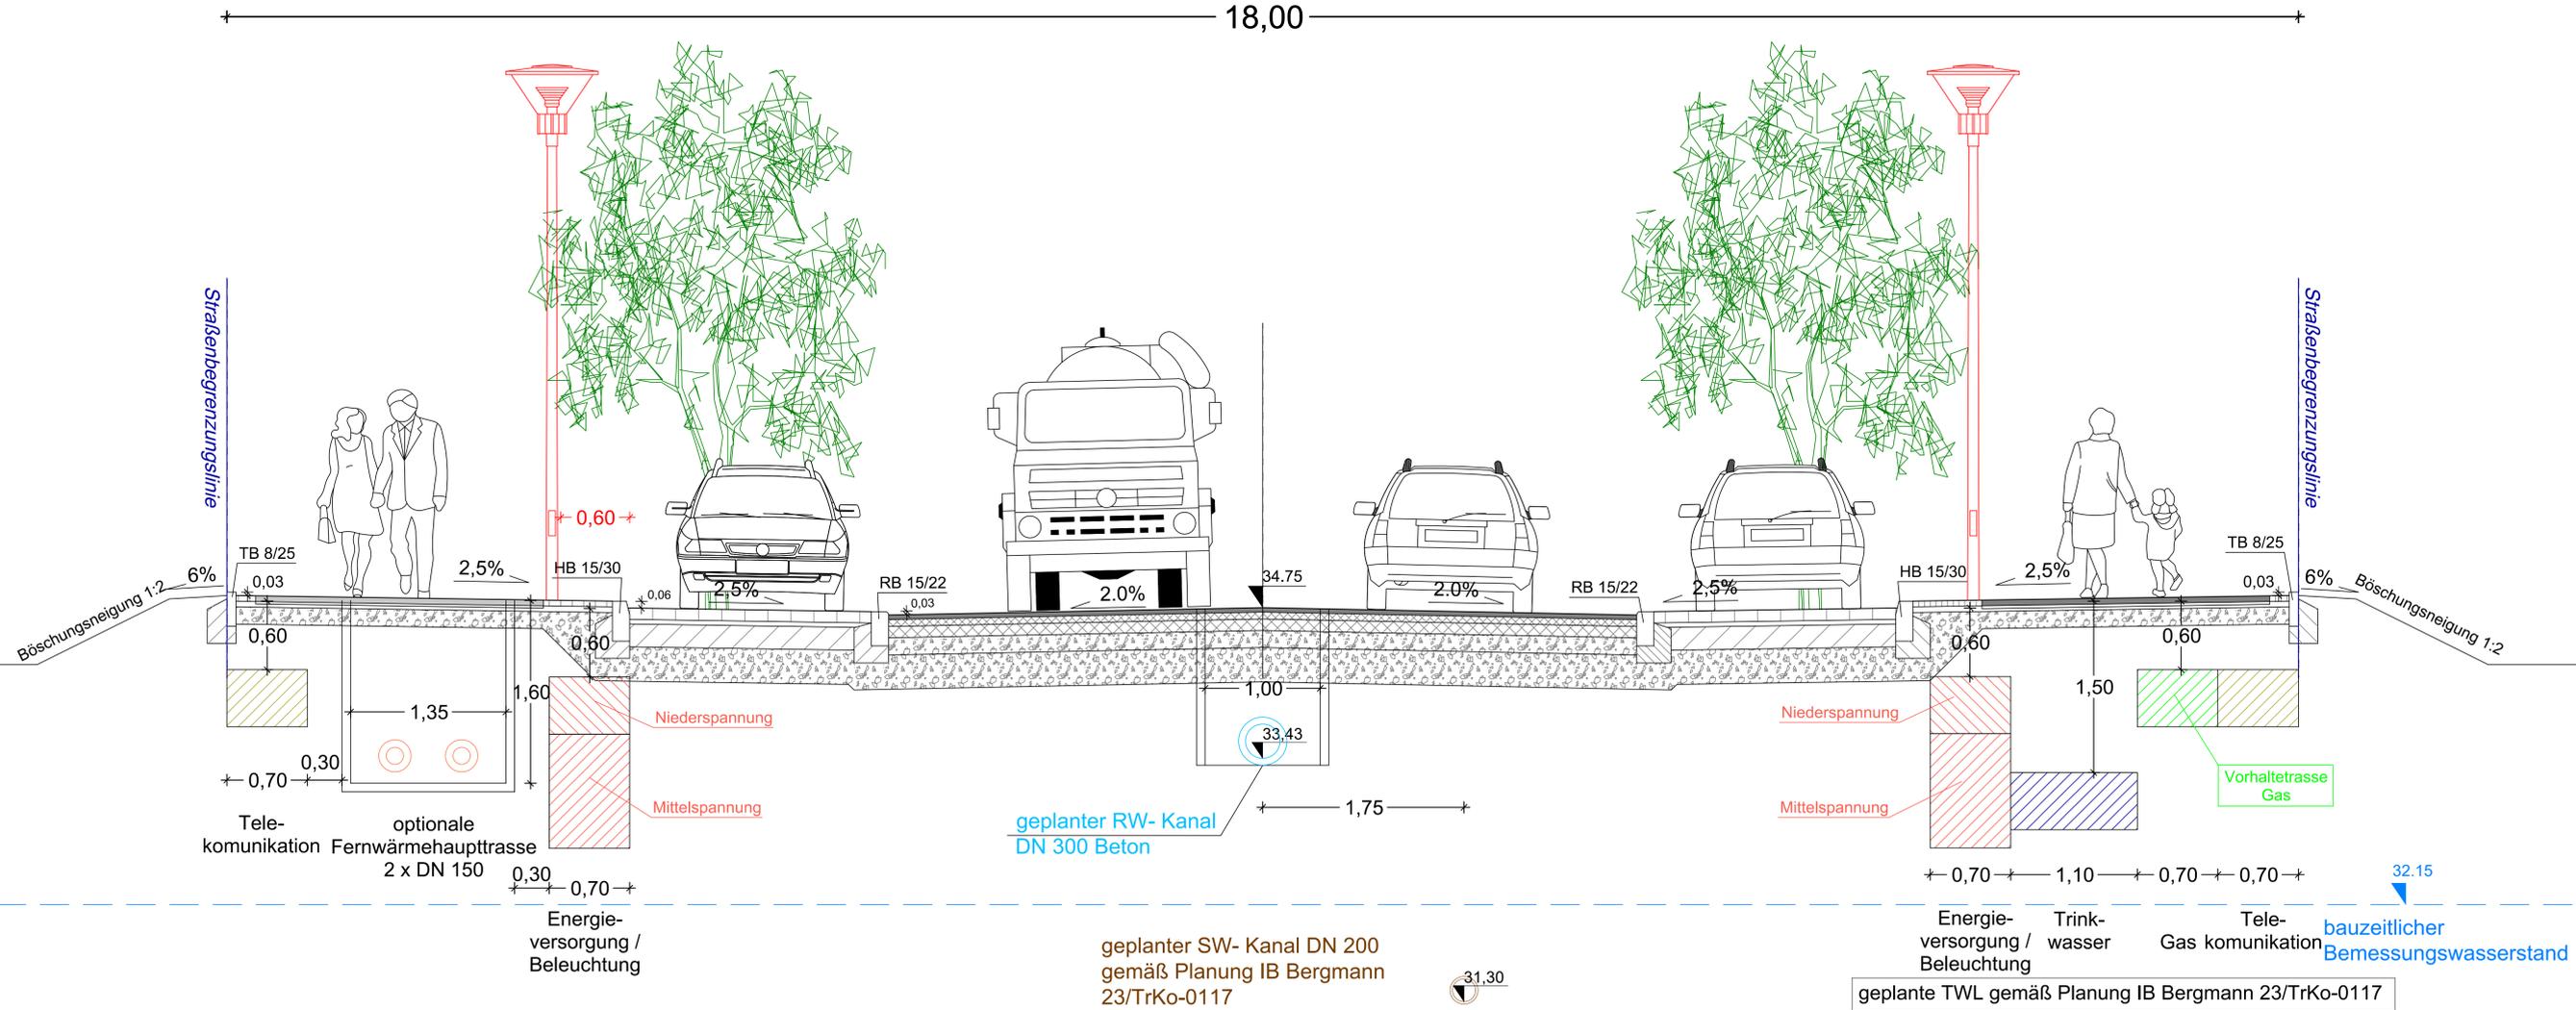

Anordnung Leitungszonen in Anlehnung an DIN 1998

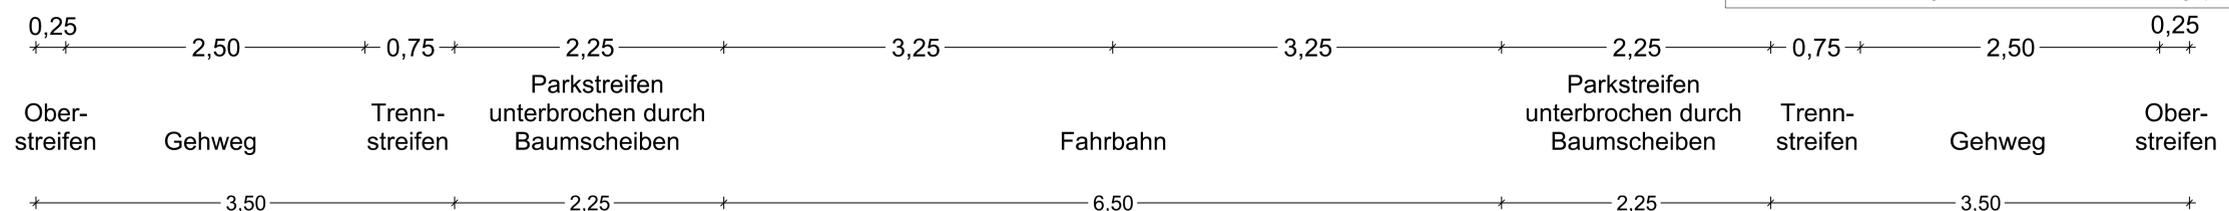

Die Höhen der Leitungen Dritter müssen vor Ort geprüft werden.

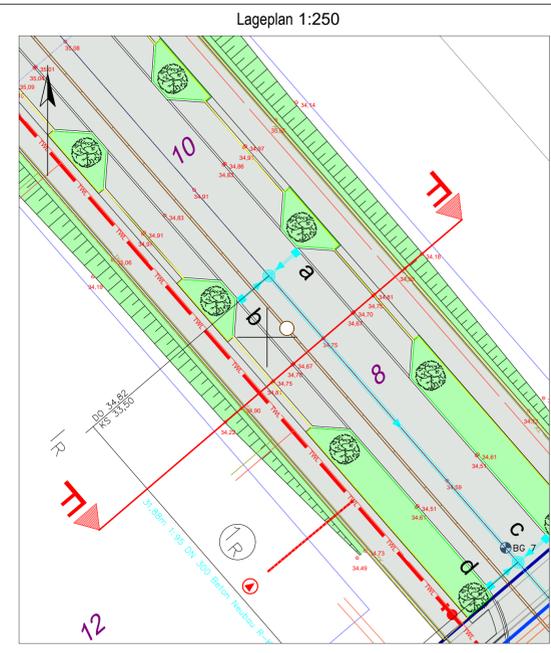

Projekt Berlin Treptow- Köpenick- Erschließung  
Planung von Regenwasserbewirtschaftungsanlagen  
Übersichtskarte Maßstab 1:5000  
(Grundlage: Google Online-Karte)



Zugestimmt  
unter Beachtung der grün eingetragenen Änderungen  
und unseres Schreibens vom  
Berlin, den 08.12.2025  
Berliner Wasserbetriebe  
Planung und Bau Netz/PP  
i.a. d.Sa

Ausg./Änderung		Datum		Name		gepr.	
<p>Maßstab: 1:25, 1:250, 1:5000 Blattformat: 189x594 Planart: Querschnitt, Lageplan, Übersichtskarte</p>							
Unterlagen		Datum		Name		gepr.	
K10 Regelquerschnitt		19.11.25		Lasse Gabel			
Raumverteilungsplan: Planstraße A		19.11.25		Gabriel Felix			
Schnitt F-F		19.11.25		Kanshima Sina			
Sperrplan: 4.0510 C, 4.0410 A, 4.0410 B		19.11.25		Kanshima Sina			
ADL-Schaltplan		23/TrKo-0117					
Lagebezugssystem: ETRS 89							
Höhenbezug: NNH							
Zeichnungs-Nr.		0		13		0 0	
Blatt-Nr.		K10					