




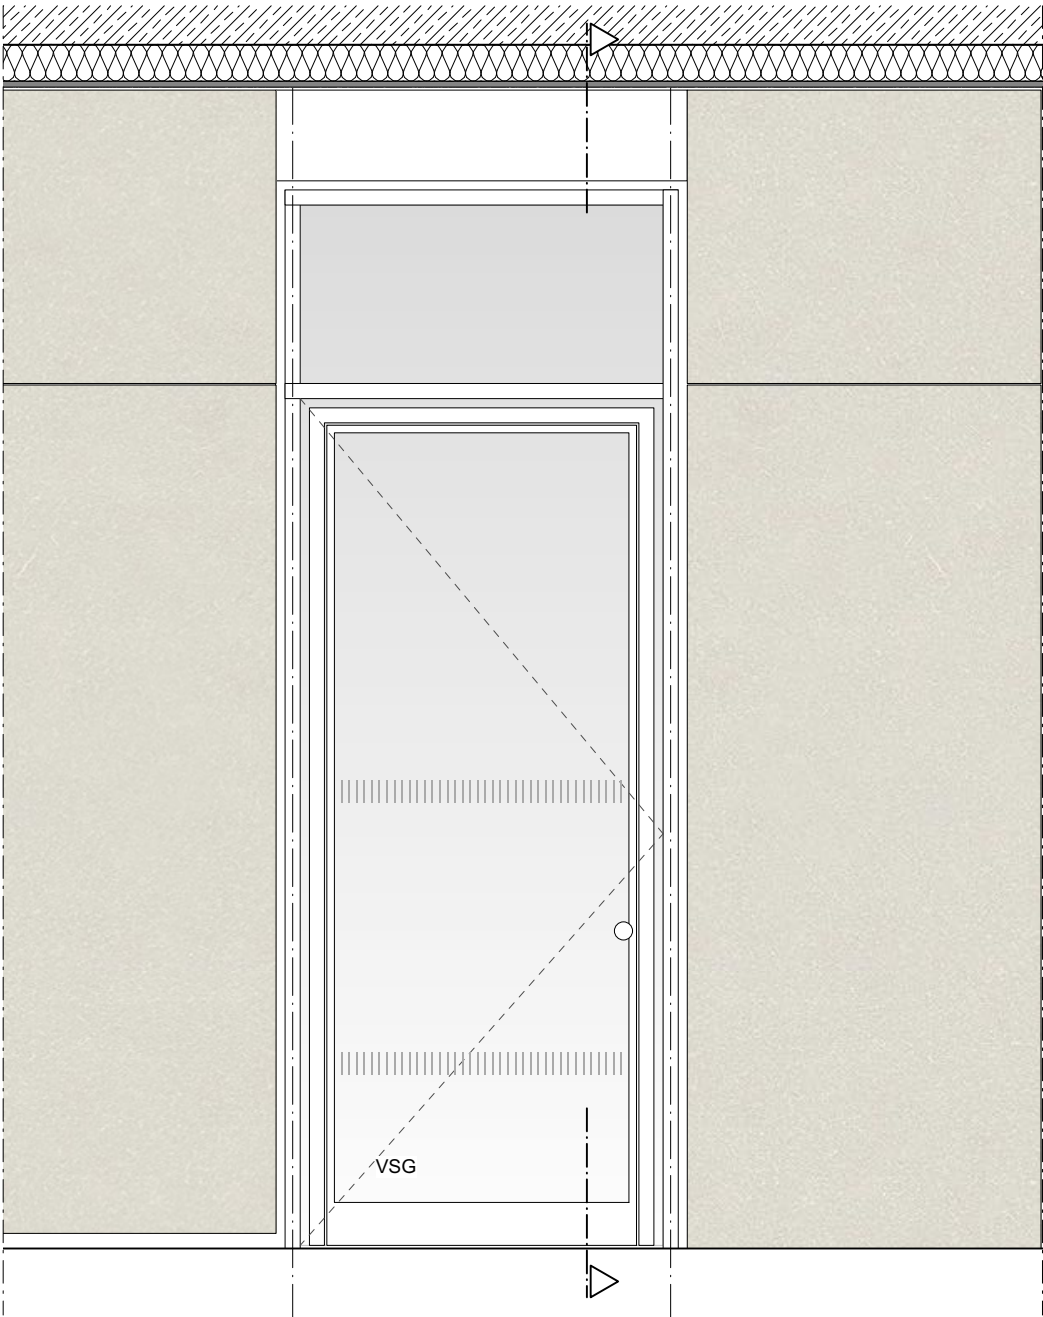

Ansicht EG Musikraum - PR / Tür an Achse 10/K (Nordfassade)

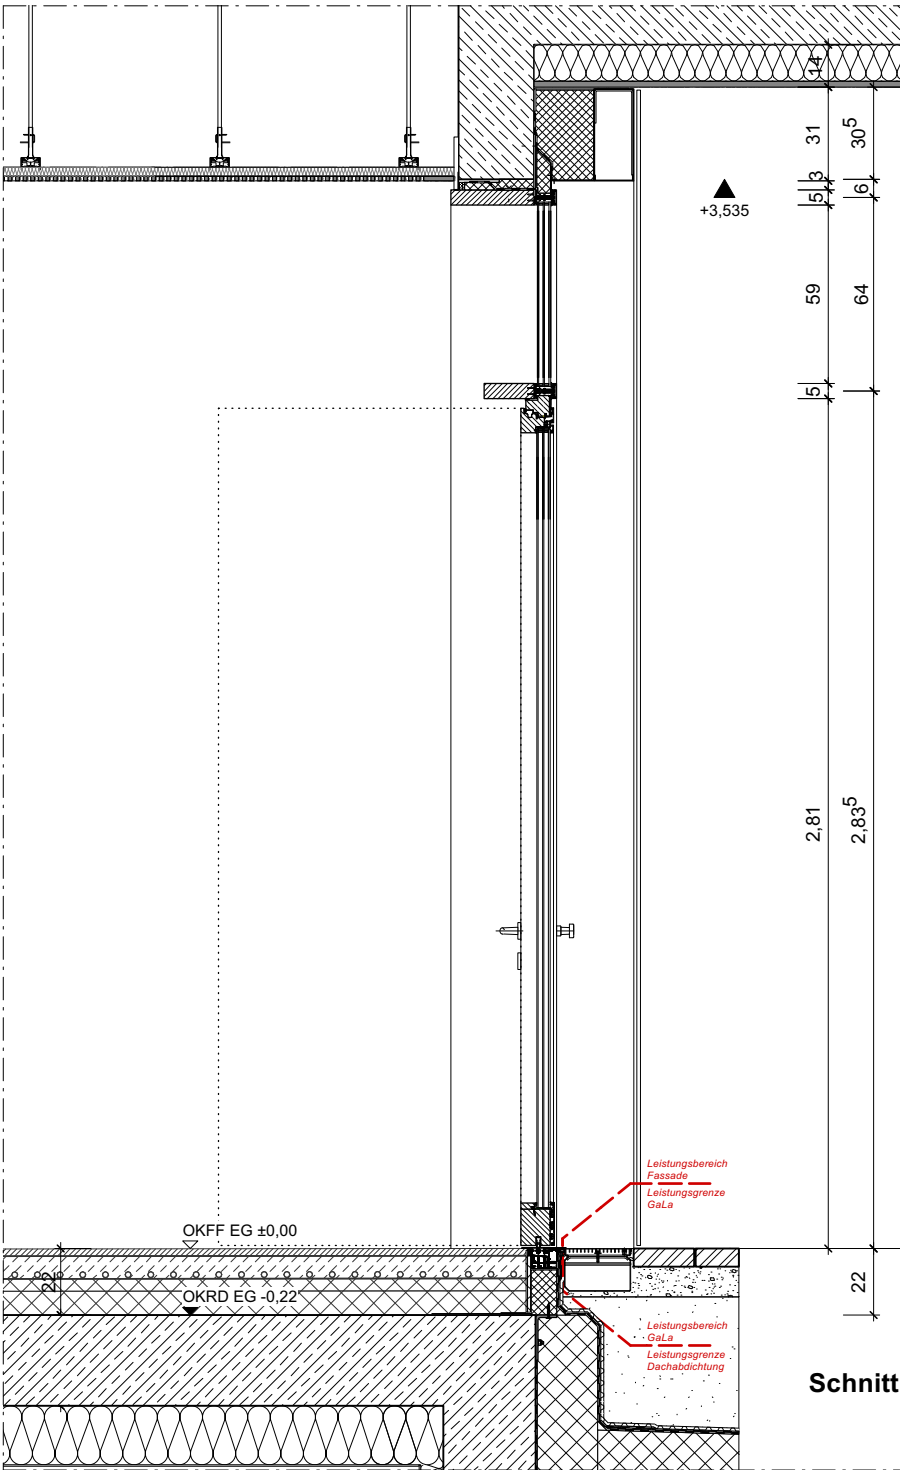

Schnitt

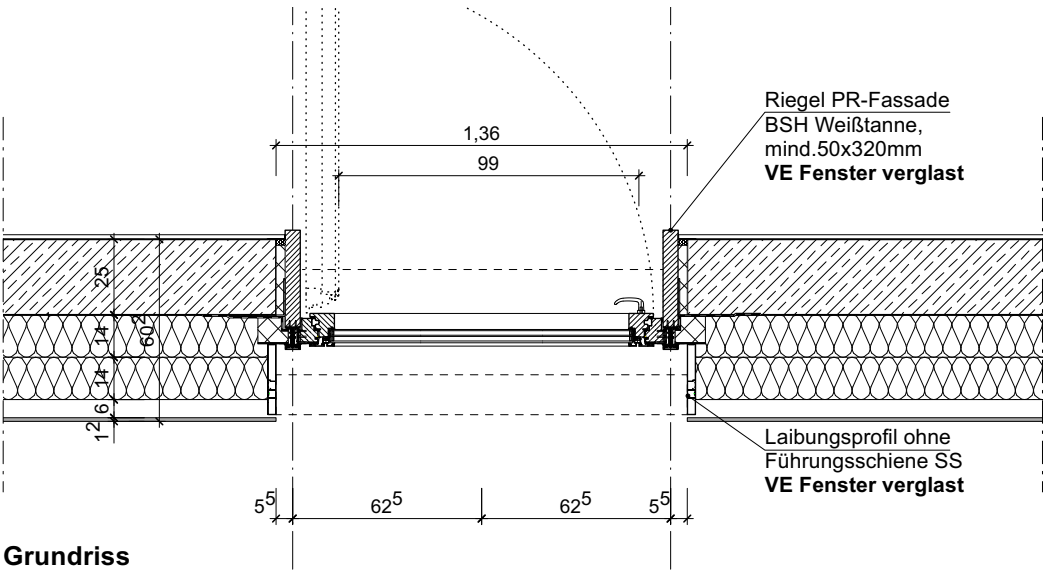

Grundriss

PFOSTEN-RIEGEL-KONSTRUKTION

Holz-Aluminium-Konstruktion EG
3-fach-Verglasung, g-Wert <0,40
 $U_G = 0,6 \text{ W/(m}^2\text{K)}$
 $U_w = 0,9 \text{ W/(m}^2\text{K)}$
mit techn.verbessertem Randverbund
alle Glasflächen bis mind. 2m ü.FFB
(von innen nach außen)
im EG VSG / Floatglas/ VSG
Weißtanne, nach stat. und konstruktiver
Erfordernis aus Brettschichtholz
Aluminium-Deckschale,
Farbton perlbeige
RQ. Duraflon C31s WFM 3931
vertikale Deckschalen 12mm
horizontale Deckschalen 15mm

Einbau Öffnungsflügel als Fluchttür
Tür nach innen aufschlagend, einflügelig,
2-fach-Verglasung, g-Wert <0,40
 $U_G = 1,1 \text{ W/(m}^2\text{K)}$
 $U_w = 1,1 \text{ W/(m}^2\text{K)}$
Weißtanne, nach stat. und konstruktiver
Erfordernis, mit Spannblendrahmen
zum Einsatz in eine PR-Fassade
Aluminium-Deckschale,
Farbton perlbeige
RQ. Duraflon C31s WFM 3931
Griffe Edelstahl matt poliert
innen Drücker, aussen versetzter Knauf,
mit "Balkonschnäpper" zur Arretierung

barrierefreie Schwelle
Profilentwässerung in Rinne
("Nullschwelle")
Unterbau aus lastabtragendem
Dämmklotz auf Konsole,
Leitblech vorgesetzt

01	Änderung Abhangdecke außen	OS	240126
00	Planstand Vergabe	ED	230929
INDEX	ÄNDERUNG	BEARB.	DATUM

PLAN ID
WSC-ARC-5-GRS-DE-FA-09-F-01 -240126

NORMALNULL
GRS: $\pm 0.00 = 540.00 \text{ NN}$

PROJEKT-NR. POM
10458

PROJEKTL EITUNG
Landeshauptstadt München
Baureferat Hochbau 3
Berg-am-Laim Str. 47
81660 München
fon 089 233-00

PROJEKTSTEUERUNG

LIEGENSCHAFT
Traunsteinerstraße 2-8, 81549 München
Stadtbezirk 17, Obergiesing - Fasangarten
Flurstück 16014 & 16014/6, Gemarkung München

PROJEKT / BAUWERK
Neubau einer 7-zügigen Grundschule
mit 3-fach Sporthalle und Tiefgarage

LEISTUNGSBEREICH
Hochbau

LEISTUNGSPHASE
Ausführungsplanung

PLANINHALT
GRS_FA_PR_Fenster_Tür Musikraum EG

MASSSTAB
1:25

PLANVERFASSER / PLANFERTIGER DER OBJEKTPLANUNG

ERSTELLER
INT. PLAN-NR.

OS
1904

BAUHERR
 Landeshauptstadt
München

**Referat für
Bildung und Sport**
Zentrales Immobilienmanagement
RBS-ZIM-SÜD-3

FILE
1904_5_DT_FA_GRS.vwx

FORMAT
DIN A3

DATUM
03.02.23