


Anlage 3

Behelfsumfahrungen

B 20 Inst zw WackerKnoten + GE Sulzbogen

Unterlage 3/1: Lageplan Behelfsumfahrungen	Seite 2
Unterlage 3/2: Höhenplan Behelfsumfahrung 1	Seite 3
Unterlage 3/3: Höhenplan Behelfsumfahrung 2	Seite 4
Unterlage 3/4: Querprofilplan Behelfsumfahrung 1	Seite 5
Unterlage 3/5: Querprofilplan Behelfsumfahrung 2	Seite 6

Nach Auftragserteilung erhält der Auftragnehmer ein Deckenbuch für jede Behelfsumfahrung.

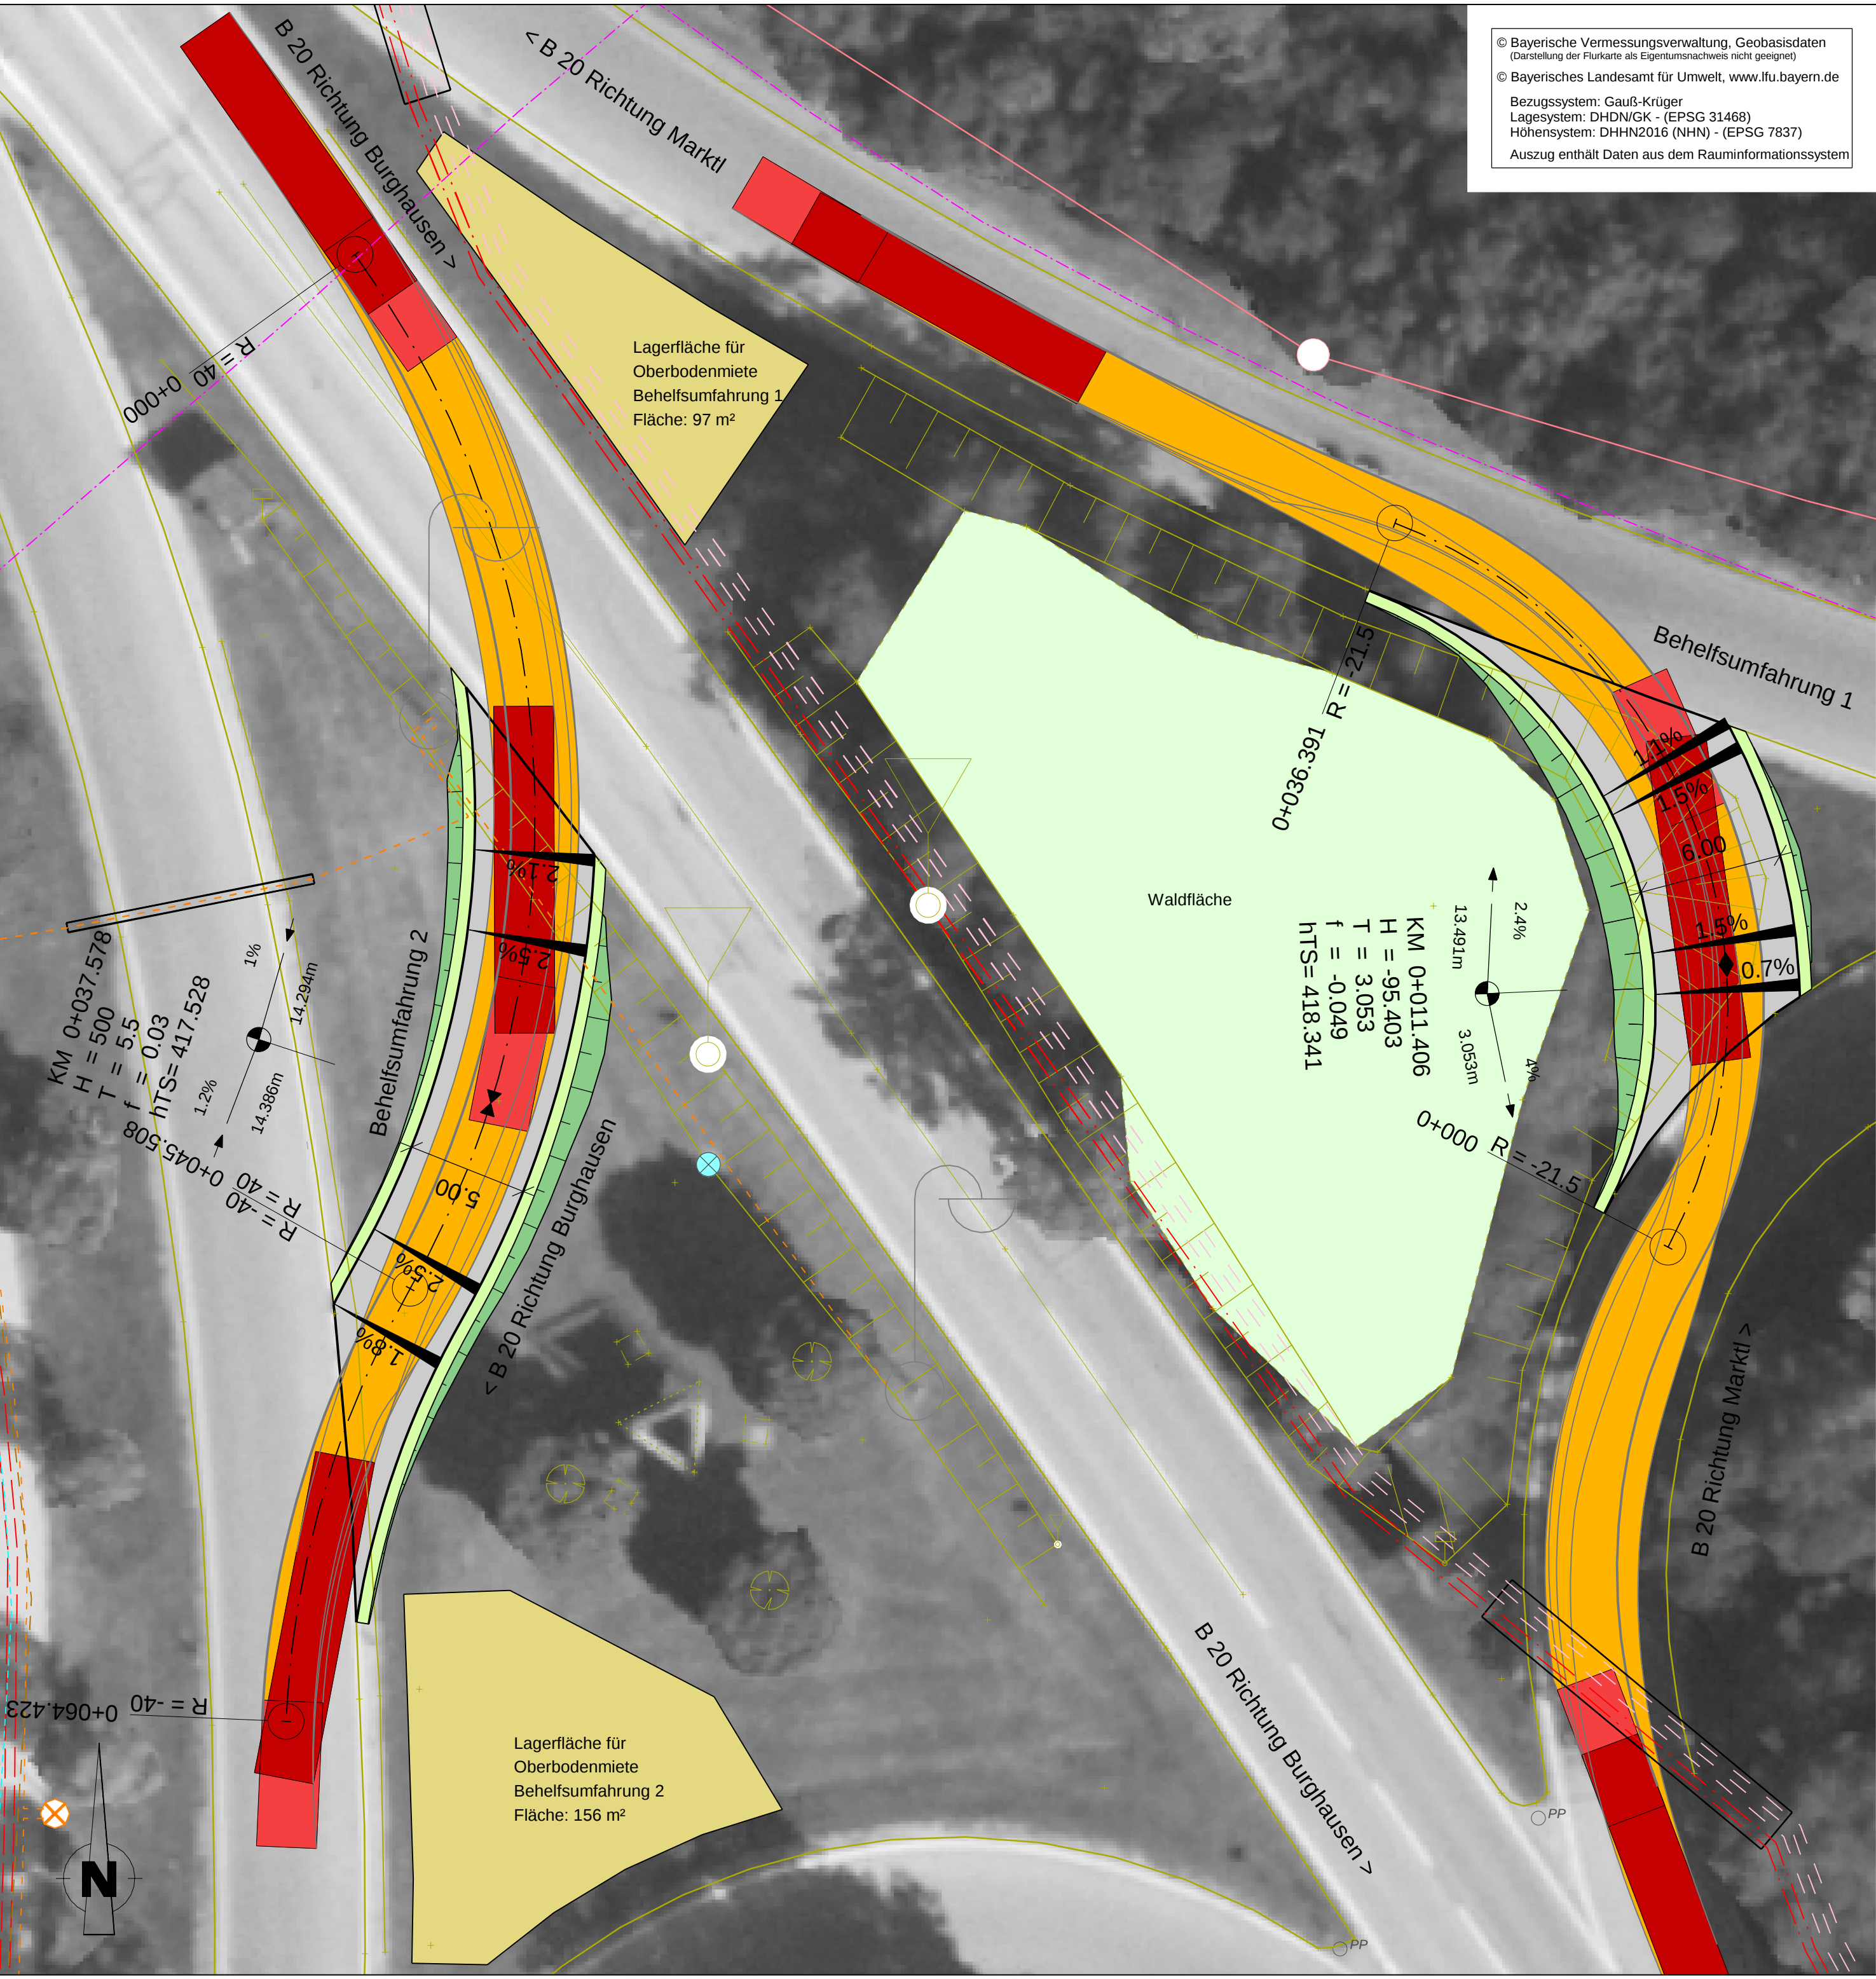

Zeichenerklärung

Planung

- Bankett
- Dammböschung
- Fahrbahn mit Achse und Fahrbahnaufteilung
- Bankett
- Dammböschung
- Lagerfläche für Oberbodenmiete
- Waldfläche

Verwaltung

- Flurstücksgrenze mit Flurstücksnummer

Versorgungseinrichtungen

- Mittelspannungsleitung
- Niederspannungsleitung
- Steuerkabel
- Leitung Straßenbeleuchtung
- Fernmeldeleitung
- Trinkwasserleitung
- Schmutzwasserleitung

Neigungsbruchpunkt
mit Angabe von Ausrundungs-
halbmesser, Längsneigung und
Abstand zum nächsten
Neigungsbruchpunkt

Gradientenhochpunkt
Gradiententiefpunkt

H = 15000 m
1.500 %
928.500 m
1.000 %
725.000 m

Regelquerschnitt

6,00 bzw. 7,00
Fahrbahn
5,00 bzw. 6,00
Fahrstreifen

50
Bankett

Bestehendes Gelände

Fahrbahnaufbau



10 cm Asphalttragdeckschicht AC 16 TD
30 cm Frostschutzschicht
40 cm Gesamtaufbau

Staatliches Bauamt Traunstein	bearbeitet:		
	gezeichnet:		
	geprüft:		
	PSP Nr.:		
Rosenheimer Straße 7 83278 Traunstein Tel.: 08 61 /57-0, Fax: 08 61/1 56 61, E-Mail: poststelle@stbats.bayern.de	Projekt:	B20_Instands_Wackerknoten-GE_Sulzbogen	

Nr.	Art der Änderung	Datum	Zeichen

AUSSCHREIBUNGSPLANUNG



Straßenbauverwaltung Freistaat Bayern		Unterlage / Blatt-Nr.: 3 / 1	
Staatliches Bauamt Traunstein		Lageplan Behelfsumfahrungen	
Straße / Abschn.-Nr. / Station:		Maßstab: 1 : 200	
PROJIS-Nr.:		B 20 Burghausen - (Eggenfelden) Inst zw WackerKnoten + GE Sulzbogen	
aufgestellt: Staatliches Bauamt Traunstein			
Traunstein, den 31.01.2026			

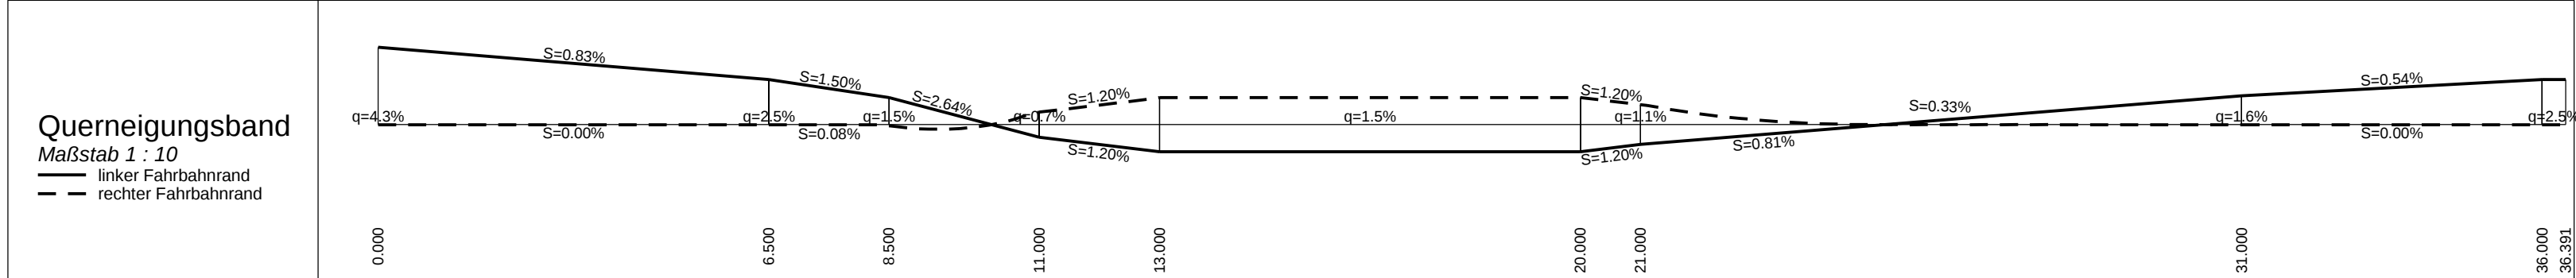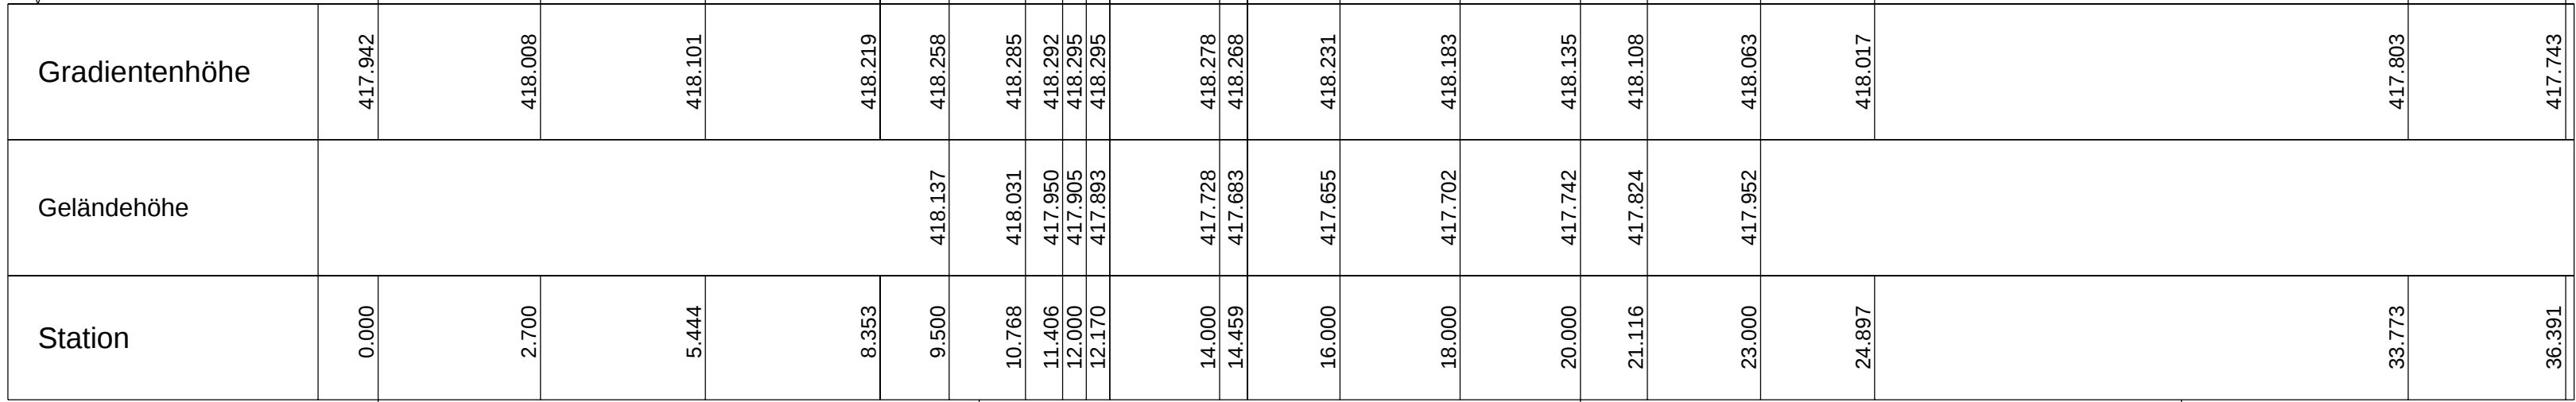

Nr.	Art der Änderung	Datum	Zeichen

AUSSCHREIBUNGSPLANUNG

Straßenbauverwaltung Freistaat Bayern		Unterlage / Blatt-Nr.: 3 / 2	
Staatliches Bauamt Traunstein		Höhenplan	
		Behelfsumfahrung 1	
Straße / Abschn.-Nr. / Station:		Maßstab: 1 : 100 / 10	
PROJIS-Nr.:			
B 20 Burghausen - (Eggenfelden) Inst zw WackerKnoten + GE Sulzbogen			
aufgestellt: Staatliches Bauamt Traunstein			
Traunstein, den 31.01.2026			
		Seite 3 von 6	

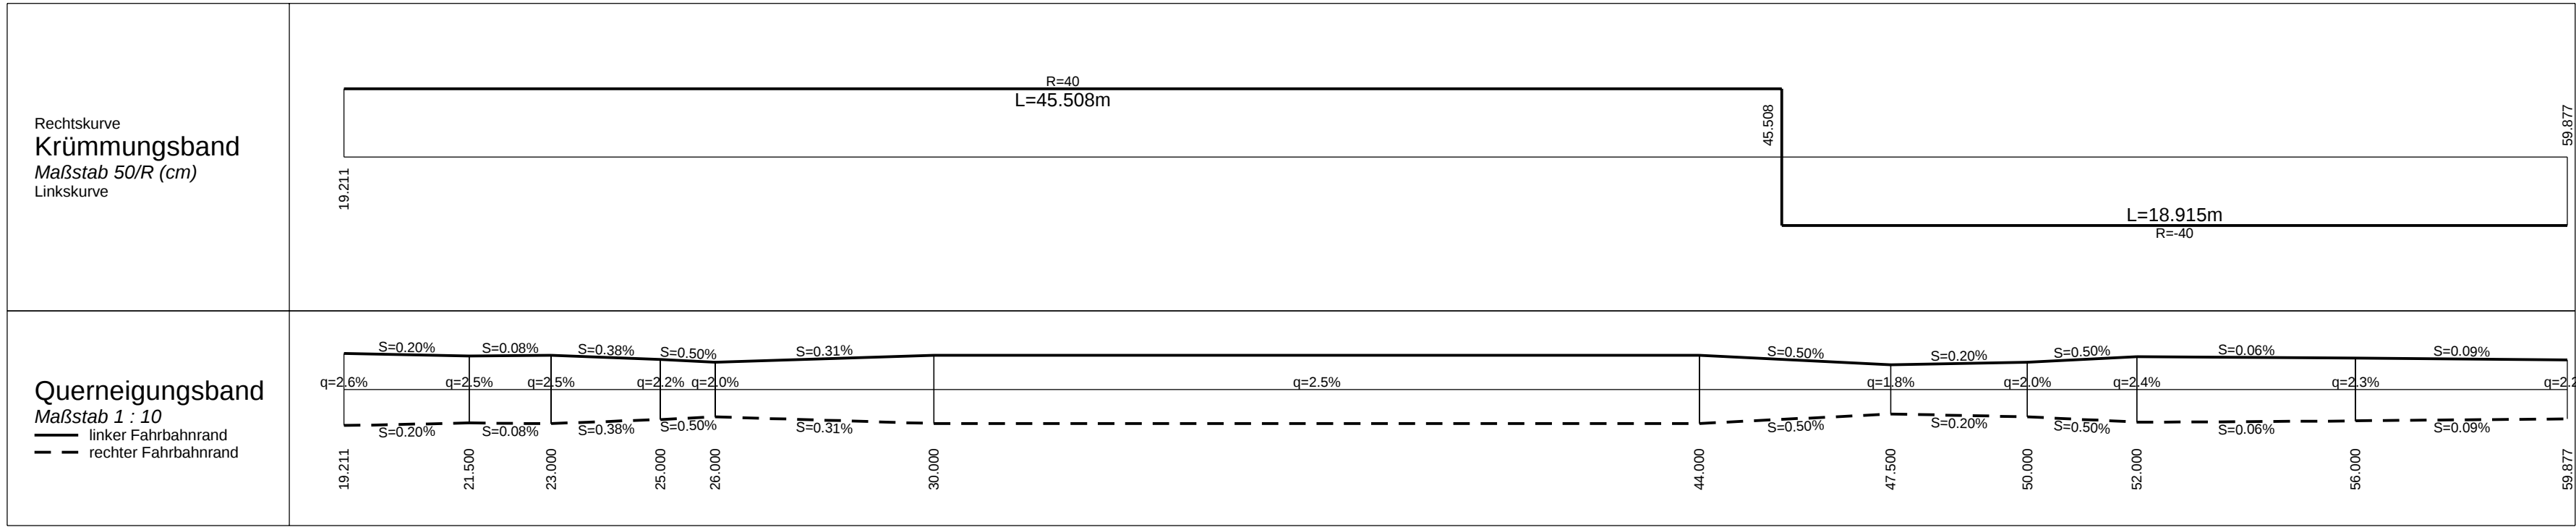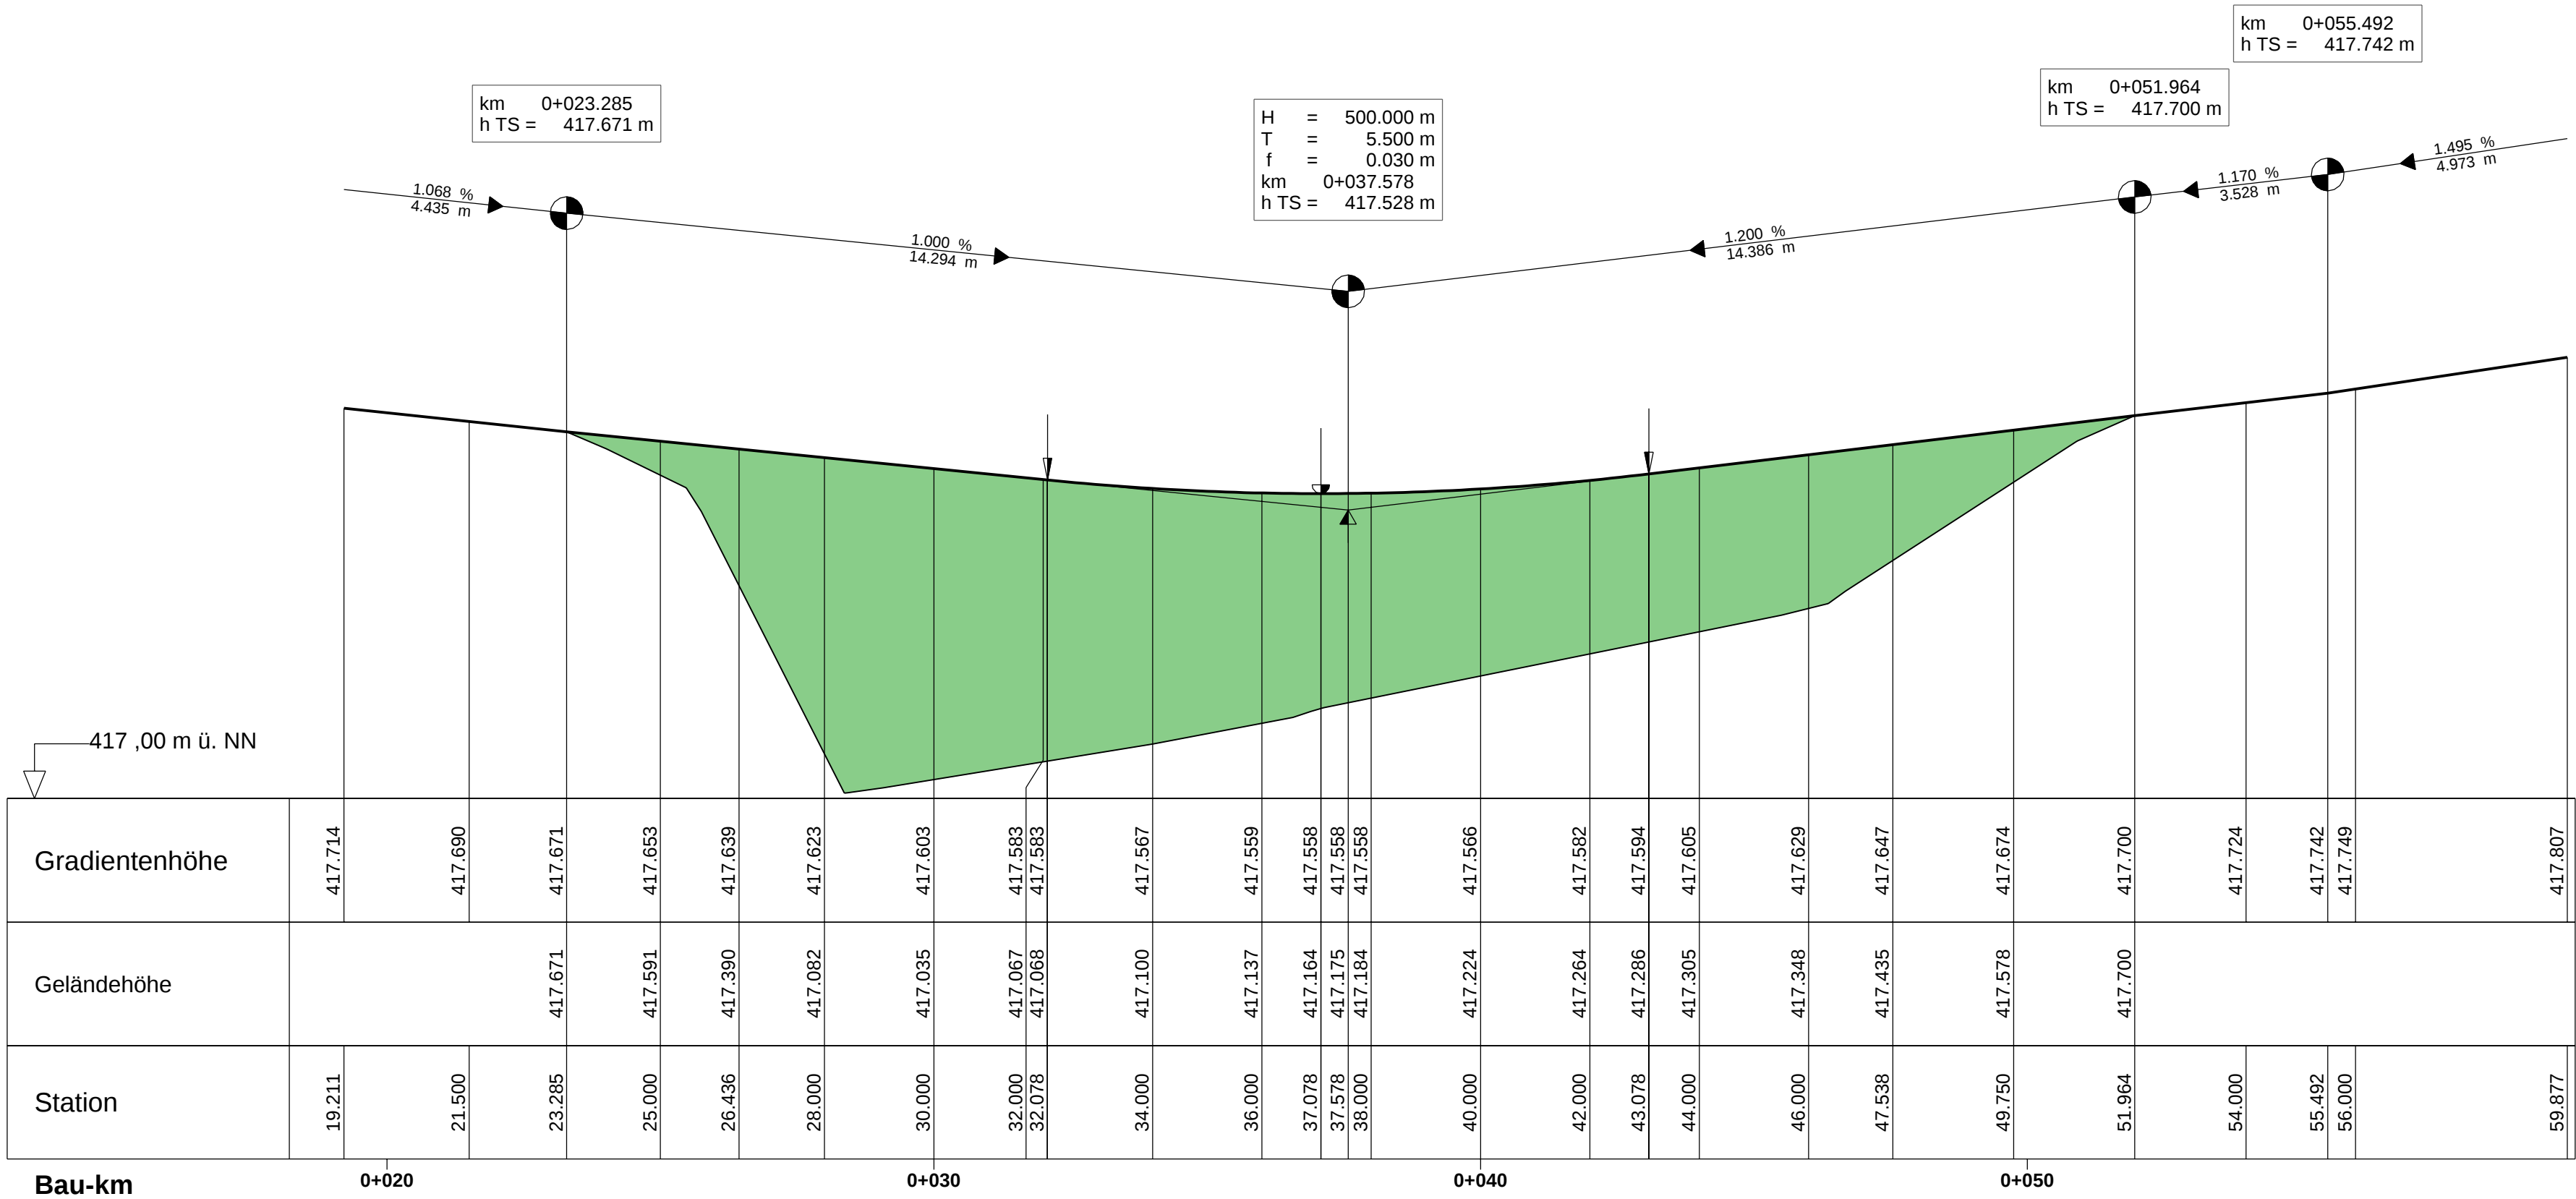


Staatliches Bauamt Traunstein Rosenheimer Straße 7 83278 Traunstein Tel.: 08 61 /57-0, Fax: 08 61/1 56 61, E-Mail: poststelle@stbats.bayern.de	bearbeitet:	
	gezeichnet:	
	geprüft:	
	PSP Nr.:	
	Projekt:	B20_instands_Wackerknoten-GE_Sulzbogen

Nr.	Art der Änderung	Datum	Zeichen


AUSSCHREIBUNGSPLANUNG

Straßenbauverwaltung Freistaat Bayern		Unterlage / Blatt-Nr.: 3 / 3
Staatliches Bauamt Traunstein		Höhenplan
Straße / Abschn.-Nr. / Station:		Behelfsumfahrung 2
PROJIS-Nr.:		Maßstab: 1 : 100 / 10
B 20 Burghausen - (Eggenfelden) Inst zw WackerKnoten + GE Sulzbogen		
aufgestellt: Staatliches Bauamt Traunstein		
Traunstein, den 31.01.2026		
Seite 4 von 6		


Profil 1

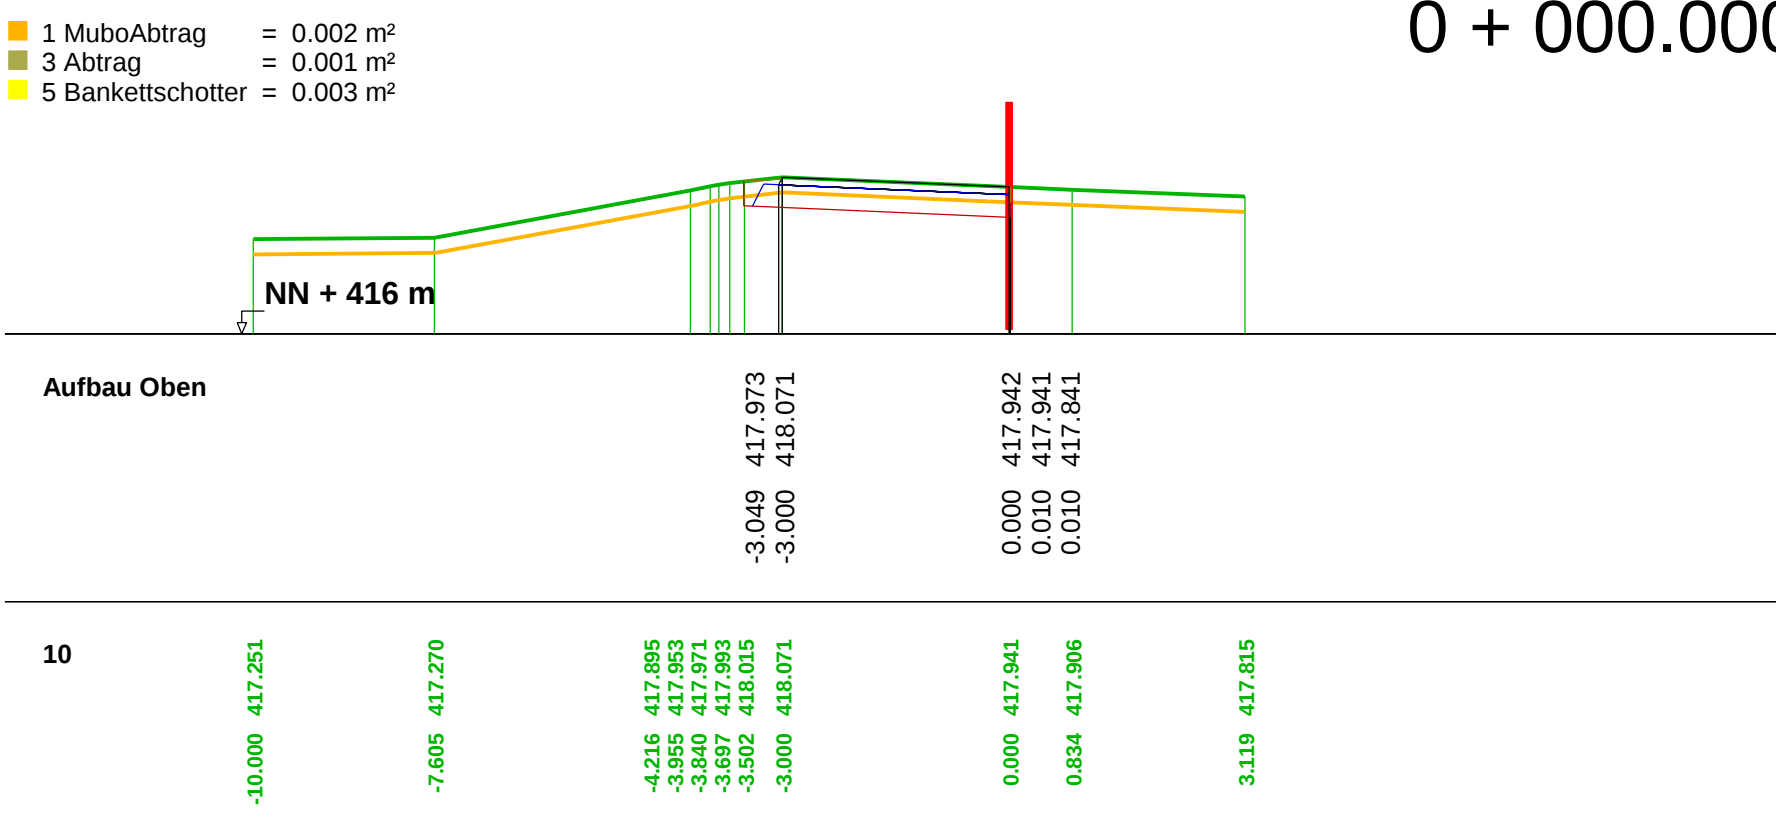


Profil 2

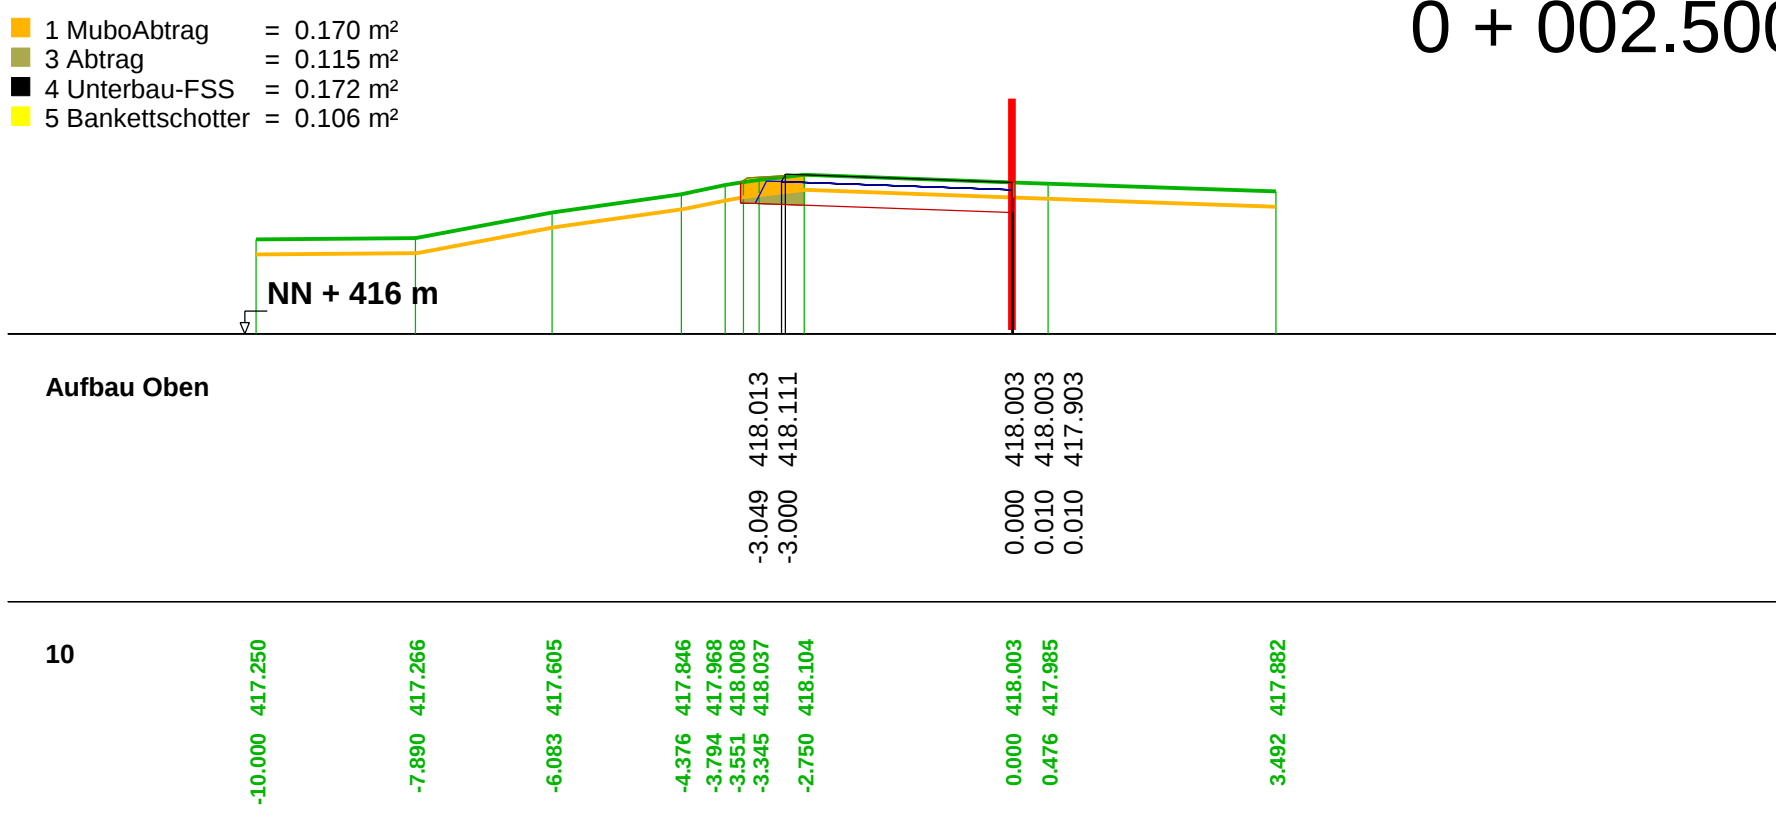


Profil 3

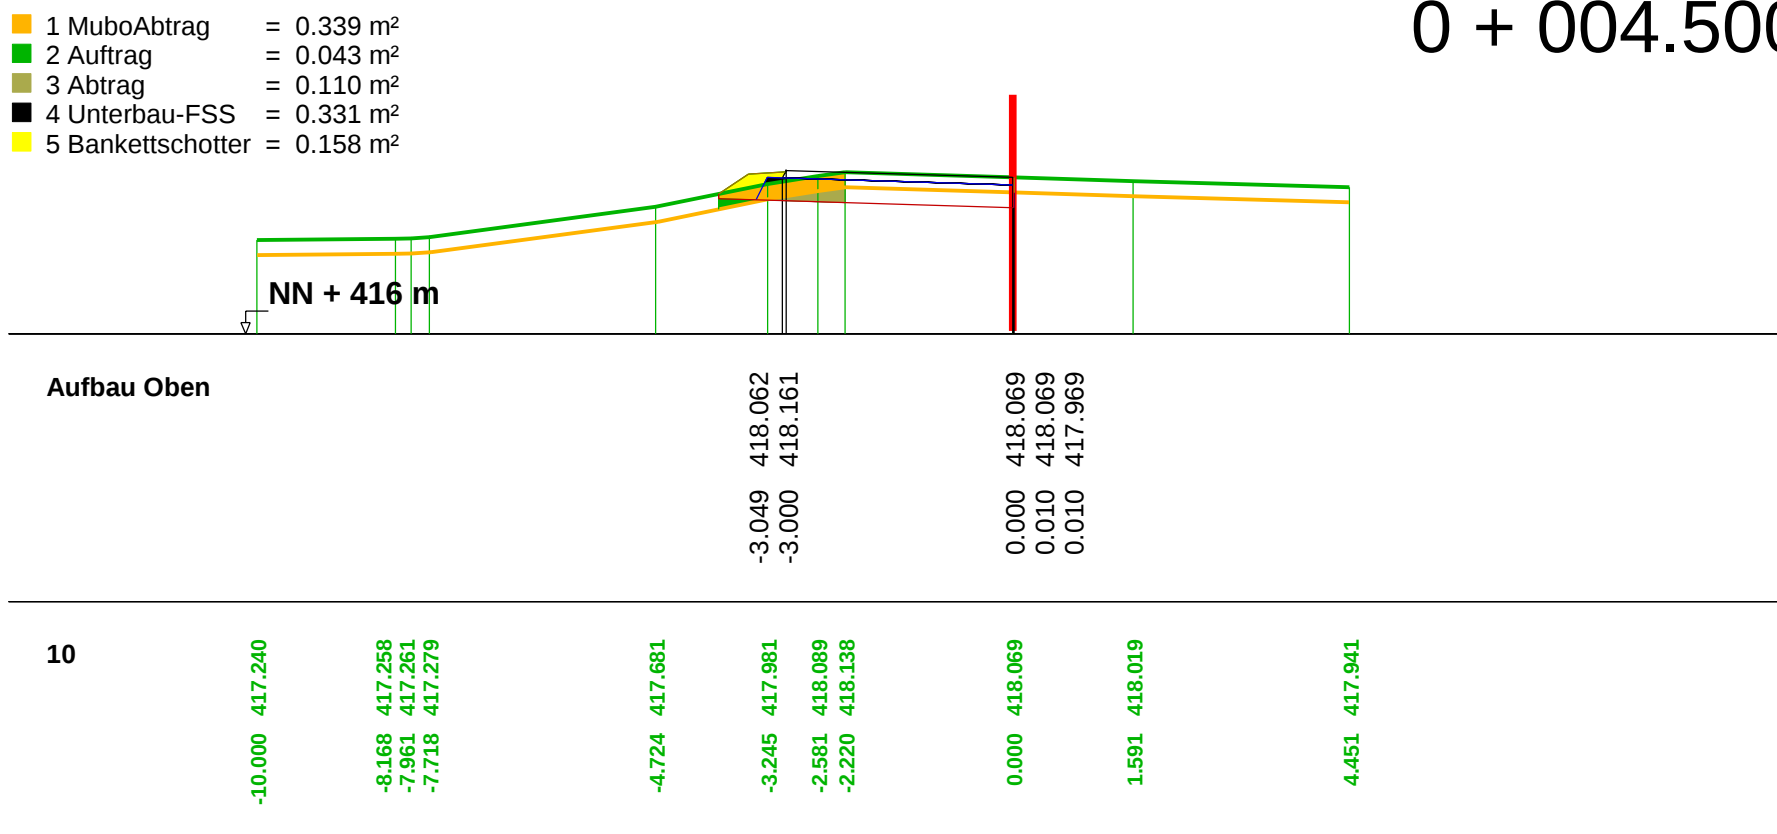


Profil 4

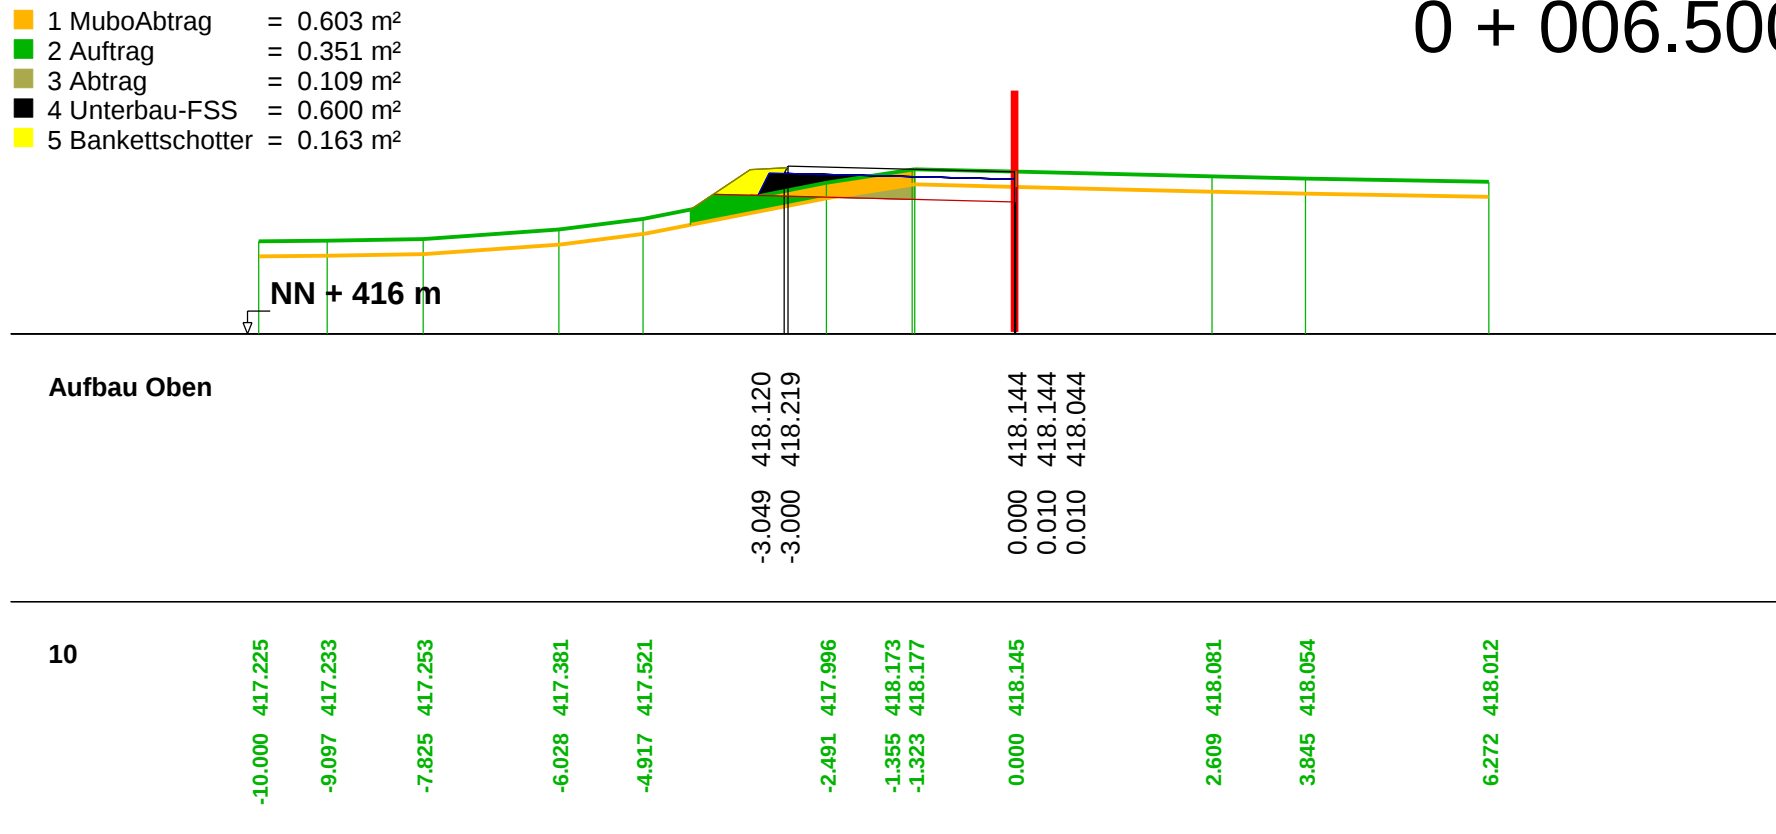


Profil 5

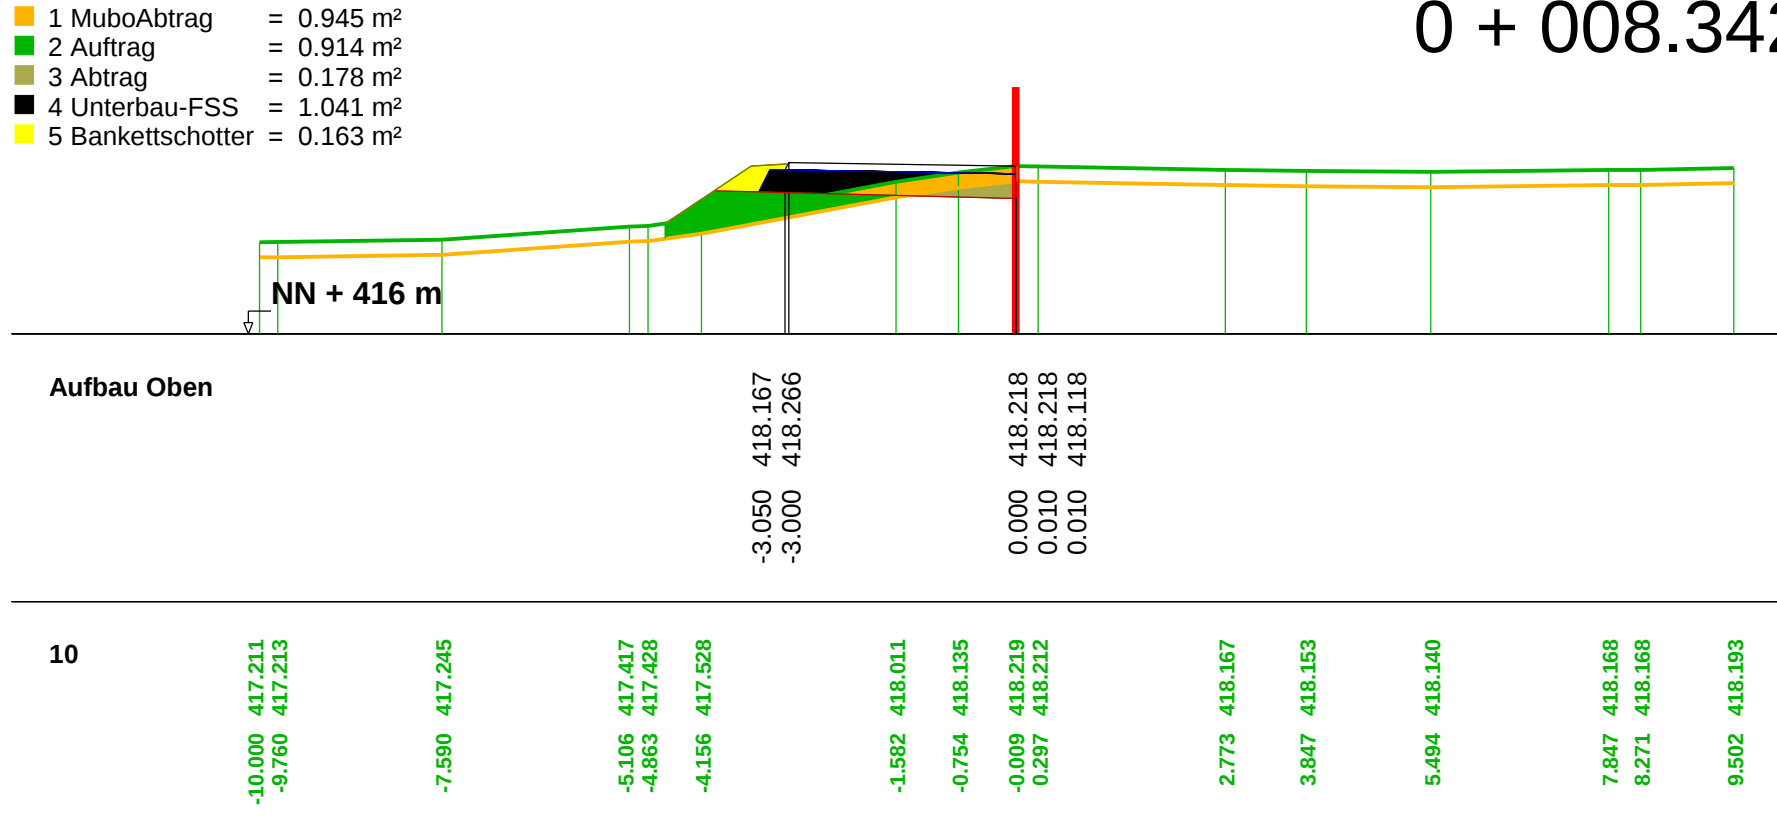


Profil 6

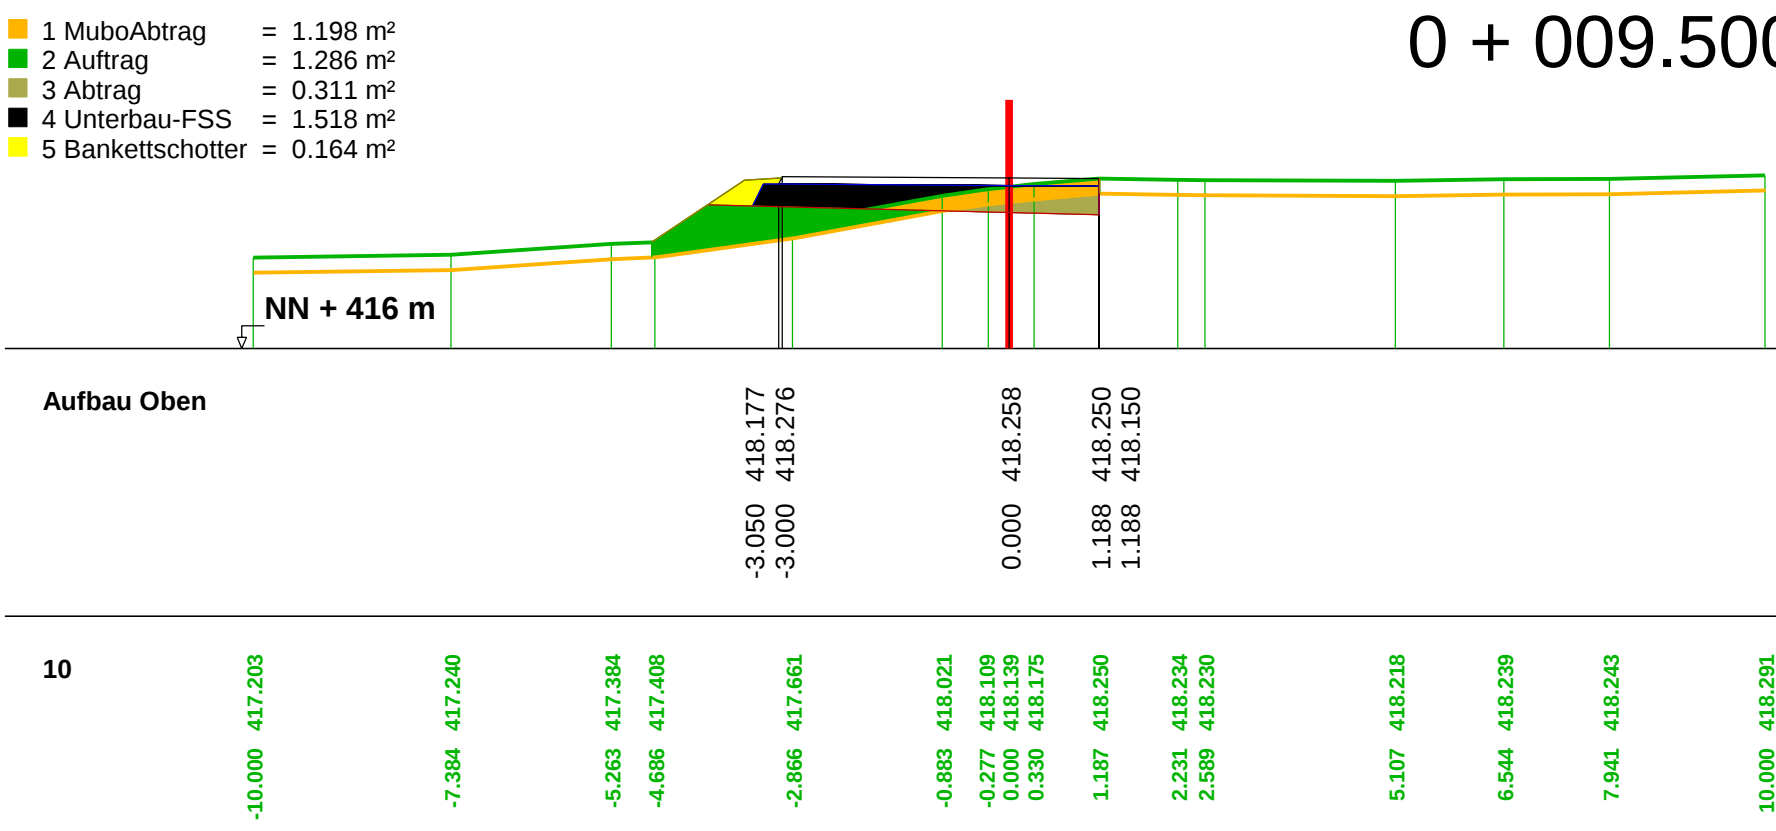


Profil 7

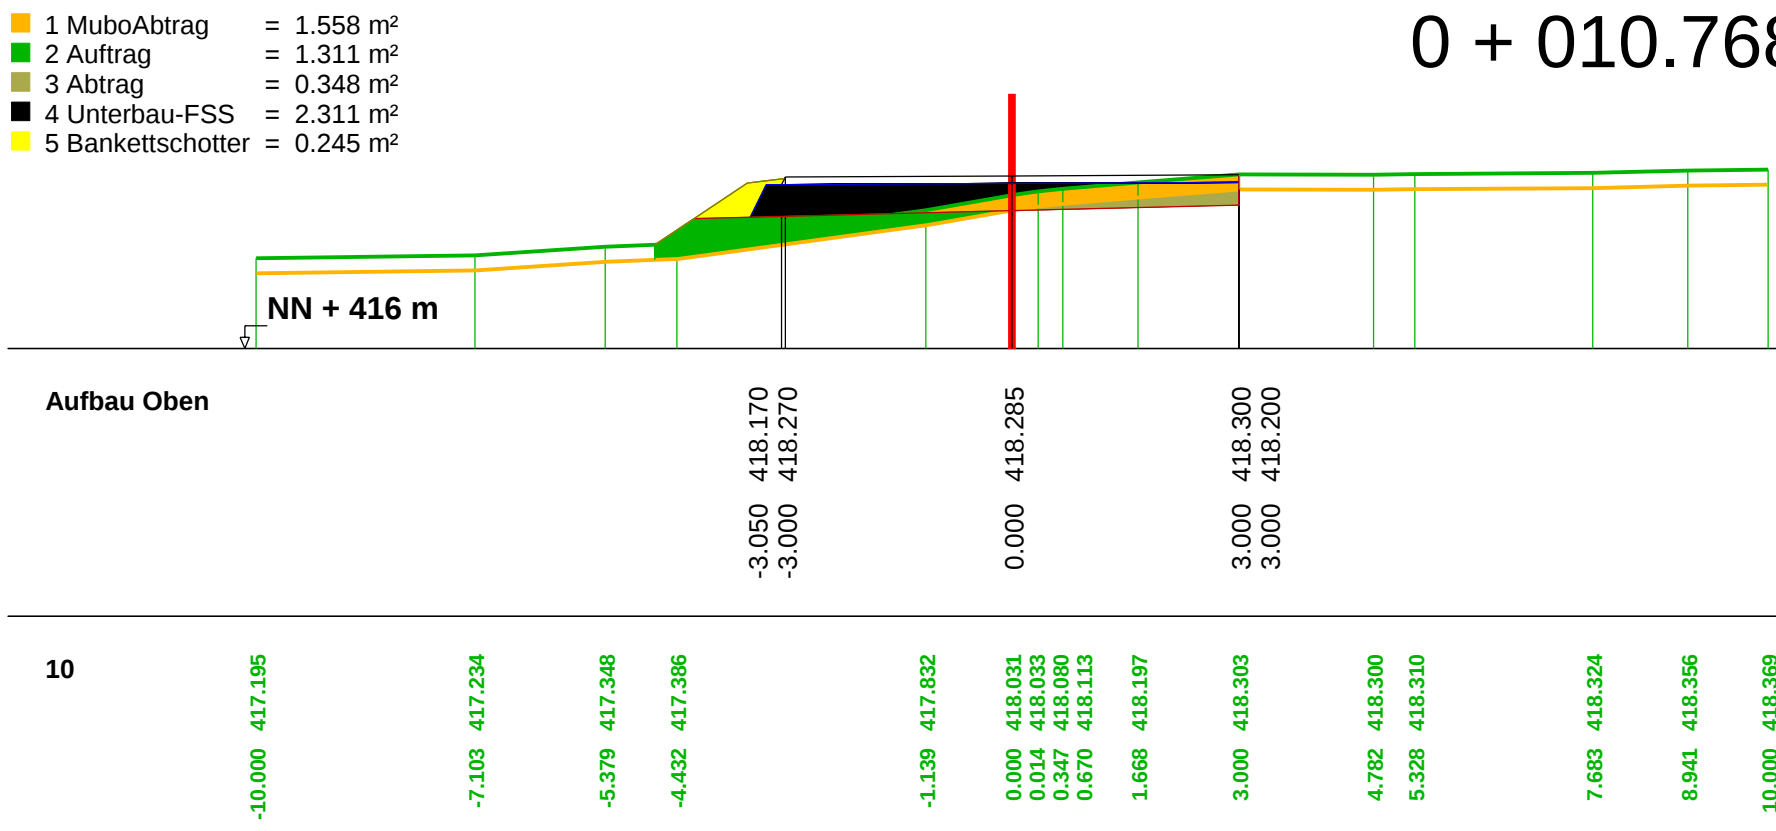


Profil 8

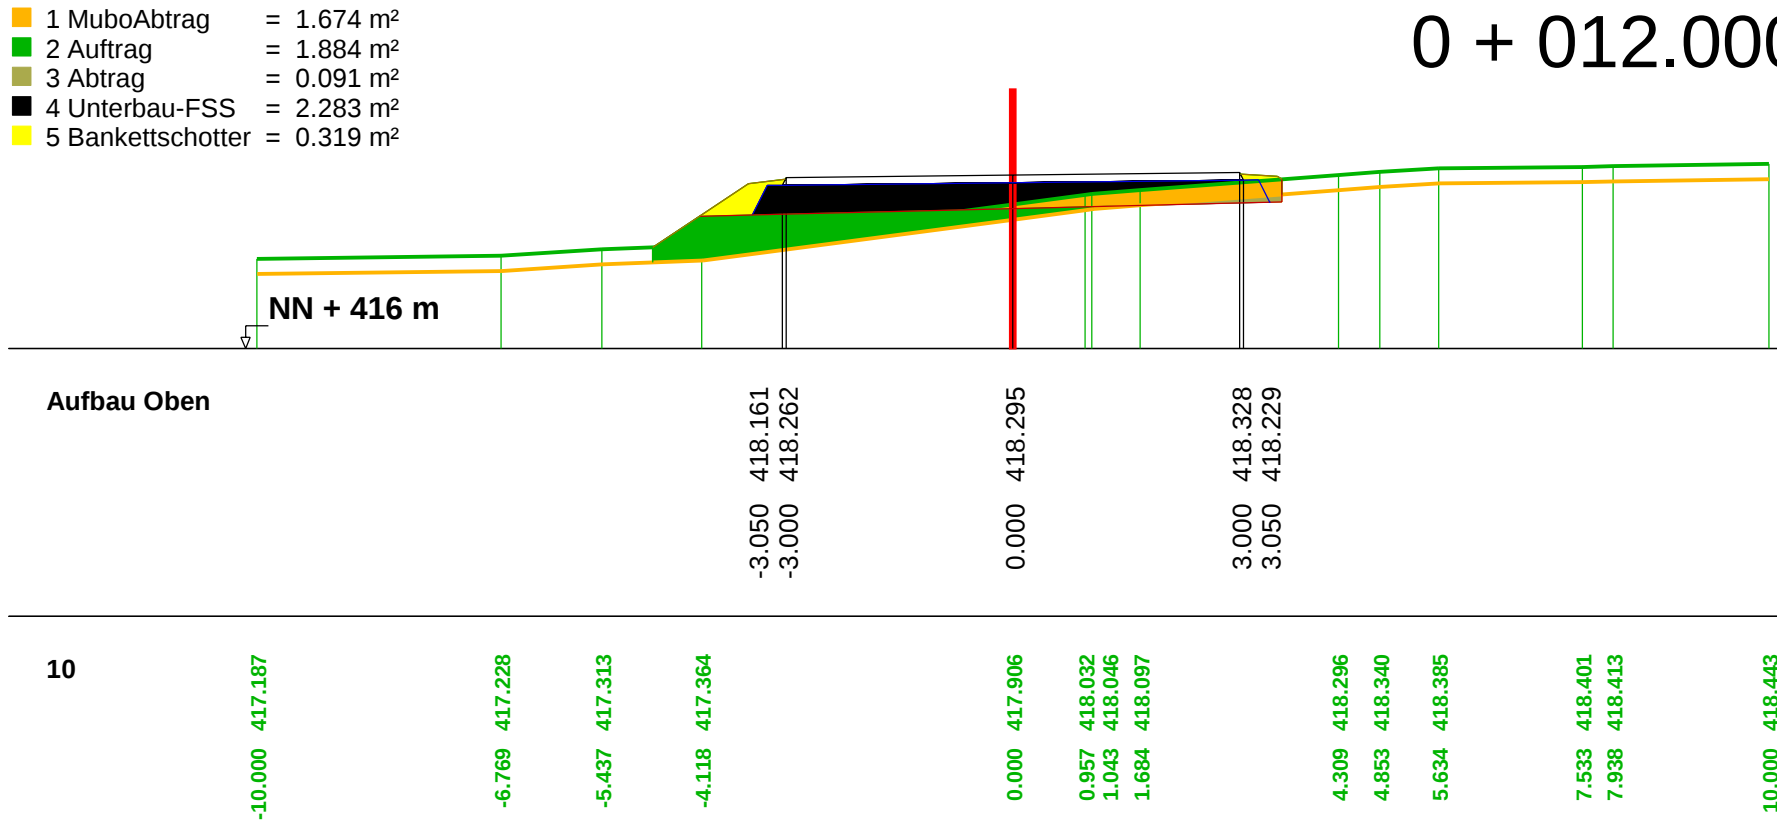


Profil 9

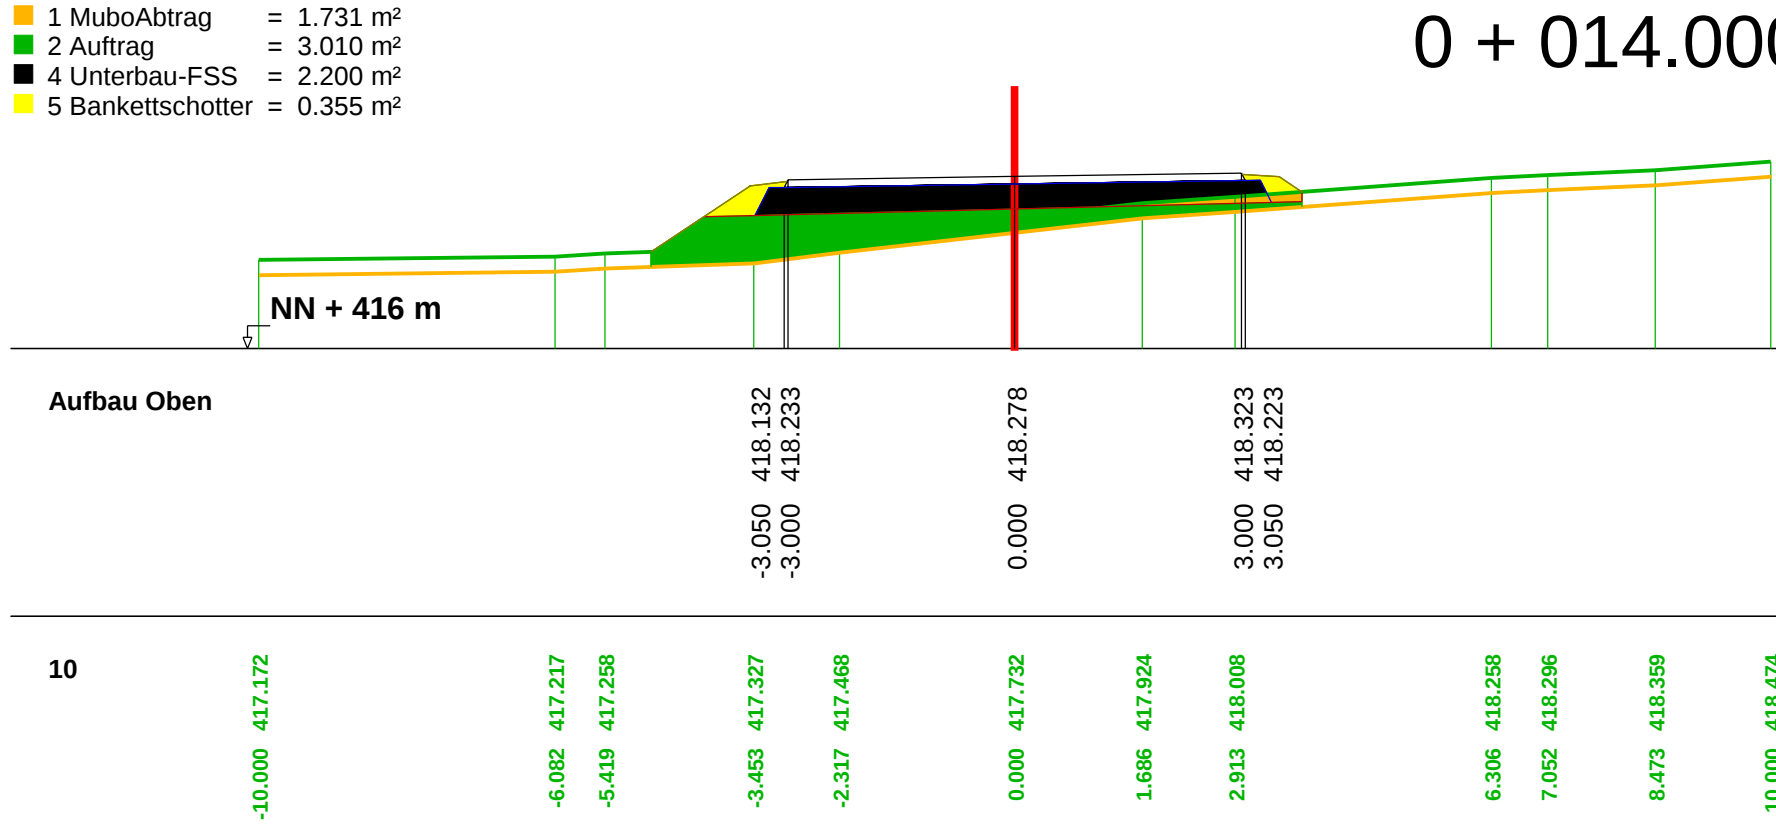


Profil 10

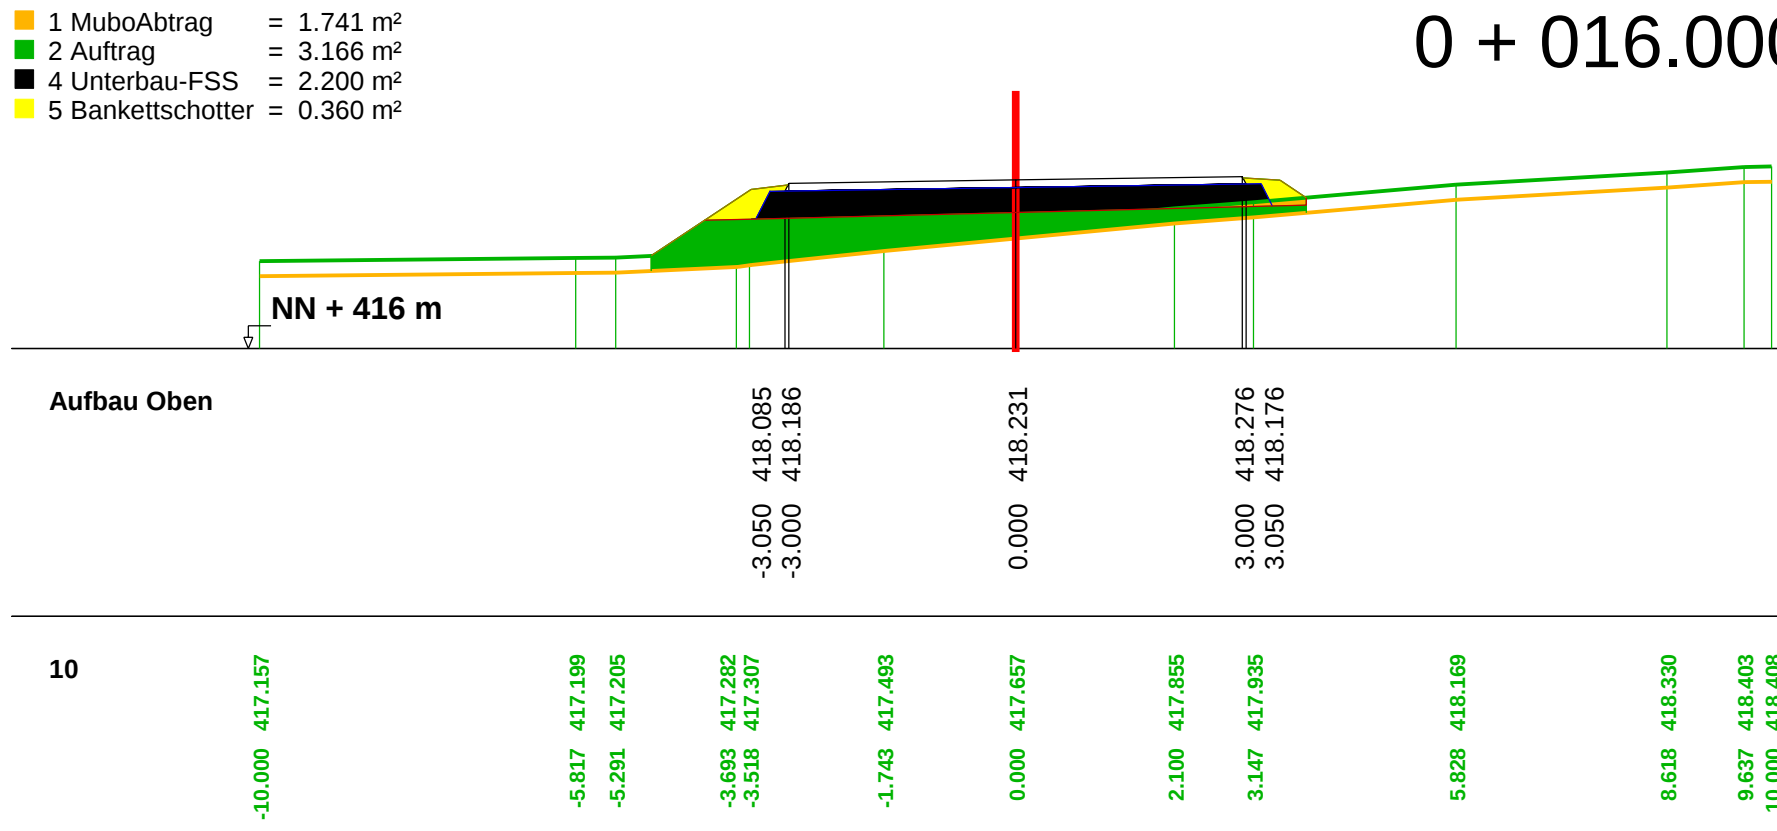


Profil 11

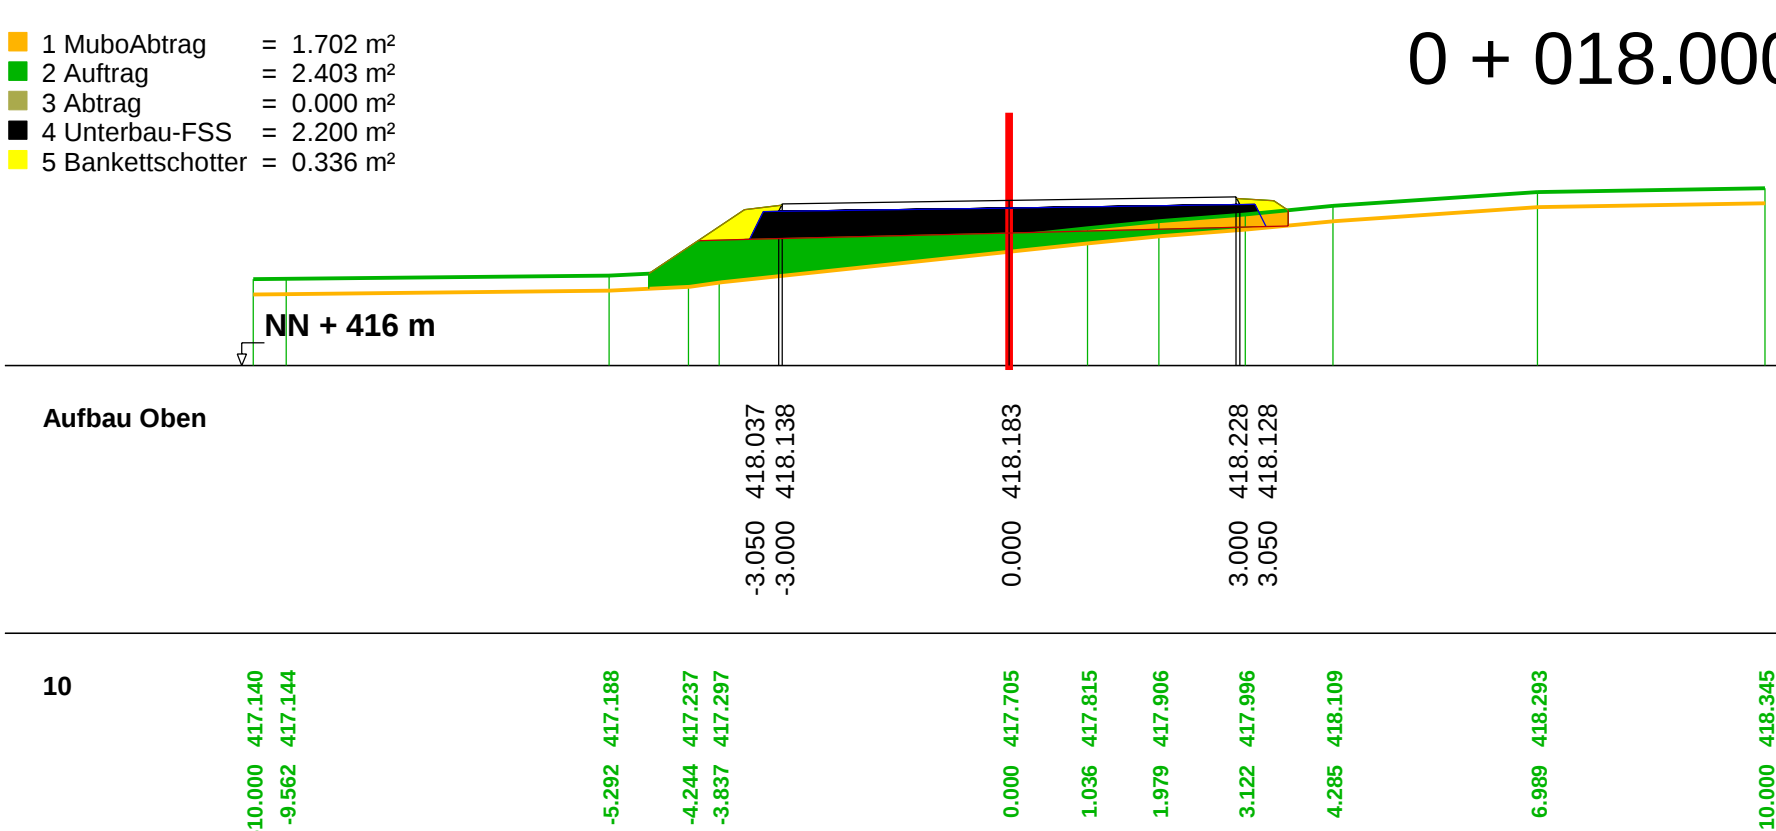


Profil 12

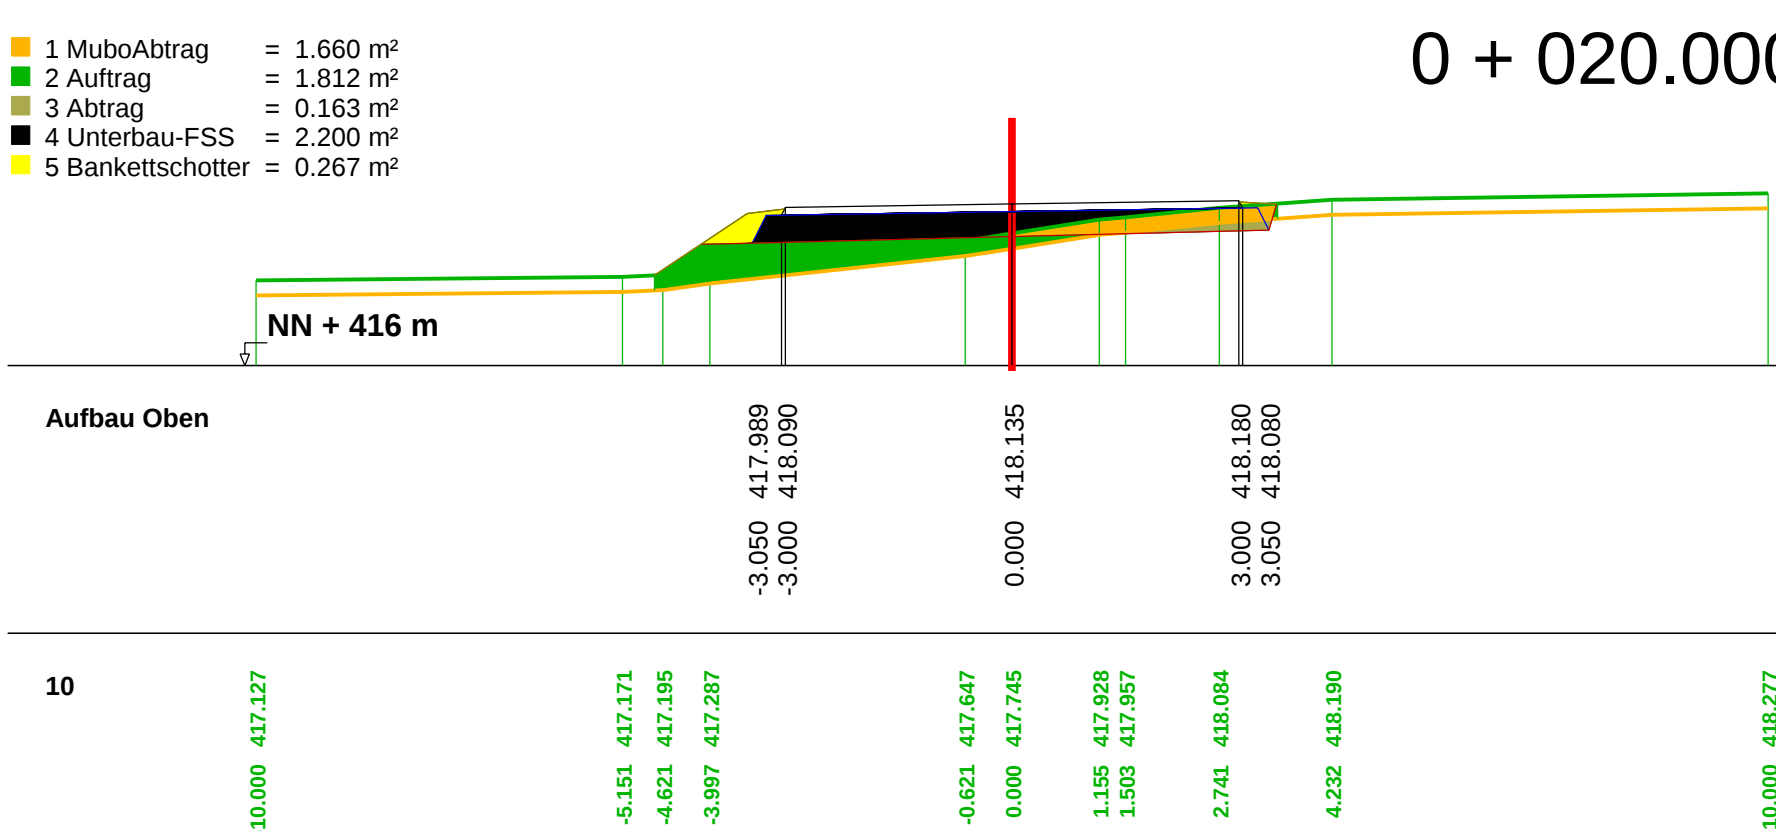


Profil 13

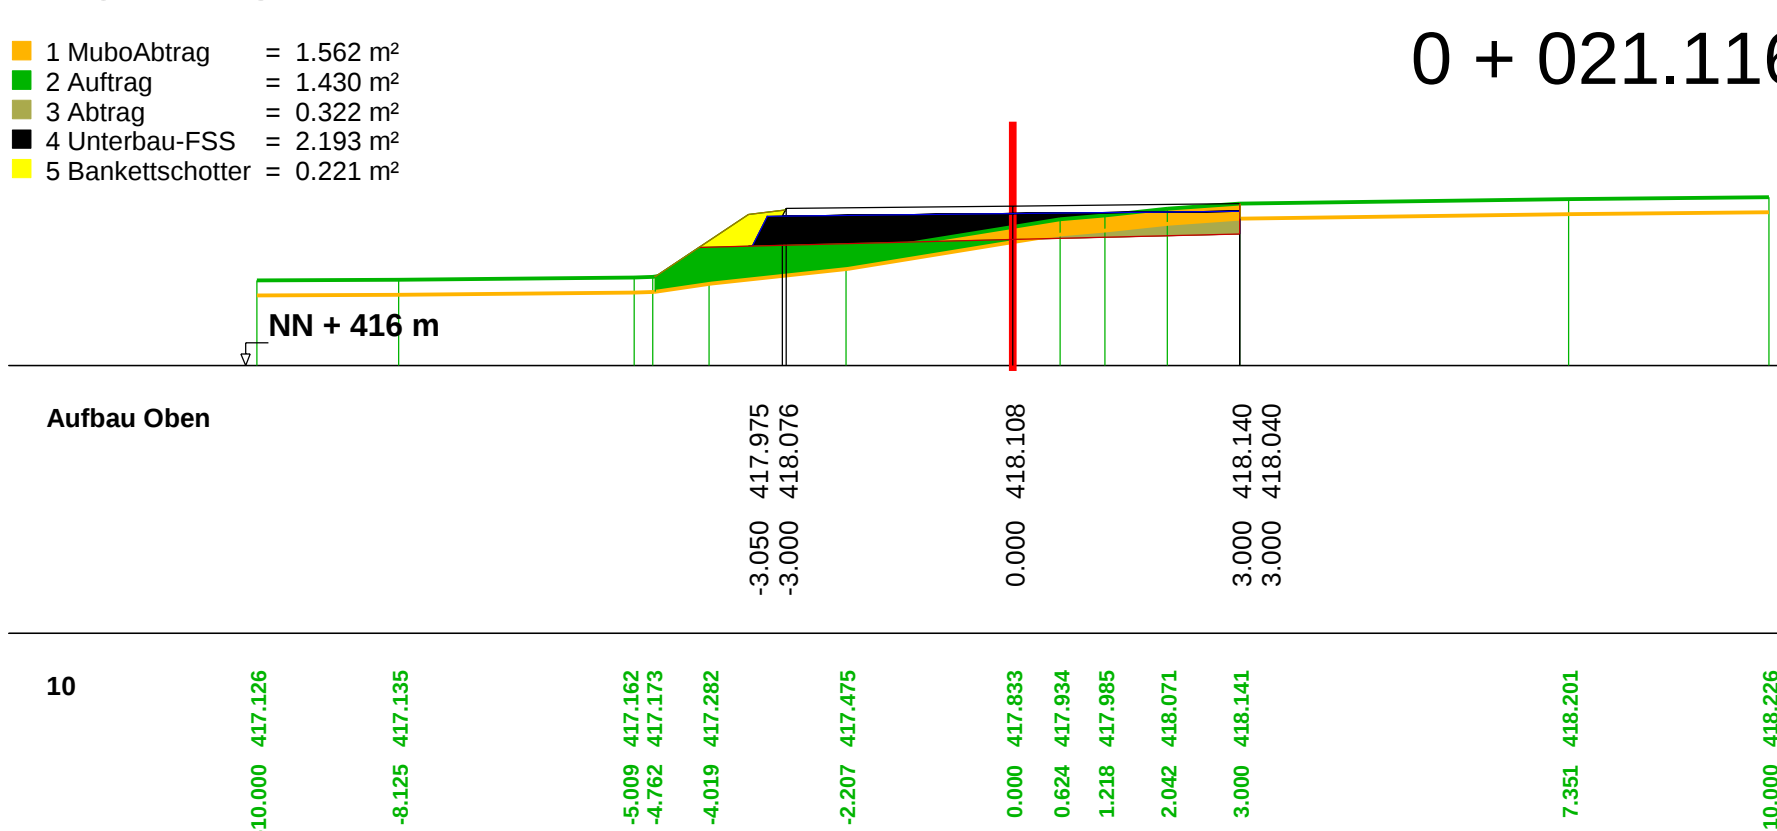


Profil 14

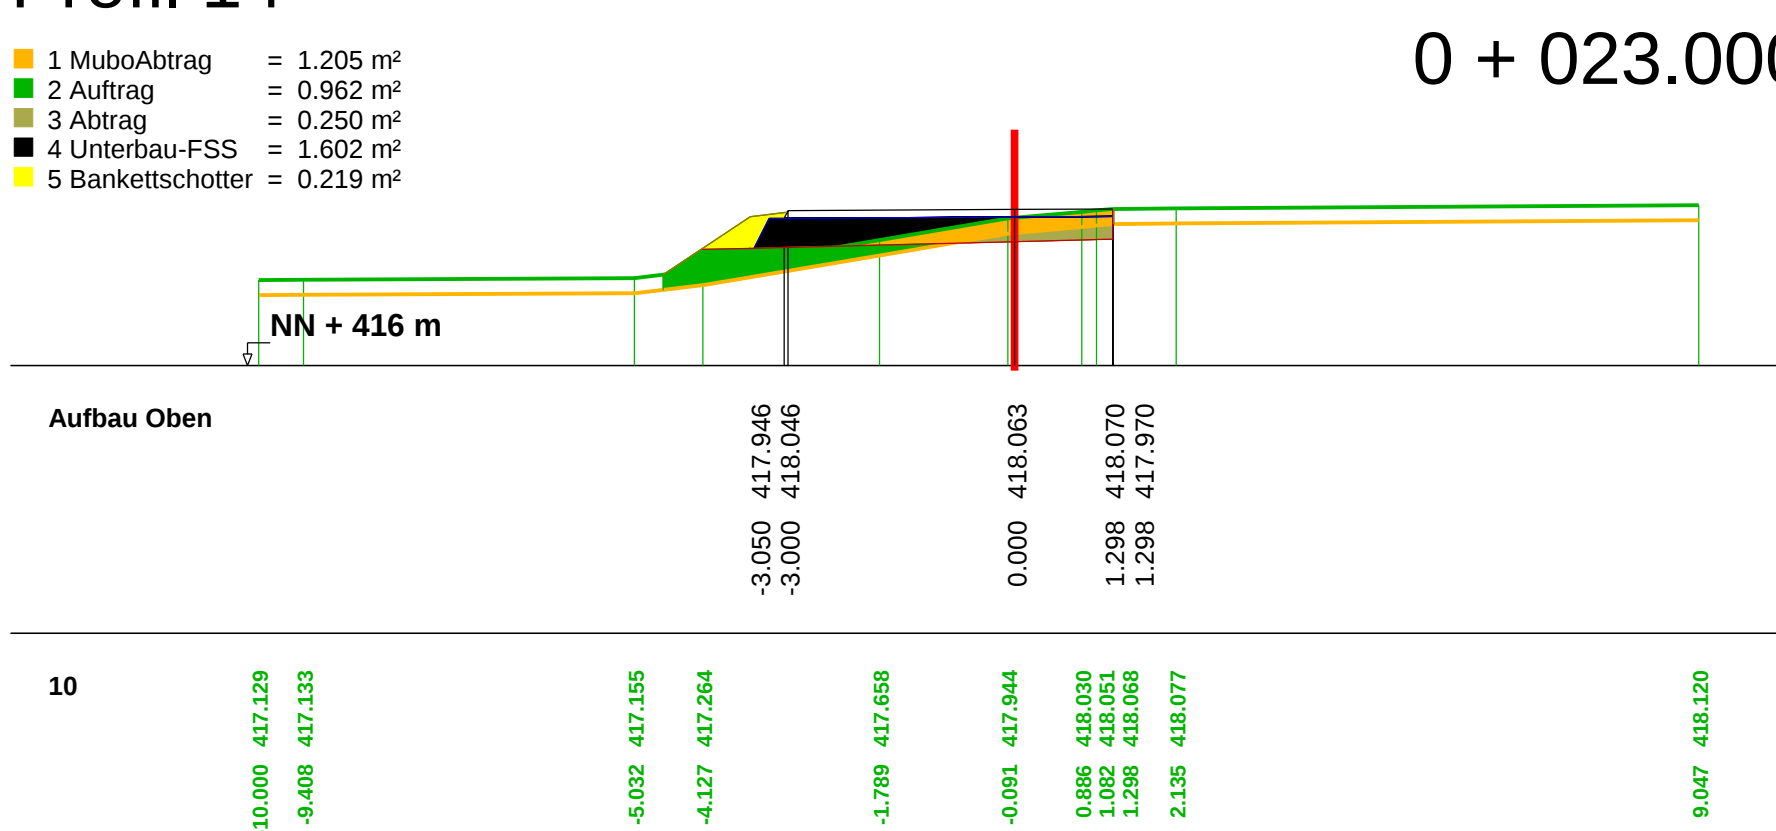


Profil 15

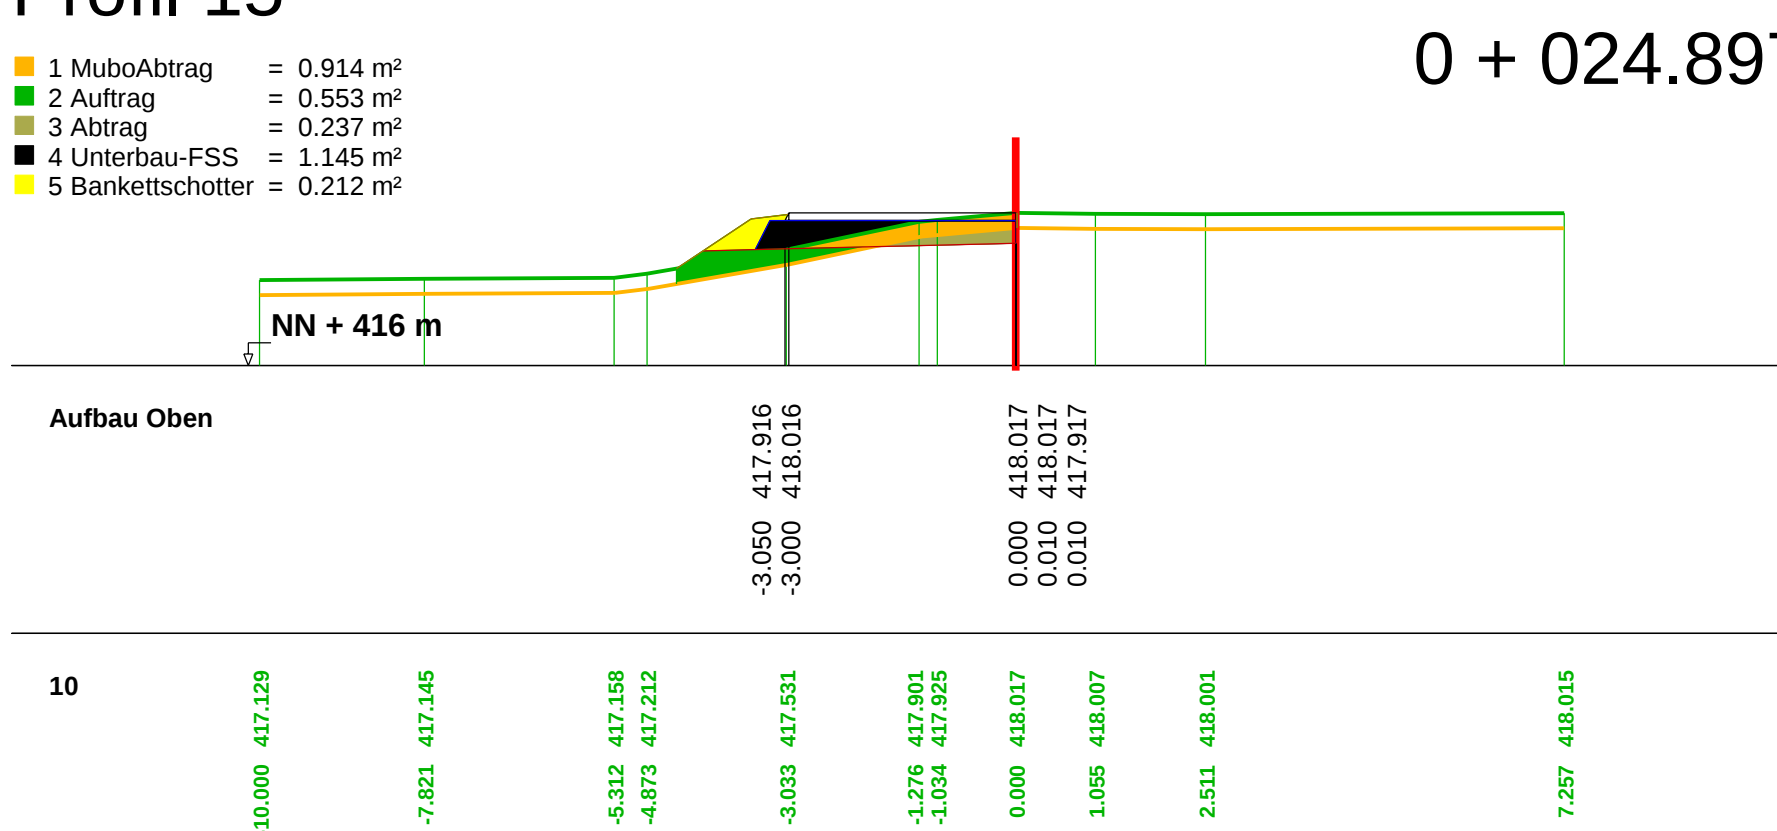


Profil 16

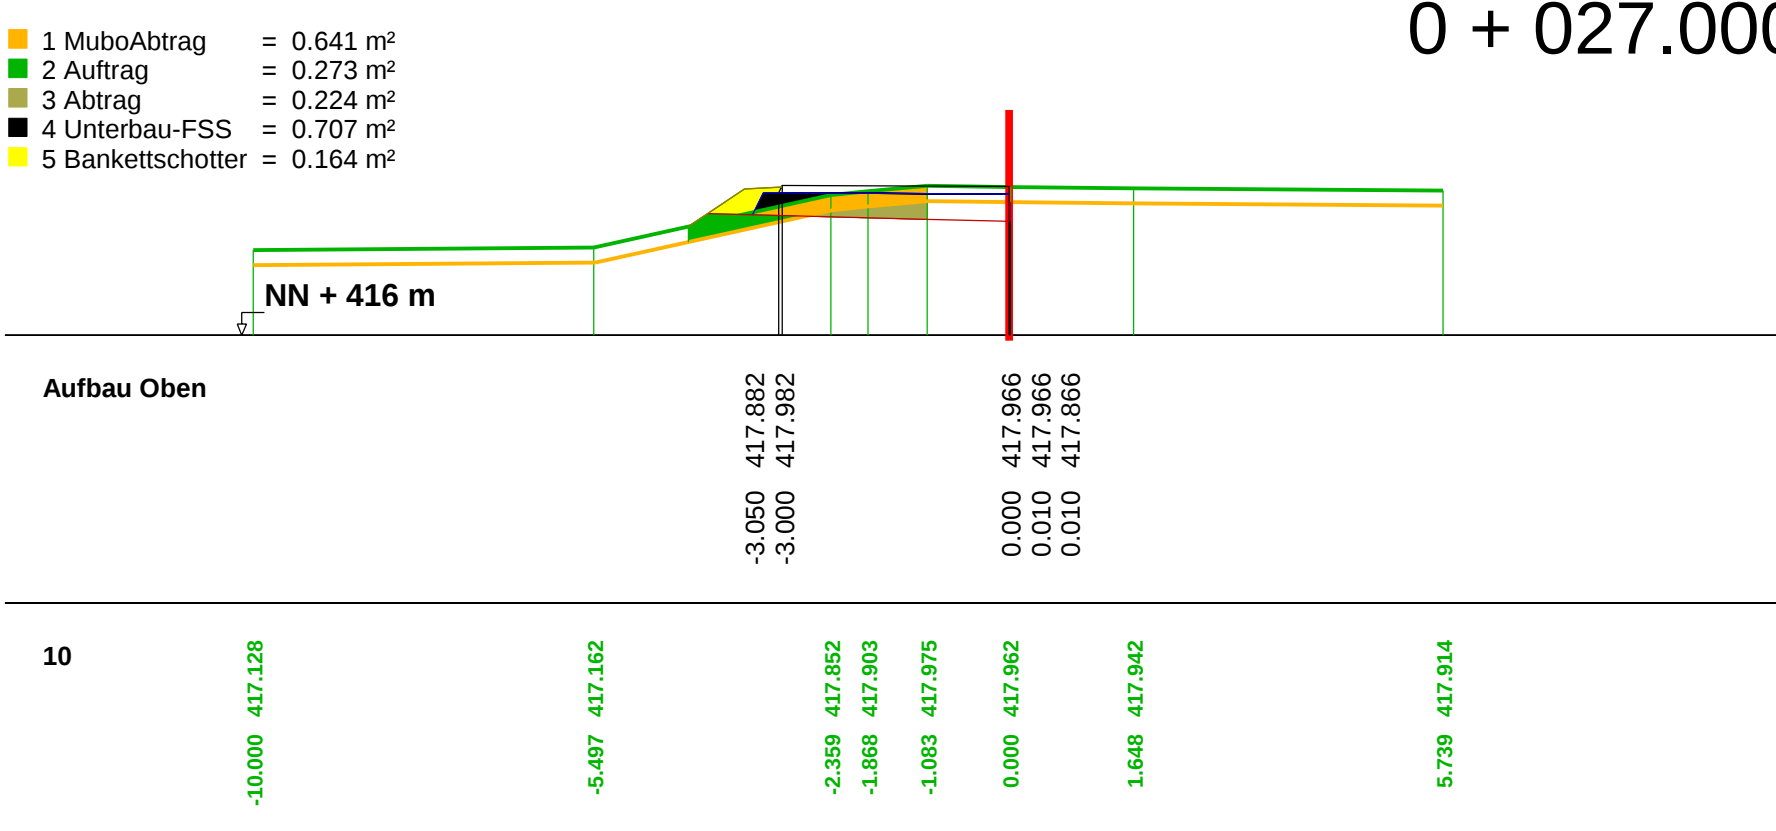


Profil 17

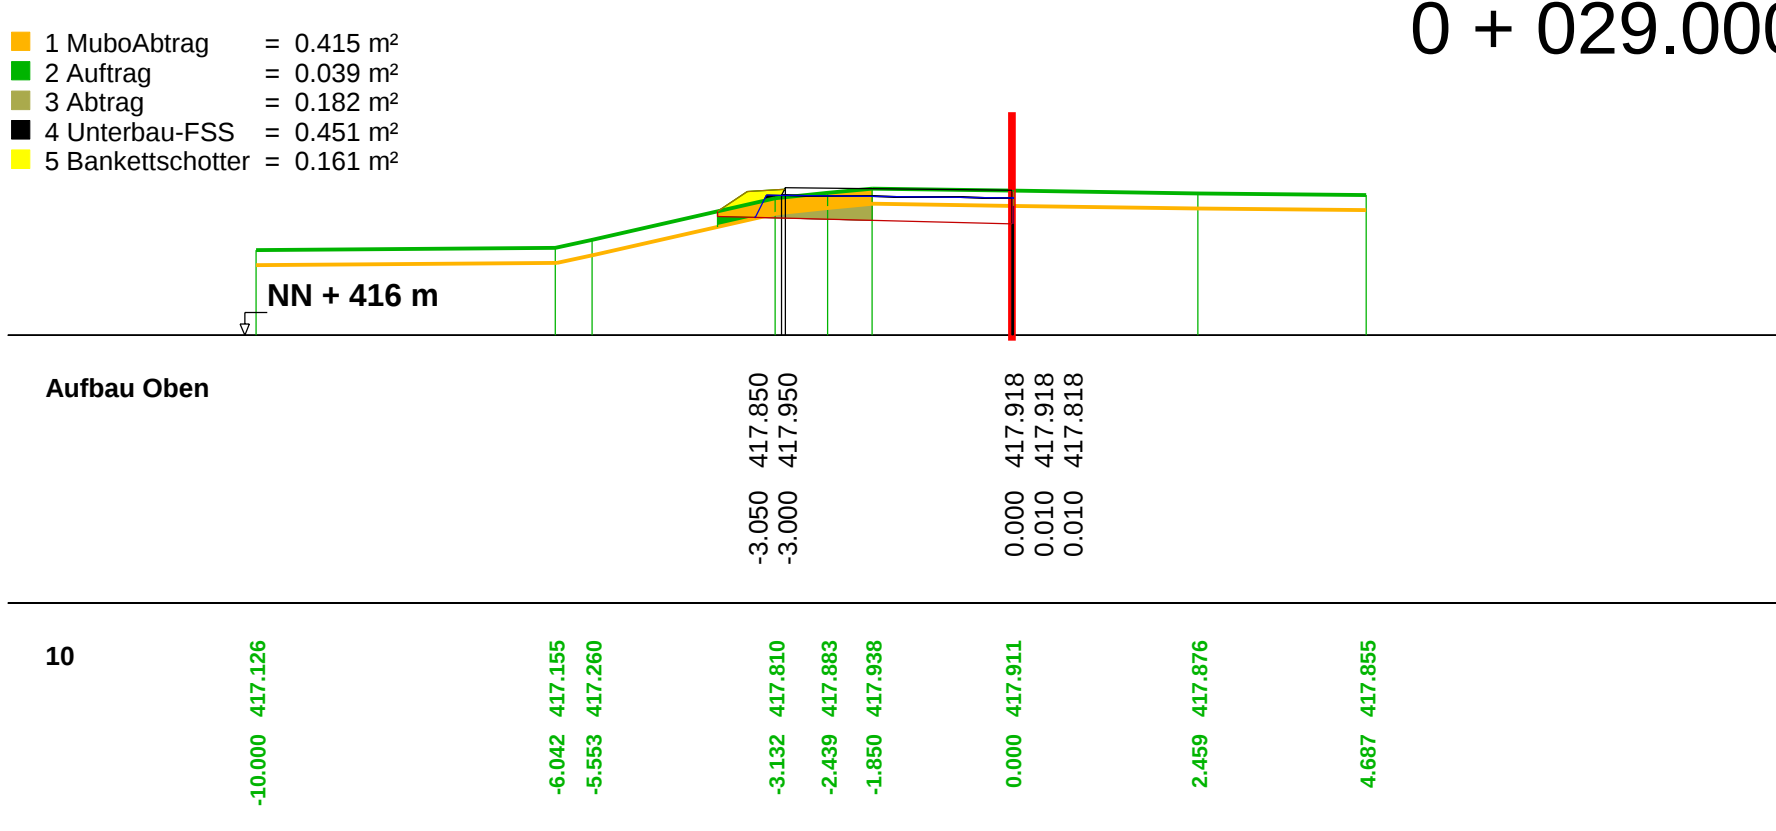


Profil 18

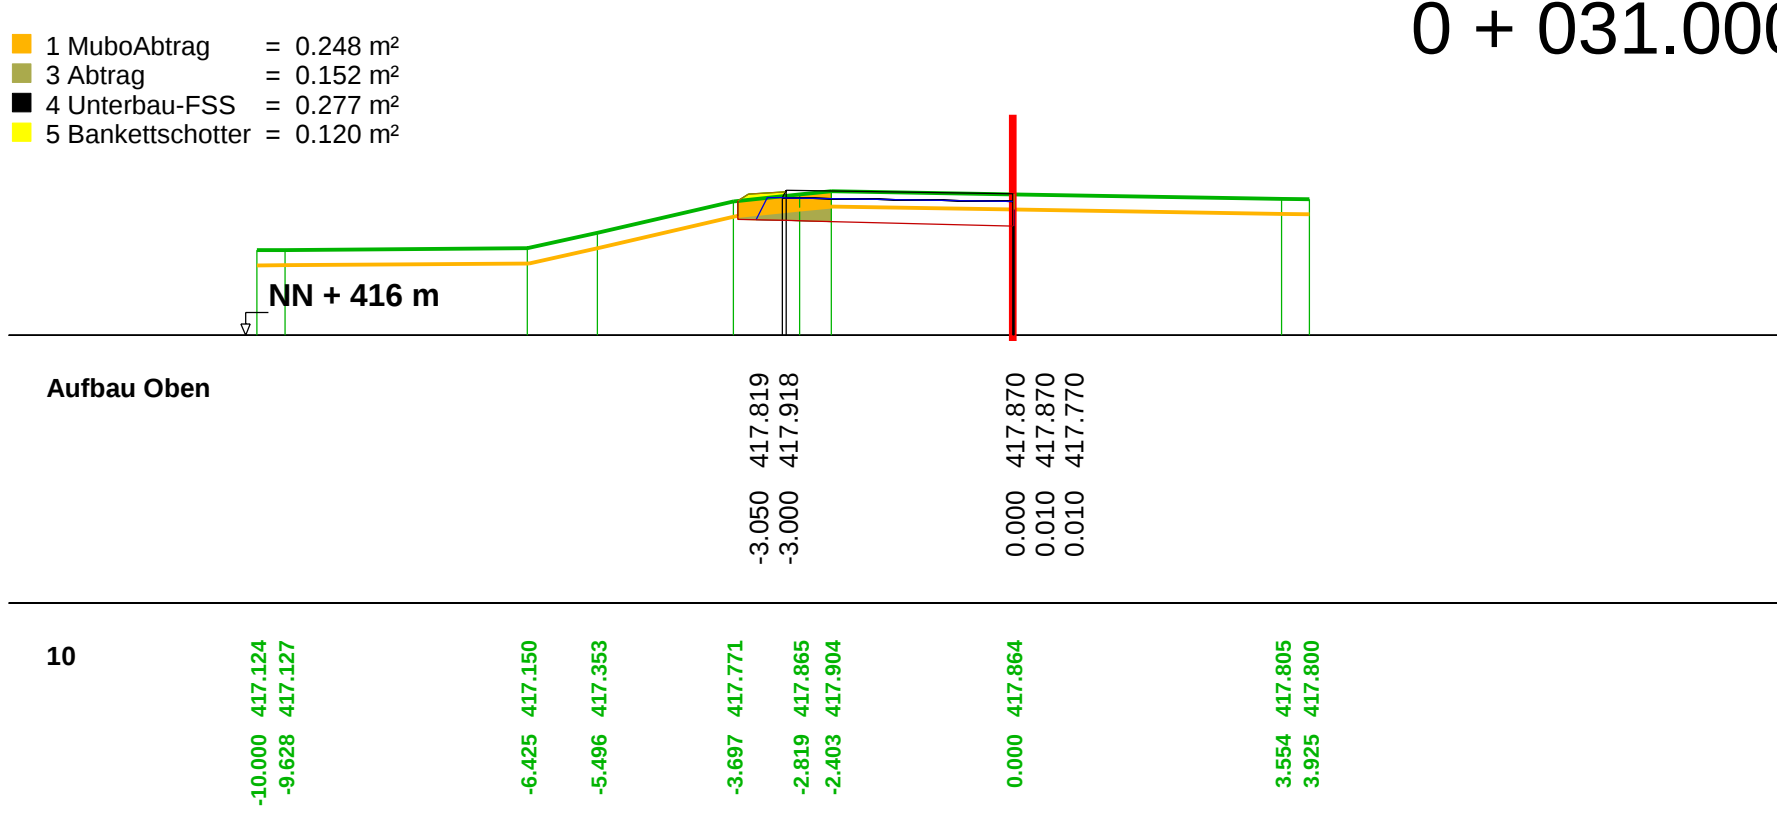

Profil 19

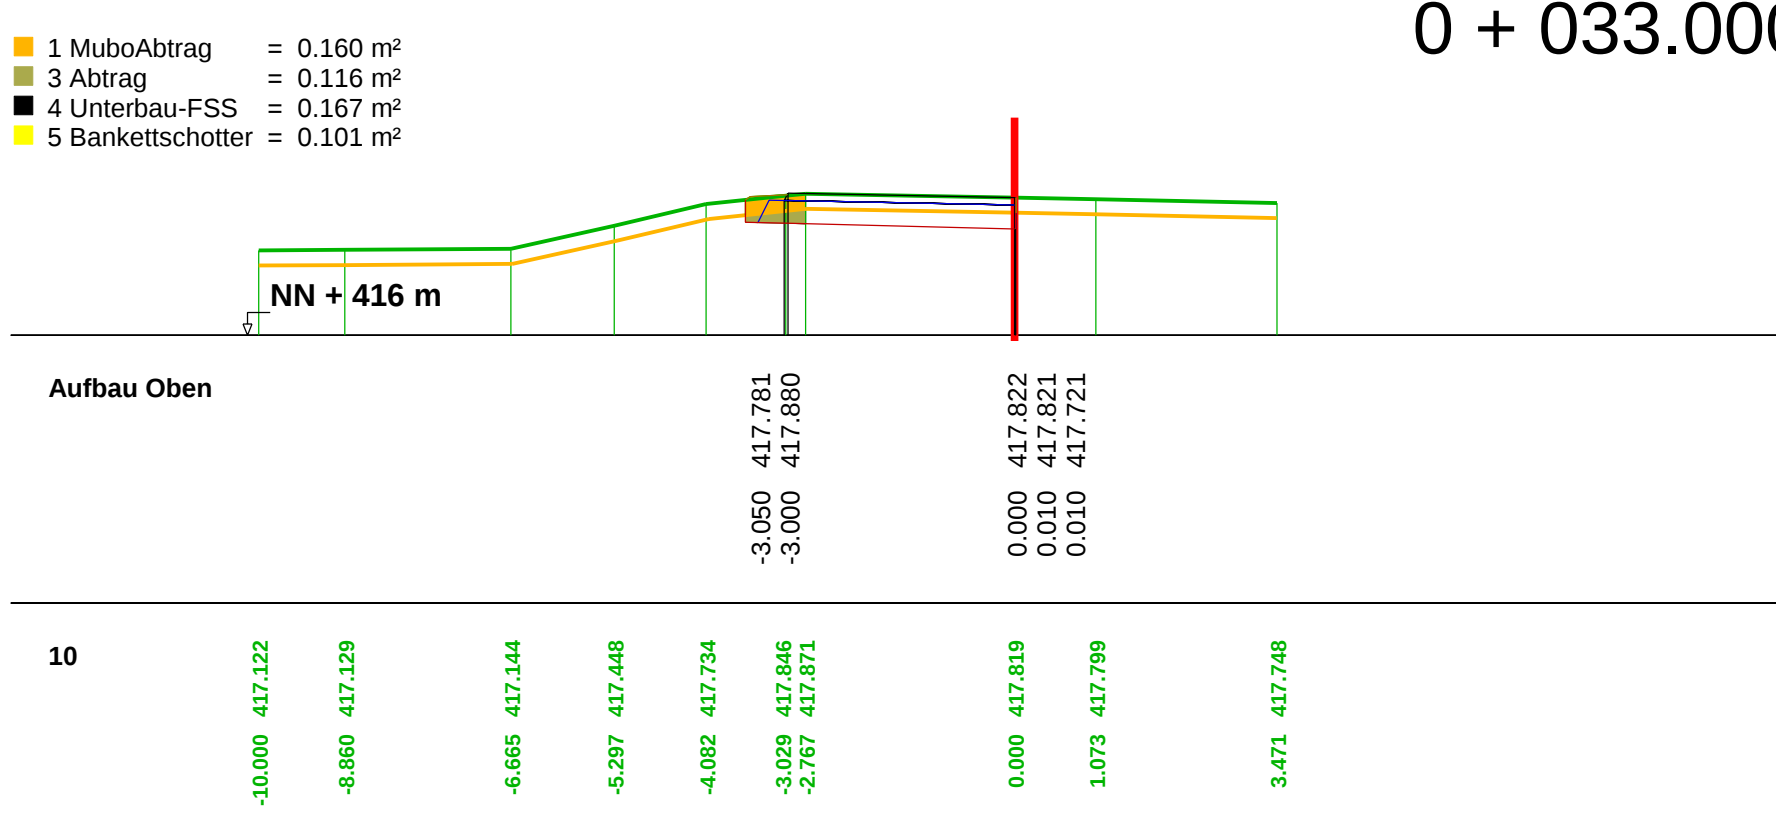

Profil 20

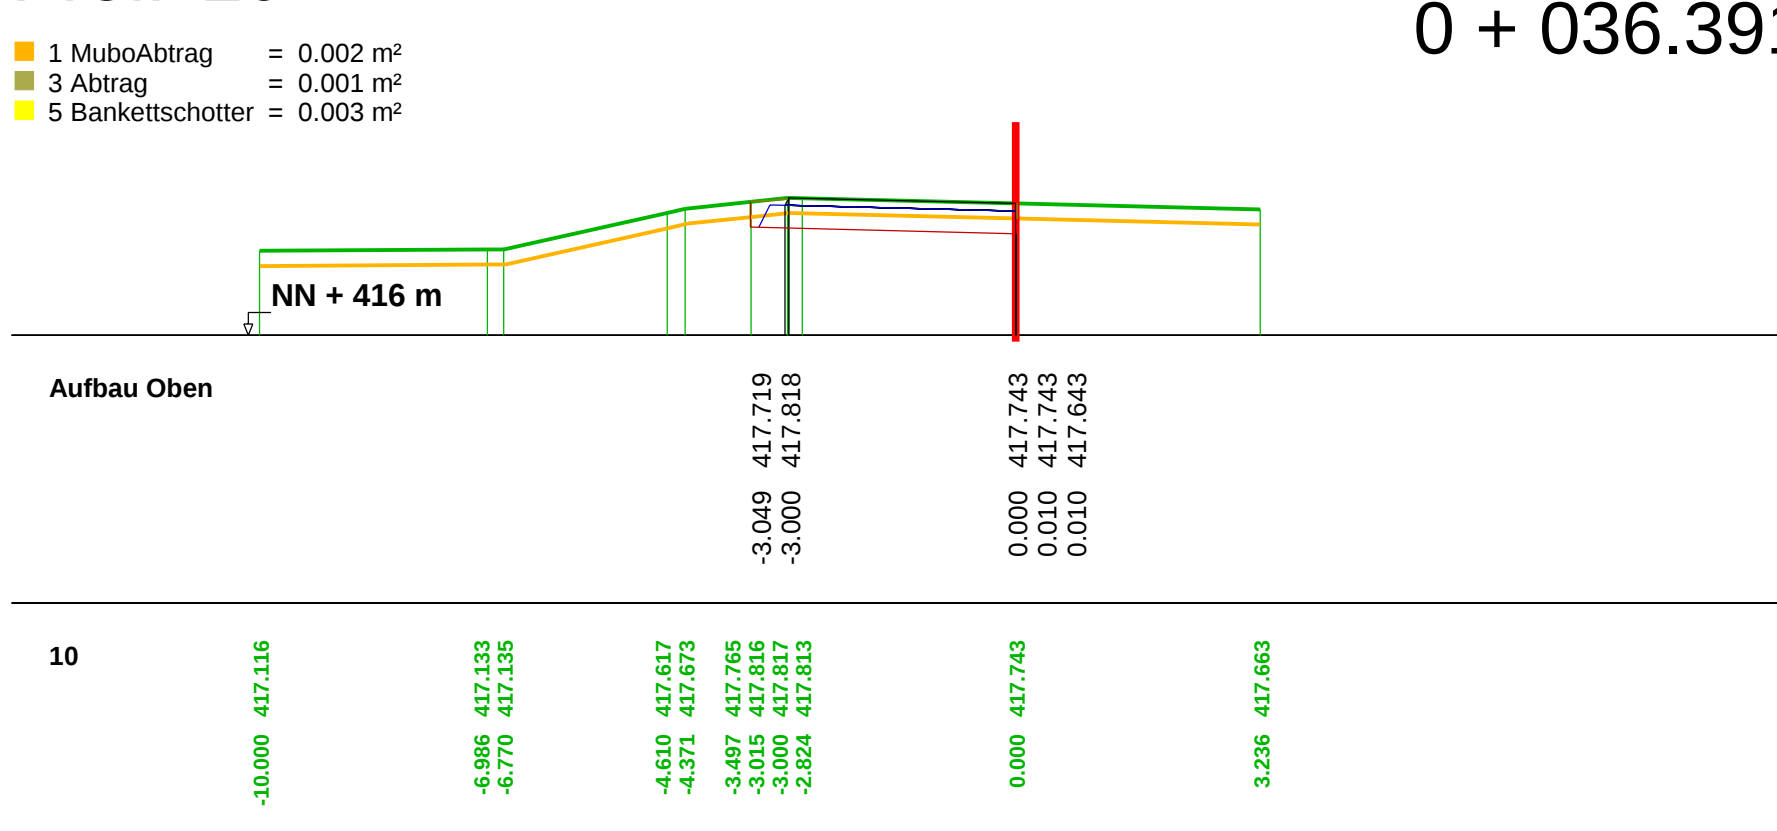

Liste der Berechnungsergebnisse:

	Anfangsstation	Endstation	Gesamtmenge
1 MuboAbtrag	0.000	36.391	30.251
2 Auftrag	0.000	36.391	30.327
3 Abtrag	0.000	36.391	4.930
4 Unterbau-FSS	0.000	36.391	39.307
5 Bankettschotter	0.000	36.391	6.215













AUSCHREIBUNGSPLANUNG

Straßenbauverwaltung Freistaat Bayern Staatliches Bauamt Traunstein Straße / Abschn.-Nr. / Station: PROJIS-Nr.:	Unterlage / Blatt-Nr.: 3 / 4 Querprofilplan Behelfsumfahrung 1 Maßstab: 1:100
aufgestellt: Staatliches Bauamt Traunstein	Traunstein, den 31.01.2026

Profil 1

1 MuboAbtrag = 0.002 m²
2 Auftrag = 0.002 m²












0 + 019.211

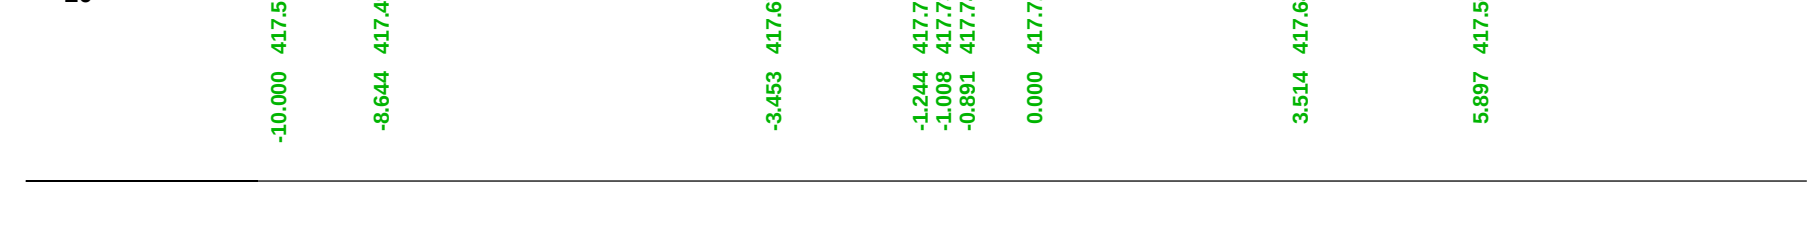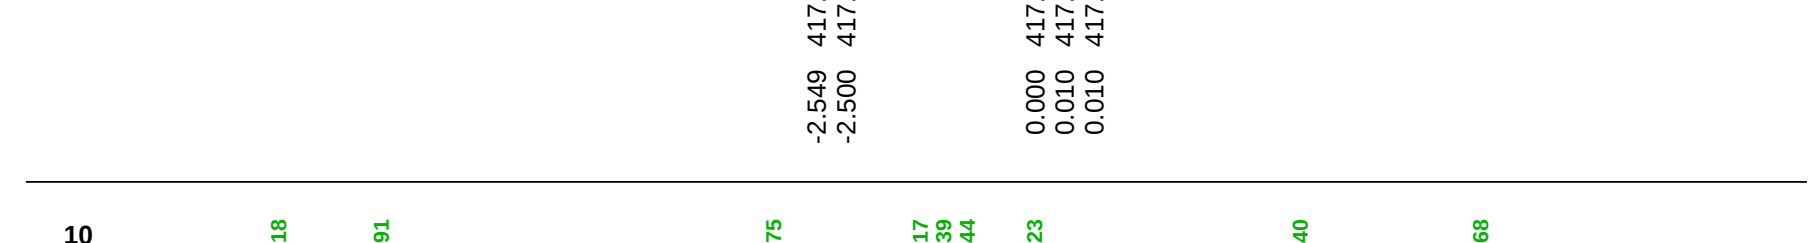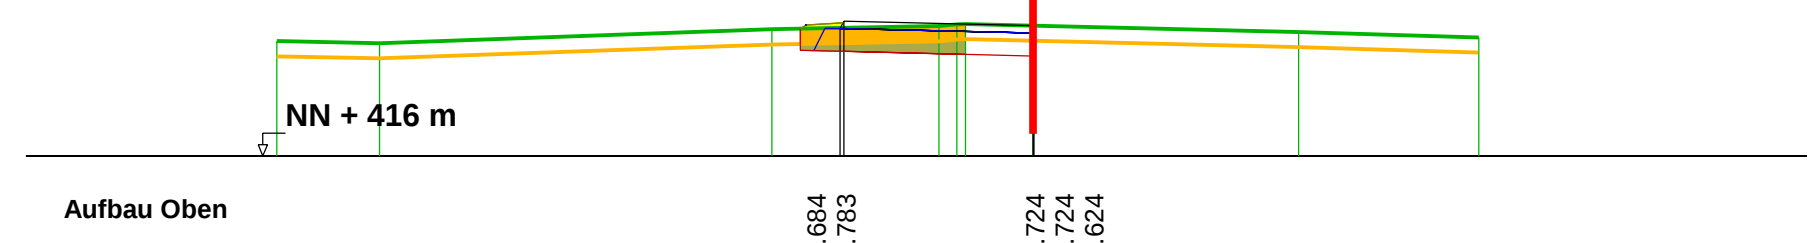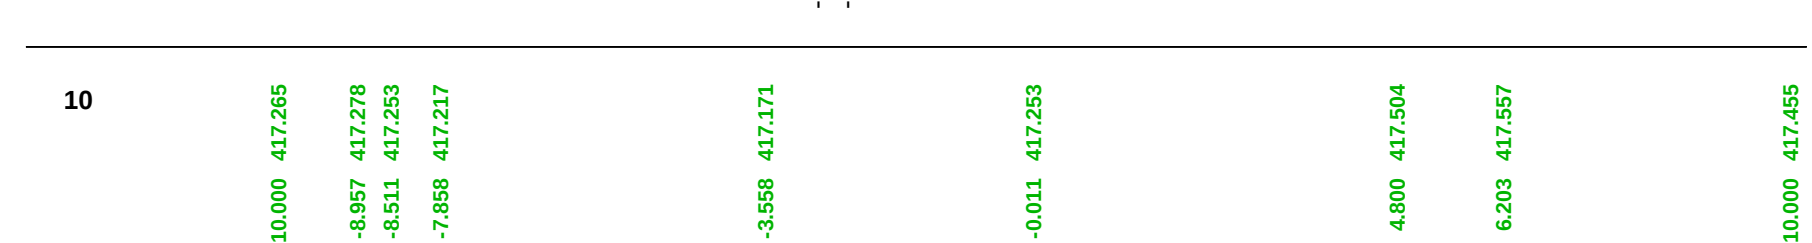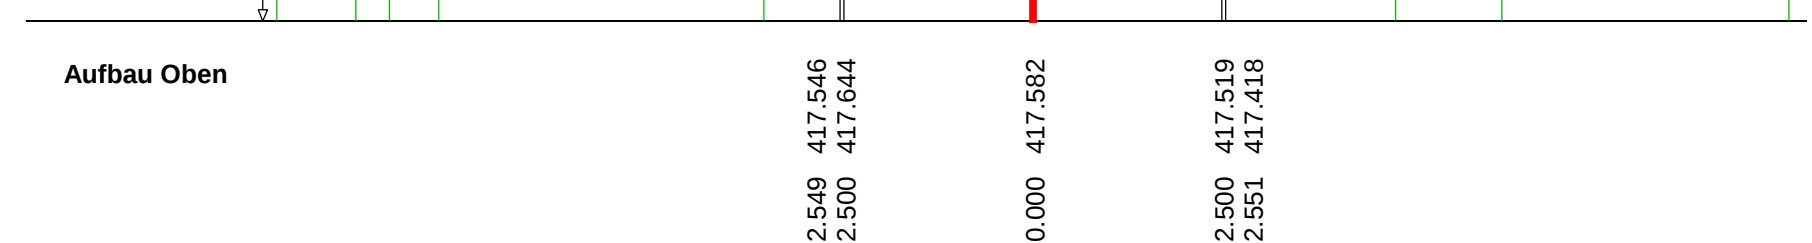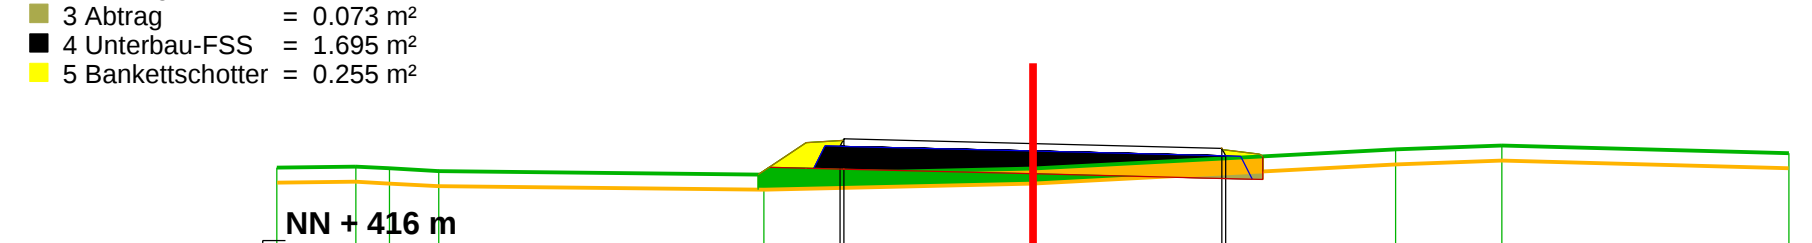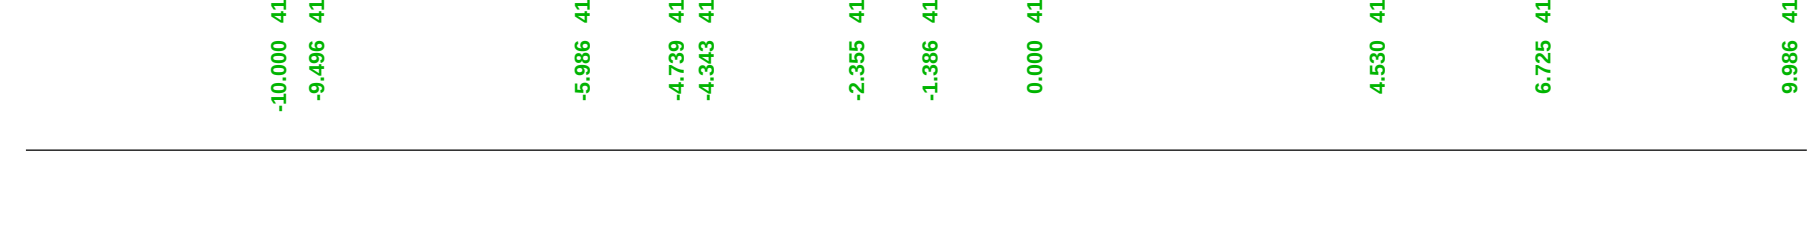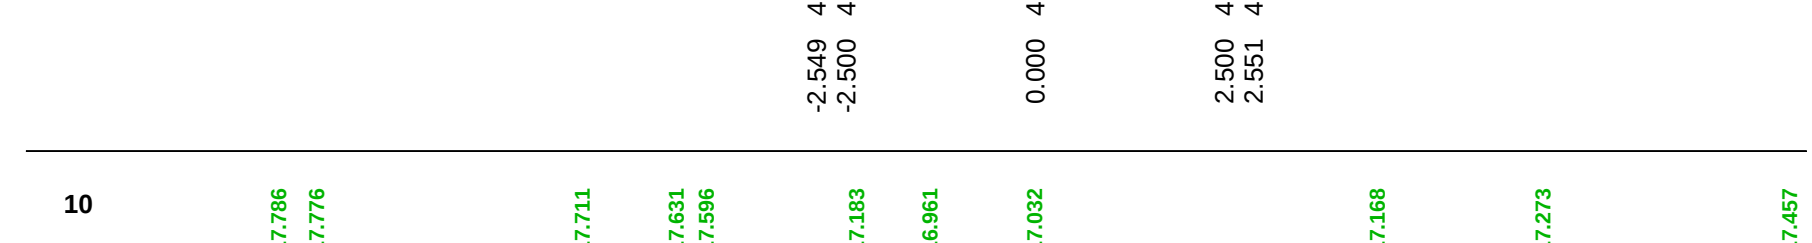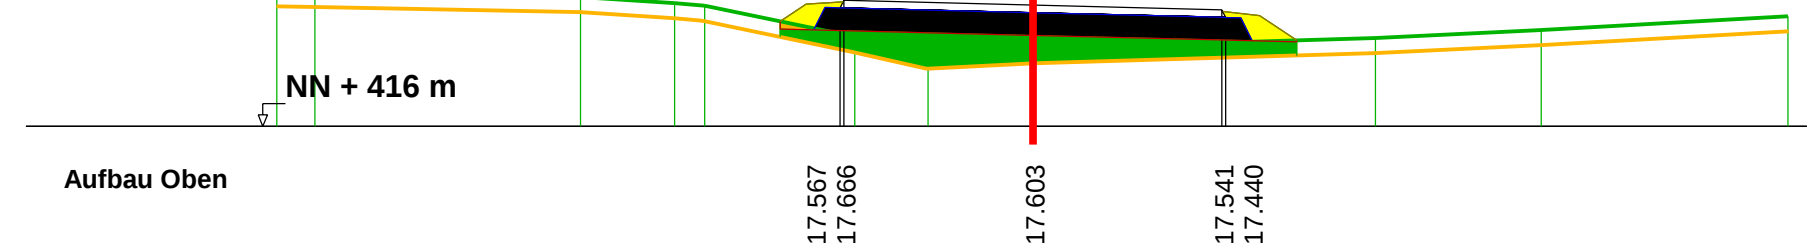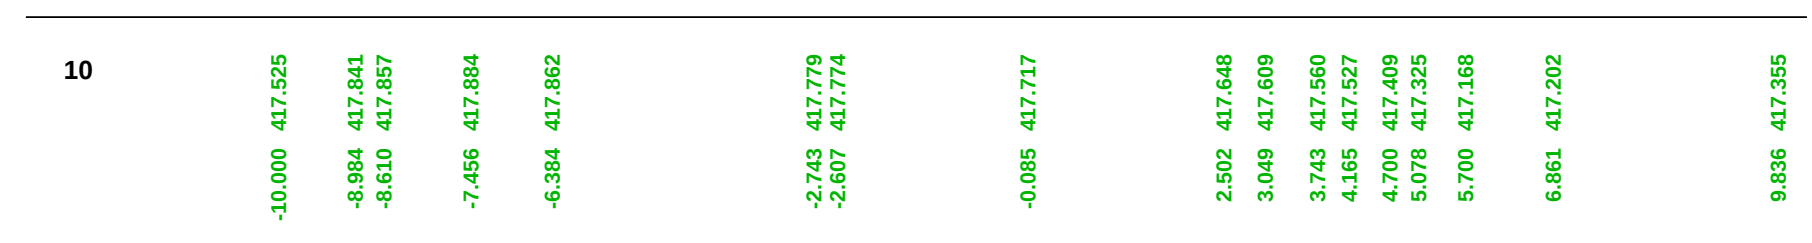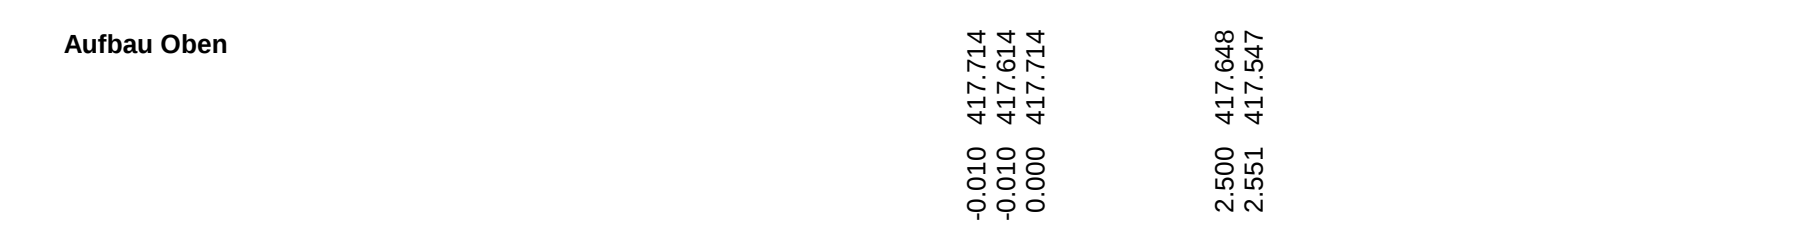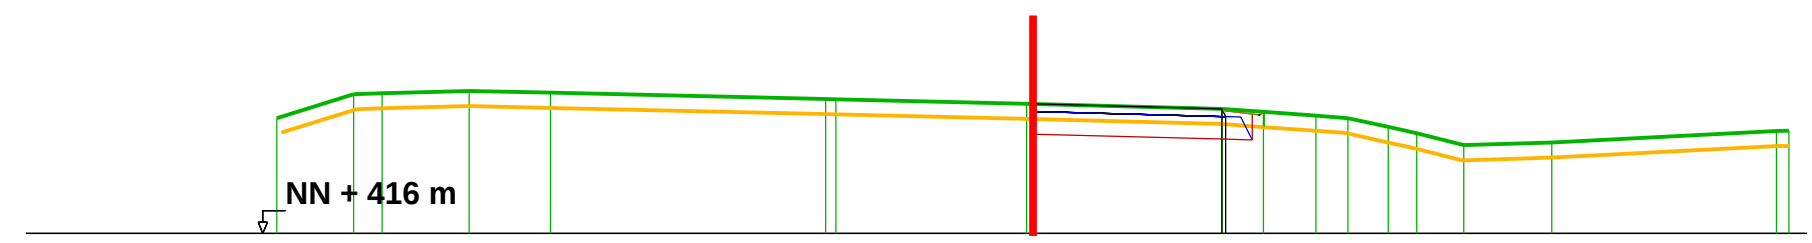

Profil 2

1 MuboAbtrag = 0.382 m²
2 Auftrag = 0.293 m²
3 Abtrag = 0.458 m²
4 Unterbau-FSS = 0.106 m²
5 Bankettschotter = 0.106 m²












0 + 021.500

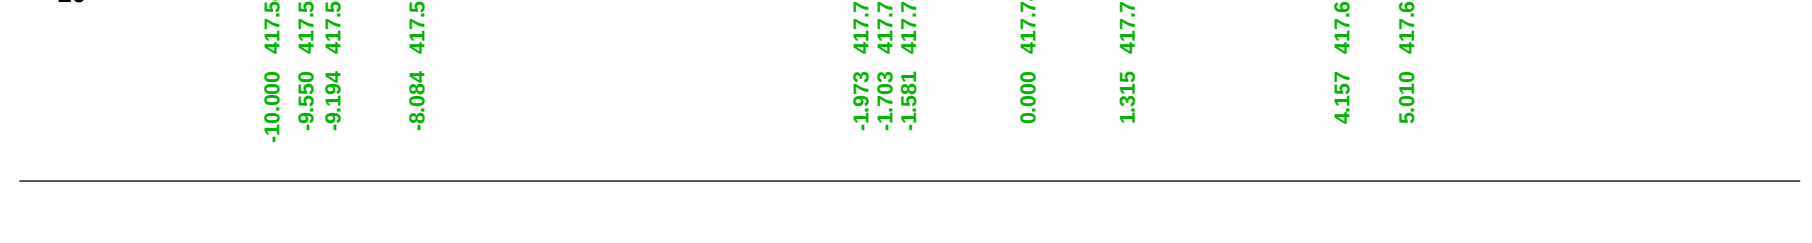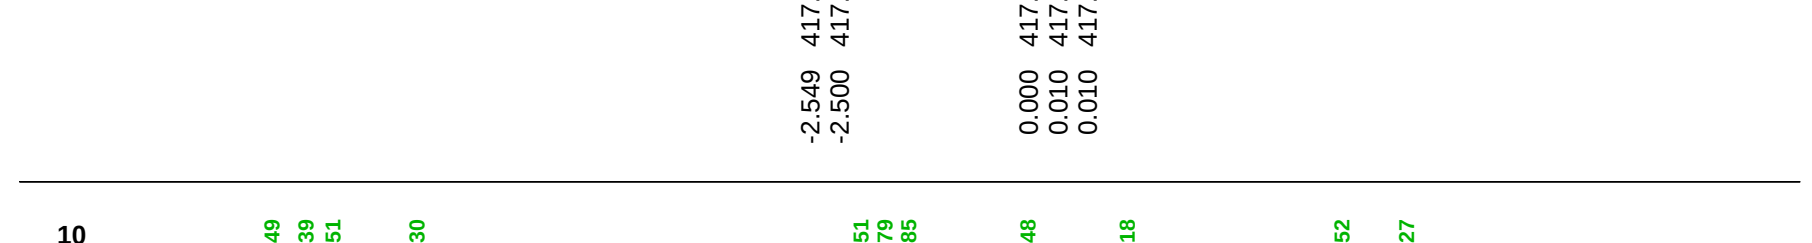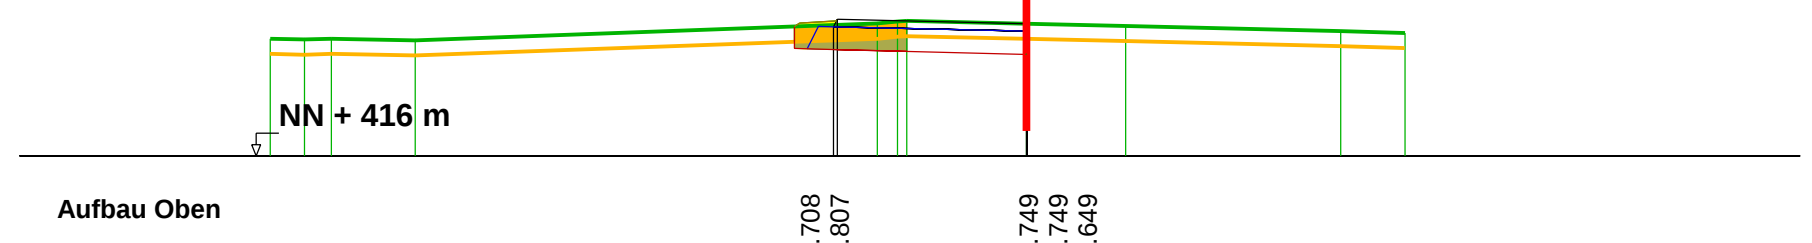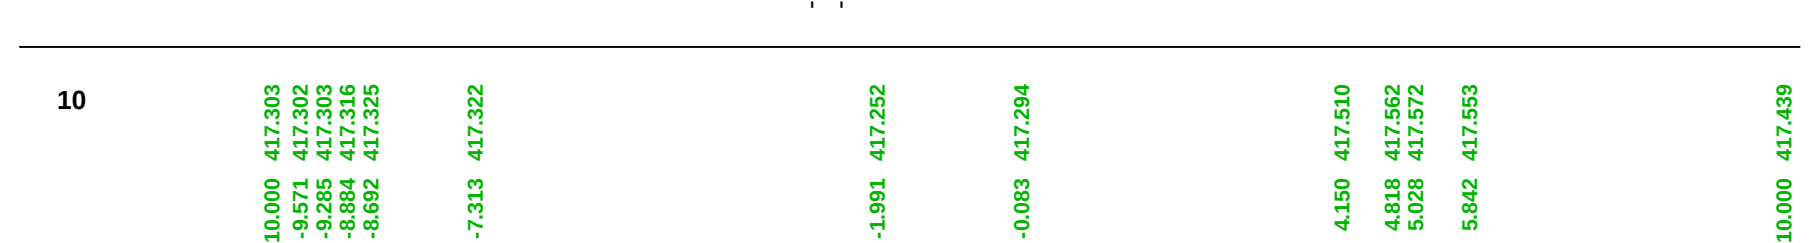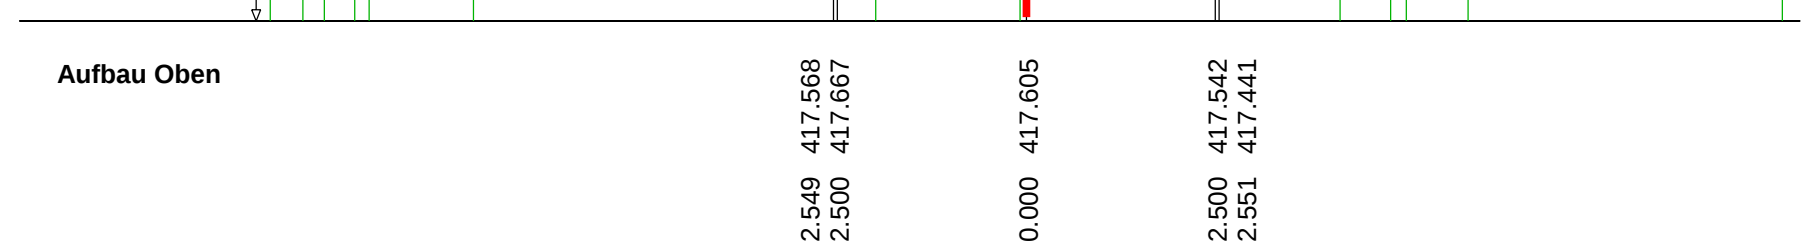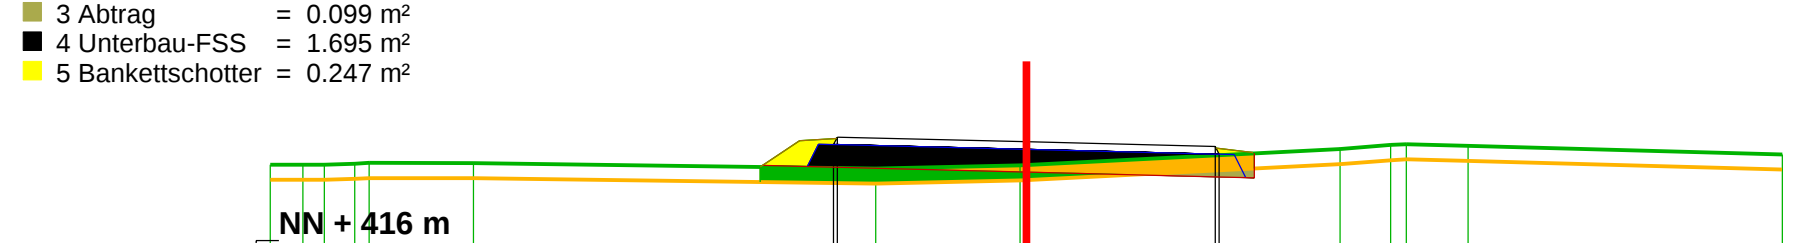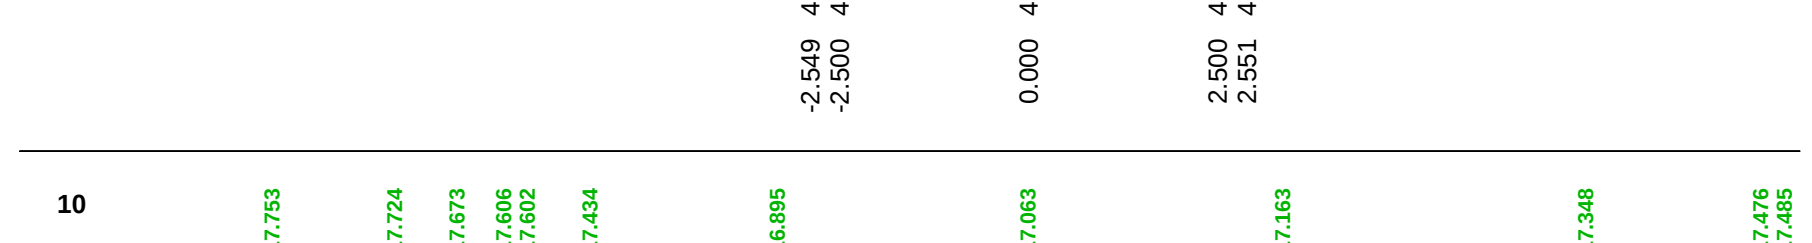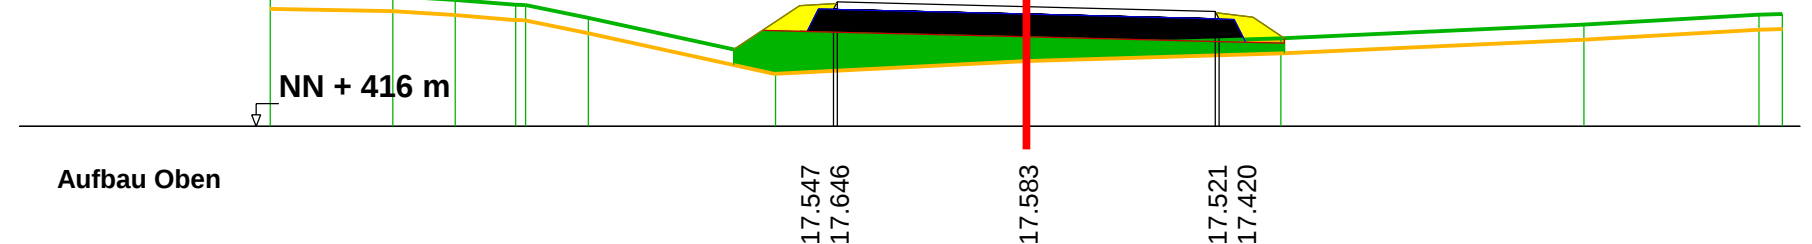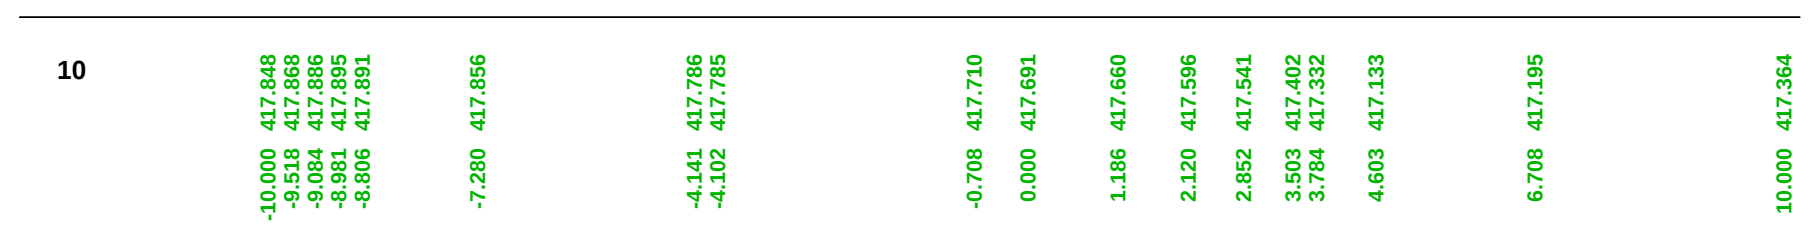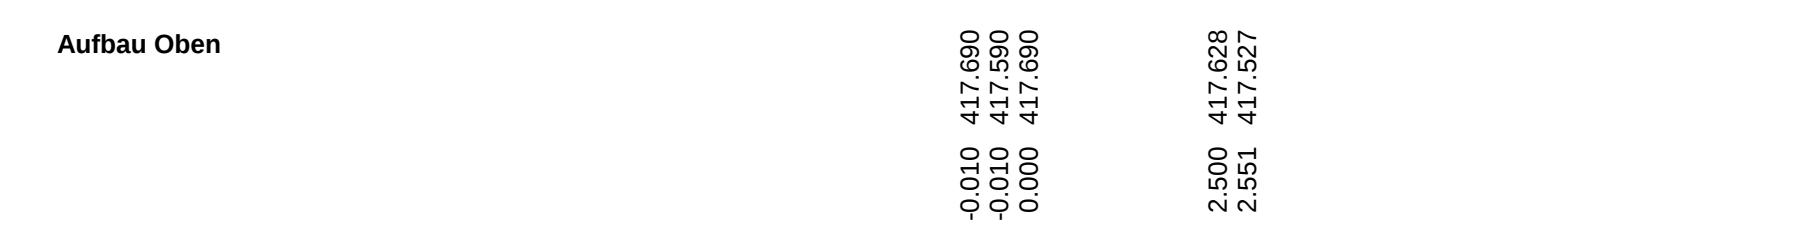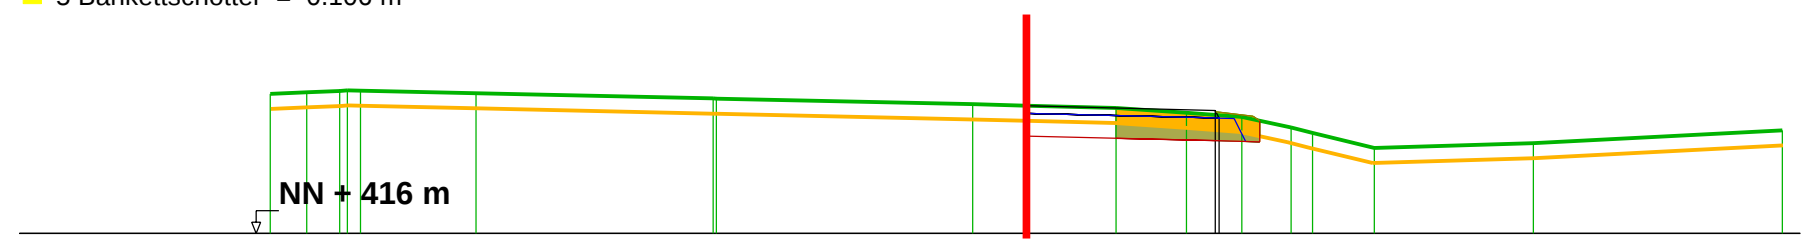

Profil 3

1 MuboAbtrag = 0.743 m²
2 Auftrag = 0.192 m²
3 Abtrag = 0.313 m²
4 Unterbau-FSS = 0.854 m²
5 Bankettschotter = 0.166 m²









0 + 023.285

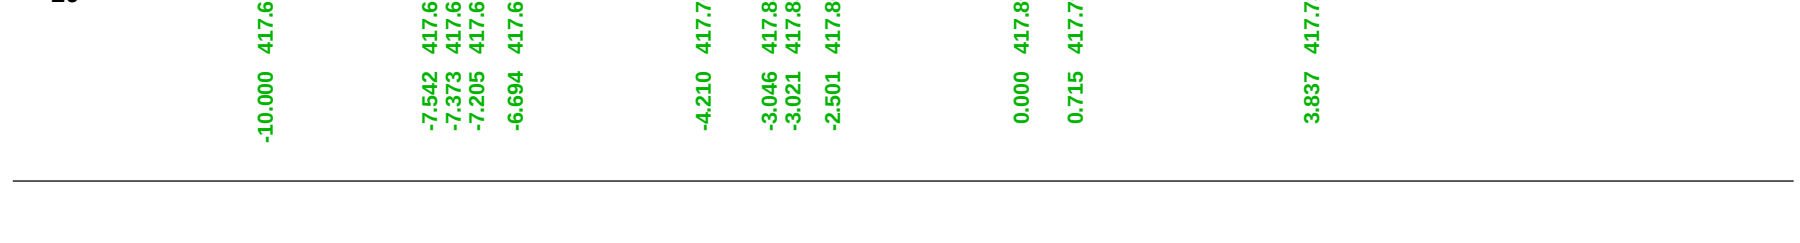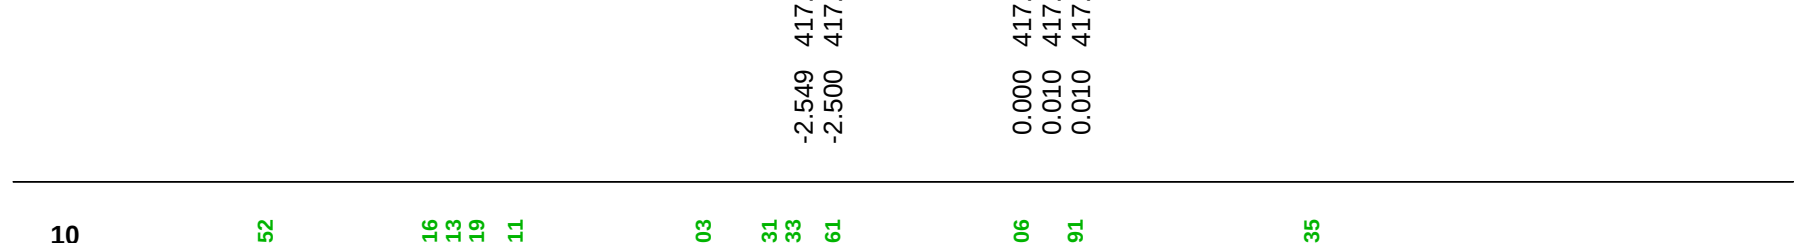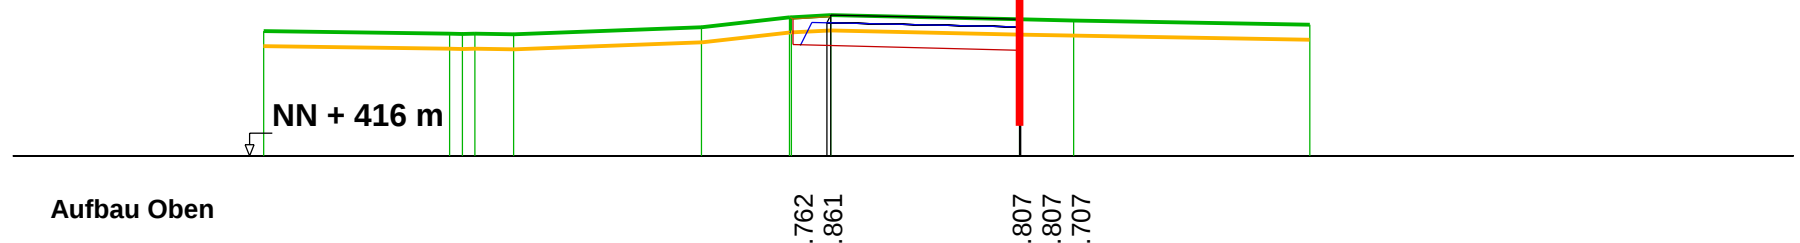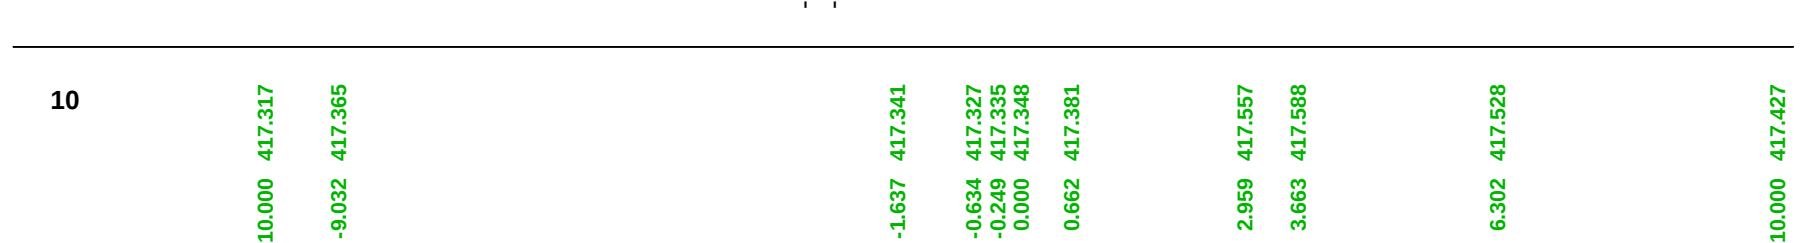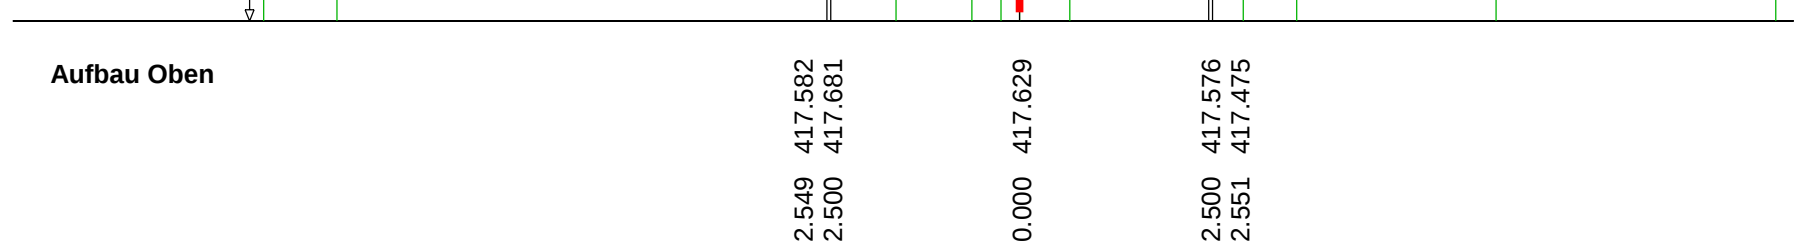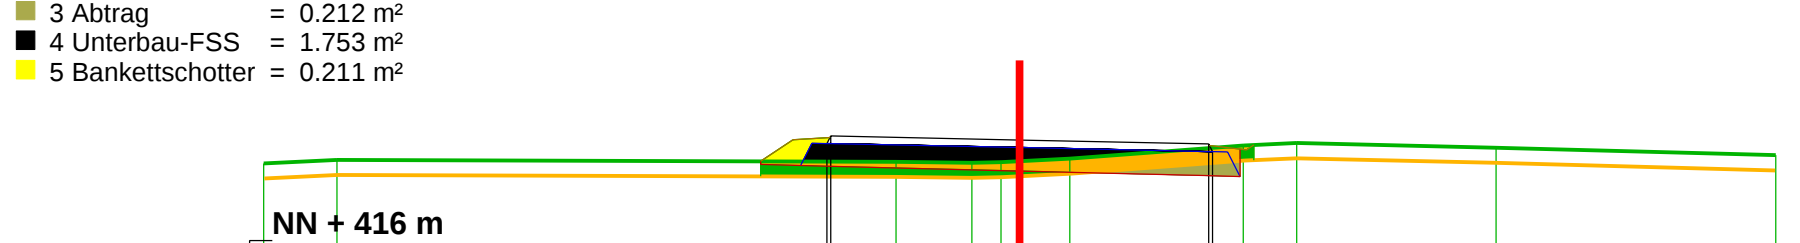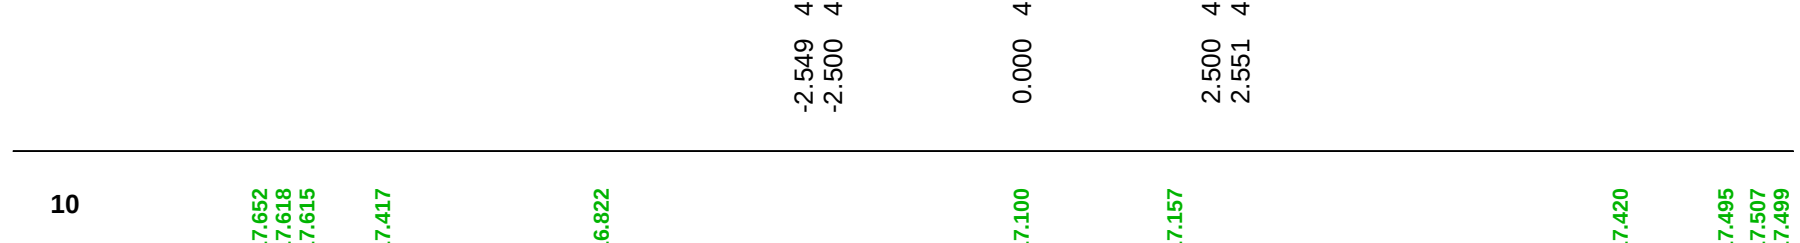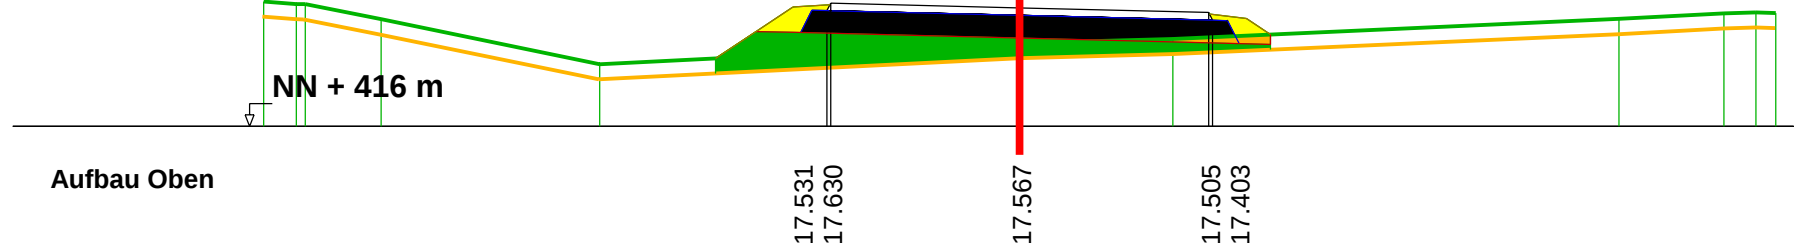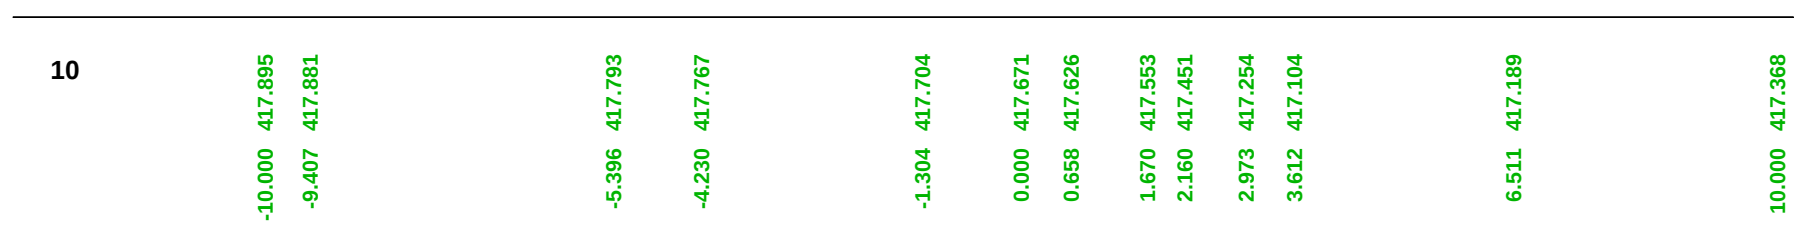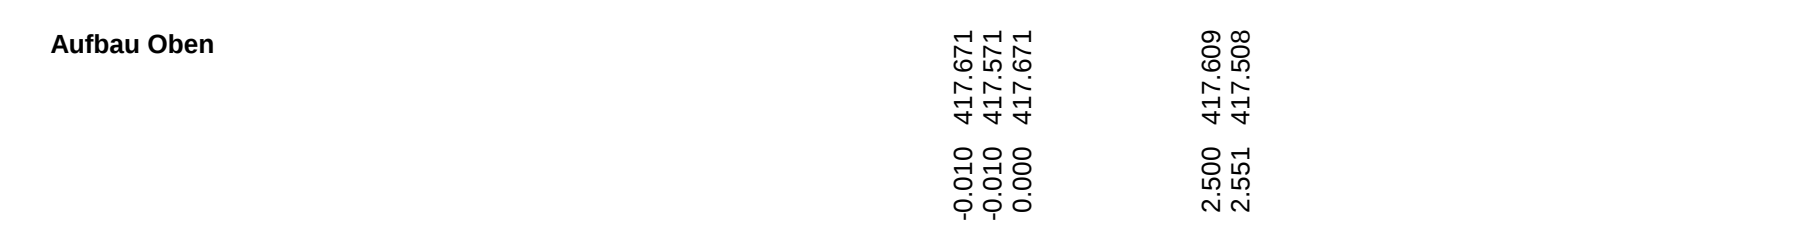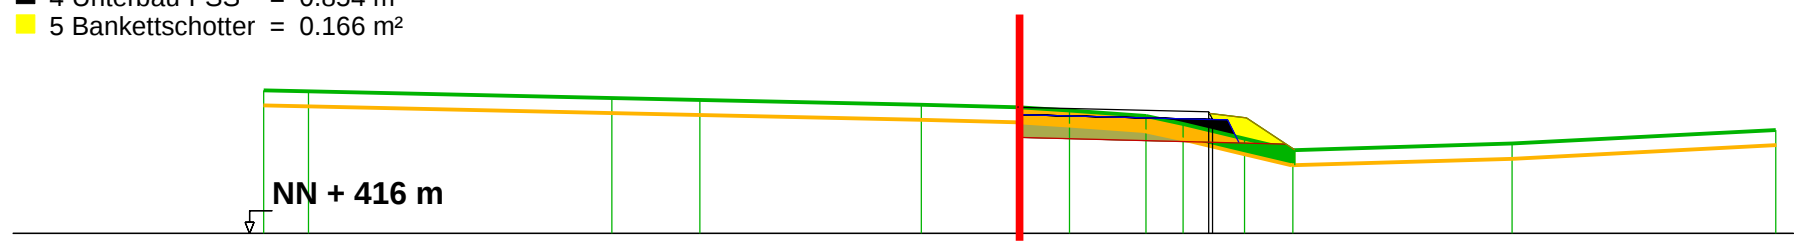

Profil 4

1 MuboAbtrag = 0.998 m²
2 Auftrag = 0.550 m²
3 Abtrag = 0.311 m²
4 Unterbau-FSS = 1.262 m²
5 Bankettschotter = 0.172 m²










0 + 025.000

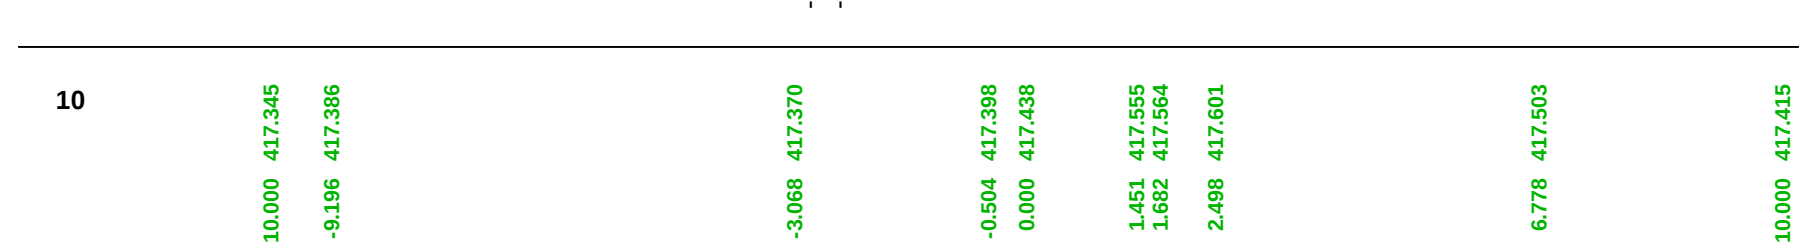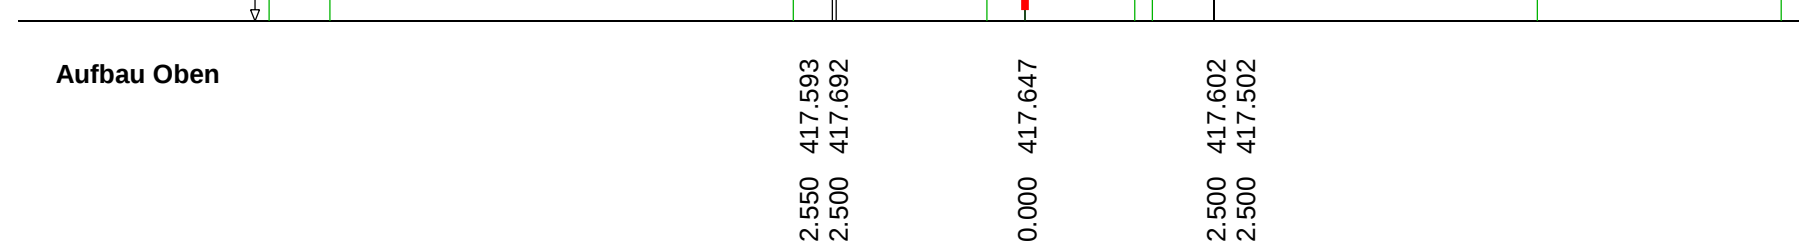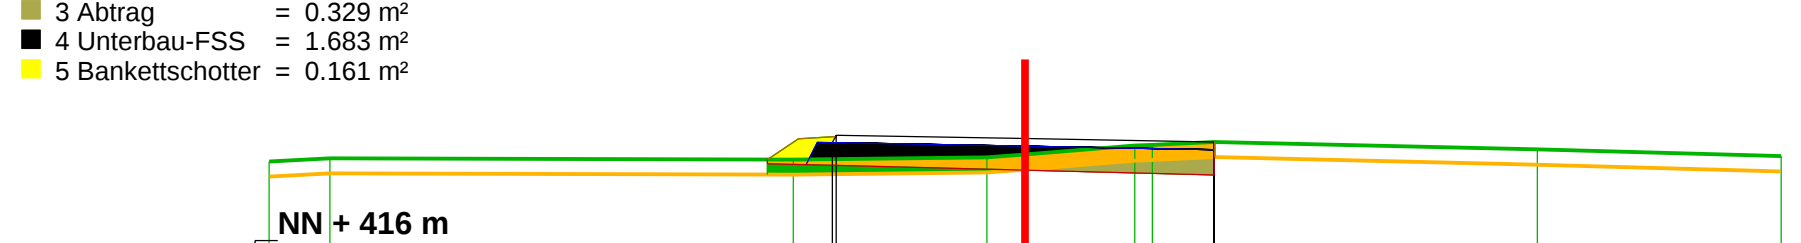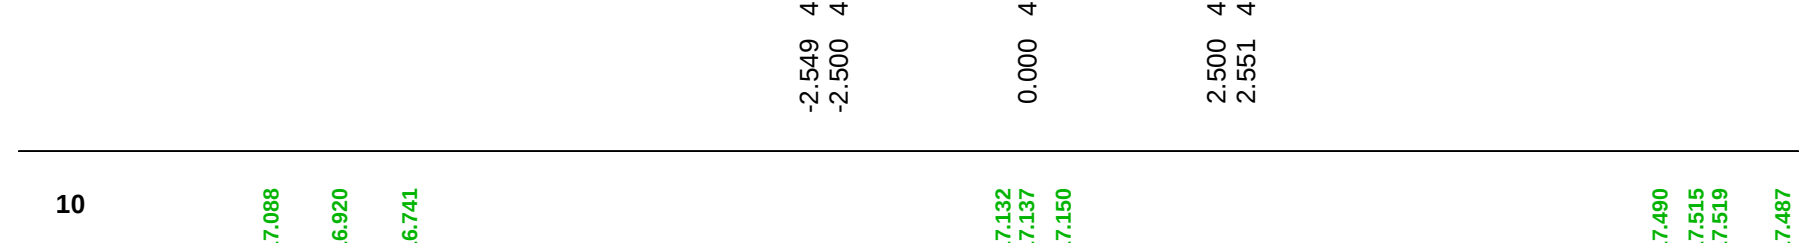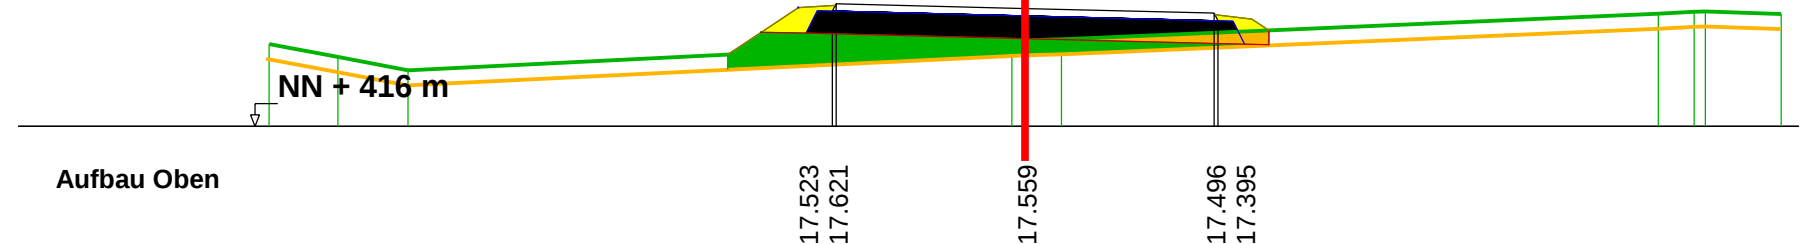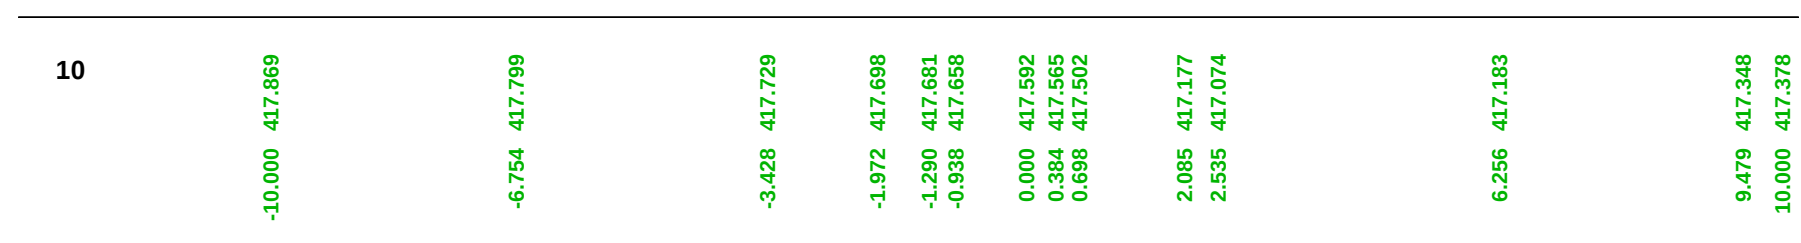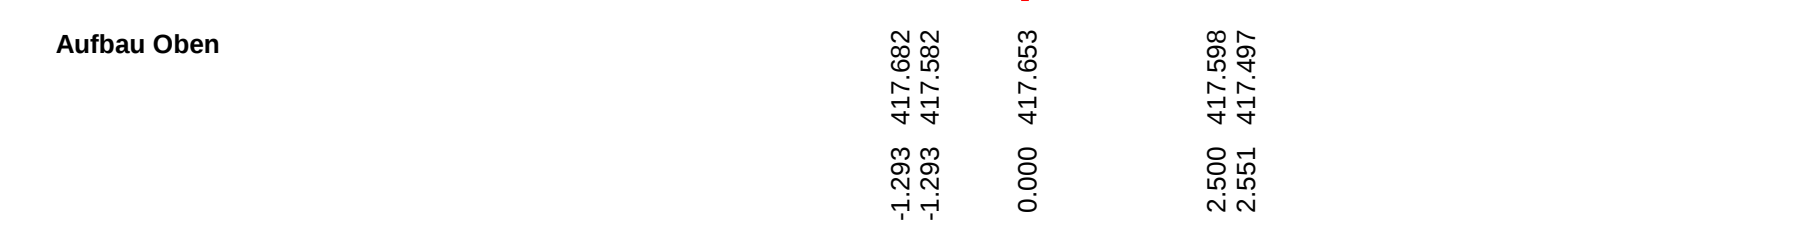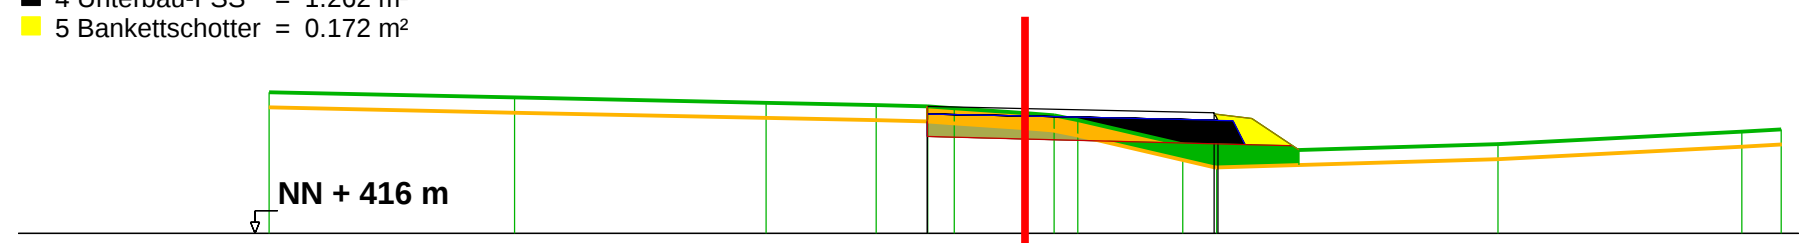

Profil 5

1 MuboAbtrag = 1.235 m²
2 Auftrag = 0.893 m²
3 Abtrag = 0.314 m²
4 Unterbau-FSS = 1.664 m²
5 Bankettschotter = 0.179 m²










0 + 026.436

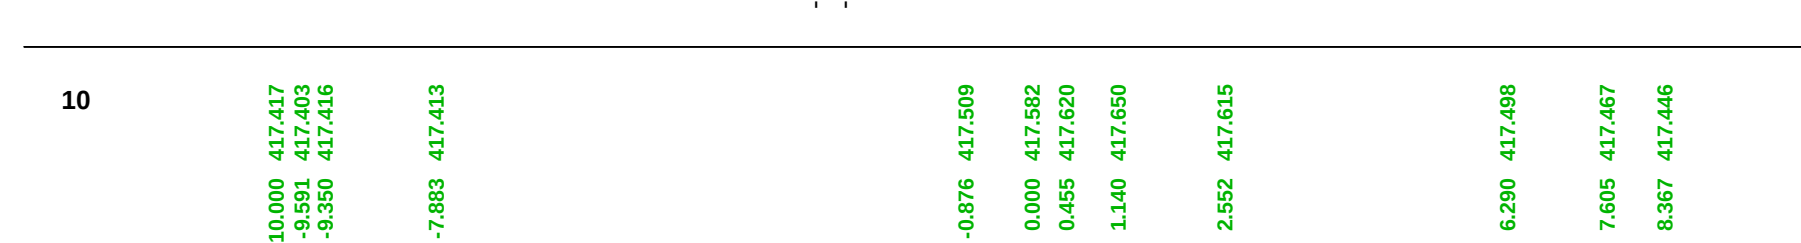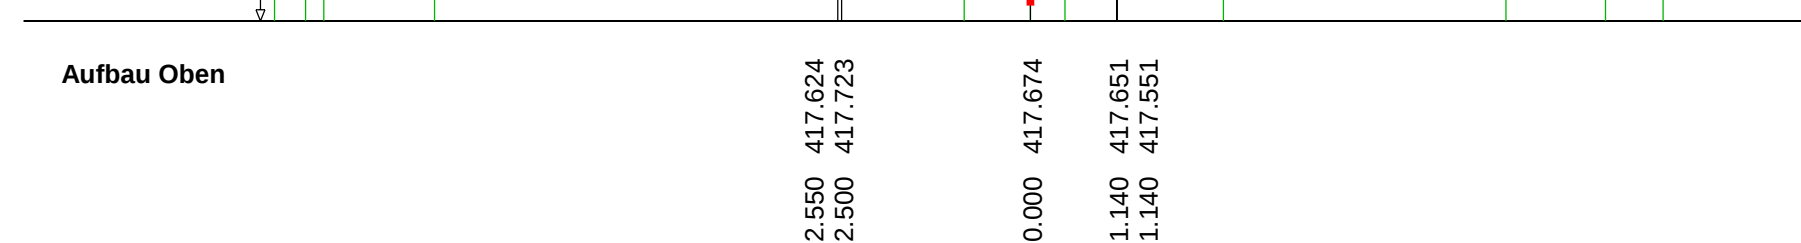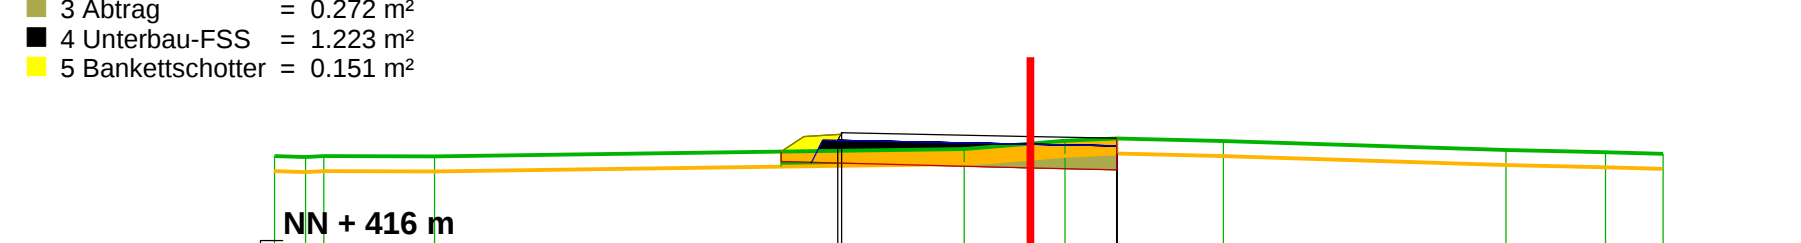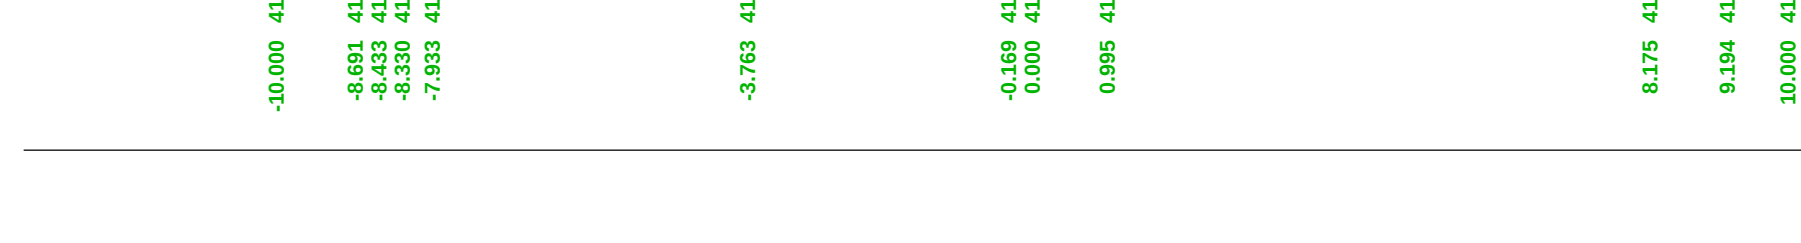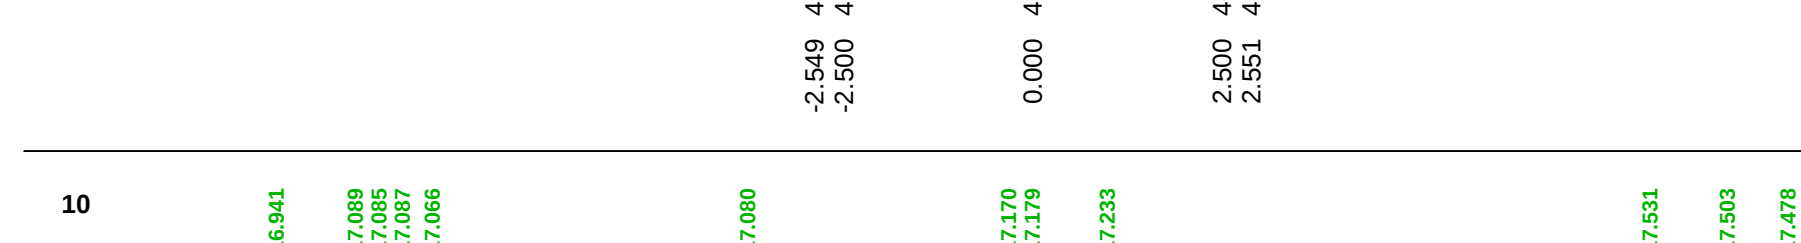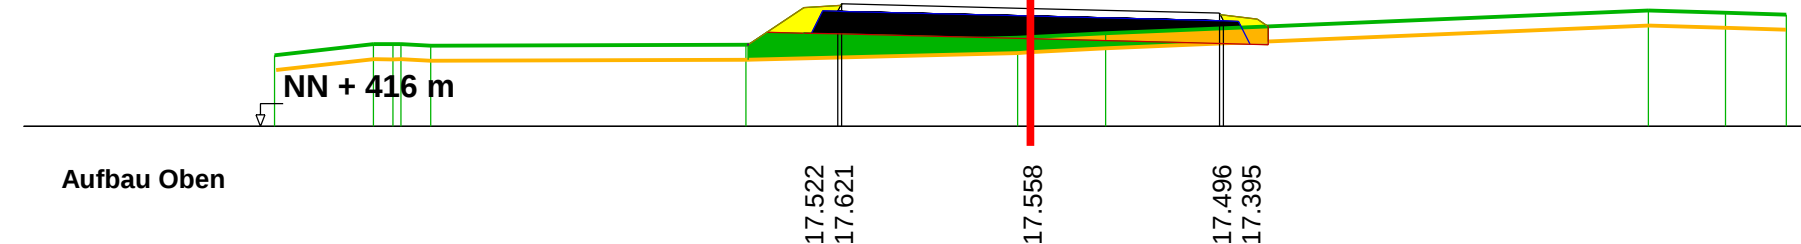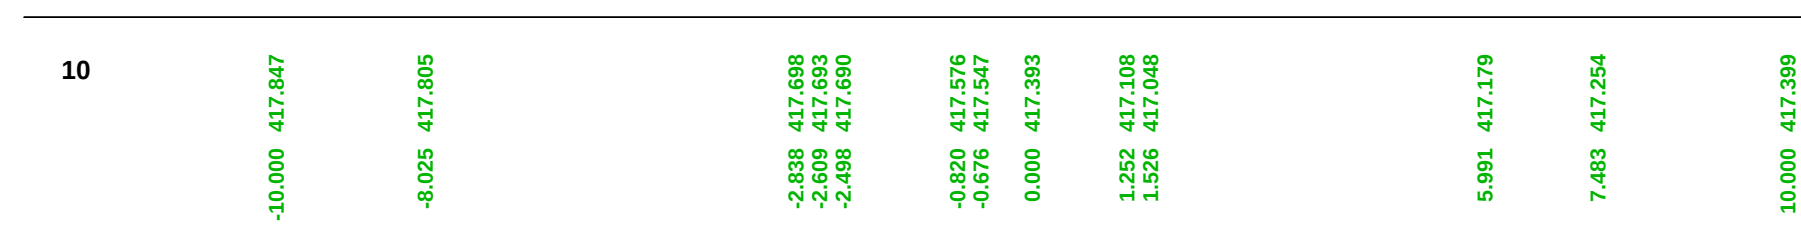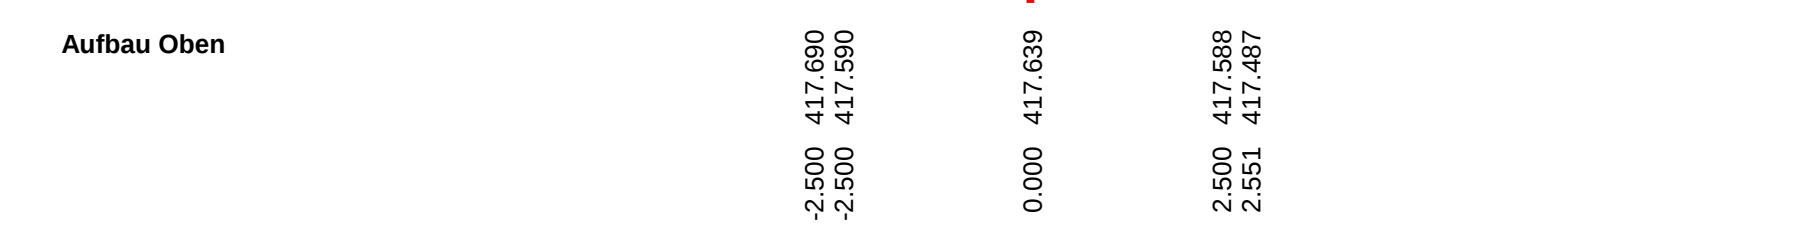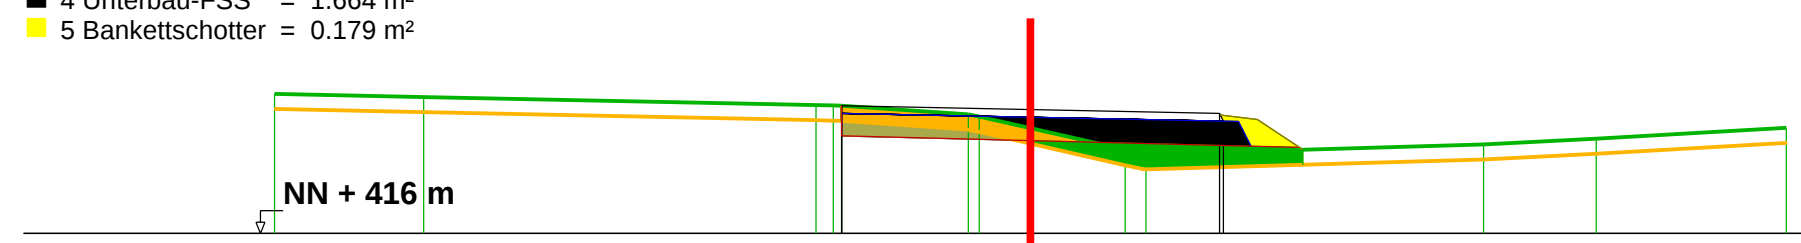

Profil 6

1 MuboAbtrag = 1.328 m²
2 Auftrag = 1.397 m²
3 Abtrag = 0.123 m²
4 Unterbau-FSS = 1.730 m²
5 Bankettschotter = 0.253 m²

0 + 028.000

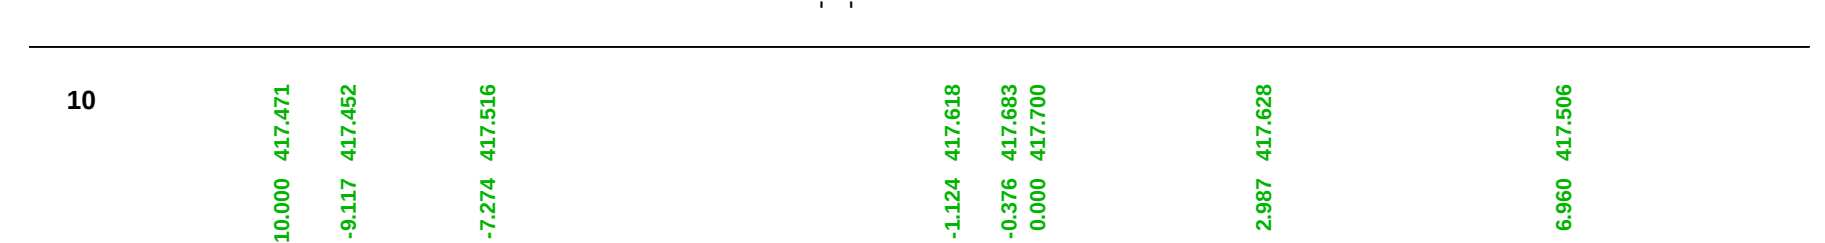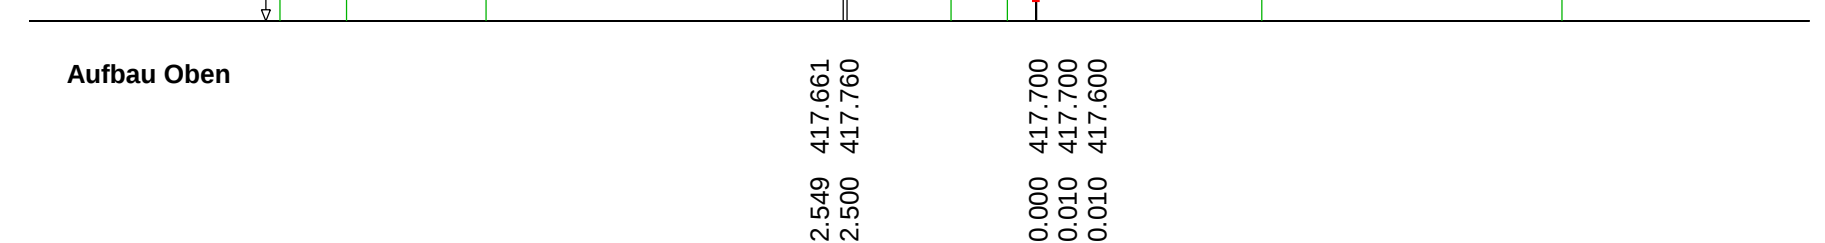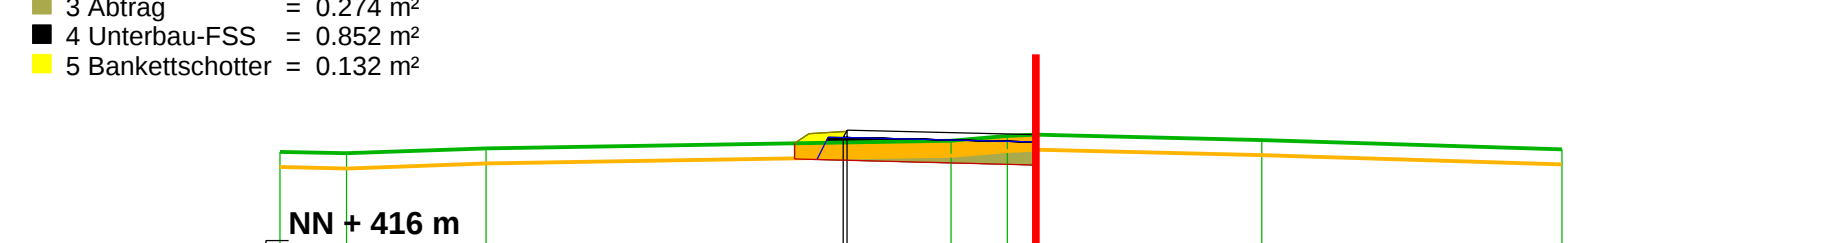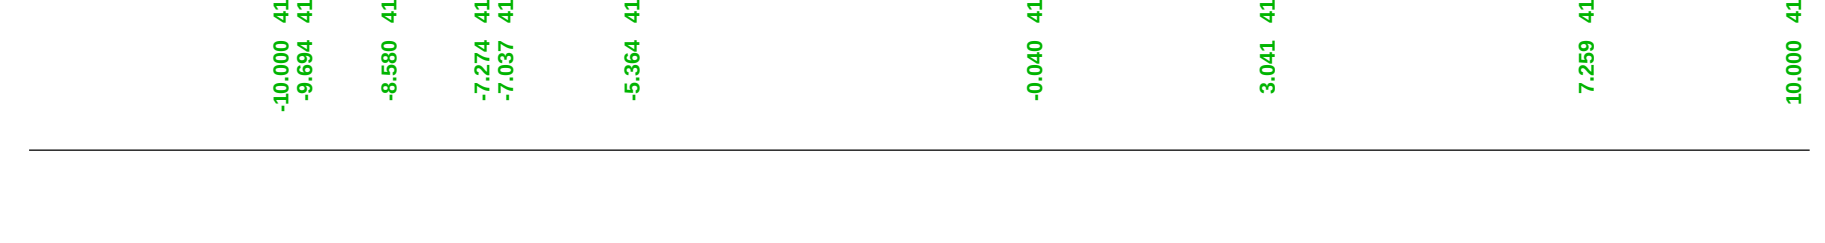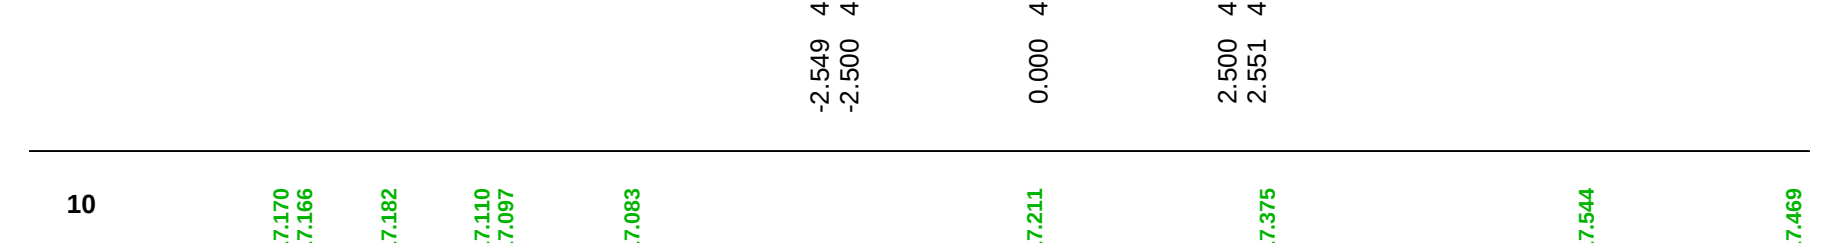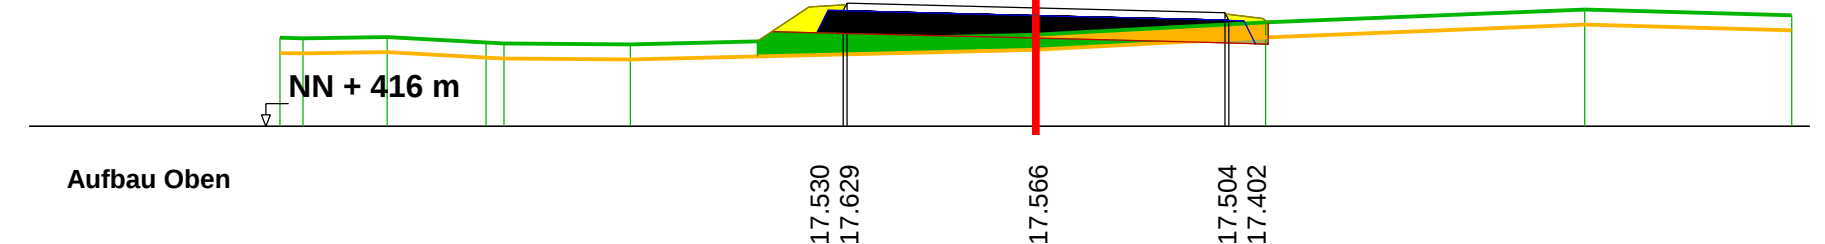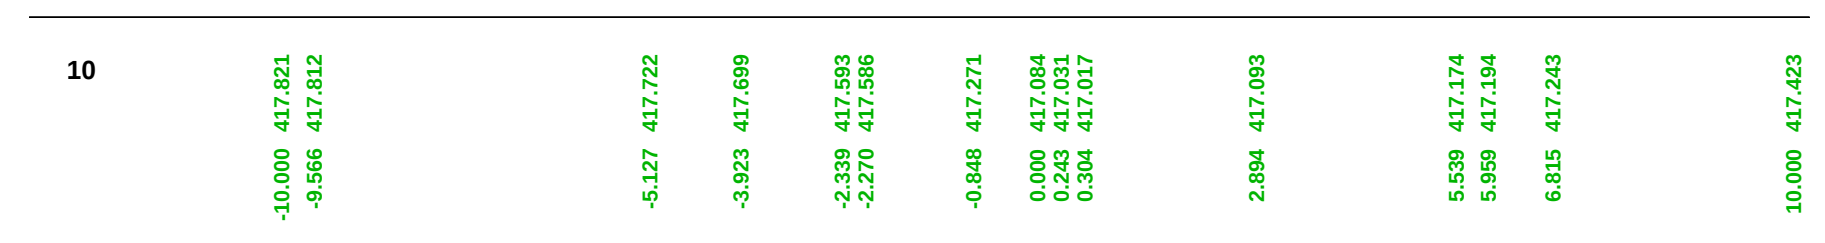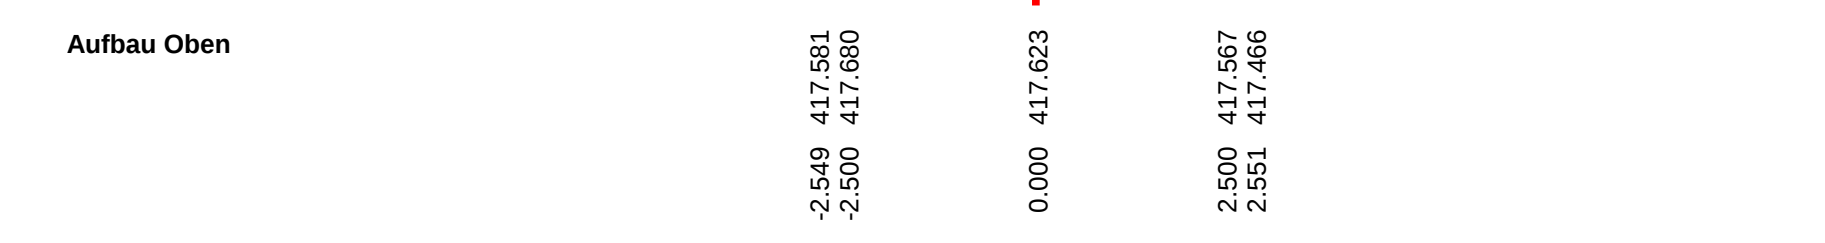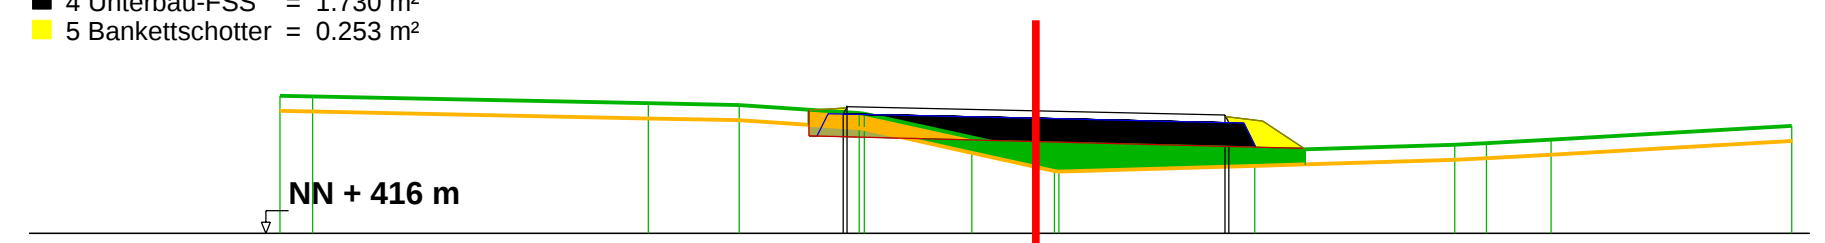










Liste der Berechnungsergebnisse:

	Anfangsgastation	Endstation	Gesamtmenge
1			
MuboAbtrag	19.211	59.877	39.414
2			
Auftrag	19.211	59.877	31.703
3			
Abtrag	19.211	59.877	6.105
4			
Unterbau-FSS	19.211	56.000	49.141
5			
Bankettschotter	19.211	59.877	7.740

Profil 7

1 MuboAbtrag = 1.374 m²
2 Auftrag = 2.109 m²
3 Abtrag = 1.695 m²
4 Unterbau-FSS = 0.320 m²

0 + 030.000

 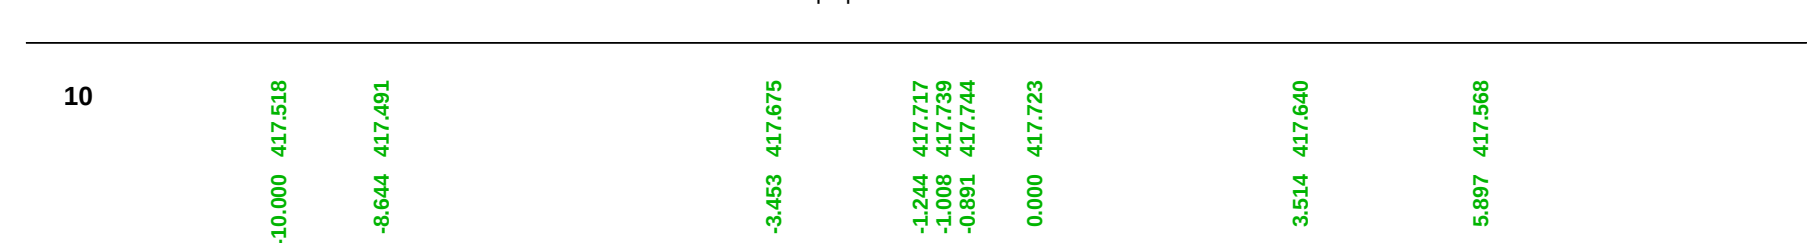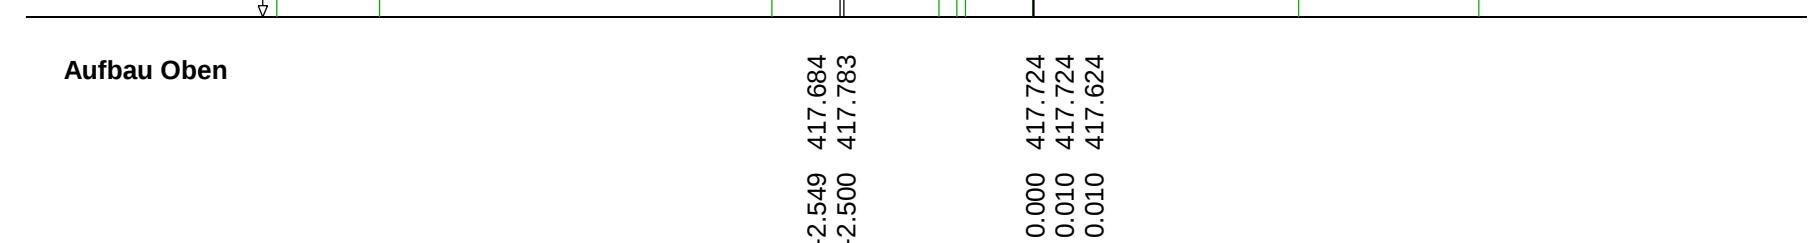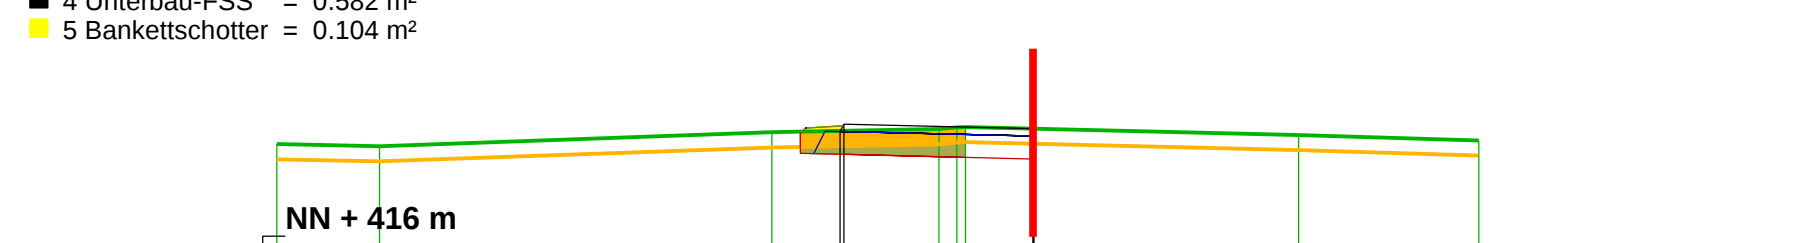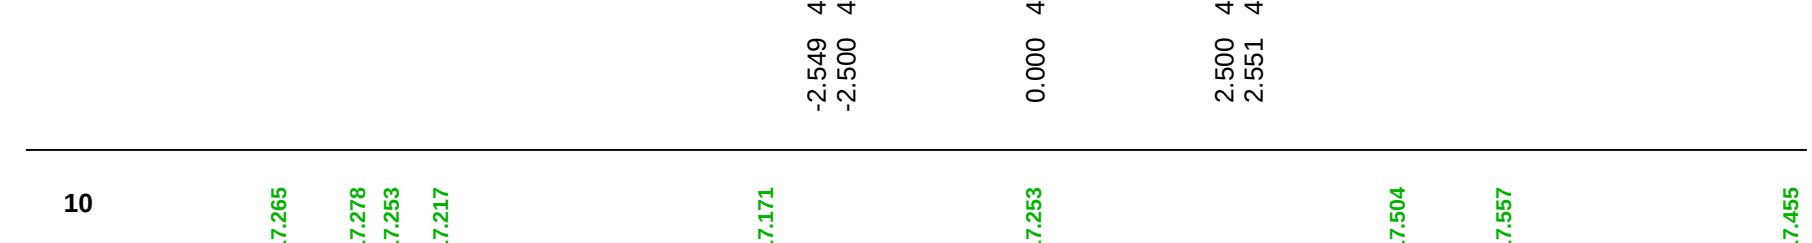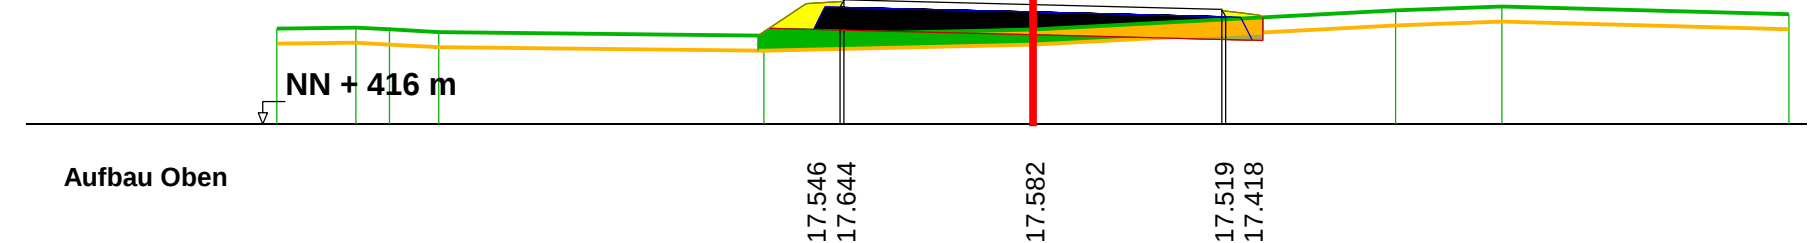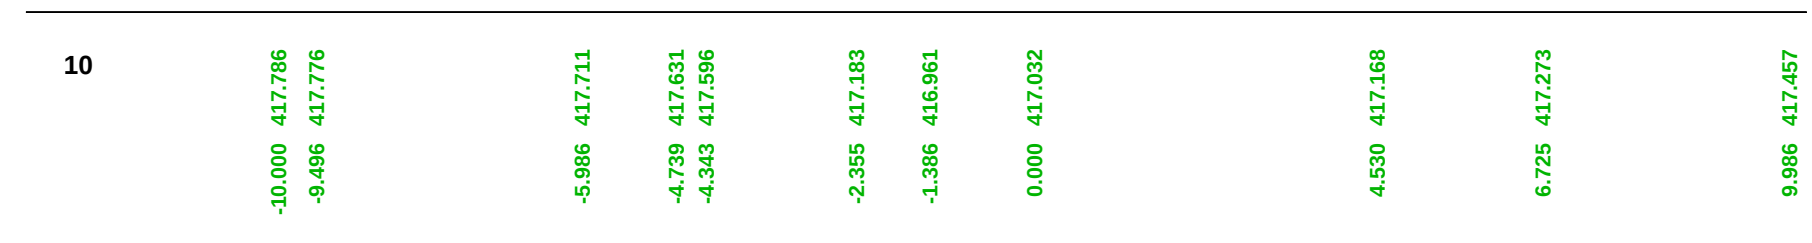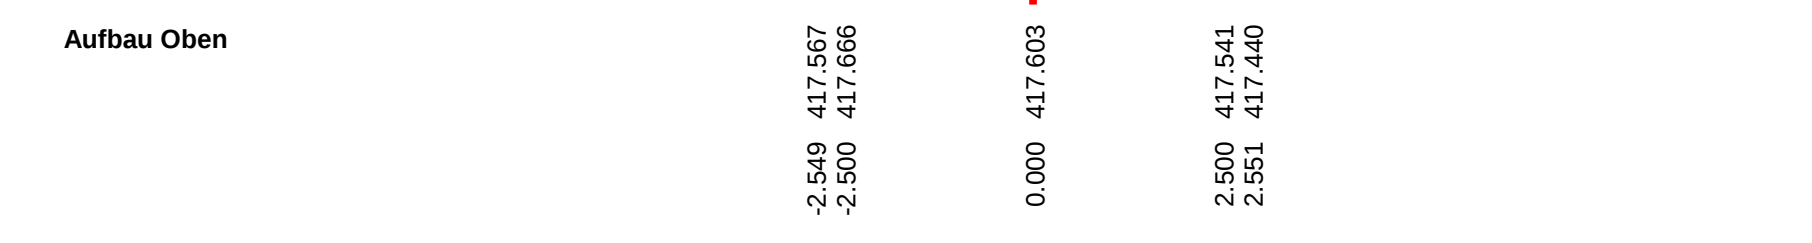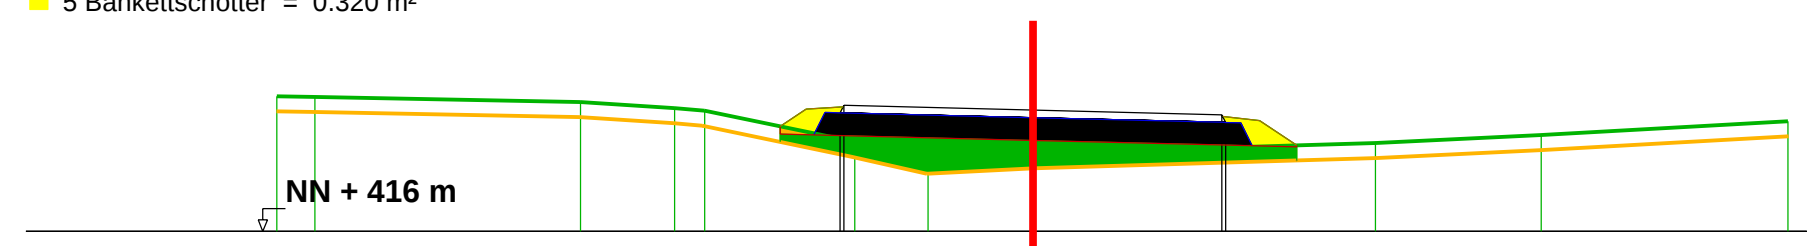

Profil 8

1 MuboAbtrag = 1.458 m²
2 Auftrag = 2.491 m²
3 Abtrag = 1.695 m²
4 Unterbau-FSS = 0.325 m²

0 + 032.000

