


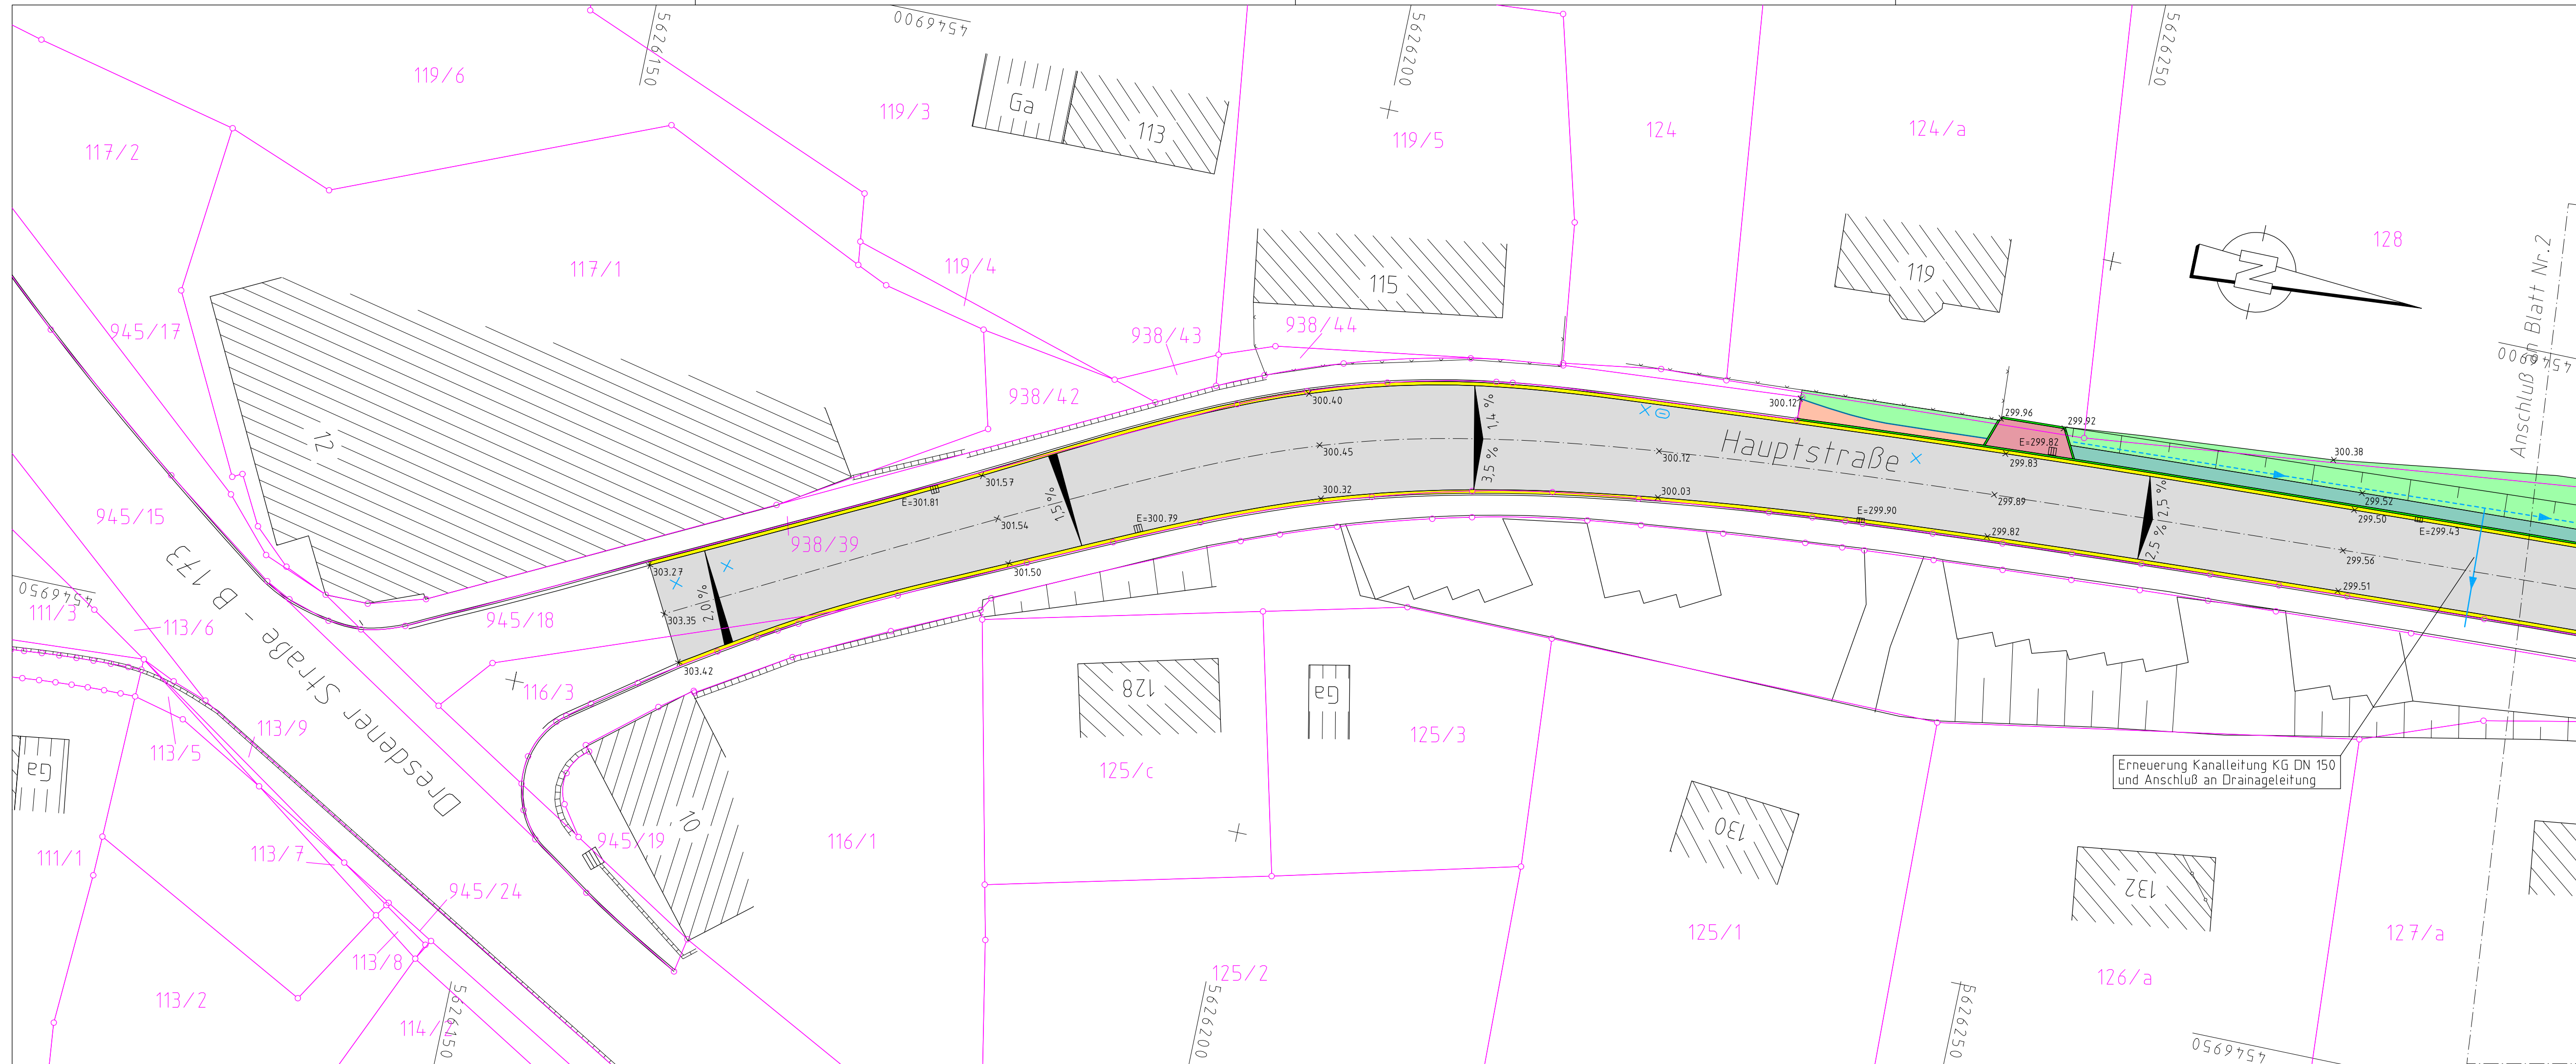

LEGENDE

Fahrbahn Asphalt

Einmündung Asphalt

Fußweg Asphalt

Bankett

Kleinpflasterangleich

ungebundene Befestigung

Angleich Grünfläche

Betonpflaster wiederverlegt

Großpflaster wiederverlegt

Rinne 2-Zeiler KP Granit

Granithochbord neu

Granitrundbord neu

Granittiefbord neu

Entwässerungleitung DN 150 PP

Leerrohr DN 100 für Breitbandkabel

Drainageleitung DN 100

Leitplanke neu

Kontrollschacht

Kontrollschacht mit Muldeneinlauf

Straßeneinlauf

Trinkwasserschieber

Unterflurhydrant

Bauherr:	Gemeinde Bernsdorf Hauptstraße 170, 09337 Bernsdorf Tel.: 03 7204 / 765-0, Fax: 03 7204 / 765-19				
Bauvorhaben:	Grundhafter Ausbau Hauptstraße in Bernsdorf von der Brücke über den Lungwitzbach bis zur B 173 3.BA von Stat. 0+922(H.-Nr.212) bis 1+887(B 173)				
Bauausführender:	Asphaltbau-Chemnitz Tief- & Straßenbau GmbH, Dresdner Str. 18a 09337 Bersdorf Tel..037204/585960, Fax: 037204/5859669				
Unterschrift:					
Planverfasser:	GAWAS Ingenieurbüro, Straße des Friedens 39, 08228 Rodewisch Tel. 03744-351912 Fax 03744-351914				
Unterschrift:					
Bestandslageplan		Datum	Zeichen	Maßstab: 1 : 250	Blattgröße: 69,5 x 28,7
	gezeichnet:	Jan. 2020	E. Schädlich	Lagebezug: GK/RD 83	Höhenbezug: HN 76
	bearbeitet:	Jan. 2020	E. Schädlich	Blatt Nr.: 1	
	geprüft:	Jan. 2020	D. Schädlich	Änderungen vom:	