


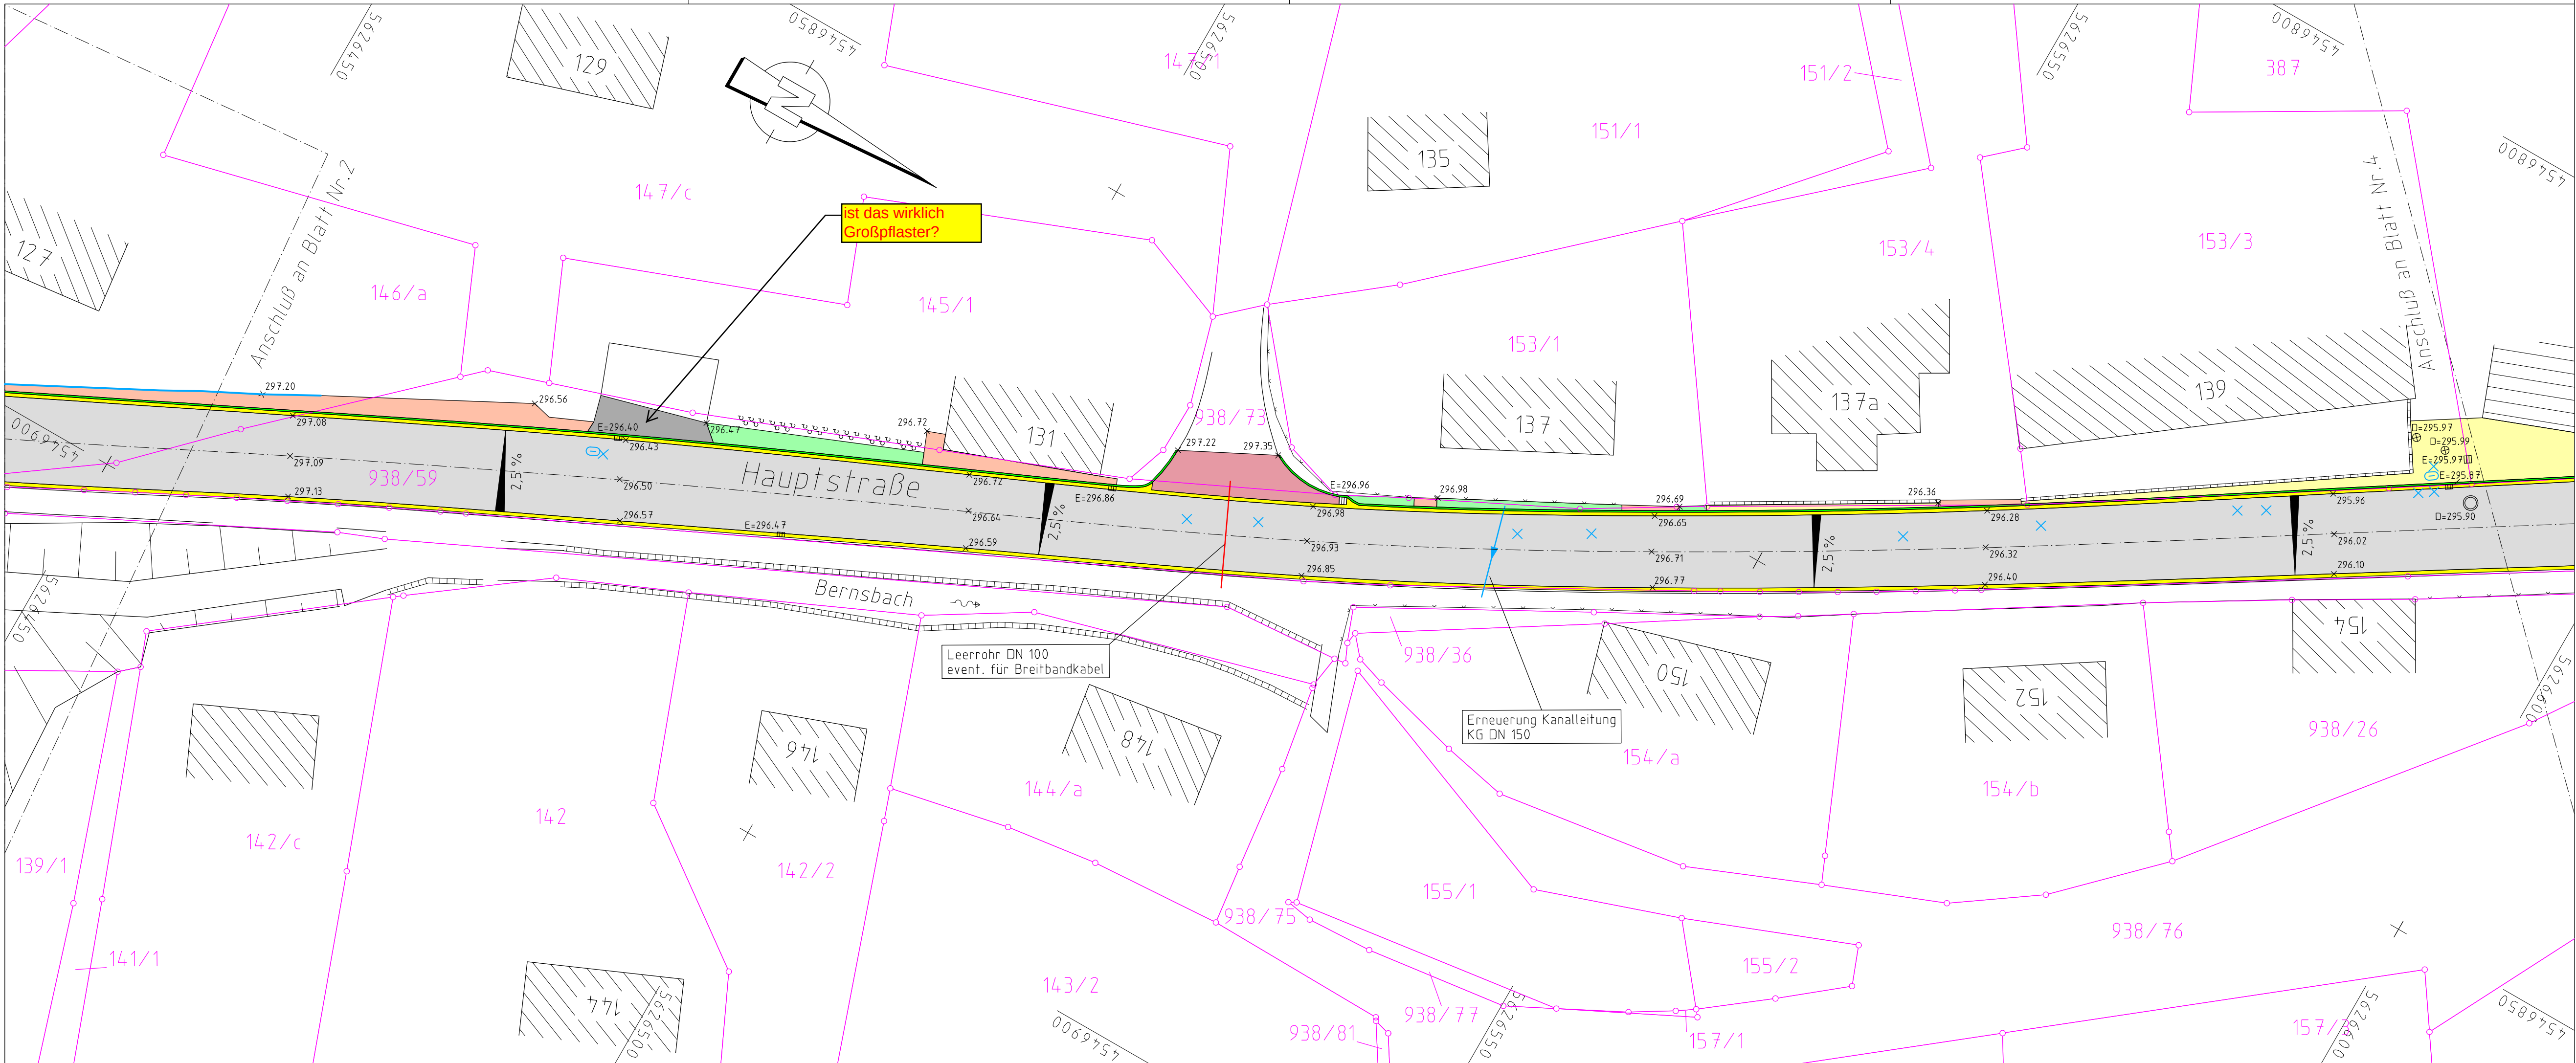

LEGENDE

- | | | | |
|--|-----------------------------|--|------------------------------------|
| | Fahrbahn Asphalt | | Entwässerungleitung DN 150 PP |
| | Einmündung Asphalt | | Leerrohr DN 100 für Breitbandkabel |
| | Fußweg Asphalt | | Drainageleitung DN 100 |
| | Bankett | | Leitplanke neu |
| | Kleinpflasterangleich | | Kontrollschacht |
| | ungebundene Befestigung | | Kontrollschacht mit Muldeneinlauf |
| | Angleich Grünfläche | | Straßeneinlauf |
| | Betonpflaster wiederverlegt | | Trinkwasserschieber |
| | Großpflaster wiederverlegt | | Unterflurhydrant |
| | Rinne 2-Zeiler KP Granit | | |
| | Granithochbord neu | | |
| | Granitrundbord neu | | |
| | Granittiefbord neu | | |

Bauherr:	Gemeinde Bernsdorf Hauptstraße 170, 09337 Bernsdorf Tel.: 037204/765-0, Fax: 037204/765-19				
Bauvorhaben:	Grundhafter Ausbau Hauptstraße in Bernsdorf von der Brücke über den Lungwitzbach bis zur B 173 3.BA von Stat. 0+922(H.-Nr.212) bis 1+887(B 173)				
Bauausführender:	Asphaltbau-Chemnitz Tief- & Straßenbau GmbH, Dresdner Str. 18a 09337 Bersdorf Tel.:037204/585960, Fax: 037204/5859669				
Unterschrift:					
Planverfasser:	GAWAS Ingenieurbüro, Straße des Friedens 39, 08228 Rodewisch Tel. 03744-351912 Fax 03744-351914				
Unterschrift:					
Bestandslageplan		Datum	Zeichen	Maßstab: 1 : 250	Blattgröße: 69,5 x 28,7
	gezeichnet:	Jan. 2020	E. Schädlich	Lagebezug: GK/RD 83	Höhenbezug: HN 76
	bearbeitet:	Jan. 2020	E. Schädlich	Blatt Nr.: 3	
	geprüft:	Jan. 2020	D. Schädlich	Änderungen vom:	