


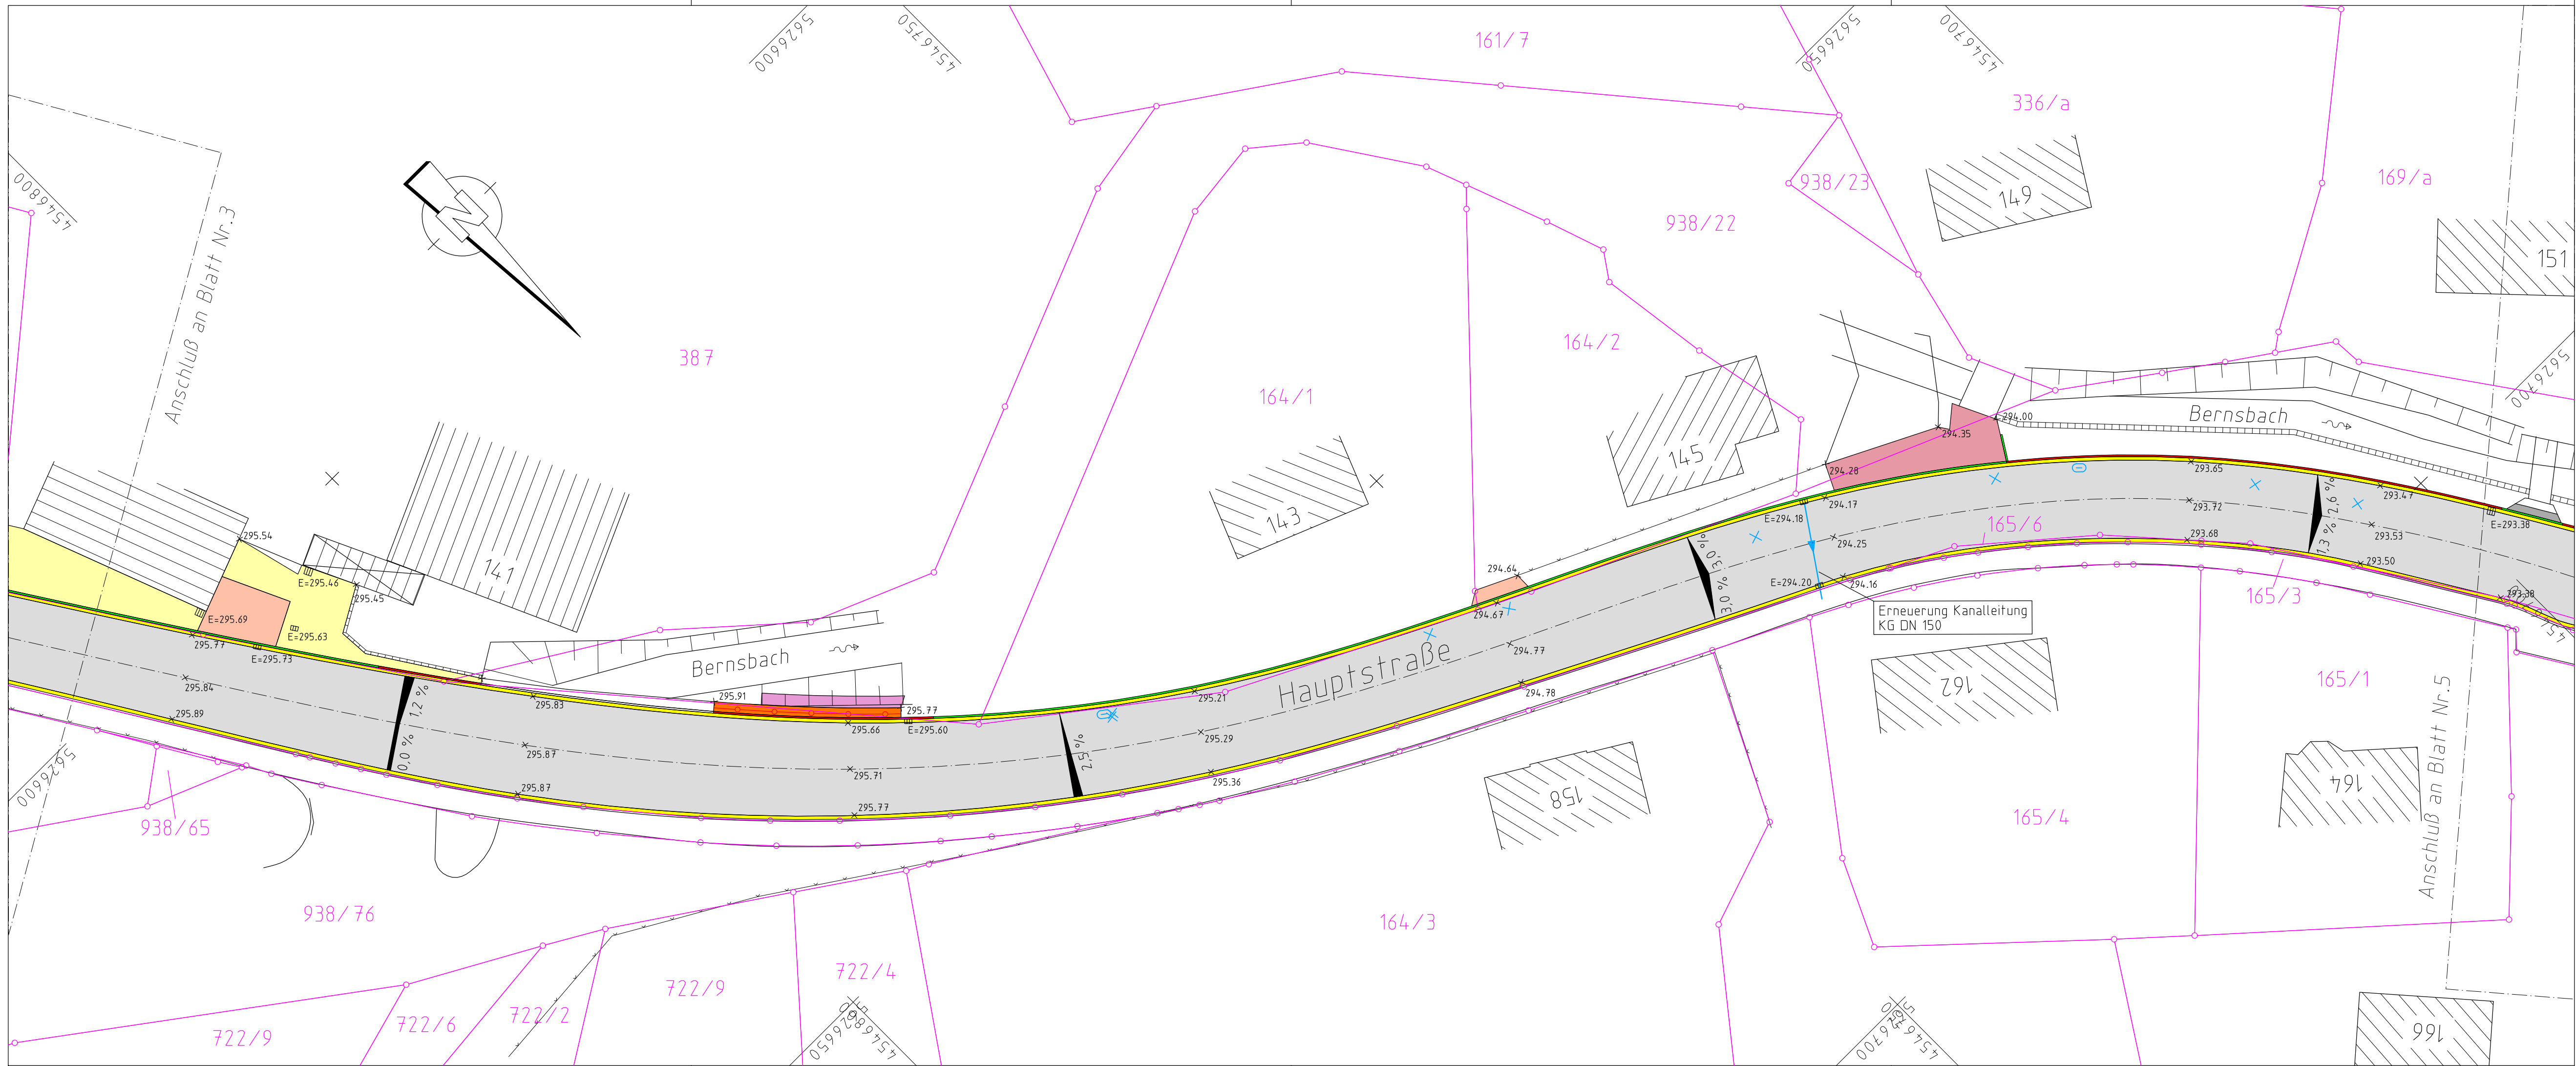

LEGENDE

- Fahrbahn Asphalt
- Einmündung Asphalt
- Fußweg Asphalt
- Bankett
- Kleinpflasterangleich
- ungebundene Befestigung
- Angleich Grünfläche
- Betonpflaster wiederverlegt
- Großpflaster wiederverlegt
- Rinne 2-Zeiler KP Granit
- Granithochbord neu
- Granitrundbord neu
- Granittiefbord neu
- Entwässerungleitung DN 150 PP
- Leerrohr DN 100 für Breitbandkabel
- Drainageleitung DN 100
- Leitplanke neu
- Kontrollschacht
- Kontrollschacht mit Muldeneinlauf
- Straßeneinlauf
- Trinkwasserschieber
- Unterflurhydrant

Bauherr:	Gemeinde Bernsdorf Hauptstraße 170, 09337 Bernsdorf Tel.: 03 7204 / 765-0, Fax: 03 7204 / 765-19				
Bauvorhaben:	Grundhafter Ausbau Hauptstraße in Bernsdorf von der Brücke über den Lungwitzbach bis zur B 173 3.BA von Stat. 0+922(H.-Nr.212) bis 1+887(B 173)				
Bauausführender:	Asphaltbau-Chemnitz Tief-& Straßenbau GmbH, Dresdner Str. 18a 09337 Bersdorf Tel.:037204/585960, Fax: 037204/585969				
Unterschrift:					
Planverfasser:	GAWAS Ingenieurbüro, Straße des Friedens 39, 08228 Rodewisch Tel. 03744-351912 Fax 03744-351914				
Unterschrift:					
Bestandslageplan		Datum	Zeichen	Maßstab: 1 : 250	Blattgröße: 69,5 x 28,7
	gezeichnet:	Jan. 2020	E. Schädlich	Lagebezug: GK/RD 83	Höhenbezug: HN 76
	bearbeitet:	Jan. 2020	E. Schädlich	Blatt Nr.: 4	
	geprüft:	Jan. 2020	D. Schädlich	Änderungen vom:	