



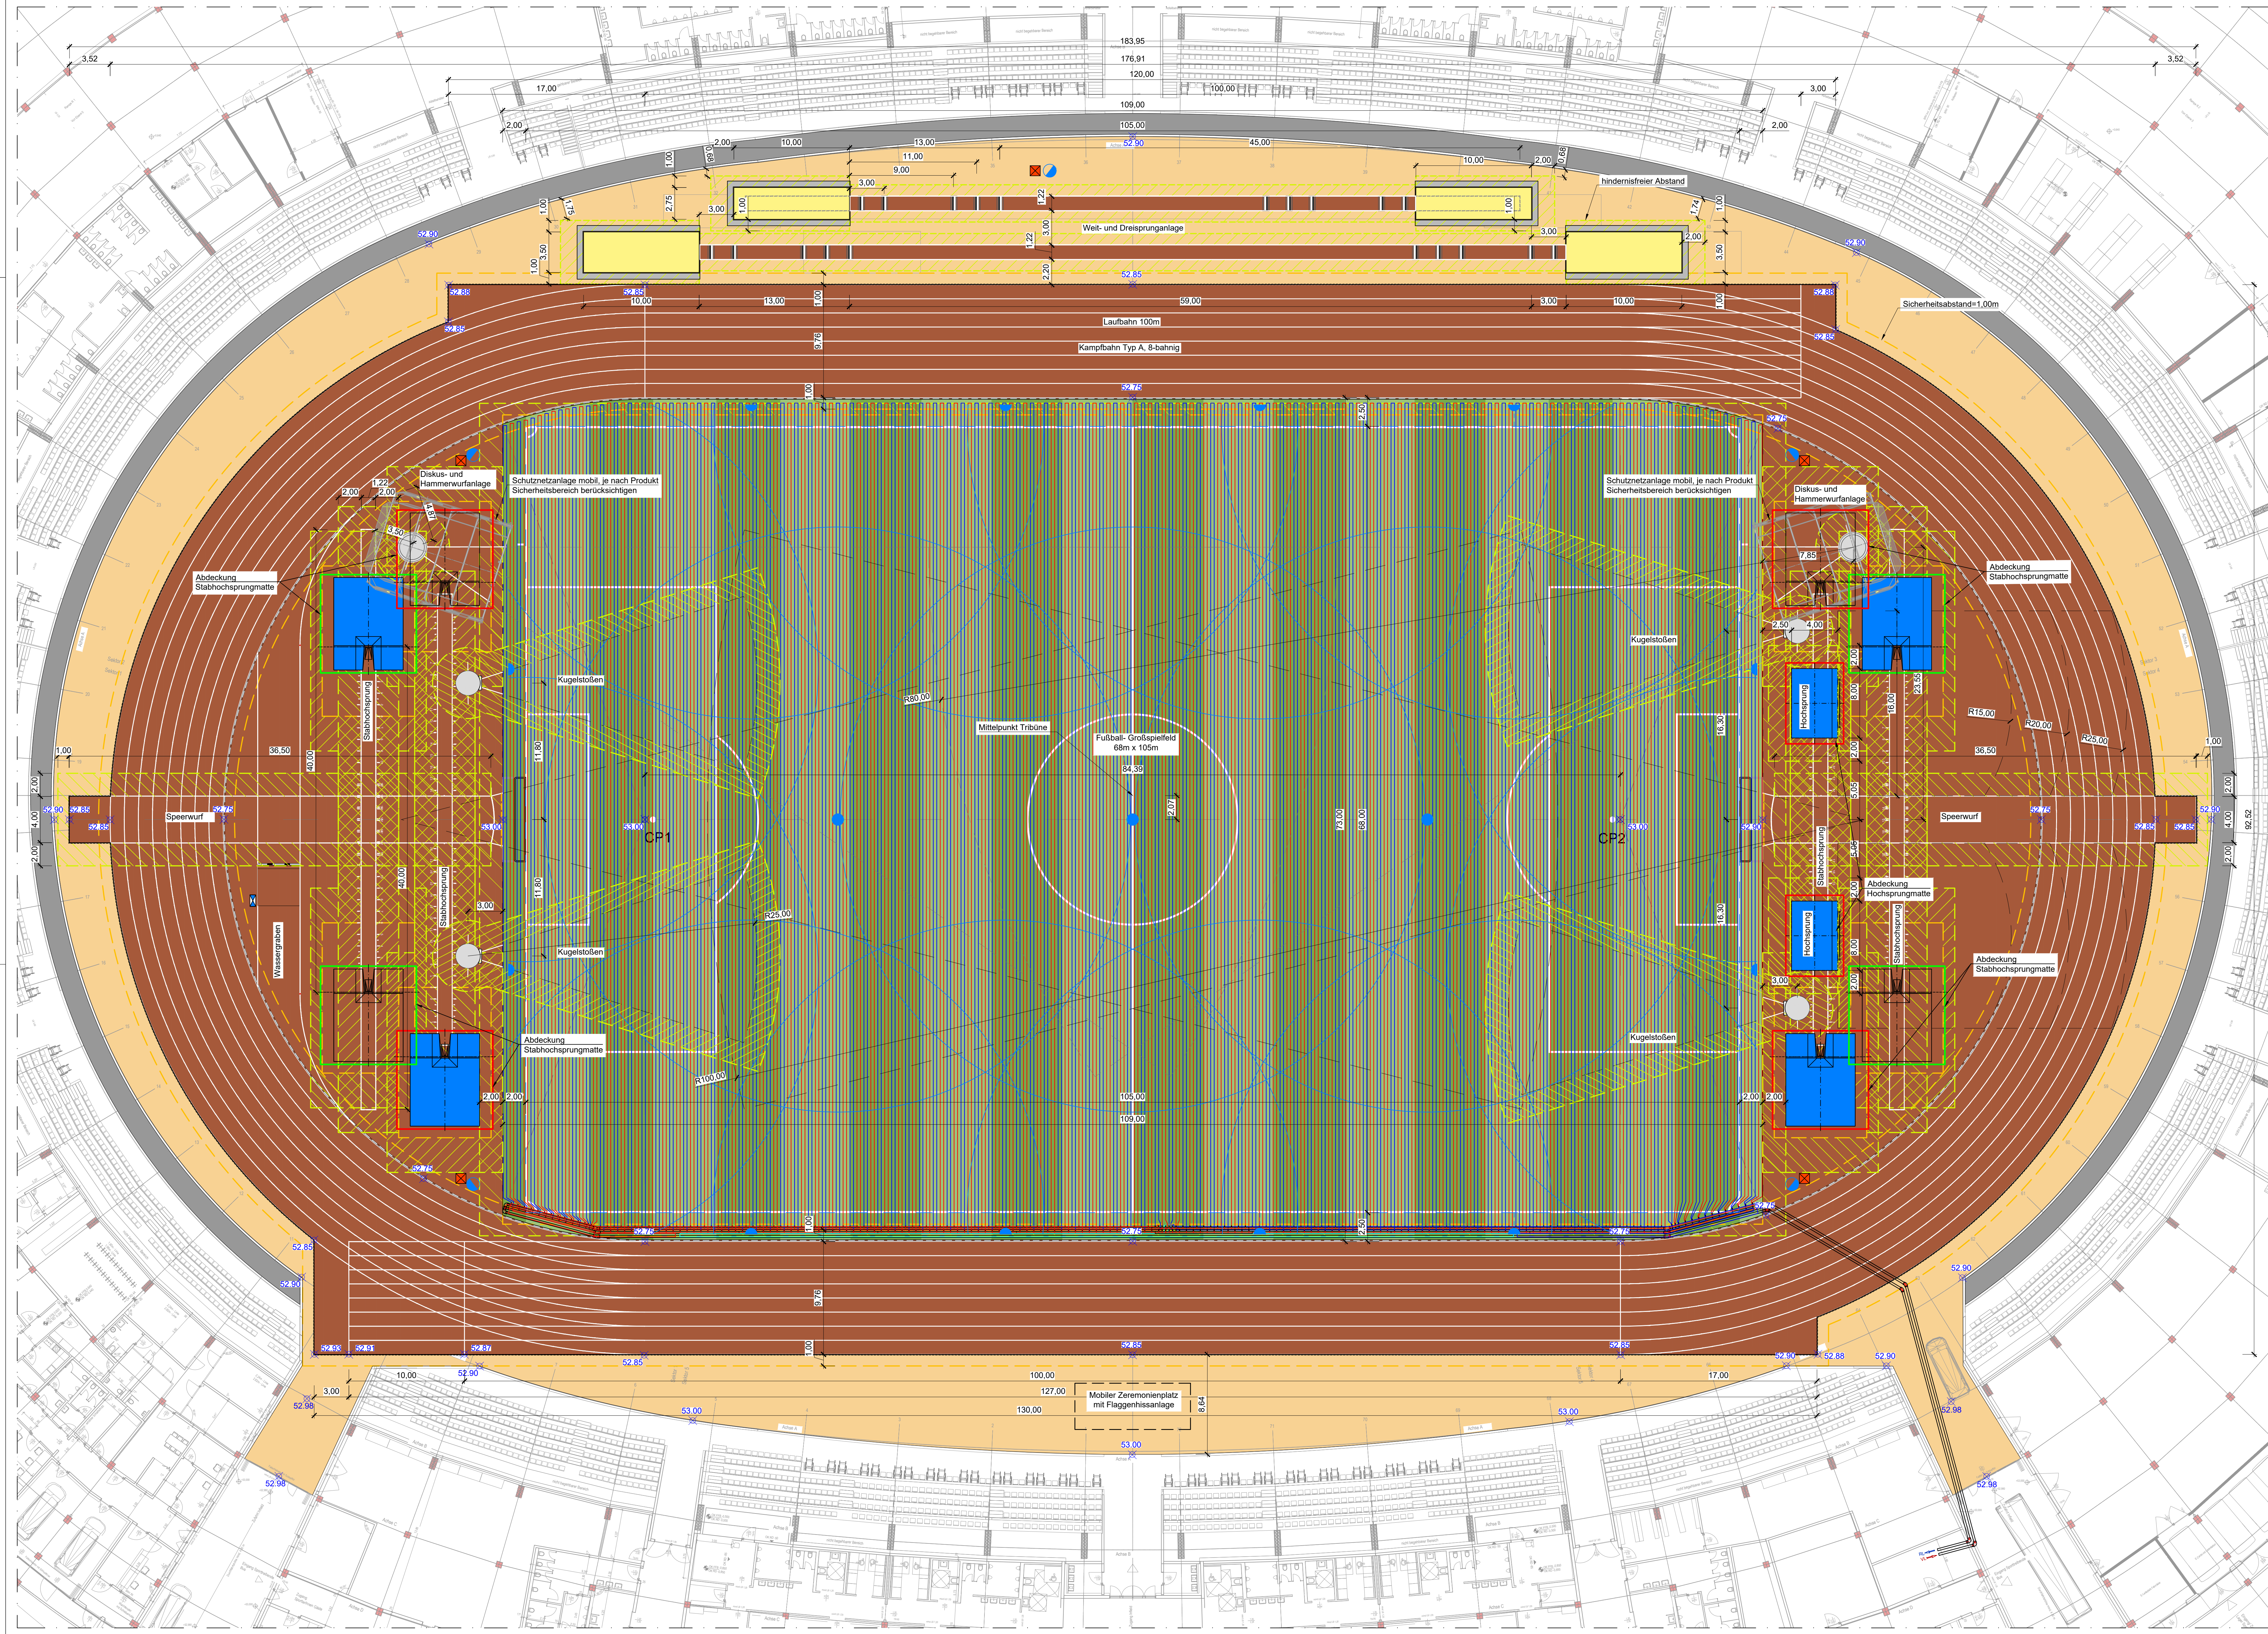

- Legende**
- Naturrasen Spielfeld mit Rasenheizung
 - Kunststoffbelag Typ B außerhalb Kampfbahn, beige
 - Kunststoffbelag Typ G Laufbahn, Segmente + Anlaufbahn Weitsprung, rot
 - Sandfüllung Weitsprunggrube
 - Betonrechteckpflaster, grau
 - Sandfangrinne
 - hindernisfreier Abstand, Sicherheitsabstand
 - Bewässerungsanlage, schematisch
 - Wasserentnahmestelle
 - Wasseranschluss bzw. Abfluss für Wassergraben
 - Kabelzugschacht

- Sonstiges**
- Höhe, Planung
 - Abdeckung Hochsprungmatte
 - Abdeckung Stabhochsprungmatte
 - Abdeckung Stabhochsprungmatte optional

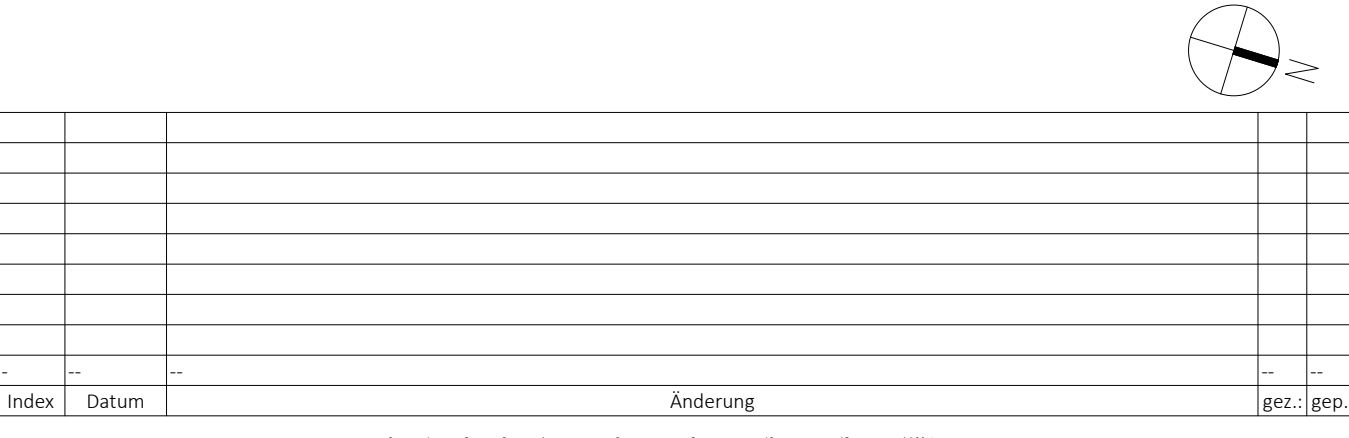

Index

Index	Datum	Änderung	gezeichnet

Höhe: ±0.00 = 53.00m ü. NN

Stadiumsplan

Stadion

Gemeinschaftsplan

Projektplanung

Autoren

Trassenplanung

Wahl

Nachtrag

Projekt

Friedrich-Ludwig-Jahn-Sportpark, Sanierung und Modernisierung
2. Bauabschnitt (Neubau des Stadions)
Cantianstraße 24, 10437 Berlin

Modulnummer: 12327E/0007

Lageplan

Planungsbereich: Entwurfsplanung

Maßstab: 1:200

Planum: 31.03.2026

Planstatus: Abgabeplan

Plan: 1100

Projektnummer	Plannummer	Phase	Gezeichnet	Plan	Stadium	Gezeichnet	Index	Status
JSP_ST_12327	5001	3	IF	LP	XX	1100	XX	A

Wichtige Hinweise: Vorabklärung: Dieses Dokument ist eine Vorstudie und ist nicht verbindlich. Änderungen sind vorbehalten. Änderungen sind vorbehalten. Änderungen sind vorbehalten.