






Referenzbilder

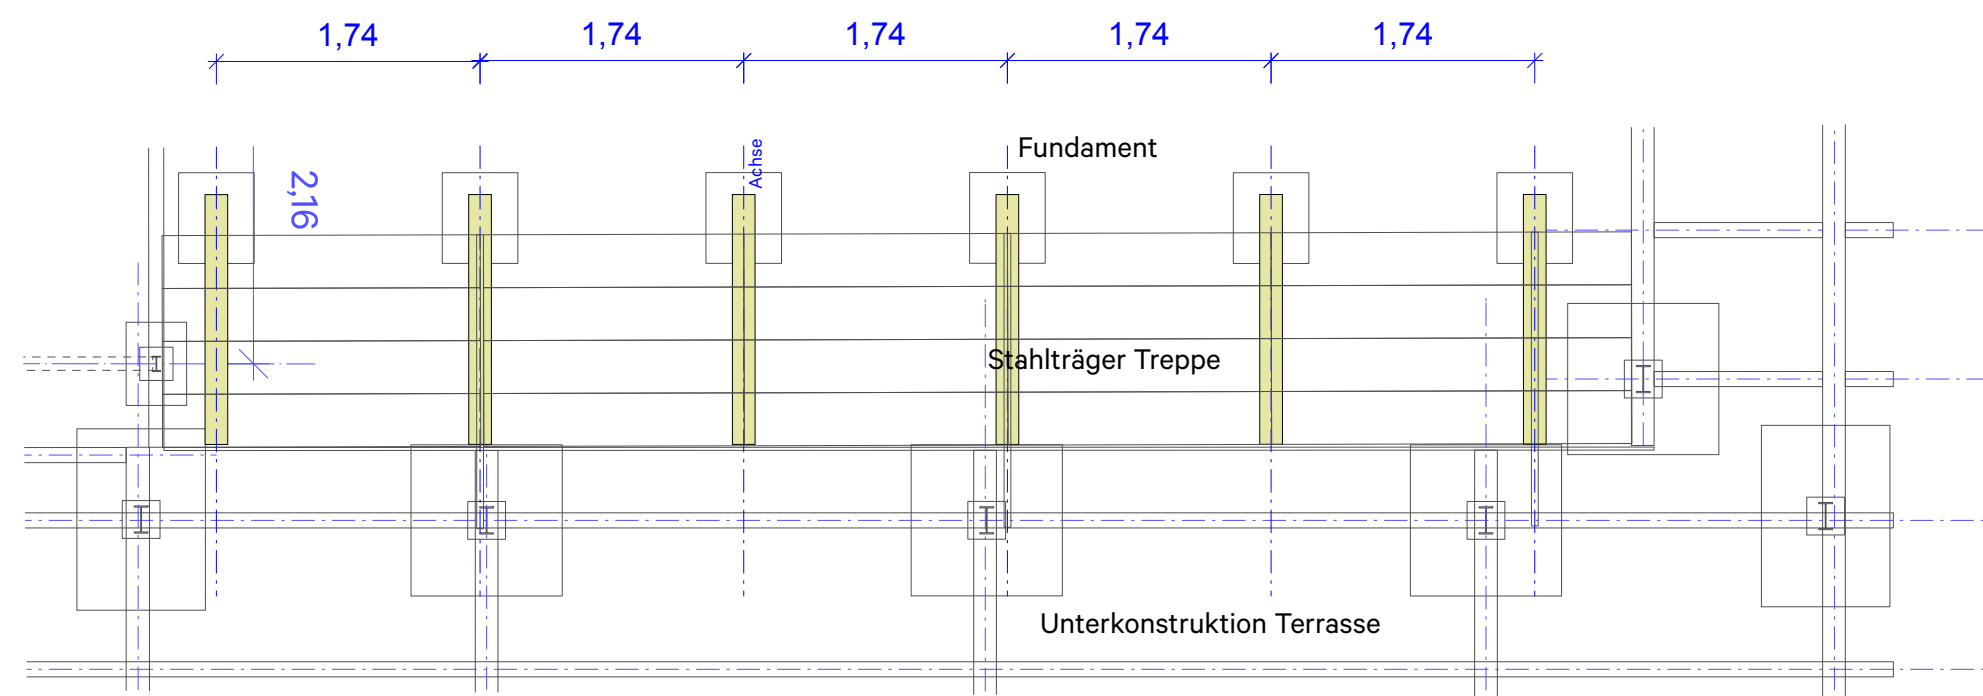


Lageplan, M1:50

Detail - Treppe

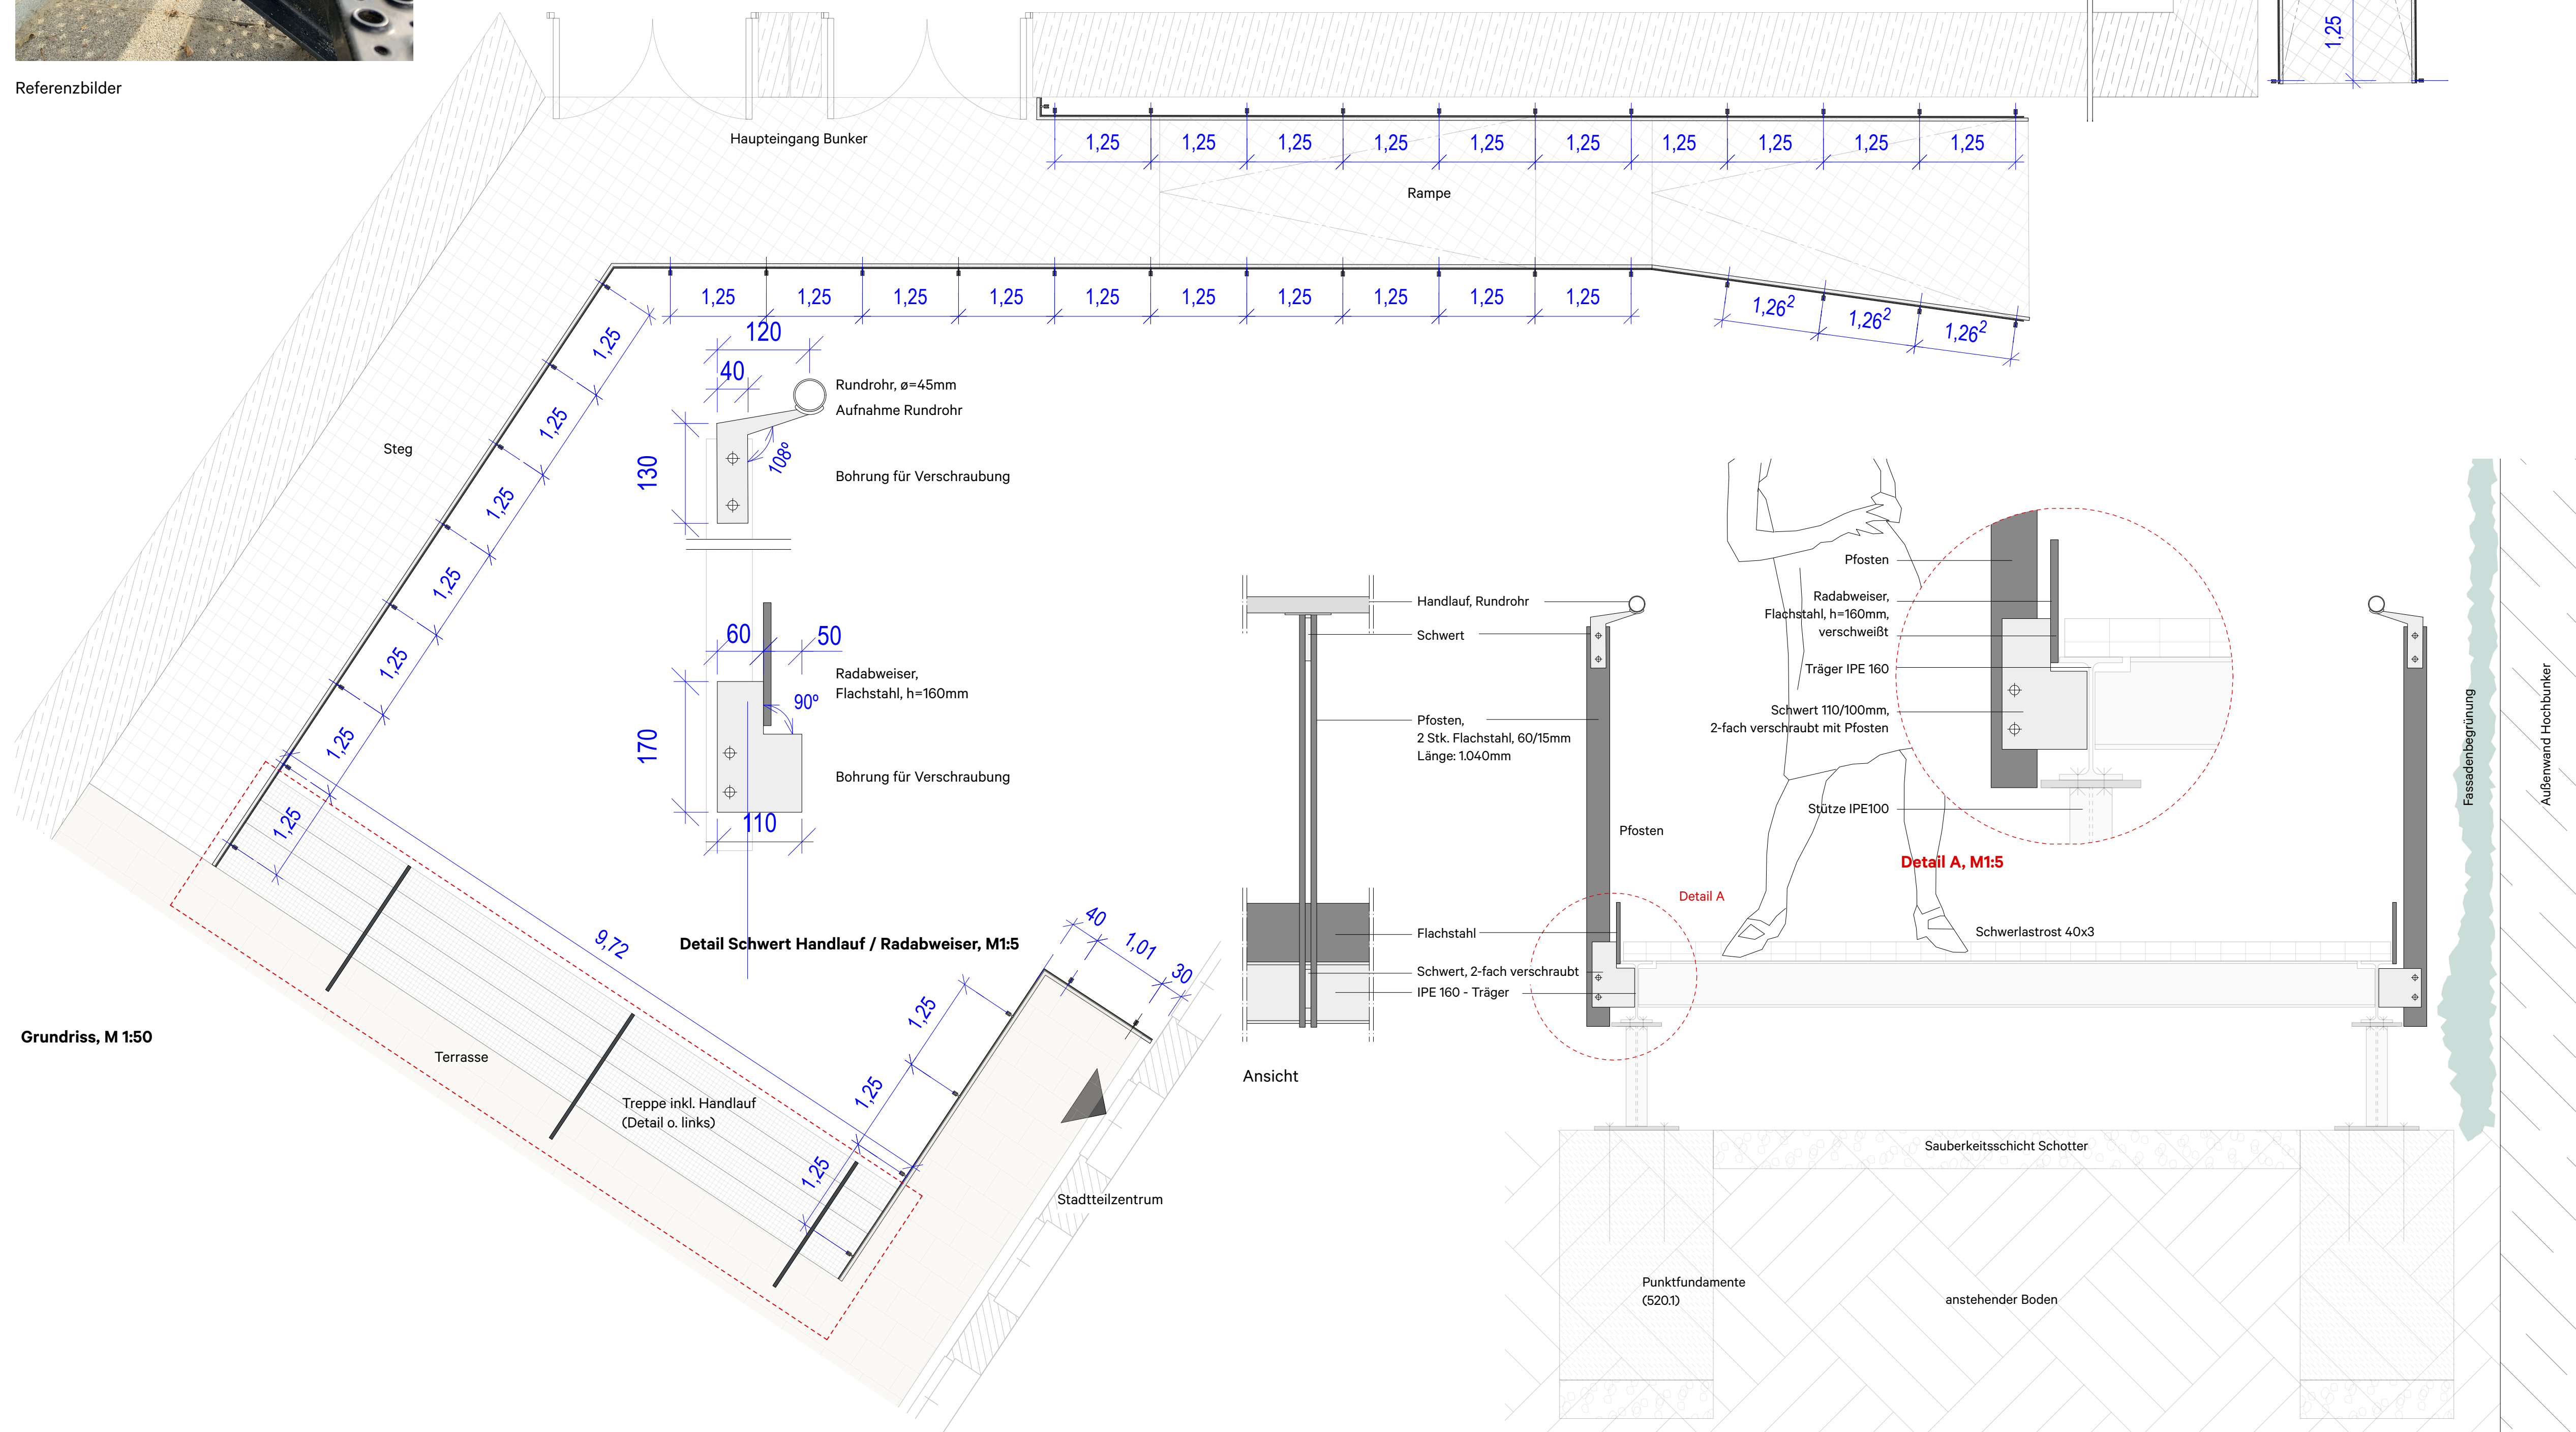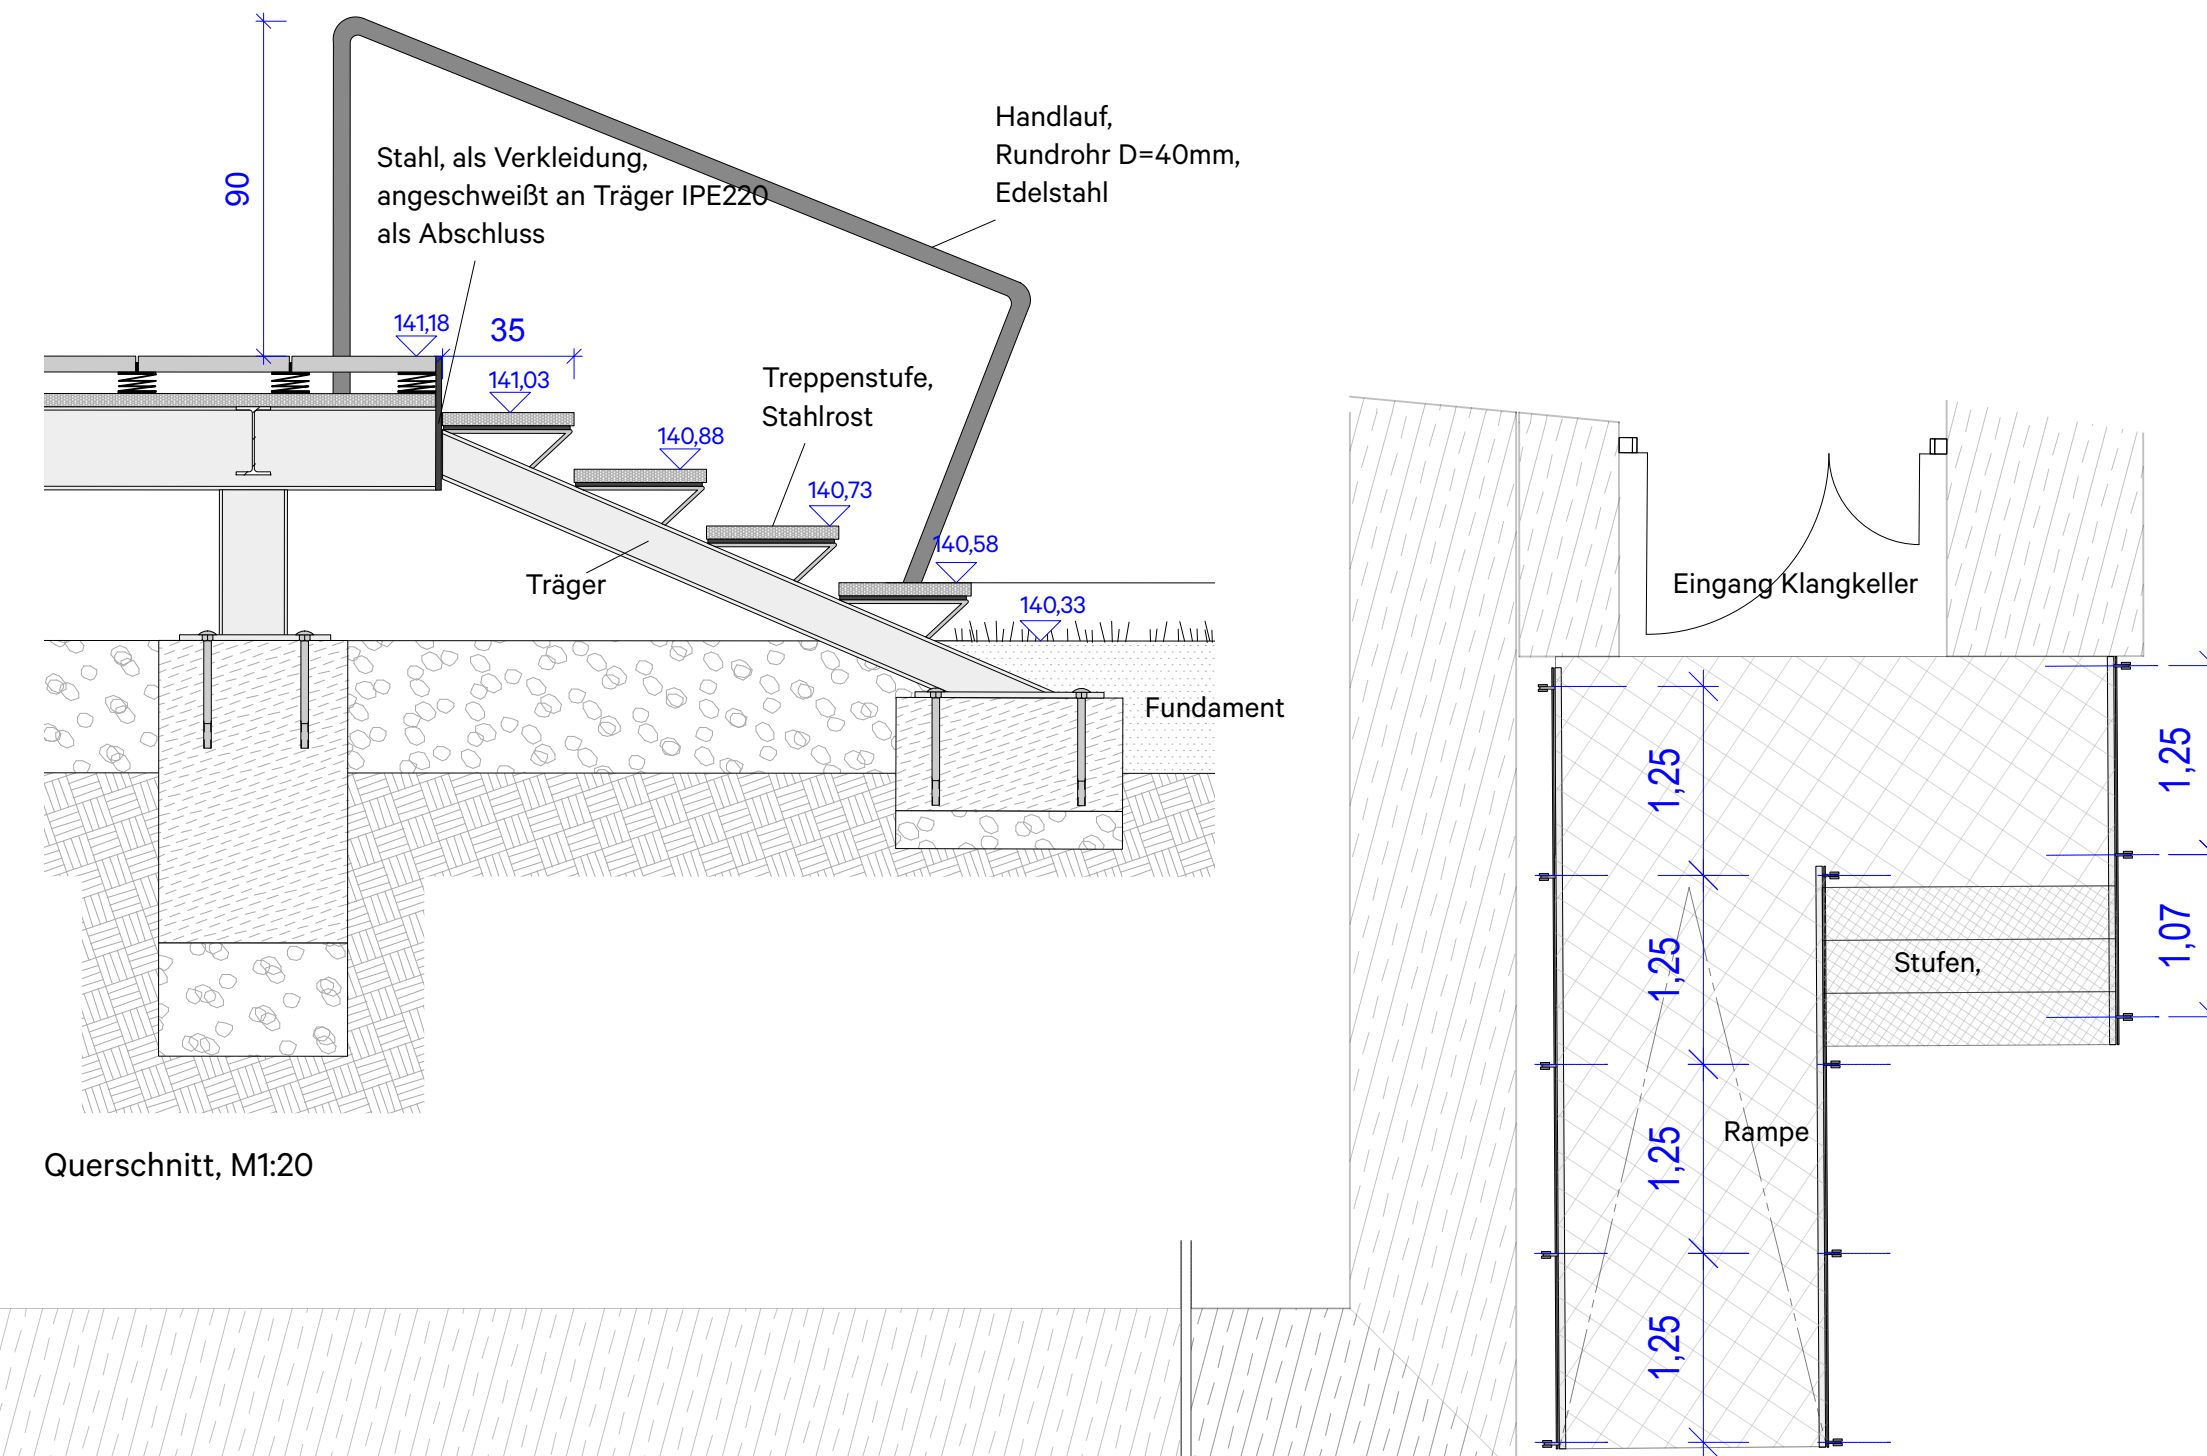

Grundriss, M 1:50

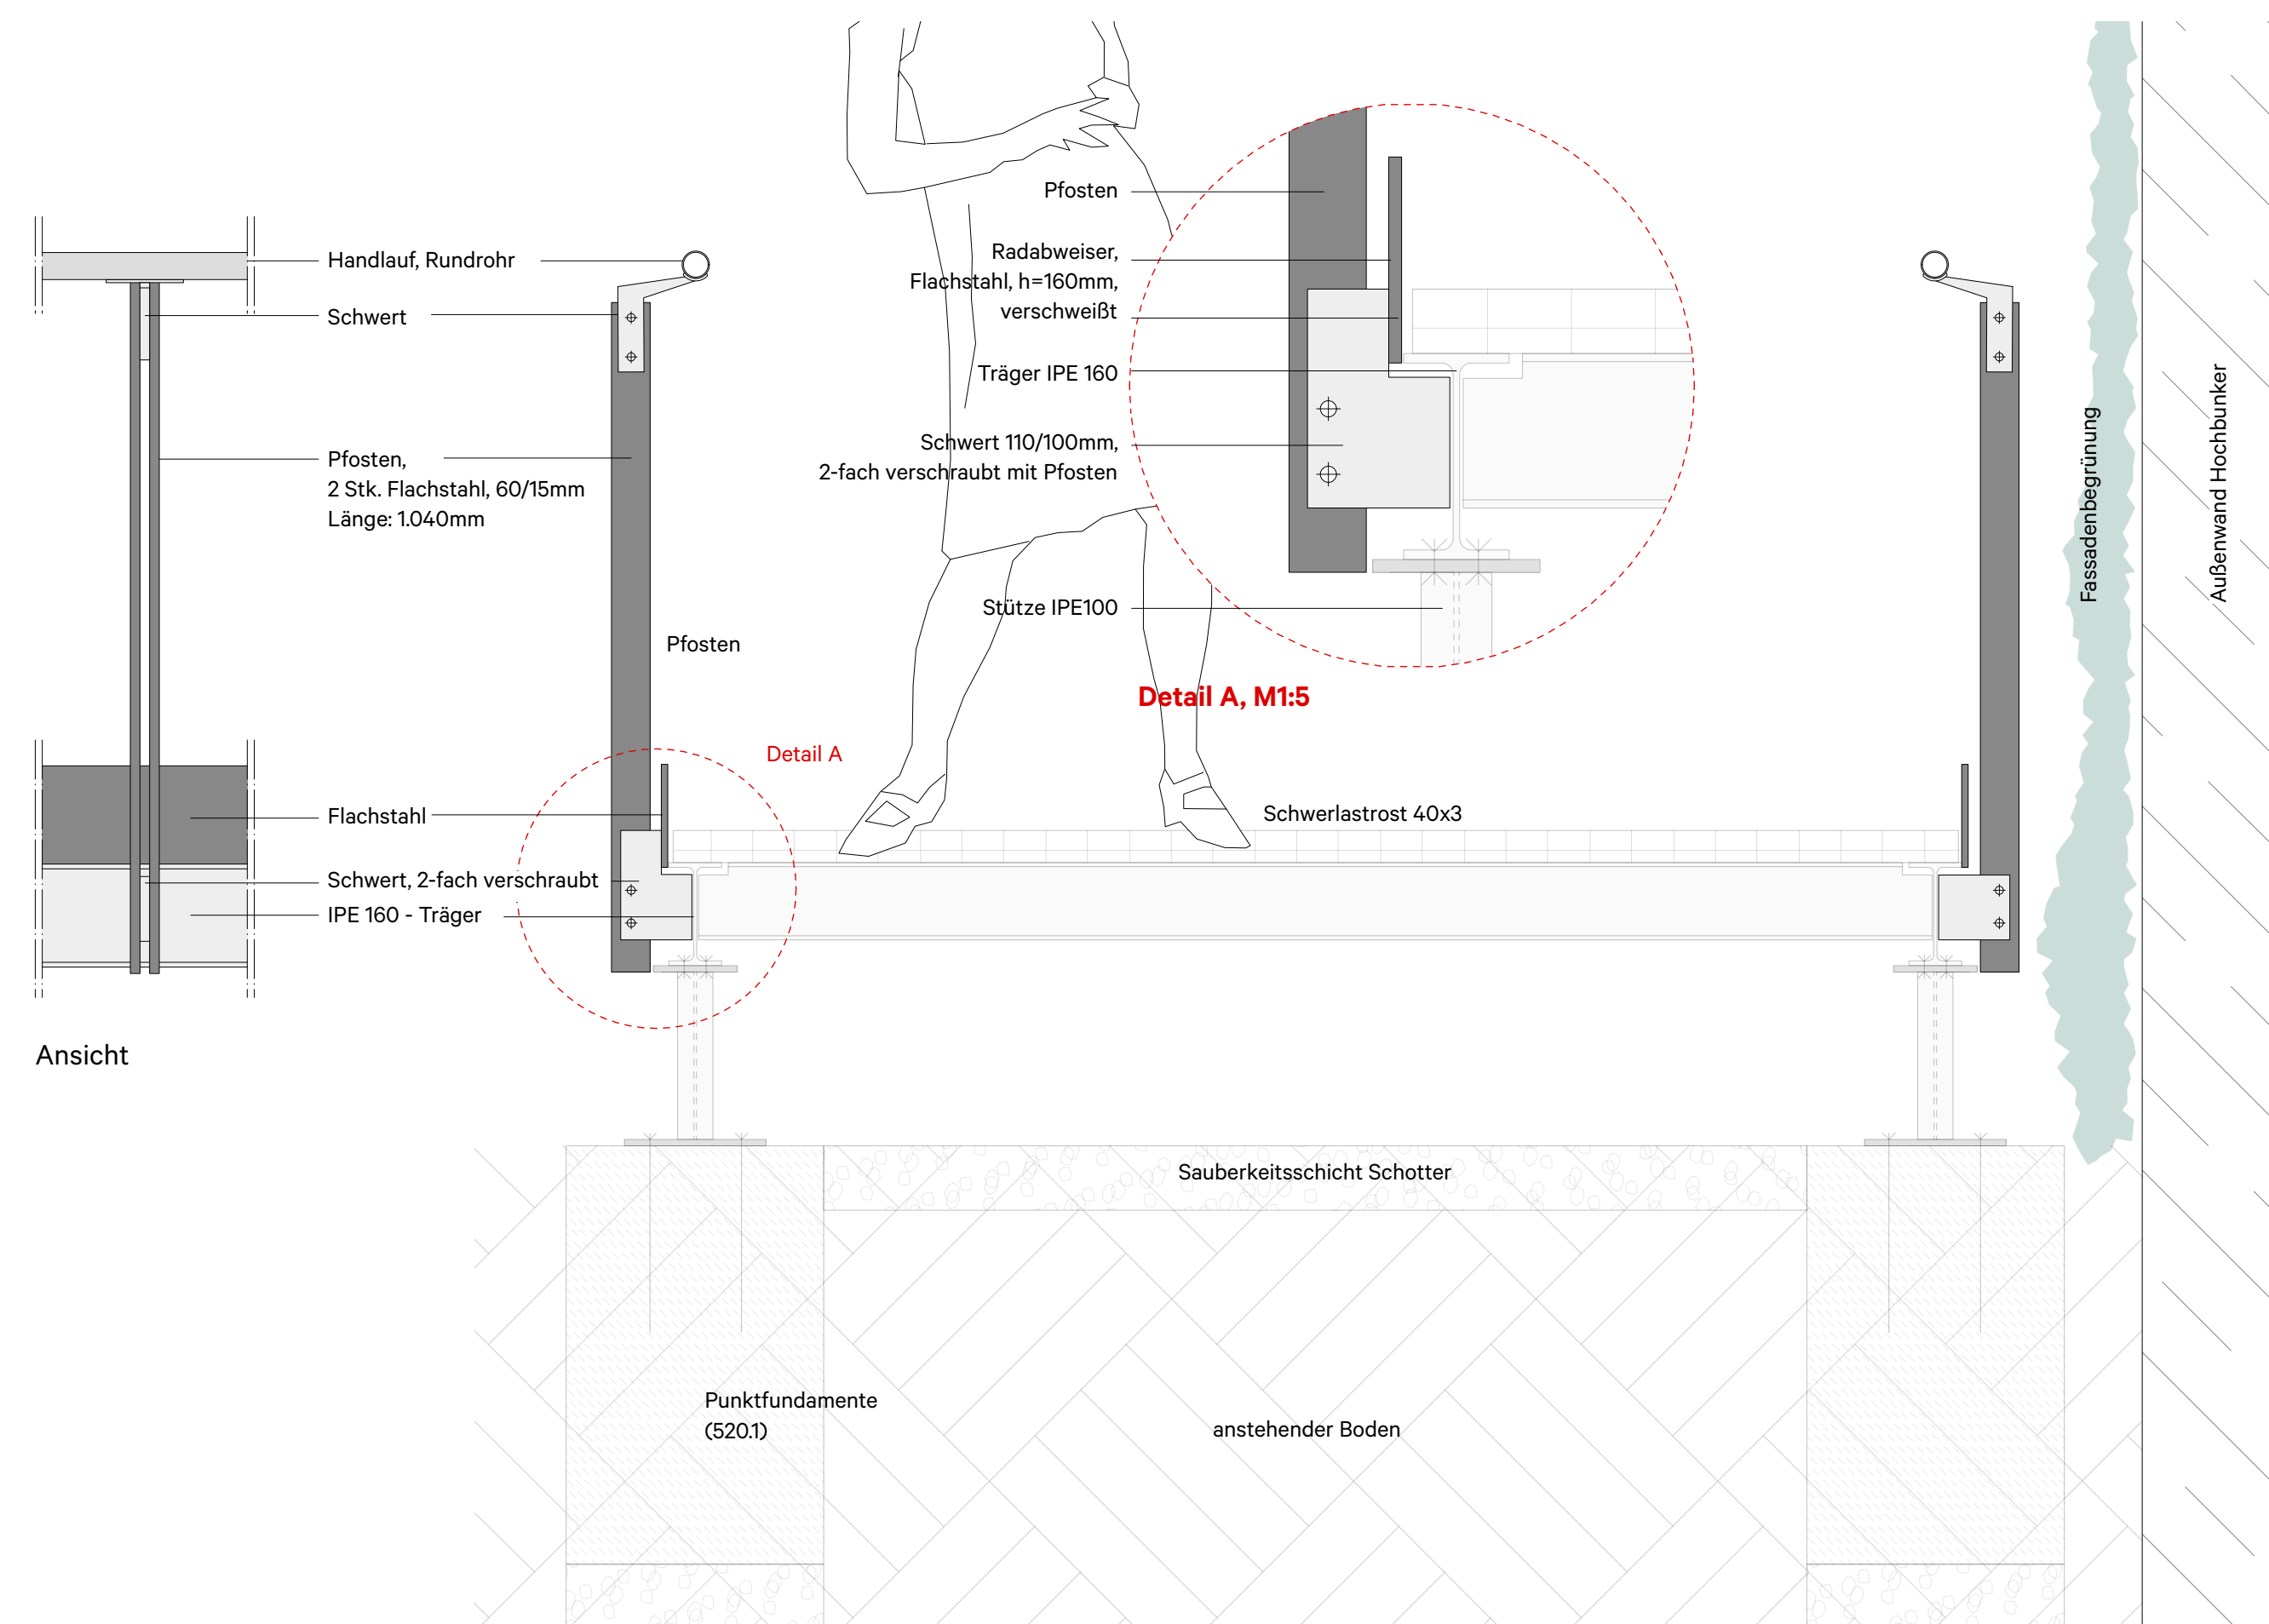

Detail Handlauf inkl. Radabweiser, M1:10

projekt

Agathofbunkerstraße 48
34123 Kassel

plannr.

520.

planninghalt

Leitdetail Handlauf+Radabweiser

leistungsphase

ausführungsplanung

maßstab

1:100

erstellung / format

27.8.25 / A1

bearbeiter

bauherr

Magistrat der Stadt Kassel

Obere Königsstr. 8
334117 Kassel

planung

datum

änderungen

index

.....

.....

.....

.....

.....

alle winkel, maße sowie sämtliche leitungslagen sind vor ort zu prüfen.
differenzen sind der bauleitung anzuzeigen.