

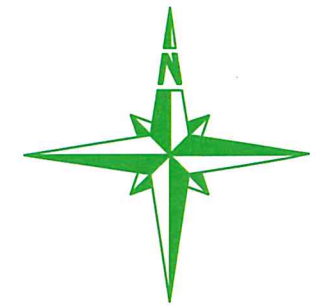
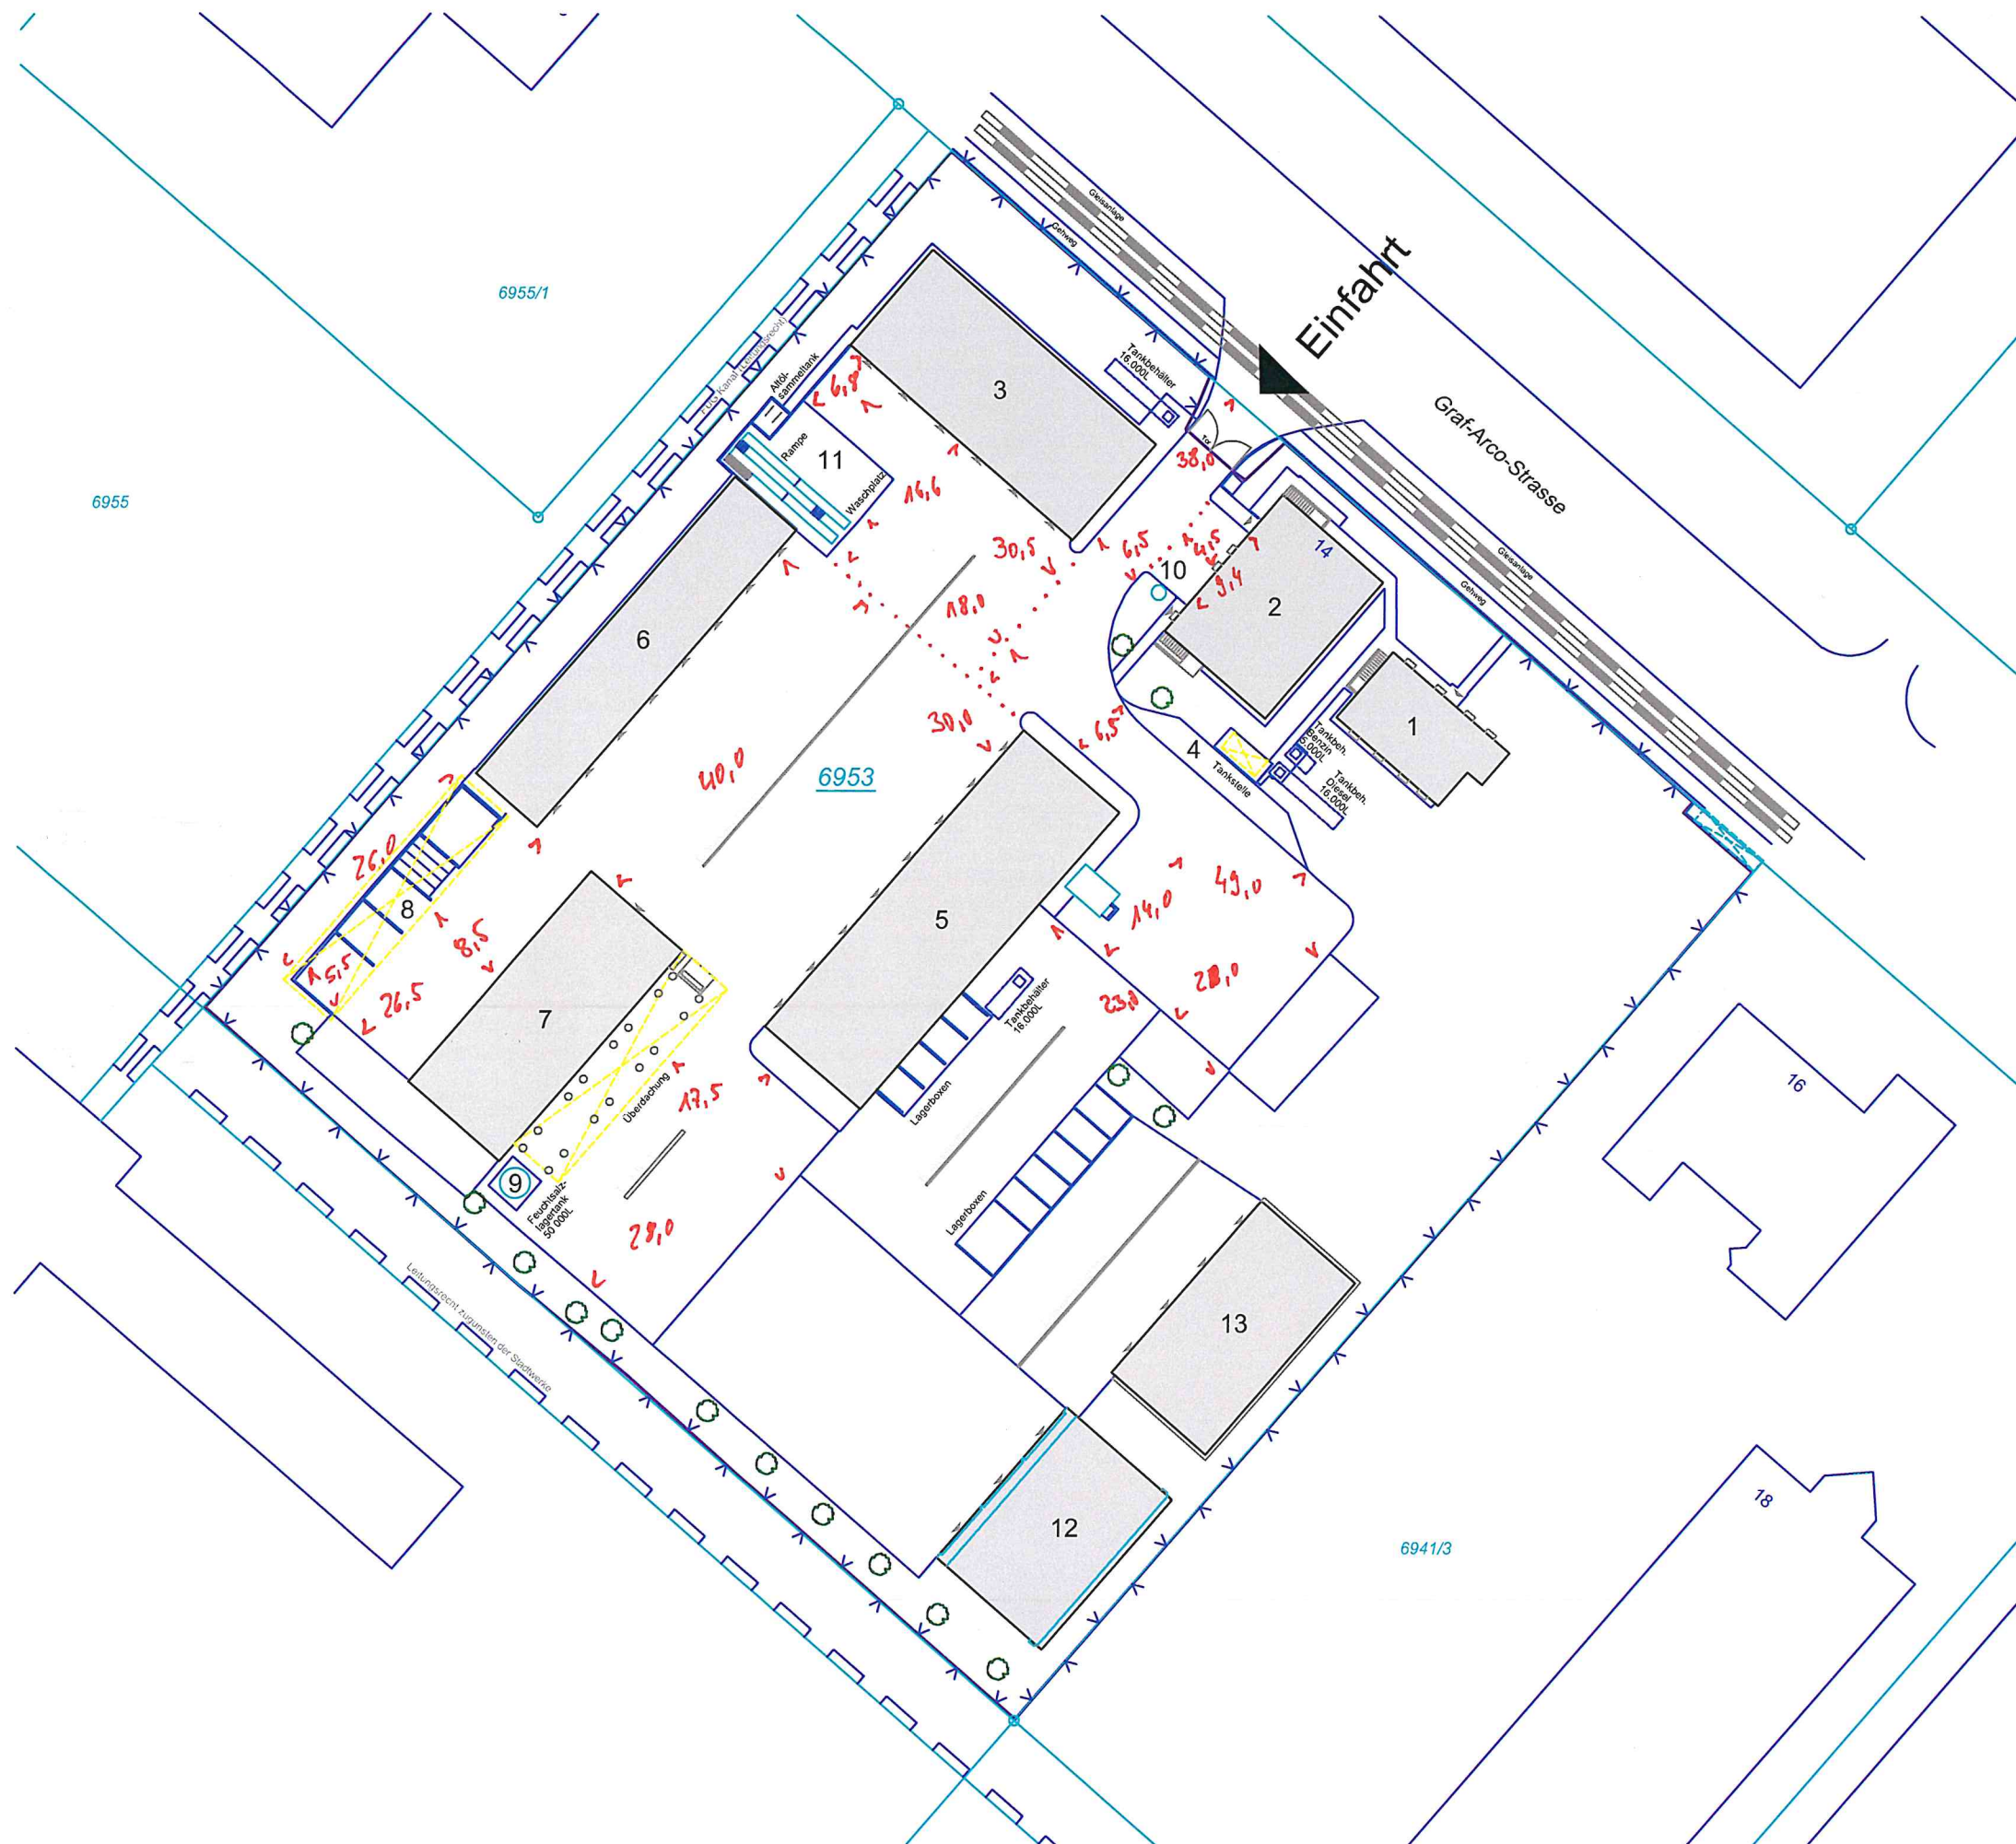


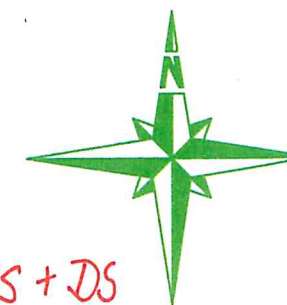

Legende:

- 1 Wohnhaus
- 2 Betriebsgebäude G 4/5
- 3 Werkstatthalle B 1/6
- 4 Tankanlage
- 5 Fahrzeughalle B 2/8
- 6 Gerätehalle B 3/8
- 7 Streuguthalle H1
- 8 Lagerboxen überdacht
- 9 Feuchtsalzanlage
- 10 Benzinabscheider NG 15
- 11 Rampe und Waschplatz
- 12 KFZ-Unterstellhalle
- 13 Offene Unterstellhalle

Proj. 0836533181000---	Bundesbau Baden - Württemberg		
Datennummer VI9L GG-- 001000.dwg	Staatl. Hochbauamt Ulm Grüner Hof 2 89073 Ulm Tel.: 0731/27011-0 Fax.: 0731/27011-199 E-Mail: poststelle.hbaul@vbv.bwl.de		
Datenname XREF	Straßenmeistereigerätehof Ulm 89079 Ulm Graf-Arco-Straße 14 Gesamtliegenschaft Vermessung Bestand/Dokumentation		
Layoutname/Platzname Lage verkl	Übersichtslageplan		
Planungsdatum 08.05.2012	Plan erstellt Hae/Bac	Plan geprüft	Freigegeben
Planungsmaßstab 297x420 / DIN A3	Abgefragter	Abgefragter	Abgefragter
Verf. am			

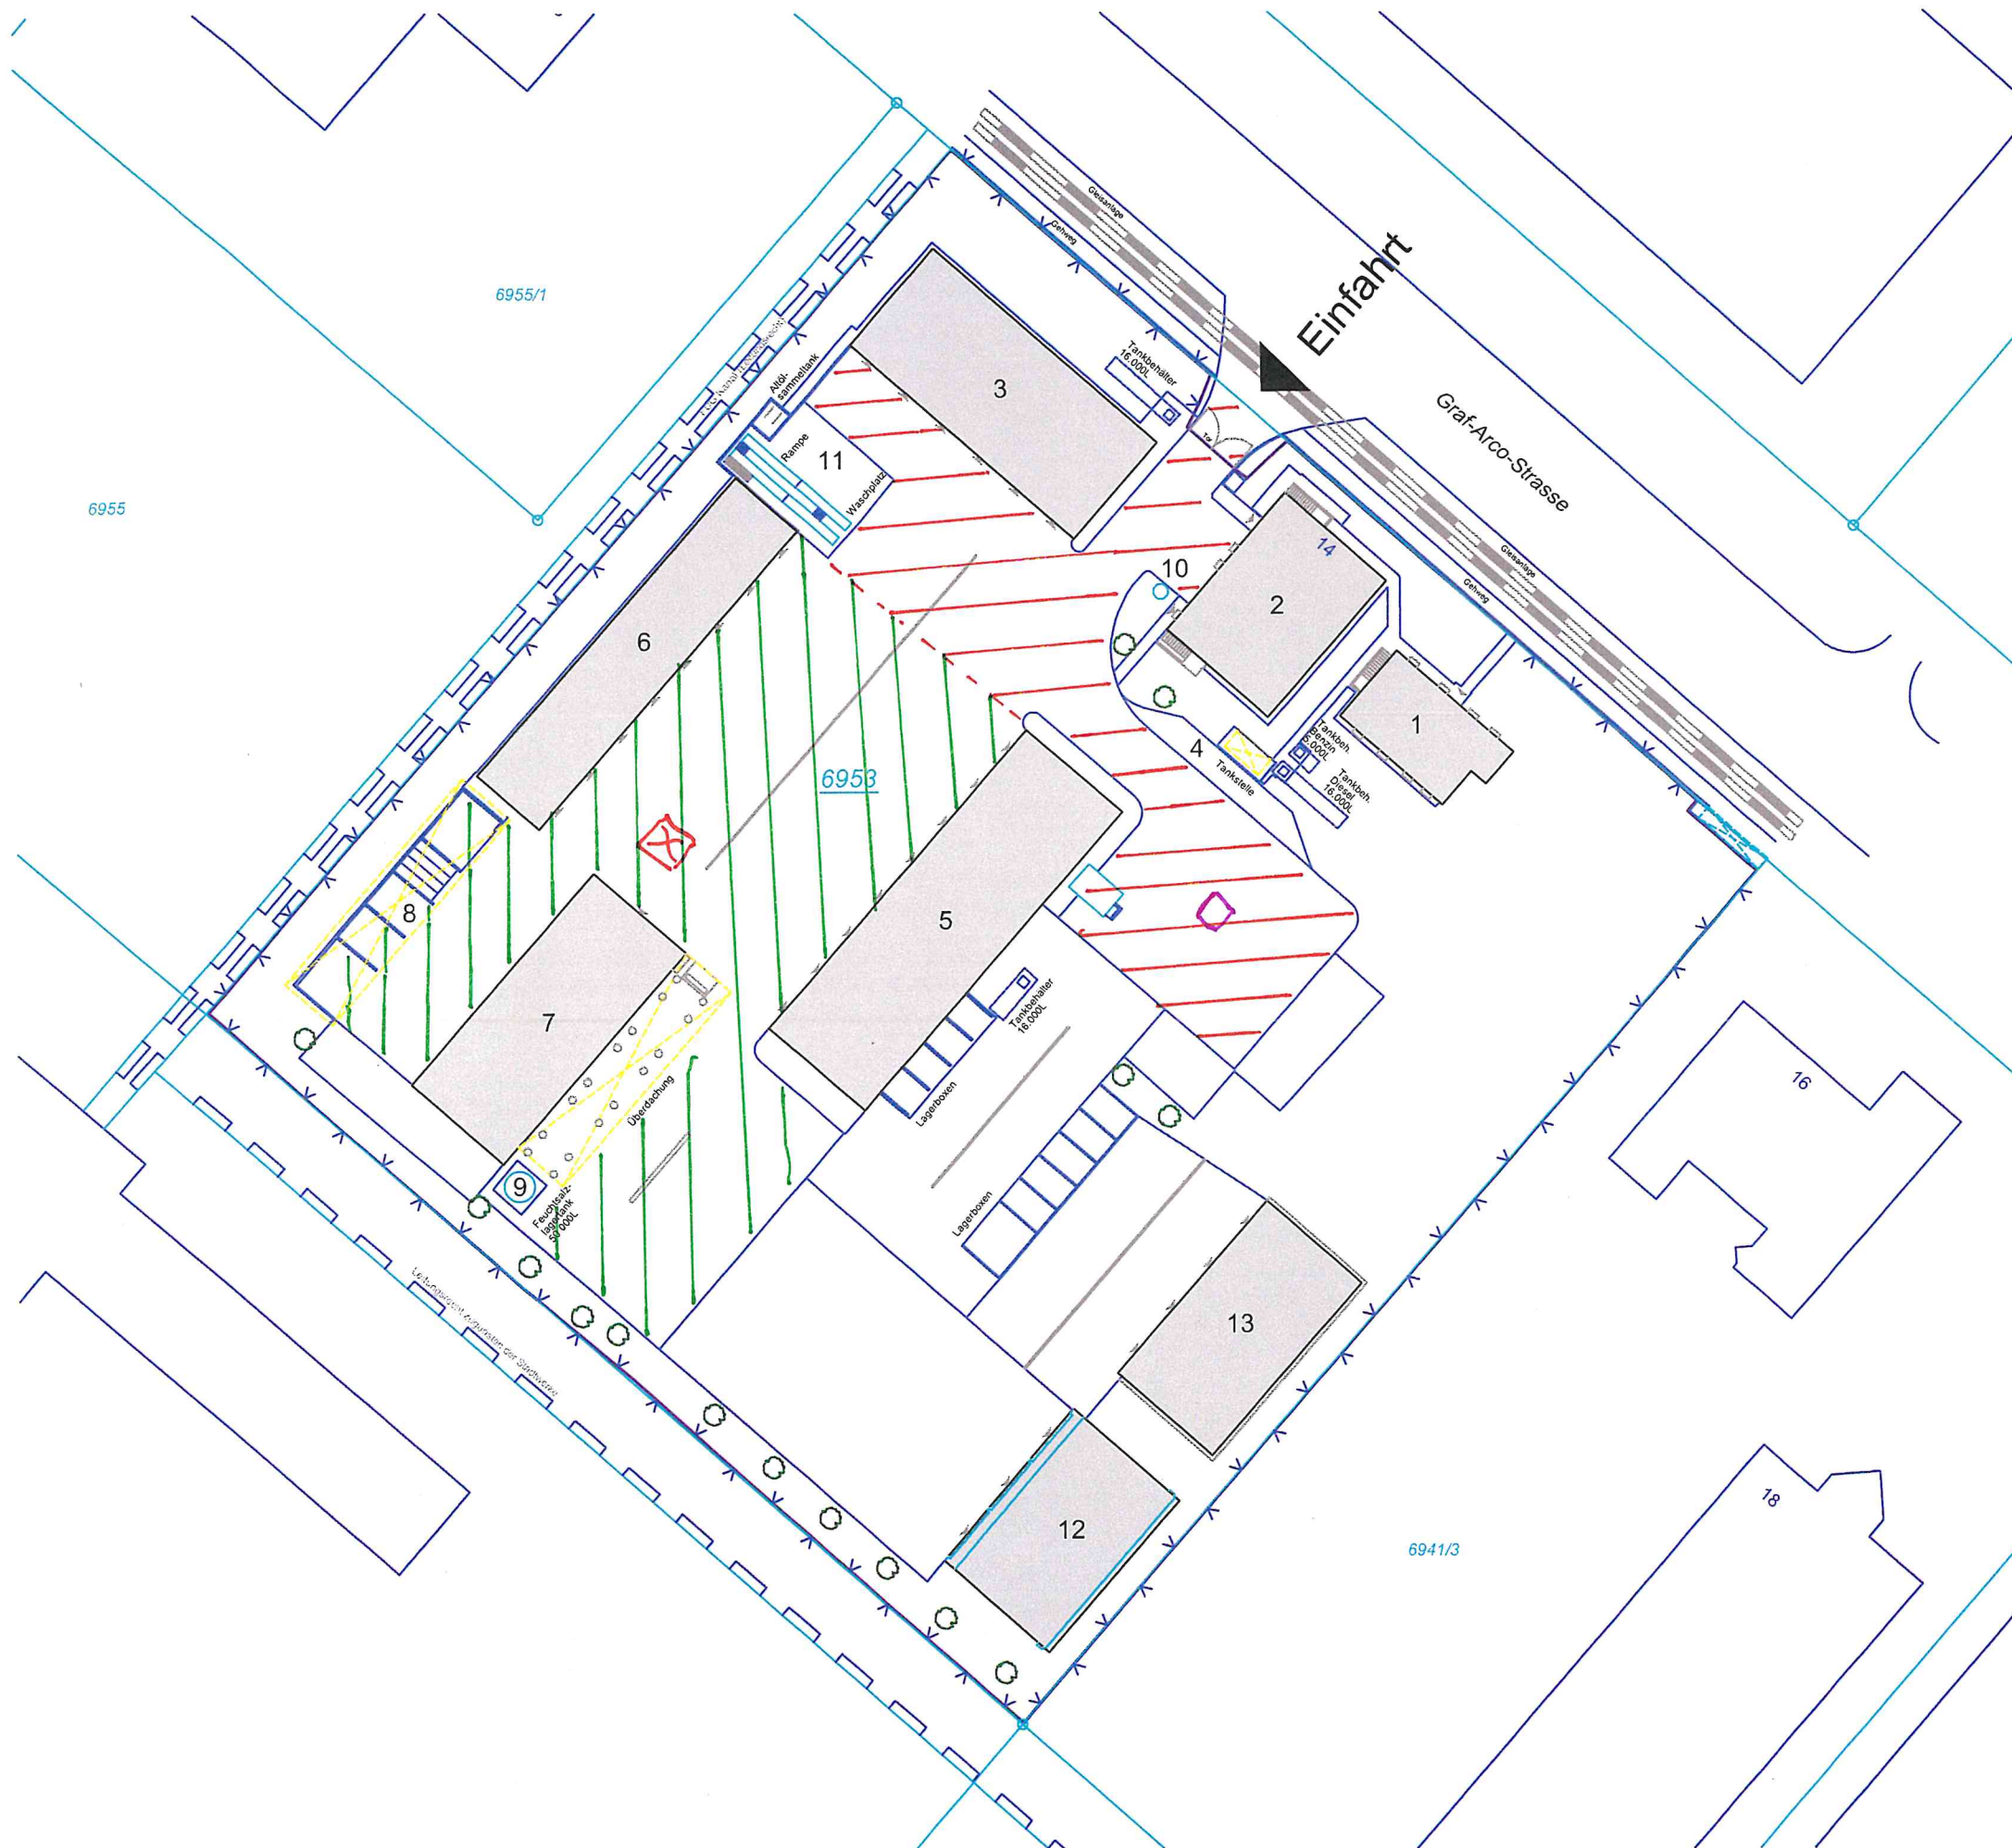

/// = ATS + DS

/// = DS



☒ = eventl. Schadstelle ATS

□ = ES angleichen

Legende:

- 1 Wohnhaus
- 2 Betriebsgebäude G 4/5
- 3 Werkstatthalle B 1/6
- 4 Tankanlage
- 5 Fahrzeughalle B 2/8
- 6 Gerätehalle B 3/8
- 7 Streuguthalle H1
- 8 Lagerboxen überdacht
- 9 Feuchtsalzanlage
- 10 Benzinabscheider NG 15
- 11 Rampe und Waschplatz
- 12 KFZ-Unterstellhalle
- 13 Offene Unterstellhalle

Plan: 0836533181000--- Zeichnung: VI9L GG-- 001000.dwg Datum: 08.05.2012 Maßstab: 1:1 Projekt: 297x420 / DIN A3 Datum: 08.05.2012	Bundesbau Baden - Württemberg Staatl. Hochbauamt Ulm Grüner Hof 2 89073 Ulm Tel.: 0731/27011-0 Fax: 0731/27011-199 E-Mail: poststelle.hbaul@vbv.bwl.de Straßenmeistereigerätehof Ulm 89079 Ulm Graf-Arco-Straße 14 Gesamtliegenschaft Vermessung Bestand/Dokumentation Übersichtslageplan Hae/Bac Anlagengruppe: 100
--	--

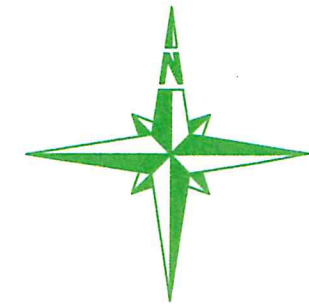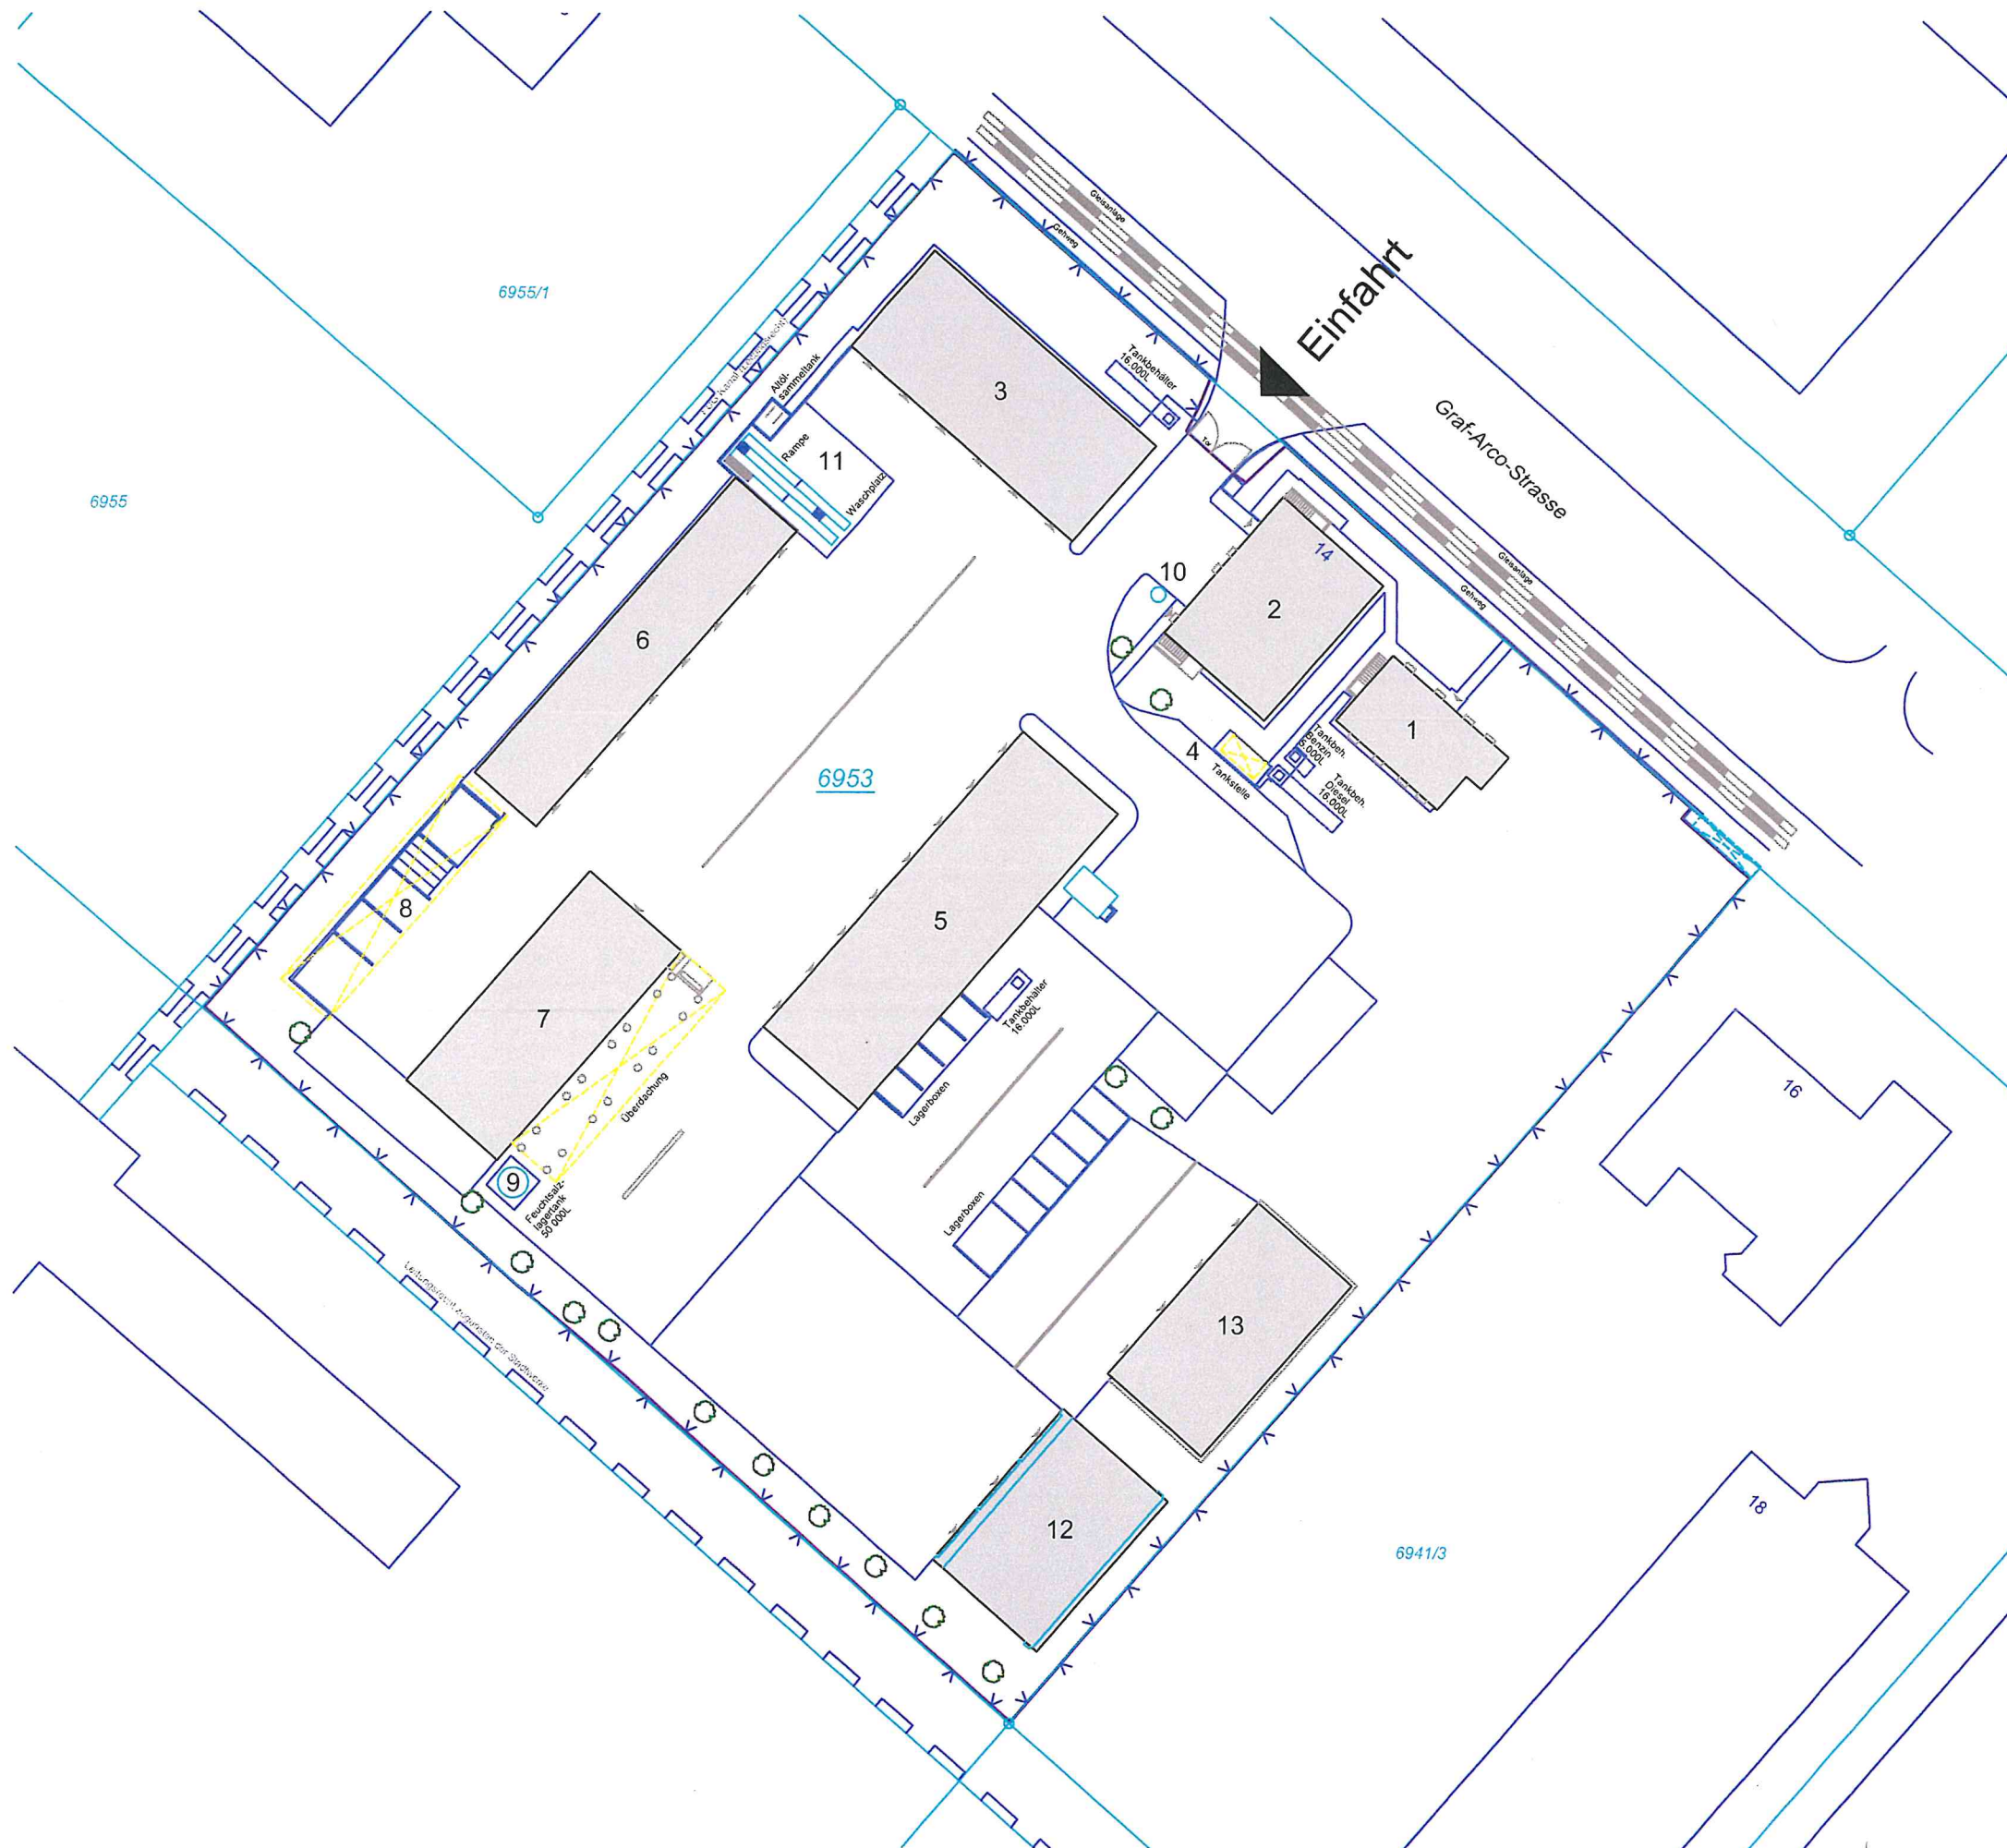

Legende:

- 1 Wohnhaus
- 2 Betriebsgebäude G 4/5
- 3 Werkstatthalle B 1/6
- 4 Tankanlage
- 5 Fahrzeughalle B 2/8
- 6 Gerätehalle B 3/8
- 7 Streuguthalle H1
- 8 Lagerboxen überdacht
- 9 Feuchtsalzanlage
- 10 Benzinabscheider NG 15
- 11 Rampe und Waschplatz
- 12 KFZ-Unterstellhalle
- 13 Offene Unterstellhalle

0836533181000--- Zustand: V19L GG-- 001000.dwg		Bundesbau Baden - Württemberg Staatl. Hochbauamt Ulm Grüner Hof 2 89073 Ulm Tel.: 0731/27011-0 Fax.: 0731/27011-199 E-Mail: poststelle.hbaul@vbw.bwl.de	
Zeichnung: XREF Lage: verkl Datum: 08.05.2012 Maßstab: 1:1000		Straßenmeistereigerätehof Ulm 89079 Ulm Graf-Arco-Straße 14 Gesamtliegenschaft Vermessung Bestand/Dokumentation	
Projekt: 297x420 / DIN A3 Maßstab: 1:1000		Übersichtslageplan Maßstab: 1:1000 Blatt: 1 von 1	