
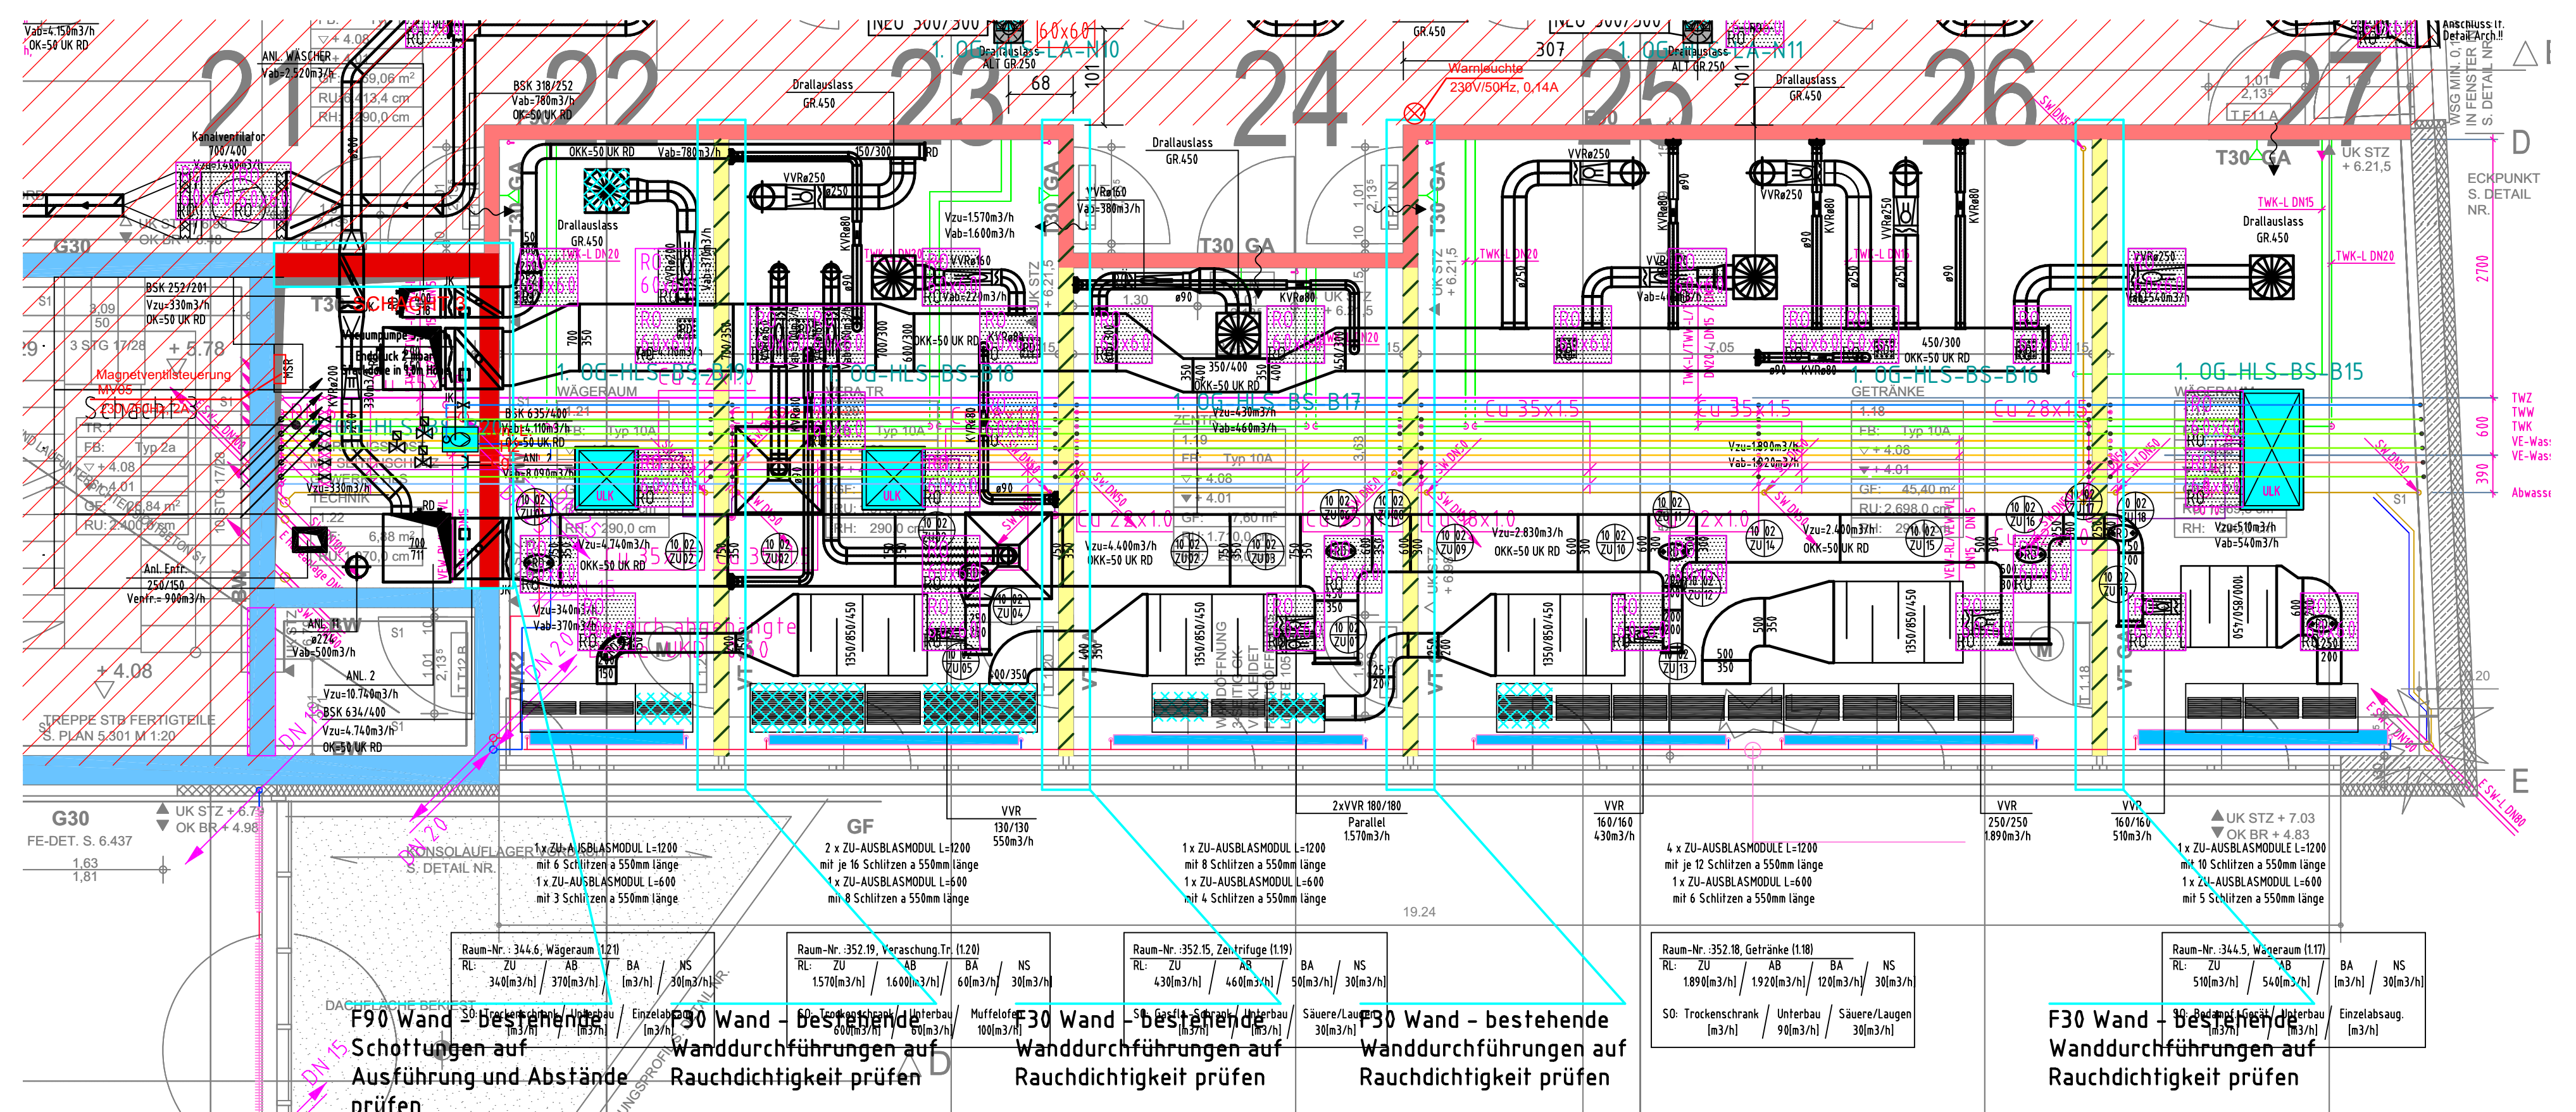


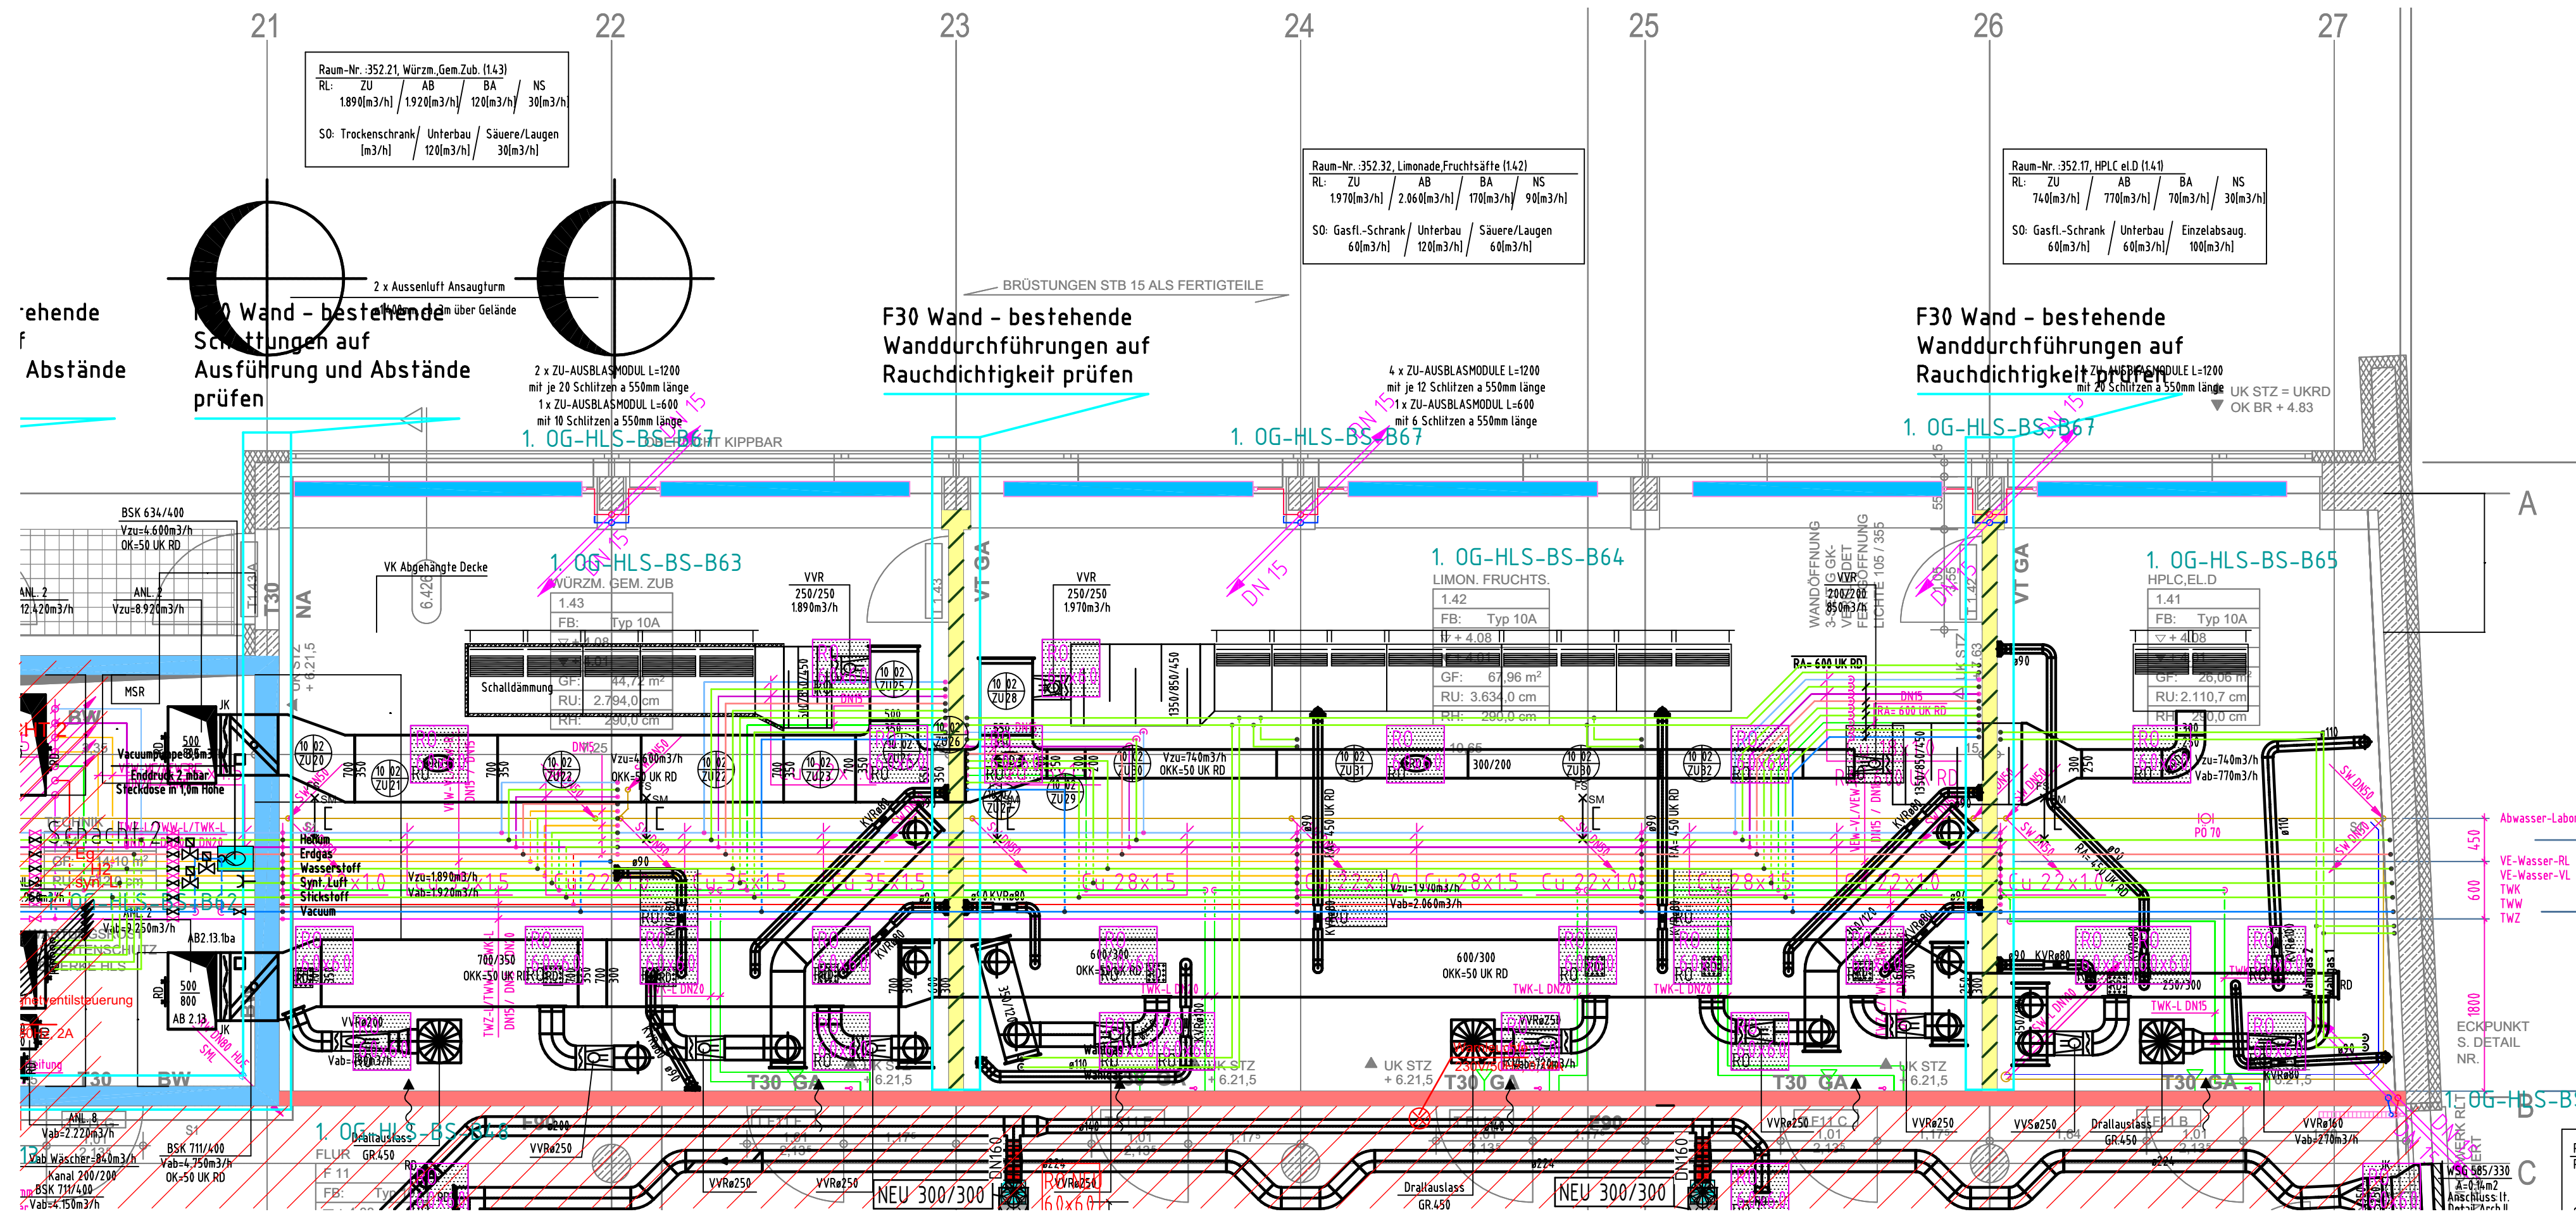

LEGENDE: BESTAND/NEU			
BESTANDSLEITUNGEN			
BESTANDSKANAL			
BESTANDSLEITUNG WIEDERVERWENDEN			
BESTANDSKANAL WIEDERVERWENDEN			
DEMONTAGE			
NEUER KANAL ZUL			
NEUER KANAL ABL			
BSK			
SD			
WAND BESTAND F30			
WAND BESTAND F90			
WAND NEU F30			
WAND NEU F90			
BRANDWAND BESTAND F90			
BRANDWAND NEU F90			
BESTANDSWAND FK ENTFÄLLT			


-	-	-	-
-	-	-	-
-	-	-	-
-	-	-	-
-	-	-	-
-	-	-	-
-	-	-	-
-	-	-	-
-	-	-	-
01	01.04.2025	CH	Anpassungen produktneutraler Bauteilbezeichnungen
Index	Datum	Name	Art der Änderung

Planungsstand:	Projektnummer:	Plannummer:	Index:
Ausführung	P2020009	5-BA10+11-GR-01	01

Planinhalt:	Grundriss 1. Obergeschoss Achse 20-27 / BA 10+11 Labortrakt
-------------	---

Maßstab: 1:50	Bearbeitet: CH	Datum: 18.04.2024
------------------	-------------------	----------------------

Diese Ausarbeitung ist geistiges Eigentum des Unternehmers. Die Unterlagen dürfen gemäss §§1.2 und §§11 ff des UrhG und des §§823 BGB ohne Genehmigung des Unternehmers weder zur Ausschreibung benutzt, noch Dritten zur Einsicht überlassen oder in sonstiger Weise inhaltlich mitgeteilt werden.

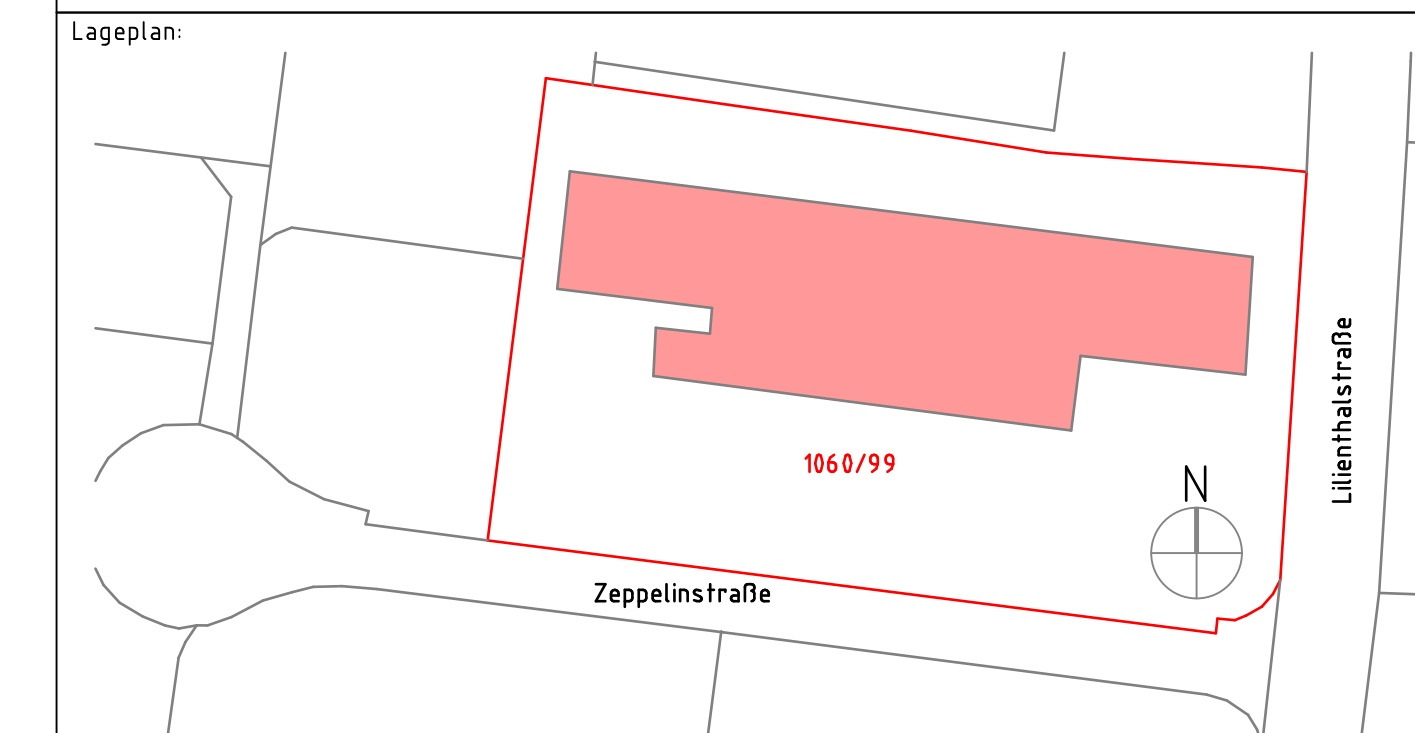

Projekt:	BWZ – Bildungs- und Wissenschaftszentrum 85570 Markt Schwaben; Lilienthalstr. 3 Flur-Nr. xx; Gemarkung: Markt Schwaben
----------	--

Bauherr:	Staatliches Bauamt Rosenheim
	Wittelsbacherstraße 11
	83022 Rosenheim