



Alle Maßnahmen + Lüftung De- und Remontage
M 1:50 - BA 10

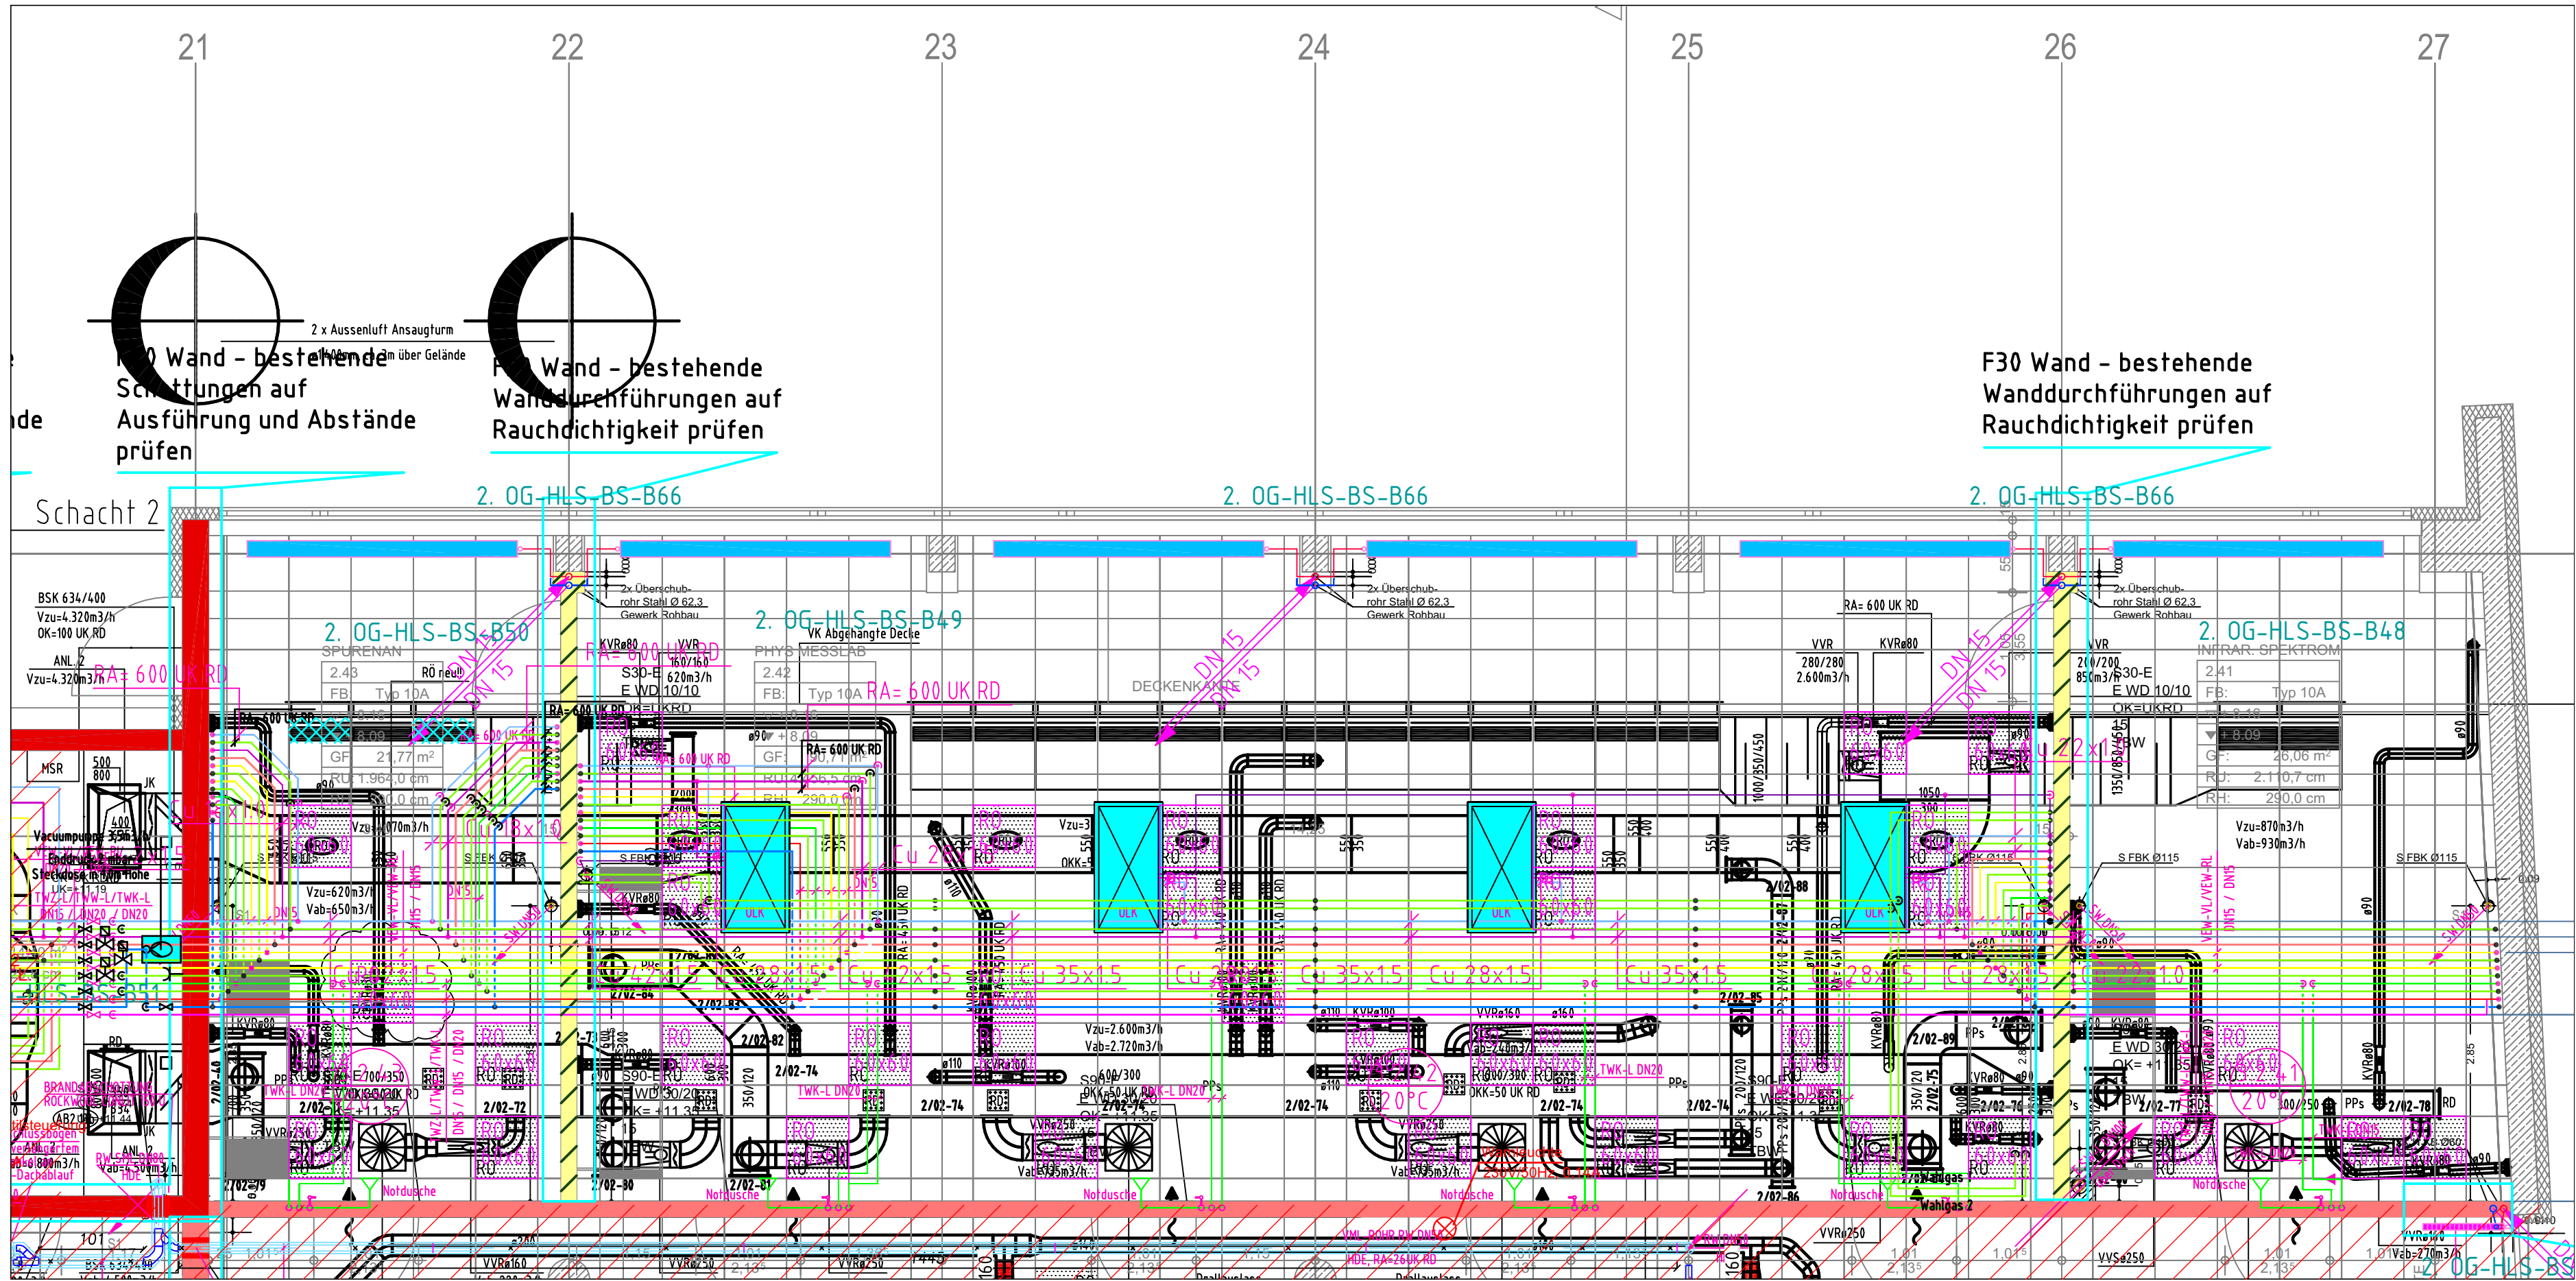

Alle Maßnahmen + Lüftung De- und Remontage
M 1:50 - BA 11

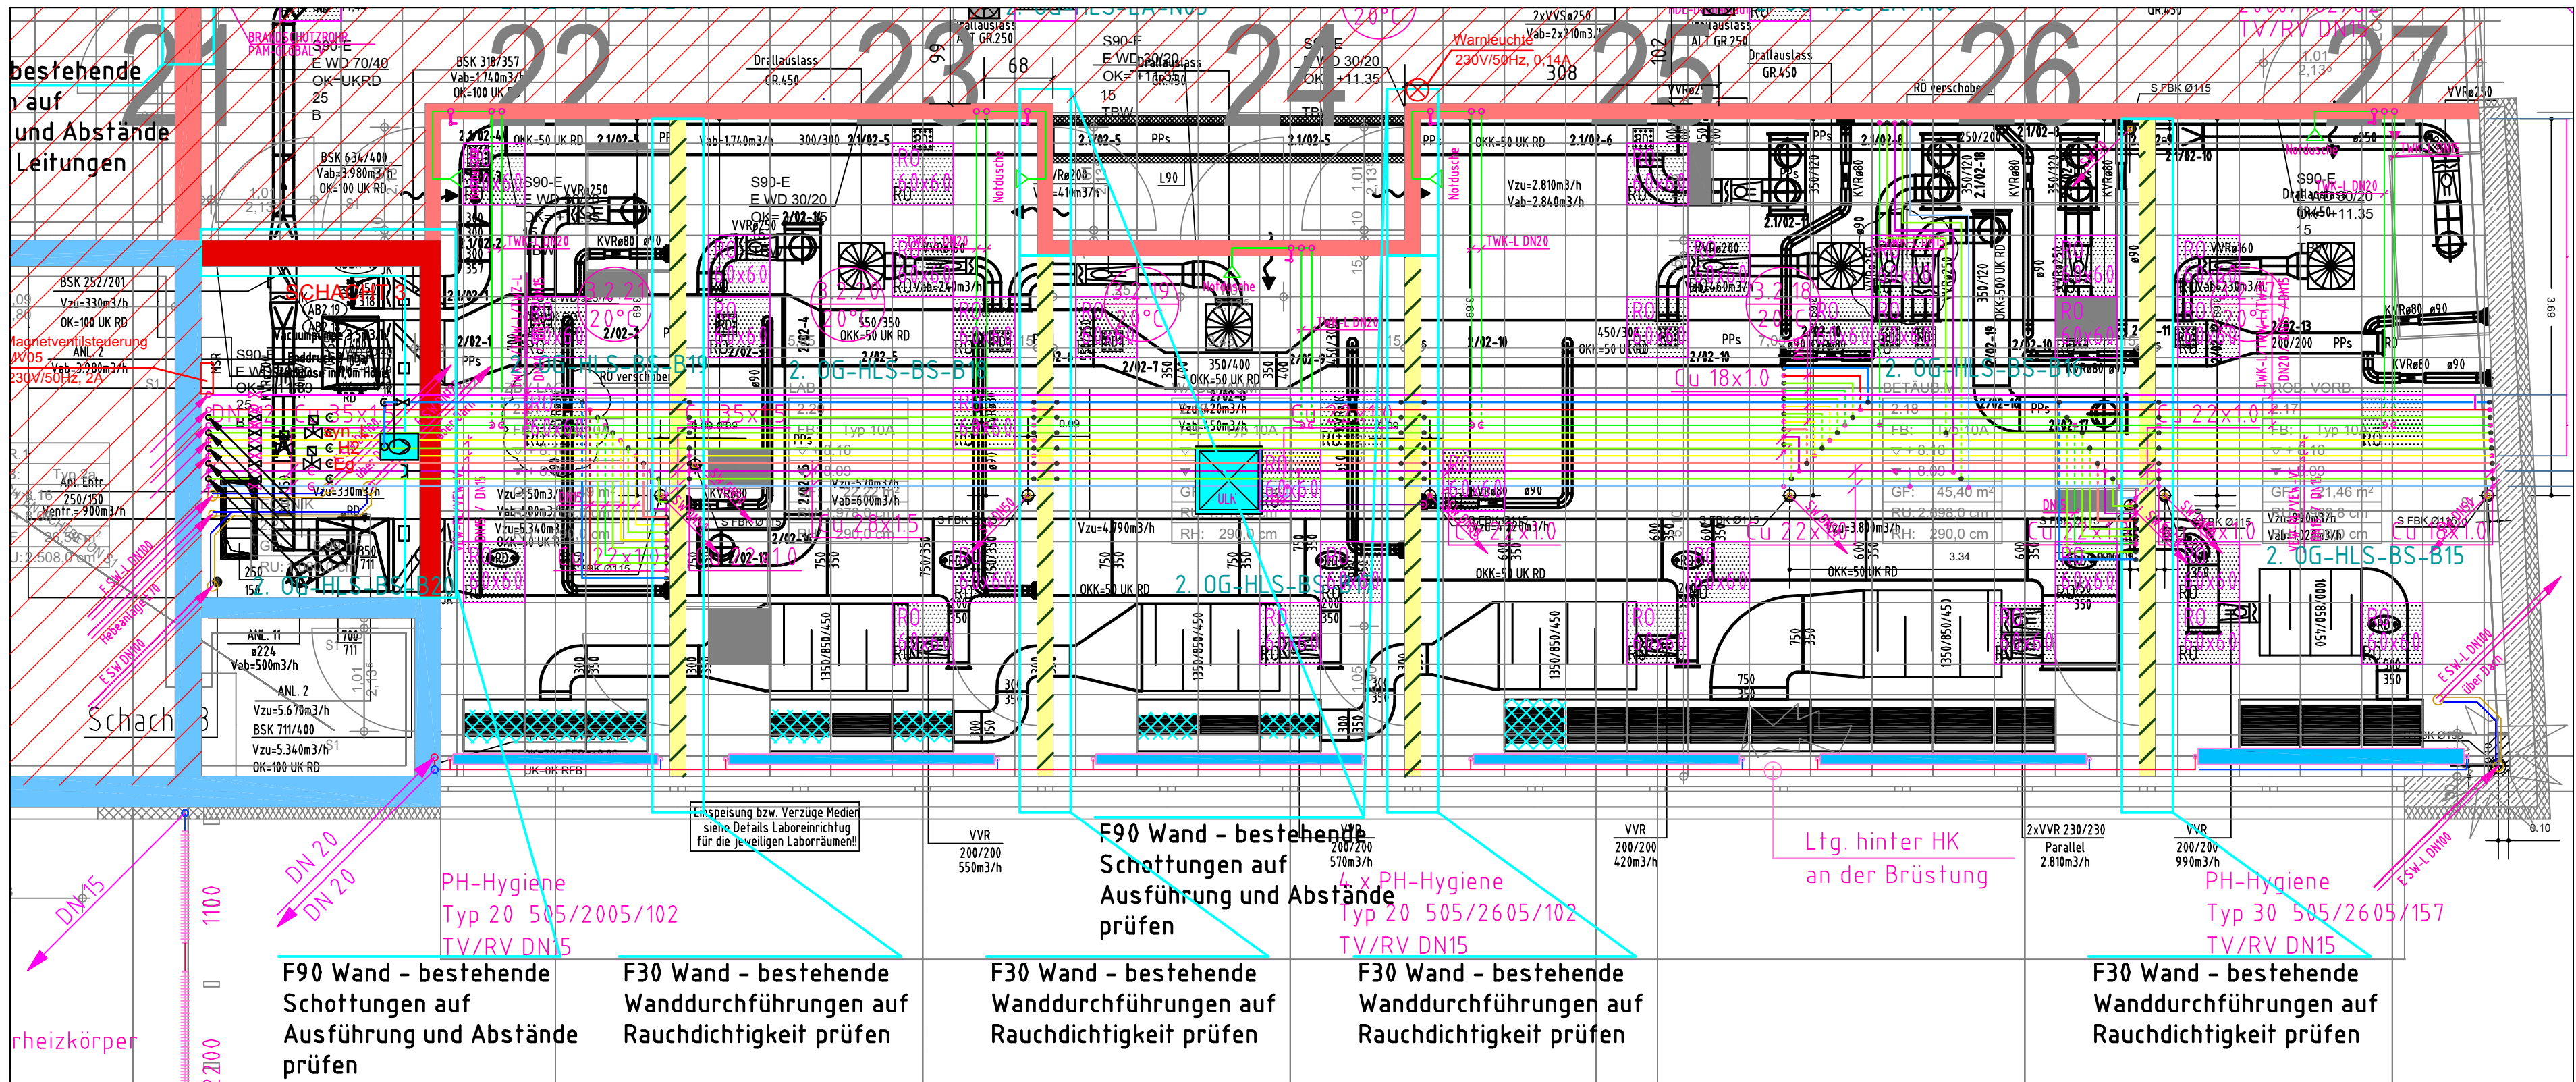


HINWEIS:
Durchführungen durch Decke
und Boden sind auf Schottung zu
prüfen und ggf. auszuführen

HINWEIS:
Technische Gase sind durch alle
Wände (auch rauchdichte) in
zulässigen Rohrschottungen
I30/I90 zu führen.

HINWEIS:
Die Notwendigkeit von Passlängen ist
durch die ausführende Firma zu prüfen.

ÜBERSICHT BAUPHASEN

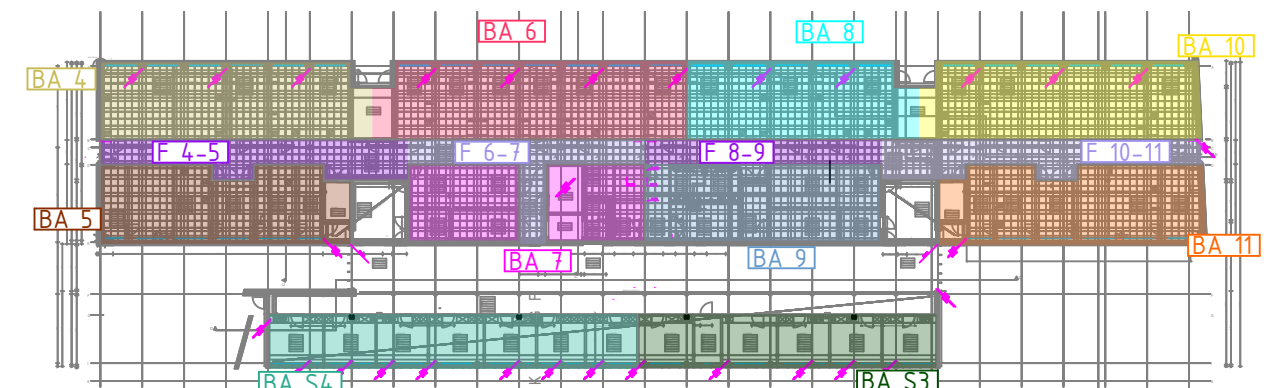

ALLE MASSNAHMEN (2. OG-...) ENTSPRECHEND MASSNAHMENKATALOG DURCHFÜHREN

LEGENDE: BESTAND/NEU	
BESTANDSLEITUNGEN	
BESTANDSKANAL	
BESTANDSLEITUNG WIEDERVERWENDEN	
BESTANDSKANAL WIEDERVERWENDEN	
DEMONTAGE	XXXXXXXXXXXXXXXXXXXX
NEUER KANAL ZUL	
NEUER KANAL ABL	
BSK	
SD	
WAND BESTAND F30	
WAND BESTAND F90	
WAND NEU F30	
WAND NEU F90	
BRANDWAND BESTAND F90	
BRANDWAND NEU F90	
BESTANDSWAND FK ENTFALLT	XXXXXXXXXXXX

RÖ 60x60

Revisionsöffnung im Bestand erhalten, bzw. nach Deckenöffnung wieder herstellen

RÖ NEU 60x60

Revisionsöffnung neu

ALLE MAßE IN CM SOFERN NICHT ANDERS ANGEGEBEN

-	-	-	-
-	-	-	-
-	-	-	-
-	-	-	-
-	-	-	-
-	-	-	-
-	-	-	-
-	-	-	-
-	-	-	-
-	-	-	-
01	01.04.2025	CH	Anpassungen produktneutraler Bauteilbezeichnungen
Index	Datum	Name	Art der Änderung


Planstand Architektur: 11.01.2021

Planungsstand: Ausführung	Projektnummer: P2020009	Plannummer: 5-BA10+11-GR-02	Index: 01
------------------------------	----------------------------	--------------------------------	--------------

Planinhalt: Grundriss 2. Obergeschoss Achse 20-27 / BA 10+11 Labortrakt
--

Maßstab: 1:50	Bearbeitet: CH	Datum: 18.04.2024
------------------	-------------------	----------------------

Diese Ausarbeitung ist geistiges Eigentum des Unternehmens. Die Unterlagen dürfen gemäss §§ 12 und § 111 ff des LmG und des § 802j BGB ohne Genehmigung des Unternehmens weder zur Ausschreibung benutzt, noch Dritten zur Einsicht überlassen oder in sonstiger Weise inhaltlich mitgeteilt werden.

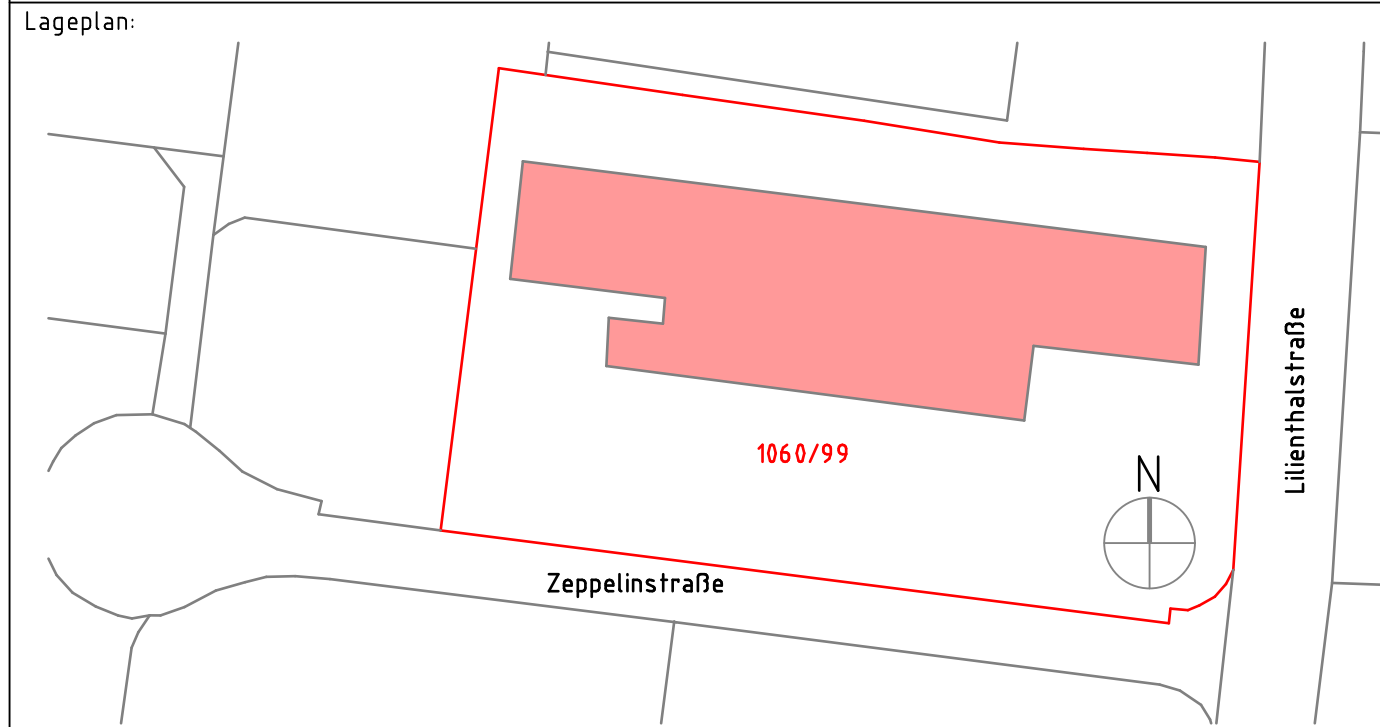

Projekt:
BWZ - Bildungs- und Wissenschaftszentrum
85570 Markt Schwaben; Lilienthalstr. 3
Flur-Nr. xx; Gemarkung: Markt Schwaben

Bauherr:
Staatliches Bauamt Rosenheim
Wittelsbacherstraße 11
83022 Rosenheim