
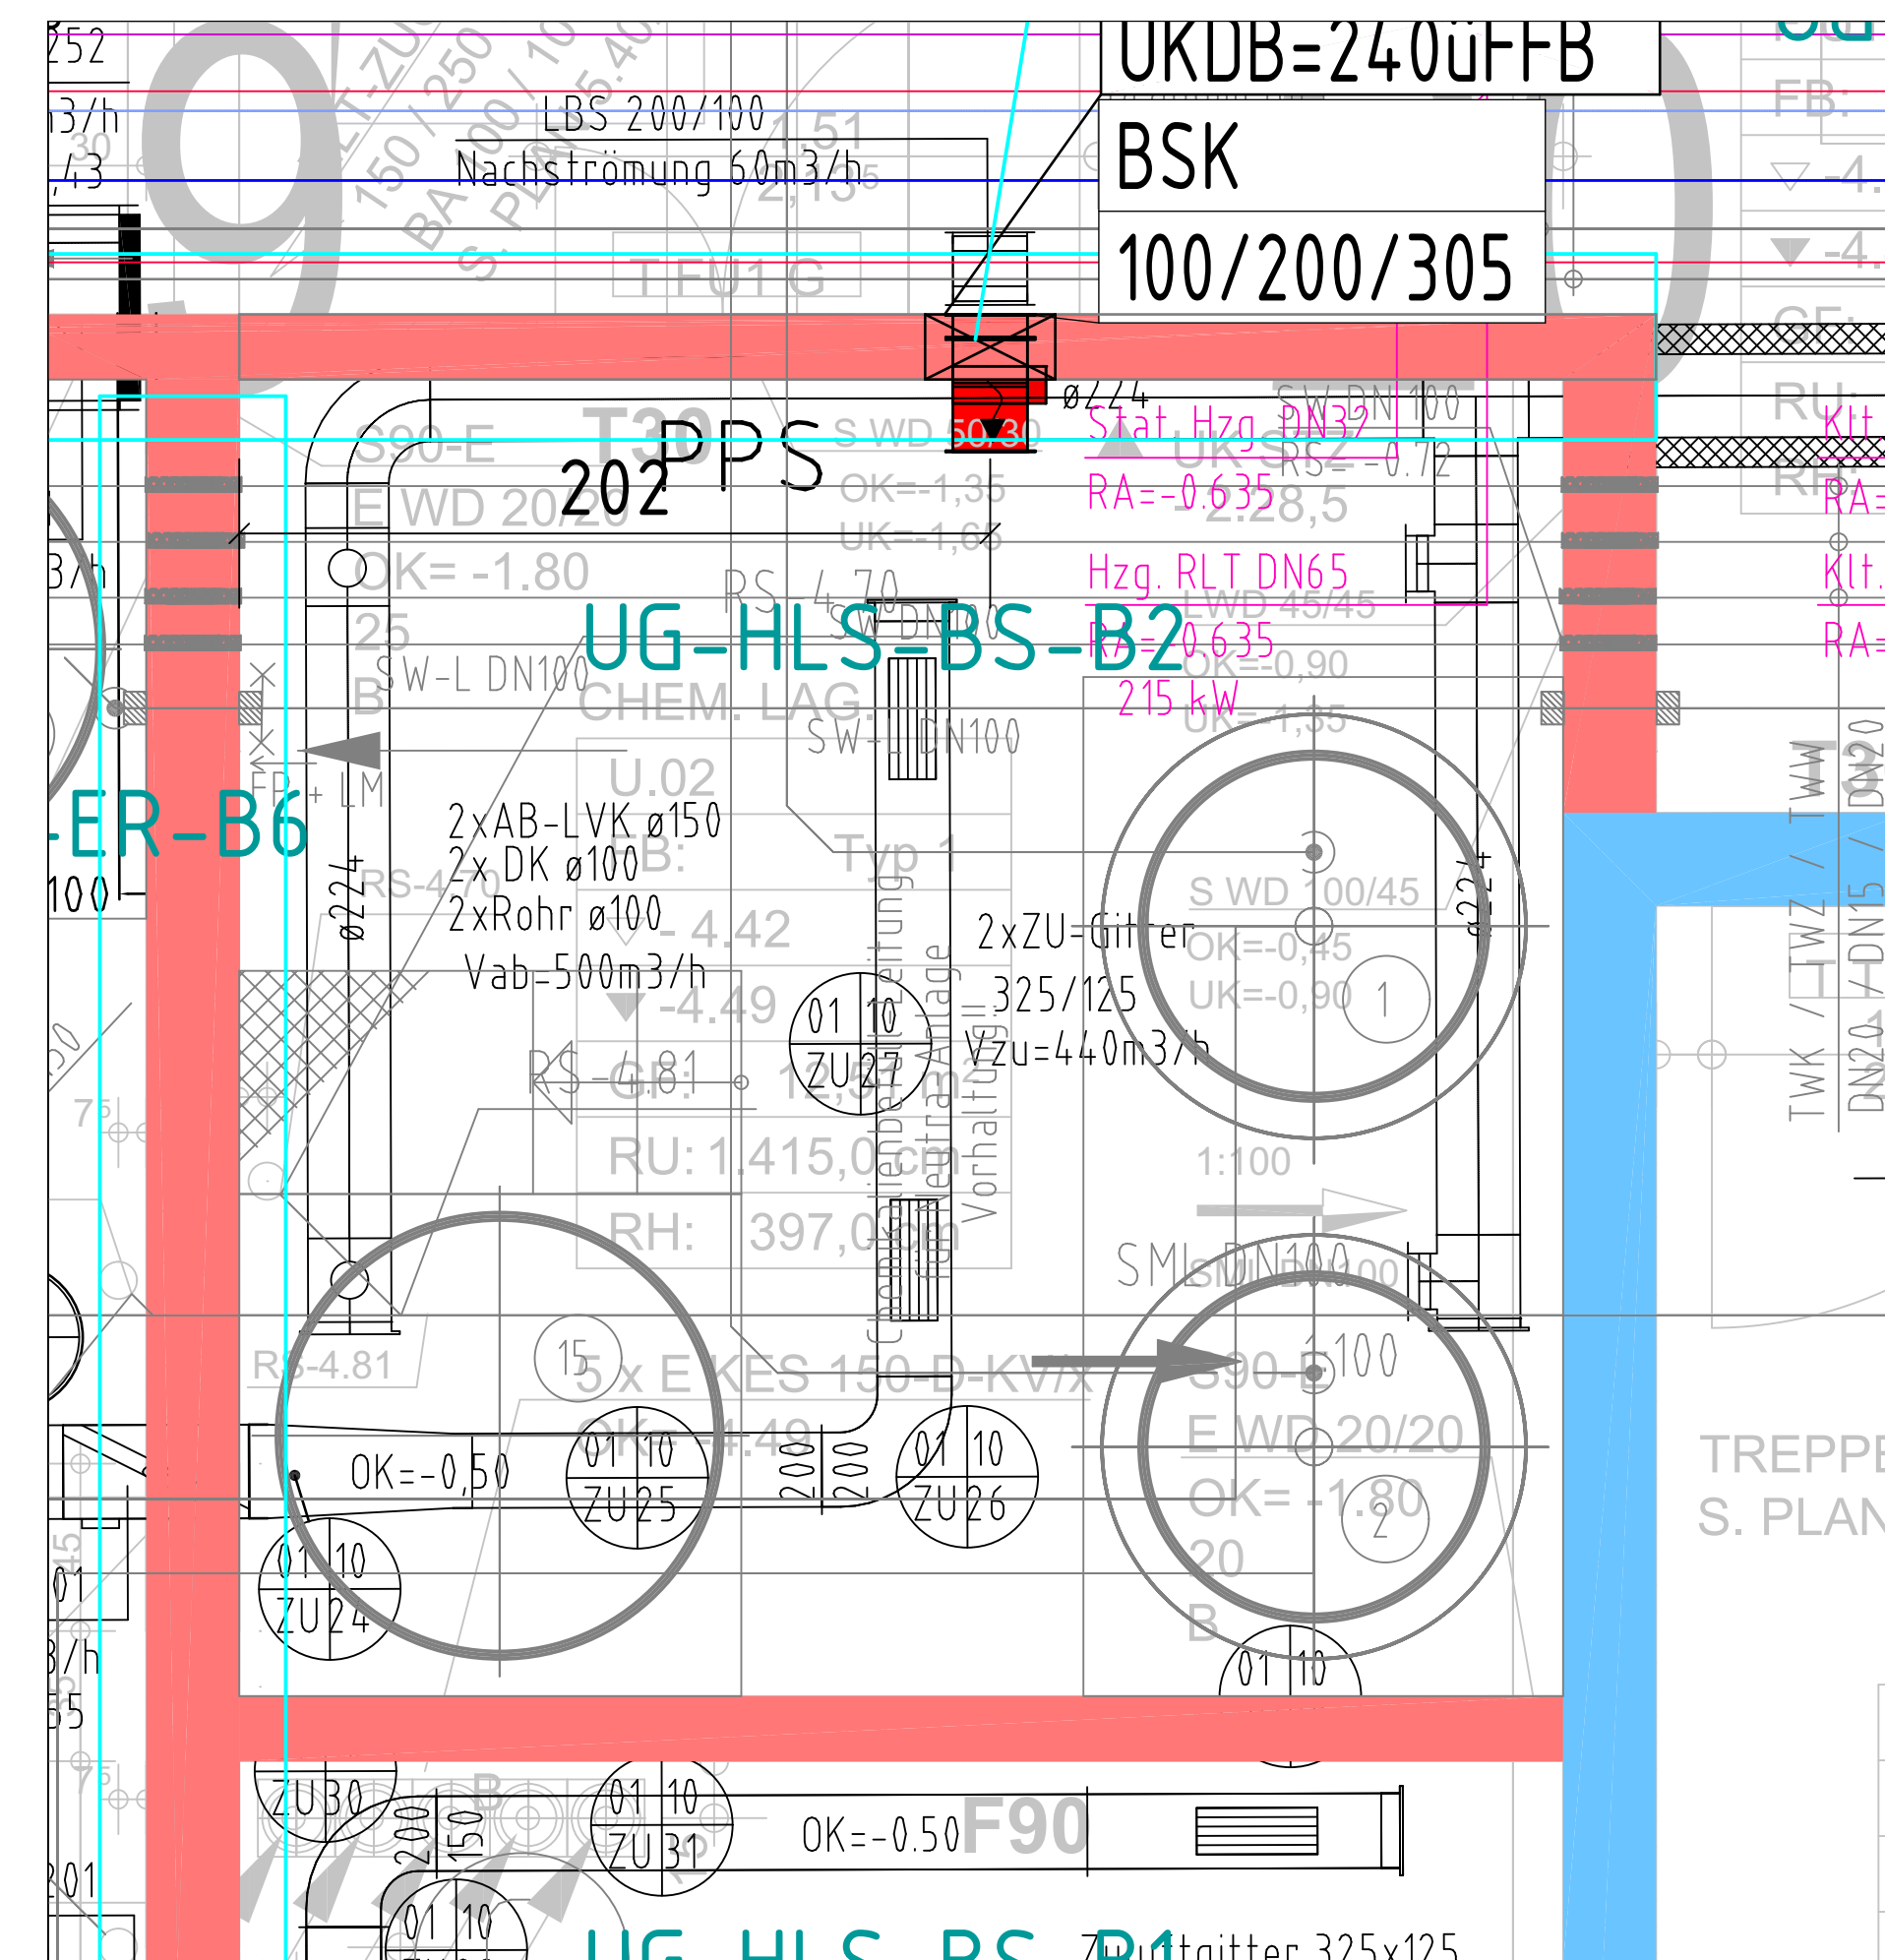


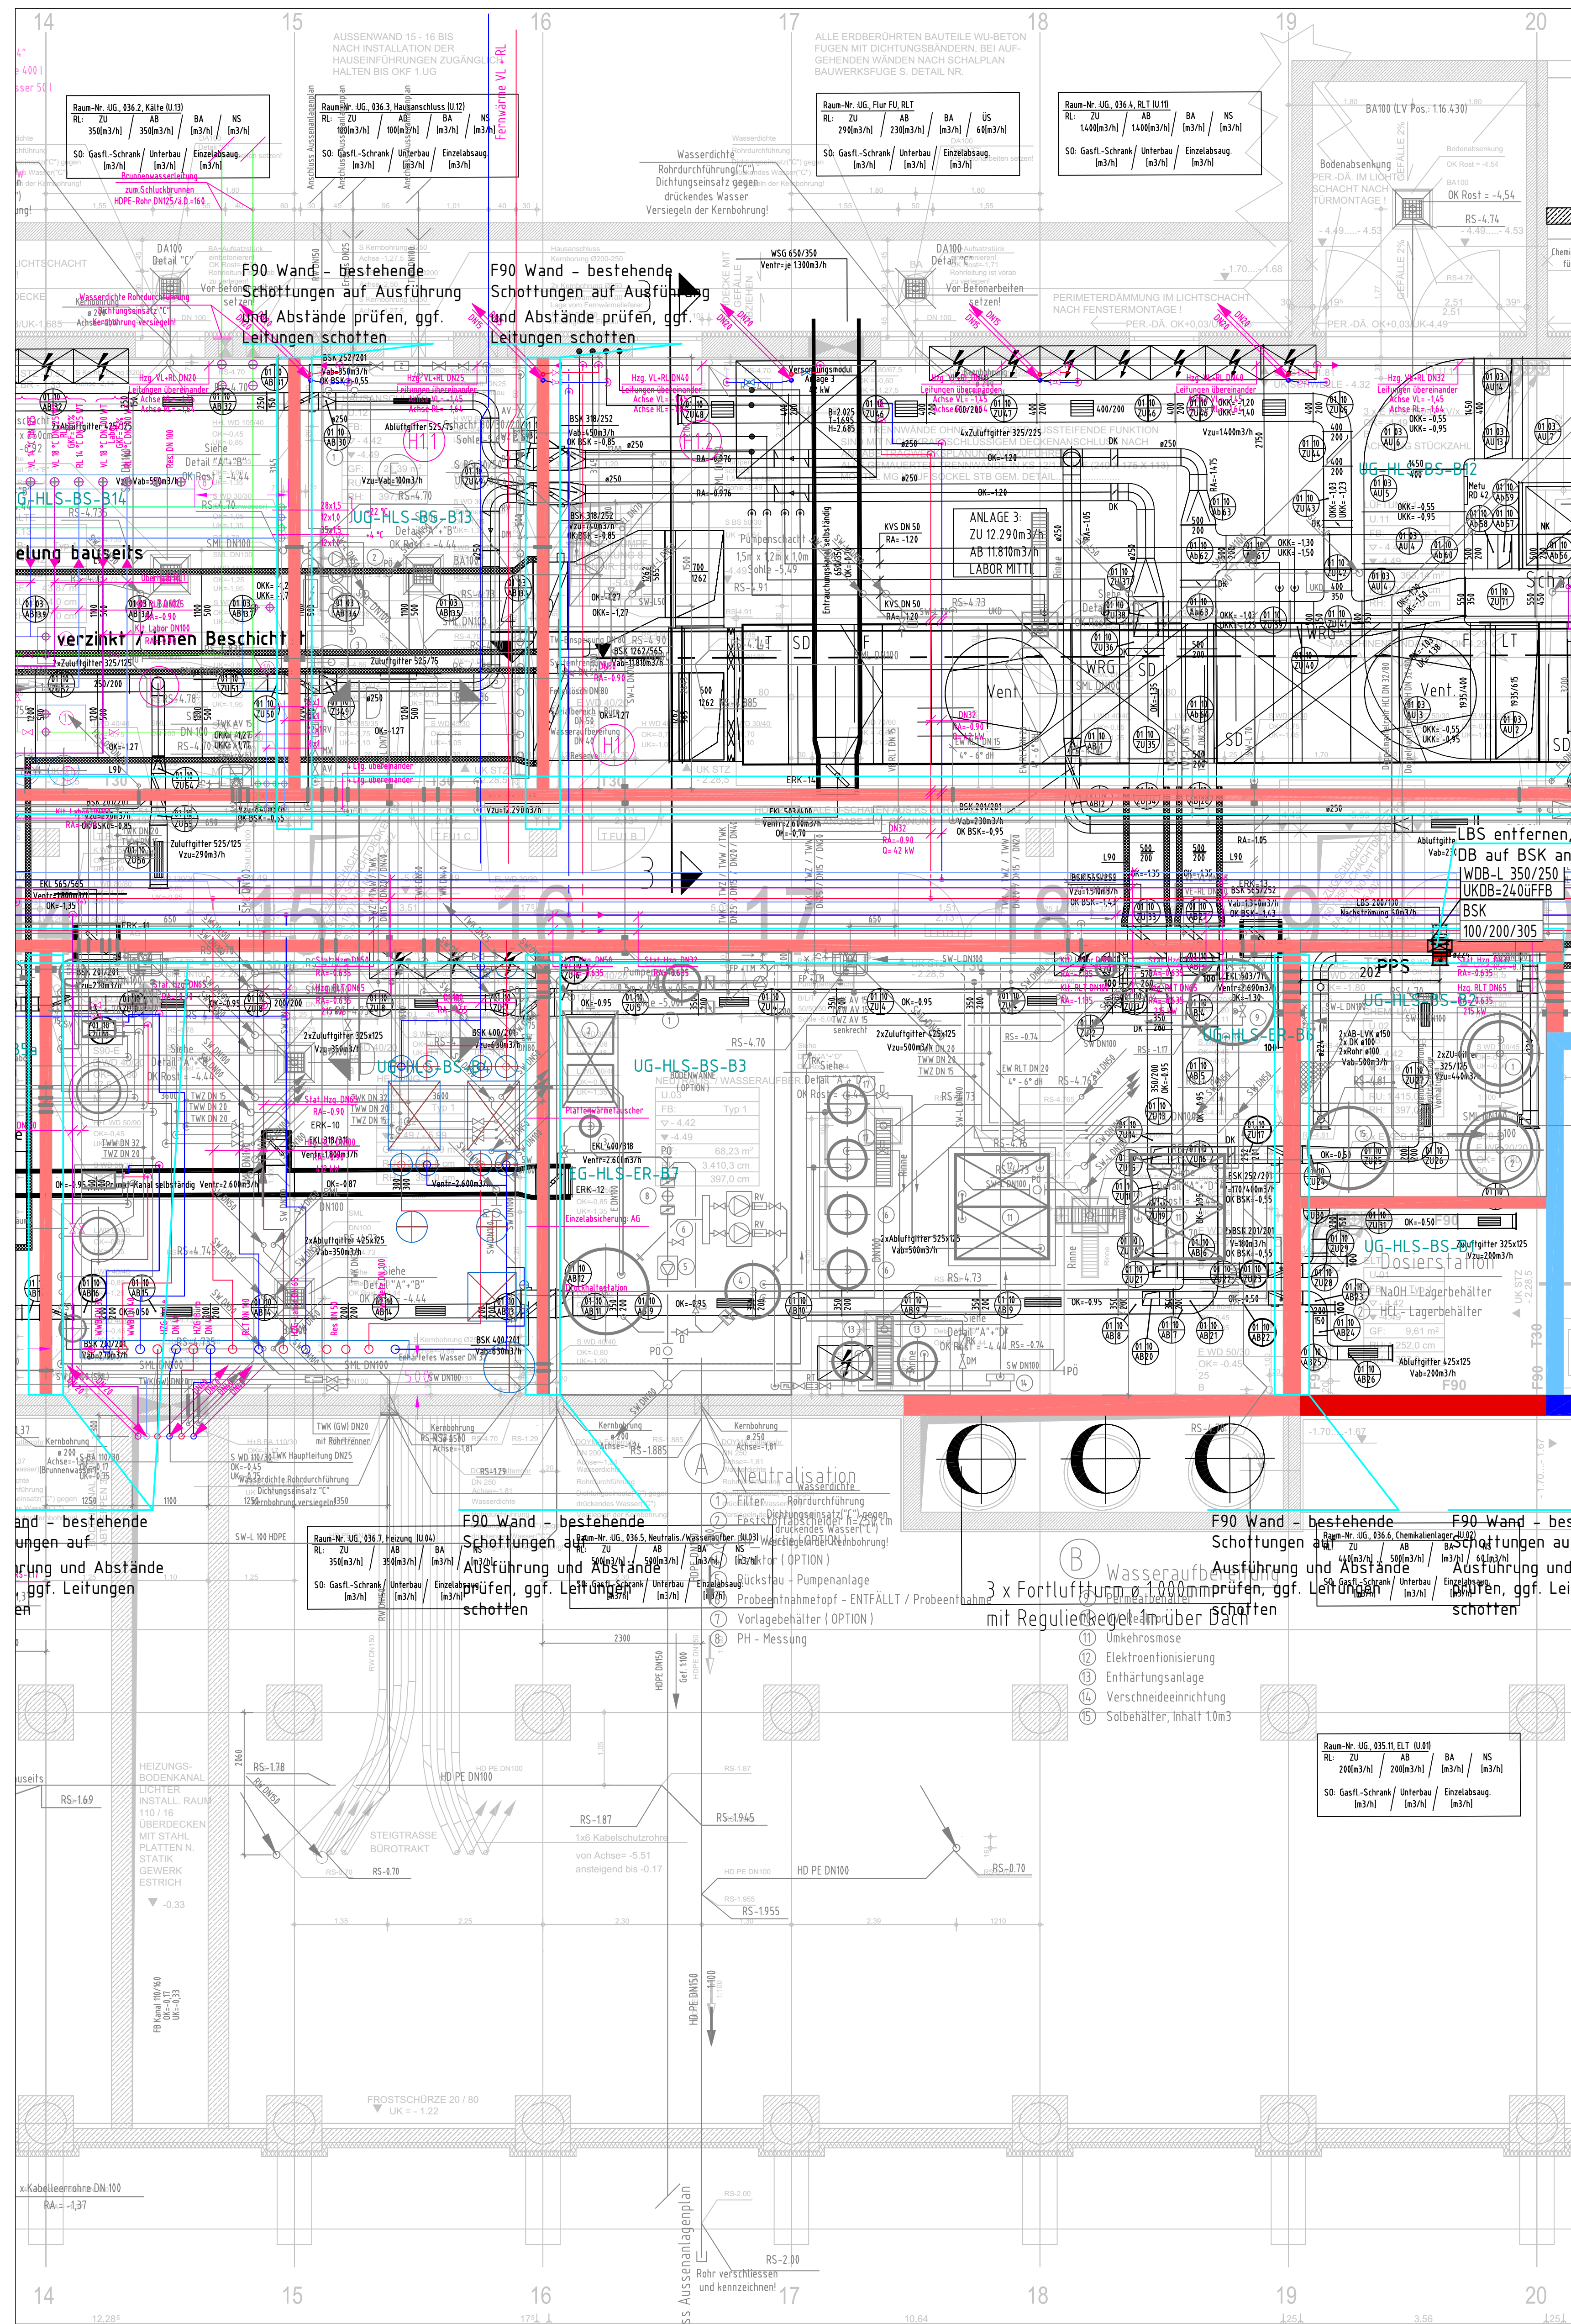

HINWEIS:
Durchführungen durch die Decke
sind auf Schottung zu prüfen
und ggf. auszuführen

HINWEIS:
Technische Gase sind durch alle Wände
(auch rauchdichte) in zulässigen
Rohrschottungen I30/I90 zu führen.

HINWEIS:
Die Notwendigkeit von Passlängen ist durch
die ausführende Firma zu prüfen.

ALLE MASSNAHMEN (UG-...) ENTSPRECHEND MASSNAHMENKATALOG DURCHFÜHREN

LEGENDE: BESTAND/NEU	
BESTANDSLEITUNGEN	
BESTANDSKANAL	
BESTANDSLEITUNG WIEDERVERWENDEN	
BESTANDSKANAL WIEDERVERWENDEN	
DEMONTAGE	
NEUER KANAL ZUL.	
NEUER KANAL ABL.	
BSK	
SD	
WAND BESTAND F30	
WAND BESTAND F90	
WAND NEU F30	
WAND NEU F90	
BRANDWAND BESTAND F90	
BRANDWAND NEU F90	
BESTANDSWAND FK ENTFALLT	

ALLE MAßE IN CM SOFERN NICHT ANDERS ANGEGEBEN

	-	-	-
	-	-	-
	-	-	-
	-	-	-
	-	-	-
	-	-	-
	-	-	-
	-	-	-
	-	-	-
	-	-	-
01	01.04.2025	CH	Anpassungen produktneutraler Bauteilbezeichnungen
Index	Datum	Name	Art der Änderung


Planstand Architektur: 11.01.2021

Planungsstand:	Projektnummer:	Plannummer:	Index:
Ausführung	P2020009	5-BAUc-GR-99	01
Planinhalt: Grundriss Untergeschoss Achse 14-20 / BA U c			

Maßstab: 1:50 / 1:20	Bearbeitet: CH	Datum: 18.04.2024
-------------------------	-------------------	----------------------

Diese Ausarbeitung ist geistiges Eigentum des Unternehmens. Die Unterlagen dürfen gemäss §§1,2 und §§11 ff des UrhG und des §232 BGB ohne Genehmigung des Unternehmens weder zur Ausarbeitung benutzt, noch Dritten zur Einsicht überlassen oder in sonstiger Weise inhaltlich mitgeteilt werden.

Lageplan

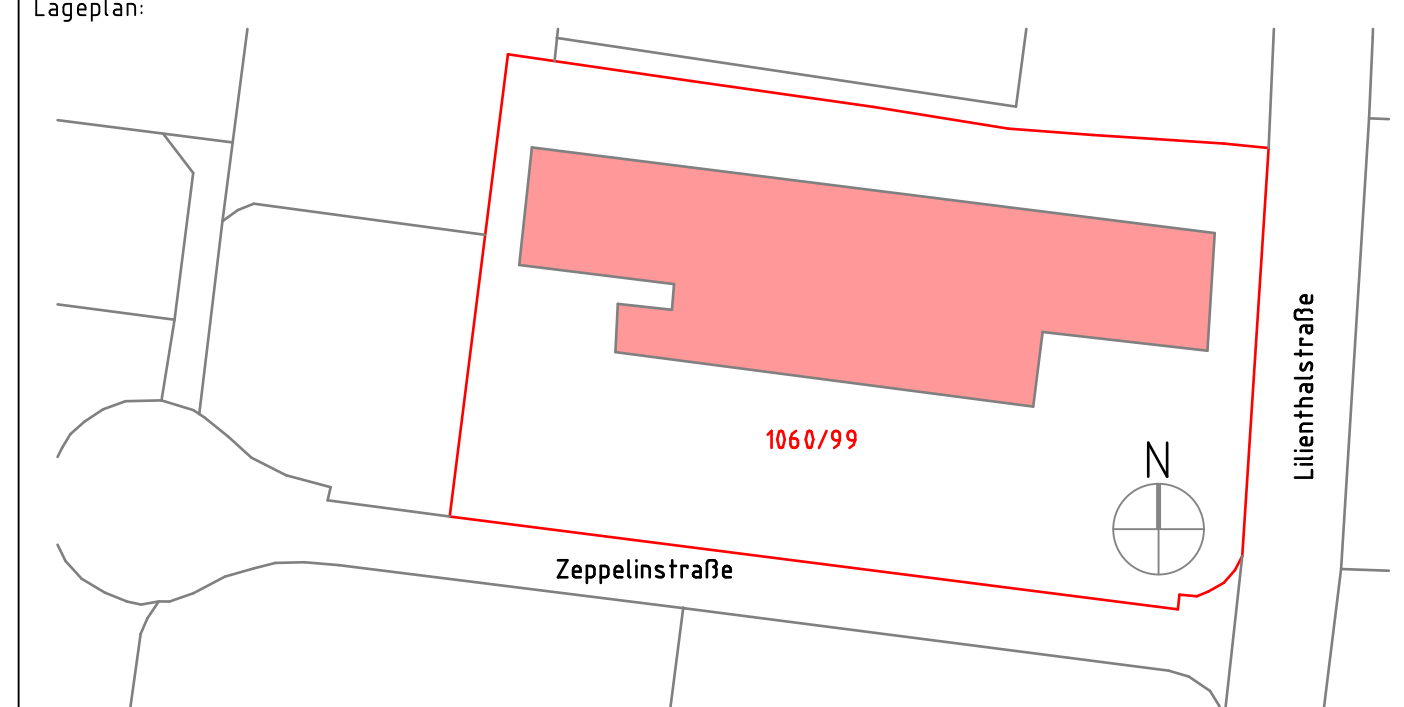

Projekt: BWZ - Bildungs- und Wissenschaftszentrum
85570 Markt Schwaben; Lilienthalstr. 3
Flur-Nr. xx; Gemarkung: Markt Schwaben

Bauherr: Staatliches Bauamt Rosenheim
Wittelsbacherstraße 11
83022 Rosenheim