

Alle Maßnahmen + Lüftung De- und Remontage
M 1:50



HINWEIS:
Durchführungen durch die Decke
sind auf Schottung zu prüfen
und ggf. auszuführen

HINWEIS:
Technische Gase sind durch alle Wände
(auch rauchdichte) in zulässigen
Rohrschottungen I30/I90 zu führen.

HINWEIS:
Die Notwendigkeit von Passlängen ist durch
die ausführende Firma zu prüfen.

ALLE MASSNAHMEN (UG-...) ENTSPRECHEND MASSNAHMENKATALOG DURCHFÜHREN

LEGENDE: BESTAND/NEU	
BESTANDSLEITUNGEN	
BESTANDSKANAL	
BESTANDSLEITUNG WIEDERVERWENDEN	
BESTANDSKANAL WIEDERVERWENDEN	
DEMONTAGE	
NEUER KANAL ZUL.	
NEUER KANAL ABL.	
BSK	
SD	
WAND BESTAND F30	
WAND BESTAND F90	
WAND NEU F30	
WAND NEU F90	
BRANDWAND BESTAND F90	
BRANDWAND NEU F90	
BESTANDSWAND FK ENTFALLT	

ALLE MAßE IN CM SOFERN NICHT ANDERS ANGEGEBEN

01	28.05.2025	CH	Anpassungen Sanitär bzgl. Entfall WB Raucherraum/Teeküche EG
Index	Datum	Name	Art der Änderung

Planstand Architektur: 11.01.2021


Planungsstand: Ausführung	Projektnummer: P2020009	Plannummer: 5-BAUd-GR-99	Index: 01
------------------------------	----------------------------	-----------------------------	--------------

Grundriss Untergeschoss
Achse 20-27 / BA U d

Maßstab: 1:50	Bearbeitet: CH	Datum: 18.04.2024
------------------	-------------------	----------------------

Diese Ausarbeitung ist geistiges Eigentum des Unternehmens. Die Unterlagen dürfen gemäss §§ 1, 2 und §§ 11 ff des UrhG und des § 323 BGB ohne Genehmigung des Unternehmens weder zur Ausschreibung benutzt, noch Dritten zur Einsicht überlassen oder in sonstiger Weise inhaltlich mitgeteilt werden.

Lageplan

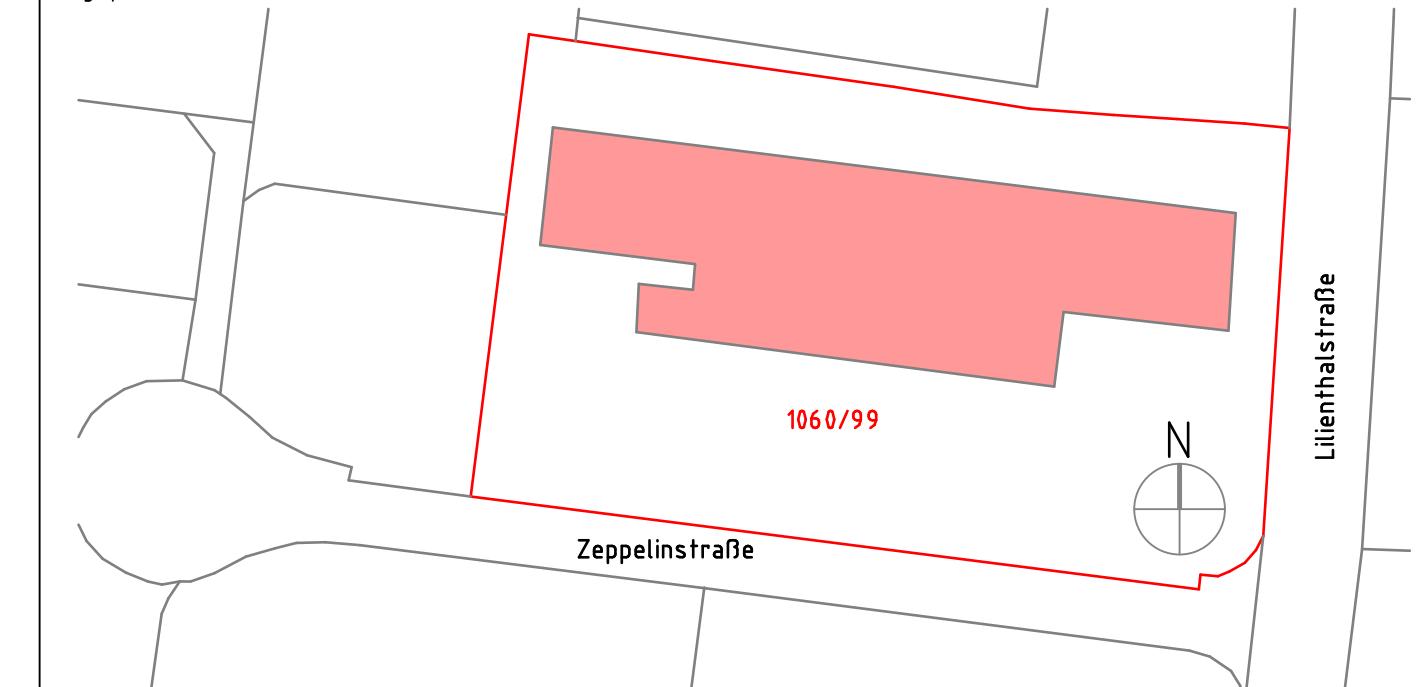

Projekt:	BWZ - Bildungs- und Wissenschaftszentrum 85570 Markt Schwaben; Lilienthalstr. 3 Flur-Nr. xx; Gemarkung: Markt Schwaben
----------	--

Bauherr: Staatliches Bauamt Rosenheim
Wittelsbacherstraße 11
83022 Rosenheim