


Legende Bauphasen	Denkmalpflegerische Bindungen	
Bph 1: Erbauungszeit 1967		A: Bindungsbereich von höchster denkmalpflegerischer Bedeutung: Bereiche mit historisch besonders wertvollen, bauzeitlichen Ausbau- und Ausstattungselementen. Substanzieller Erhalt der Gebäudehülle mit Fassaden, Dach, Fenster- und Türöffnungen, substanzieller Erhalt der Grundrissstruktur und denkmalwerter Ausstattung, originalen Oberflächen. Der Bestand ist nur in Einzelheiten veränderbar.
Bph 2: Erweiterungsbau 1985		B: Bindungsbereich von besonderer denkmalpflegerischer Bedeutung: Substanzieller Erhalt der Baukonstruktion mit Gebäudehülle, Fassaden, Dach, Fenster- und Türöffnungen, Erhalt der historischen Grundrissstruktur, Oberflächen und einzelner Ausbauelemente. Veränderungen bei Erhalt eines exemplarischen Bereichs im Gesamtzusammenhang möglich.
ohne Datierung		C: Bindungsbereich von untergeordneter denkmalpflegerischer Bedeutung: Erhalt der Baukonstruktion mit Gebäudehülle, Fassaden, Dach, Fenster- und Türöffnungen. Erhalt einzelner historischer Ausbauelemente. Veränderungen der Grundrissstruktur möglich.
	nicht kartierte Bereiche	Stark veränderte Bereiche mit untergeordneter bzw. ohne denkmalpflegerische Bedeutung. Veränderungen der Grundrissstruktur möglich.

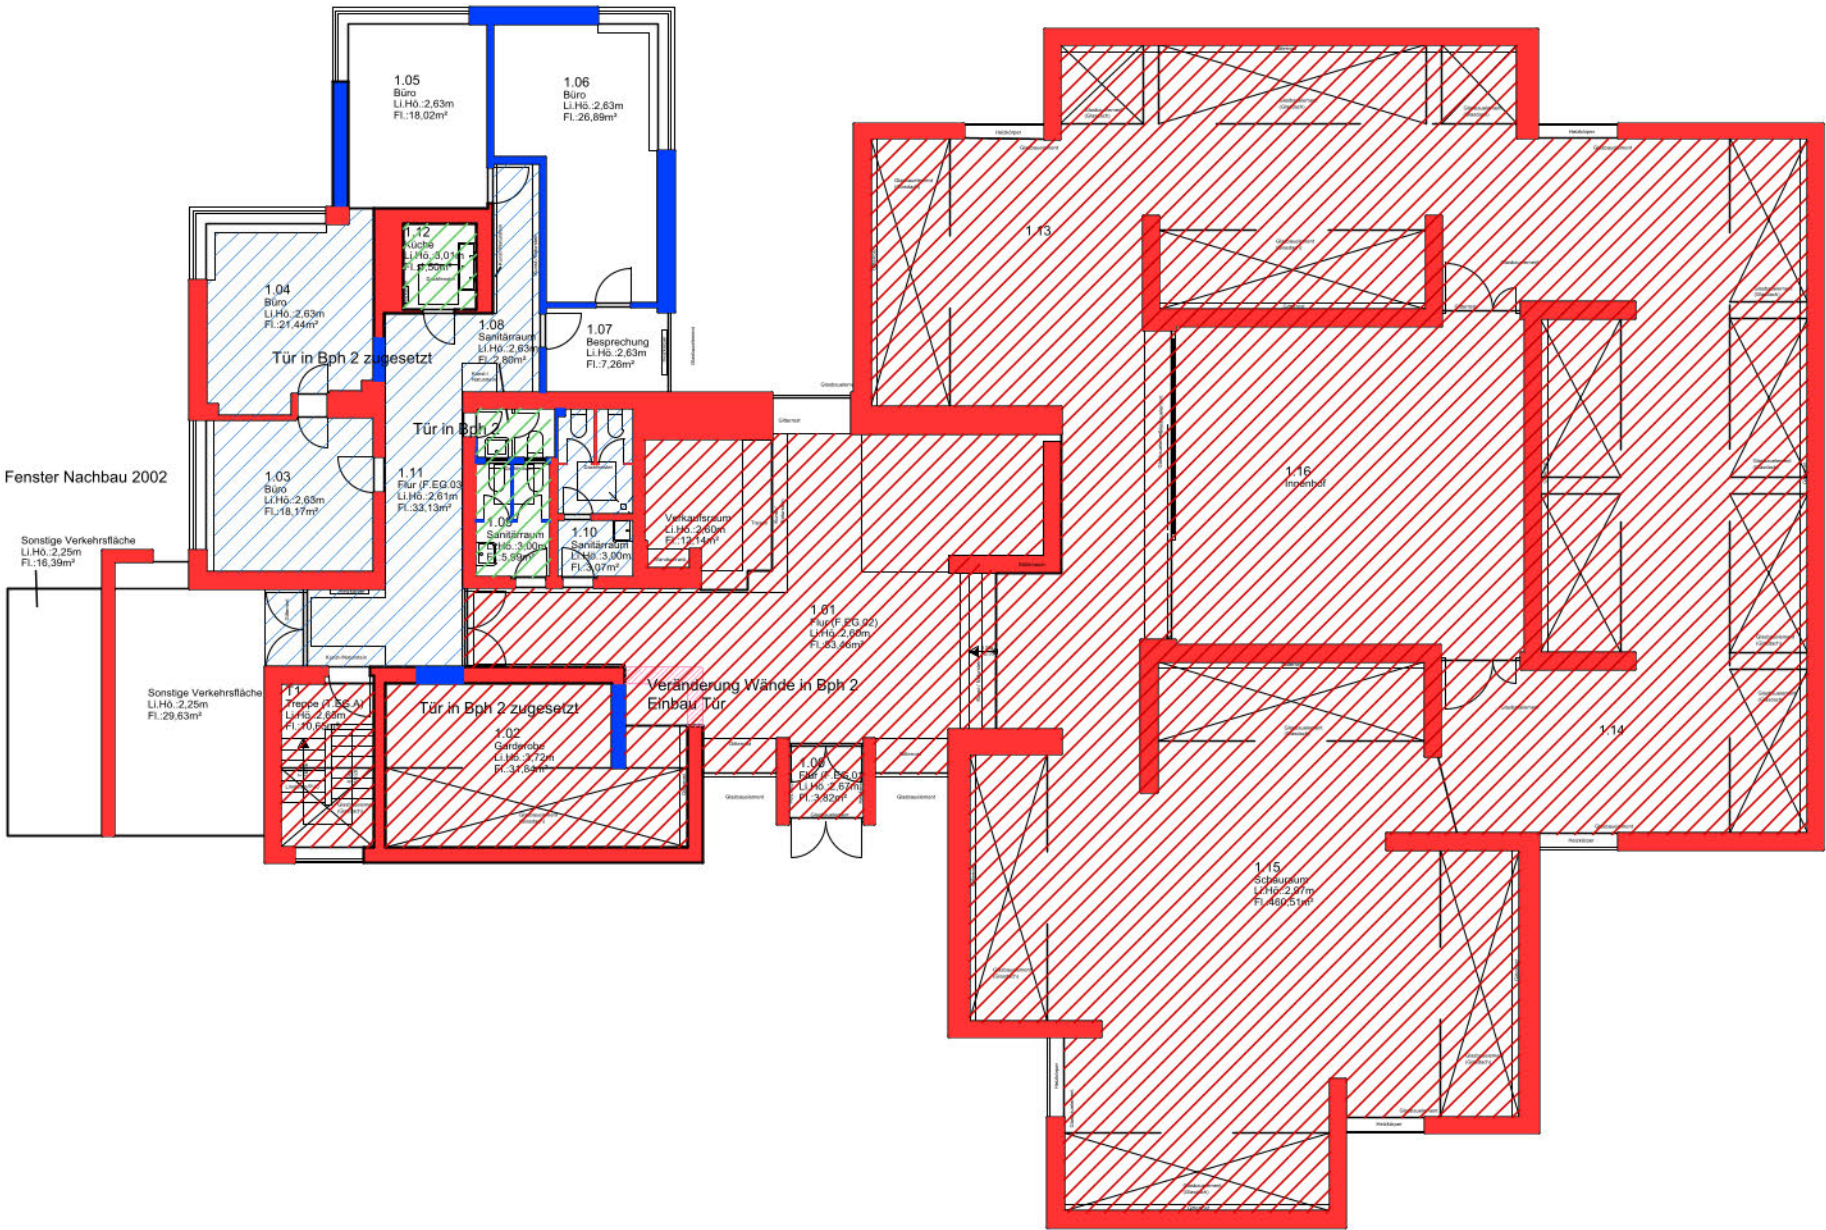

Projekt Brücke-Museum Bussardsteig 9 14195 Berlin		
Planinhalt Bauphasen- und Bindungskartierung Haus 01 Erdgeschoss		
PlanID —		
Datum geändert	Plangröße Din A3	Maßstab 1:200
Datum gez. 19.12.2017	Gezeichnet TS/UB	Firma
Alle Maße sind am Bau zu prüfen.		