


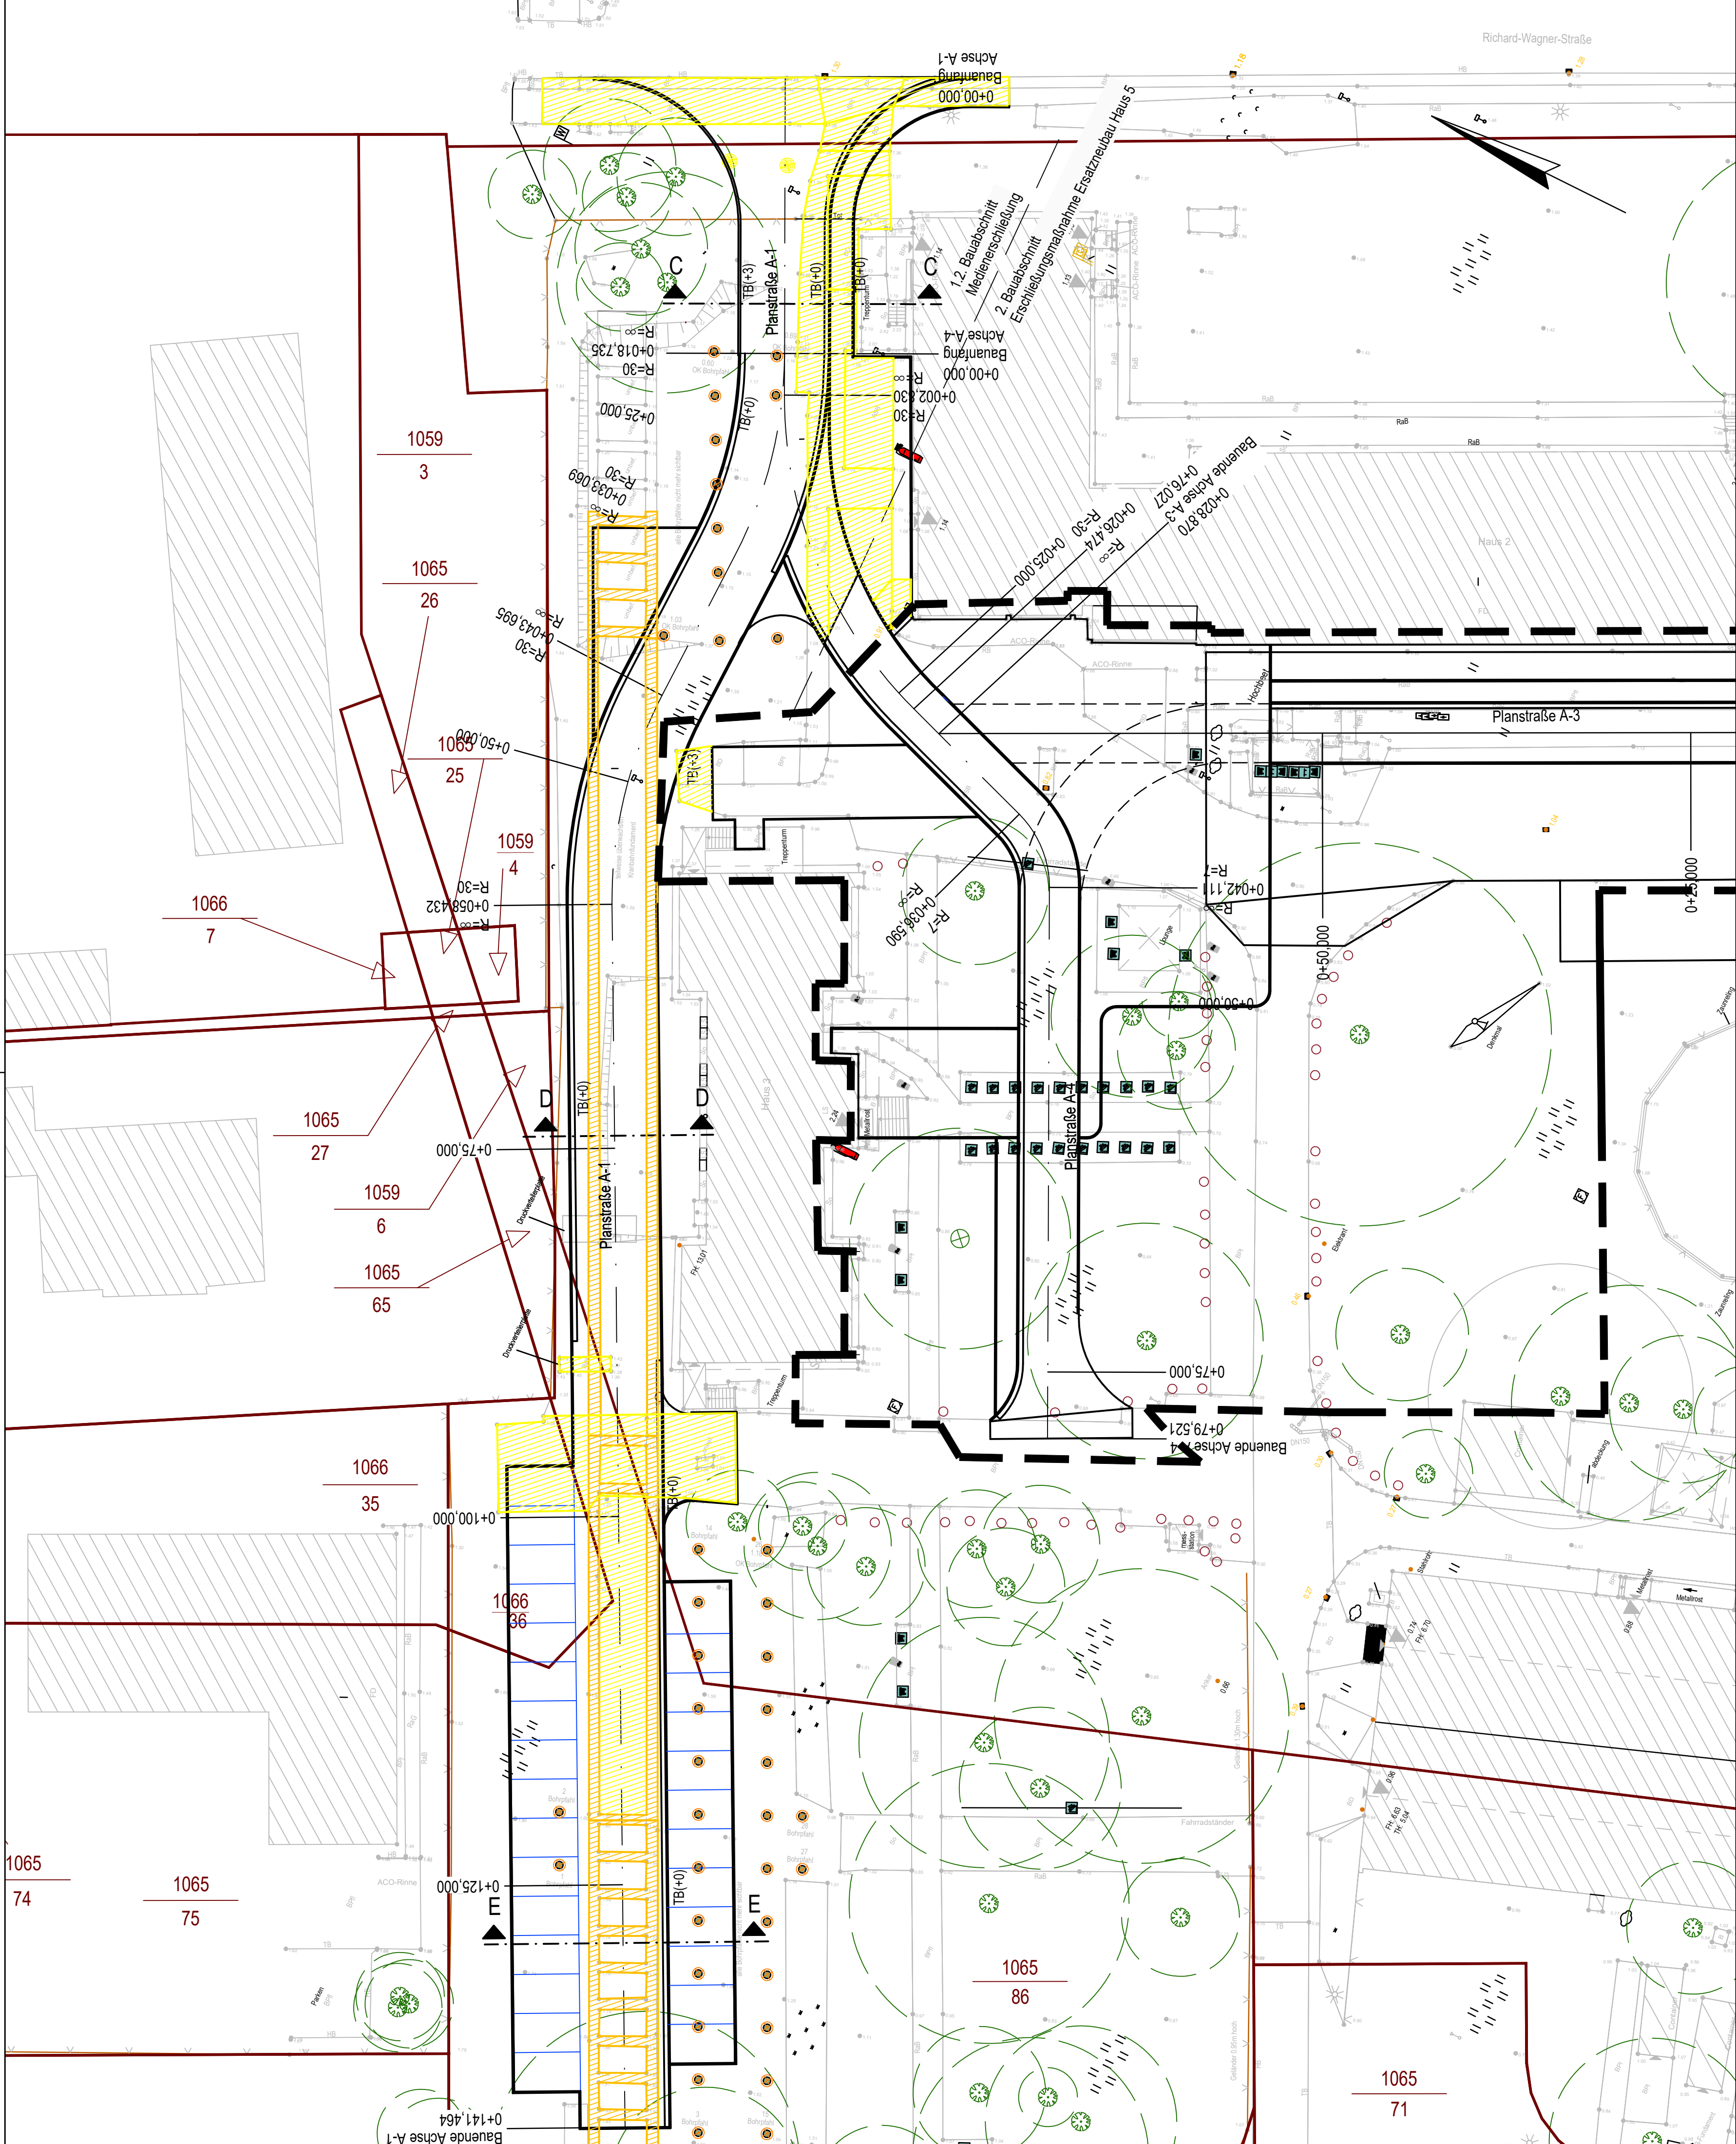

Legende

- Bestand
- Katastergrenzen
- vorhandener Baum
- Bestandshöhen
- Rückbau Verkehrsanlagen - Ersatzneubau Haus 5
- teilweiser Abbruch Kranfundament, bis 1,00 m
- teilweiser Abbruch Pfahlgründung, 1,00 bis 2,00 m

Übersichtsplan

Liegenschaft/ Gebäude

ENTWURFSVERFASSER Staatliches Bau- und Liegenschaftsamt Schwerin		BAUHERR Staatliches Bau- und Liegenschaftsamt Schwerin	
Schwerin	DATUM	Schwerin	DATUM
FACHPLANER		EINVERSTÄNDNIS OM (soweit zutreffend)	
ORT		ORT	
EINVERSTÄNDNIS NUTZER		PRÜFUNG	
ORT		ORT	

Alle Maße sind vor Ort eigenverantwortlich zu prüfen!

Staatliches Bau- und Liegenschaftsamt Schwerin

Wendenstraße 4
D-19055 Schwerin

Tel.: 0385/ 509 87201
Fax: 0385/ 509 87204
poststelle@stb-nv.de

PLANVERFASSER

DATUM (tt.mm.jjjj), UNTERSCHRIFT	DATUM (tt.mm.jjjj), UNTERSCHRIFT
BEARBEITET (NAME IN LETTERN)	GEPRÜFT (NAME IN LETTERN)

LIEGENSCHAFT (NR./ BEZEICHNUNG)

20174 - Hochschule Wismar, Standort Warnemünde, FB Seefahrt
Richard-Wagner-Str. 31, 18119 Rostock

GEBÄUDE (NR./ BEZEICHNUNG)
Ersatzneubau Haus 5

HHV-Nr.: 20174 E9 0007

MASSNAHME

Ersatzneubau Haus 5 - Bauabschnitt 1.2 Medienerschließung

PLANSTAND/LEISTUNGSPHASE

Ausschreibungsunterlage

PLANINHALT

Lageplan - Rückbau Verkehrsanlagen und Gebäude

MASSSTAB 1 : 250	PLAN-DATUM 31.07.2026	PLAN-NR. 3.2
BLATTGRÖSSE (MM): 680x397	PLAN-INDEX	TEIL-PLAN 2
DATEI-NAME: Lageplan_BA 2.1_20260805		