
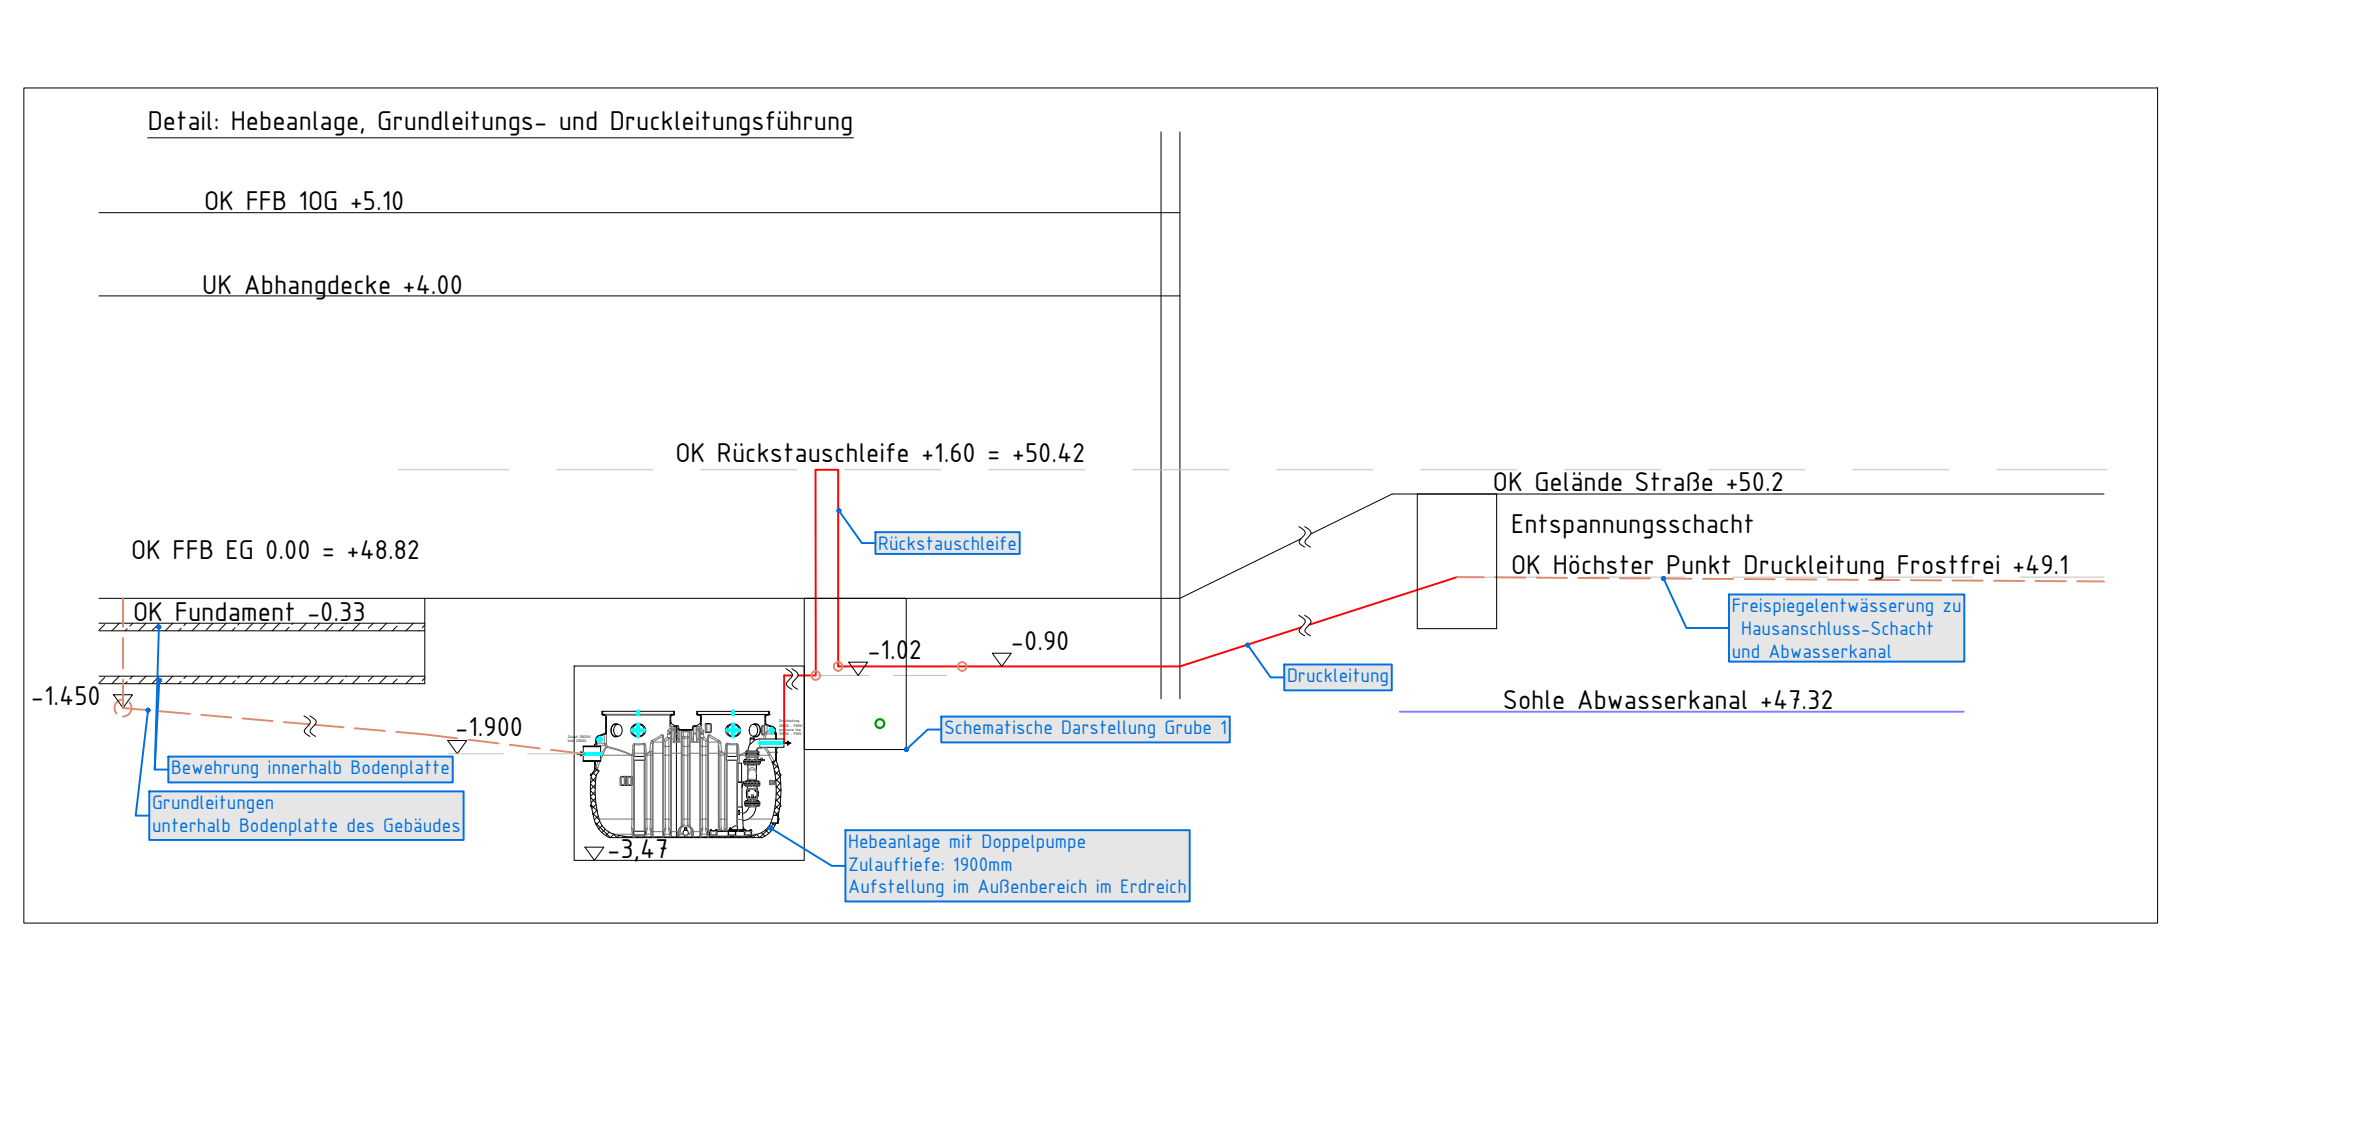
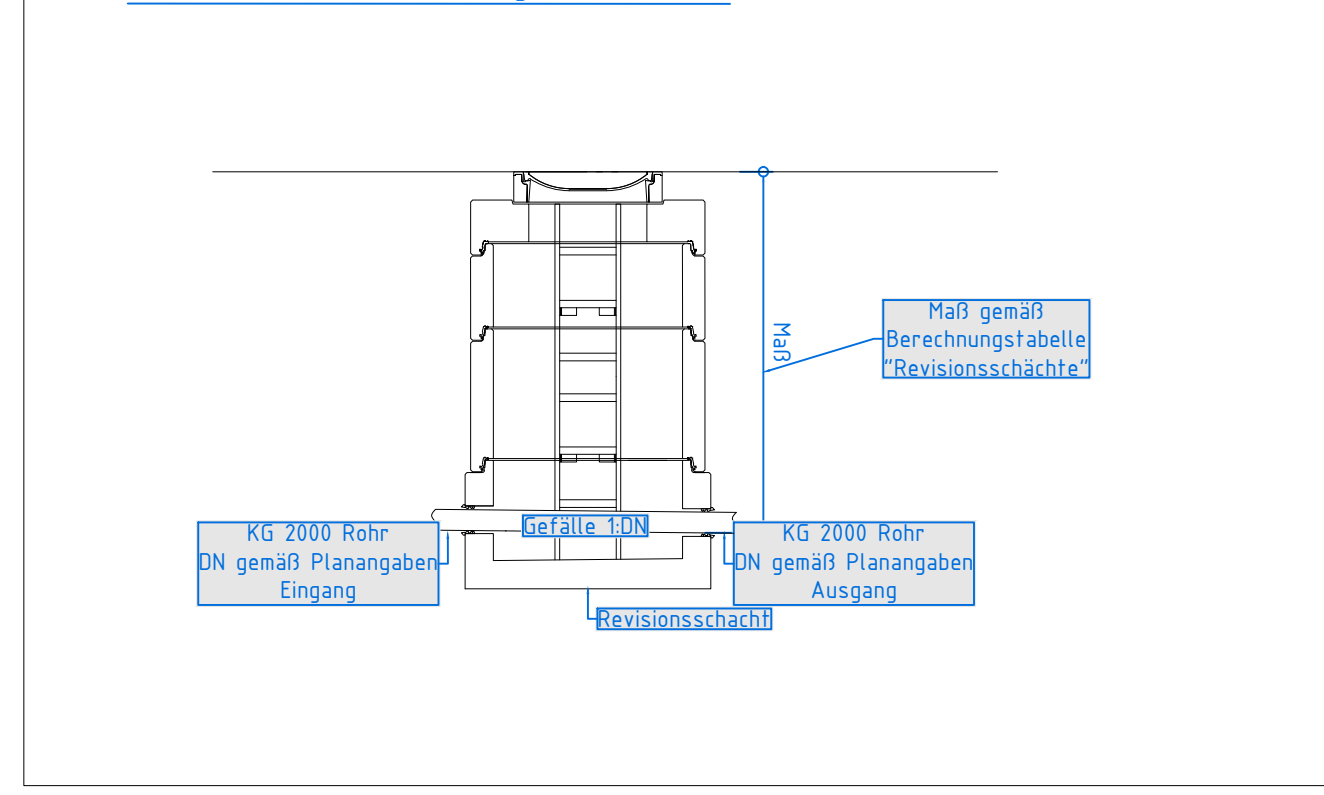
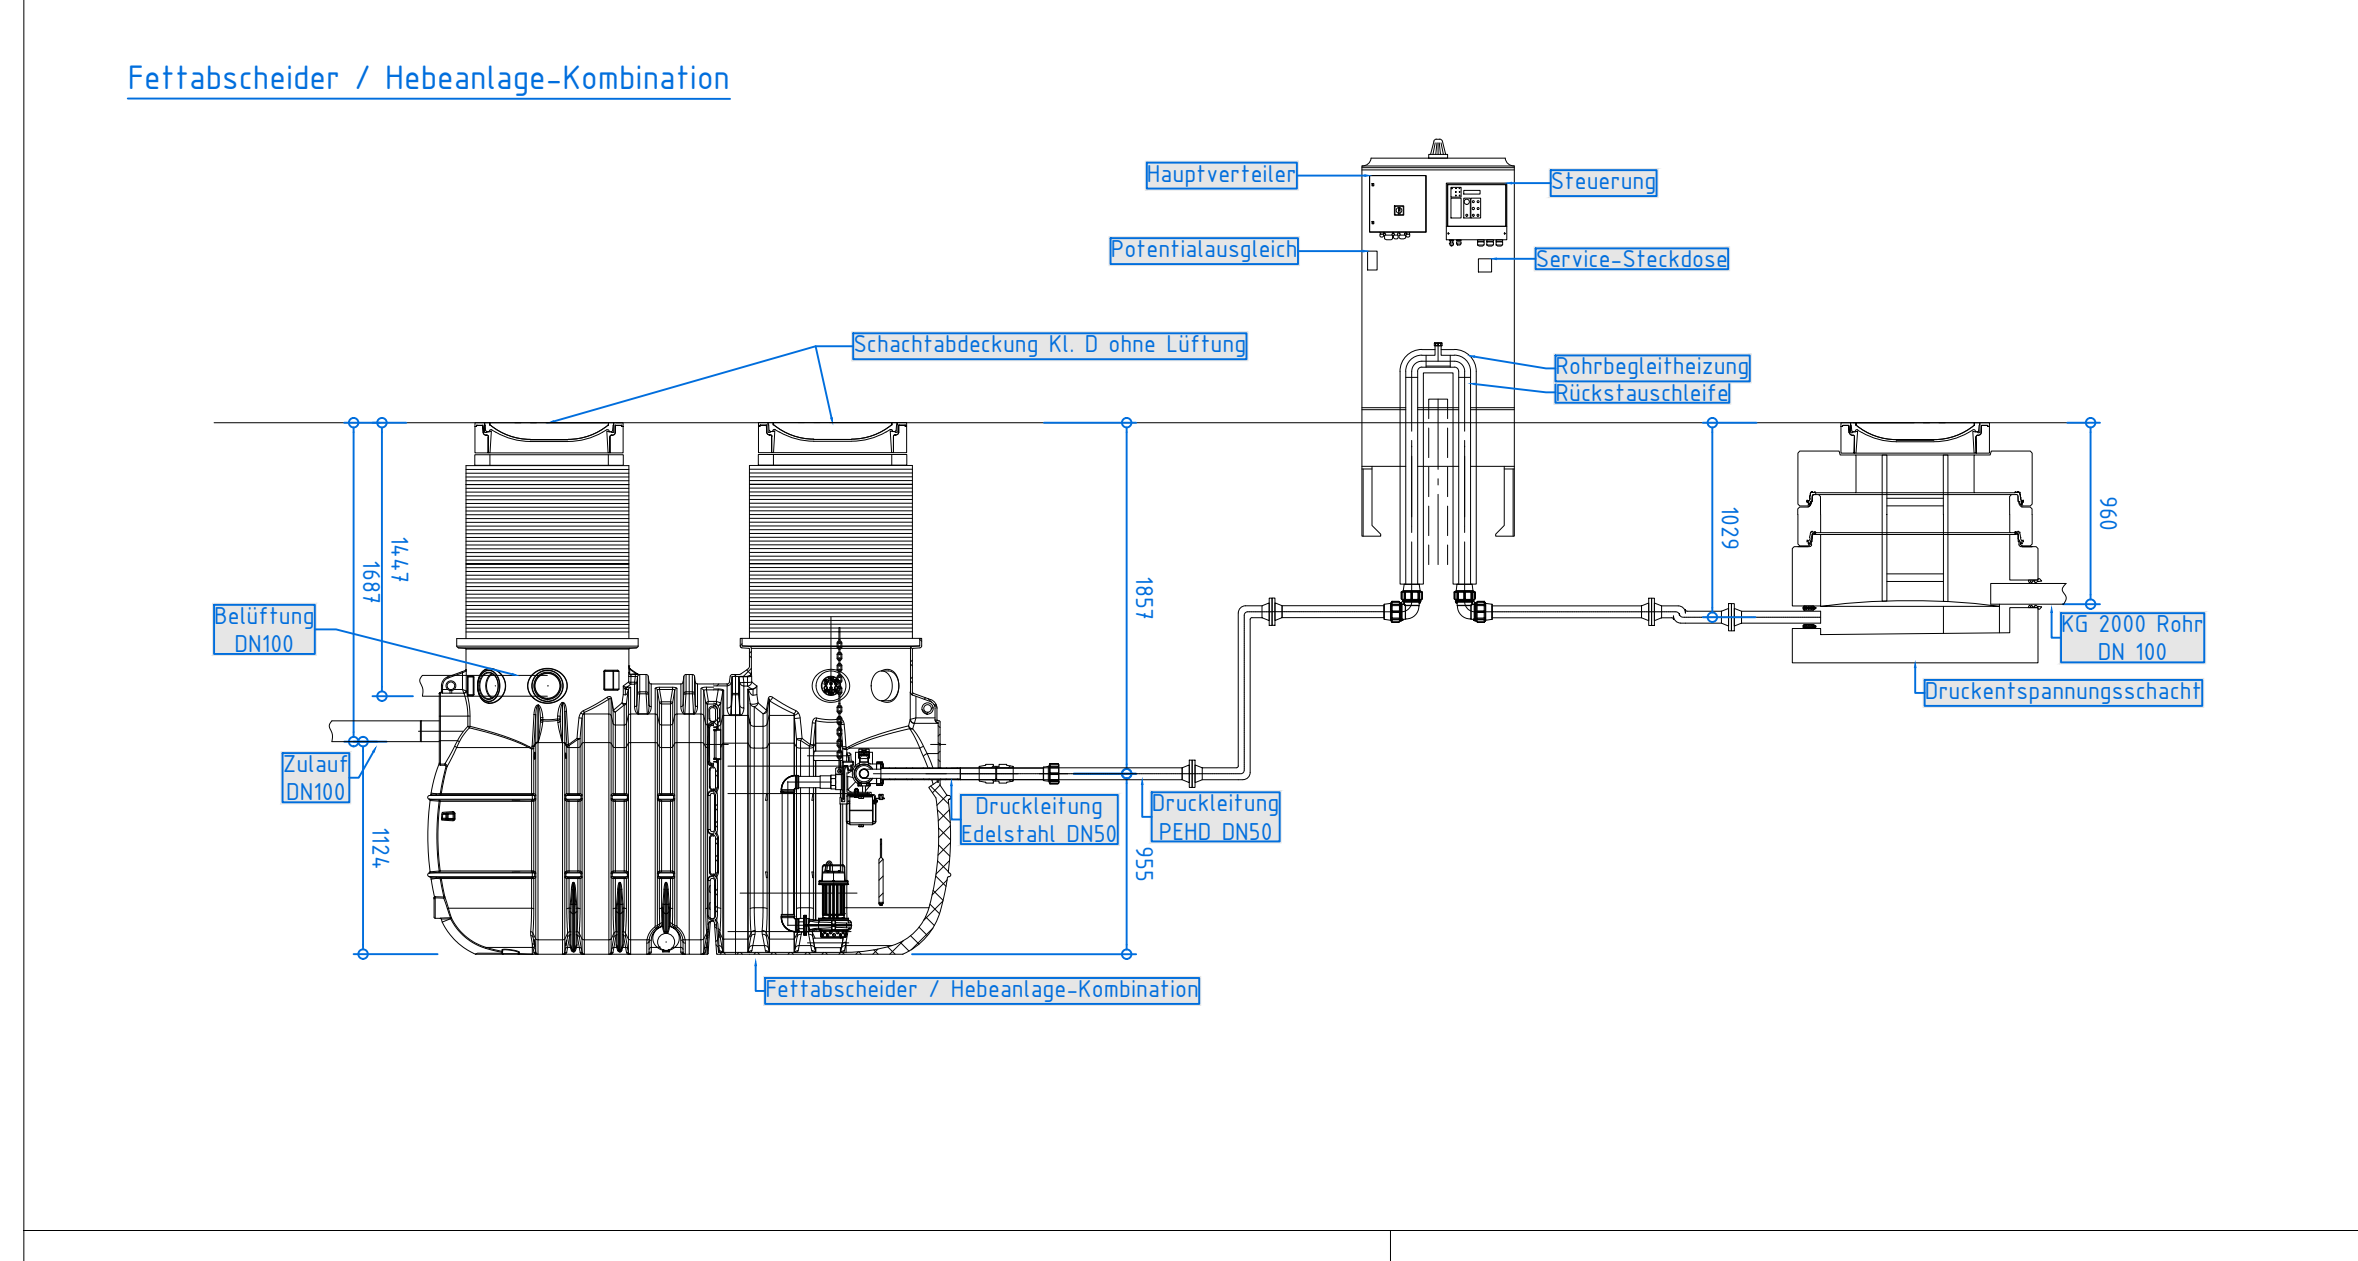
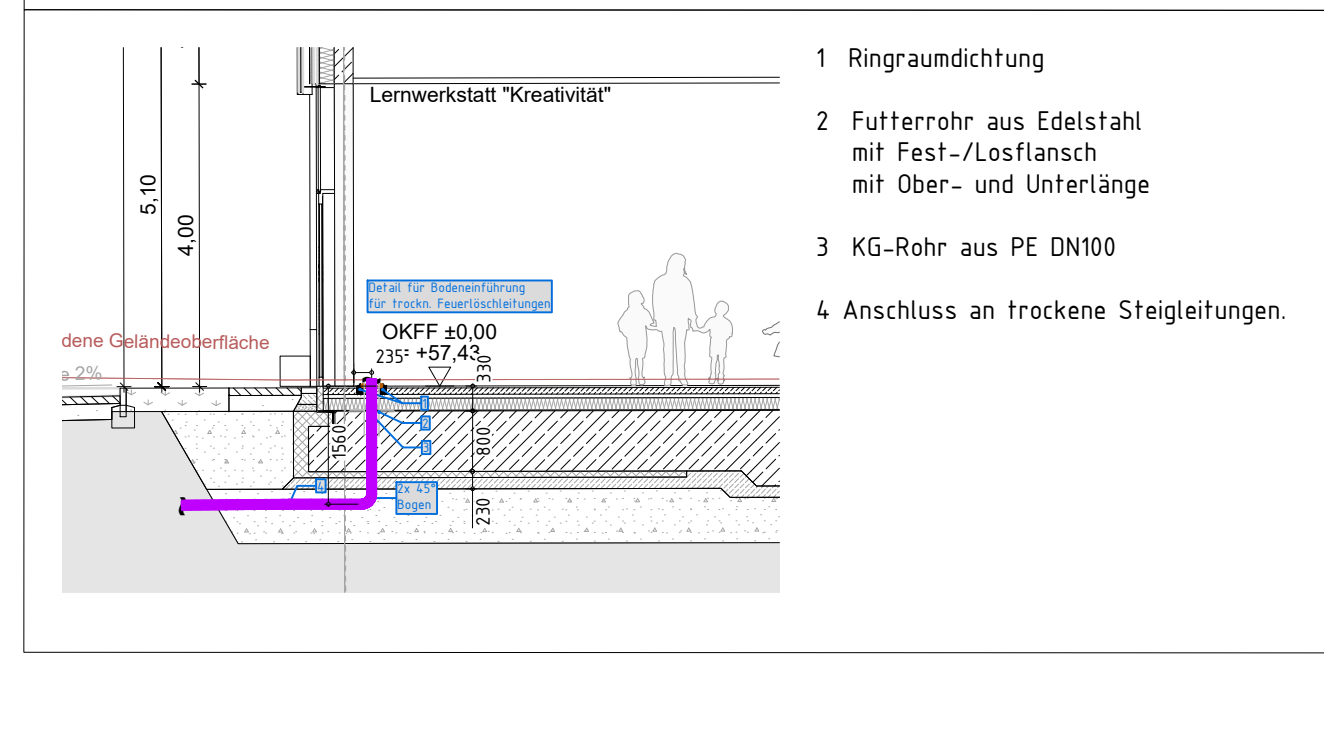
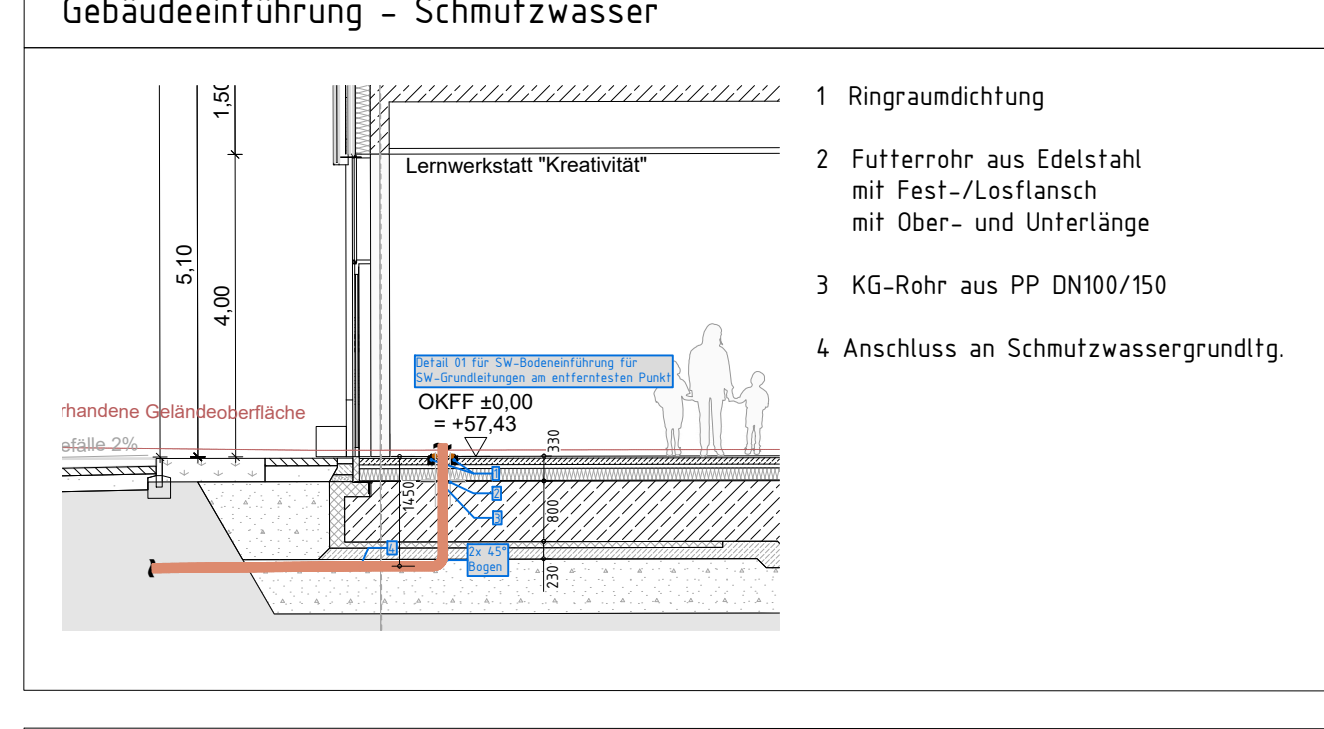
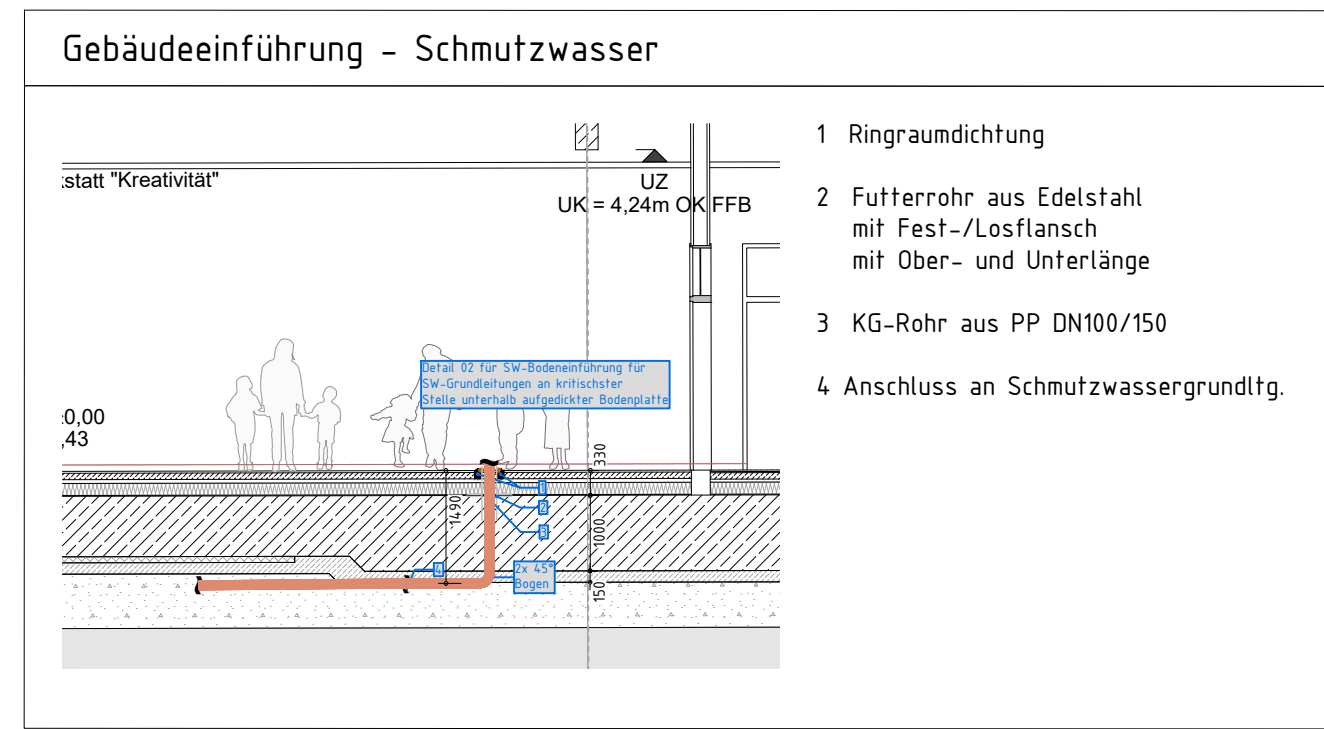
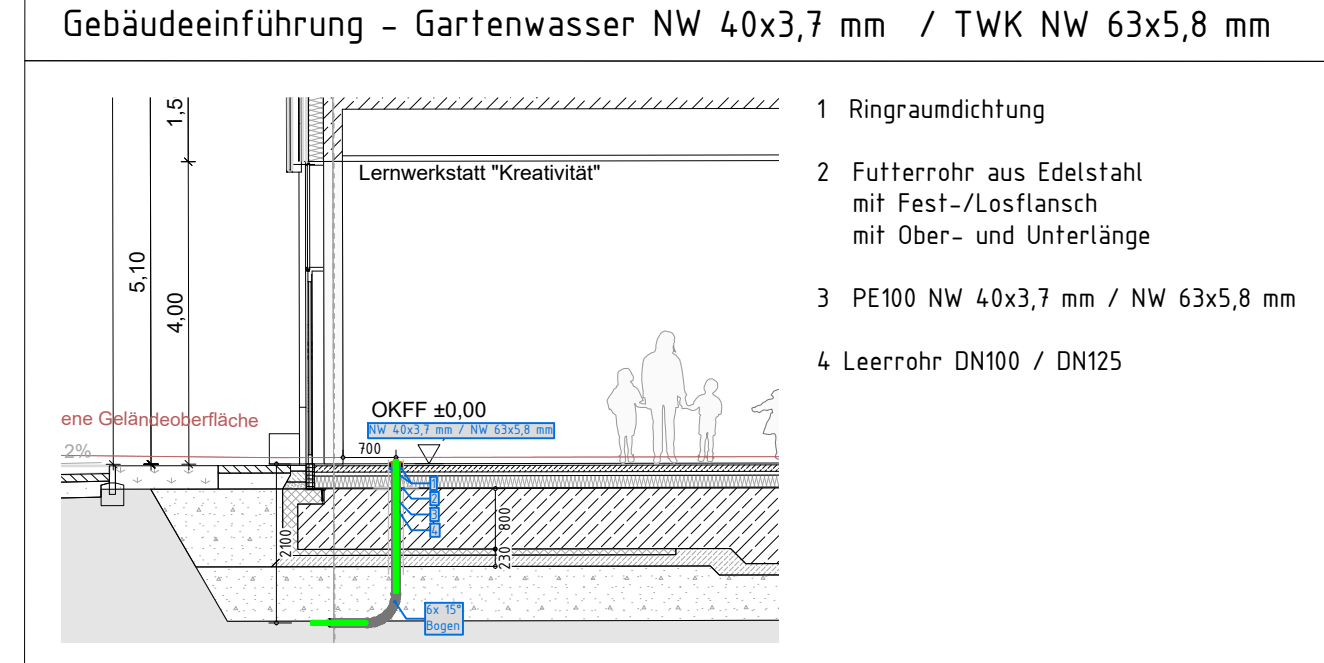


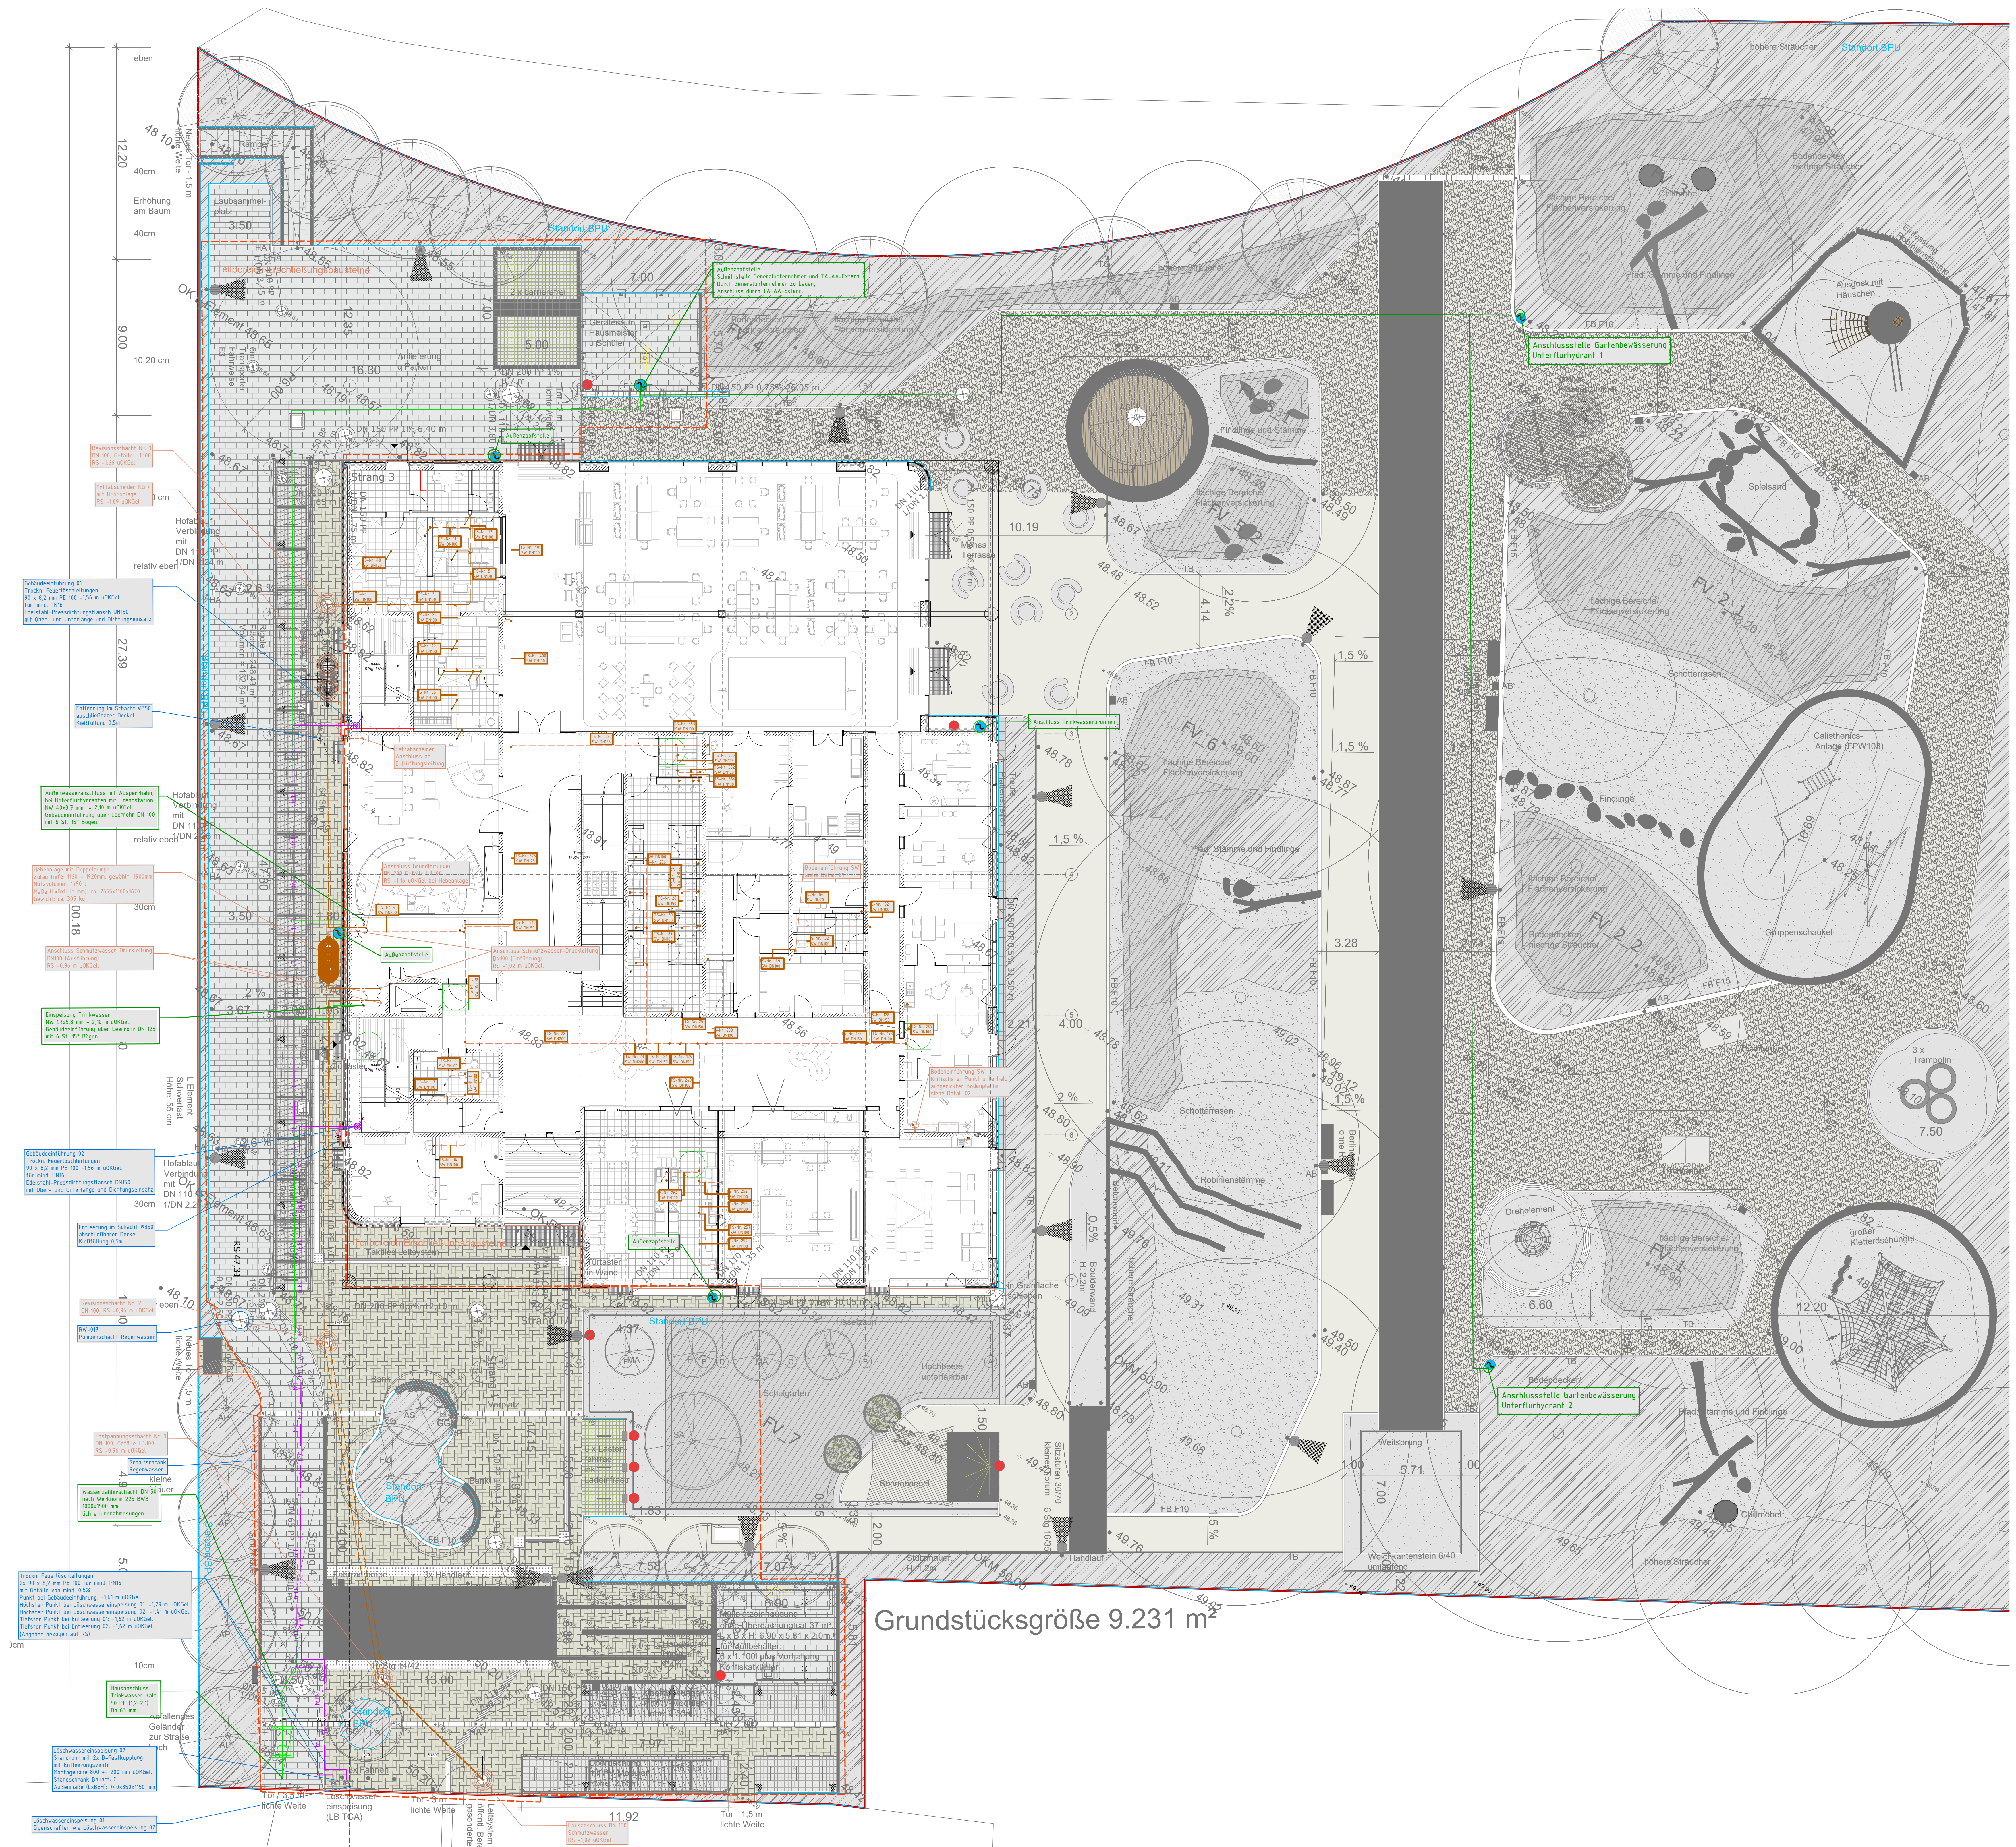

Legende Außenplan	
---	Grenze Teilbereich Erschließungsbauweise

Legende Technische Aussenanlagen - Sanitär	
---	Schmutzwasser
---	Grabenwasser
---	Trinkwasser
---	Revisionschacht Schmutzwasser

Legende Technische Aussenanlagen - Feuerlöschanlagen	
---	Feuerlöschleitung, trocken
---	Löschwasserzweigspeisung, mit Entleerungsventil
---	Richtungshinweise - beginnen und auf-/abwärts verlaufend
---	Entleerungsschacht

INDEX DATUM ANDERUNGEN TGA BEARB. GEPR.

INDEX DATUM ANDERUNGEN BEARB. GEPR.

BEAUFTRAGUNG DURCH:

Land Berlin

vertreten durch:

Senatsverwaltung für Stadtentwicklung, Bauen und Wohnen

Abteilung VI

Friedrichstraße Platz 4

10707 Berlin

Email: 2in1@senatsd.berlin.de

BEAUFTRAGSTRÄGER:

Land Berlin

vertreten durch:

Senatsverwaltung für Stadtentwicklung, Bauen und Wohnen

Abteilung VI

Schulentwicklung und Schulinfrastruktur im Land Berlin

Referat VI 8 Schulbau

Rheinstraße 48

12081 Berlin

PLANUNG DURCH:

BAUVORHABEN:

2in1 - Typengrundschole

Grundschule mit integrierter Sporthalle

STANDORT:

LAN- Langenbeckstraße

10249 Berlin

PLANKART:

LAGEPLAN

PLANBEZEICHNUNG:

Außenanlagenplan - Gesamt

Technische Anlagen in Außenanlagen

PLANNUMMER:

2in1-LAN-4-AUA-LP-TA-00-_V

PLANGRUNDLAGE:

2in1-LAN-3-AUA-LP-XX-01-F

12.12.25

BLATT GRÖSSE:

1520x75

MASSSTAB:

1:100

INDEX:

AUSGABE DATUM:

29.05.2026