
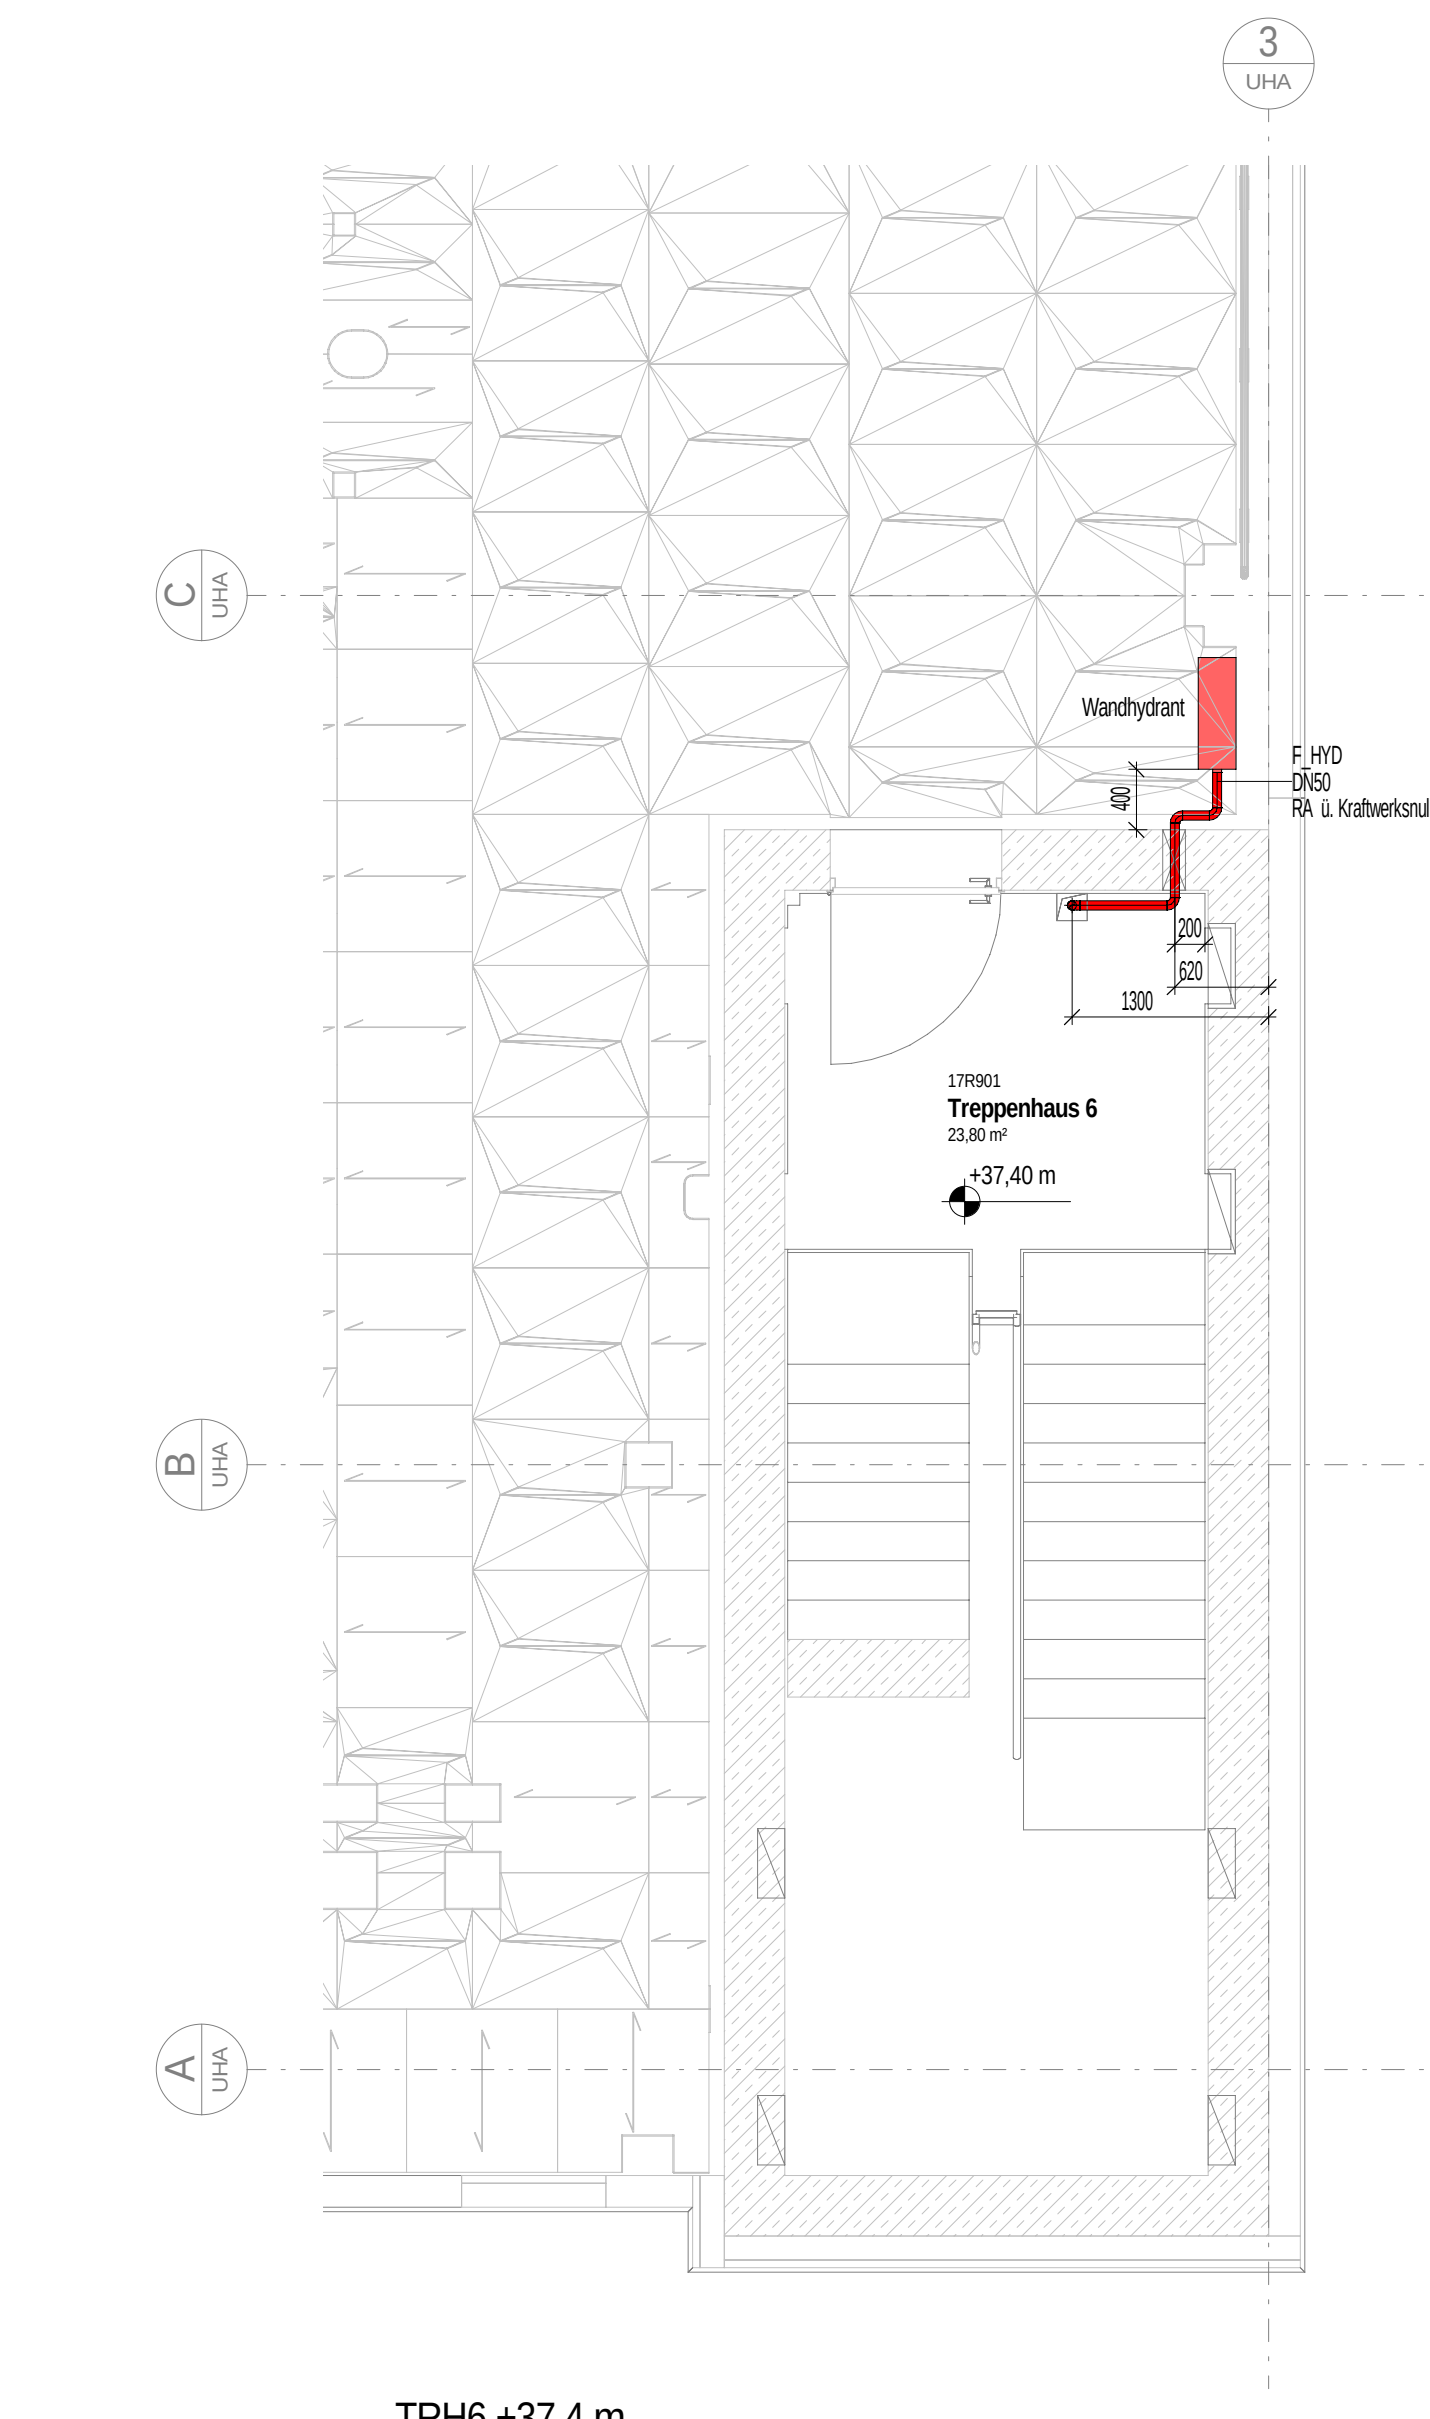
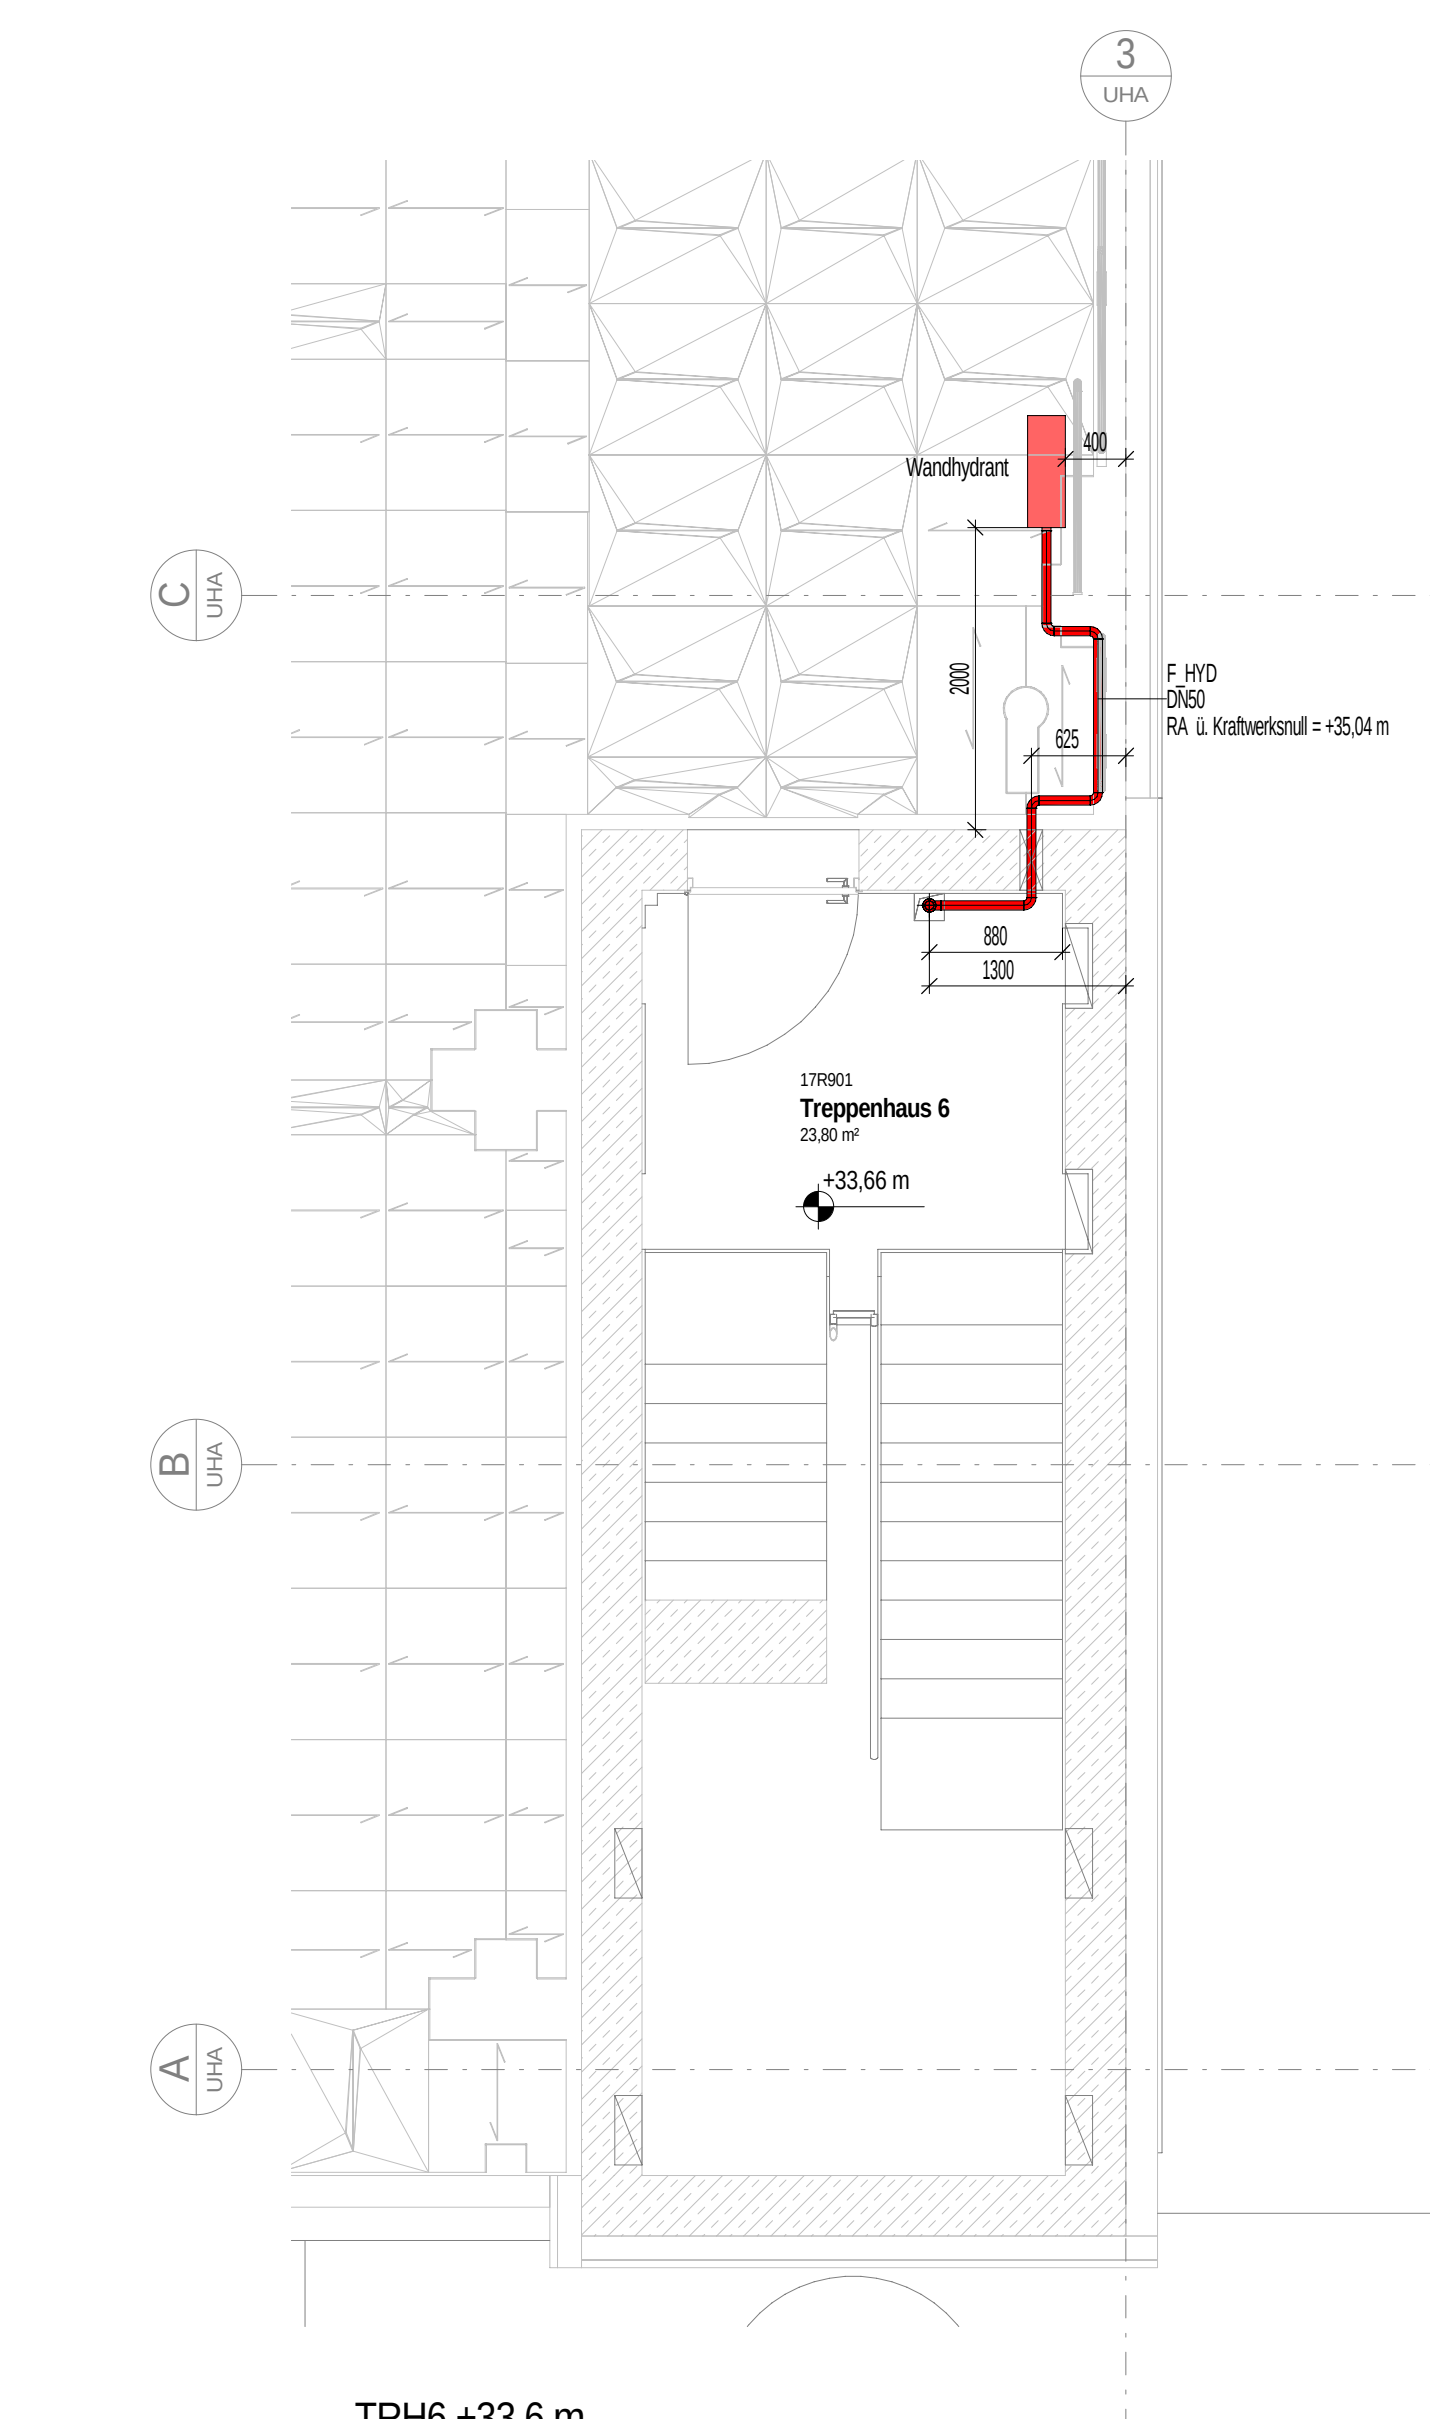
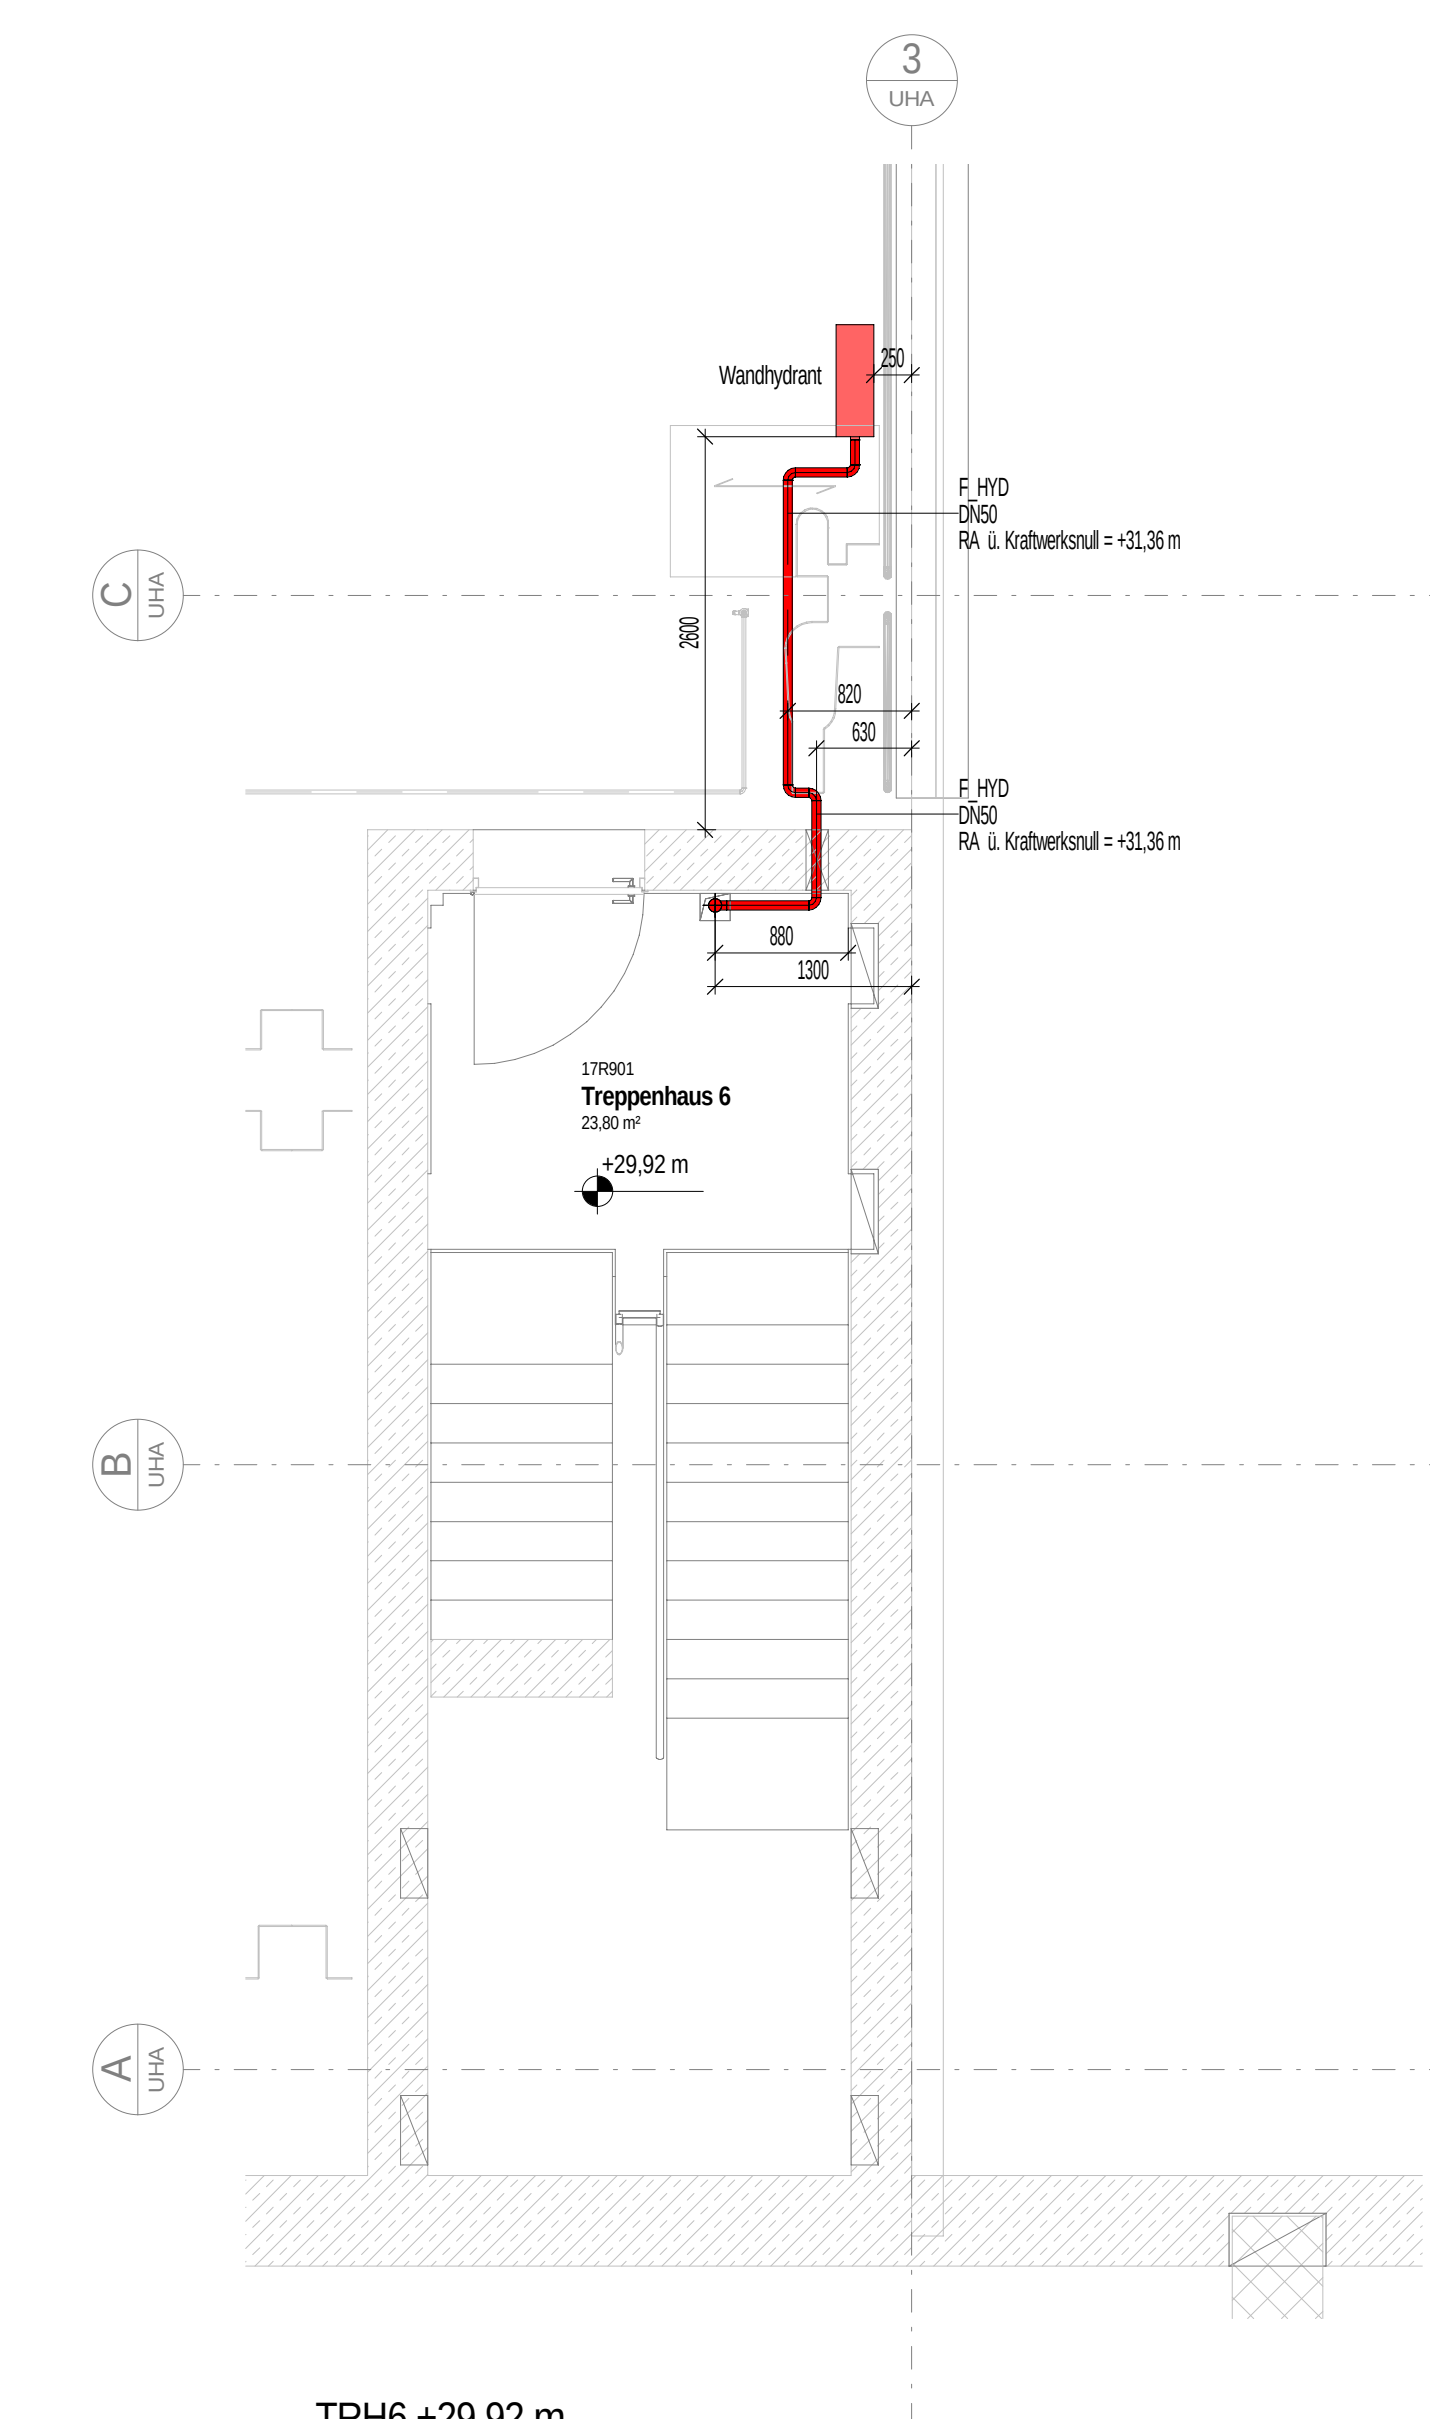
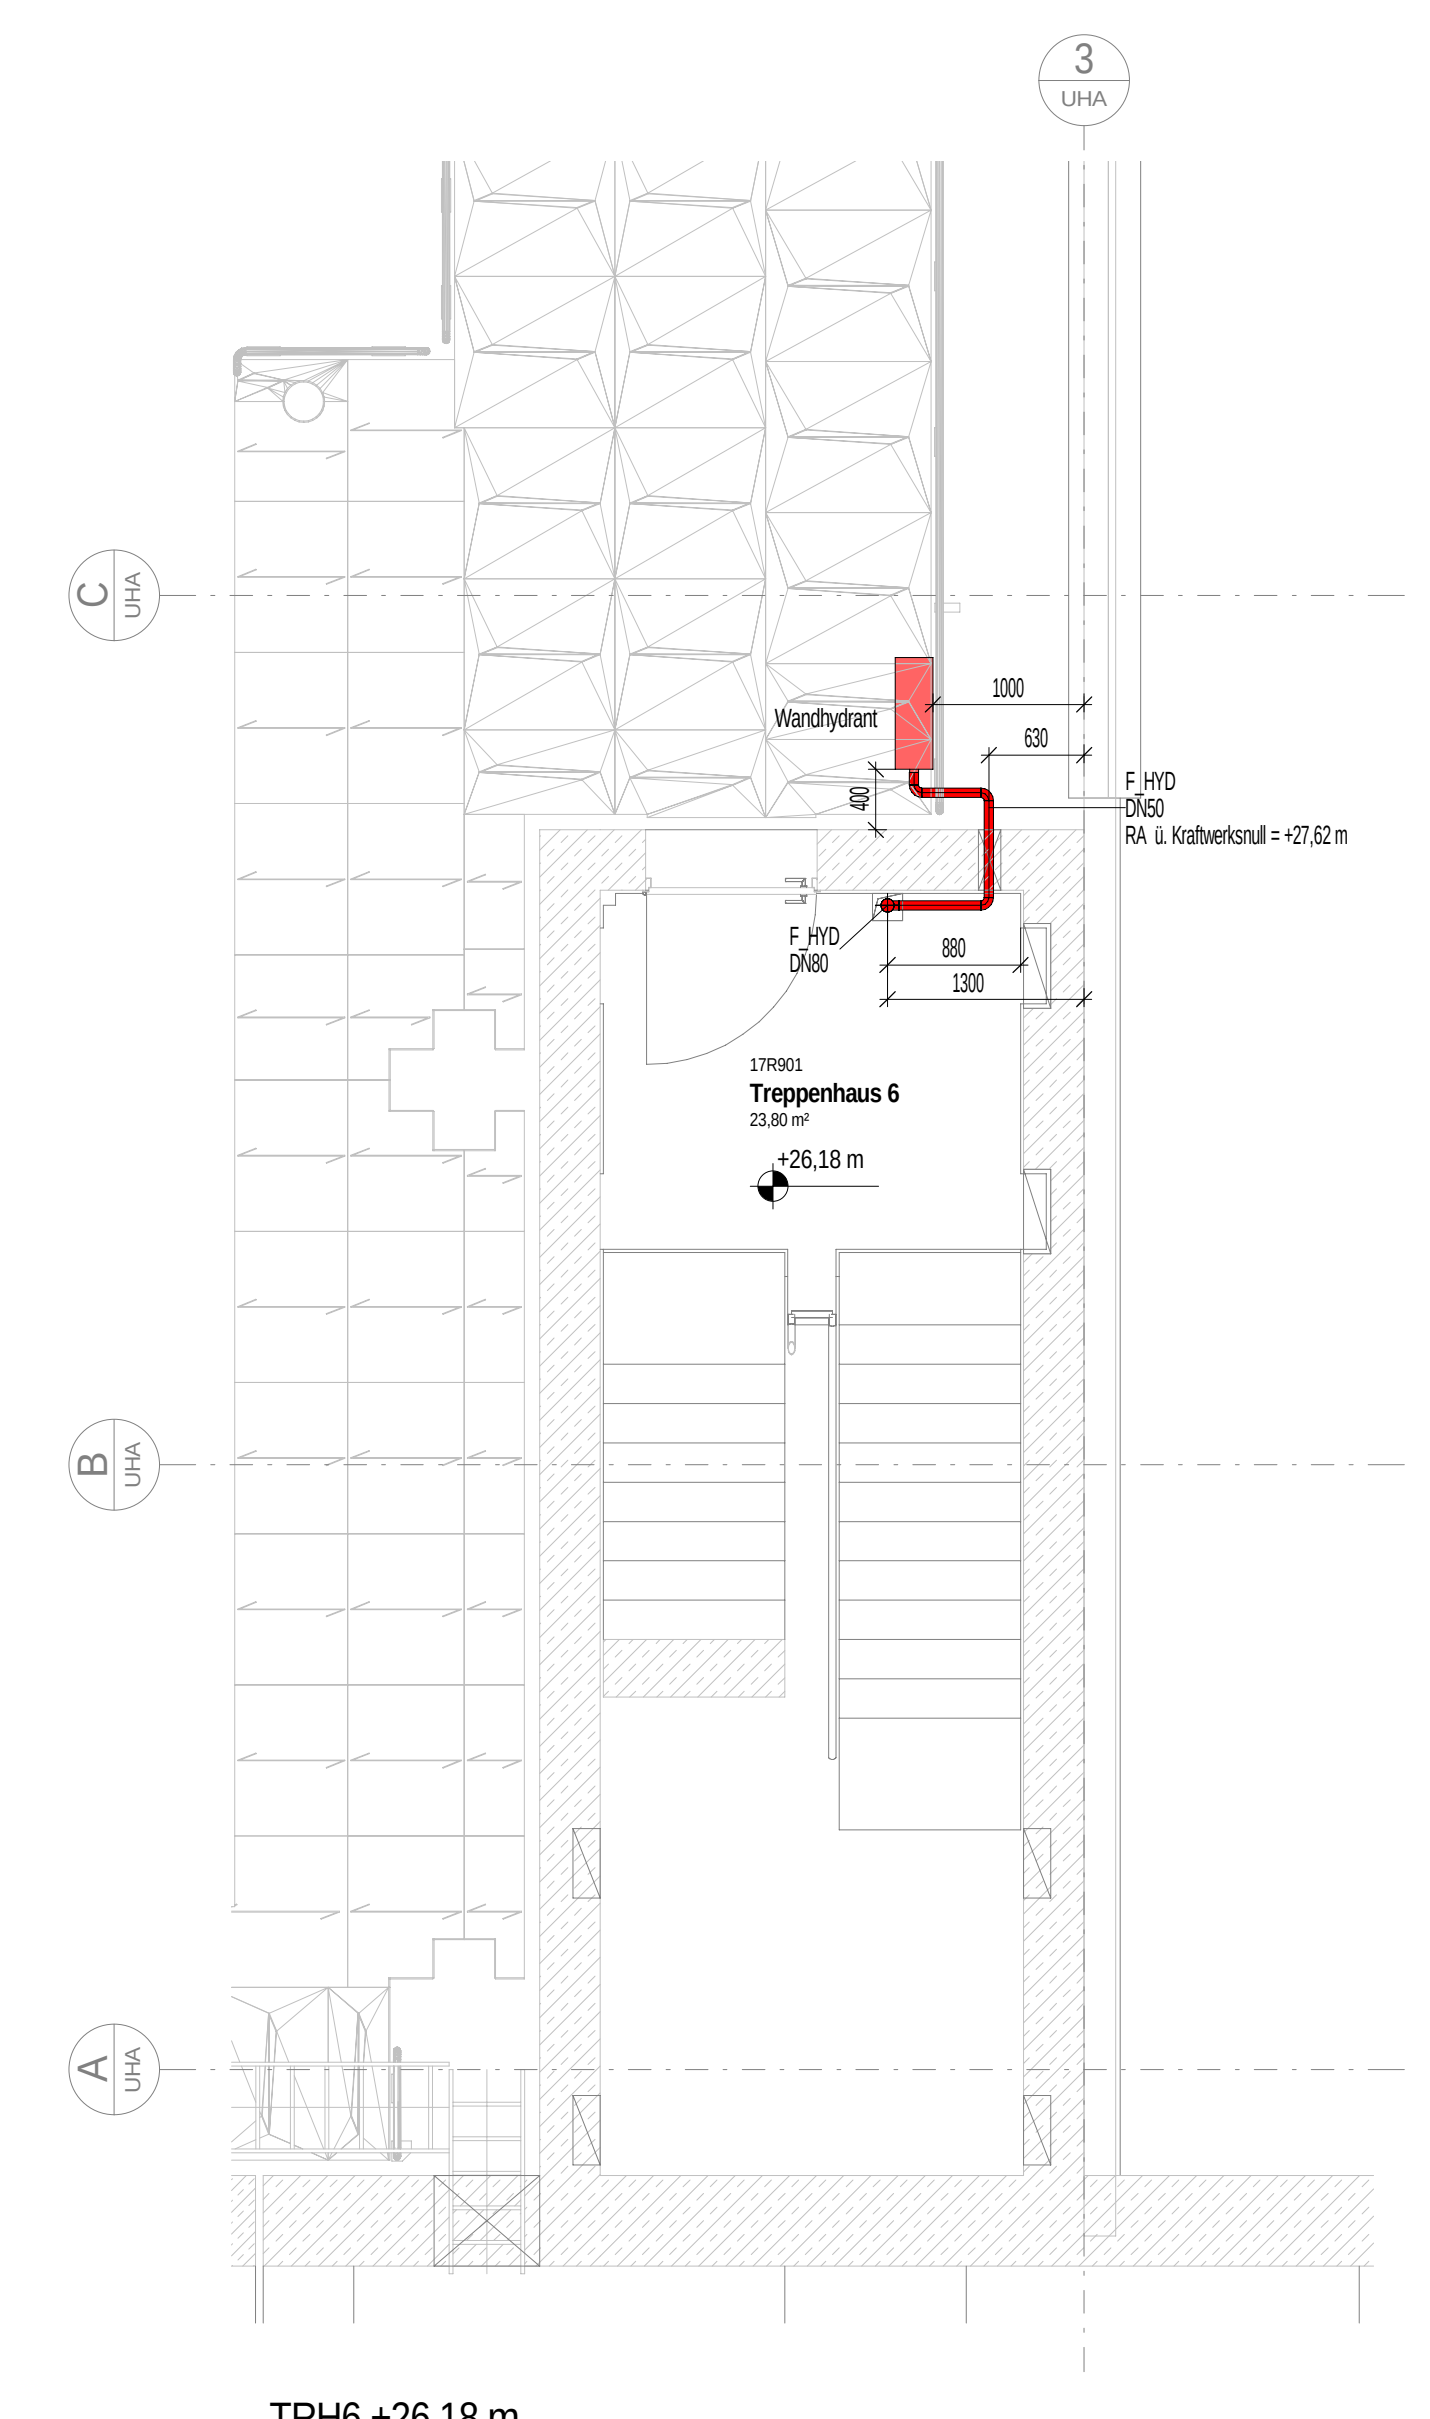
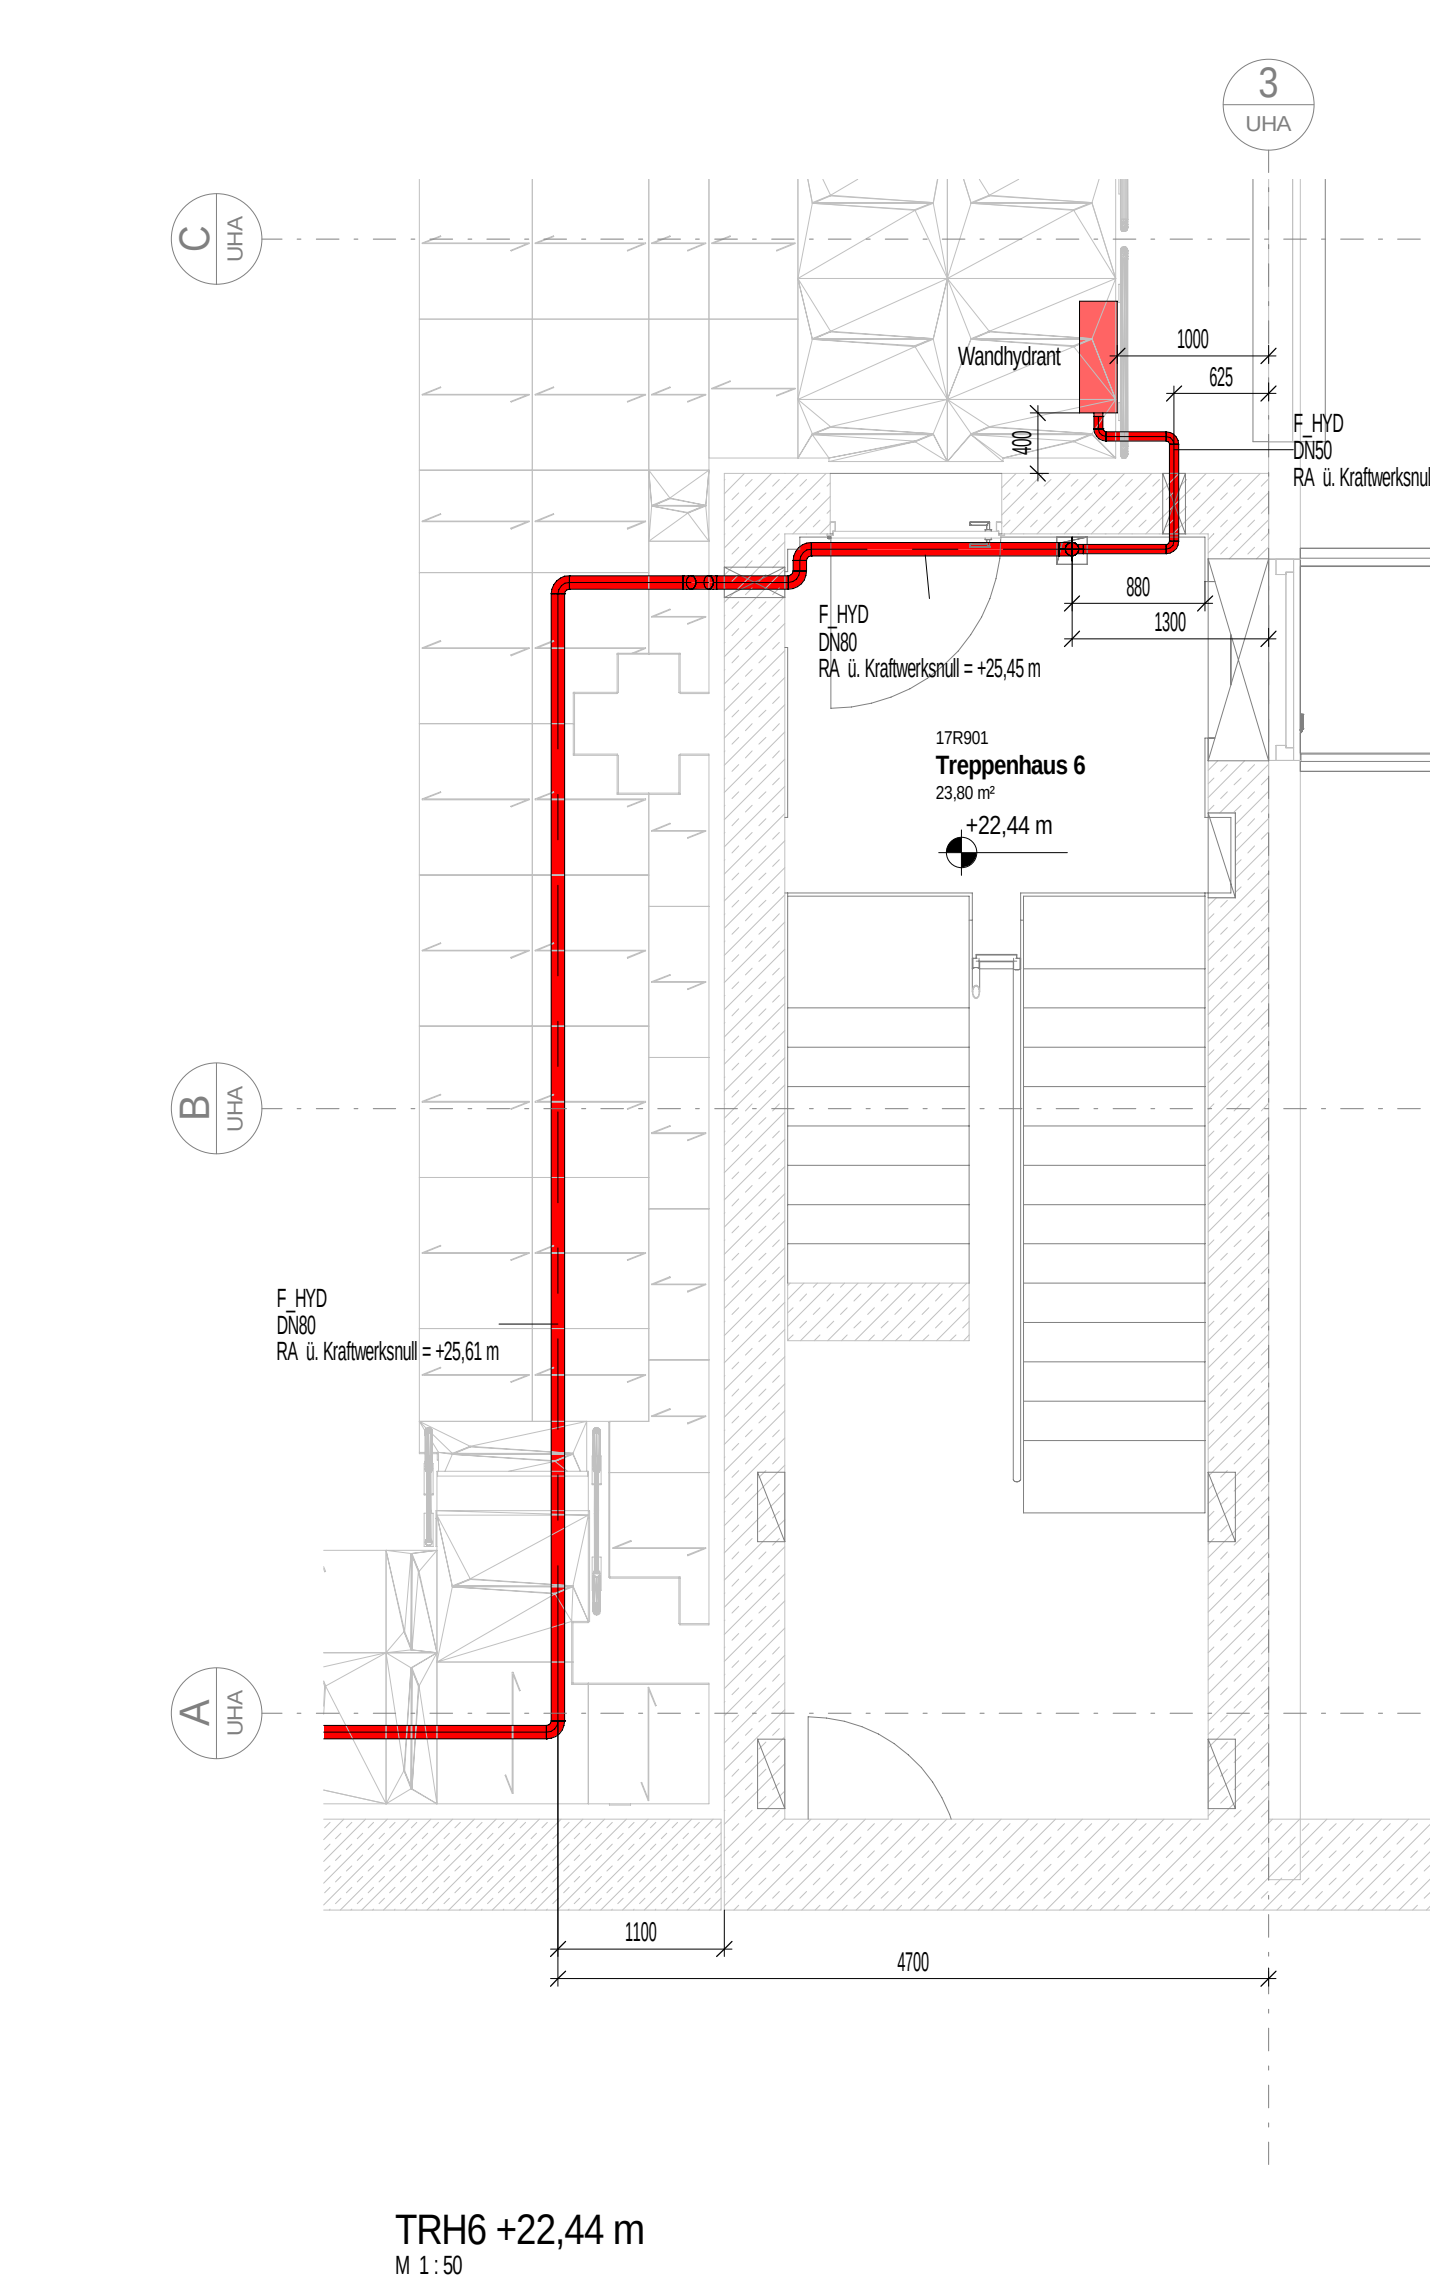
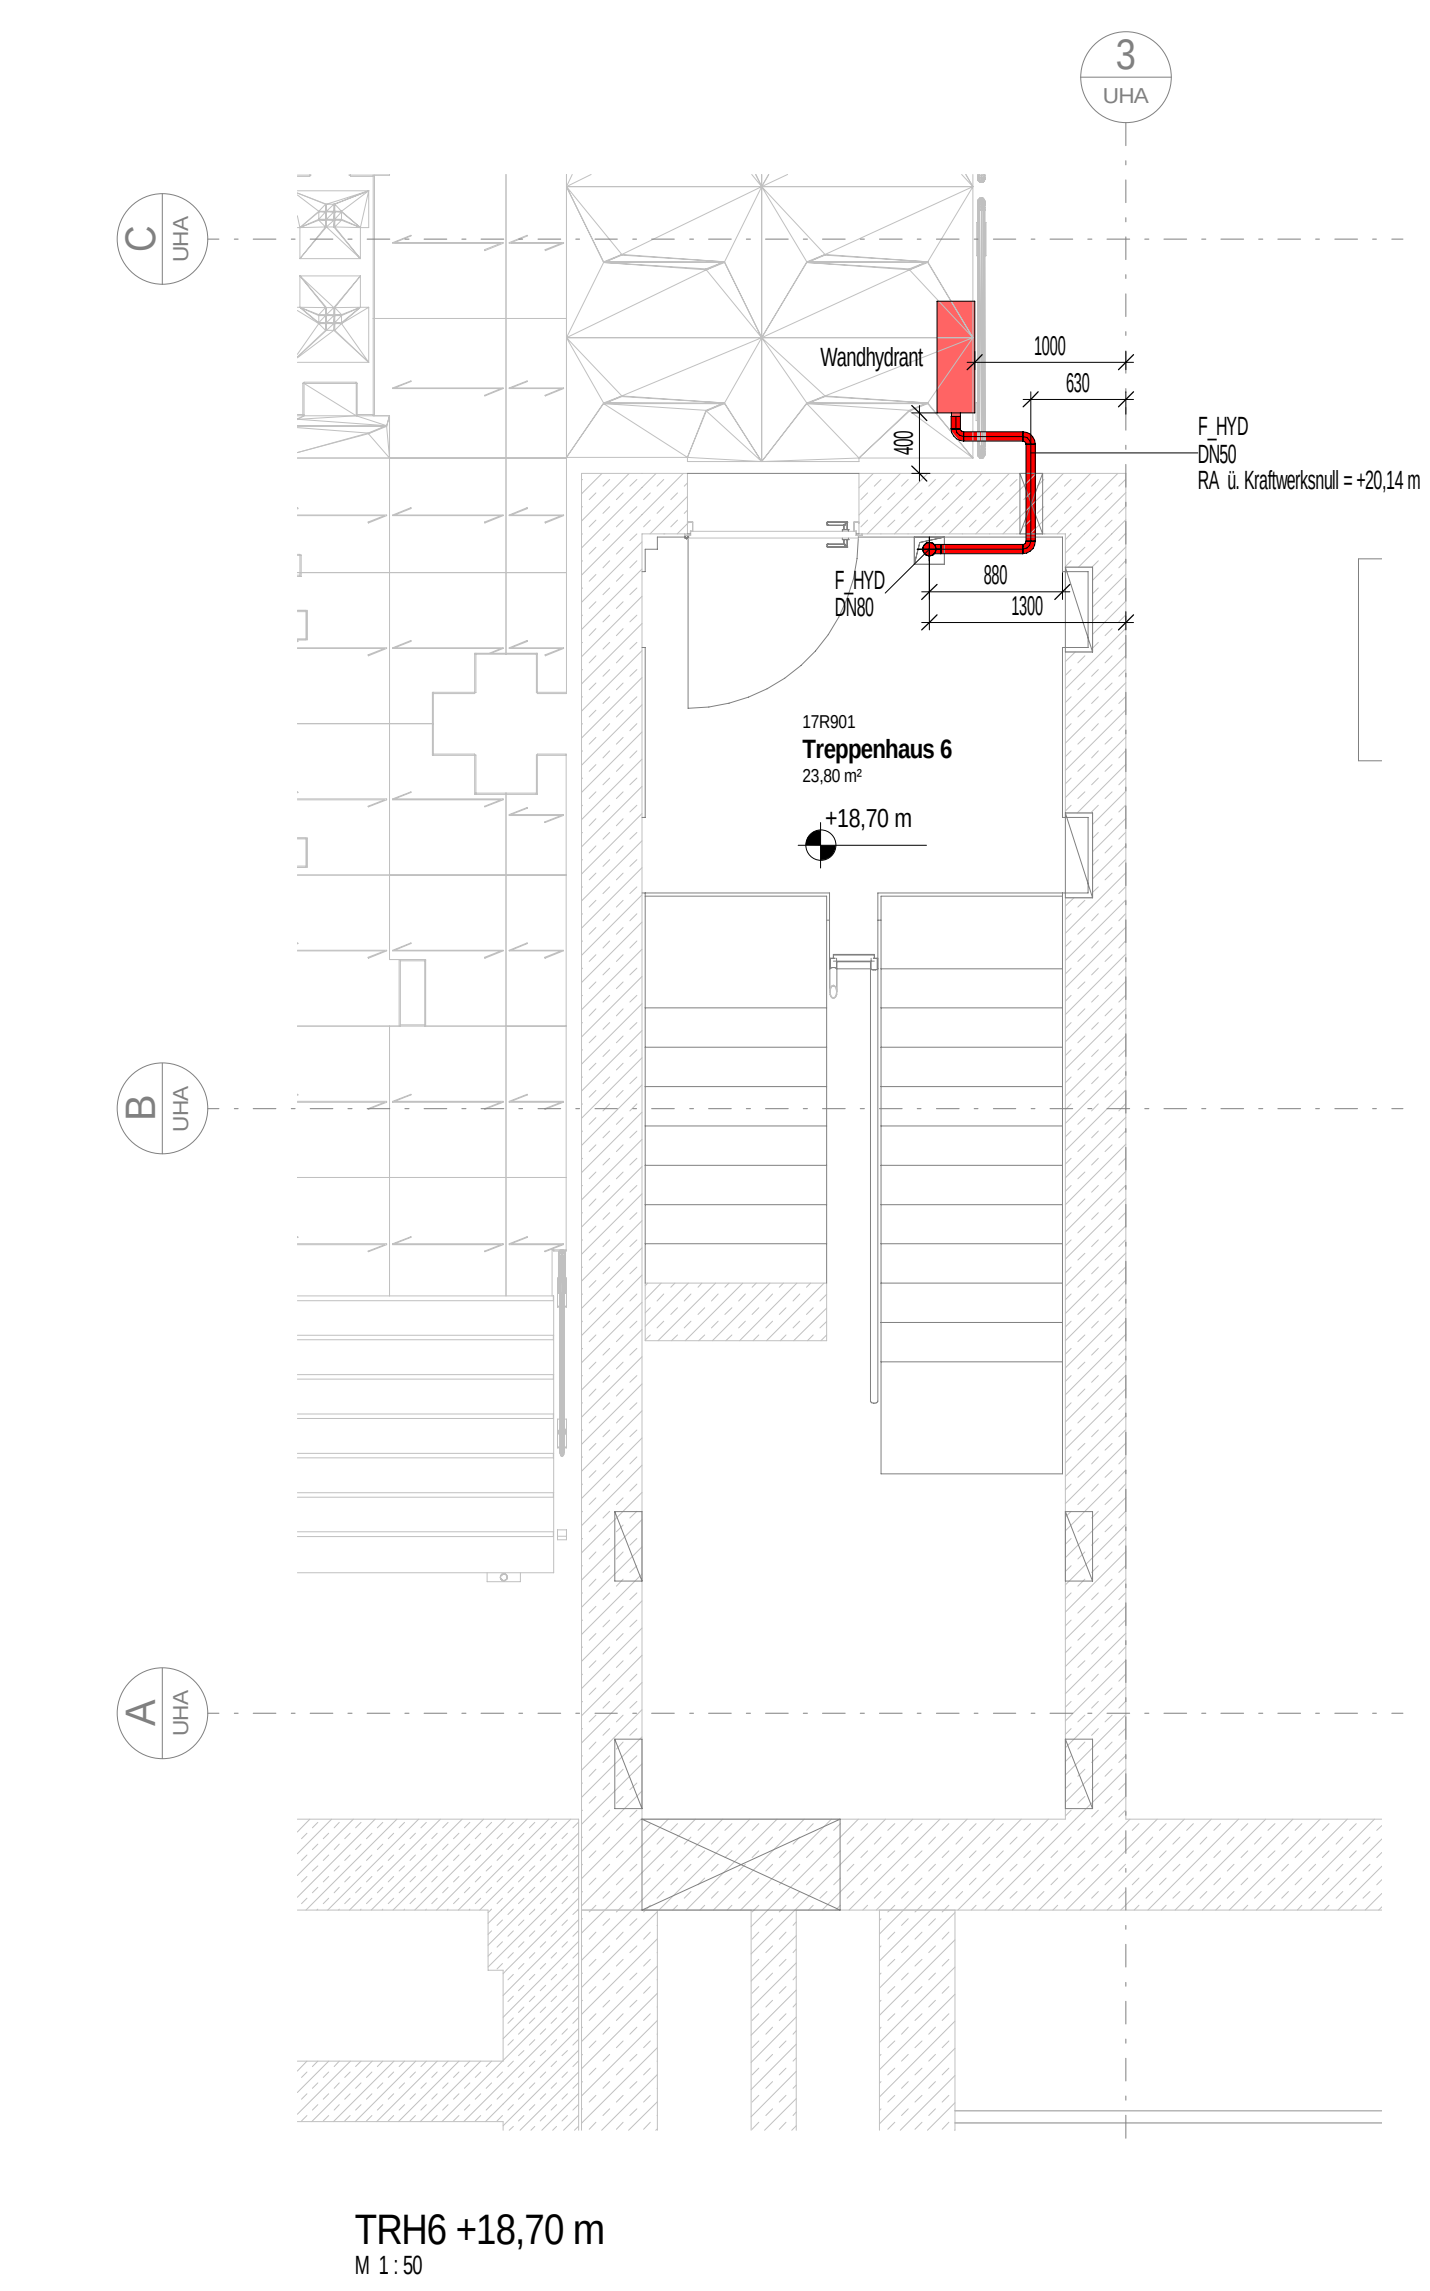
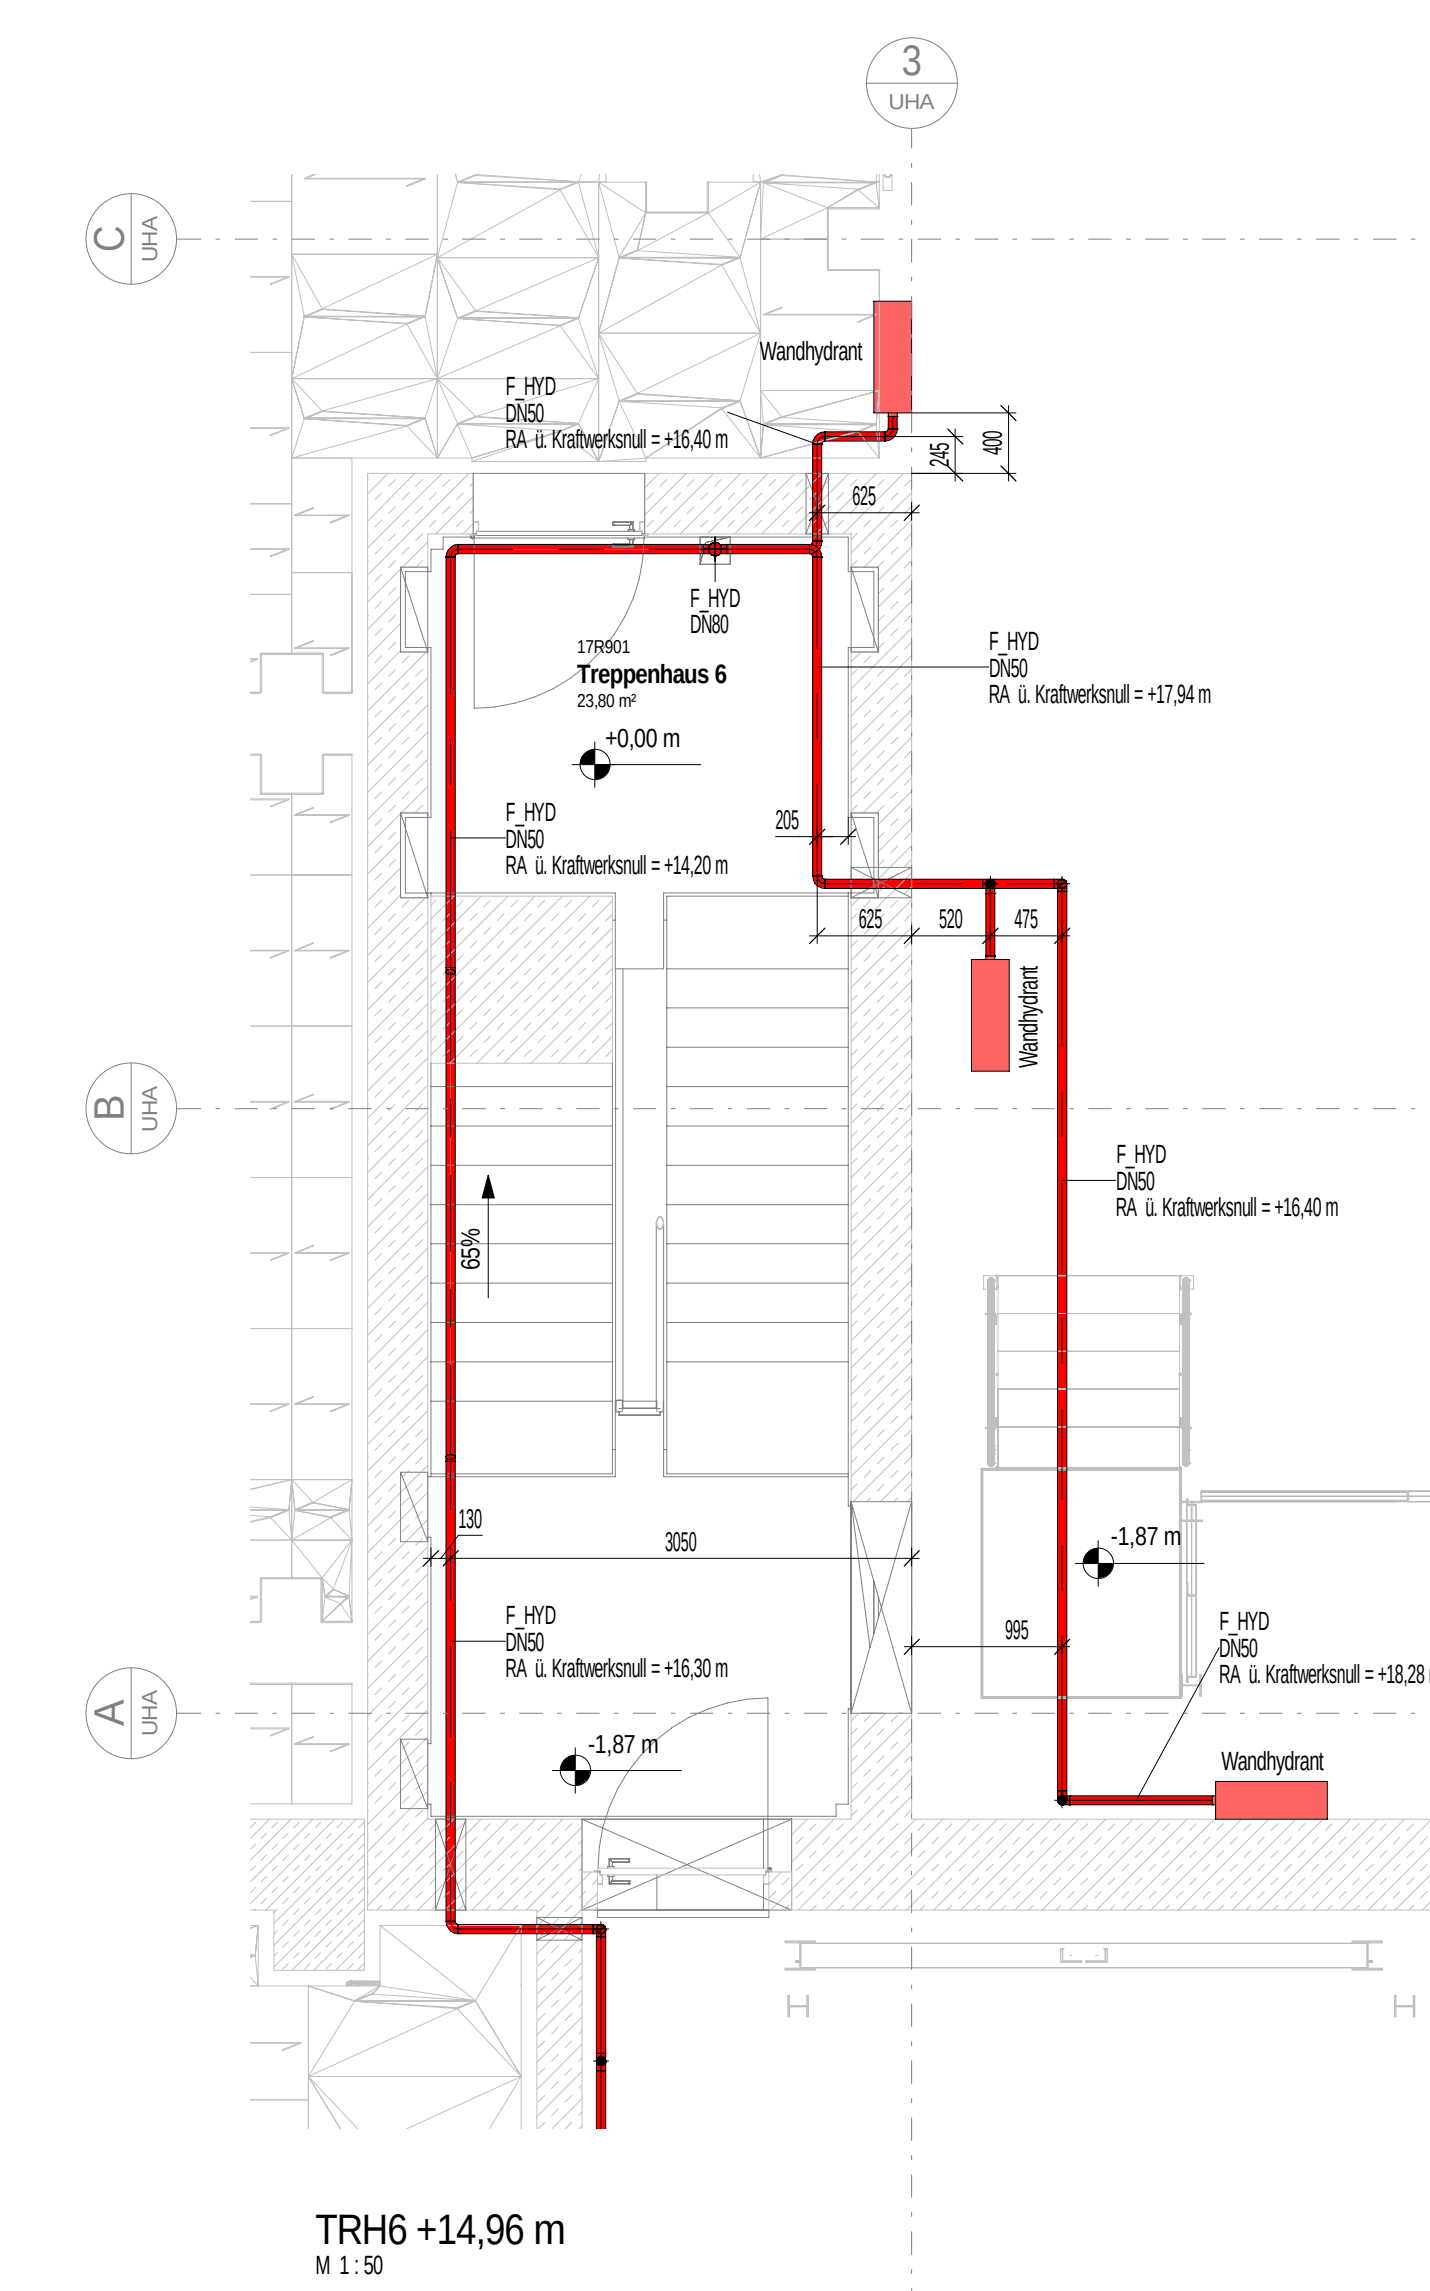
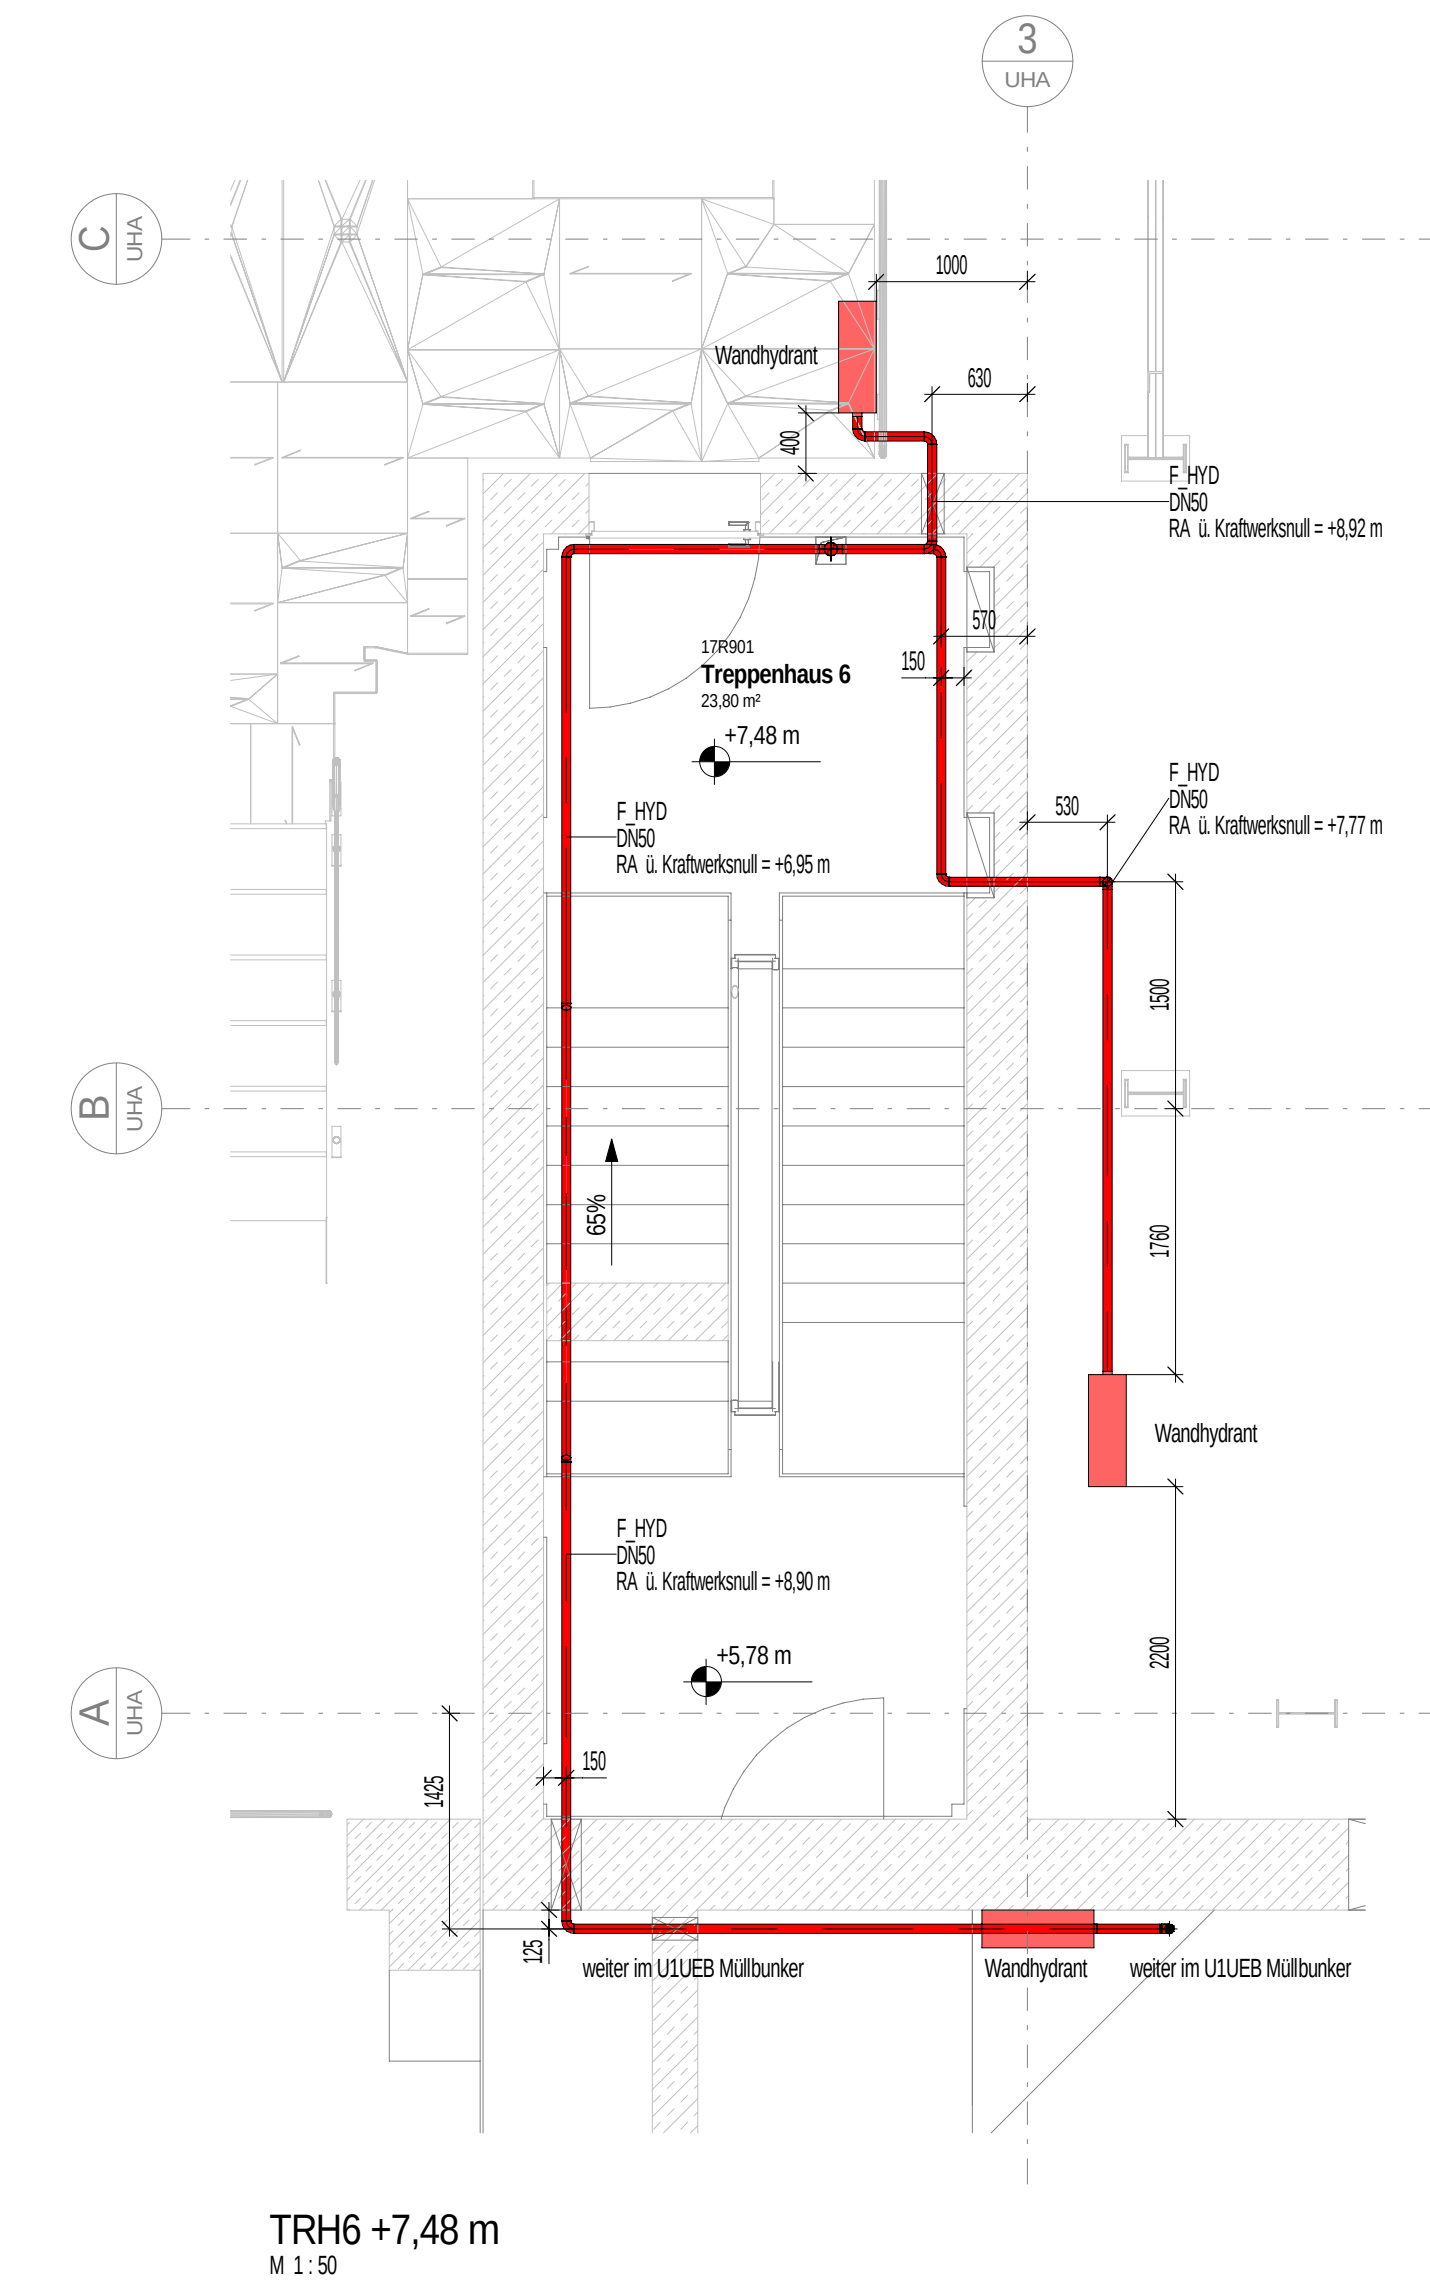


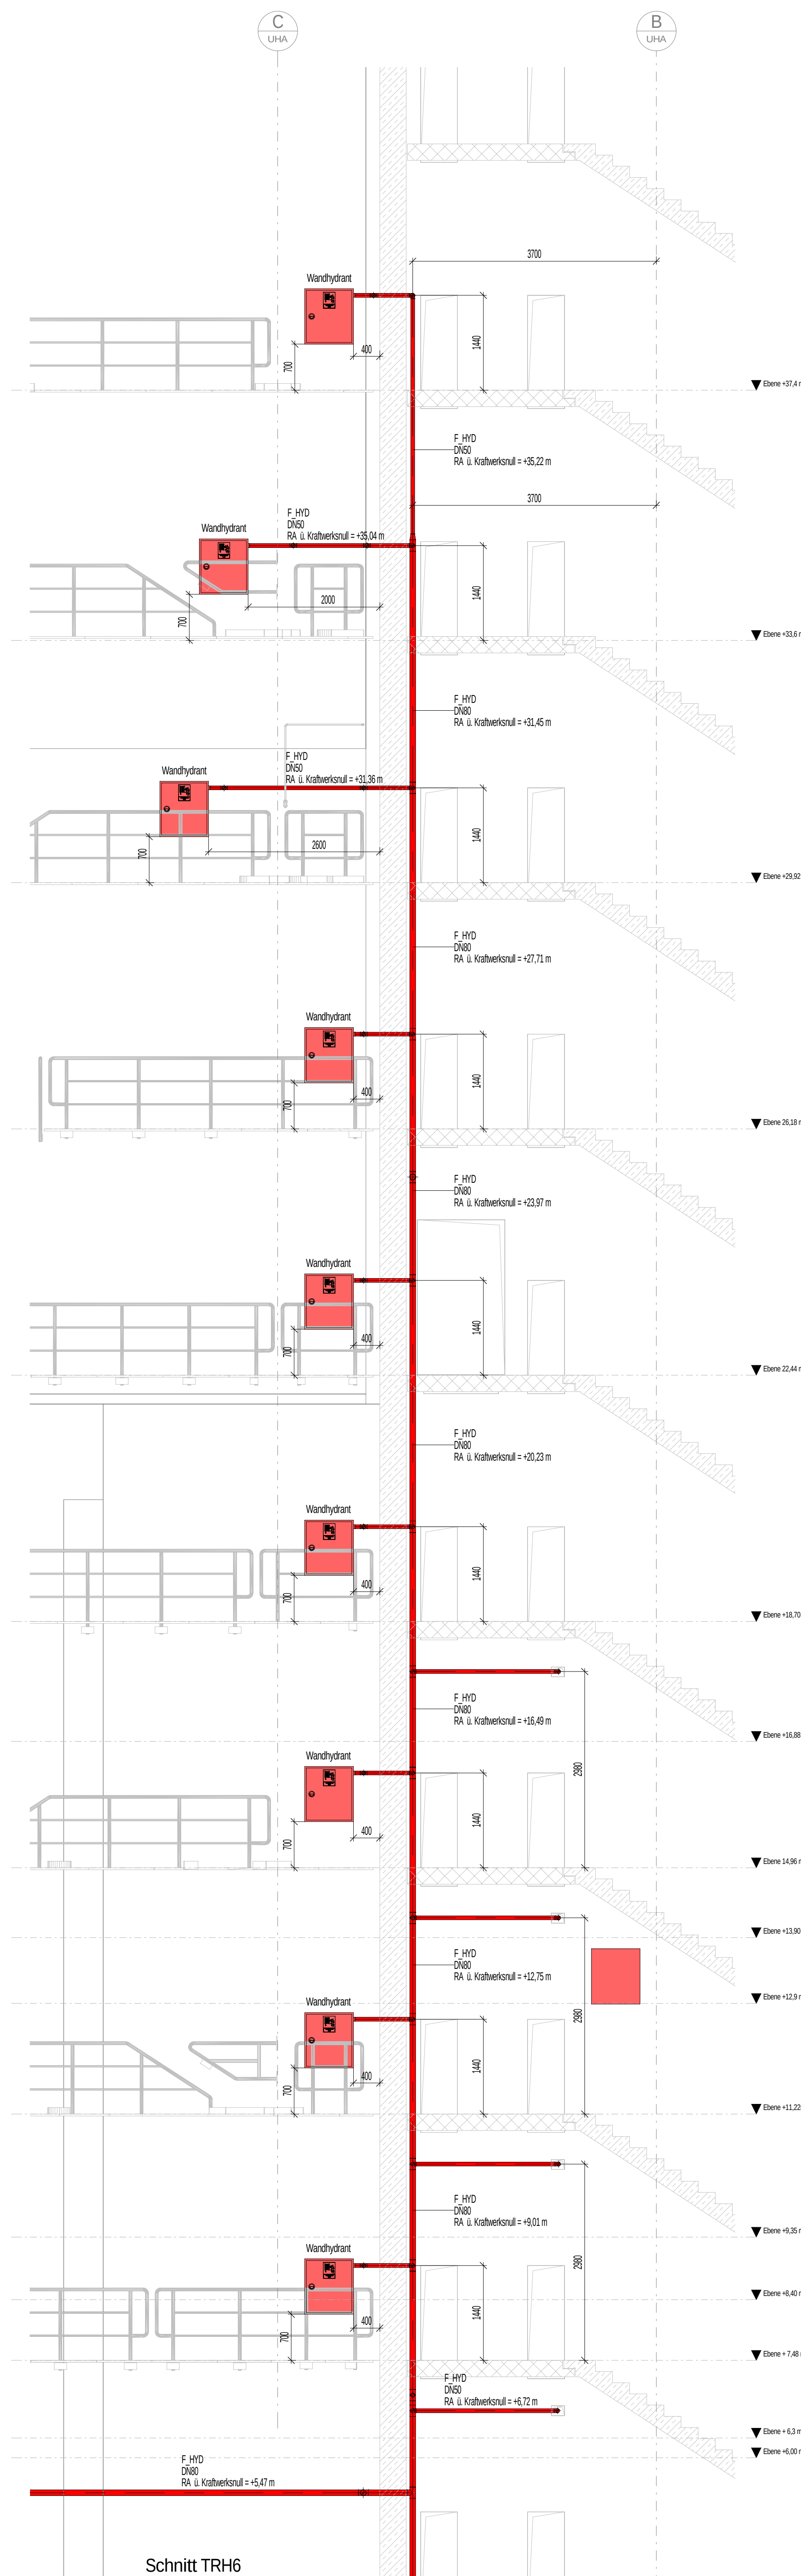

Legende Brandschutzanlage

- Sprinkleranlage (F_SPN)
- Sprinkleranlage (F_SWL)
- Gaslöschanlage (F_GLA)
- Hydrantenanlage (F_HYD)

Sprinkler / Löschdüse

Abzweigventil

Gasflasche / Steuerflasche

Wandhydrant

Kraftwerksnull
±0,00m =
+ 21,80m ü. NN
(+21,775m ü. NHN)
ALLE HÖHENANGABEN
BEZIEHEN SICH AUF NN.

Schnackenburgallee 100
23

Bauherr: ZRE GmbH
Büldersbach 19, 20037 Hamburg

Planer: Envi Con Engineering GmbH
Rathenaustr. 2,
90489 Nürnberg
www.envi-con.de

Auftraggeber: Envi Con Engineering GmbH
Rathenaustr. 2,
90489 Nürnberg
www.envi-con.de

Stanz / Planungszeichnung: 841x1350
Format: A1
Maßstab: 1:50
Projekt-Nr.: ZRE - Zentrum für Ressourcen
und Energie

Erstellt: Ewert
Geprüft: Alwert
Freigegeben: Siltschel

Datum: 19.05.2026

Info: Feuerlöschanlagen Sockelgebäude M1UHA
Wandhydranten Treppenhaus 6

G	F0	F1	F2	F1271
---	----	----	----	----	----	----	----	----	----	----	-----	-----	------	------	-------	-------	