


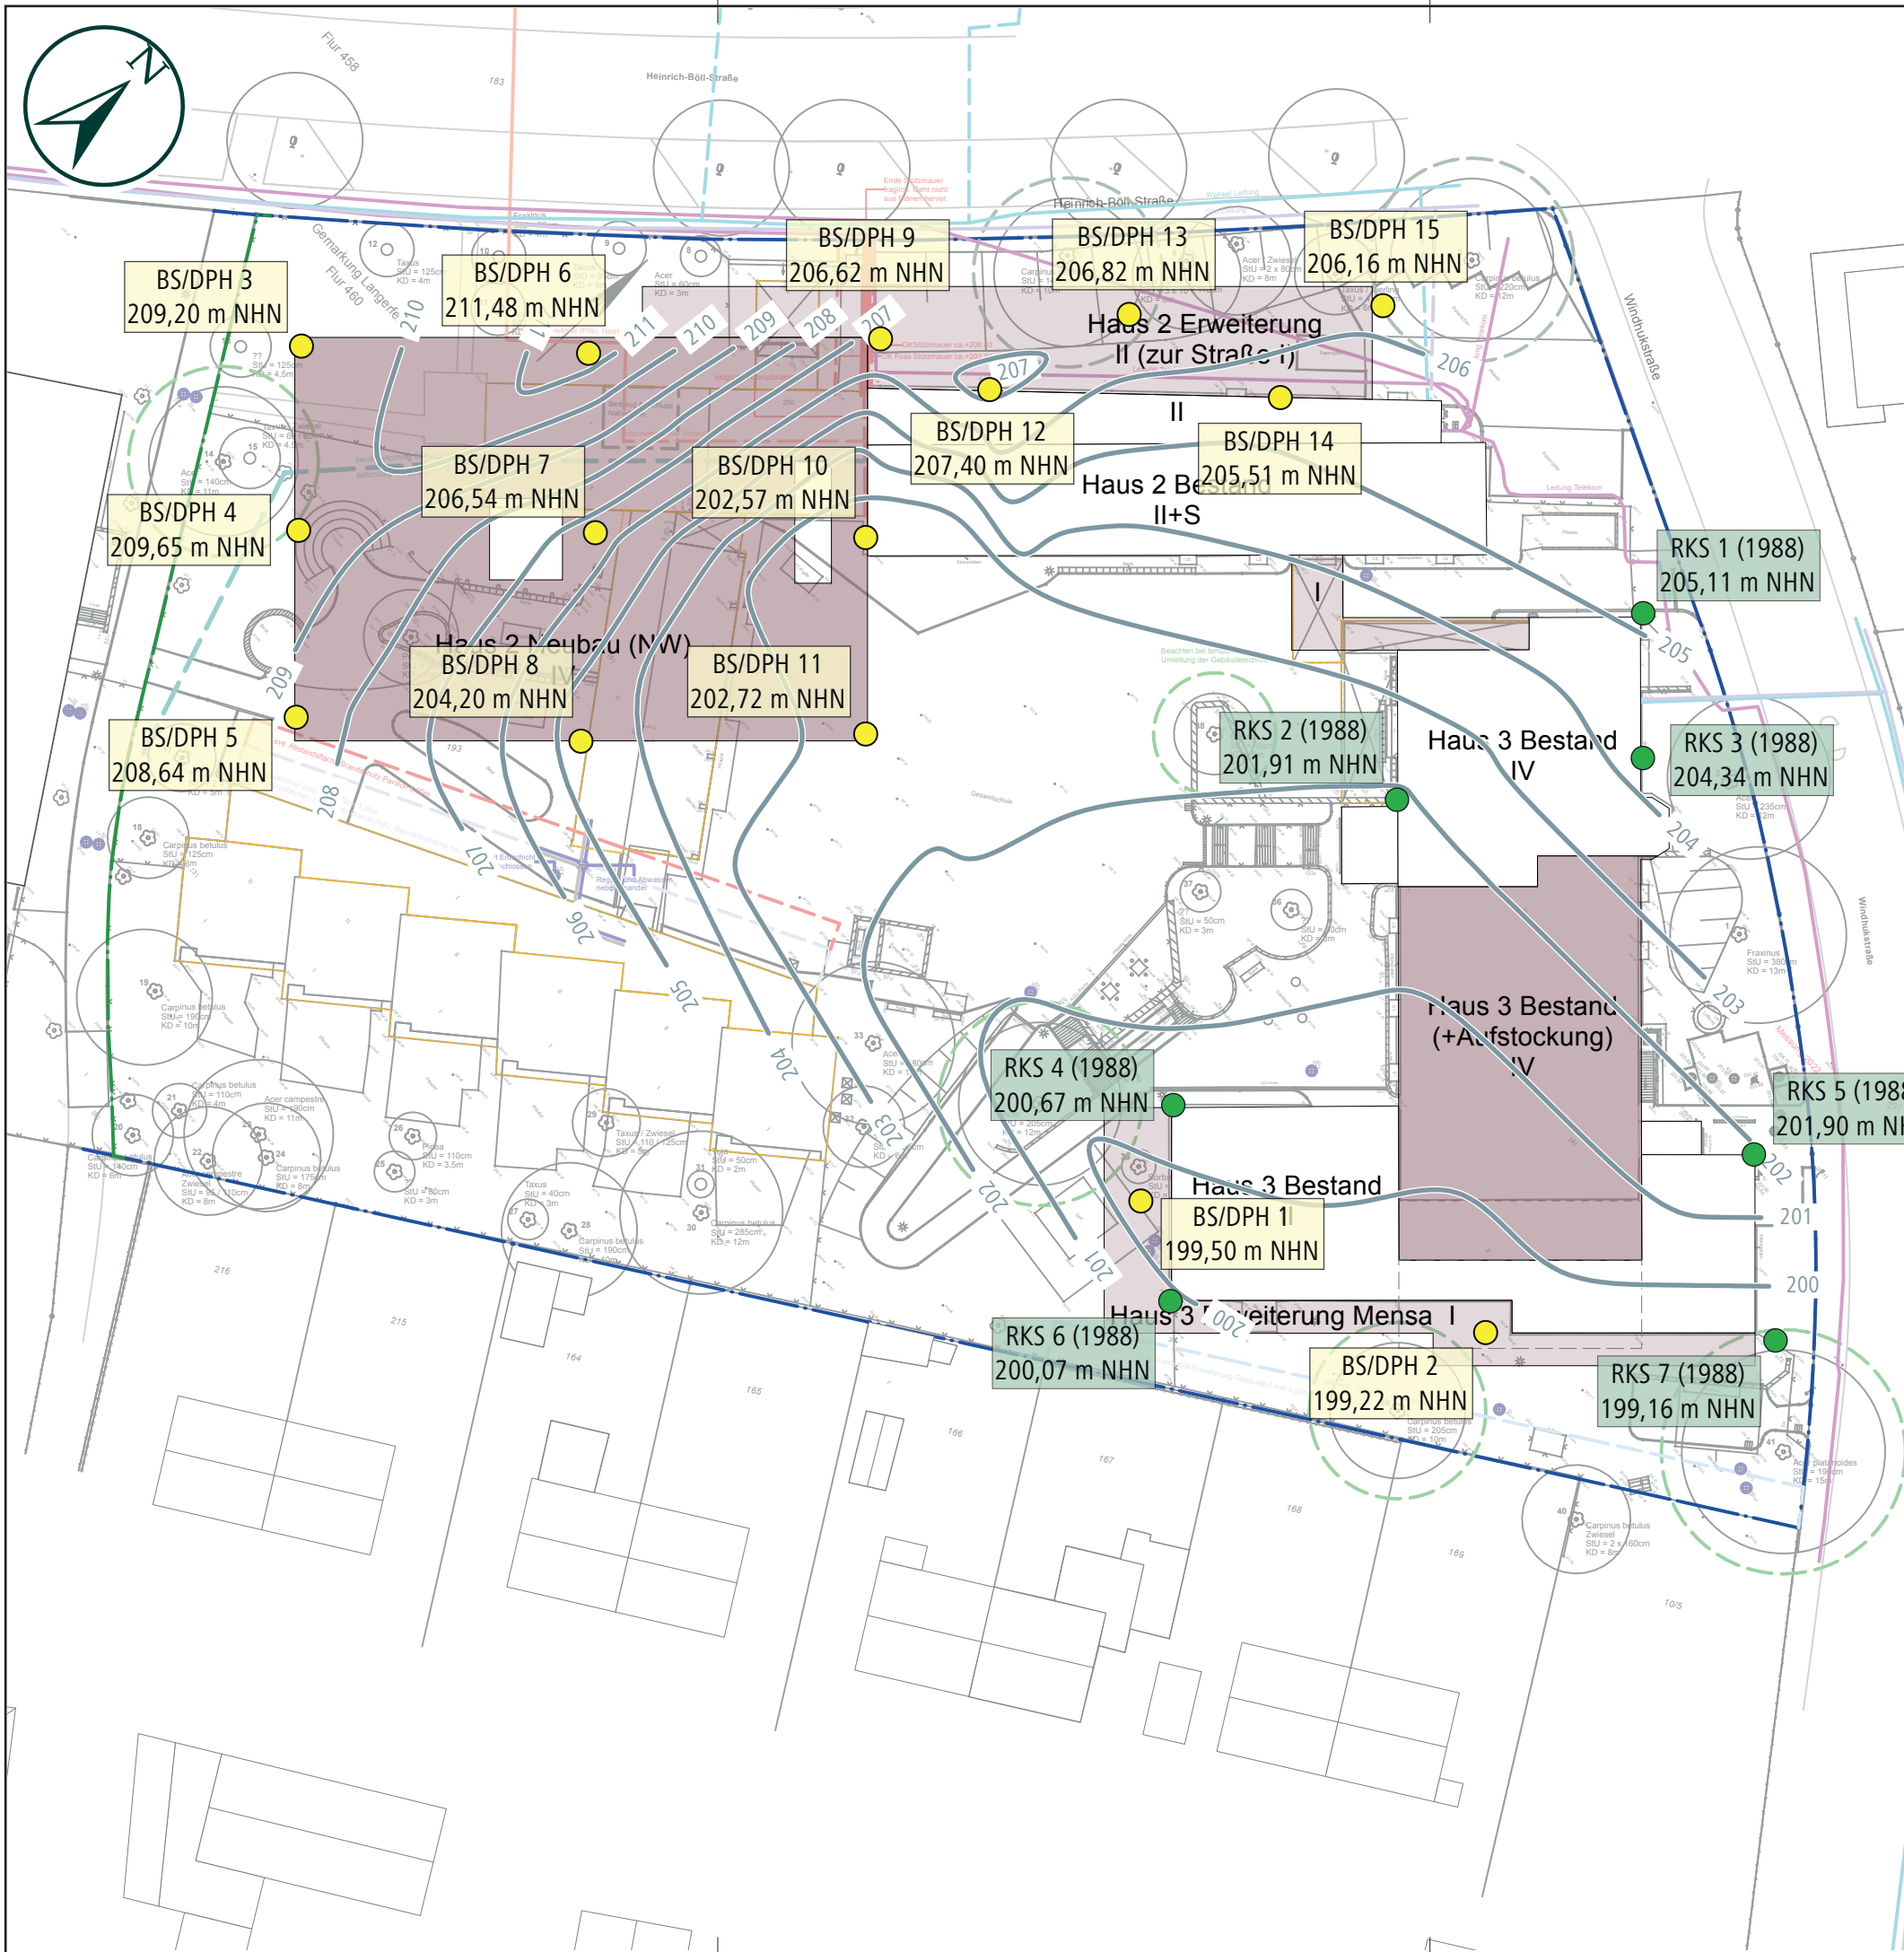

LEGENDE:

- Geotechnische Untersuchungen:
- Bohrsondierung und Schwere Rammsondierung (BS/DPH)
 - Ramkernsondierungen von 1988 (RKS)
 - Isoliniendarstellung Kalksteinoberfläche [m NHN]

GMW GMW - Gebäudemanagement der Stadt Wuppertal
Lise-Meitner-Strasse 15 - 25 • 42119 Wuppertal

Gesamtanierung der Gesamtschule Langerfeld
Heinrich-Böll-Strasse 240-250 • 42277 Wuppertal

LAGEPLAN ISOLINIENDARSTELLUNG
der Kalksteinoberfläche [m NHN] auf der Grundlage der vorliegenden Erkundungsergebnisse

Projekt-Nr.: 126/22	Maßstab: 1 : 500	Blatt-Nr.: 9
Änderungen:	Datum:	bearbeitet:
1 : Nachtrag Alte Bohrungen	1 : 19.06.2023	1 : MK
2 :	2 :	2 :
3 :	3 :	3 :

gezeichnet: MK
bearbeitet:
geprüft:
Datum: 25. Mai 2023

DAS BAUGRUND INSTITUT
Dipl.-Ing. Knierr GmbH
HASSEL • HANN. MÜNDEN • RHEIN-MAIN • LEIPZIG • SOLINGEN
Brosshauser Str. 27 | 42697 Solingen - Ohligs
Telefon: (0212) 233 751 40 | Telefax: (0212) 233 751 44
www.dasbaugrundinstitut.de | solingen@dasbaugrundinstitut.de

Maßstab: 42,0 cm x 29,7 cm