


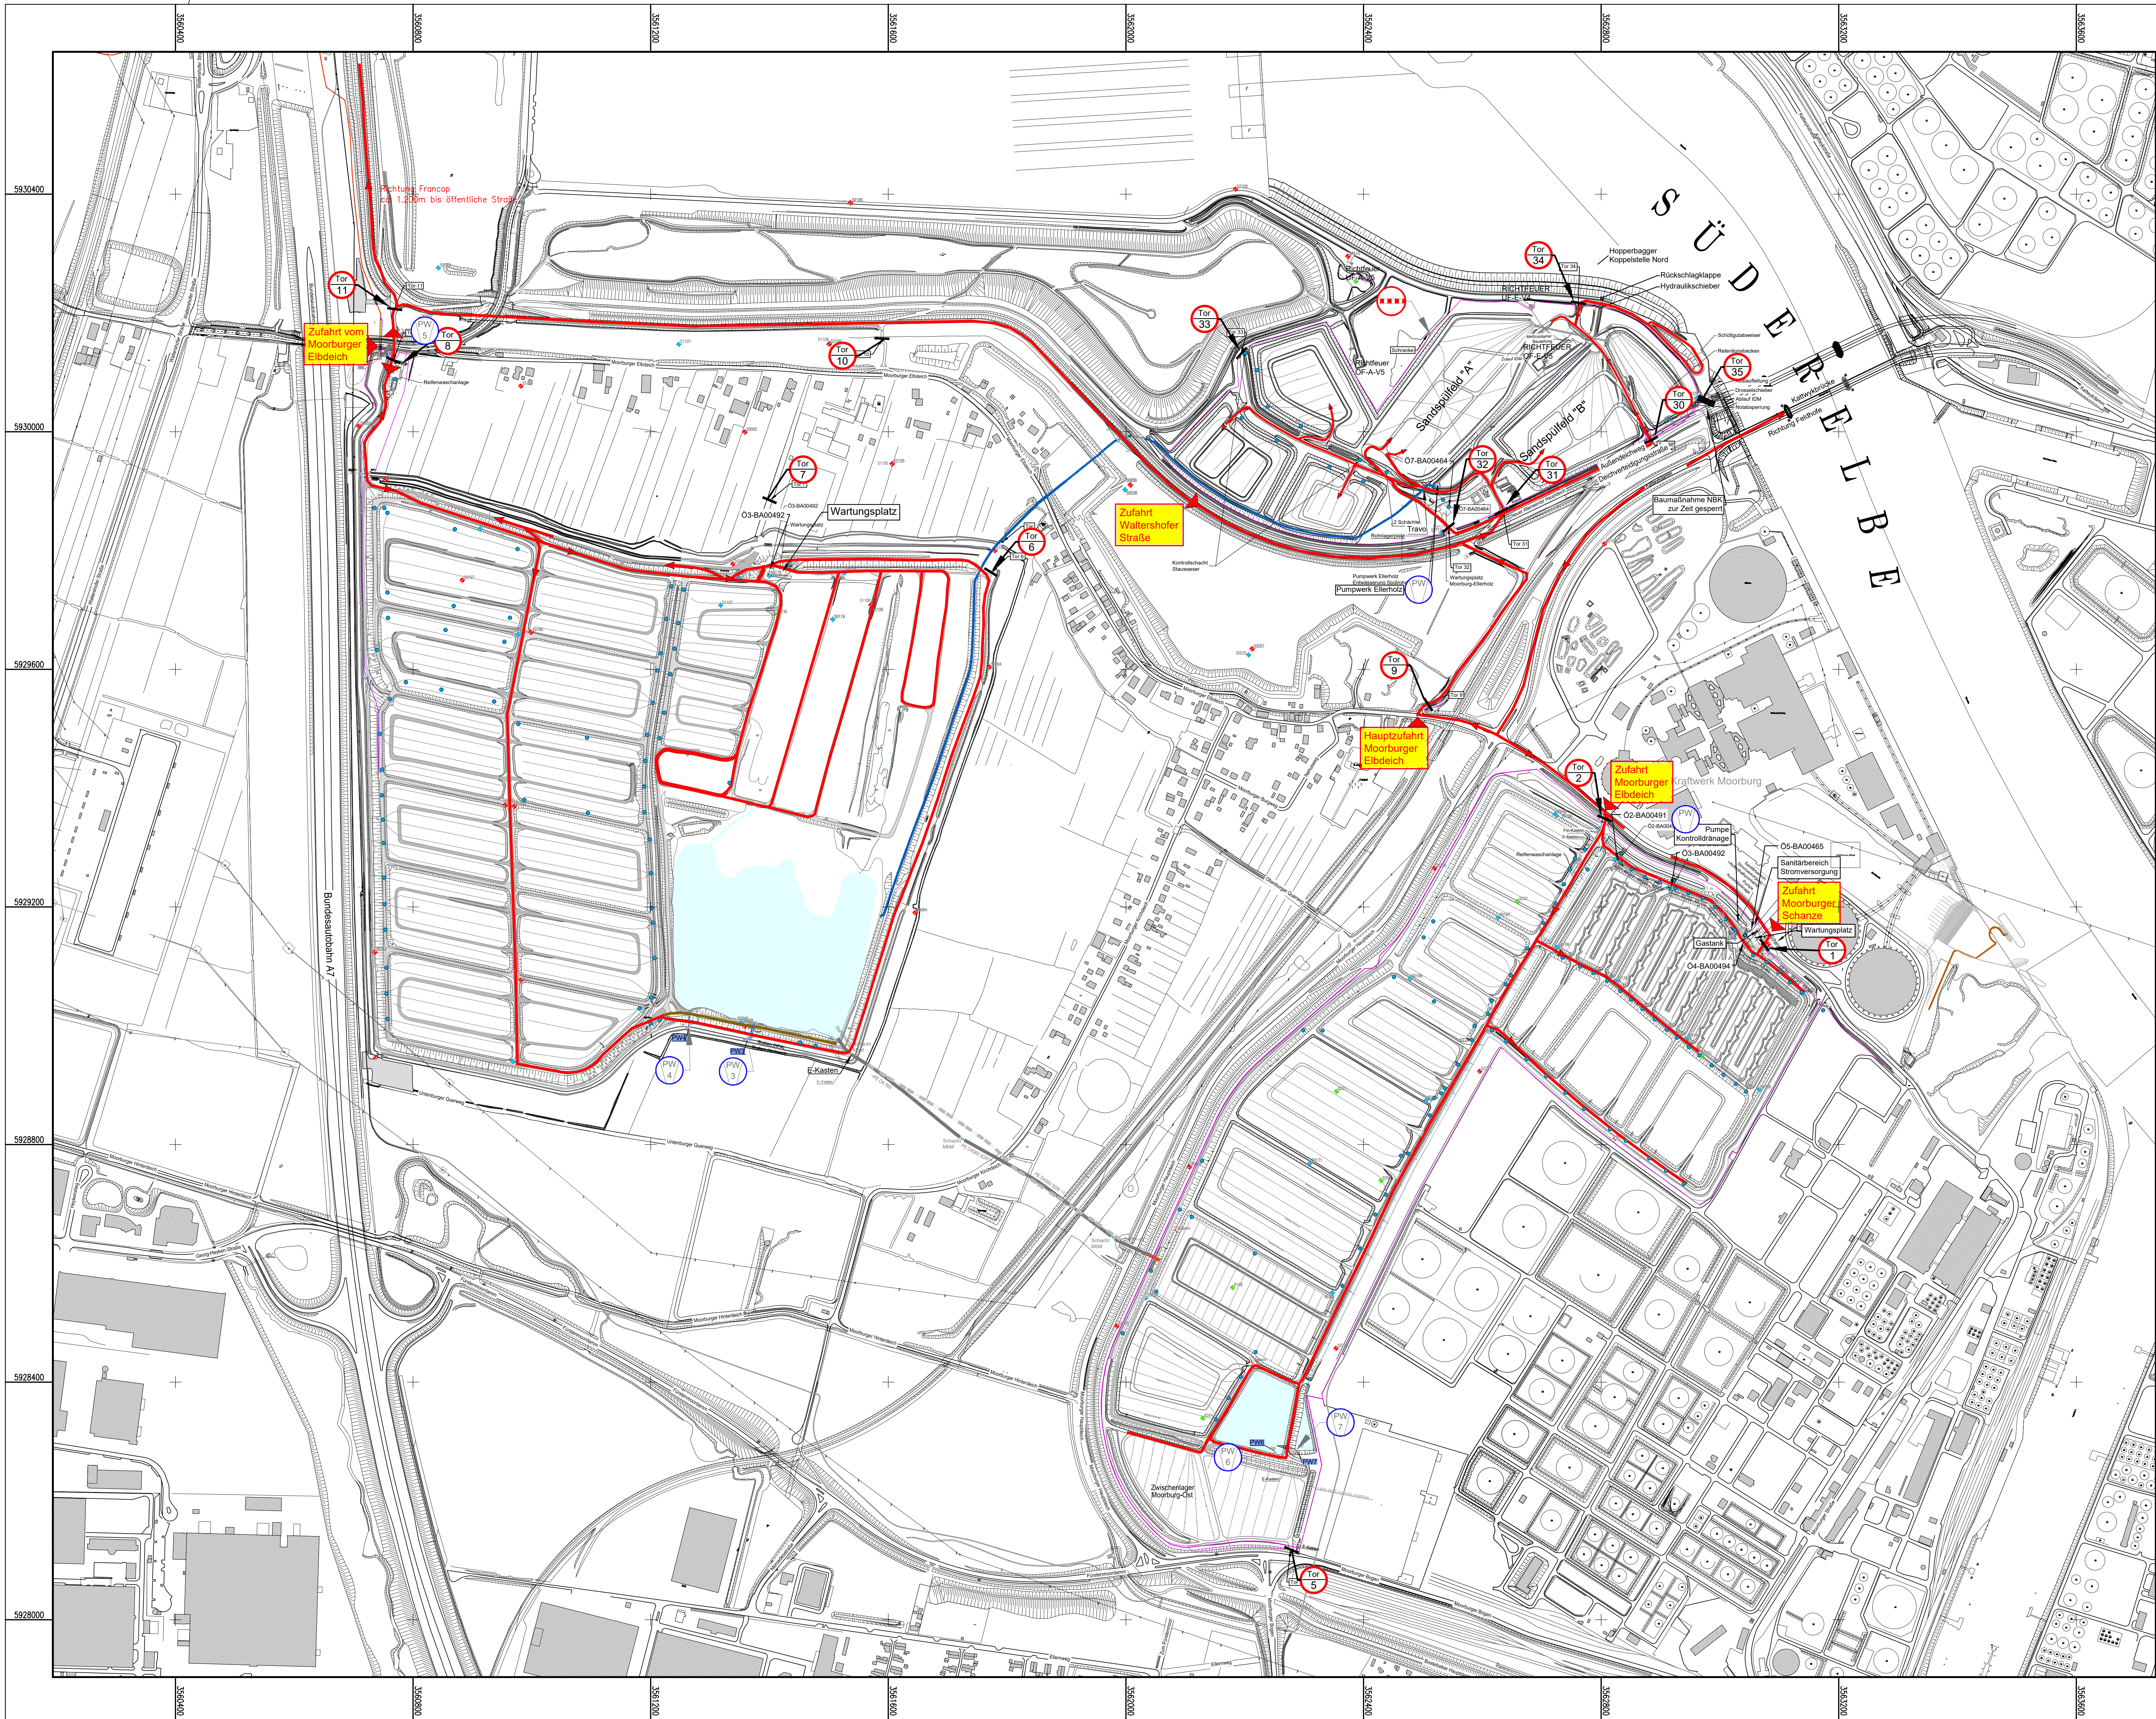

- Legende:**
- Zufahrtsweg zu den Entwässerungs- / Spülfeldern (asphaltiert)
 - Zufahrtsweg zu den Entwässerungs- / Spülfeldern (Schotter)
 - Zahn
 - Hauptzufahrt
 - Schranke
 - Tore mit Angabe der Tornummer / Absperrung
 - Durchfahrt nur mit Schlüssel möglich
 - Pumpenschächte mit Schaltschrank auf der GOK
 - Schächte
 - elektrische Spannung
 - Gastank

Die Lage der Leitungen, etc. sind in der Örtlichkeit zu überprüfen.
Veränderungen sind möglich.

Zeichnung-Nr.: 6129643	
Hafenplan: 	
Prüfvermerk: Optional mehrzeiliger Text möglich	
Auftragnehmer / Planverfasser / ausführende Firma:	
Firmenlogo	Gezeichnet:
	Bearbeitet:
Firmenname: Straße / Haus-Nr.: PLZ-Ort: Tel.-Nr.:	Geprüft:
Hamburg Port Authority A.&R. Landsitz Teetempel und Kanal Teetempel Algenmengen Neuer Wandförm 4 20457 Hamburg	Hamburg, den
(Name und Unterschrift) Anlagenbetreiber	
Bauwerk / Baumaßnahme:	
Entwässerungsfelder und Infrastruktur Bewachung der Schlickdepe, Francop, Feldhole und Entwässerungsfelder Moorburg	
Planart: Ausschreibungszeichnung	
Bauart: Moorburg-Mitte, -Ost, -Eilerholz	
Darstellung: Lageplan, Fahrstrecken	
LD-2147-26-O-EU	
Zeichnung-Nr.: 6129643	
Maßstab: 1 : 4000	Blattgröße: 1135 x 744
Lagestatus: 320 (ETRS 89, GK-Abb.)	Höhenystem: DHHN92
Gezeichnet: 20.03.26 Katerbrügge	
Bearbeitet: H. Kosterbrügge	
Geprüft:	