




Bauphase_3

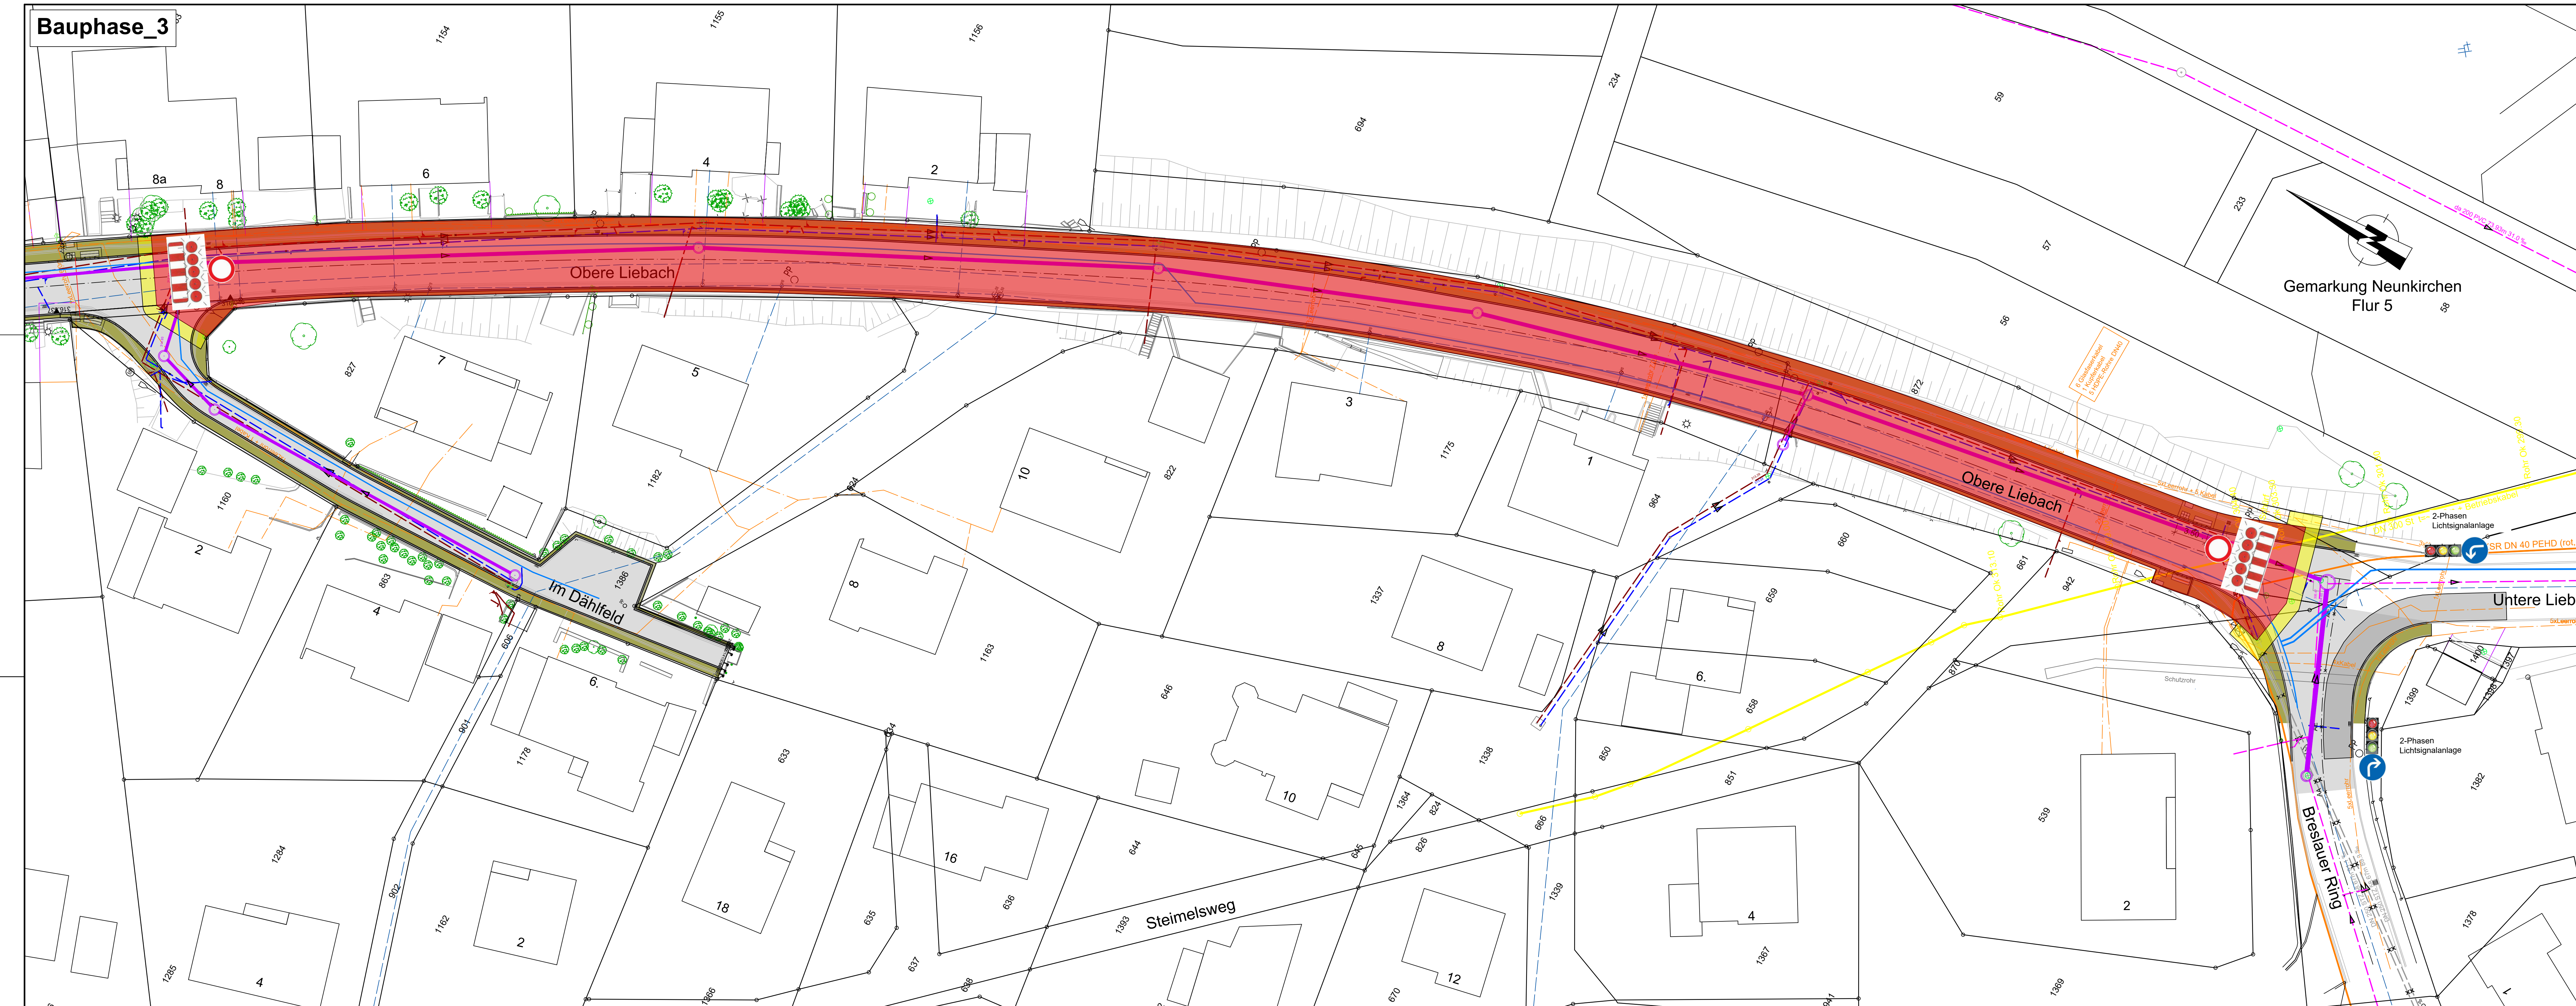

Regelplan B I/2 RSA Handbuch (Sicherung von Arbeitsstellen an Straßen)

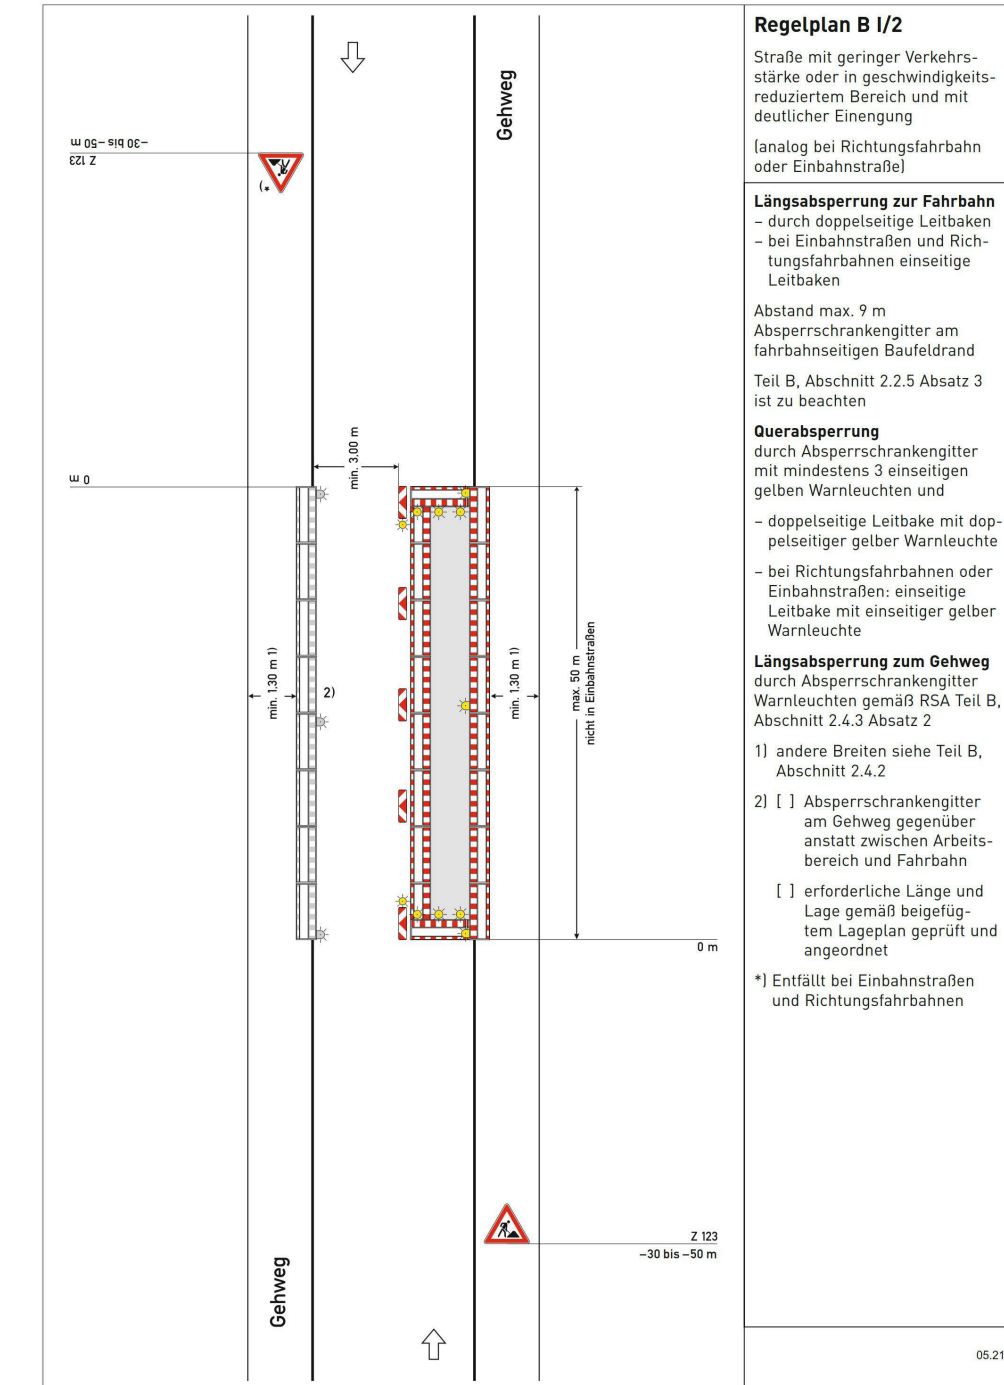

Regelplan B I/15 RSA Handbuch (Sicherung von Arbeitsstellen an Straßen)

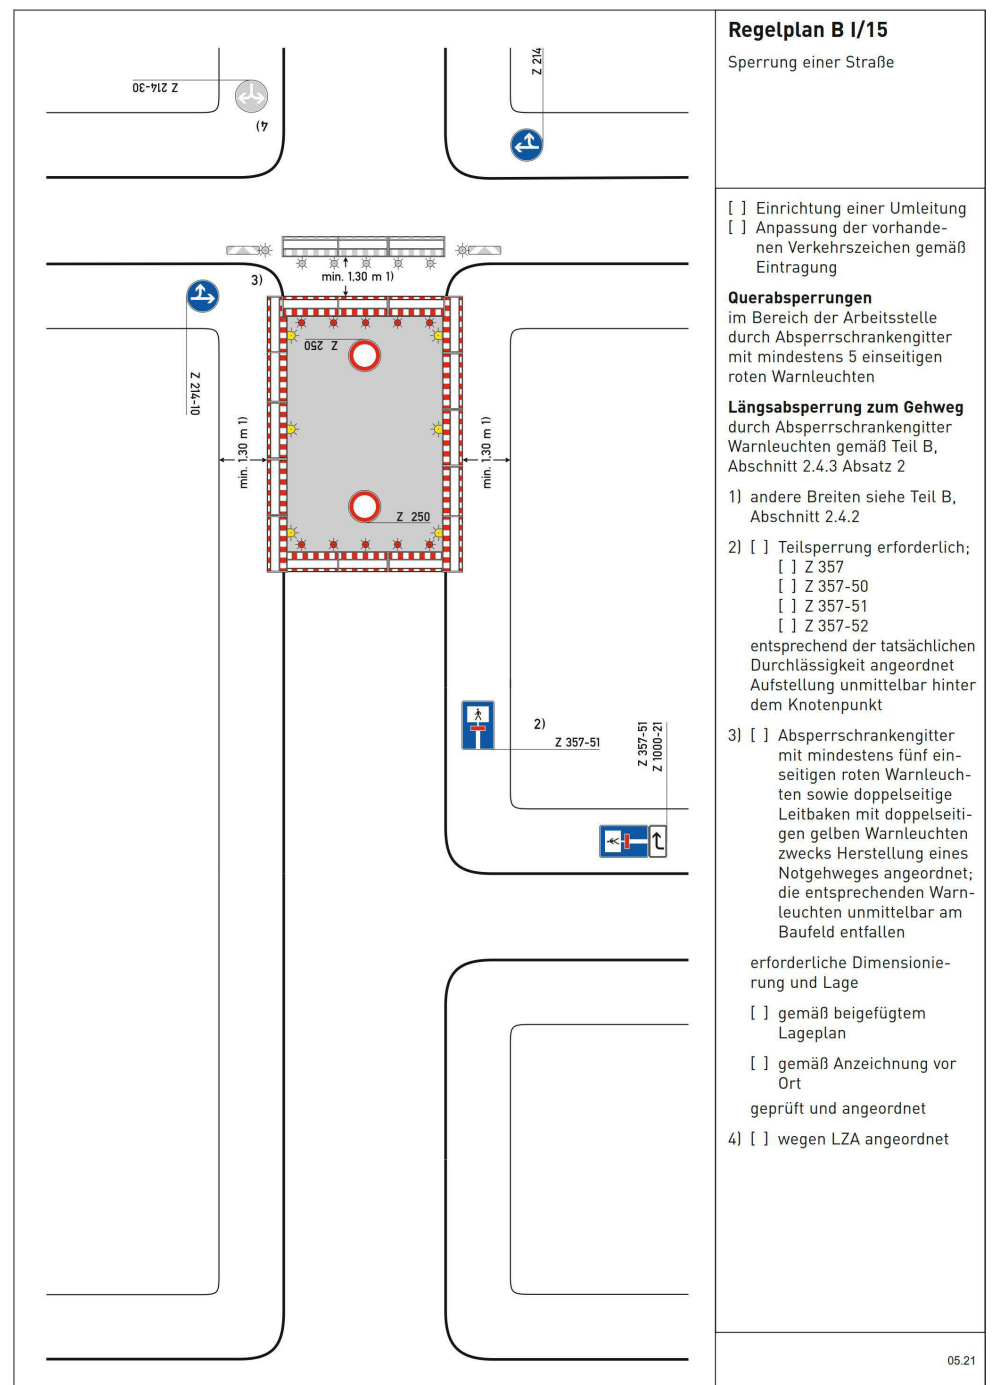

Zeichenerklärung:

Arbeitsraum

Sicherheitsraum

Fahrbahn (min. 3m Breite)

Änderung	Geändert von	Datum	Beschreibung

Gemeindewerke Neunkirchen
Betriebszweig Wasserversorgung
57290 Neunkirchen - Bahnhofstraße 3

Gewatec
Ingenieurbüro
Gesellschaft für Wasser- und Abwassertechnik mbH

Köln: Straße 331a
57290 Neunkirchen
Tel.: 02735 / 7856-0
Fax: 02735 / 7856-7
mail@gewatec.de
www.gewatec.de

Projektnummer : 21.074
vermessen : 10.2021/06.2022 - Jung
bearbeitet : 08/2026 - Kolvenbach
gezeichnet : 08/2026 - D. Ohrendorf
geprüft :

Projekt: **Verkehrsplanung - Konzept**
Ausbau "Obere Liebach"
in Neunkirchen

Planart: **Lageplan**

Maßstab: **1:250** Anlage: **2** Blatt-Nr.: **3**

Aufgestellt: **VORABZUG**
Neunkirchen, den 04.08.2026

Antragsteller: **VORABZUG**
Neunkirchen, den