




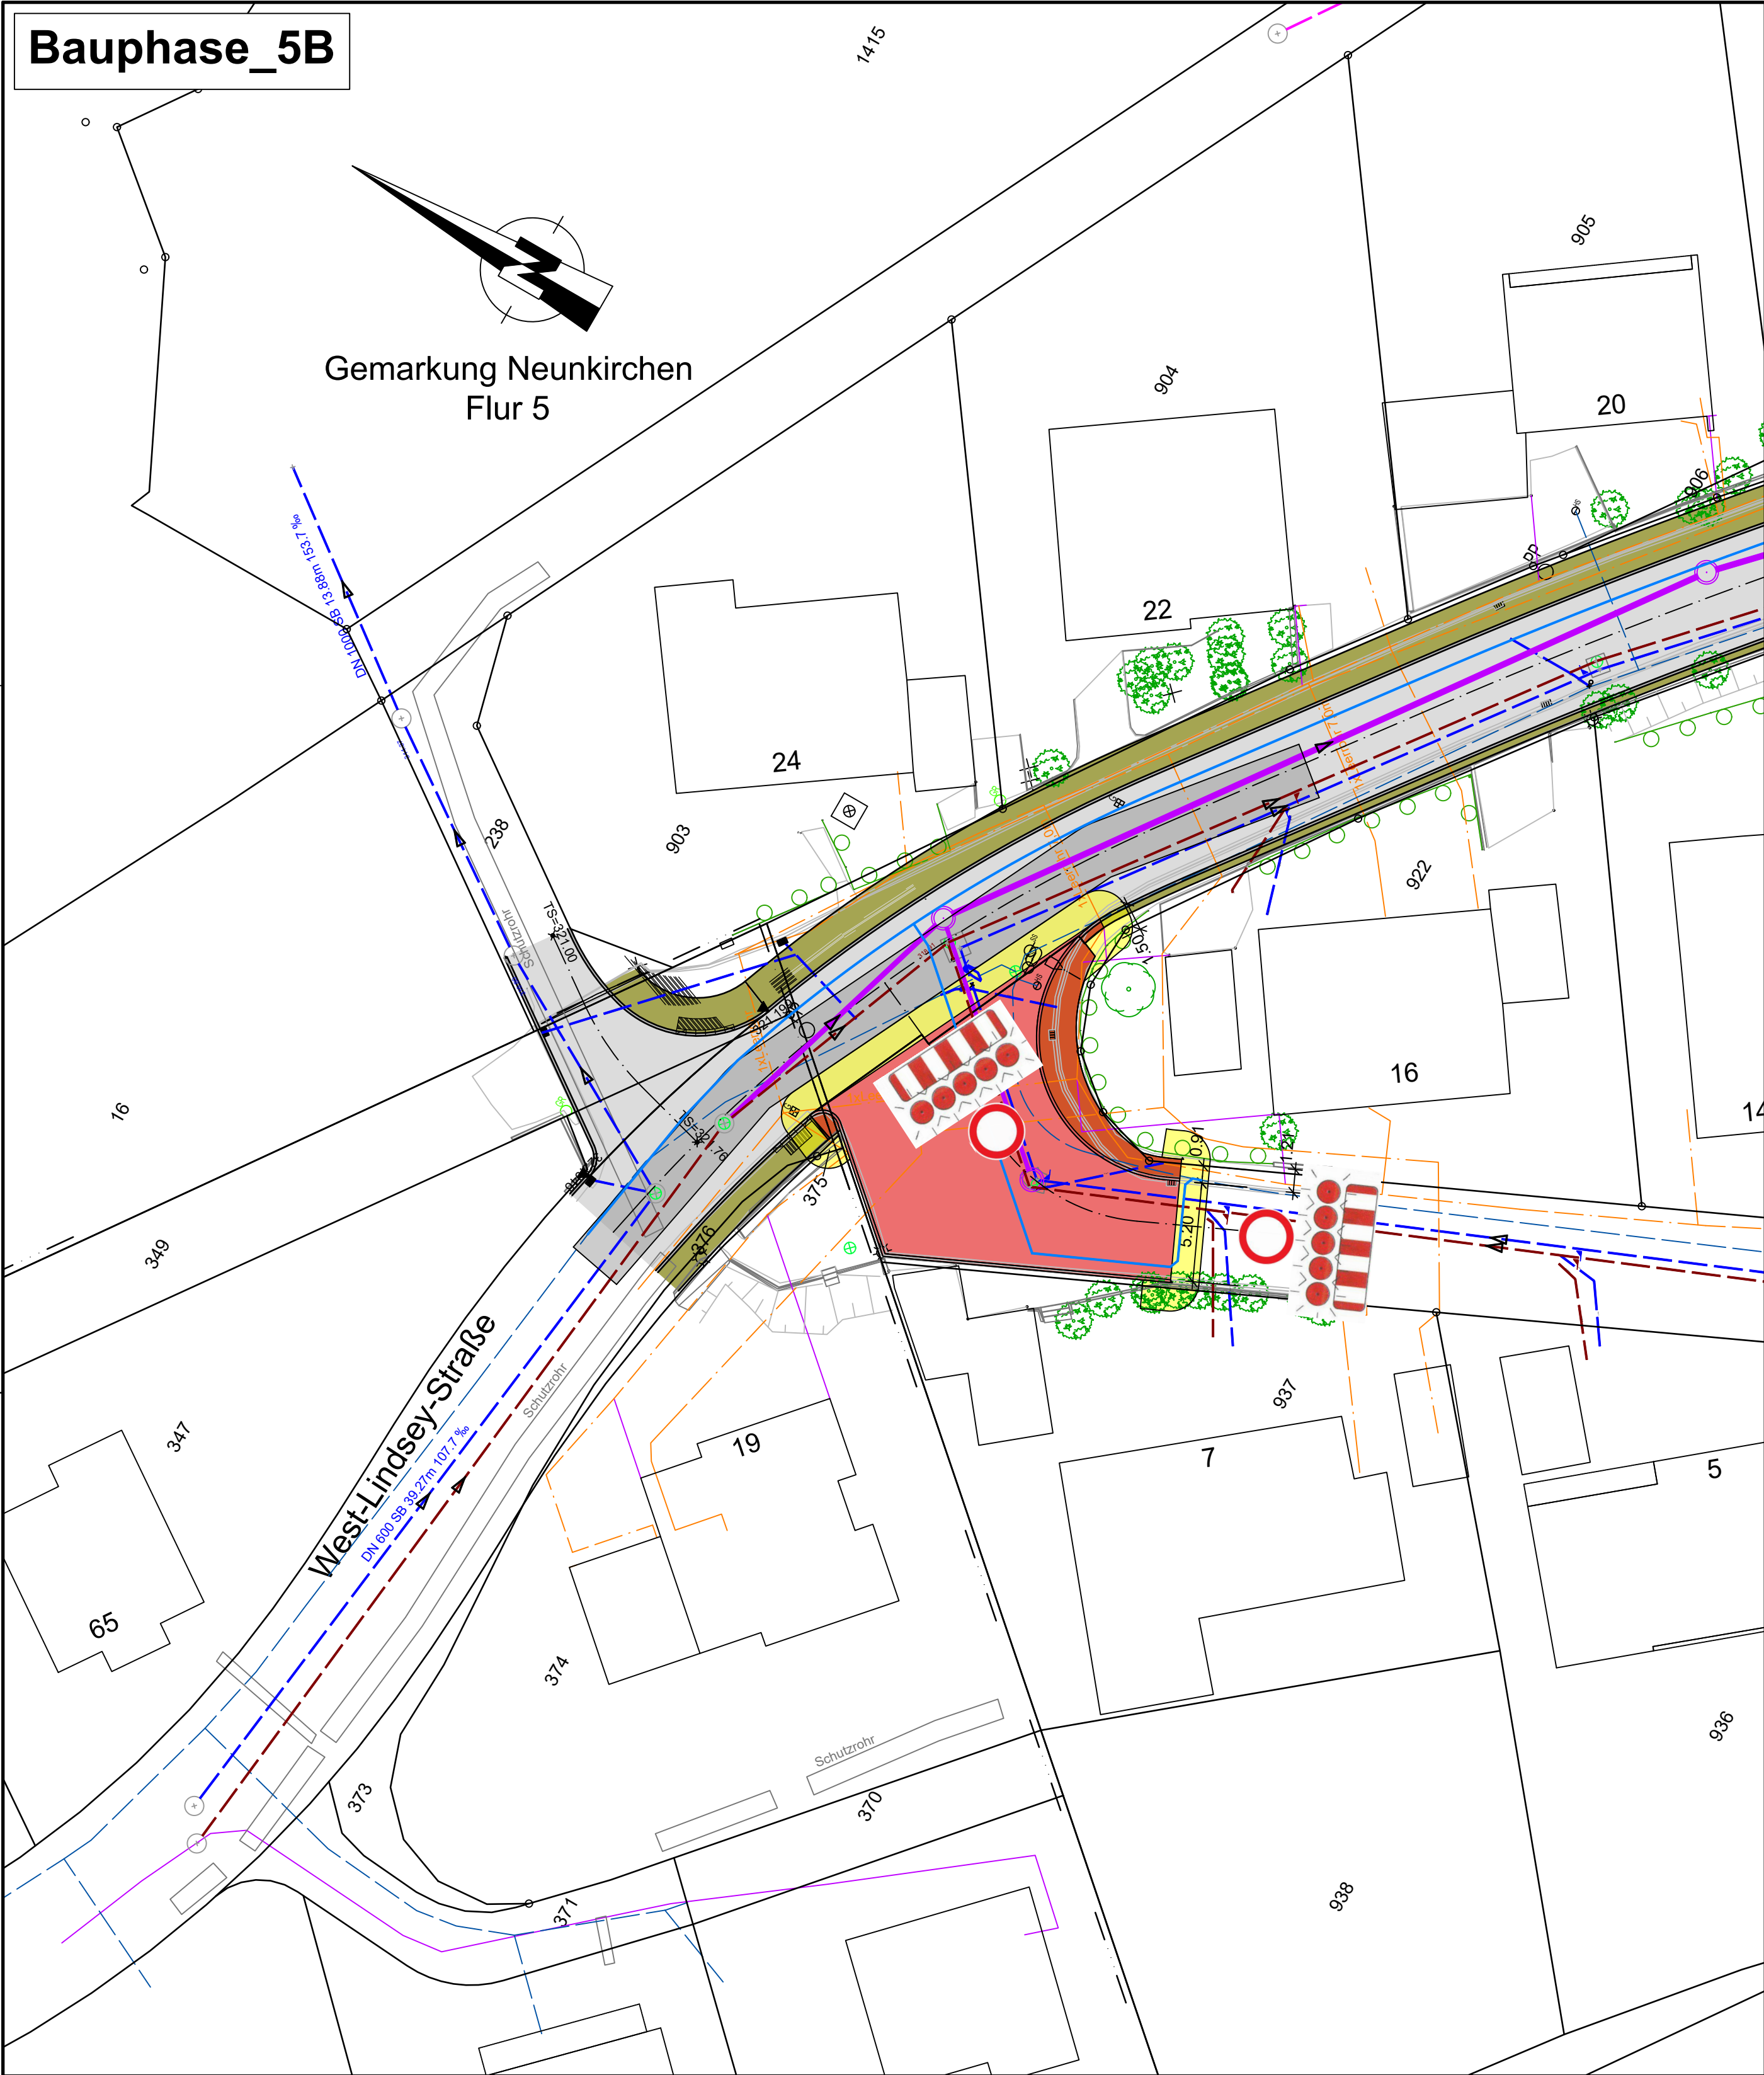

Regelplan B I/2 RSA Handbuch (Sicherung von Arbeitsstellen an Straßen)

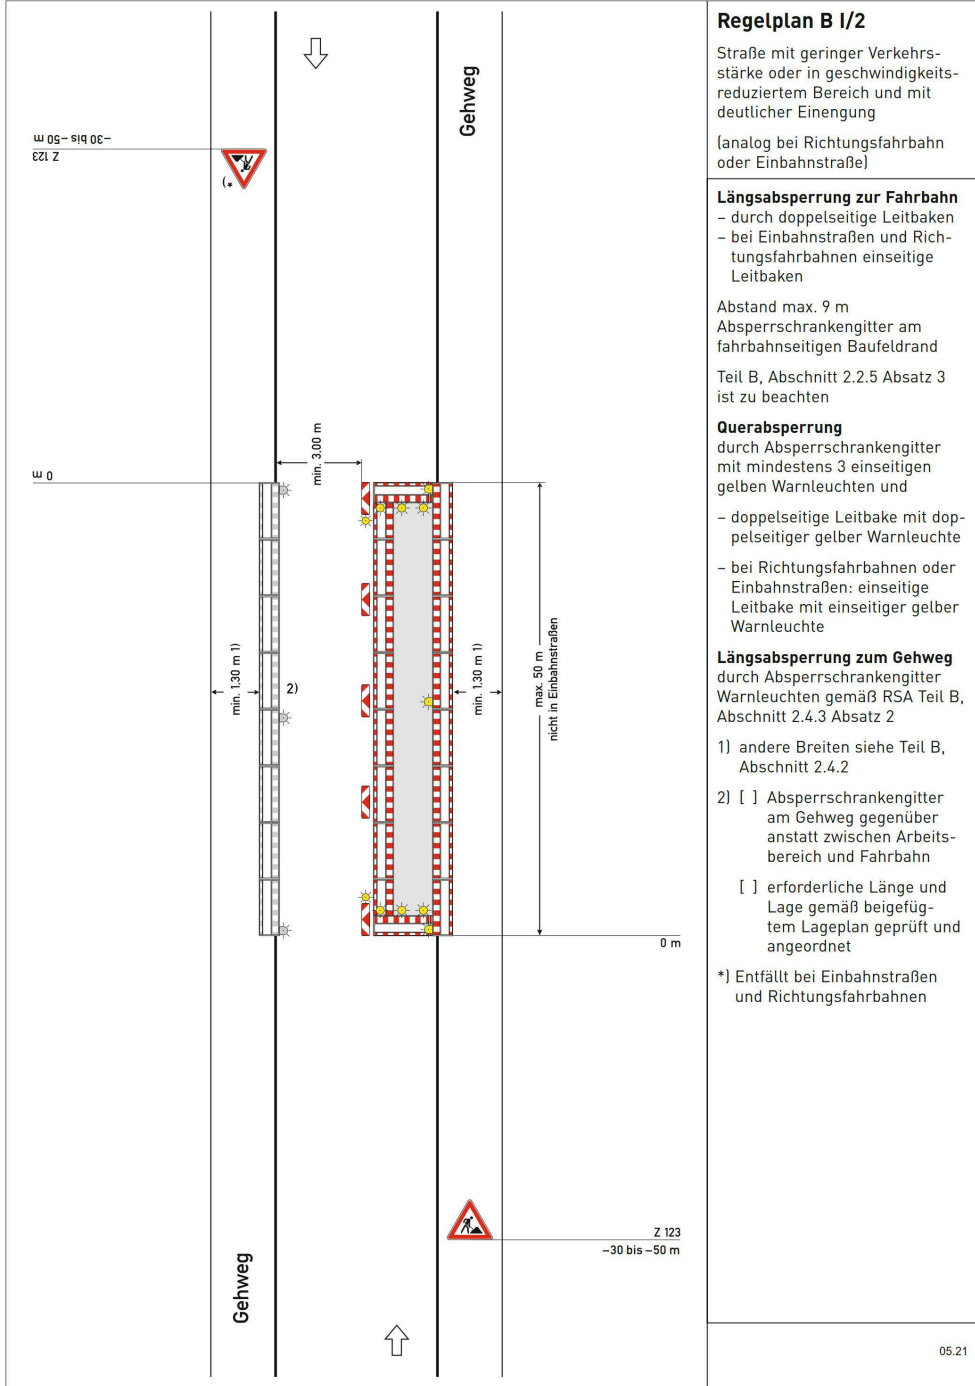

Regelplan B I/15 RSA Handbuch (Sicherung von Arbeitsstellen an Straßen)

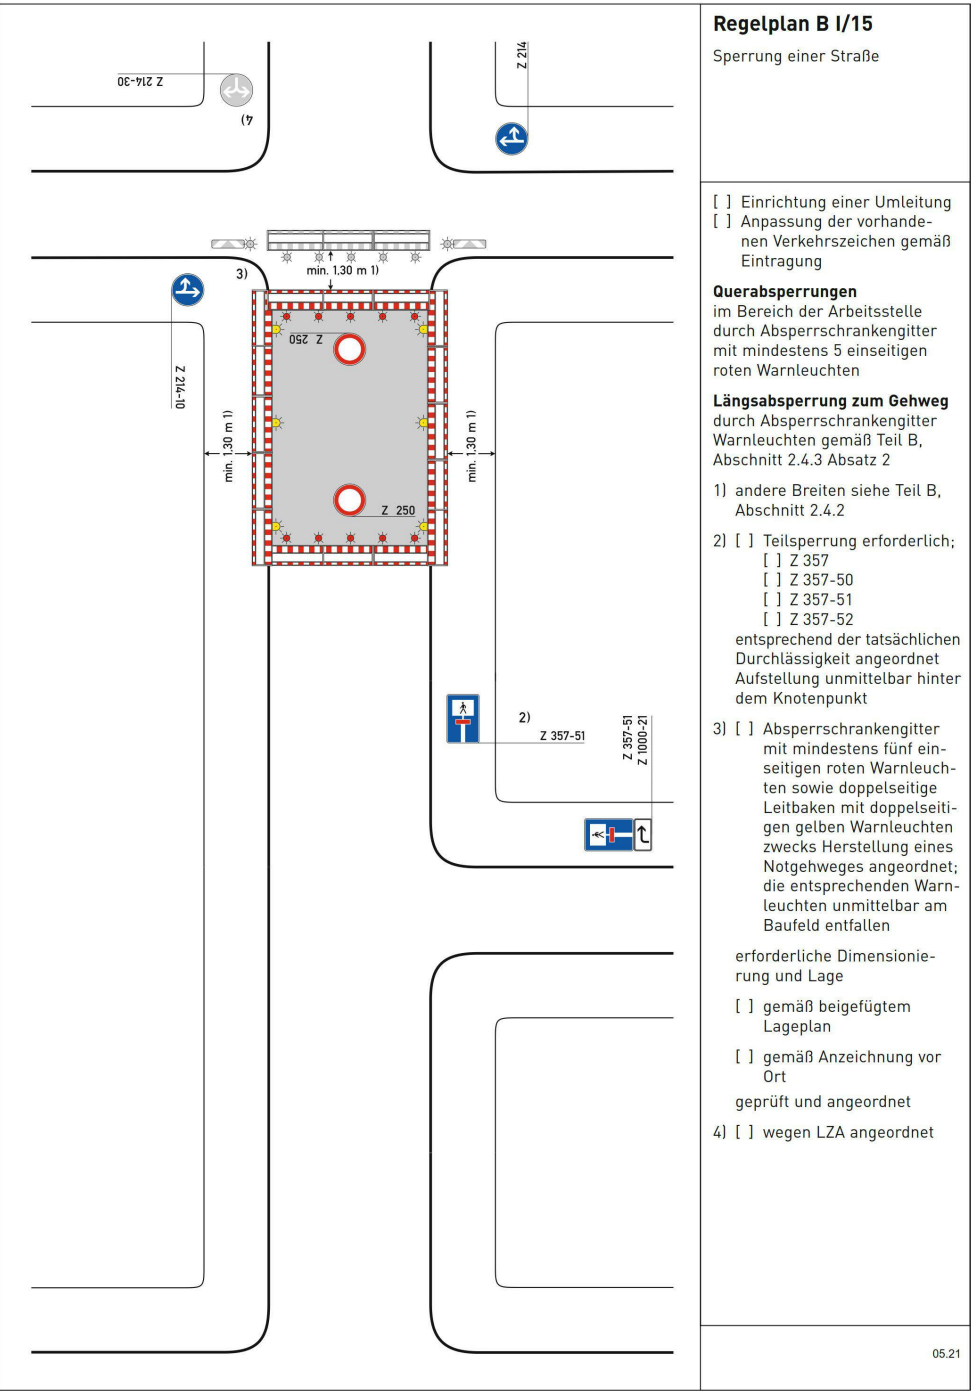

Zeichenerklärung:

- Arbeitsraum
- Sicherheitsraum
- Fahrbahn (min. 3m Breite)

Änderung	Geändert von	Datum	Beschreibung

Gemeindewerke Neunkirchen
Betriebszweig Wasserversorgung
57290 Neunkirchen - Bahnhofstraße 3

Kölner Straße 331a
57290 Neunkirchen
Tel.: 02735 / 7856-0
Fax: 02735 / 7856-7
mail@gewater.de
www.gewater.de

Projektnummer : 21.074
vermessen : 10.2021/06.2022 - Jung
bearbeitet : 08/2026 - Kolvenbach
gezeichnet : 08/2026 - D. Ohrendorf
geprüft :

Projekt:

Verkehrsplanung - Konzept
Ausbau "Obere Liebach"
in Neunkirchen

Planart:

Lageplan

Maßstab: **1:250**

Anlage: **2**

Blatt-Nr.: **5B**

Aufgestellt:

VORABZUG

Neunkirchen, den 04.08.2026

Antragsteller:

VORABZUG

Neunkirchen, den