


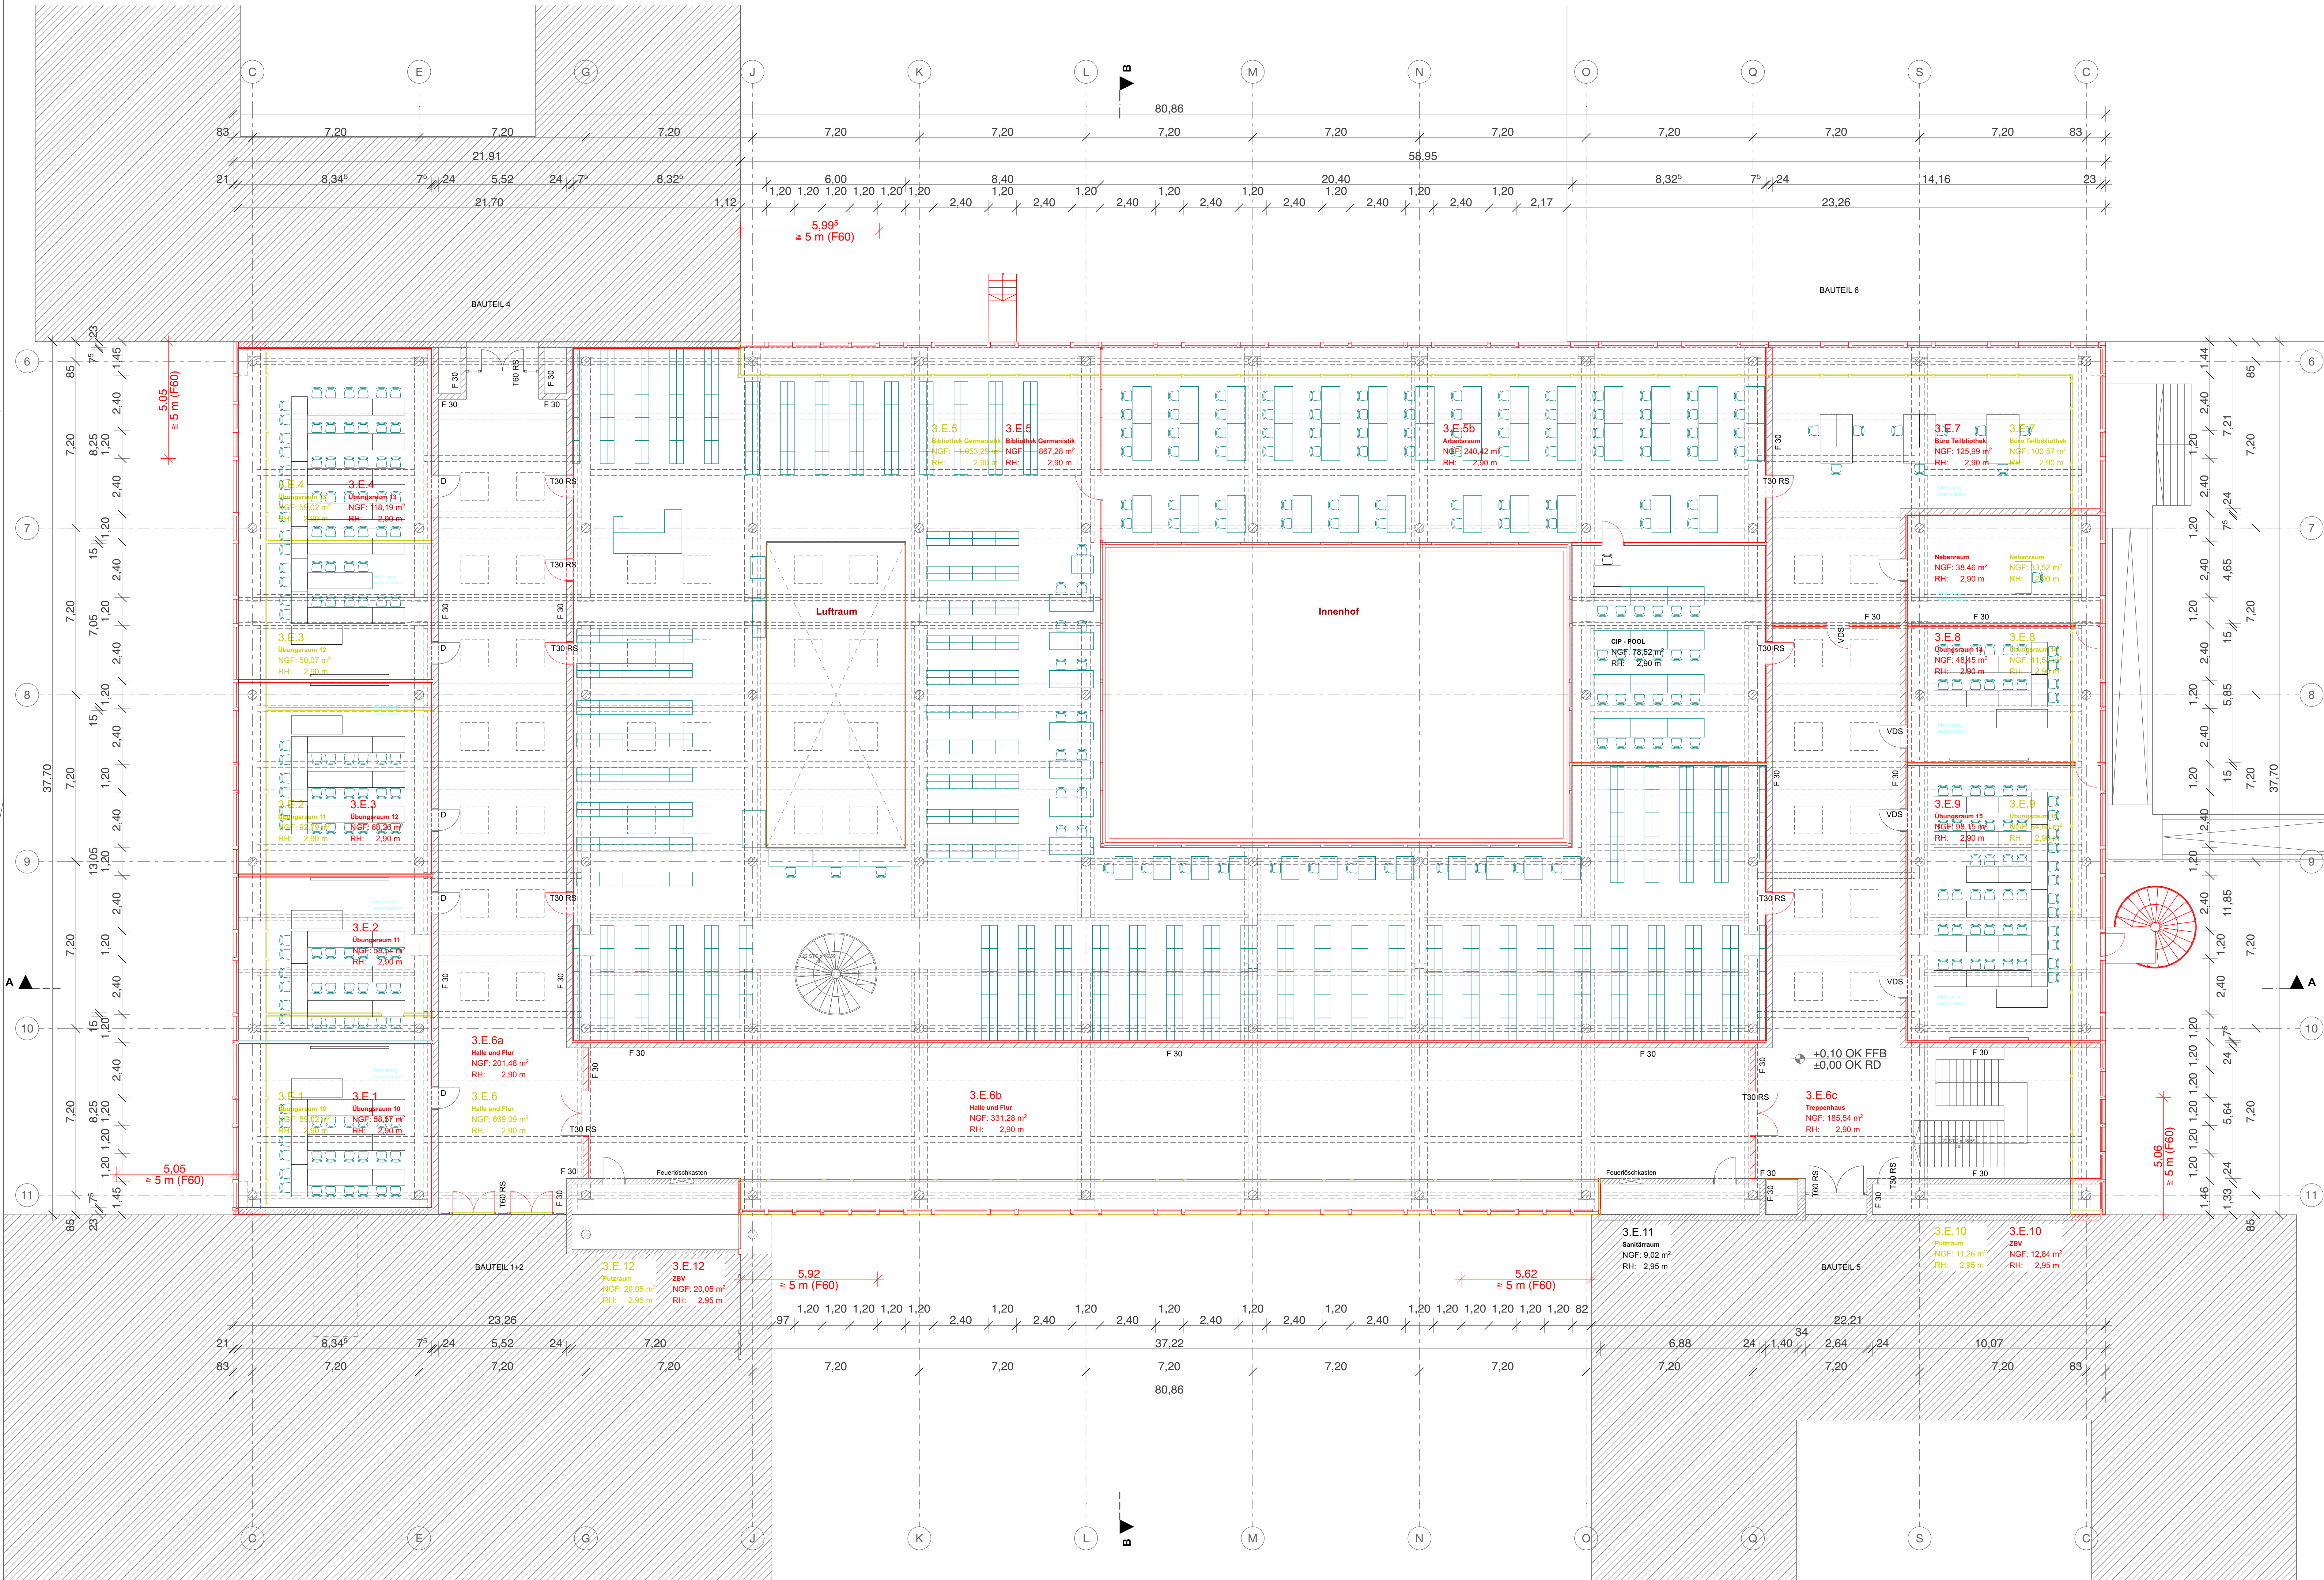

Umbaustatus
Bestand
Neubau
Abbruch


Bestände im Bestand auf Grundlage der durch den Auftraggeber bereitgestellten Unterlagen.
Maße sind vor Ort zu prüfen.

Index-ID	DATUM	ÄNDERUNG	GEZ

BAUHERR
**FREISTAAT BAYERN
STAATLICHES BAUAMT WÜRZBURG**
VERGLEICHENSTRASSE 6, 97082 WÜRZBURG, TEL. 0931 / 340-2771, E-MAIL: projekt@bauamt.bayern.de

PROJEKT
**UNIVERSITÄT WÜRZBURG - INSTITUTE AM HUBLAND
ENERGETISCHE SANIERUNG BT3
PHILOSOPHISCHE FAKULTÄT**

OBJEKTBÄNUNG

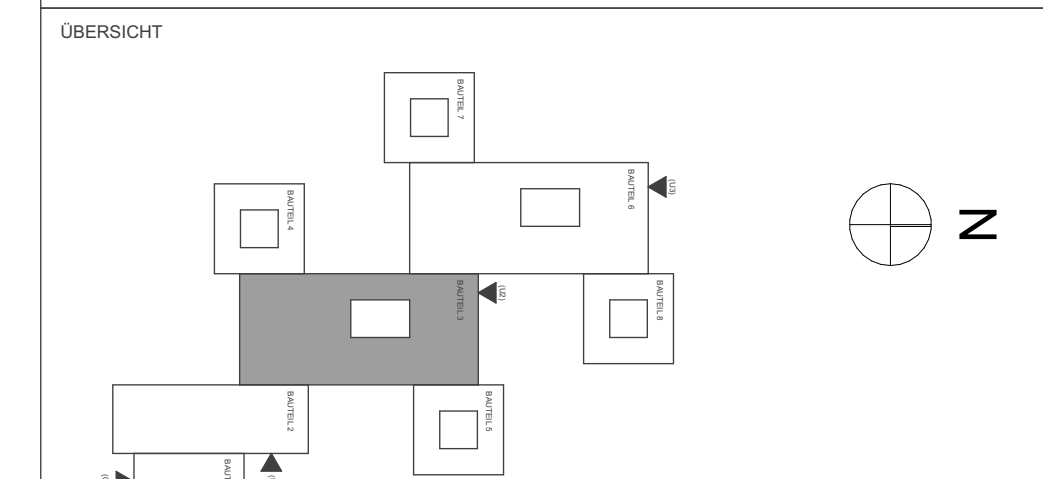

Alle Höhenangaben beziehen sich auf NN (DIN 1345) oder auf die Höhe des Geländes (DIN 1345).

PROJEKT
Philosophische Fakultät
Universität Würzburg - Institute am Hubland
Am Hubland
97074 Würzburg

INHALT
Grundriss Erdgeschoss

STATUS
AUSSCHREIBUNG
MAßSTAB
1:100
DATUM
18.08.2026

DATE
REFERENZARCHITEKT
PLANFORMAT
DWG
BEARBEITET
ZM

PLANNUMMER

P4_PH01-A-GR-BT3-EG-__-__

Verantwortung für die
Vollständigkeit der
Veränderung oder
Veränderung des
Bestandes ist nur mit
Zustimmung des Auftraggebers
übertragbar.