


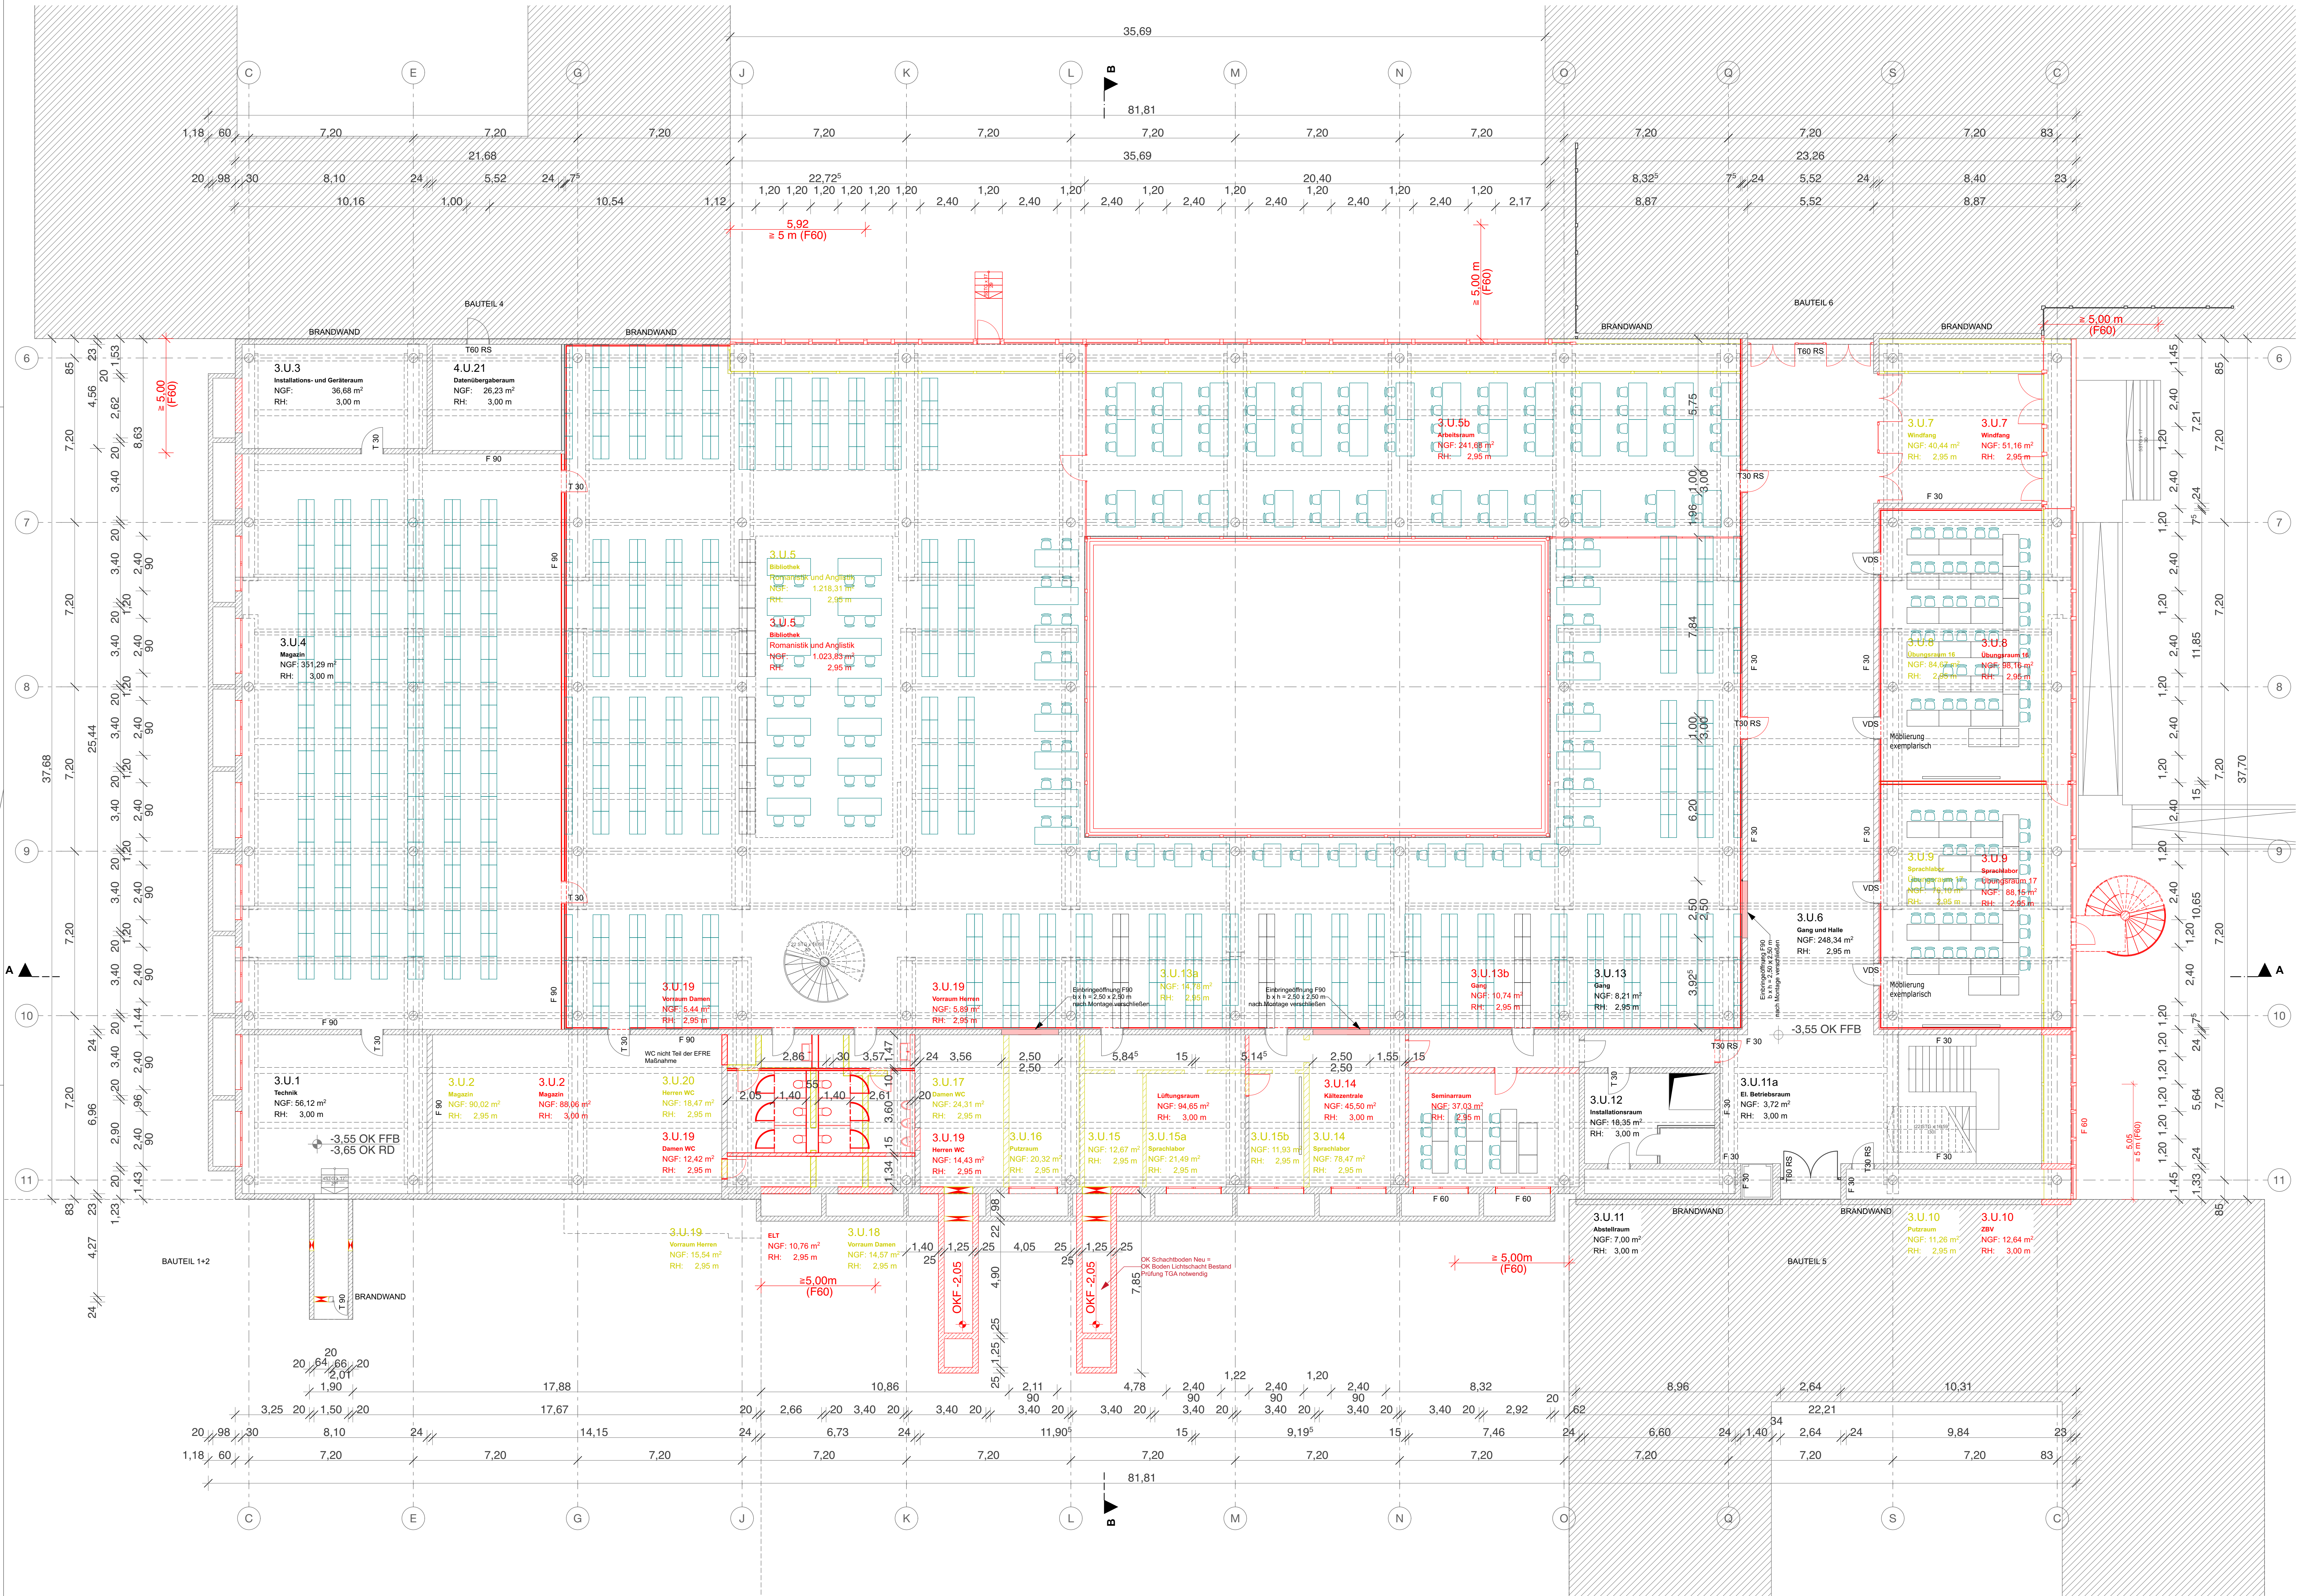

Umstatus
Bestand
Neubau
Abbruch


Bestand im Bestand auf Grundlage der durch den Auftraggeber bereitgestellten Unterlagen.
Maße sind vor Ort zu prüfen.

Index-ID	DATUM	ÄNDERUNG	GEZ

BAUHERR
**FREISTAAT BAYERN
STAATLICHES BAUAMT WÜRZBURG**
WISSENSCHAFTSSTRASSE 6, 97082 WÜRZBURG, TEL. 0931 / 330-2771, E-MAIL: poststelle@bauamt.bayern.de

PROJEKT
**UNIVERSITÄT WÜRZBURG - INSTITUTE AM HUBLAND
ENERGETISCHE SANIERUNG BT3
PHILOSOPHISCHE FAKULTÄT**

OBJEKTBESCHREIBUNG

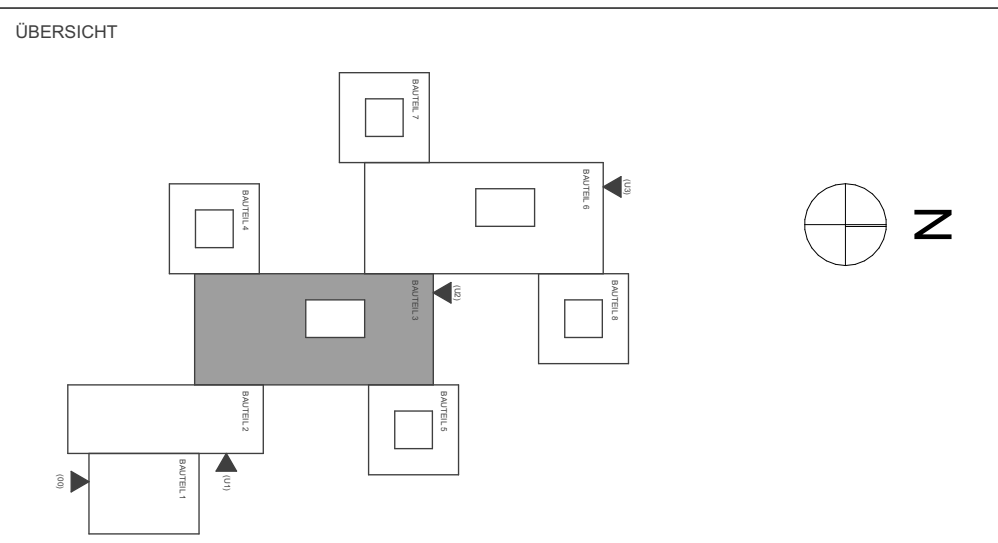

Alle Höhenangaben bezogen auf NN (DIN 1345) in m (NN)

PROJEKT
Philosophische Fakultät
Universität Würzburg - Institute am Hubland
Am Hubland
97074 Würzburg

INHALT
Grundriss Untergeschoss

STATUS
AUSSCHREIBUNG
MAßSTAB
1:100
DATUM
18.08.2026

DATE
REFERENZARCHITEKT
PLANFORMAT
DWG
BEARBEITET
ZM

PLANNUMMER
P4_PH01-A-GR-BT3-UG_--_