
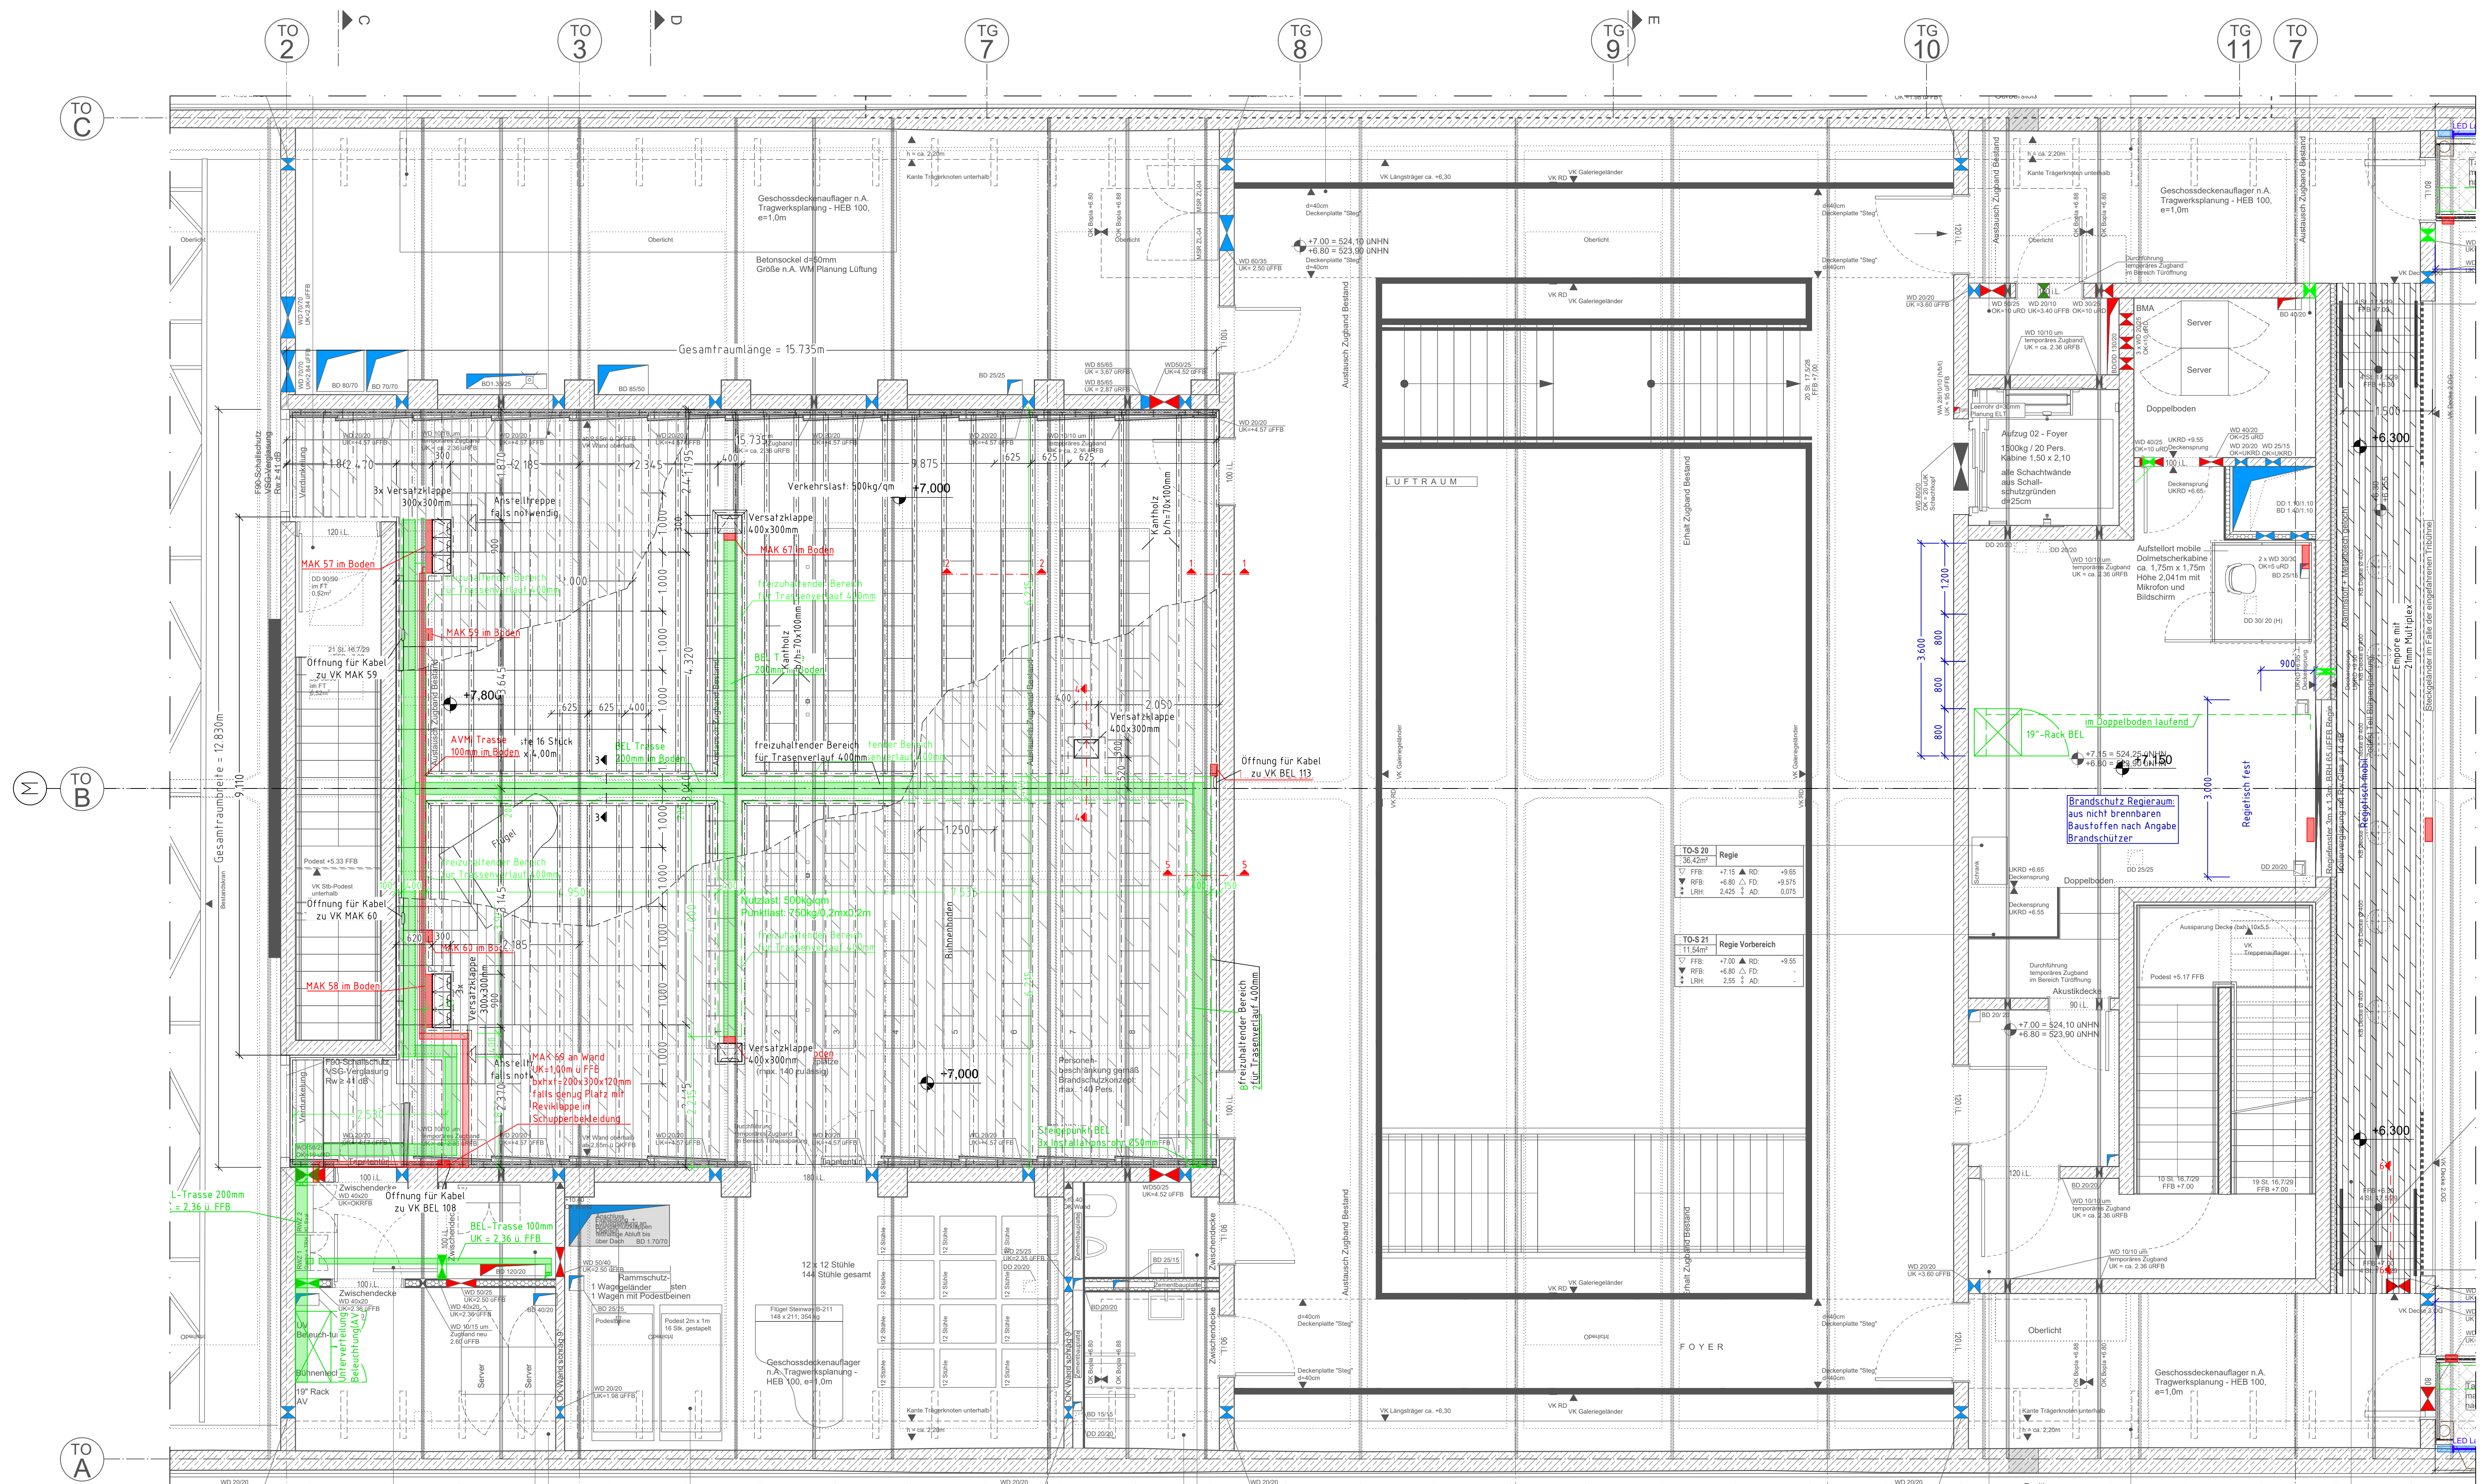
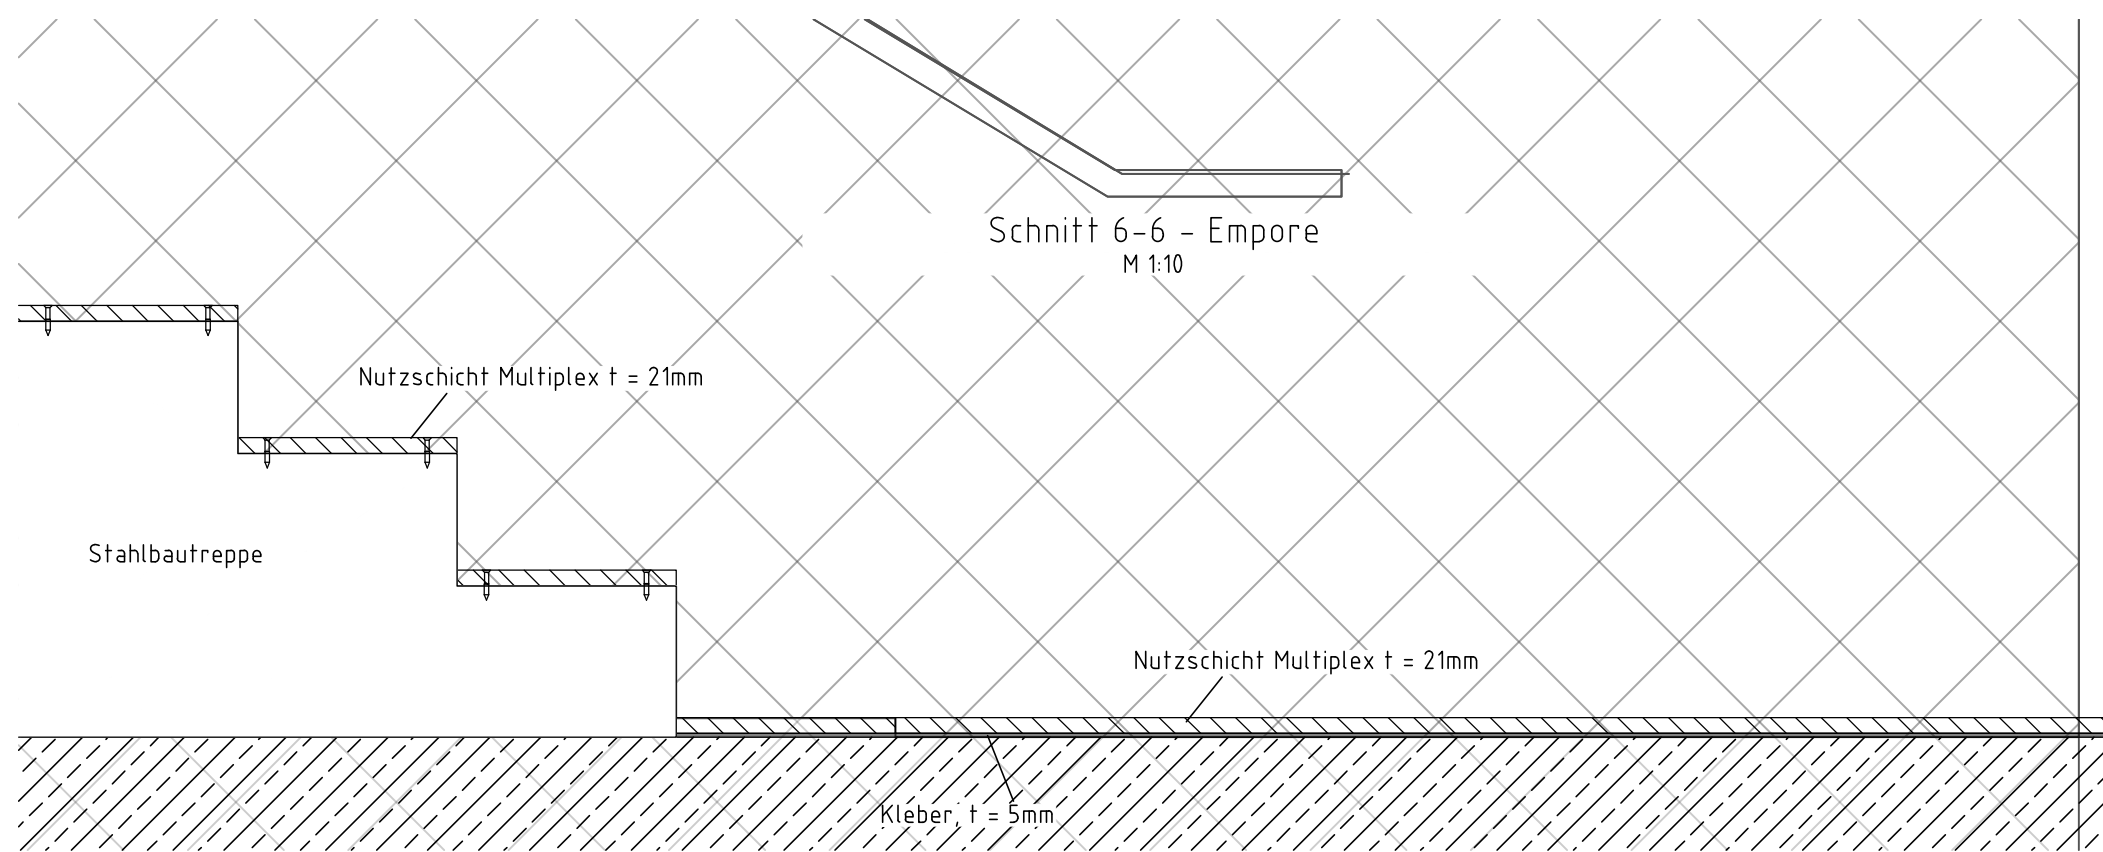


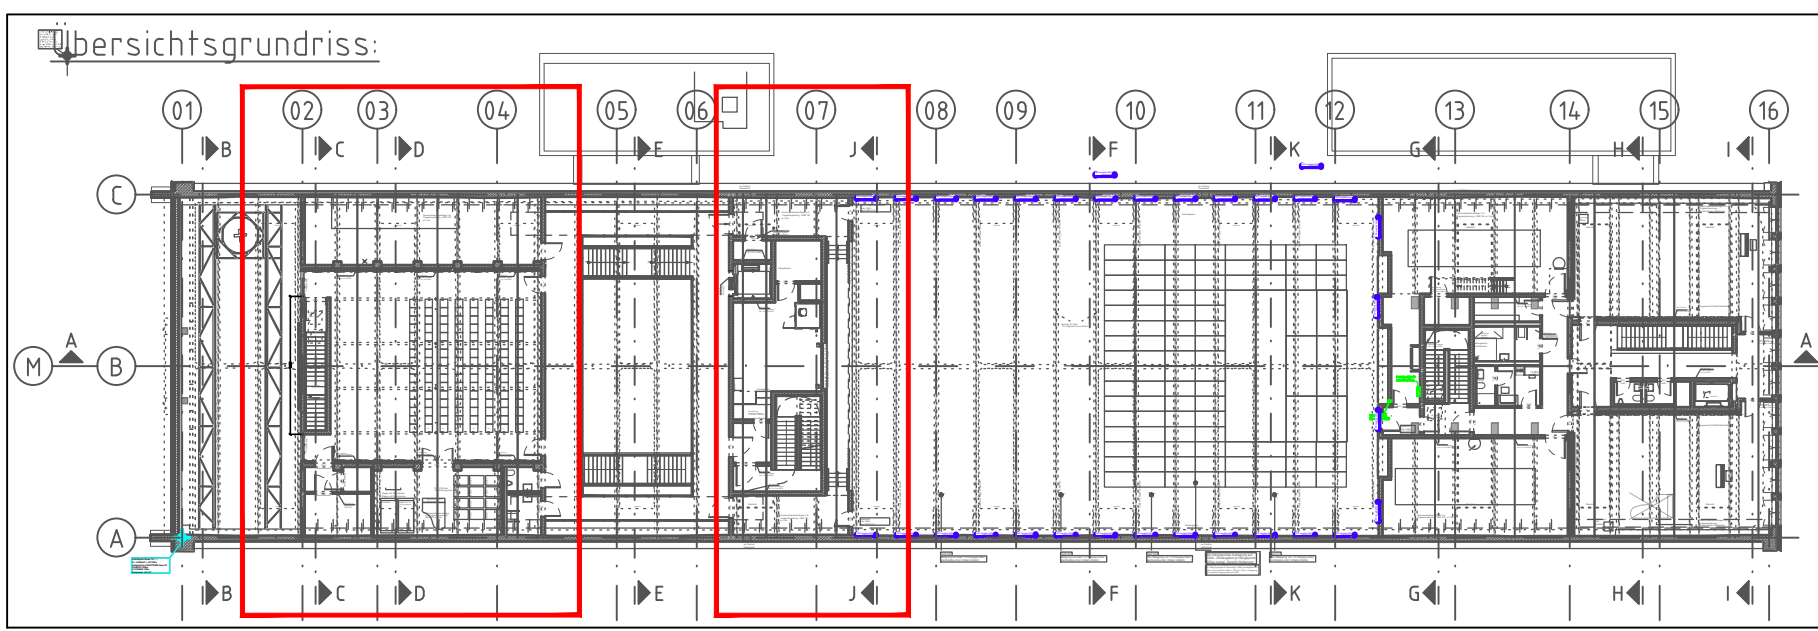

Planung nach Aufmaß gemäß LV in Verantwortung AN. Ca. Maße sind Orientierungsmaße, die durch Aufmaß am Bauteil in der W+M Planung präzisiert werden müssen.

GRUNDLAGE ARCHITEKTENPLÄNE			
Import	Datum	Inhalt	eingefügt
Architekt	08.08.2021	'JTH-A-ARC-TO-02-1210-1A0'	mo
Architekt	04.05.2022	'JTH-A-ARC-TO-02-1210-1A2'	rw
Architekt	13.04.2023	'JTH-A-ARC-TO-02-1210-1A3'	mo
Architekt	14.10.2024	'JTH-A-ARC-TO-02-1210-00'	mo

BEZUGSHÖHEN EFH TO / TG $\pm 0.00 = 517,10$ ÜNN EFH JU $\pm 0.00 = 517,30$ ÜNN
ALLE MAßE SIND AM BAU ZU PRÜFEN!
TÜR- UND BRÜSTUNGSHÖHEN BEZIEHEN SICH AUF OK FFB!
Zusätzlich zu den Eintragungen im Plan ist das Brandschutzkonzept zu beachten!
Alle Ausführungspläne sind nur gültig in Verbindung mit den Unterlagen der Fachingenieure!

[illegible]

JTH-A-BPL-TO-O2-9311	-00	9311
PLANCODE	INDEX	PLANNUMMER

JUTIER- UND TONNENHALLE MÜNCHEN
Kreativquartier München, Dachauerstraße 110, 80536 München

Tonnenhalle AUSFÜHRUNGSPLANUNG
Bühnenholz - Grundriss
2.Obergeschoss - kleiner Saal
2.Obergeschoss - Empore Ausschreibungsgrundlage

BAUHERR	FACHPLANER
Landeshauptstadt München	
vertreten durch	
Baureferat Hochbau H11	
Friedenstraße 40, 81669 München	

ARCHITEXT		DATUM, UNTERSCHRIFT	
Maßstab: 1:50, 1:10		DATUM, UNTERSCHRIFT gezeichnet: mo. 26.10.2021 bearbeitet: mo. 25.05.2023	