



Rampenbauwerk TG
Unterhalb

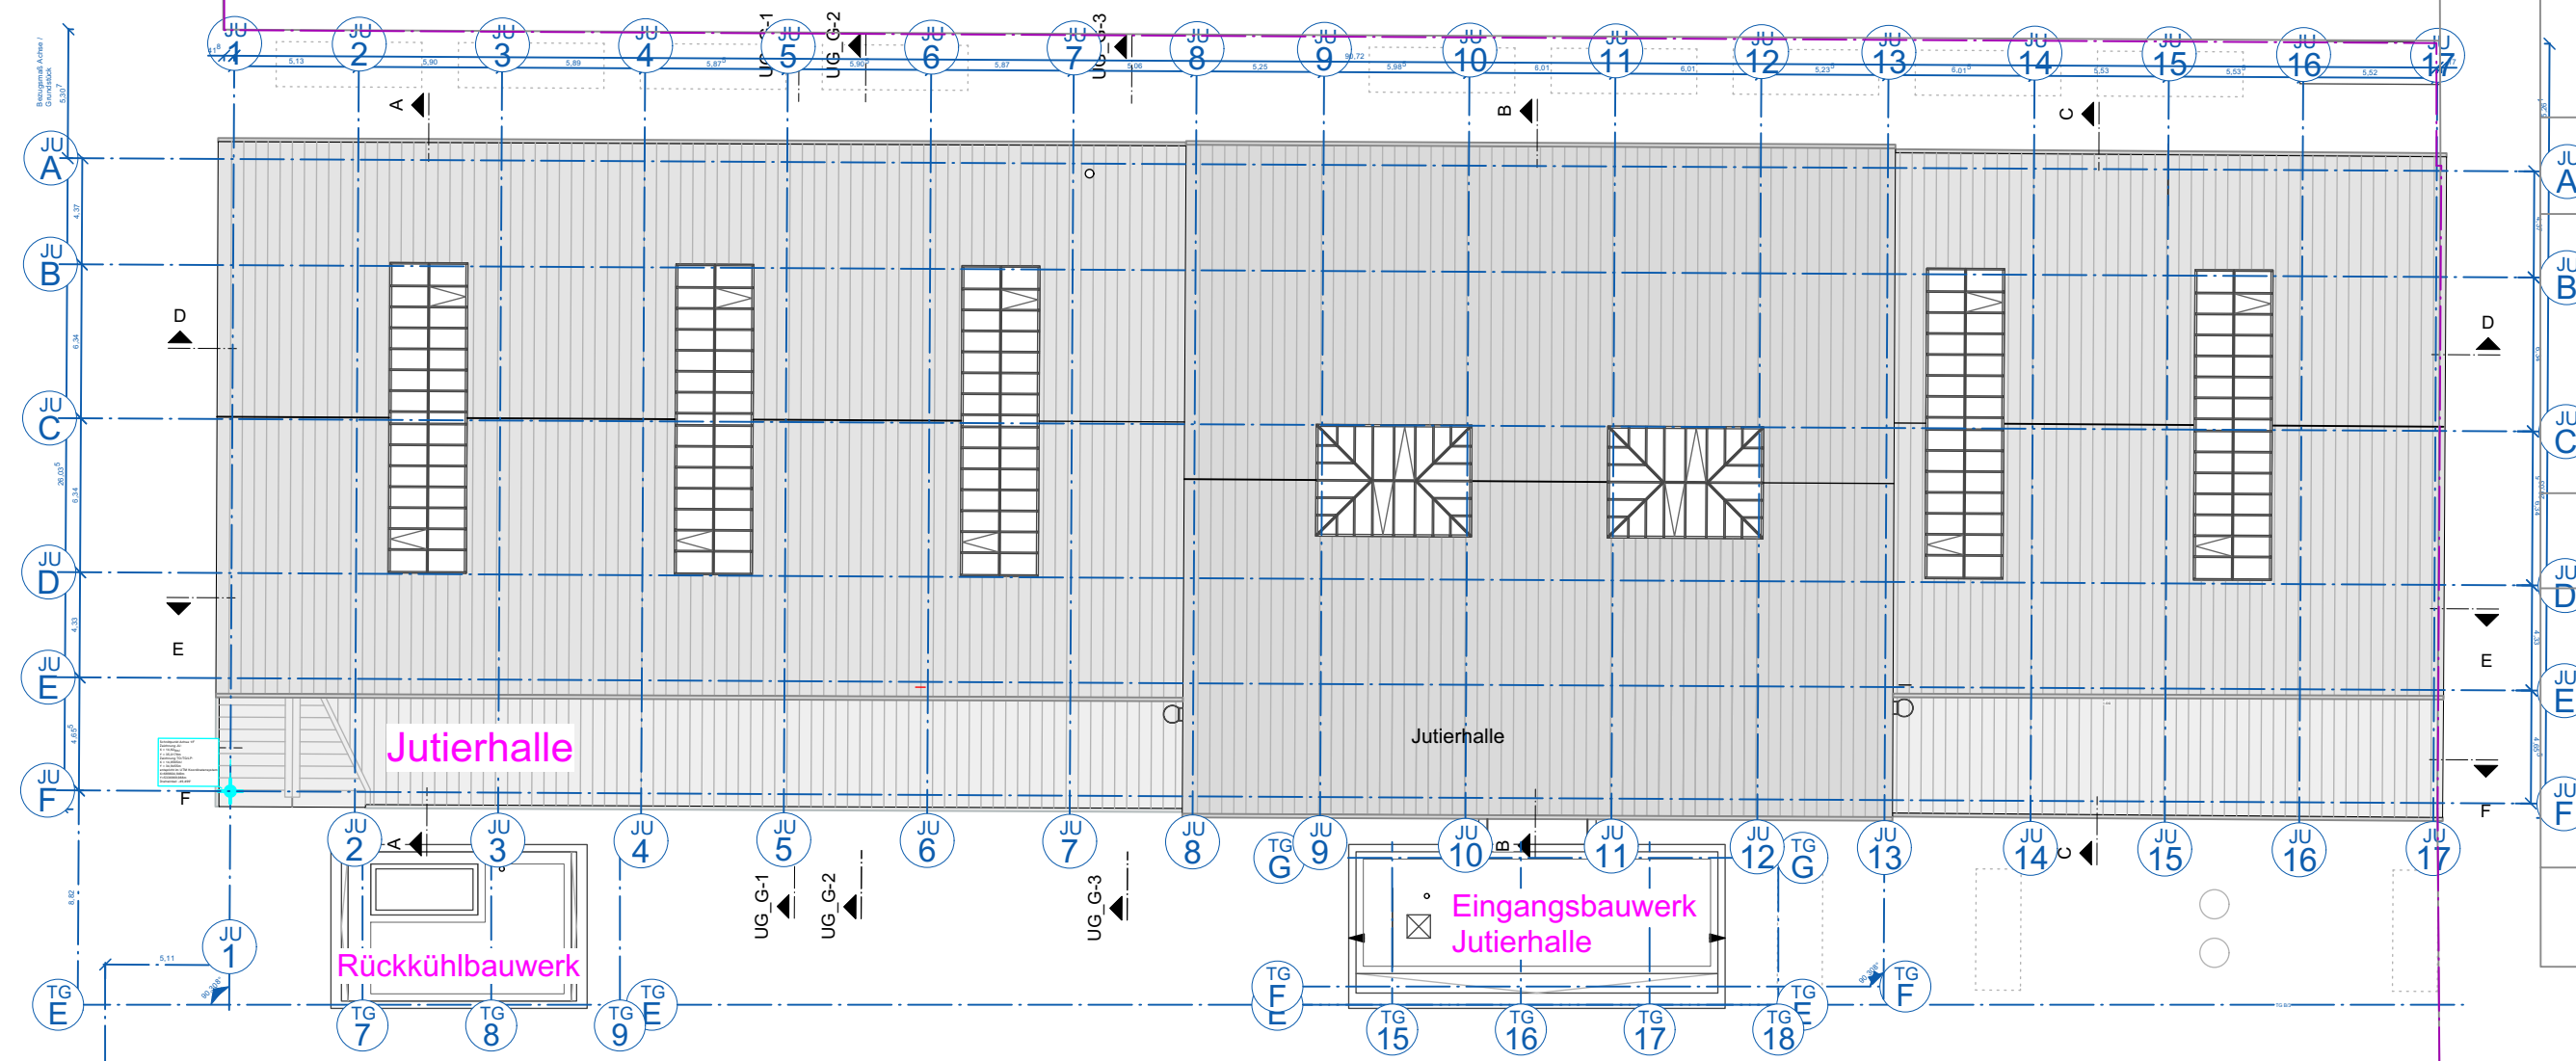

Tiefgarage

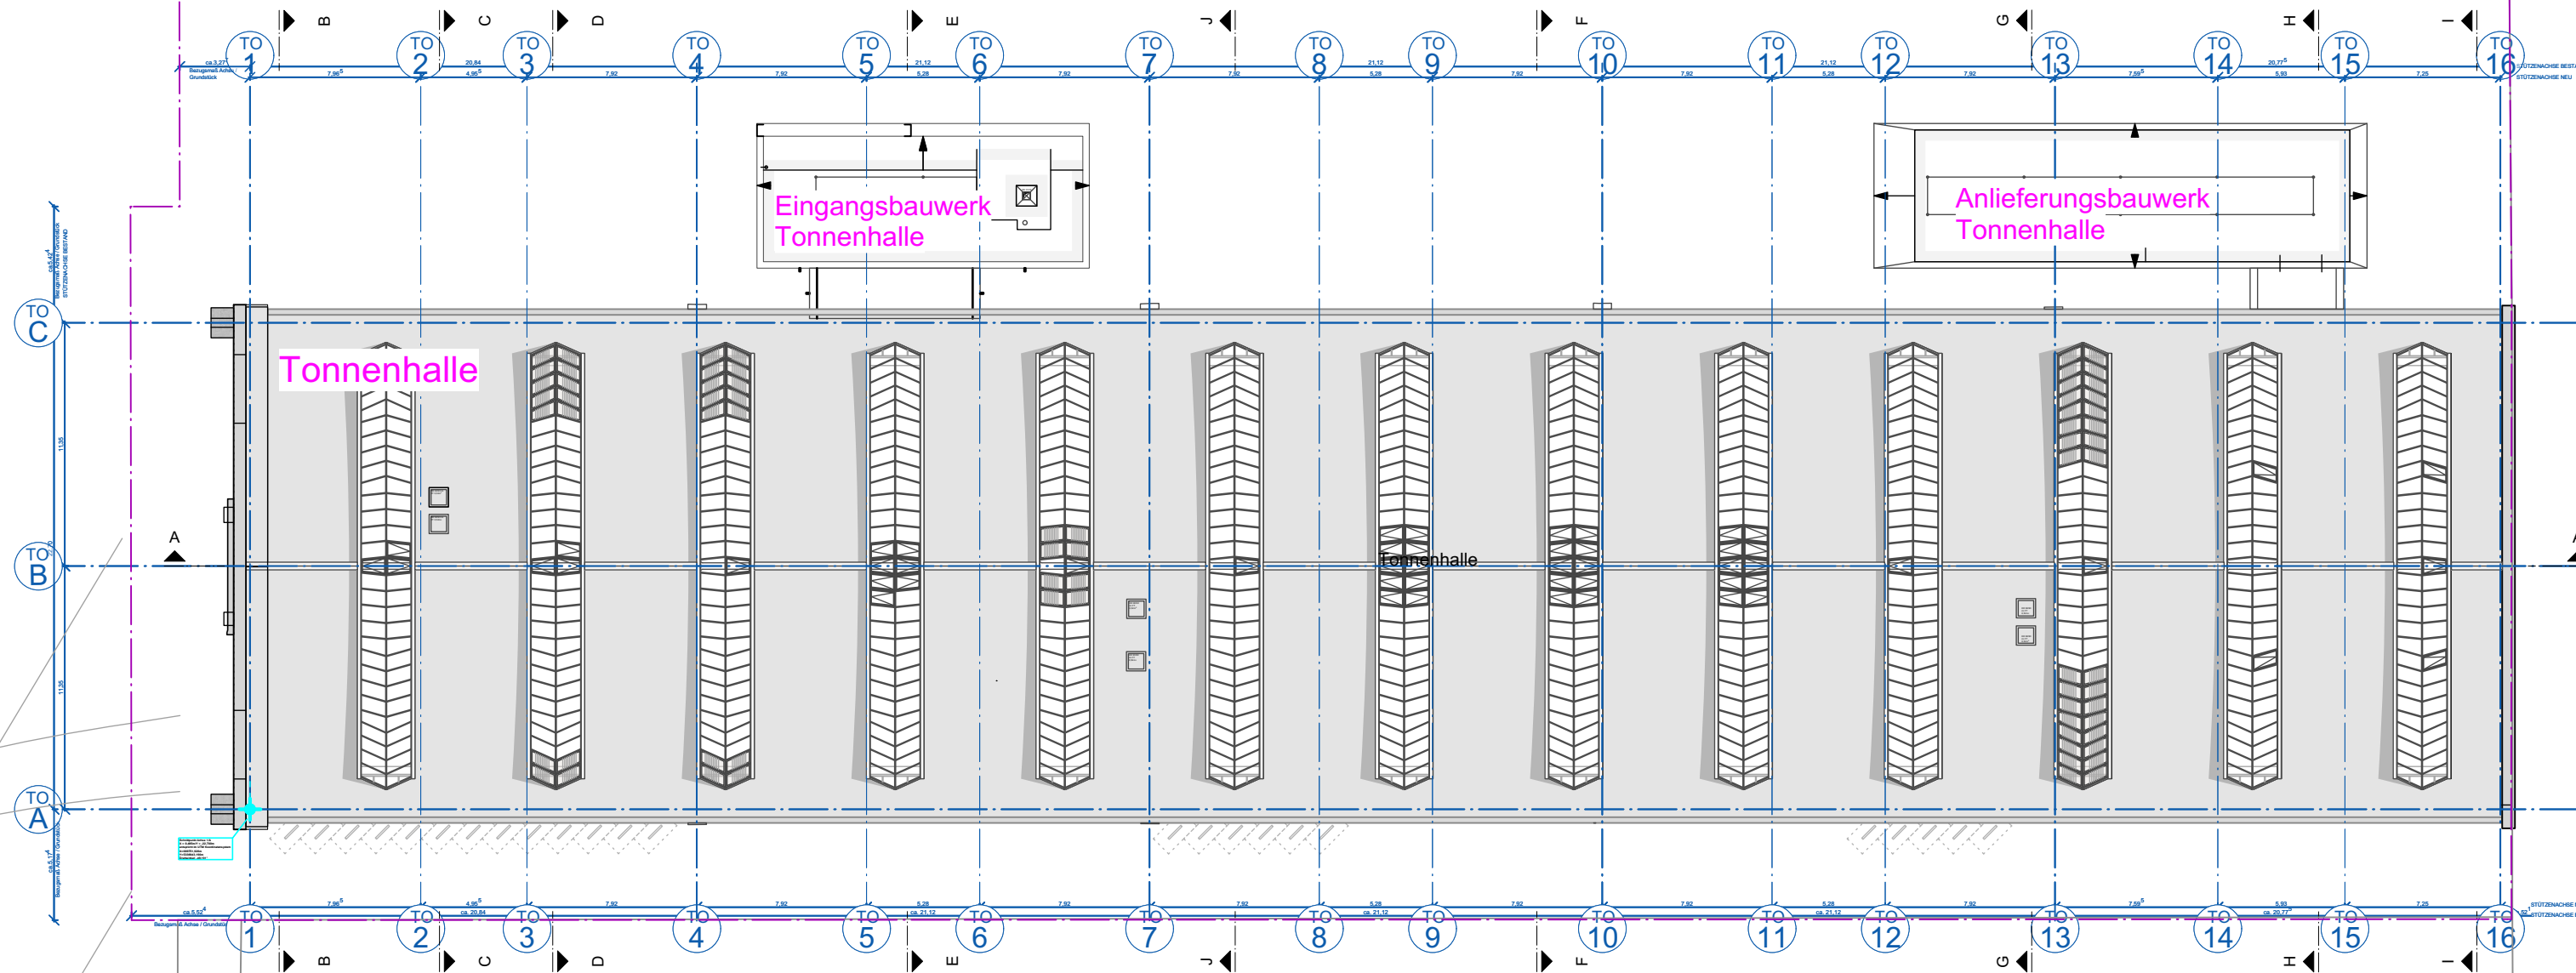

U - 1756 Freddie-Mercury-Straße

VC	26.06.20	MG	Eingangsbaukörper neu
VB	06.05.20	MG	Platz neu
Index	Datum	Bearbeiter	Änderung
JUTIER- UND TONNENHALLE MÜNCHEN			
Landeshauptstadt München vertreten durch Baureferat Hochbau H11 Friedenstraße 40, 81660 München		Planungsphase: AUSFÜHRUNGSPLANUNG	
		Planinhalt: Übersicht Achsen - Lageplan Dachaufsicht	
AUSCHREIBUNGSGRUNDLAGE		Plancode: JTH-A-ARC-XX-LP-0351	
		Maßstab: 1 :300	Plangröße: A2