


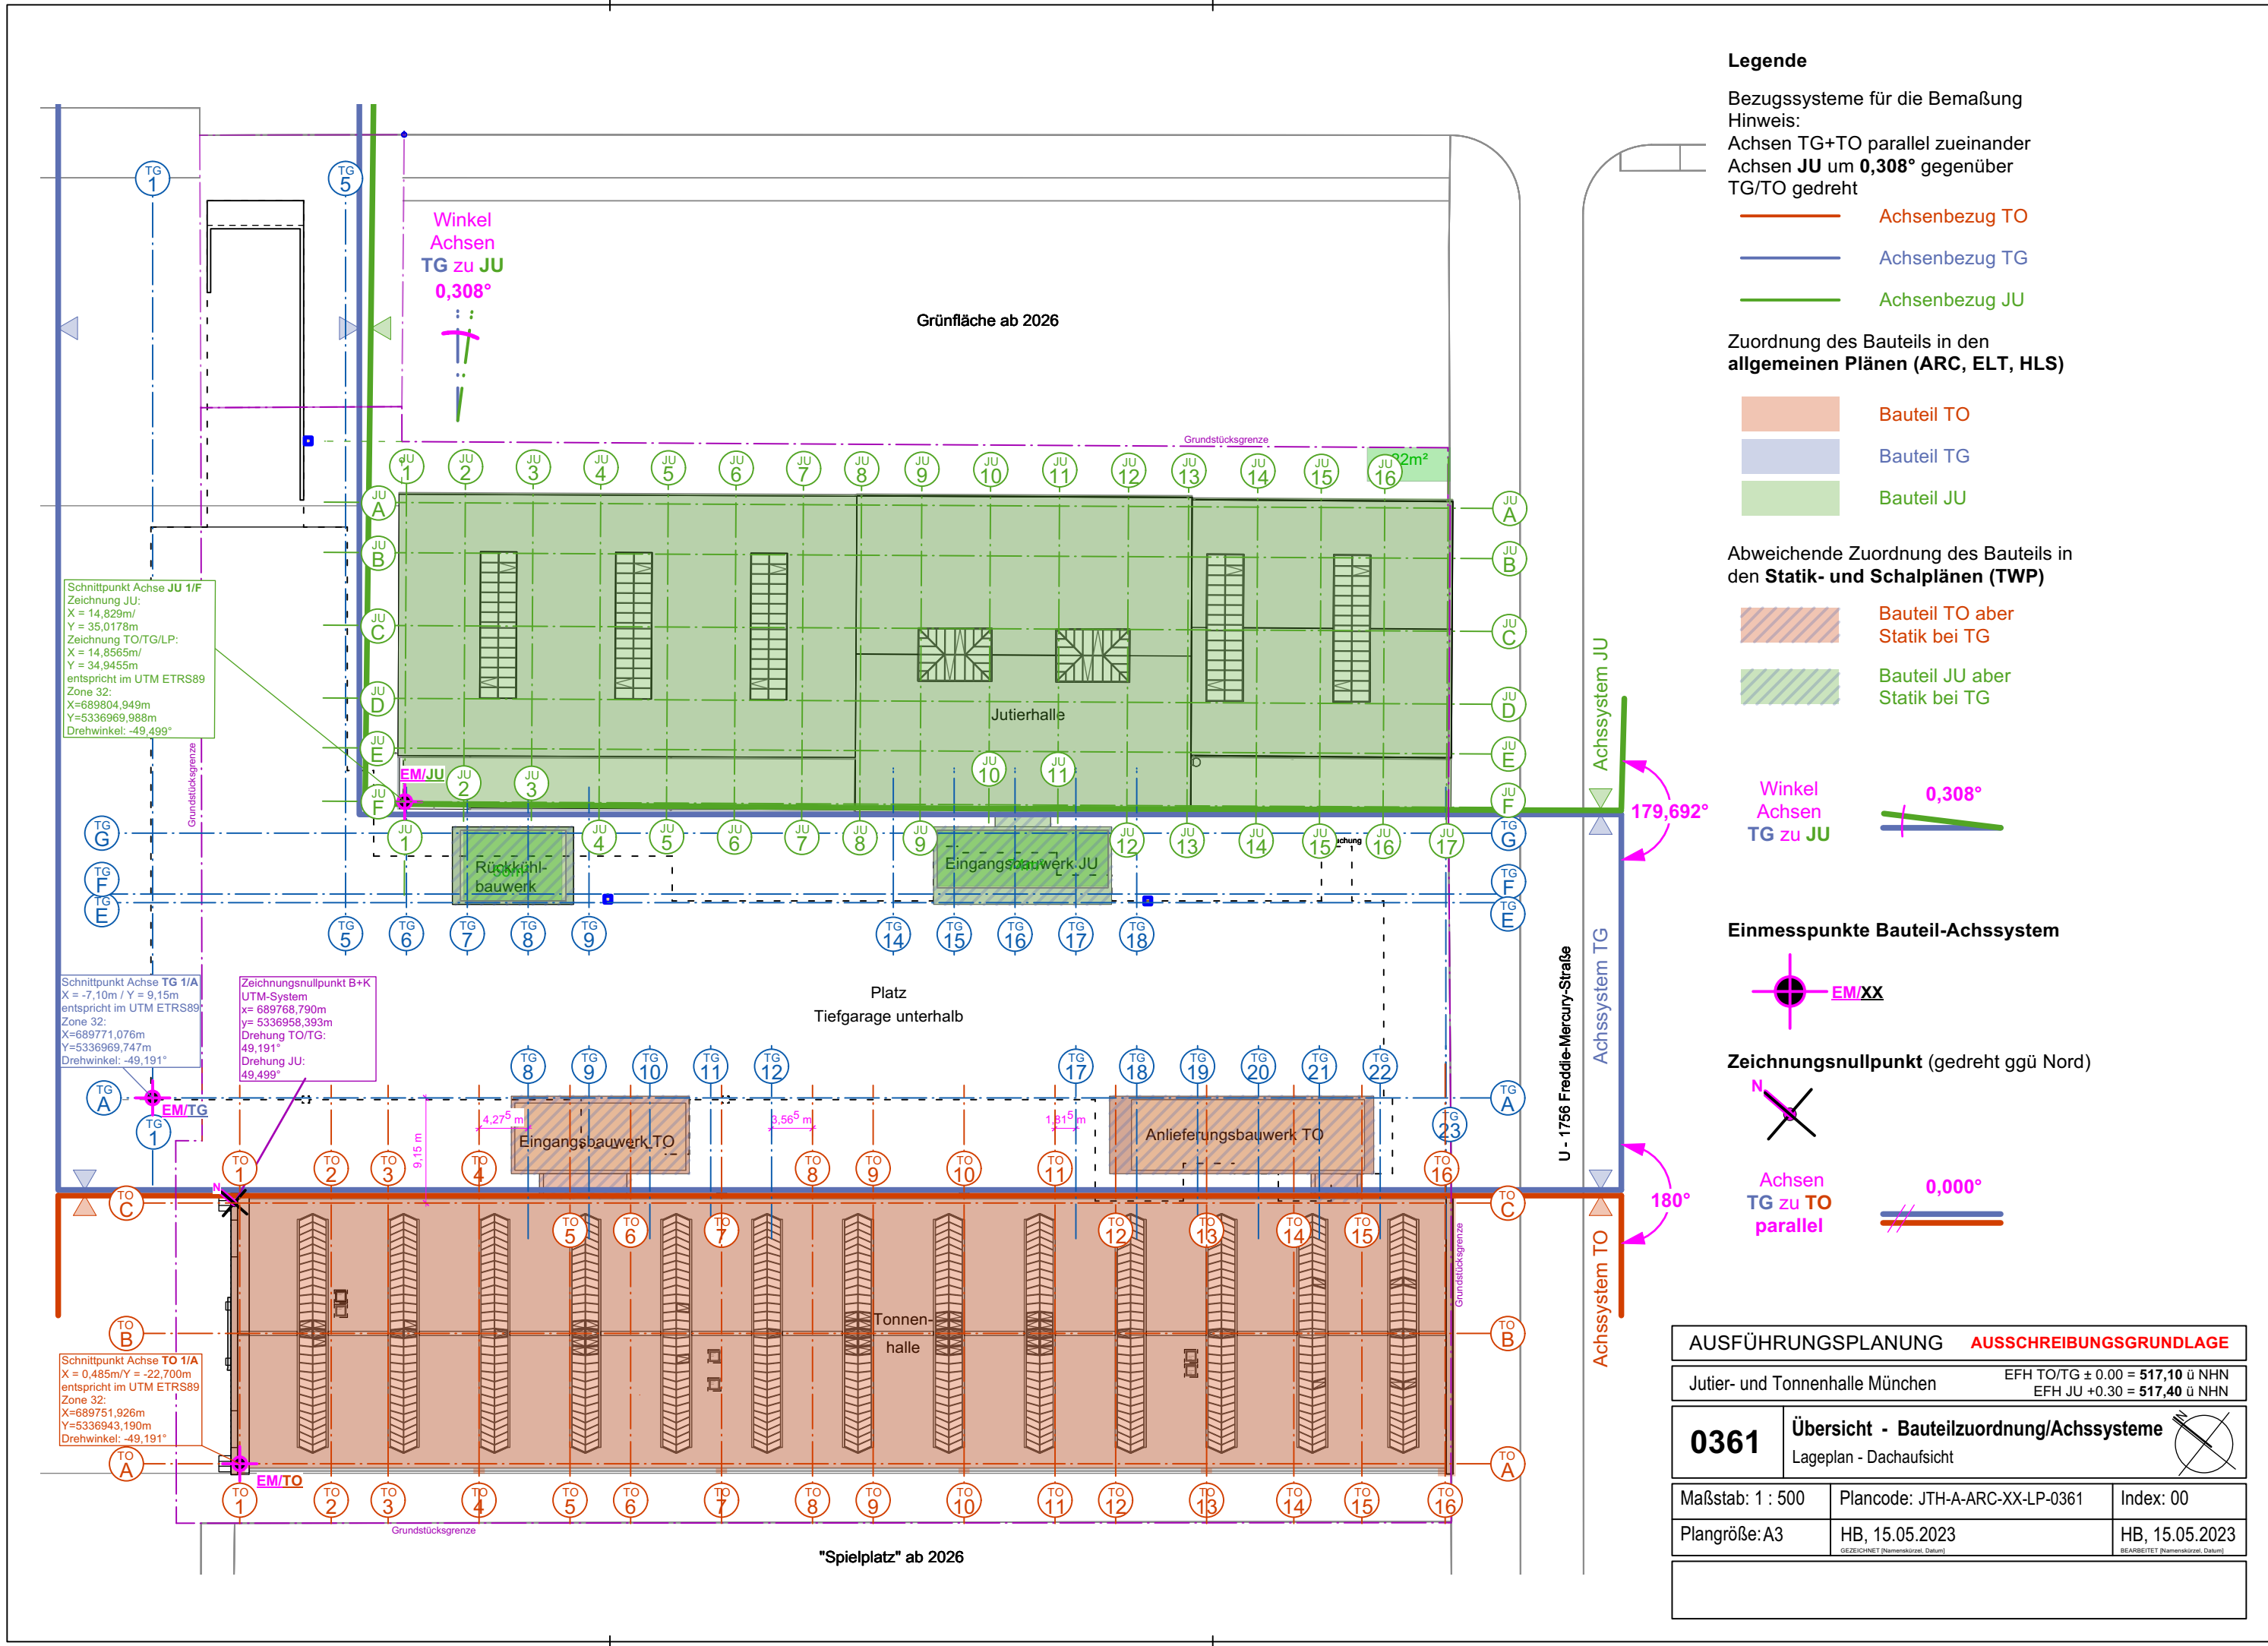

Legende

Bezugssysteme für die Bemaßung
Hinweis:
Achsen TG+TO parallel zueinander
Achsen JU um 0,308° gegenüber
TG/TO gedreht

- Achsenbezug TO
- Achsenbezug TG
- Achsenbezug JU

Zuordnung des Bauteils in den
allgemeinen Plänen (ARC, ELT, HLS)

- Bauteil TO
- Bauteil TG
- Bauteil JU


Abweichende Zuordnung des Bauteils in
den Statik- und Schalplänen (TWP)

- Bauteil TO aber
Statik bei TG
- Bauteil JU aber
Statik bei TG

Einmesspunkte Bauteil-Achssystem



Zeichnungsnullpunkt (gedreht ggü Nord)

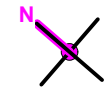

- Achsen
TG zu TO
parallel

AUSFÜHRUNGSPLANUNG		AUSSCHREIBUNGSGRUNDLAGE
Jutier- und Tonnenhalle München		EFH TO/TG ± 0.00 = 517,10 ü NHN EFH JU +0.30 = 517,40 ü NHN
0361	Übersicht - Bauteilzuordnung/Achssysteme Lageplan - Dachaufsicht	
Maßstab: 1 : 500	Plancode: JTH-A-ARC-XX-LP-0361	Index: 00
Plangröße: A3	HB, 15.05.2023	HB, 15.05.2023