


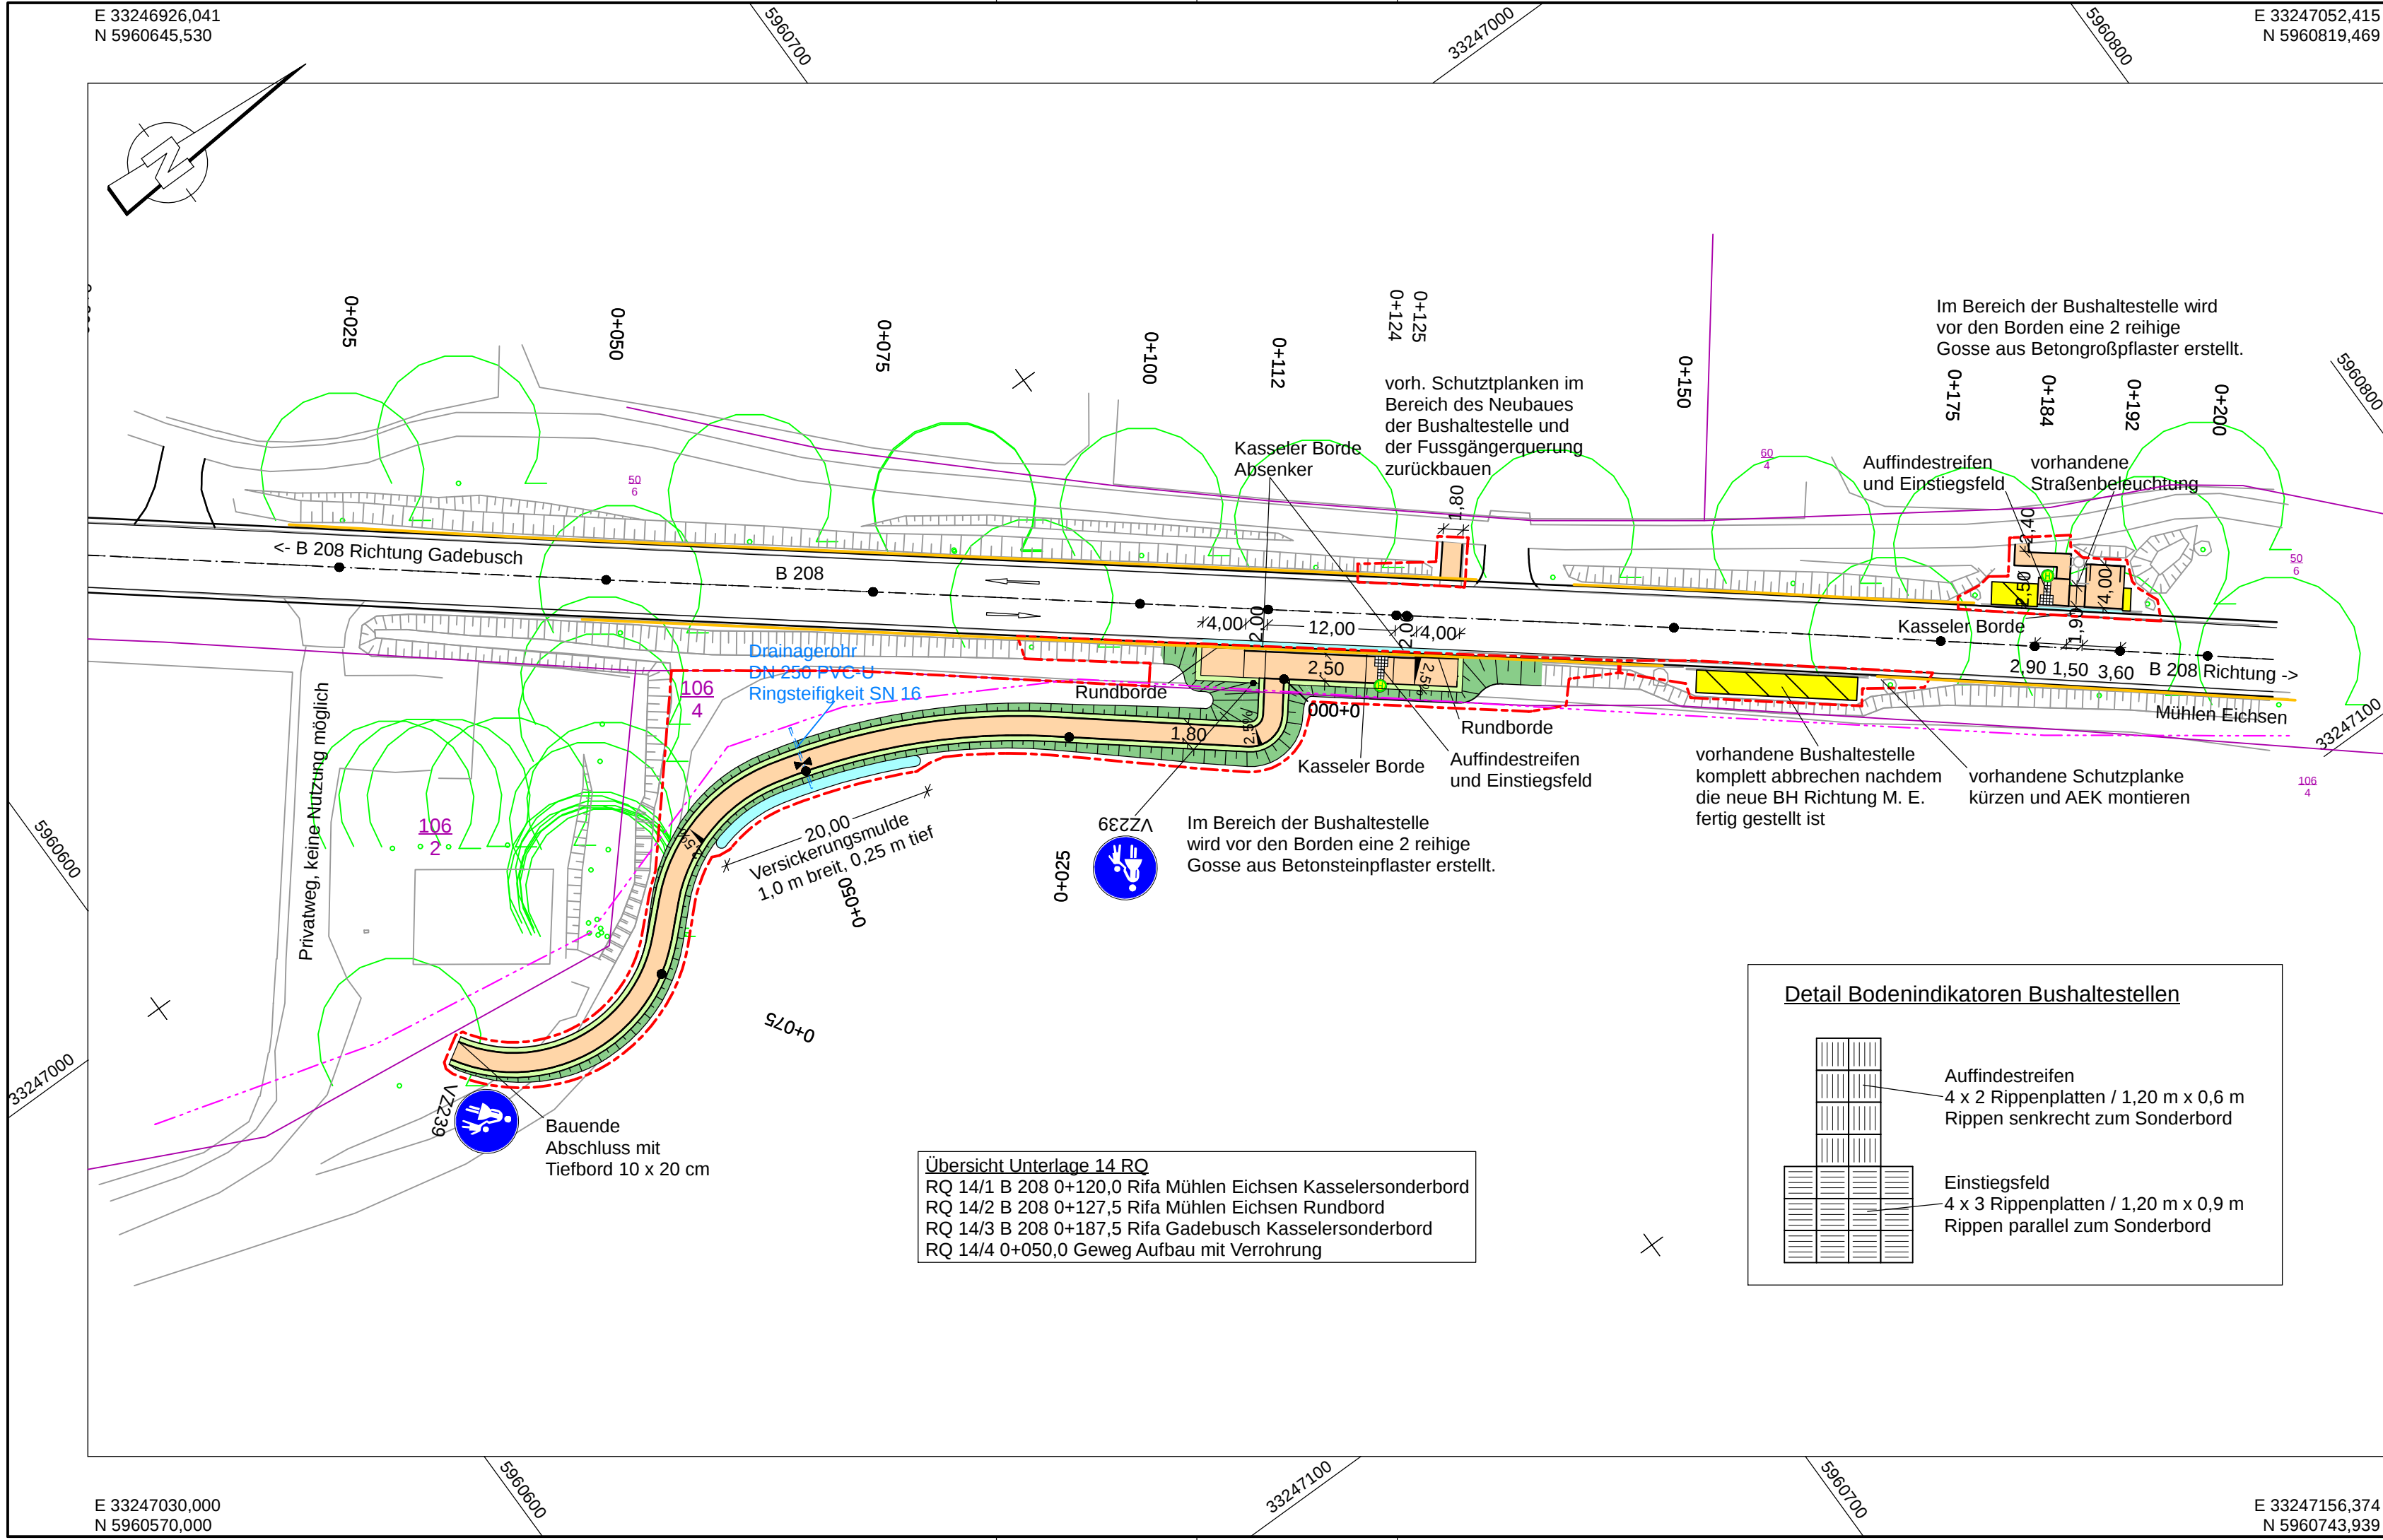

	Datum	Name
	bearbeitet	
	gezeichnet	

	Datum	Name
	bearbeitet	
	gezeichnet	

AendNr	AendArt	AendDatum	AendZeichen
Nr.	Art der Änderung	Datum	Zeichen

Ausführungsplanung

Straßenbauverwaltung Schwerin, Pampower Straße 68, 19061 Schwerin	Unterlage / Blatt-Nr.: 3 / 1 Übersichtslageplan
Straße / Abschn.-Nr. / Station: B 208 Abs 110 0+715 bis B 208 Abs 110 0+930	Maßstab: 1:500
PROJIS-Nr.: 222196	

Umbau und Neubau der Bushaltestellen bei Paetrow an der B 208

Bau-km 0+715 bis 0+930	
aufgestellt: Nele Schüller	
Schwerin, den 25.08.2026	