


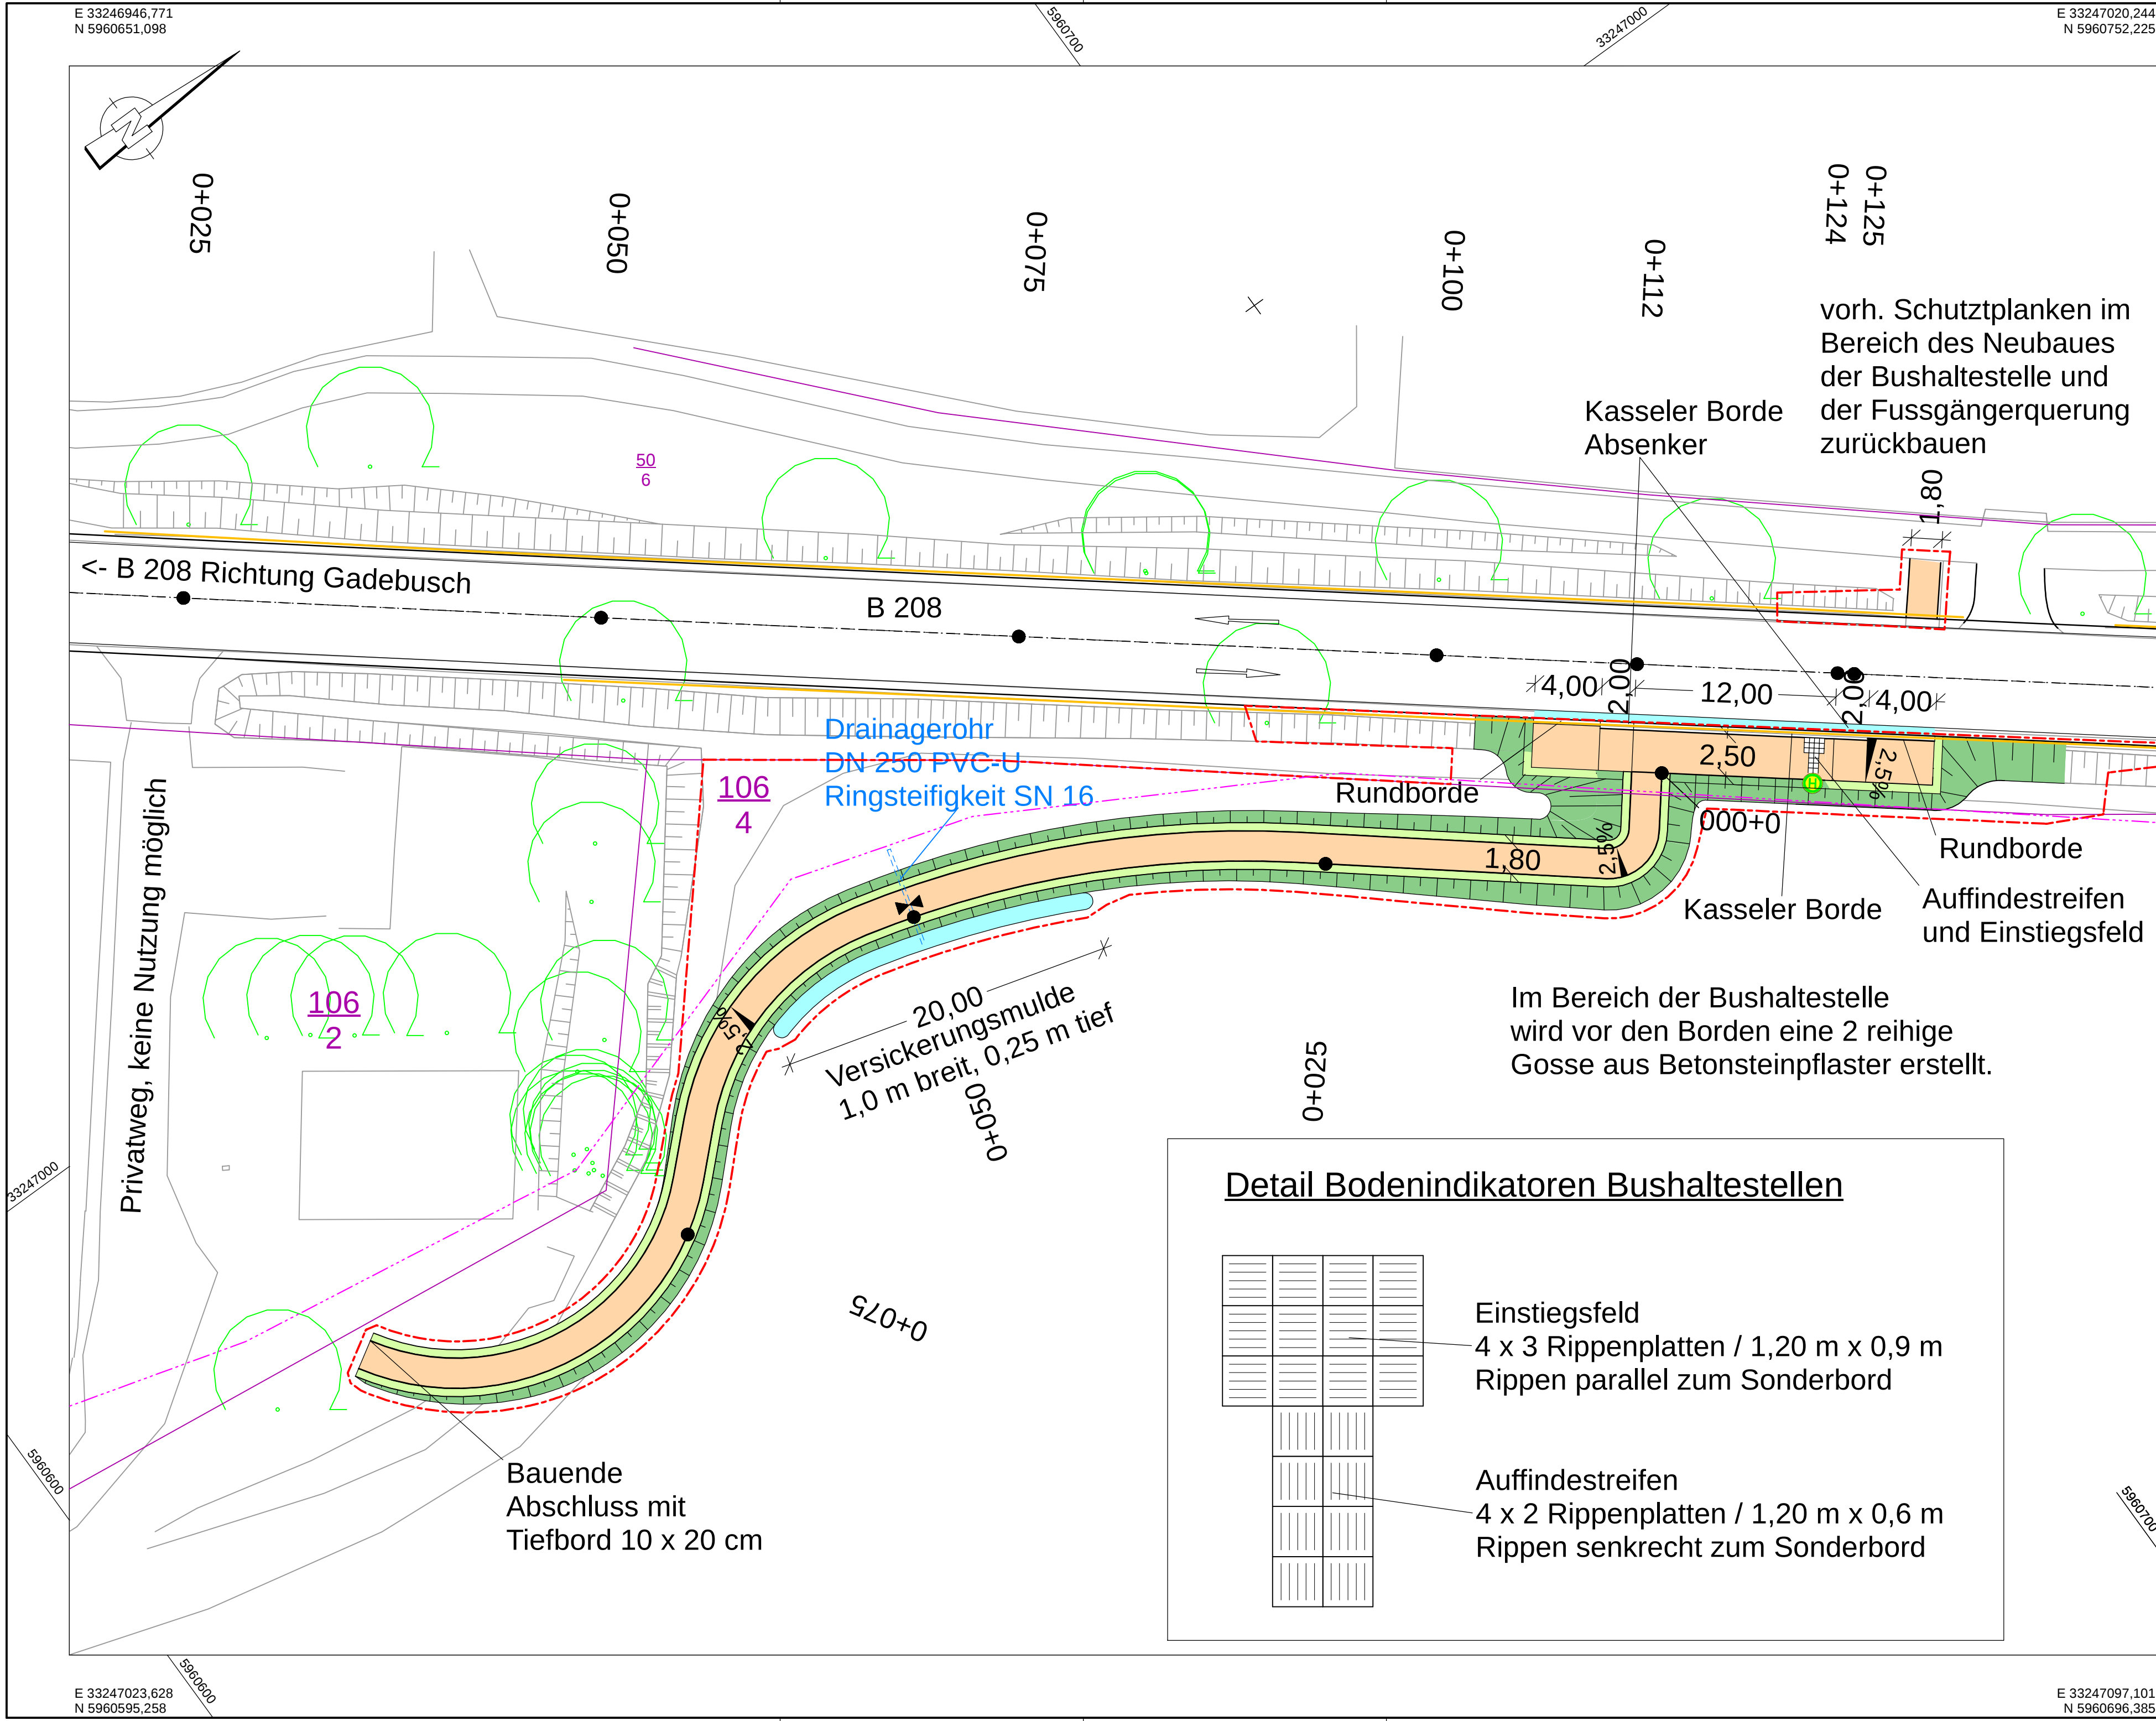

Planung

- vorh. Fahrbahn (Asphalt)
- Dammböschung
- Gehweg / Wartefläche Bushaltestelle (Asphalt)
- Bankett
- Versickerungsmulde / Gasse aus Betongroßpflaster
- Abbruch Bestand
- Baufeldgrenzen
- vorhandene Schutzplanken
- vorhandener Laubbaum

Leitungsbestand

vorhandene Telekomkabel (Leitungsbestand wurde aus unmaßstäblichen Plänen nur informativ übernommen, für die Genauigkeit gibt es keine Gewähr)

		Datum	Name
bearbeitet			
gezeichnet			
geprüft			


		Datum	Name
bearbeitet			
gezeichnet			
geprüft			

AendNr	AendArt	AendDatum	AendZeichen
Nr.	Art der Änderung	Datum	Zeichen

Ausführungsplanung

Straßenbauverwaltung Schwerin, Pampower Straße 68, 19061 Schwerin	Unterlage / Blatt-Nr.: 5 / 1 Lageplan
Straße / Abschn.-Nr. / Station: B 208 Abs 110 0+715 bis B 208 Abs 110 0+930	Maßstab: 1:250
PROJIS-Nr.: 222196	
Umbau und Neubau der Bushaltestellen bei Paetrow an der B 208	
Bau-km 0+715 bis 0+930	
aufgestellt: Nele Schüler	
Schwerin, den 25.08.2026	

Detail Bodenindikatoren Bushaltestellen

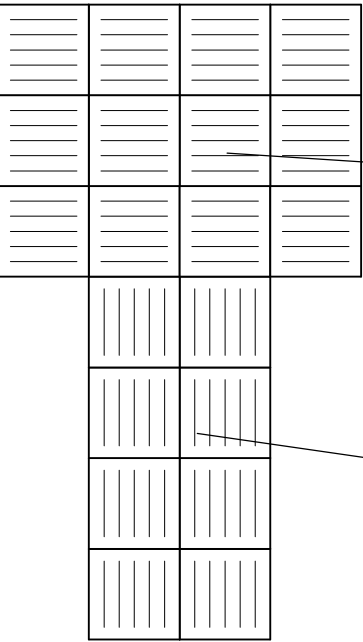

Einstiegsfeld
4 x 3 Rippenplatten / 1,20 m x 0,9 m
Rippen parallel zum Sonderbord

Auffindestreifen
4 x 2 Rippenplatten / 1,20 m x 0,6 m
Rippen senkrecht zum Sonderbord