


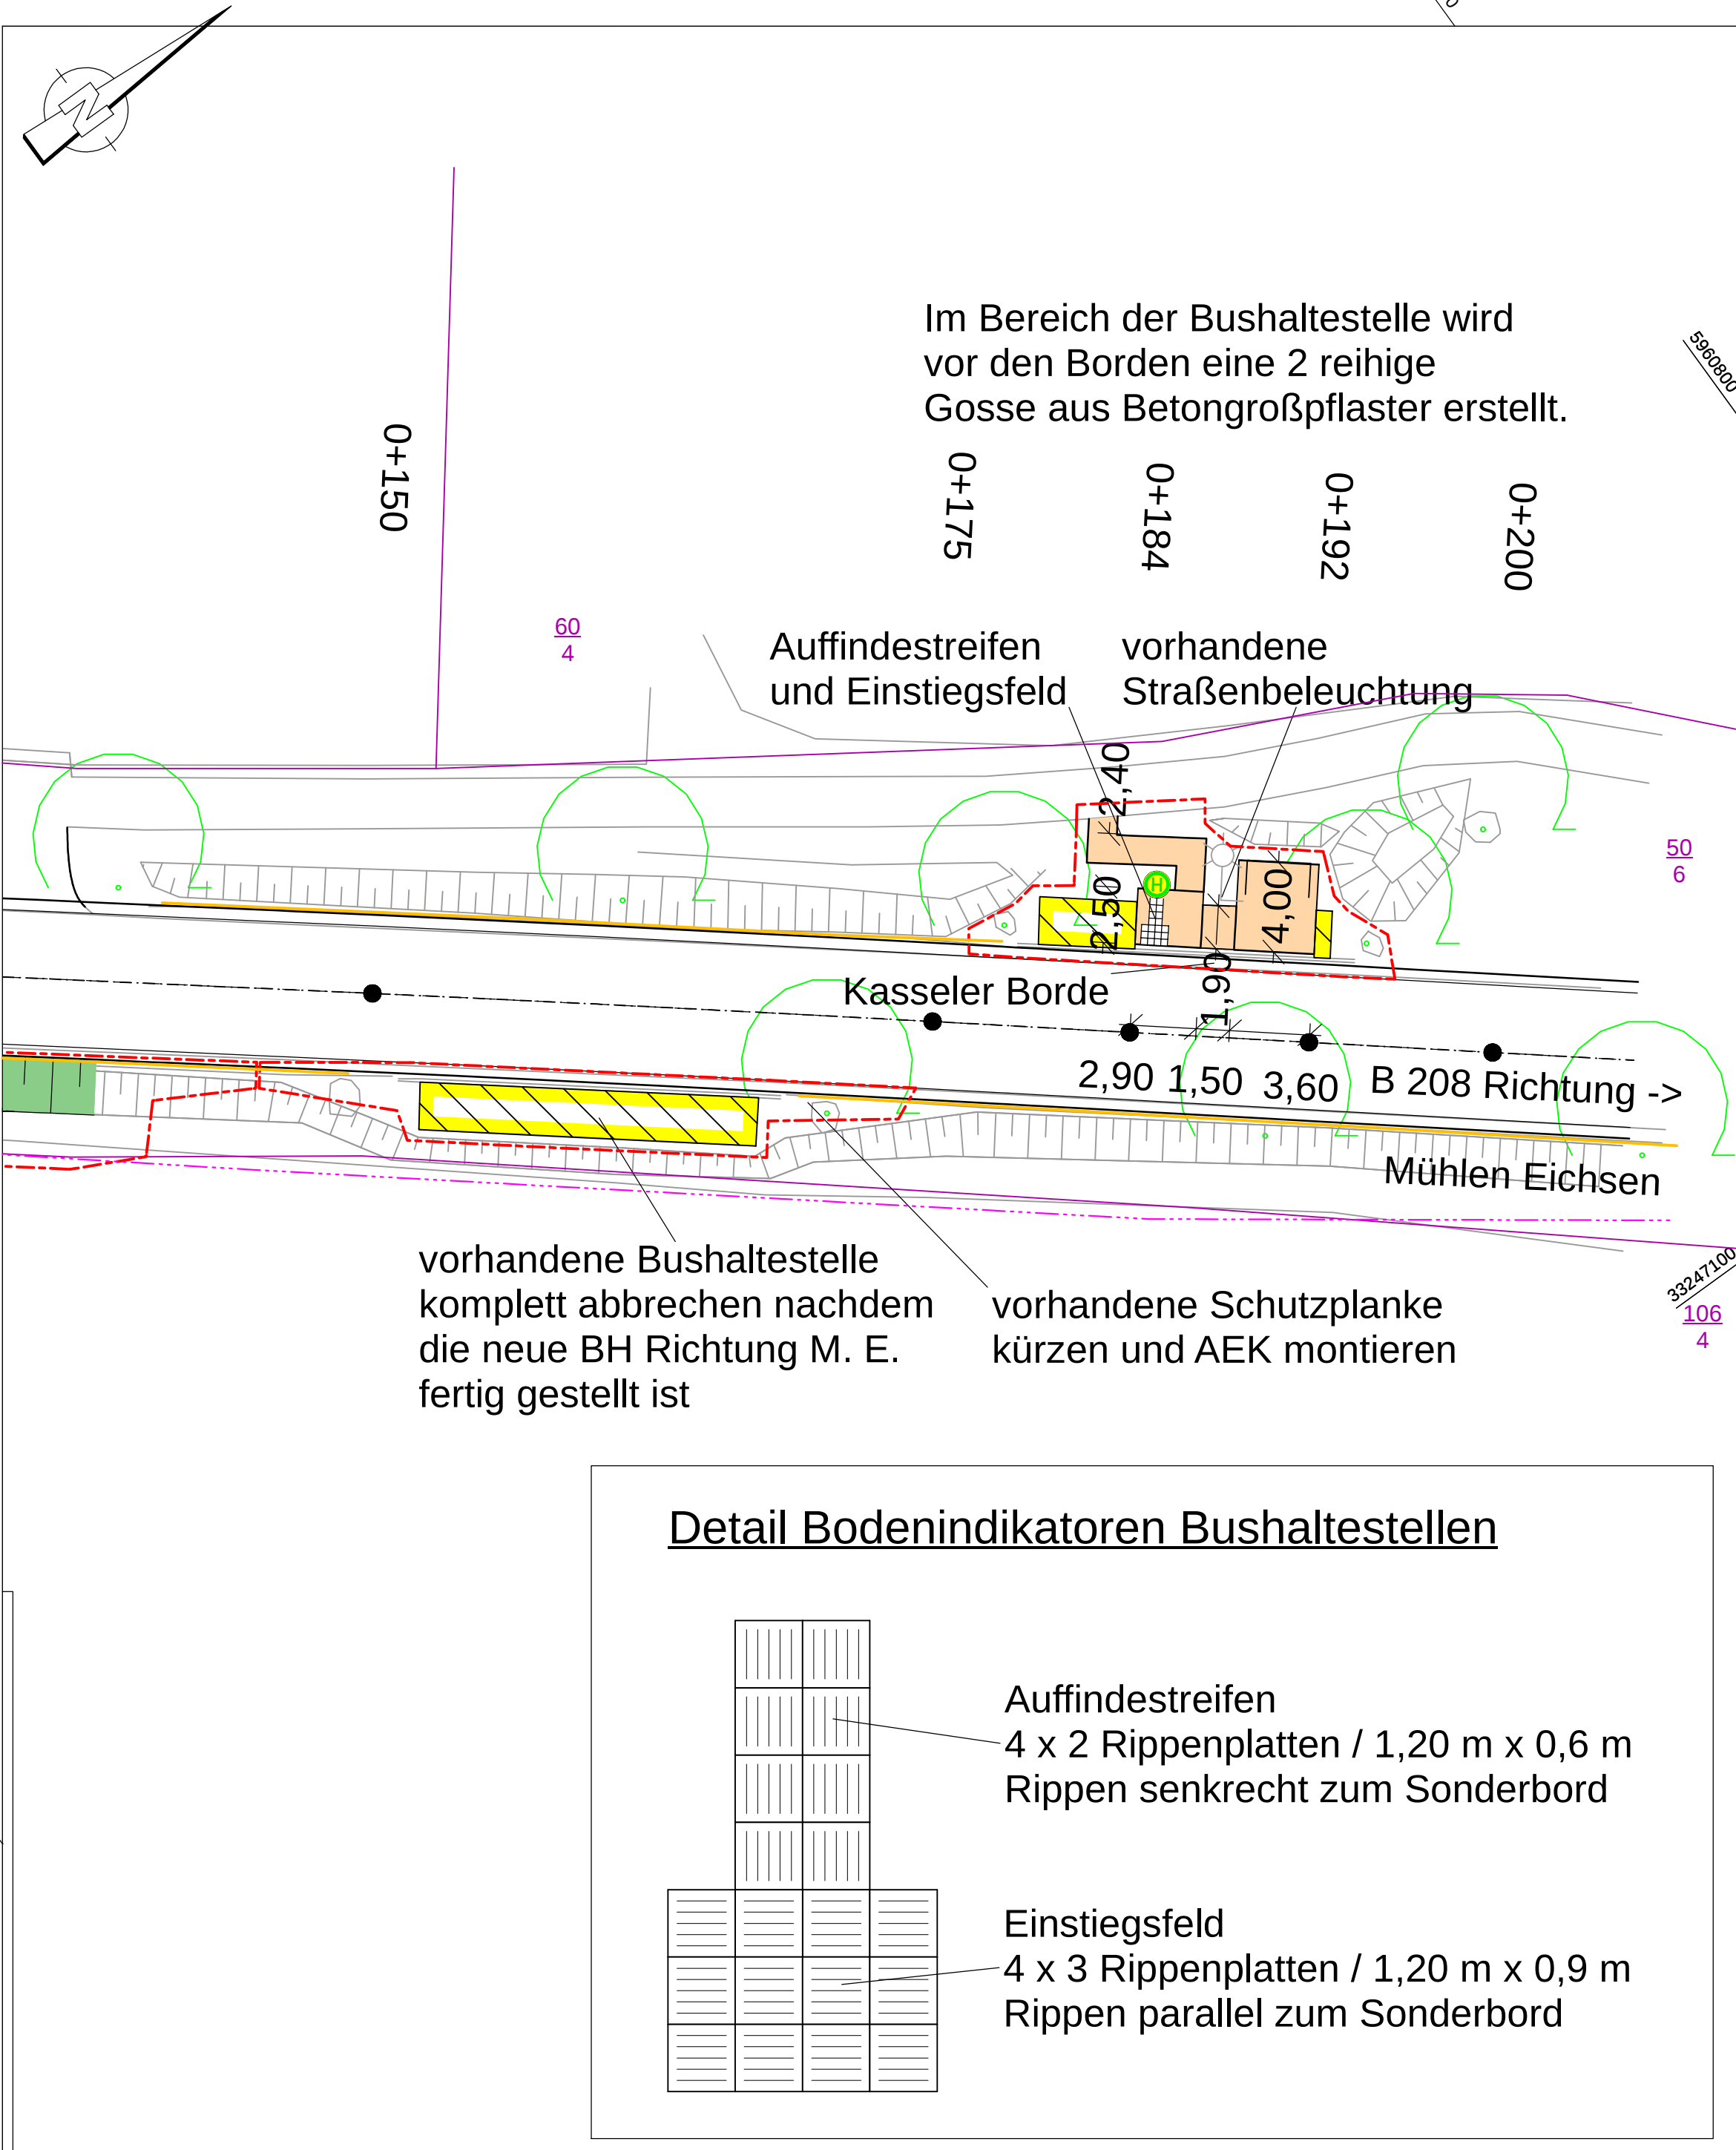

Im Bereich der Bushaltestelle wird
vor den Borden eine 2 reihige
Gosse aus Betongroßpflaster erstellt.

Auffindestreifen
und Einstiegsfeld

vorhandene
Straßenbeleuchtung

Kasseler Borde


B 208 Richtung ->

Mühlen Eichsen

vorhandene Bushaltestelle
komplett abbrehen nachdem
die neue BH Richtung M. E.
fertig gestellt ist

vorhandene Schutzplanke
kürzen und AEK montieren

Detail Bodenindikatoren Bushaltestellen

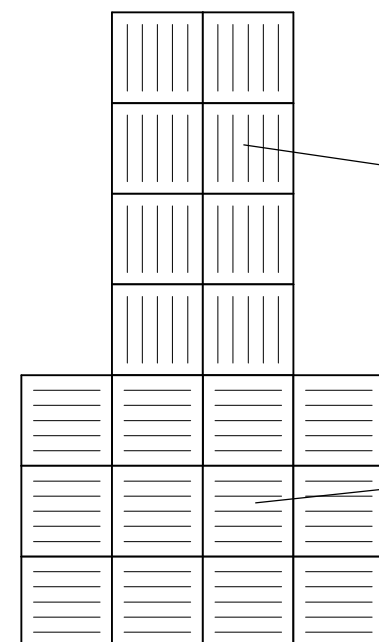

Auffindestreifen
4 x 2 Rippenplatten / 1,20 m x 0,6 m
Rippen senkrecht zum Sonderbord

Einstiegsfeld
4 x 3 Rippenplatten / 1,20 m x 0,9 m
Rippen parallel zum Sonderbord

Planung

- vorh. Fahrbahn (Asphalt)
- Dammböschung
- Gehweg / Wartefläche Bushaltestelle (Asphalt)
- Bankett
- Versickerungsmulde / Gosse aus Betongroßpflaster
- Abbruch Bestand
- Baufeldgrenzen
- vorhandene Schutzplanken
- vorhandener Laubbaum

Leitungsbestand

vorhandene Telekomkabel (Leitungsbestand wurde
aus unmaßstäblichen Plänen nur informativ übernommen,
für die Genauigkeit gibt es keine Gewähr)

	Datum	Name
bearbeitet		
gezeichnet		
geprüft		

	Datum	Name
bearbeitet		
gezeichnet		
geprüft		

AendNr	AendArt	AendDatum	AendZeichen
Nr.	Art der Änderung	Datum	Zeichen

Ausführungsplanung

Straßenbauverwaltung Schwerin, Pampower Straße 68, 19061 Schwerin	Unterlage / Blatt-Nr.: 5 / 2 Lageplan
Straße / Abschn.-Nr. / Station: B 208 Abs 110 0+715 bis B 208 Abs 110 0+930	Maßstab: 1:250
PROJIS-Nr.: 222196	
Umbau und Neubau der Bushaltestellen bei Paetrow an der B 208	
Bau-km 0+715 bis 0+930	
aufgestellt: Nele Schüler	
Schwerin, den 25.08.2026	