




Querschnitt Deich Schwarzach rechts, Deich-km 2+060

M 1 : 100

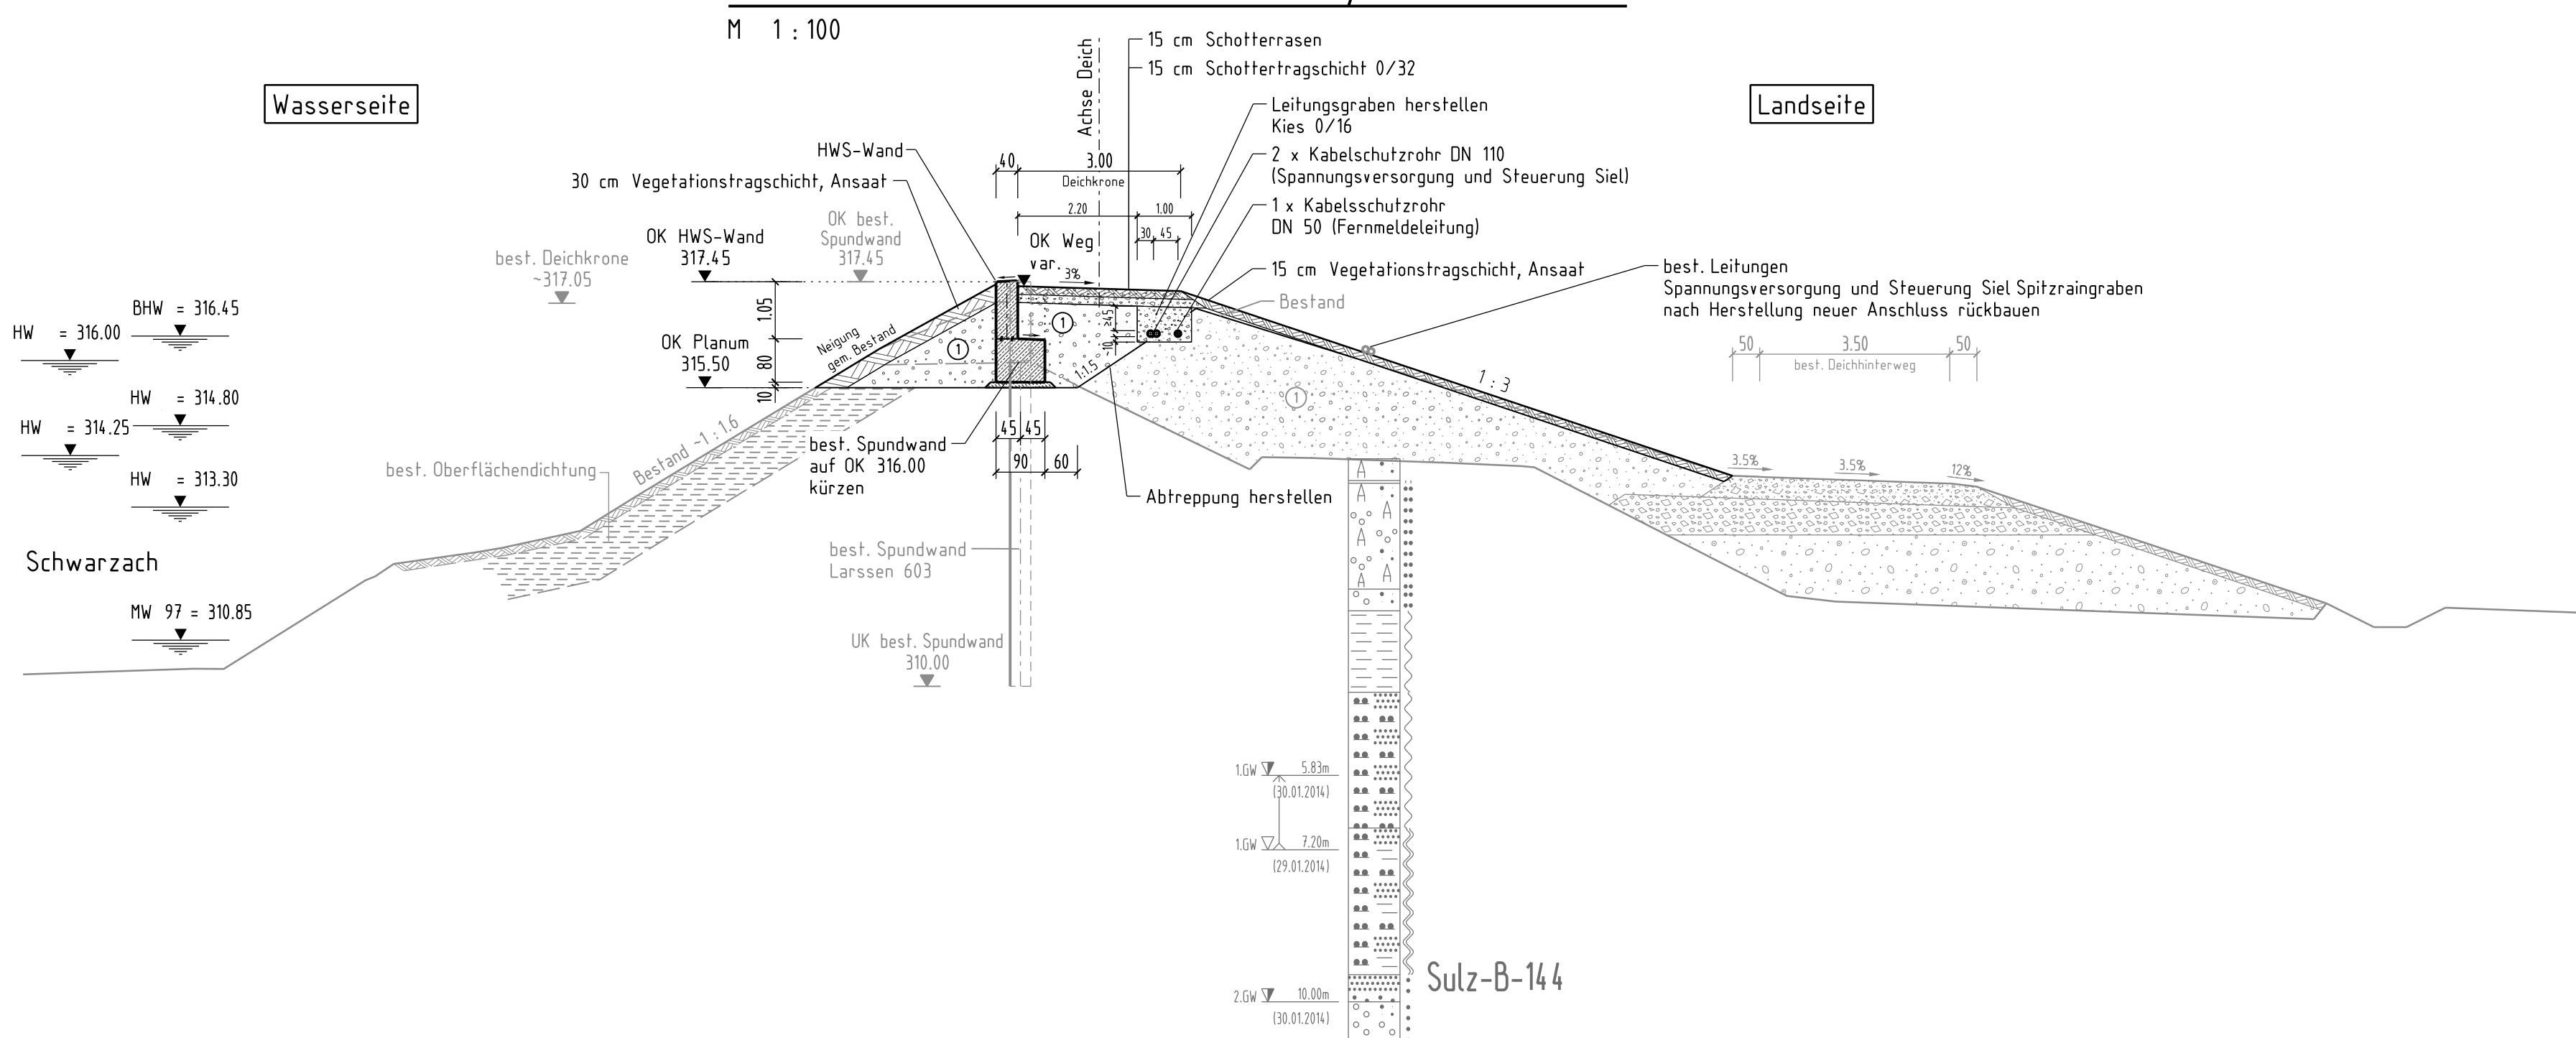


Deich Schwarzach rechts, Deich-km 2+090

M 1 : 100

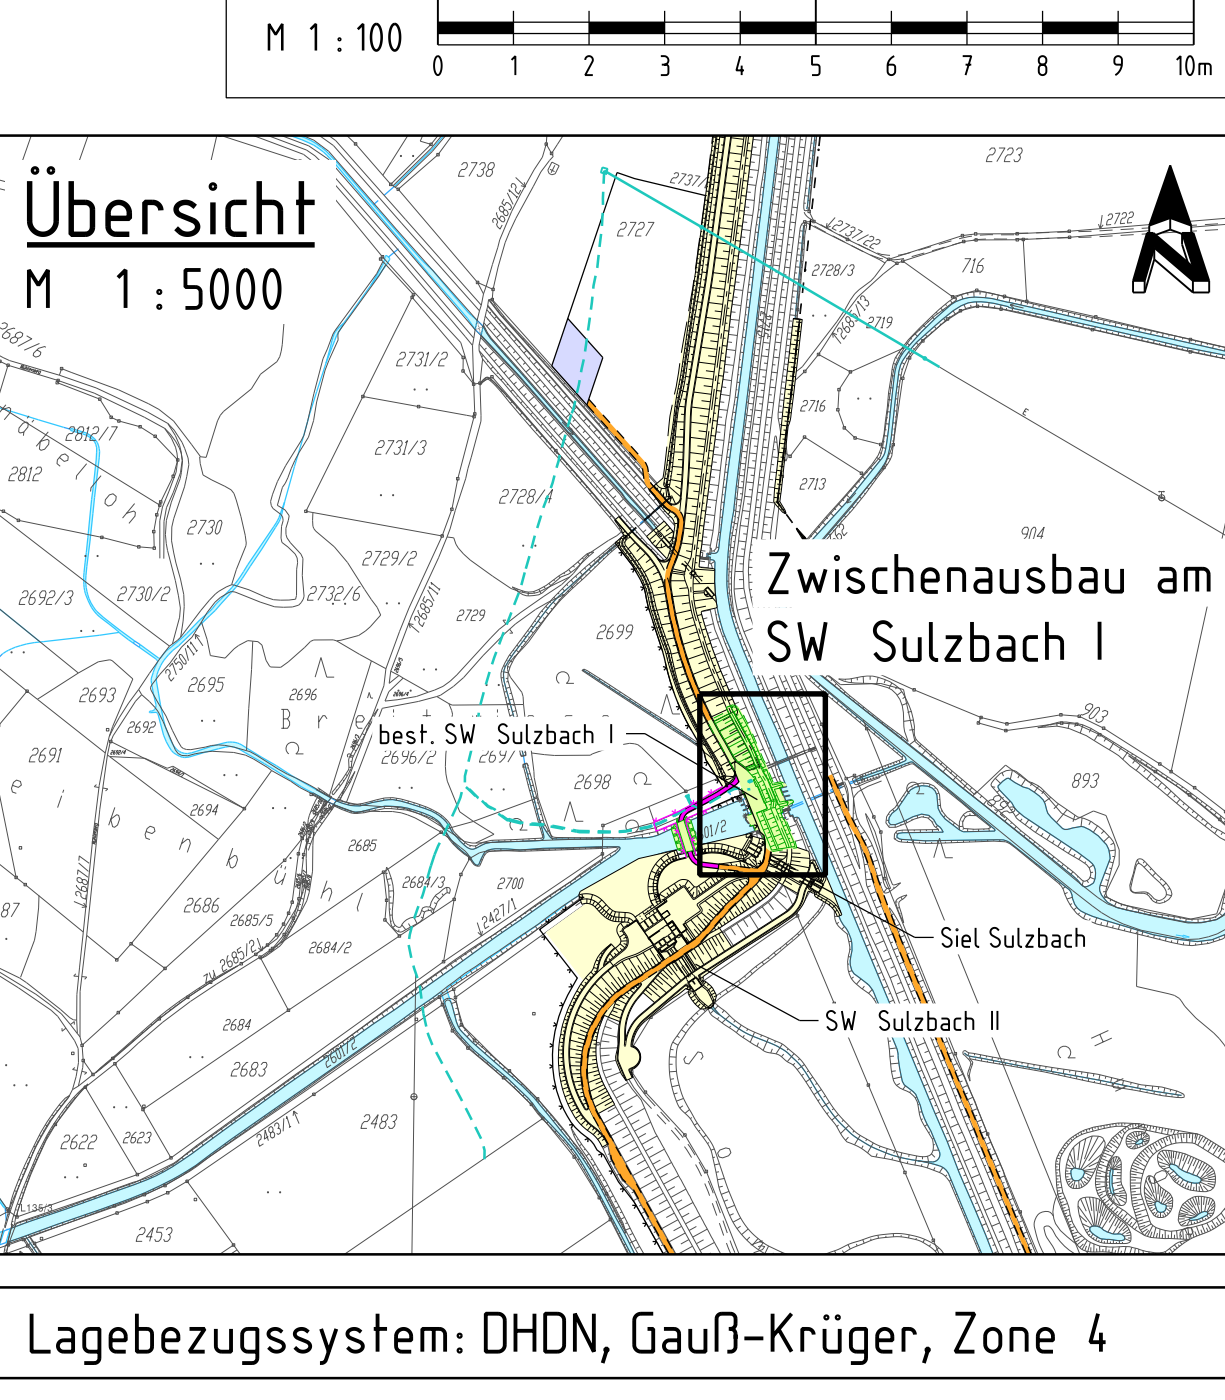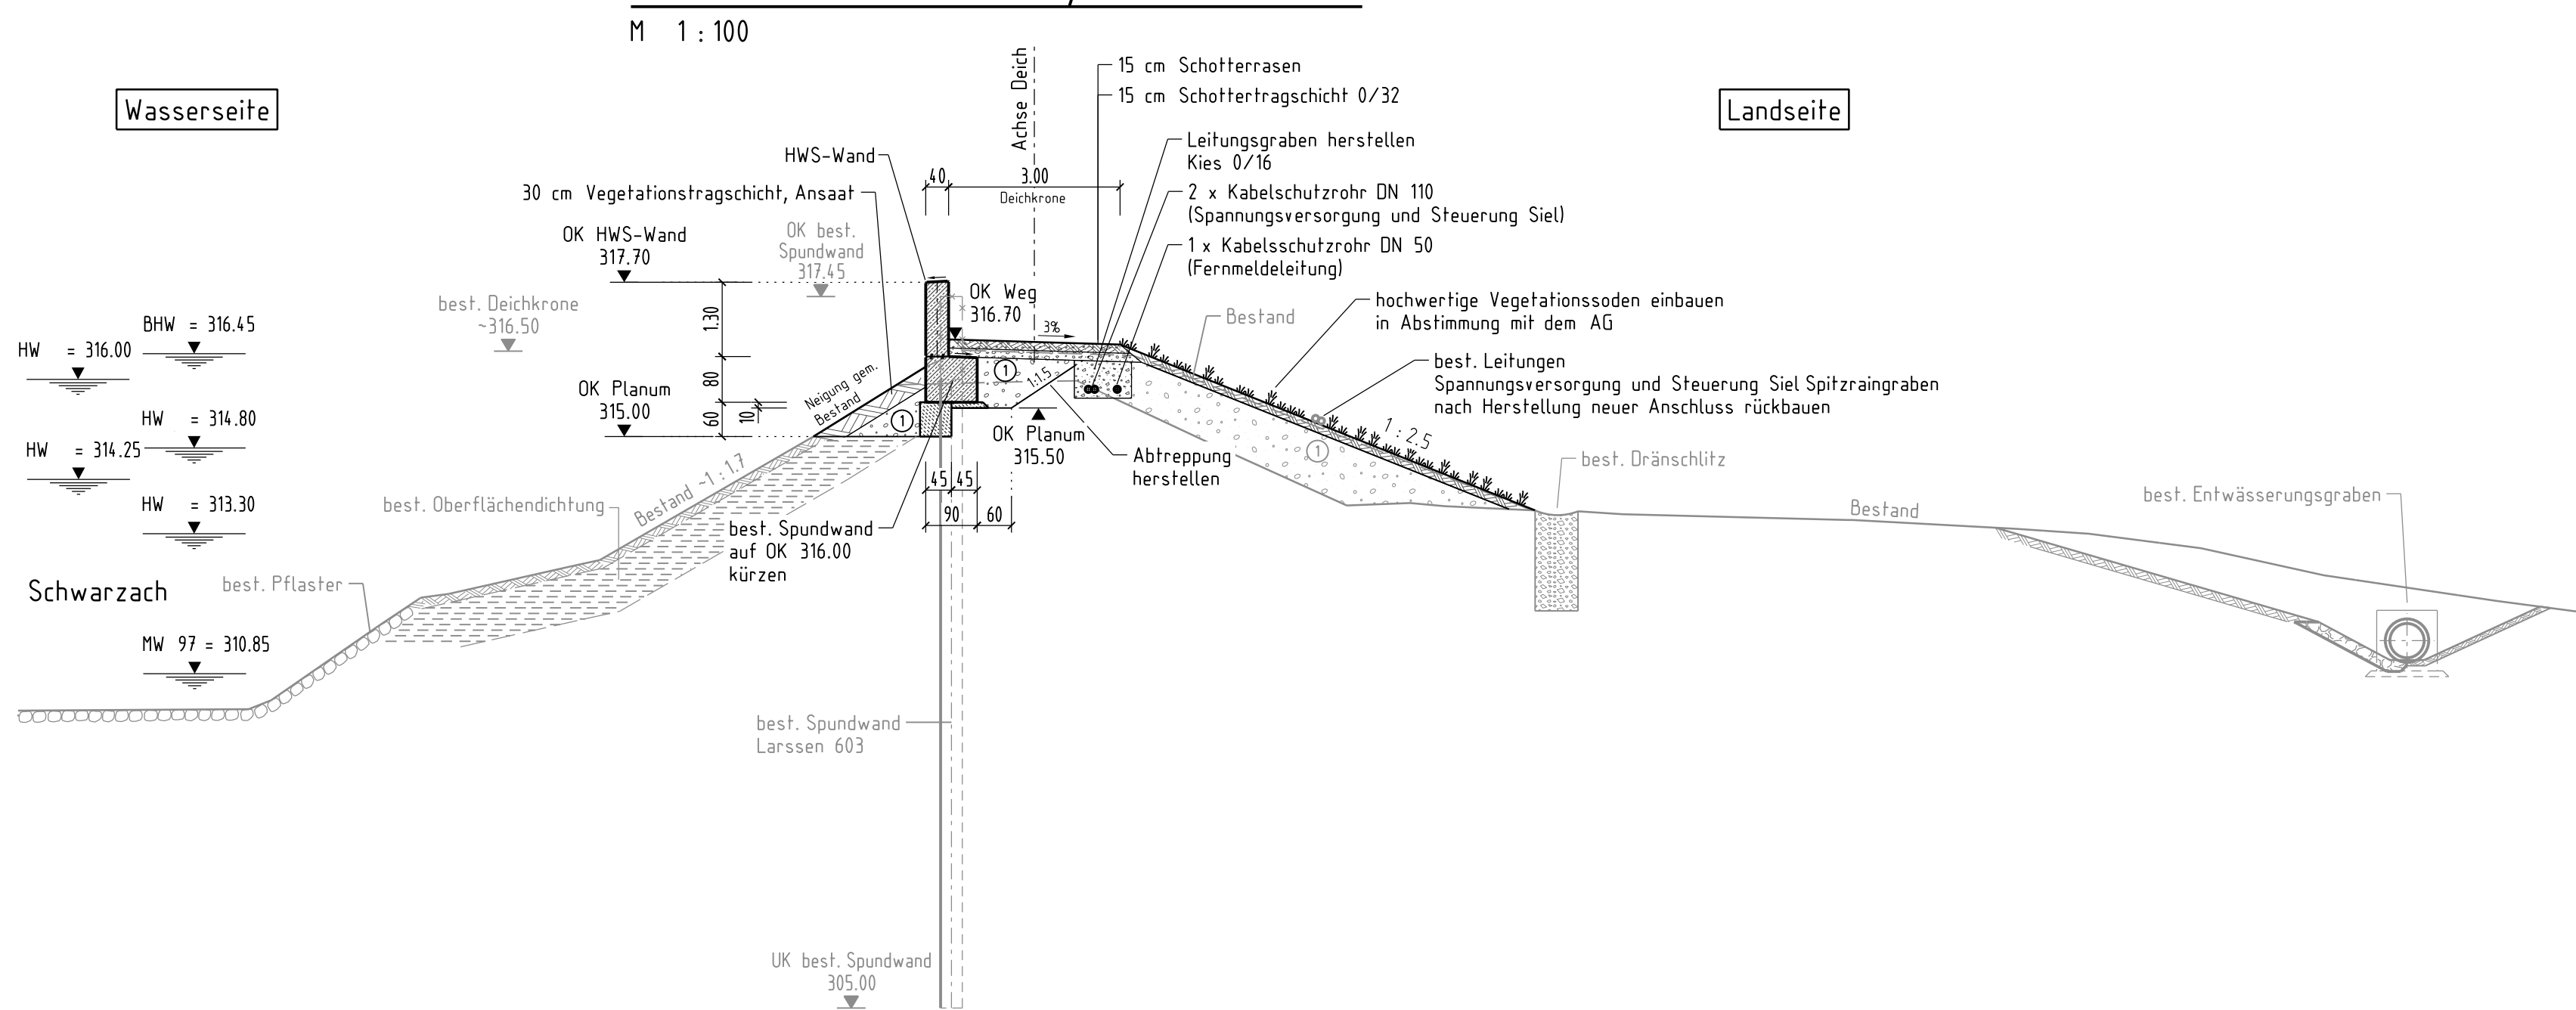


Deich Schwarzach rechts, Deich-km 2+093

M 1 : 100

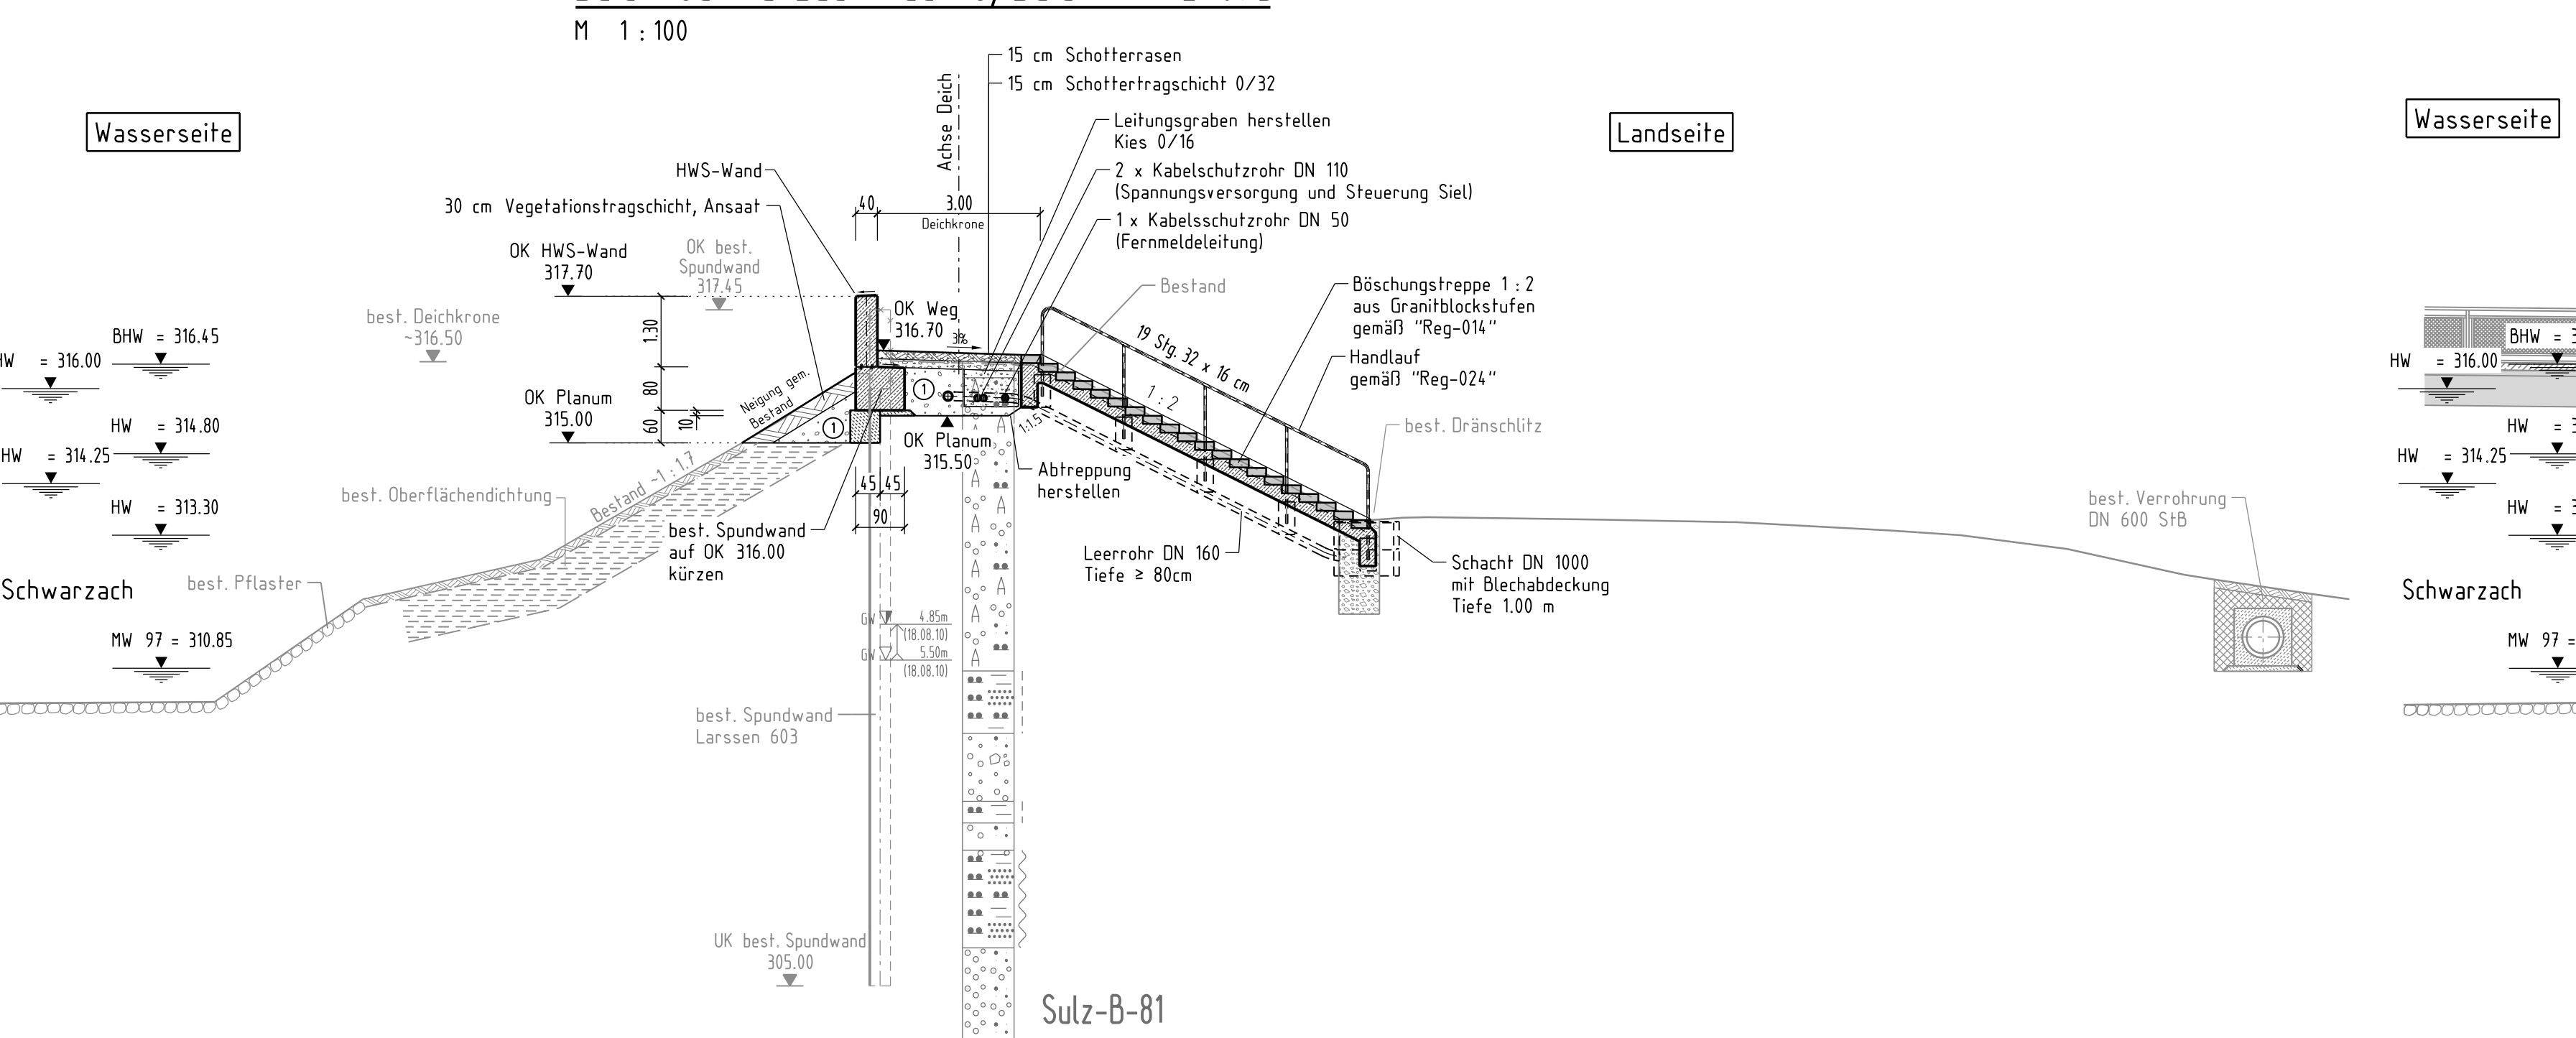


Deich Schwarzach rechts, Deich-km 2+097

M 1 : 100

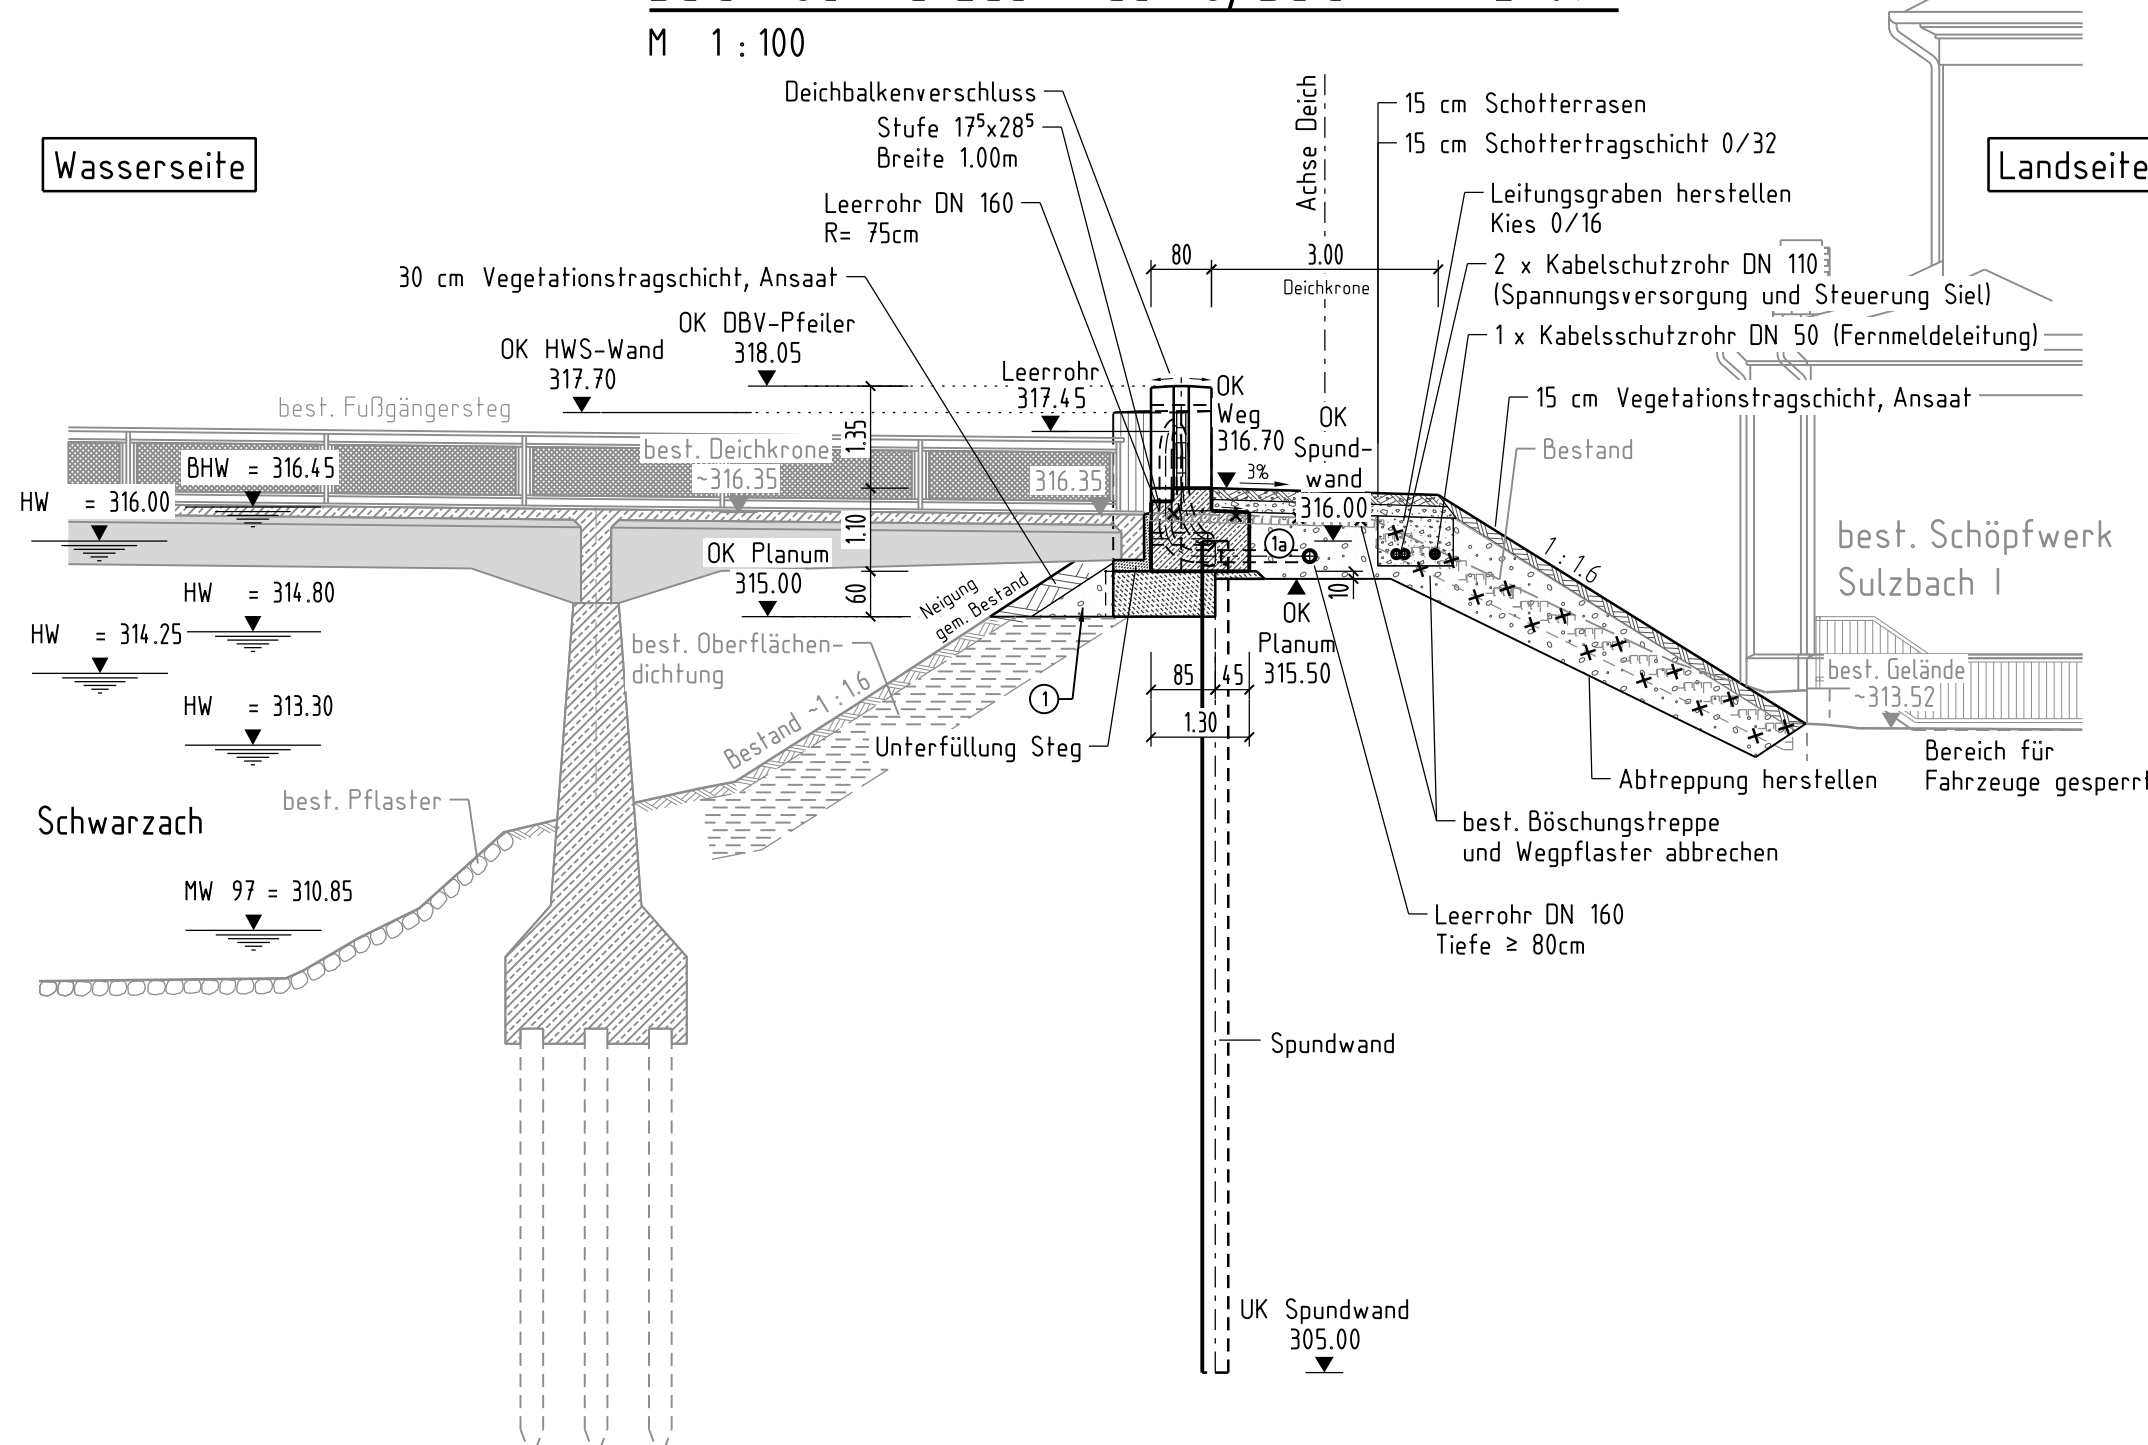


Deich Schwarzach rechts, Deich-km 2+100

M 1 : 100

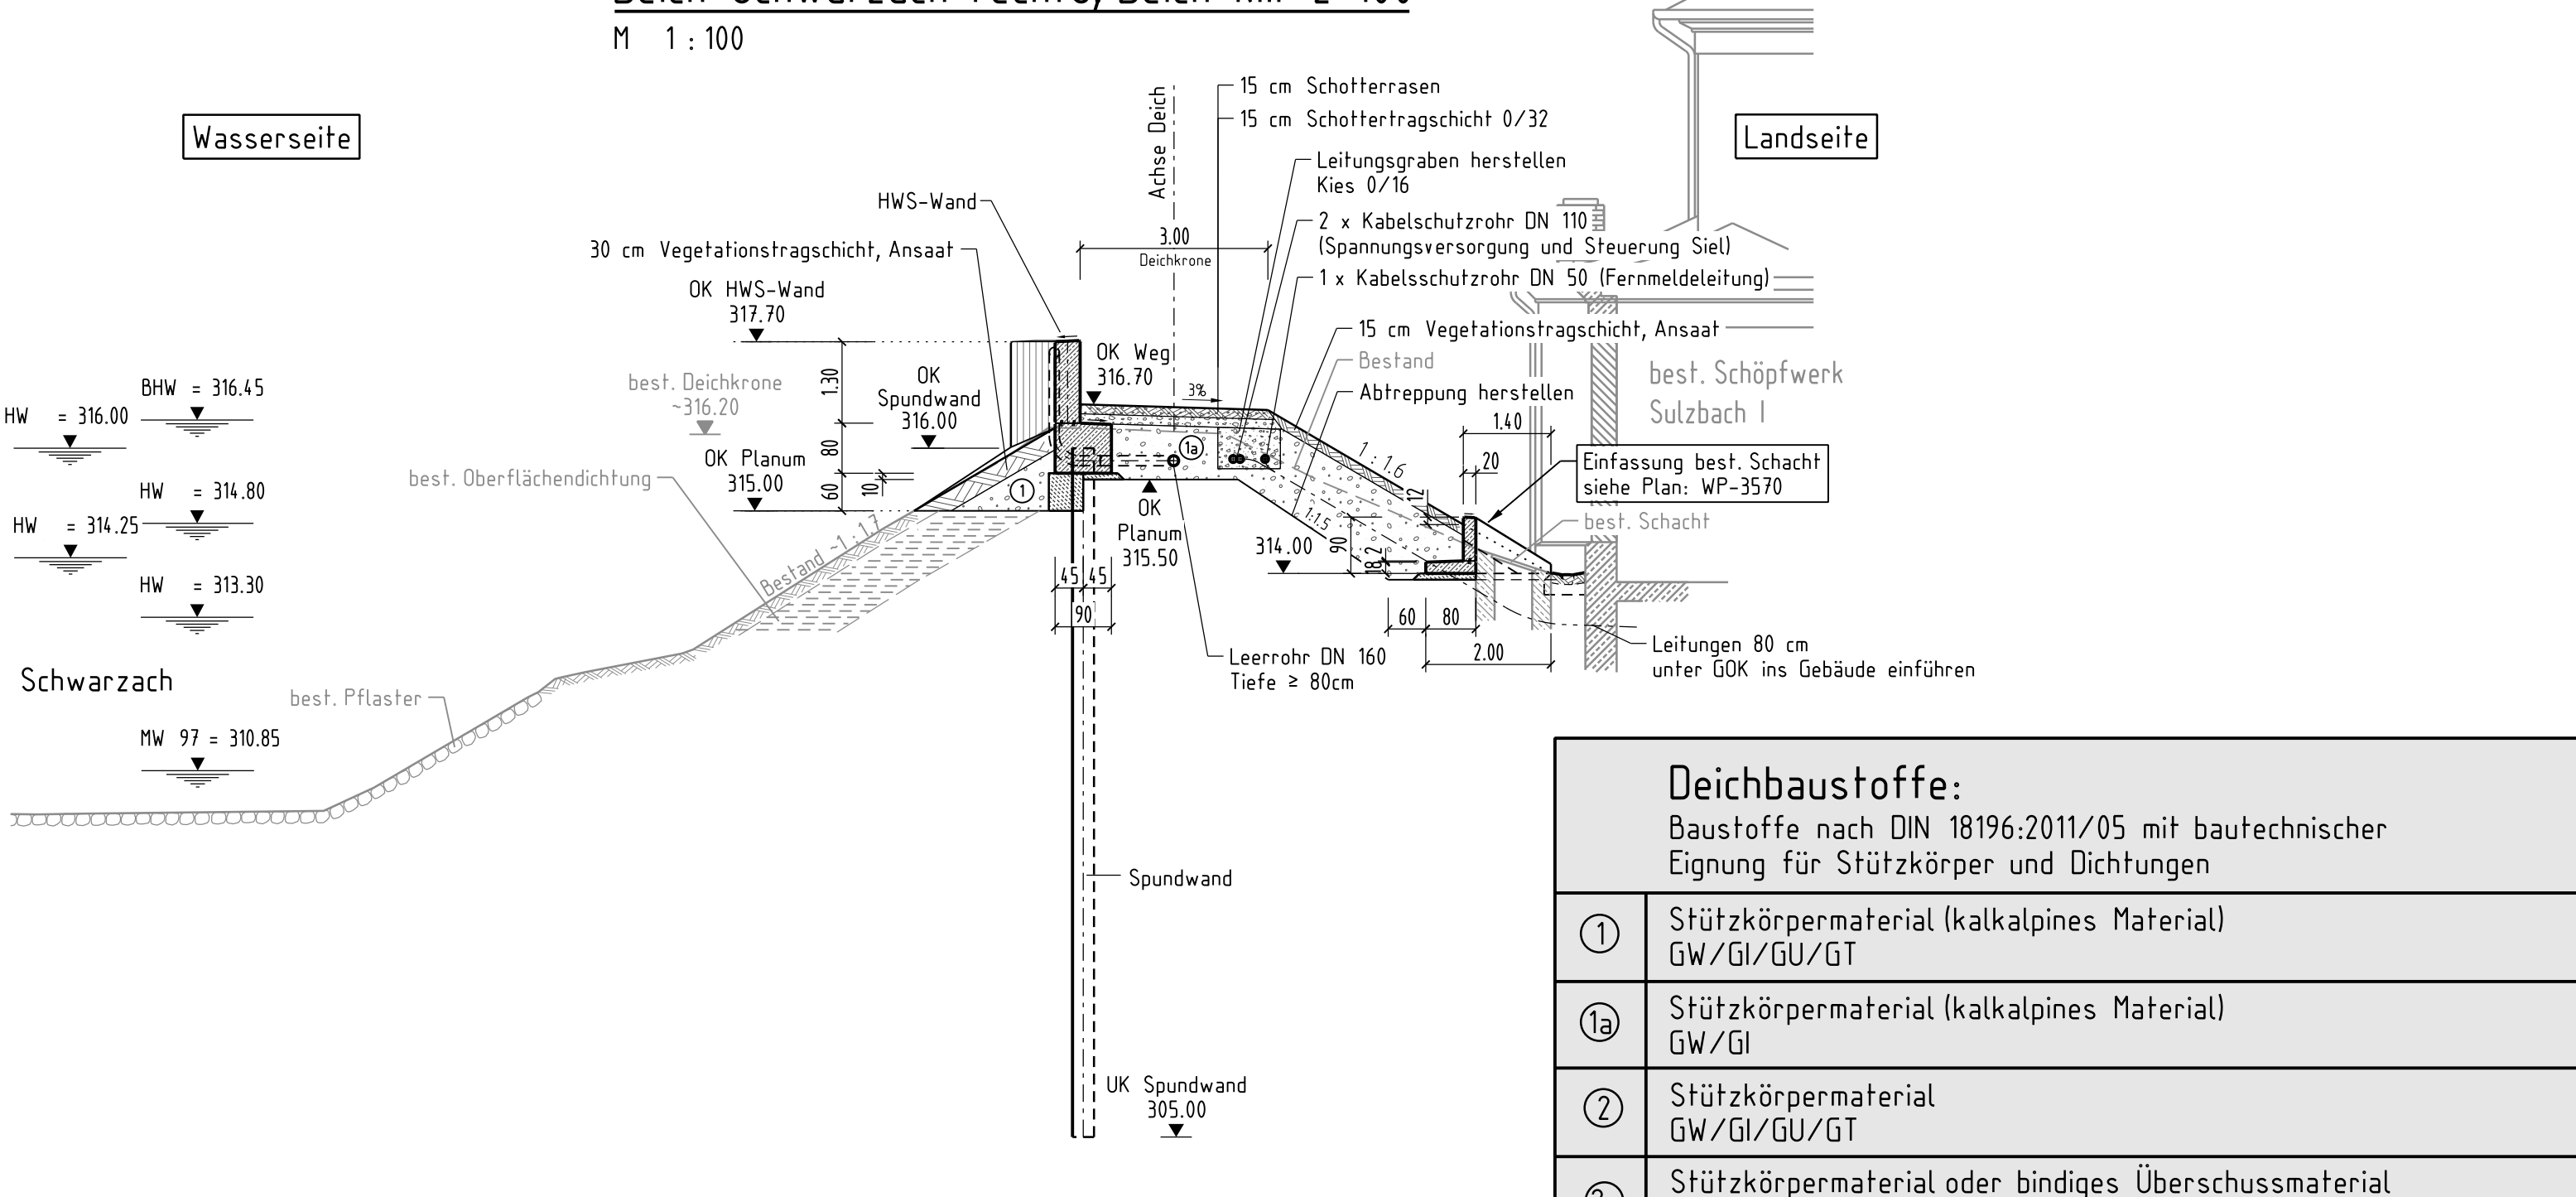


Deich Schwarzach rechts, Deich-km 2+105

M 1 : 100

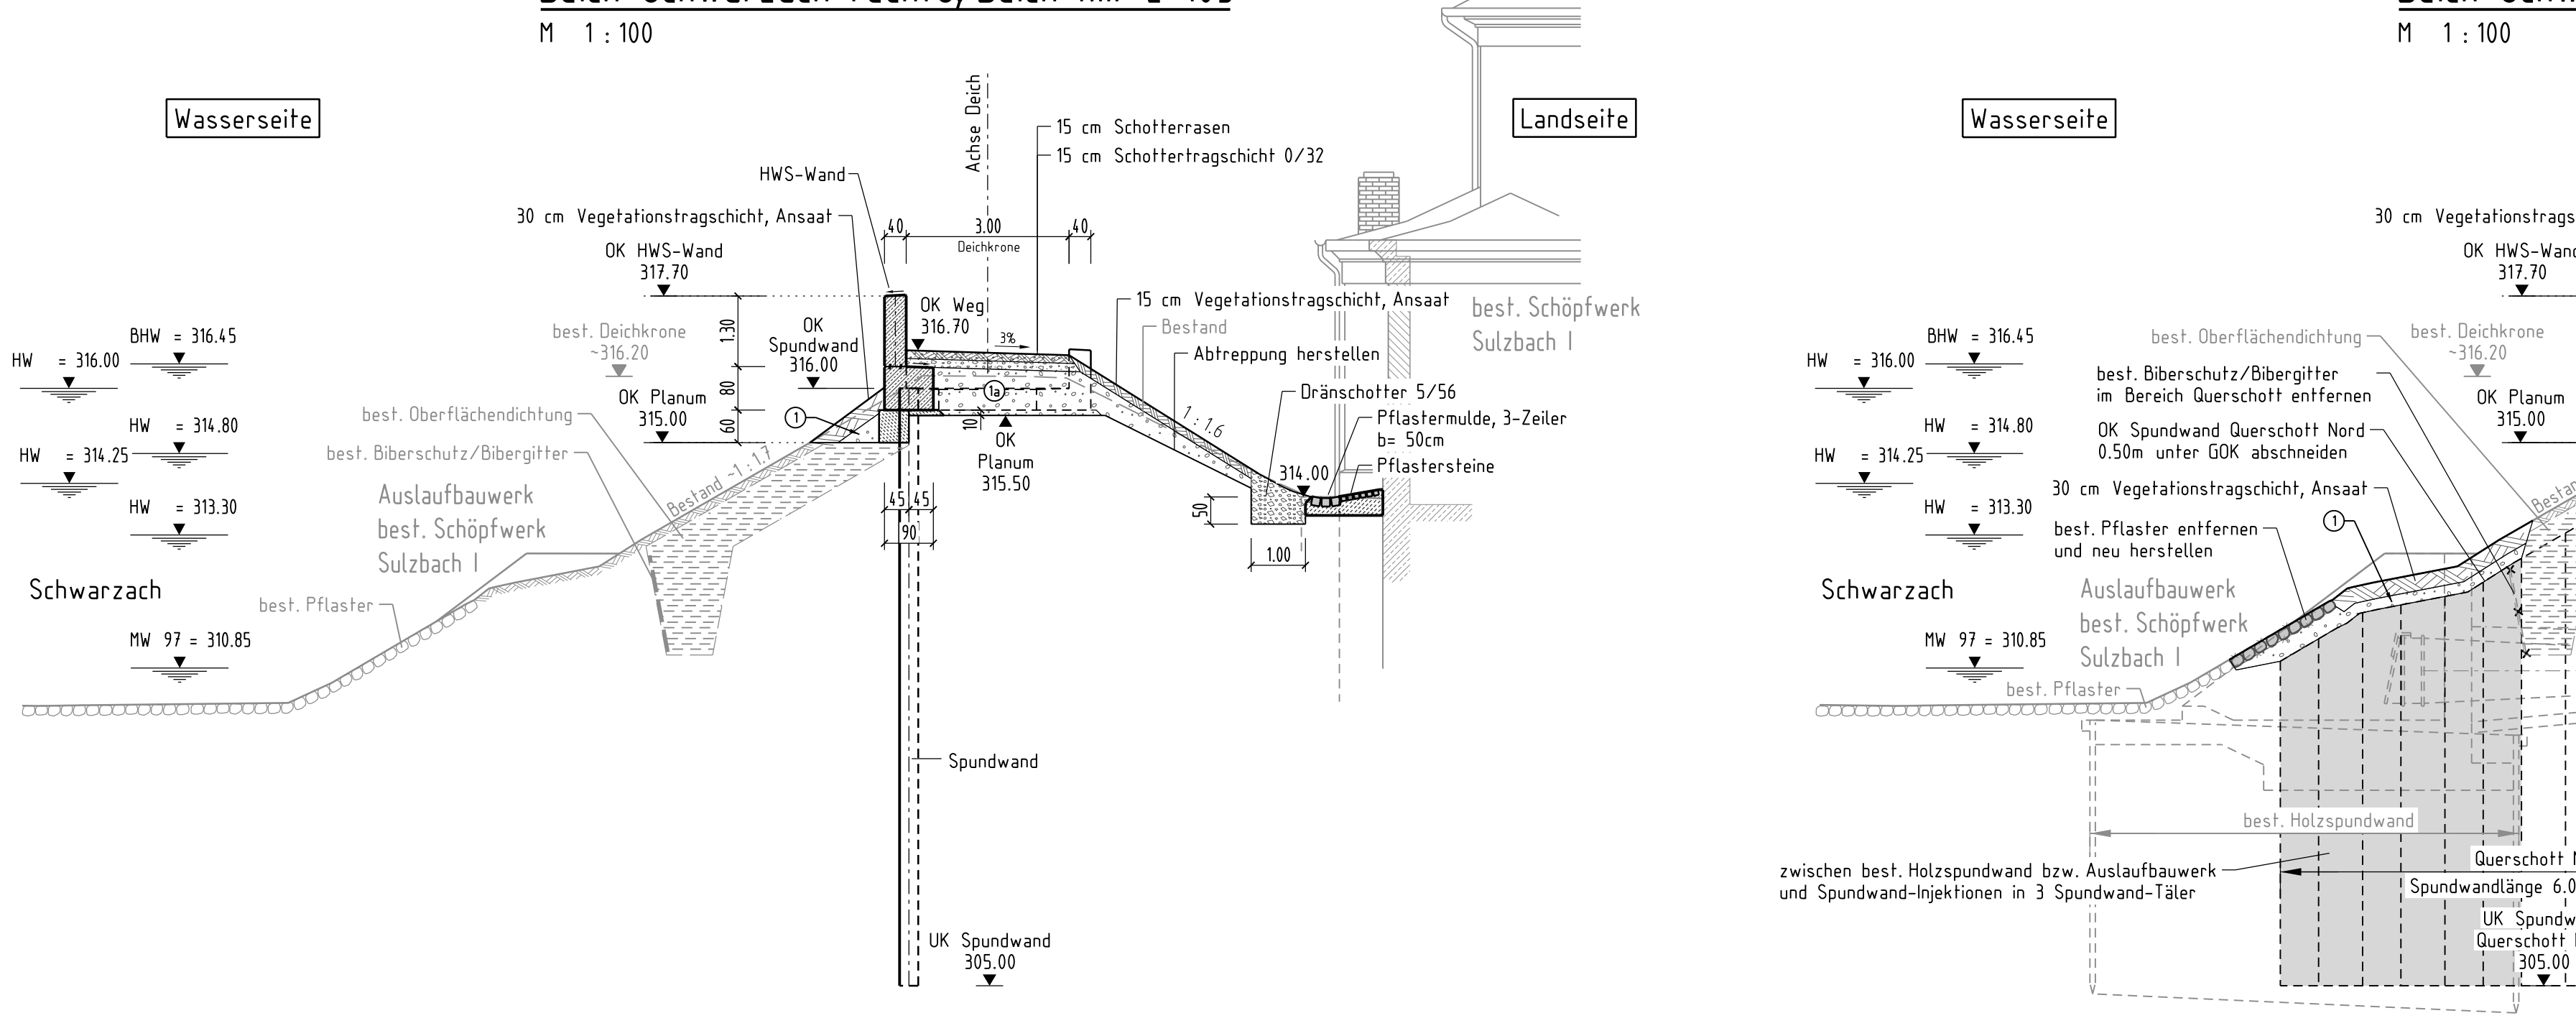


Deich Schwarzach rechts, Deich-km 2+110

M 1 : 100

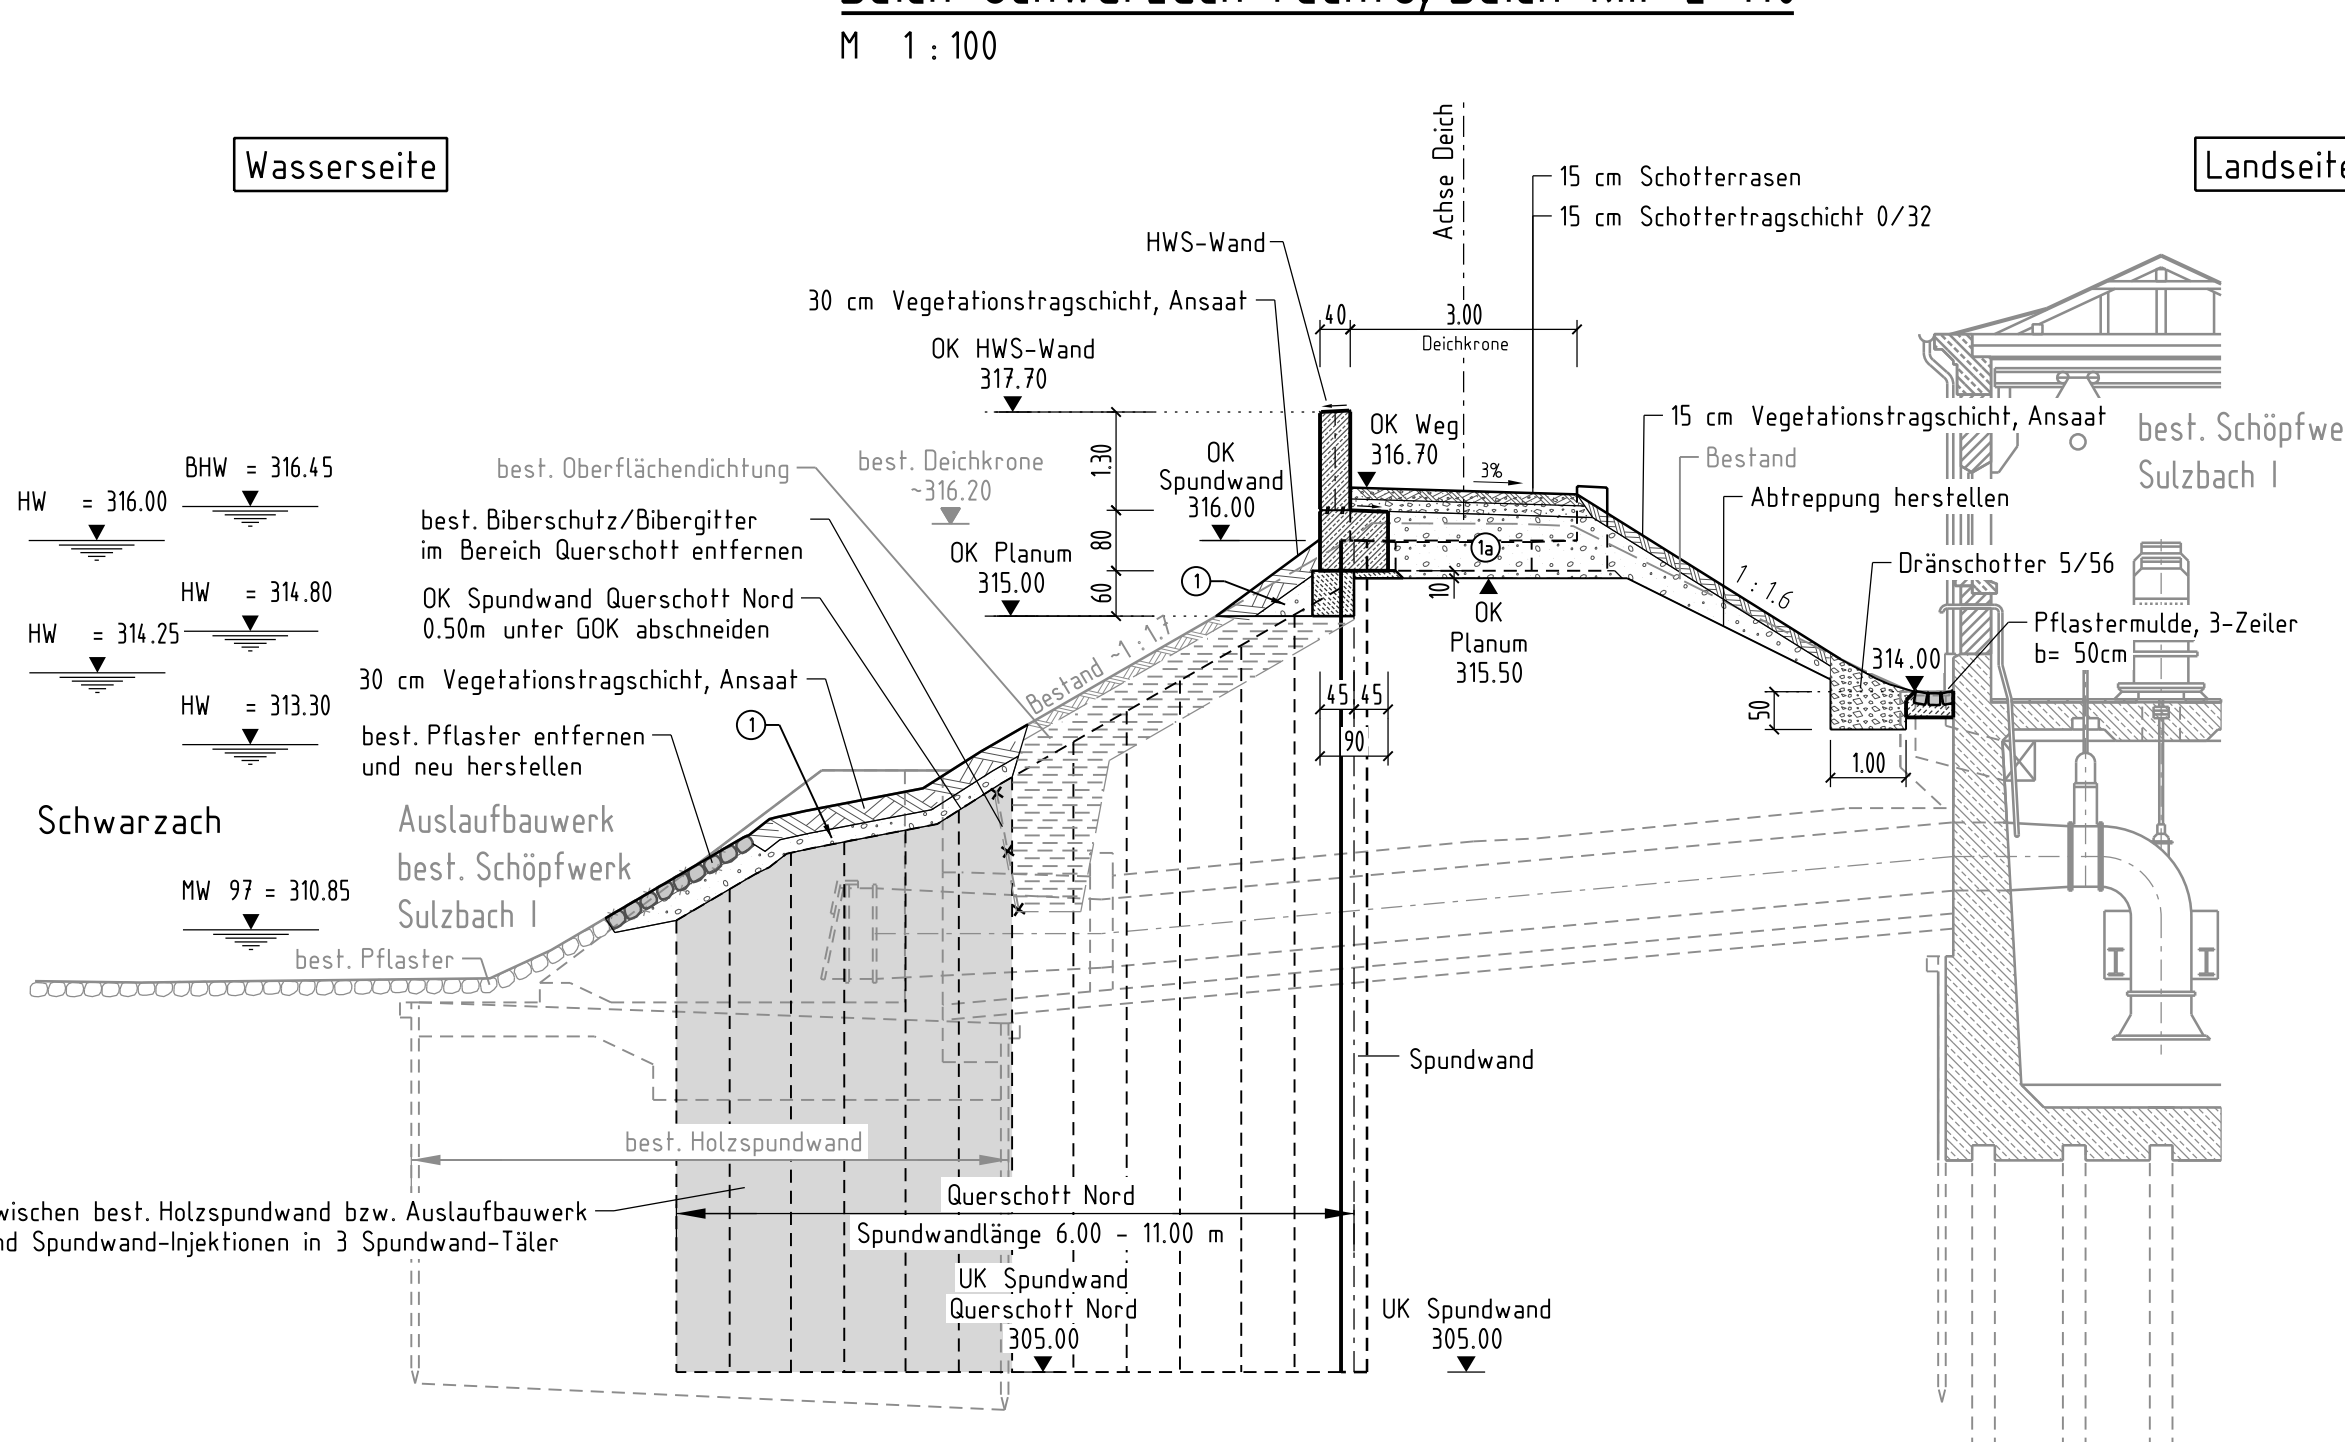


Deich Schwarzach rechts, Deich-km 2+114

M 1 : 100

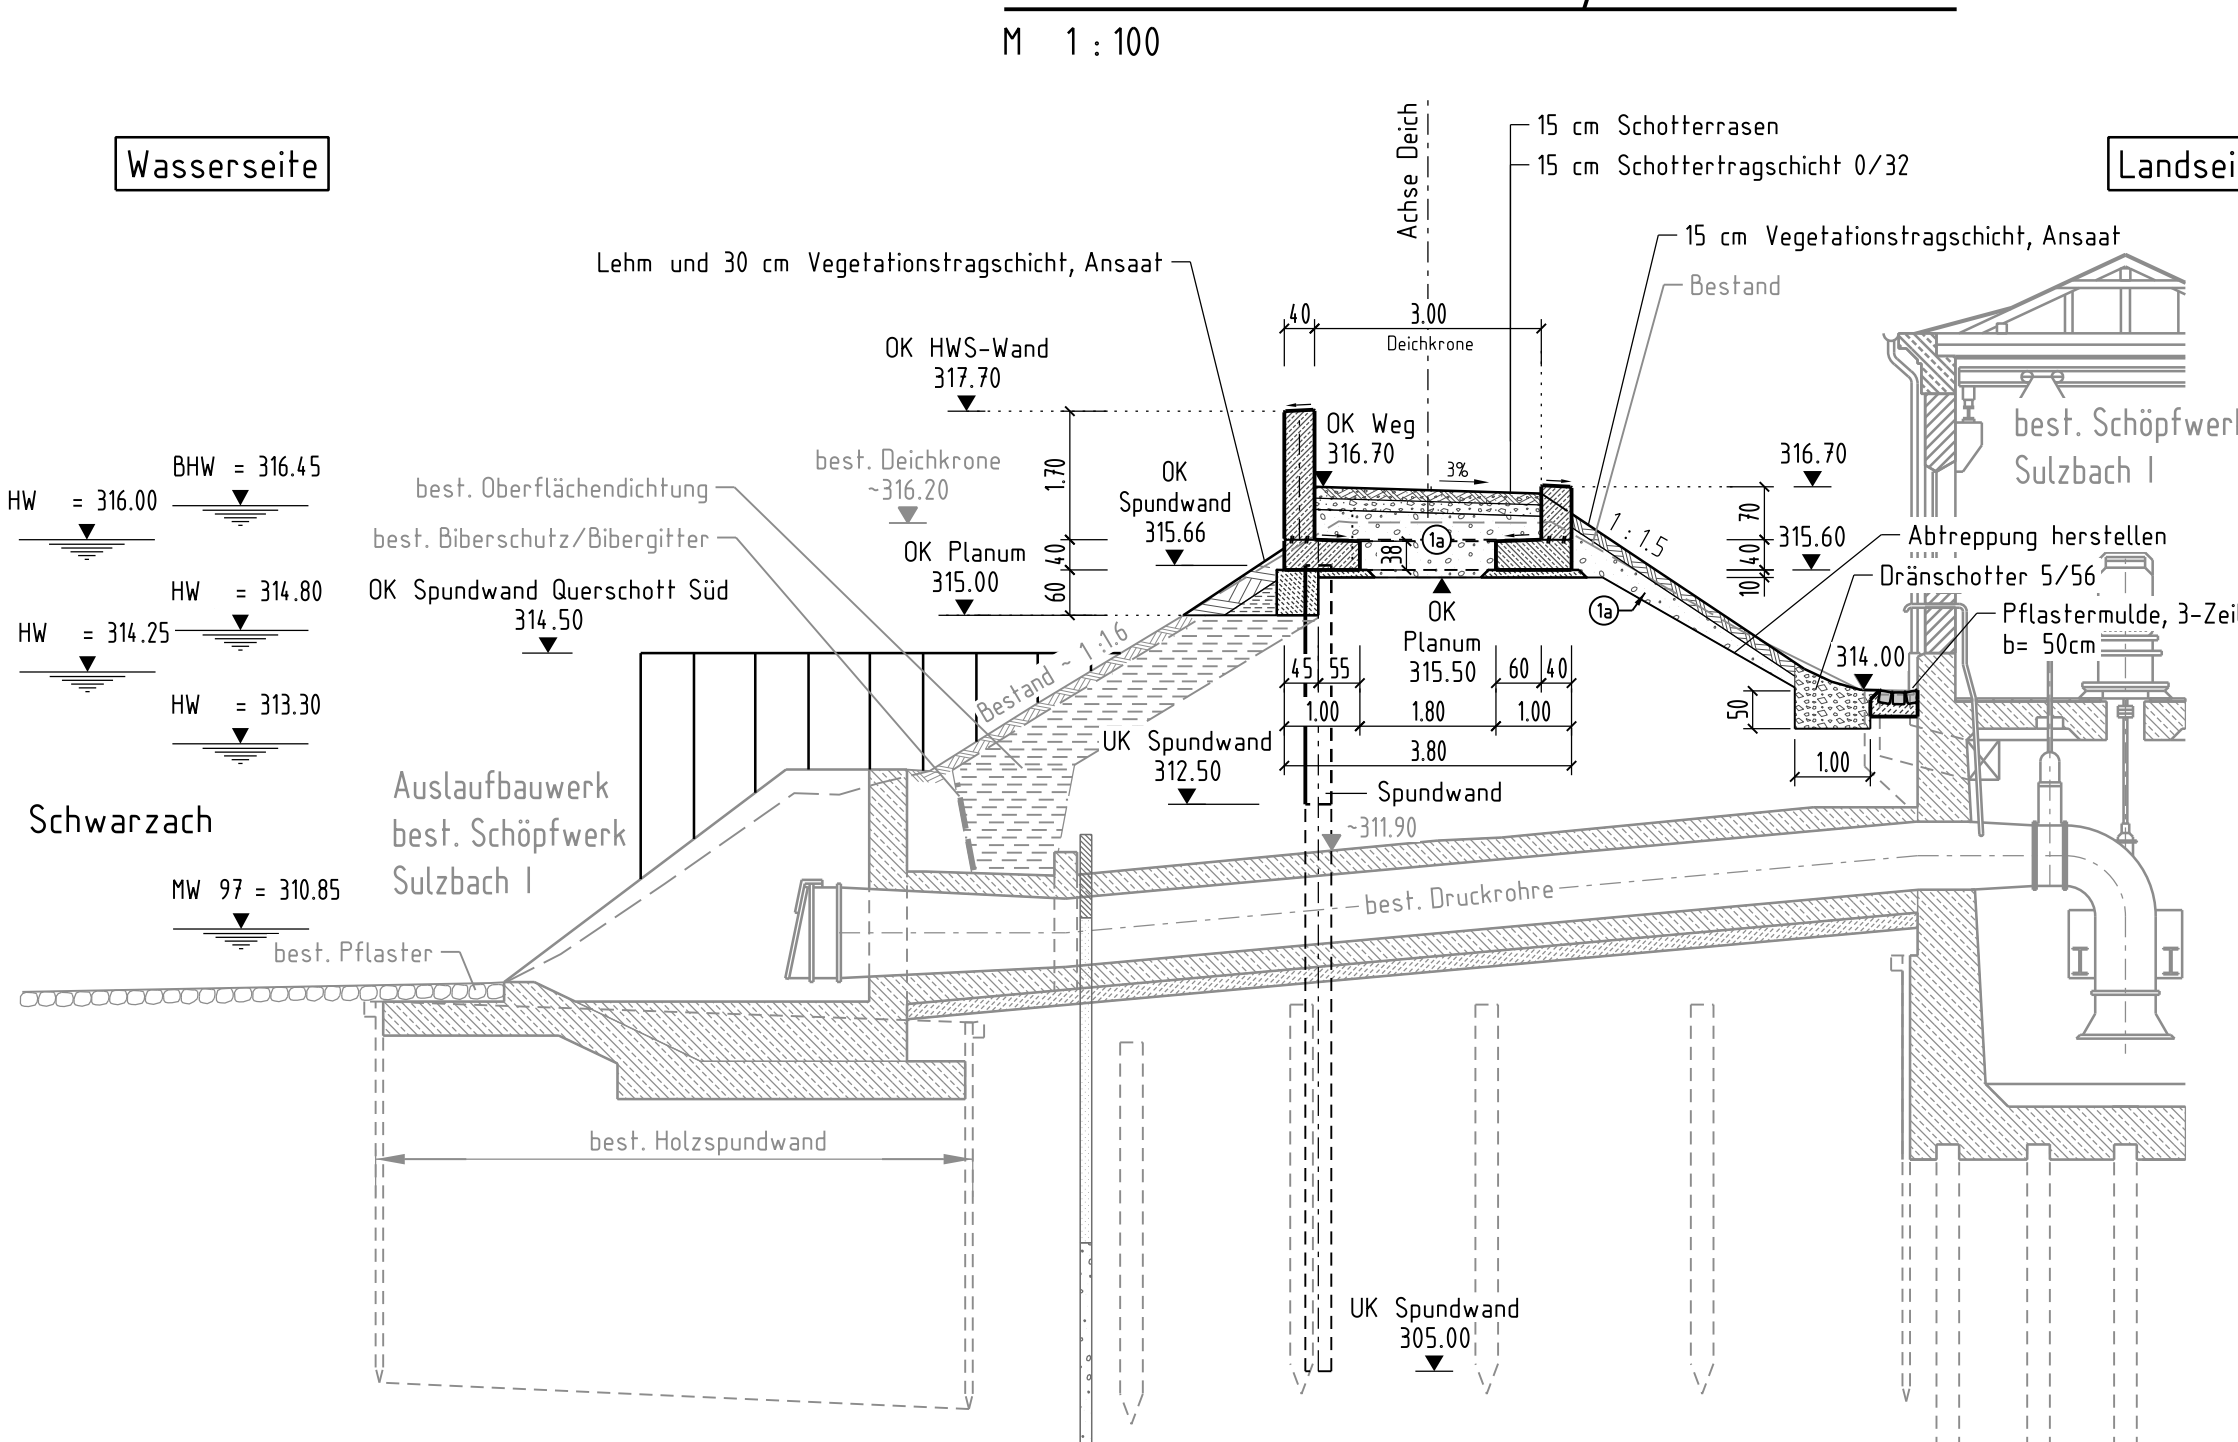


Deich Schwarzach rechts, Deich-km 2+122

M 1 : 100

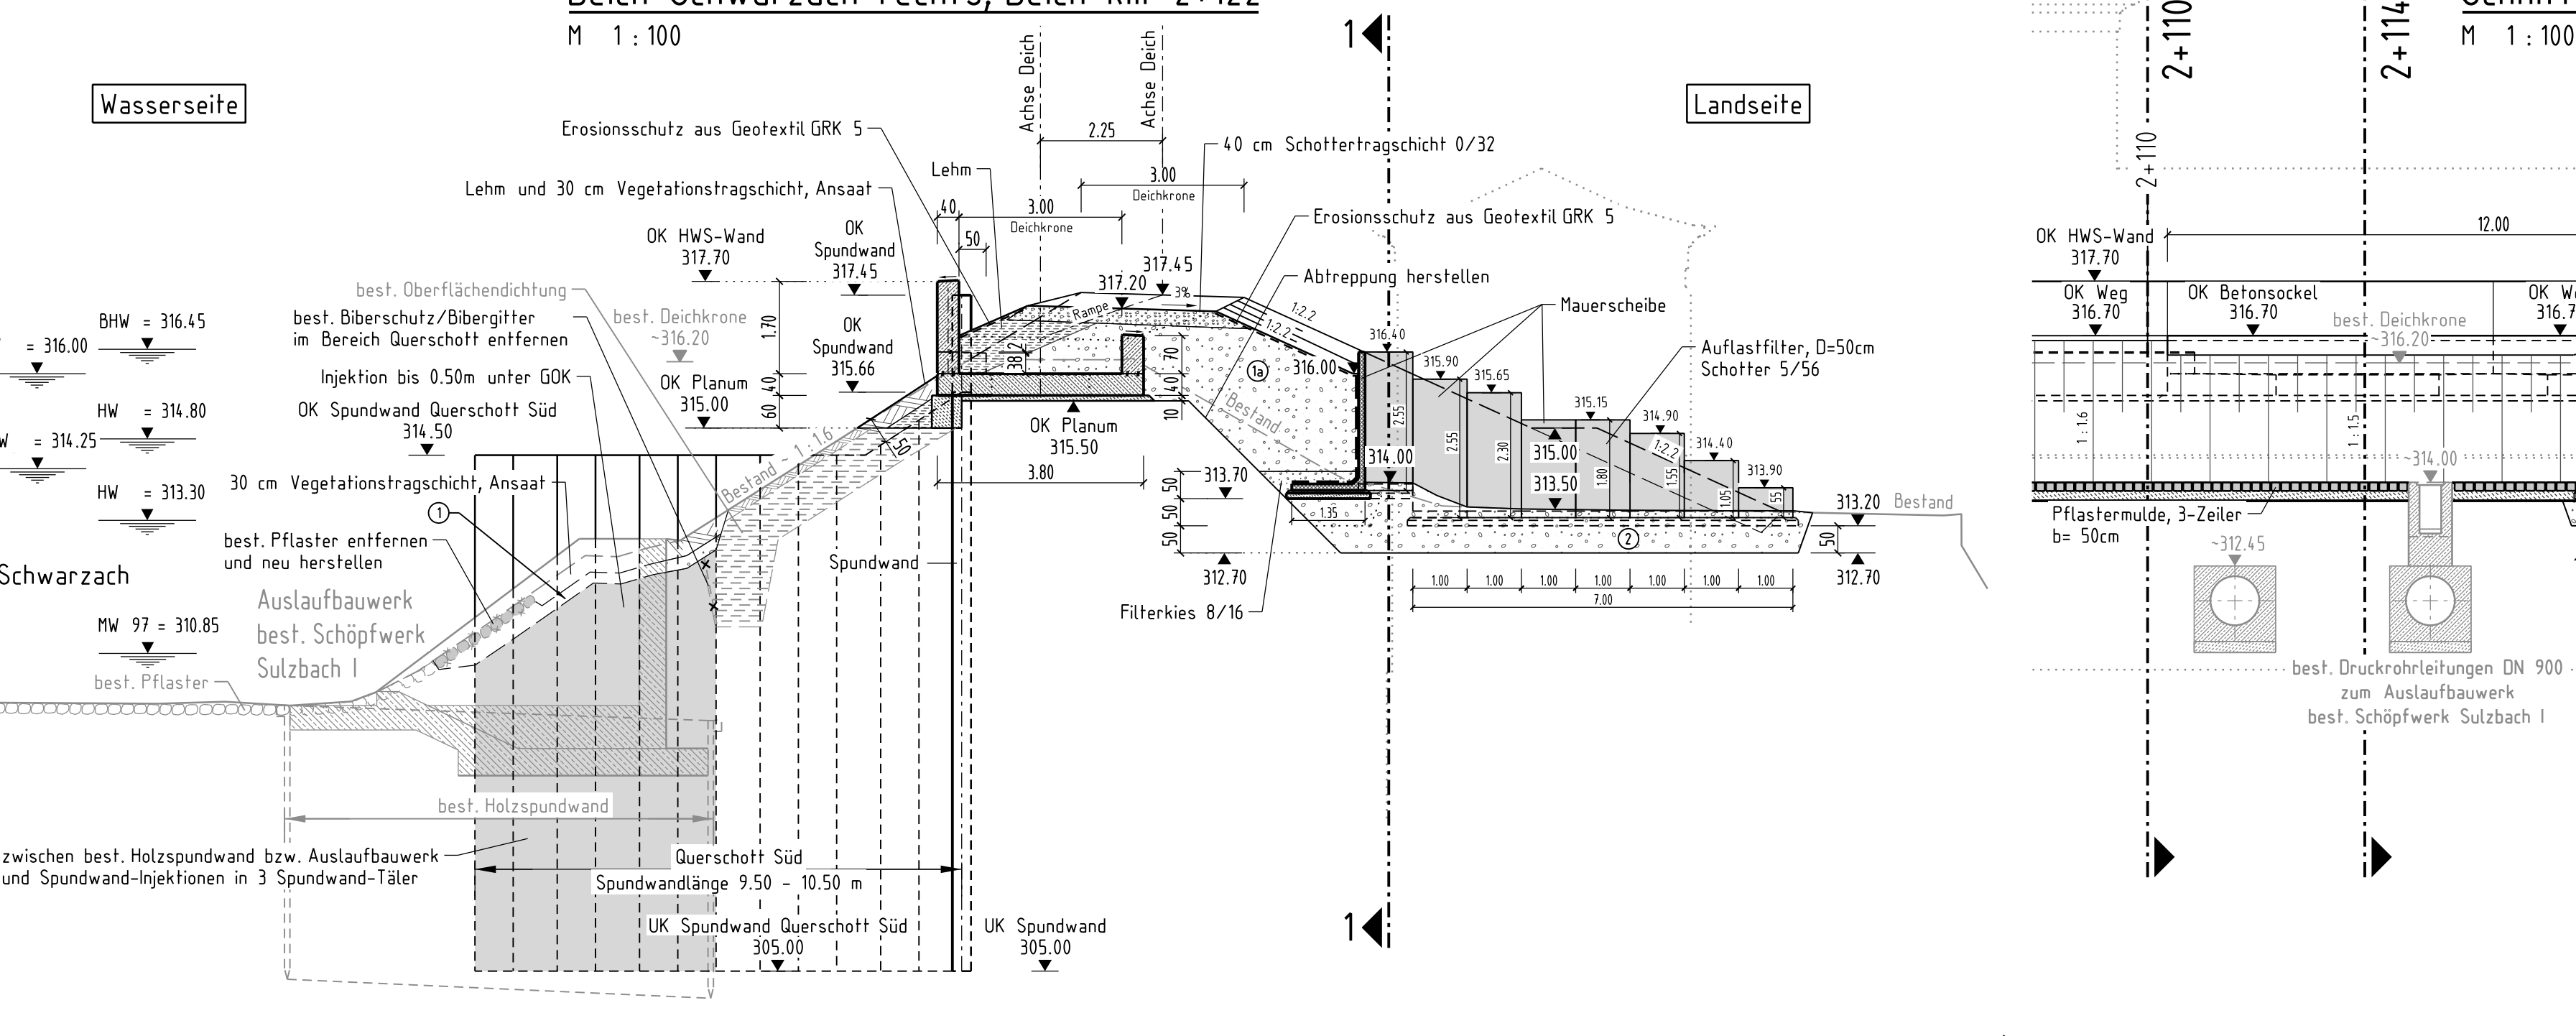


Schnitt 1-1

M 1 : 100

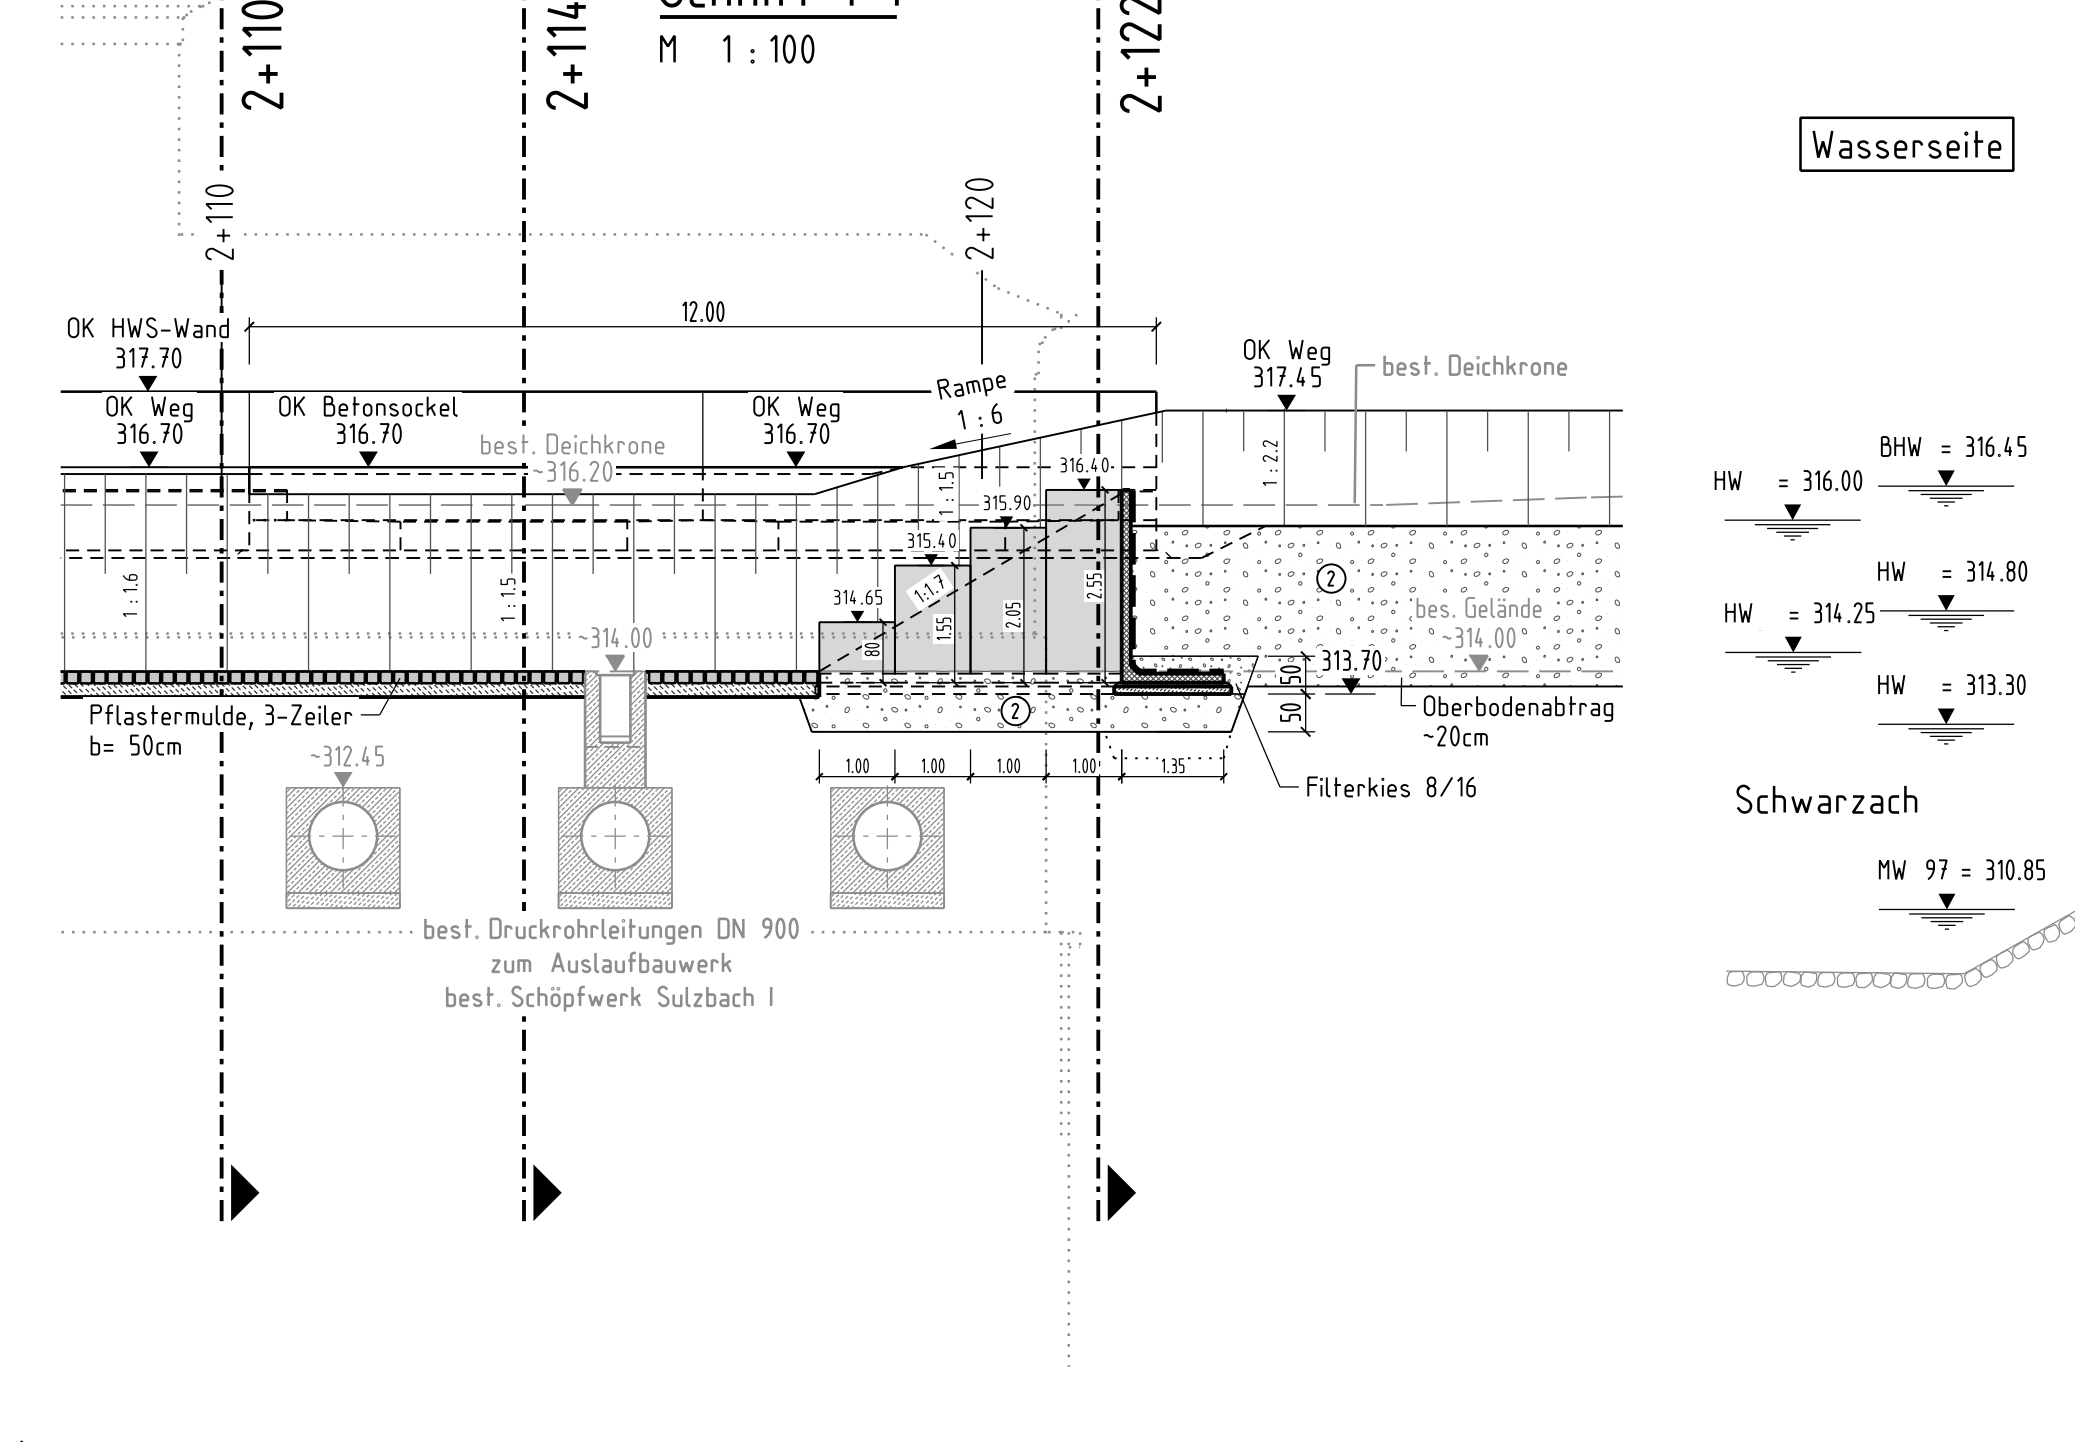

Deich Schwarzach rechts, Deich-km 2+140

M 1 : 100

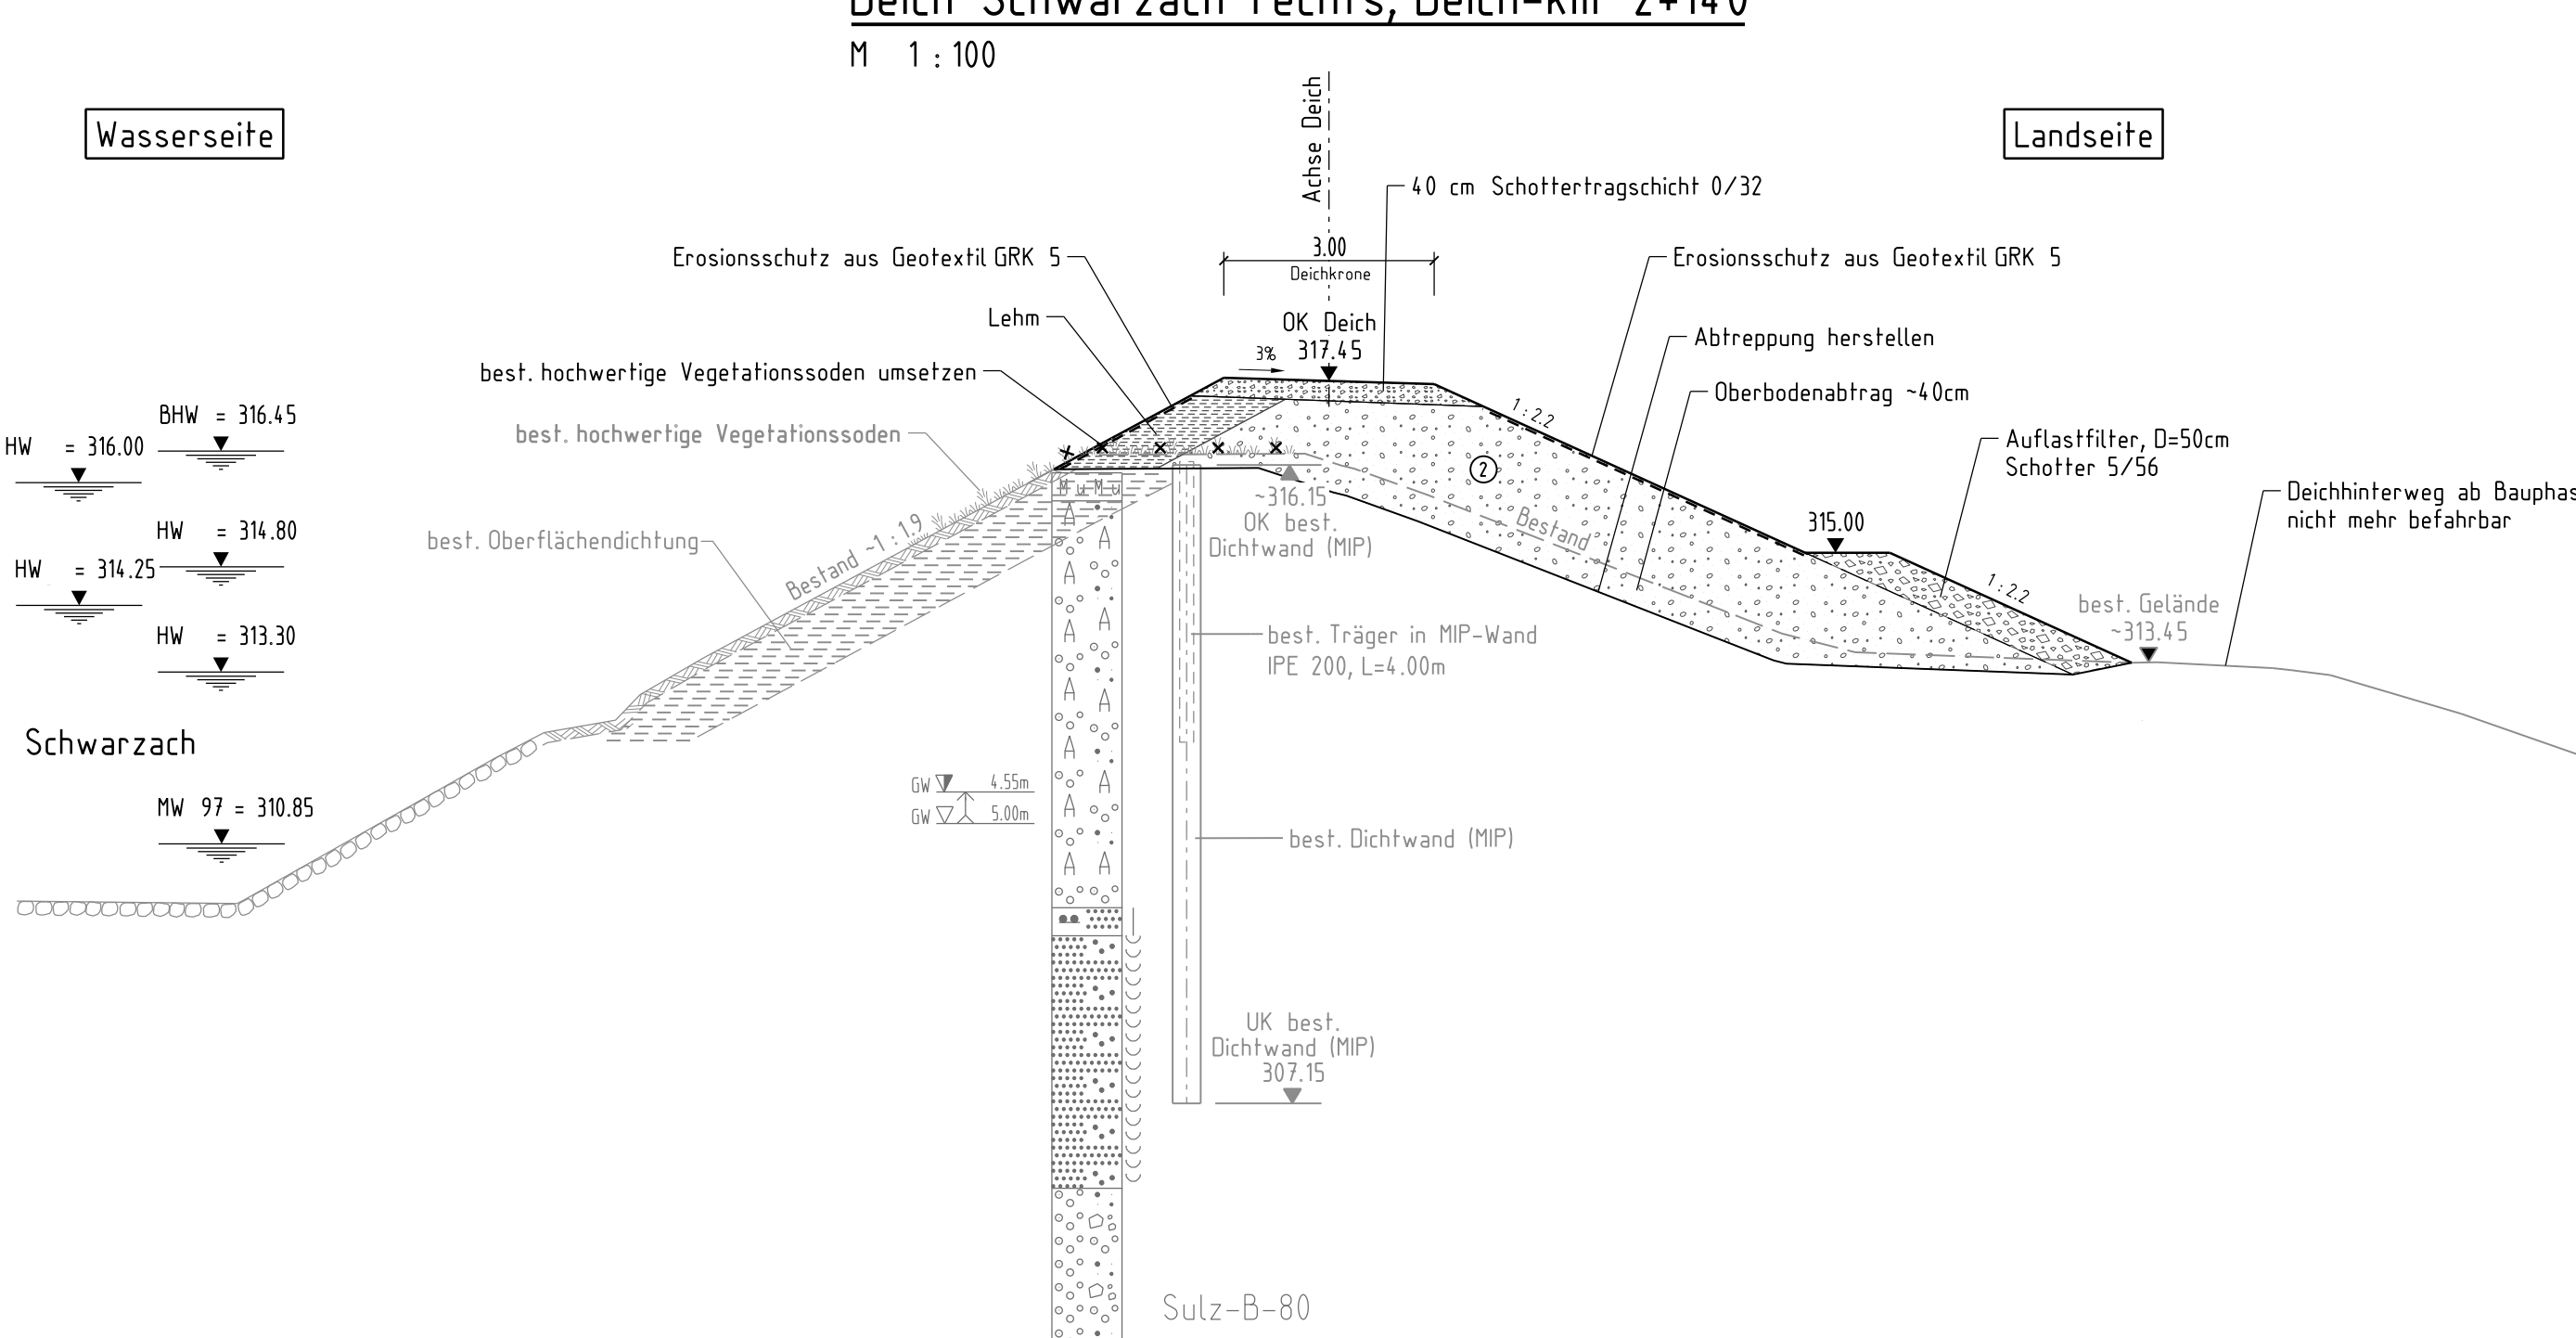

Deichbaustoffe:	
Baustoffe nach DIN 18196:2011/05 mit bautechnischer Eignung für Stützkörper und Dichtungen	
①	Stützkörpermaterial (kalkalpines Material) GW/GI/GU/GT
①a	Stützkörpermaterial (kalkalpines Material) GW/GI
②	Stützkörpermaterial GW/GI/GU/GT
②a	Stützkörpermaterial oder bindiges Überschussmaterial GW/GI/GU/GT/GT/GT/SU/ST/UM/TL/TM
③	Stützkörpermaterial oder Dichtungsmaterial/bindiges Überschussmaterial GW/GI/GU/GT/GT/GT/SU/ST/UM/TL/TM
Für Stützkörpermaterial als Liefermaterial gilt: GU/GT mit - maximaler Feinkornanteil d < 0,063 mm im Lieferzustand; 10% - maximaler Feinkornanteil d < 0,063 mm im Einbauzustand; 13%	

BHW = Bemessungshochwasserstand

Höhenbezugssystem: Höhe in m ü. NN (DHHN12)

Zugehörige Pläne:	
Sulz-VG-QS-2550	Querschnittsplan
Sulz-VG-WP-3550	Grundriss und Längsschnitt
Sulz-VG-WP-3560 bis -3569	HWS-Wand Lamellen u. OBV
Sulz-VG-WP-3570	Einfassung best. Schacht

Geprüft in wasserwirtschaftlicher Hinsicht:	Wasserwirtschaftsamt Deggendorf
(Datum)	(Unterschrift)

WSvde	Wasserstraßen- und Schifffahrtsverwaltung des Bundes und Wasserwirtschaftsverwaltung des Freistaates Bayern, vertreten durch die WIGES Wasserbauliche Infrastrukturgesellschaft mbH
WIGES	

Bundwasserstraße Donau / Gew I
Donauausbau Straubing - Vilshofen
Ausschreibung

Hochwasserschutz Polder Sulzbach
Deich Schwarzach rechts, Zwischenausbau am SW Sulzbach I
Deich-km 2+050 bis 2+152
Querschnitte und Schnitt 1-1

DATUM	NAMEN	SICHTVERMERK
Bearb. 17.06.2026	Faustmann	Fachstelle
Gez. März 2026	Wagenpfeil	Datum
Gepr. 25.06.2026	gez. I.V. Heil	Name
WIGES Wasserbauliche Infrastrukturgesellschaft mbH Blumenburgstraße 20, 80636 München		
München, den		
ÄNDERUNGEN		Maßstab: 1 : 100
a		
b		
c		
d		
e		
Plannummer: Sulz-VG-QS-2550		
Druckdatum: 04.08.2026 Chemnitz		
G:\T\P\Donau\Donau\Bau\SDH\HWS\Bau\VG\Sulz_VG_QS_2550.dgn		