



M 1 : 50

M 1 : 50

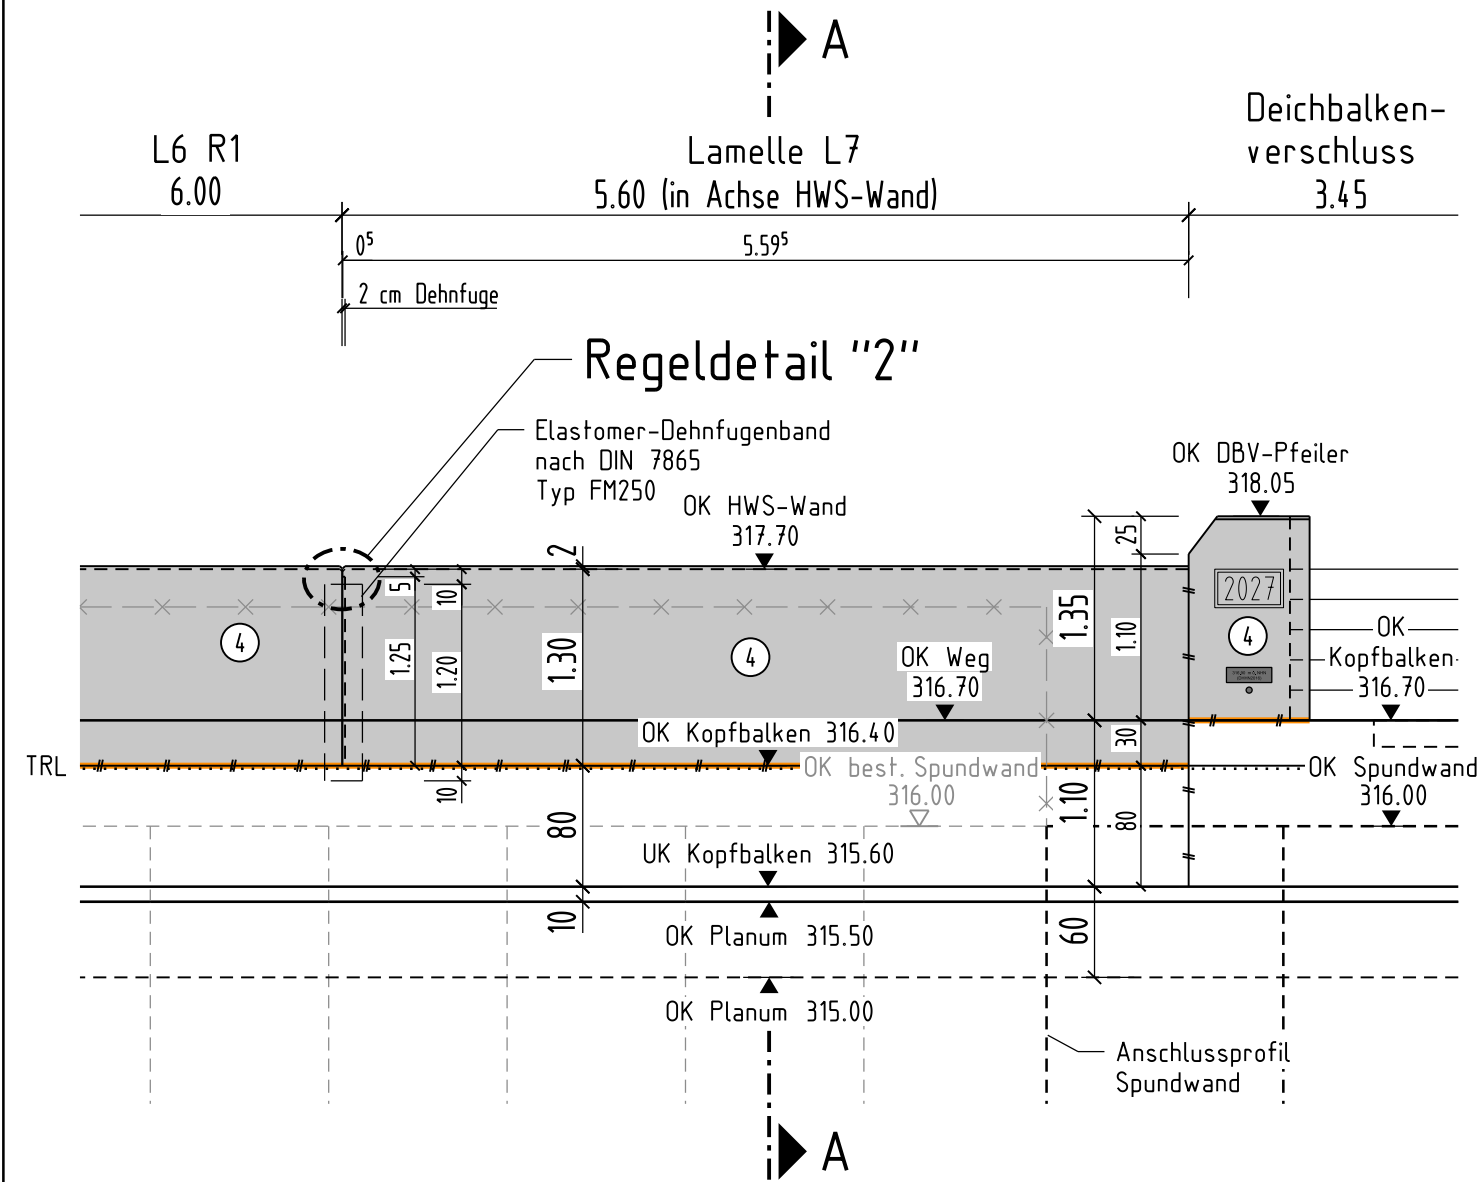


M 1 : 50

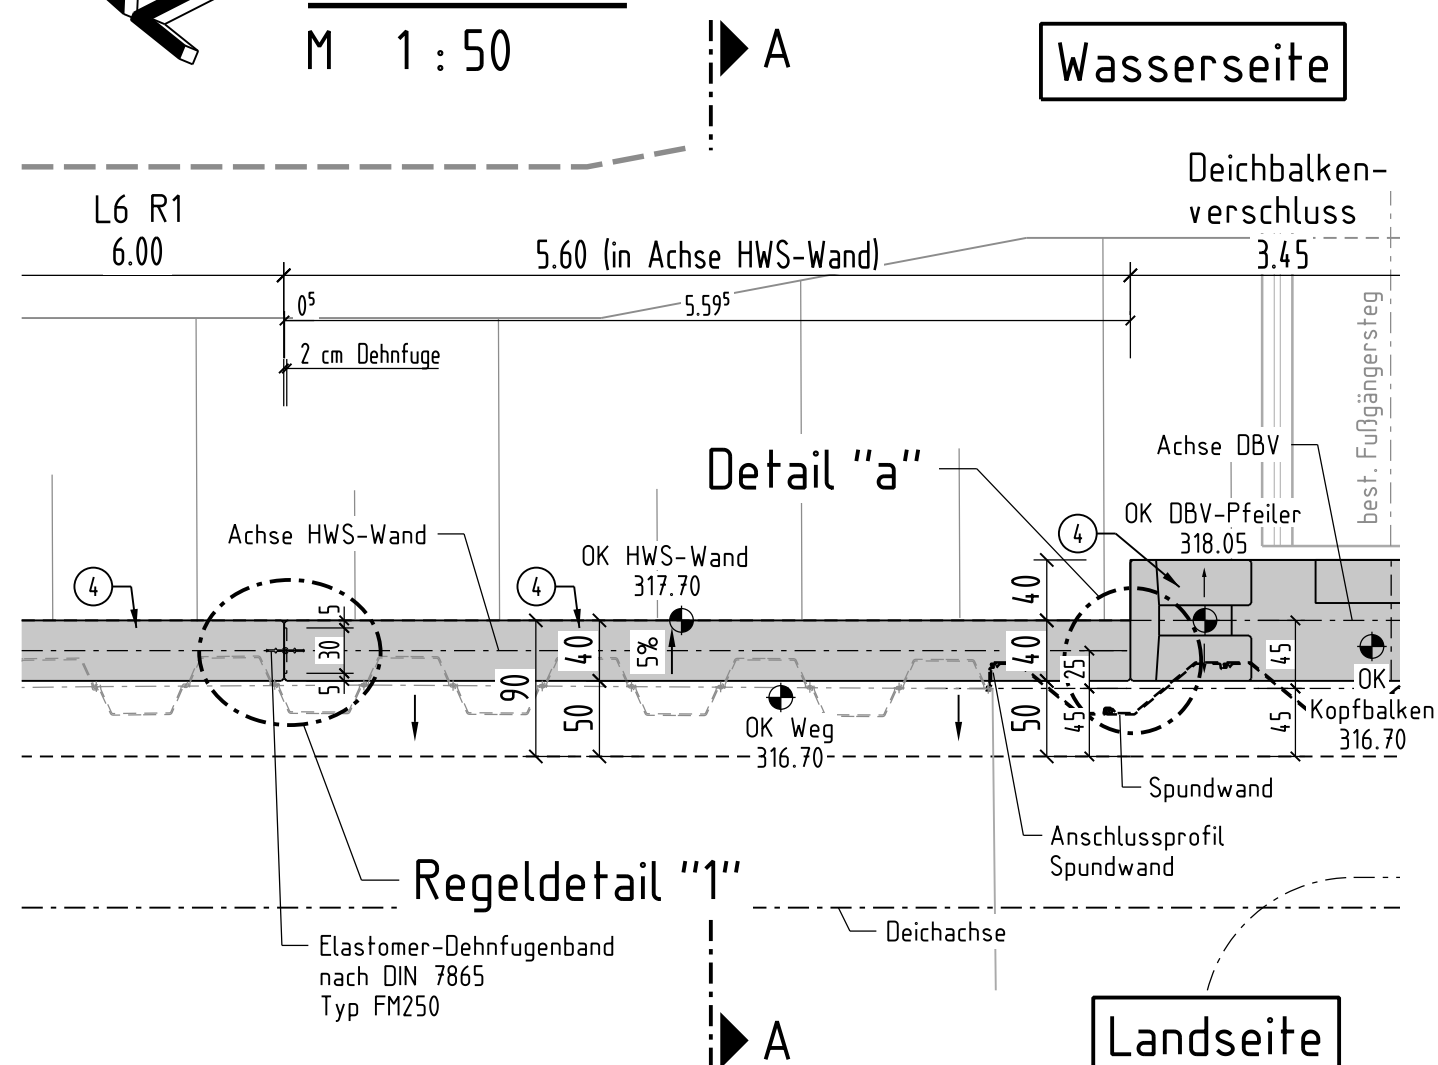


Dehnfuge


α_n = siehe Tabelle Plan: WP-3560

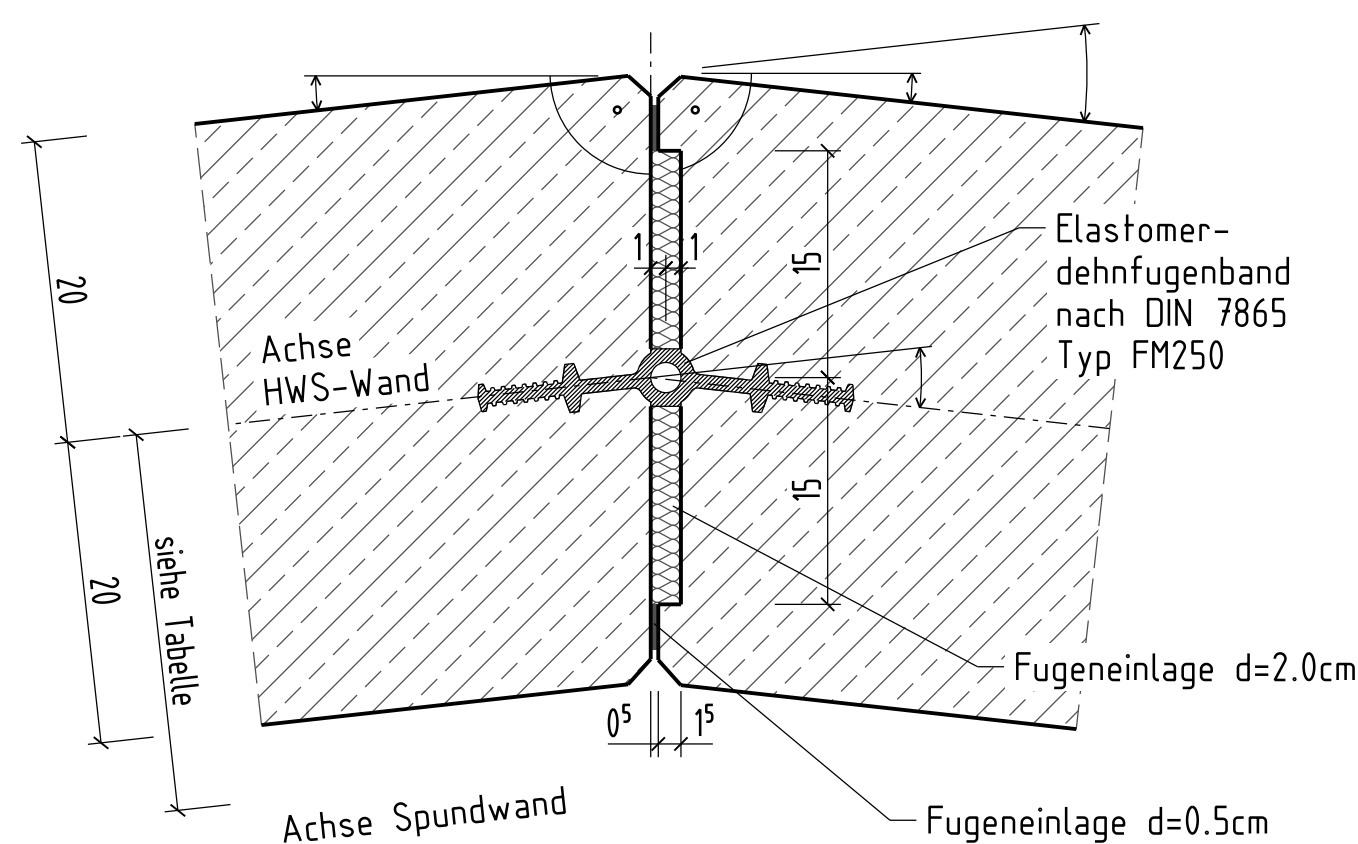


M 1 : 50

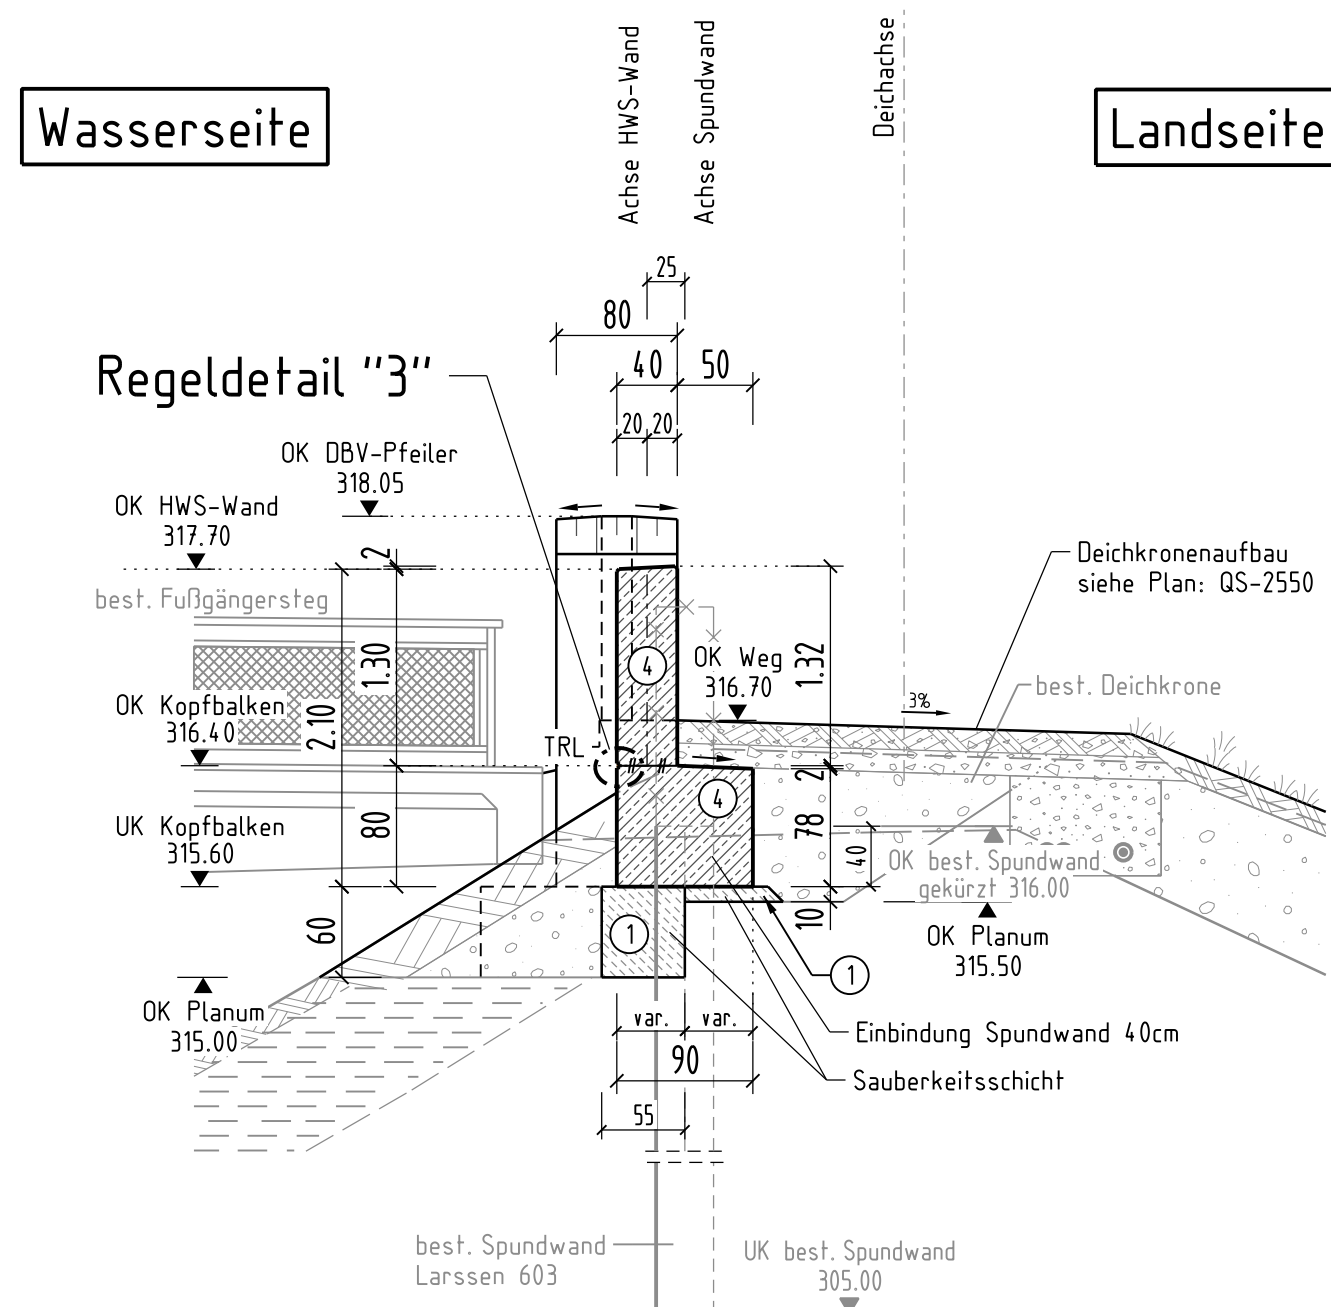


Anschluss an Pfeiler

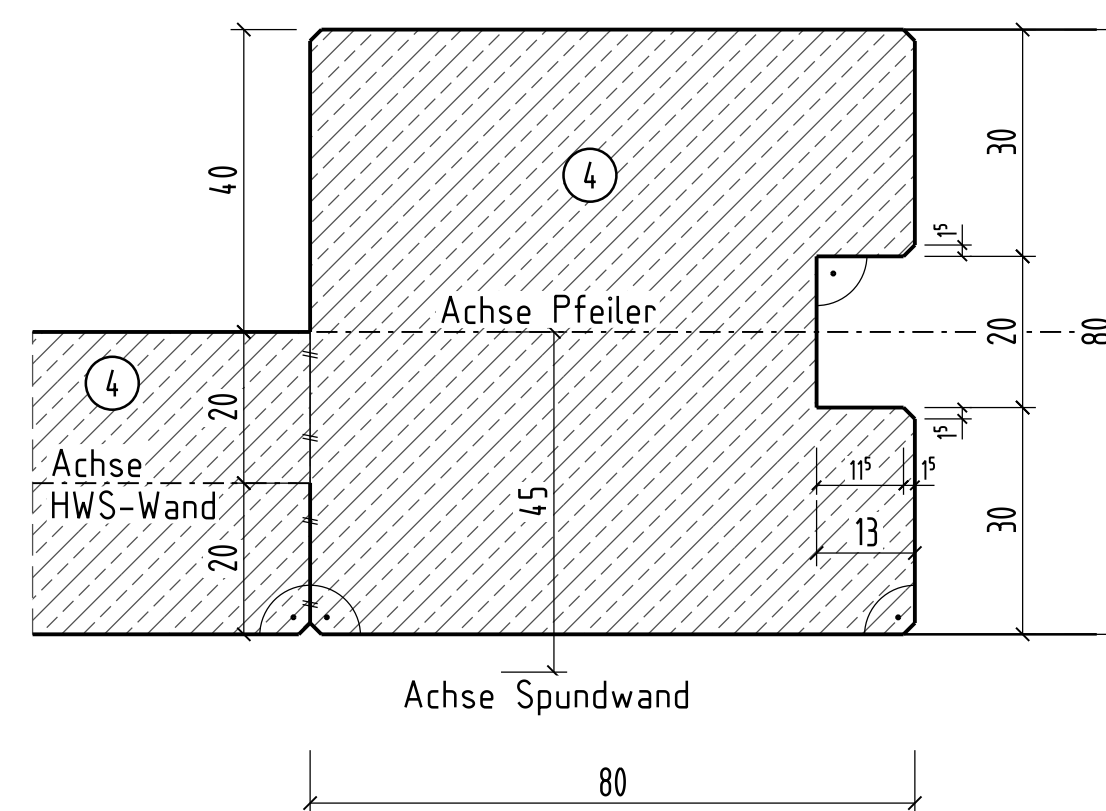

Kopf Dehnfuge

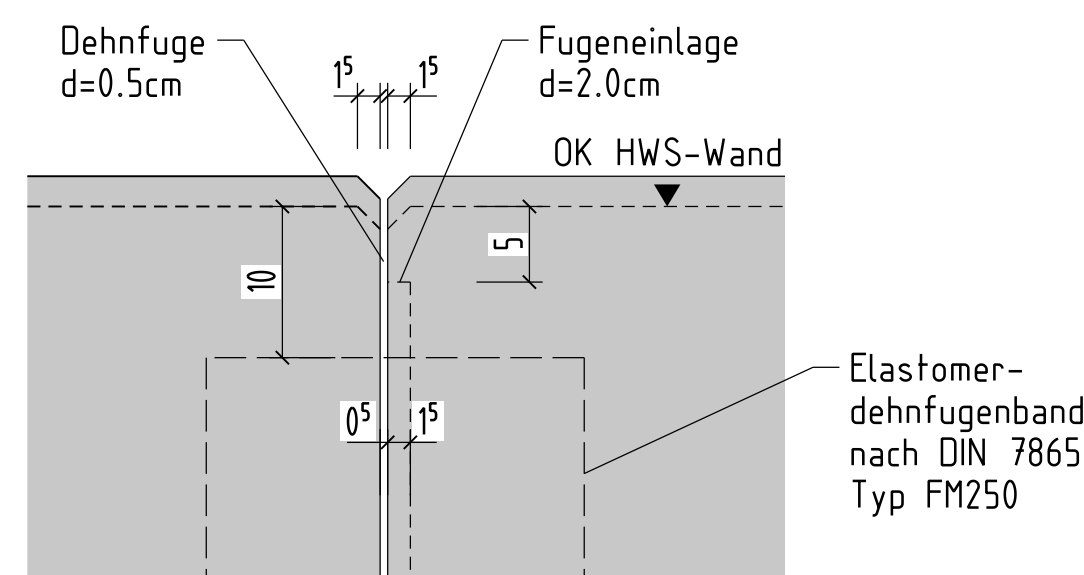

wasserseitige Arbeitsfuge (AF) mit Trapezleiste (TRL)
horizontal zwischen Kopfbalken und HWS-Wand

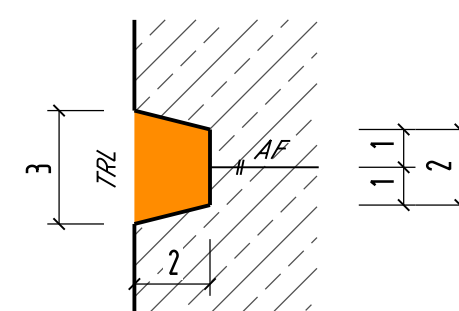

Betonlegende:

1	C12/15	- X0; WF
4	C25/30	- XC4; XF1; WF *

* Beton mit hohem Wassereindringwiderstand

Alle sichtbaren Kanten sind mit 15 mm Dreikantleisten zu brechen

sichtbare Oberflächen:  HWS-Wand (Land- und Wasserseite):
senkrechte sägeraue Bretterschalung

nicht sichtbare Oberflächen: keine Anforderung an die Sichtbetonqualität

horizontal sichtbare Oberflächen: sind mit Besenstrich zu versehen

sichtbar bleibende Flächen müssen
-über den Anforderungen der ZTV-W LB 215 hinaus-
der Sichtbetonklasse "SB 2" des DBV-Merkblatts "Sichtbeton" genügen

Horizontale Stöße in der Schalhaut sind in Sichtflächen nicht zugelassen

Hinweis: Vorhandene Sparten sind nicht dargestellt!

Lagebezugssystem: DHDN, Gauß-Krüger, Zone 4

Höhenbezugssystem: Höhe in m ü. NN (DHHN12)

Zugehörige Pläne:

Sulz-VG-QS-2550	Querschnittsplan
Sulz-VG-WP-3550	Grundriss und Längsschnitt
Sulz-VG-WP-3560 bis -3569	HWS-Wand Lamellen und DBV
Sulz-VG-WP-3570	Einfassung best. Schacht

Geprüft in wasserwirtschaftlicher Hinsicht:

Wasserwirtschaftsamt Deggendorf

.....
(Datum

.....
(1 Unterschrift)



Wasserstraßen- und Schifffahrtsverwaltung des Bundes und
Wasserwirtschaftsverwaltung des Freistaates Bayern,
vertreten durch die
WIGES Wasserbauliche Infrastrukturgesellschaft mbH

Bundeswasserstraße Donau / Gew I
Donauausbau Straubing - Vilshofen
Ausschreibung

Hochwasserschutz Polder Sulzbach

Deich Schwarzach rechts, Zwischenausbau am SW Sulzbach I
Deich-km 2+050 bis 2+152 - HWS-Wand
Lamelle L7

	DATUM	NAME	SICHTVERMERK			
Bearb.	30.06.2026	Faustmann	Fachstelle			
Gez.	30.06.2026	Wagenpfeil	Datum			
Gepr.	08.07.2026	gez. Faustmann	Name			

WIGES Wasserbauliche Infrastrukturgesellschaft mbH
Blutenburgstraße 20, 80636 München

München, den

ÄNDERUNGEN			Maßstab: 1 : 50; 10; 5; 2
a			
b			Plannummer: Sulz-VG-WP-3566
c			
d			
e			

Druckdatum: 04.08.2026 ObermaierS

G:\T\Plaene\Donauausbau\StDe\HWS\Sulz\VG\Sulz_VG_WP_3566.dgn